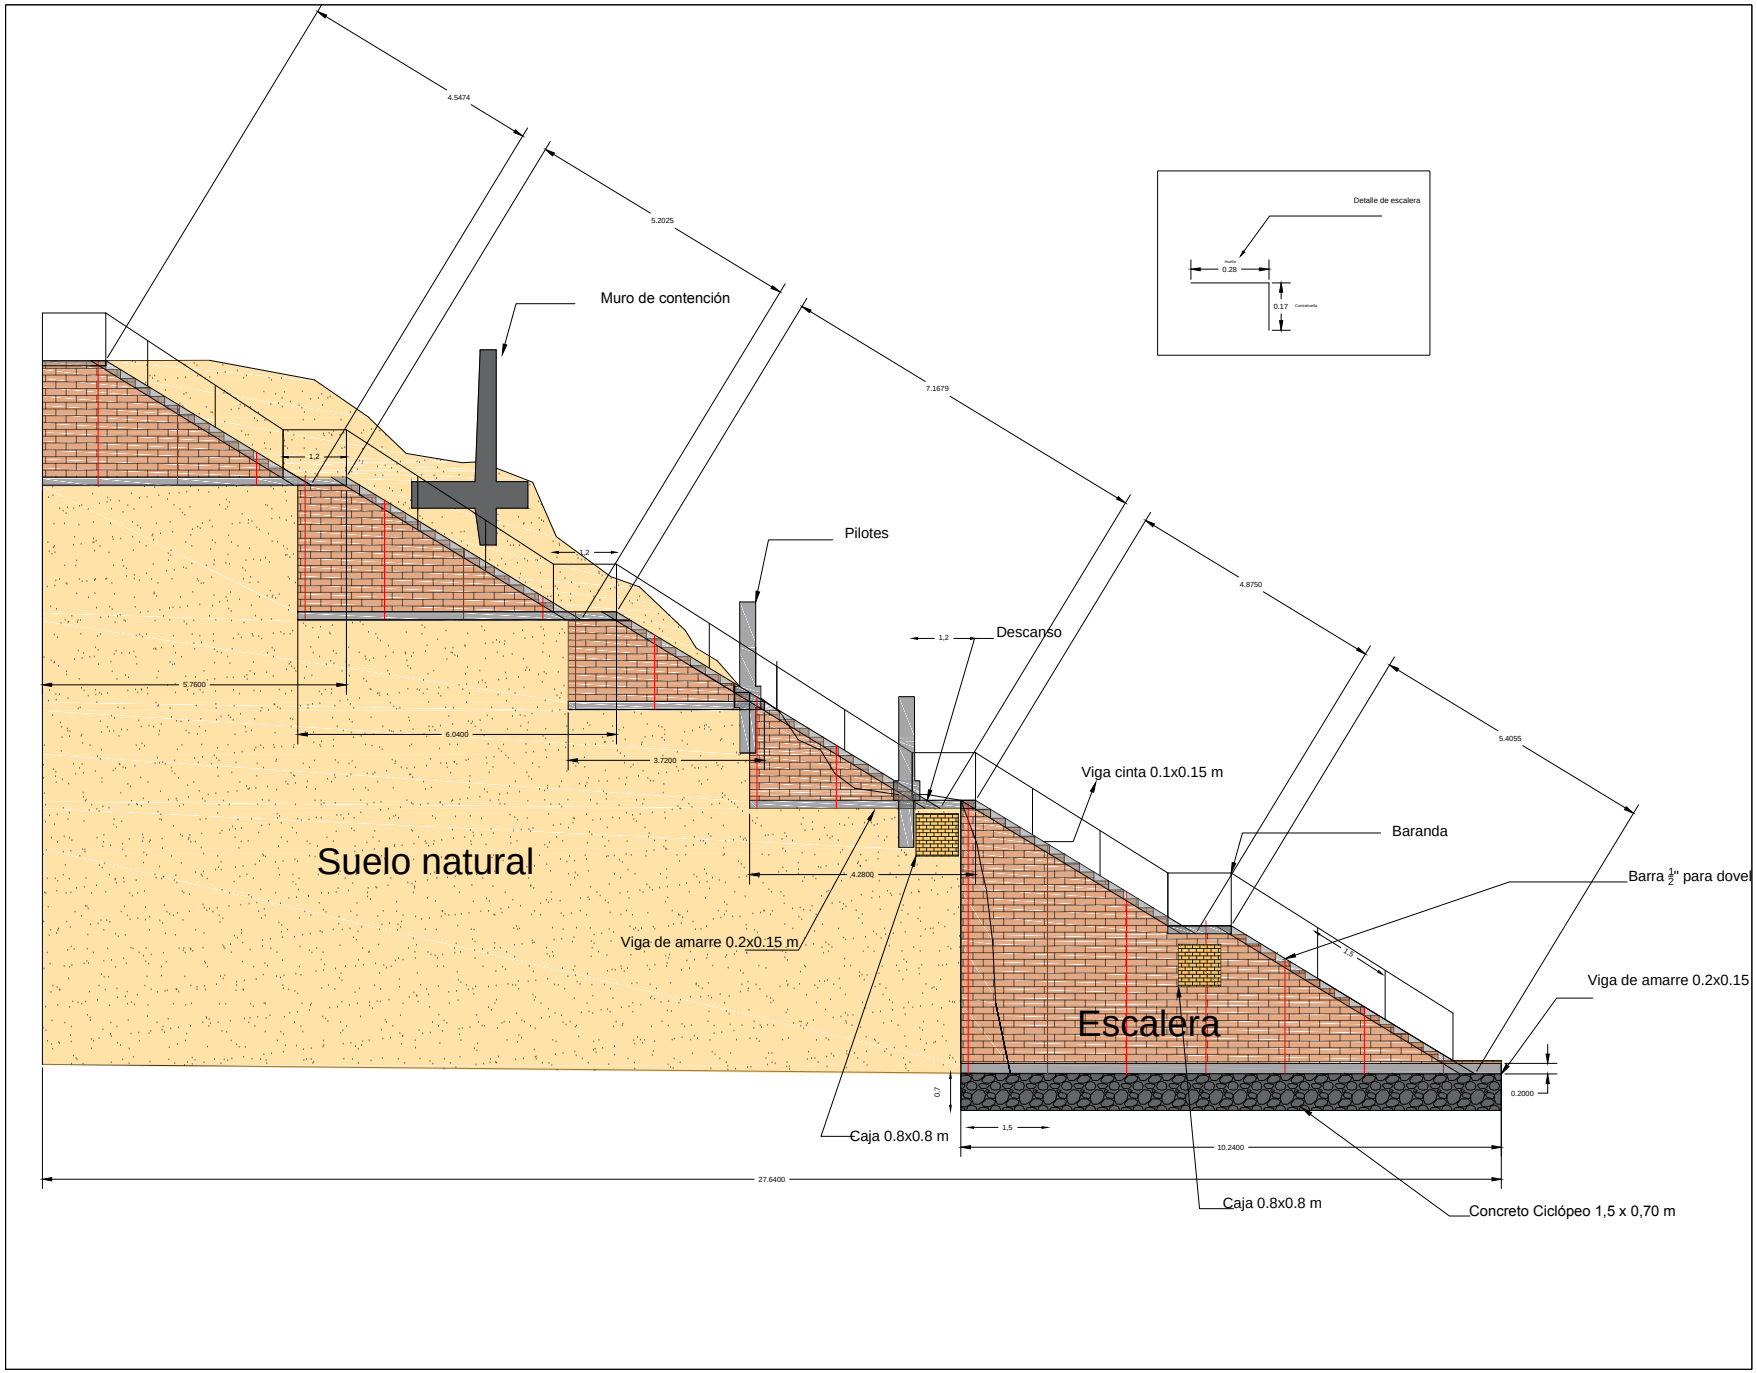


ALCALDIA MAYOR
DE TUNJA

Proyecto:

Diseño de escalera barrio el Dorado

Presentado por:

JULIAN CAMILO
MARIÑO VILLAMIL

Presentado:

Ing. Daniel Alberto Moreno

OBSERVACIONES:

CONTIENE:

Corte trasversal del tramo de escalera, ubicación de descansos, dovelas, cajas de inspección, Barandas, vigas cinta, vigas de amarre, viga de cimentación en concreto ciclópeo.

Proyecto:

DISEÑO DE ESCALERA

Escala:

MEDIDAS ESPECIFICADAS

UNIDADES EN METROS

Fecha:

*13/03/2018*