

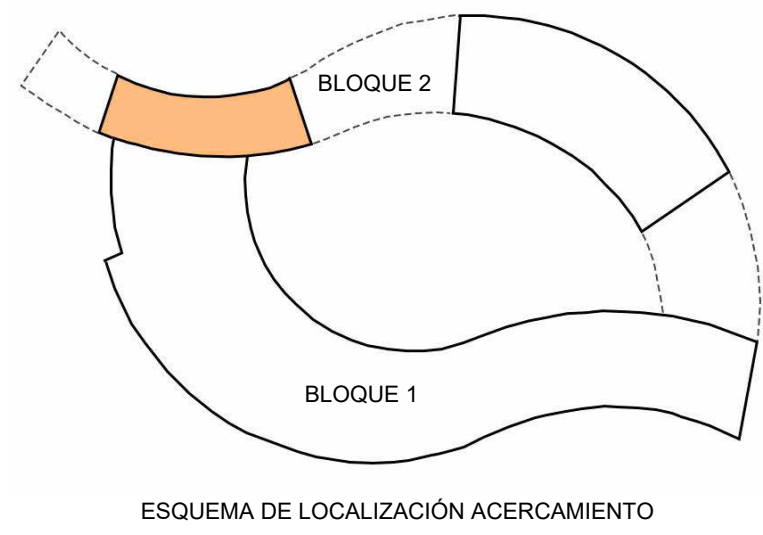
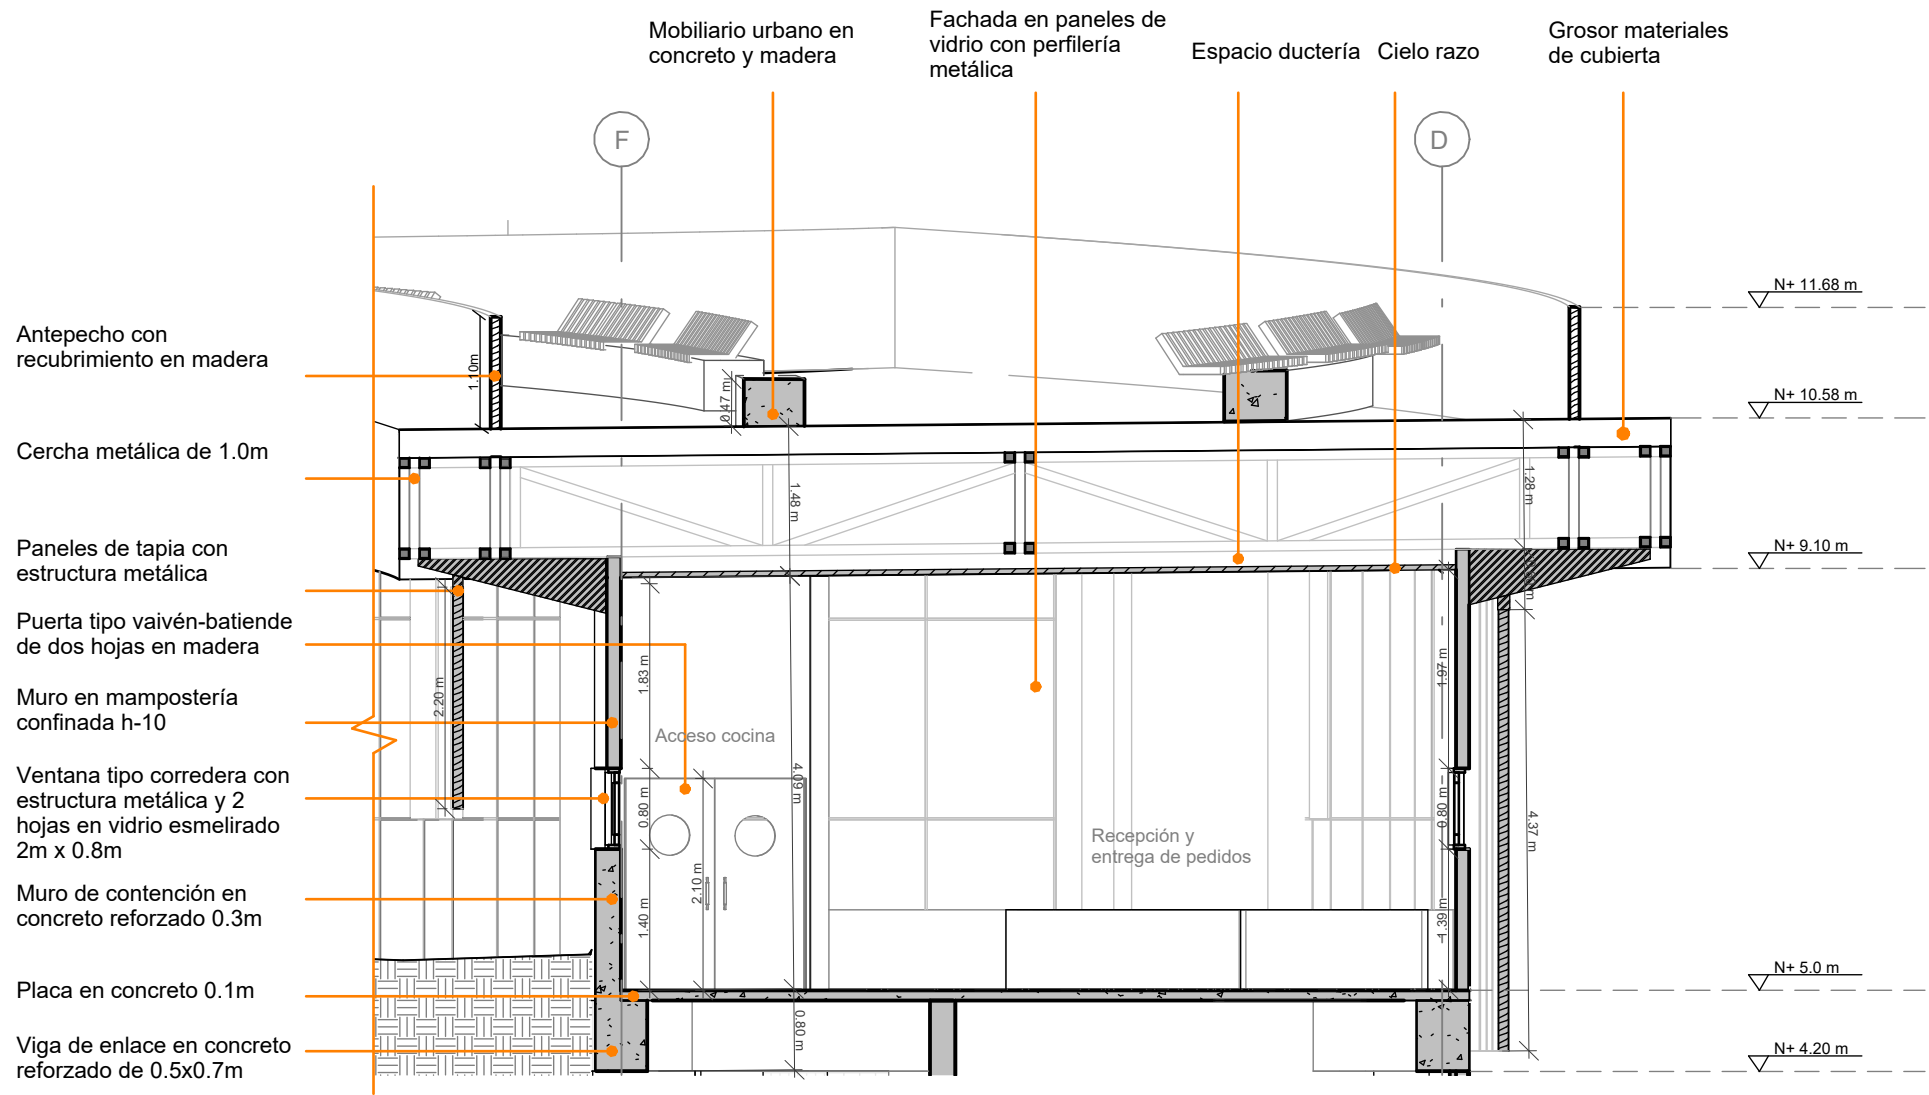


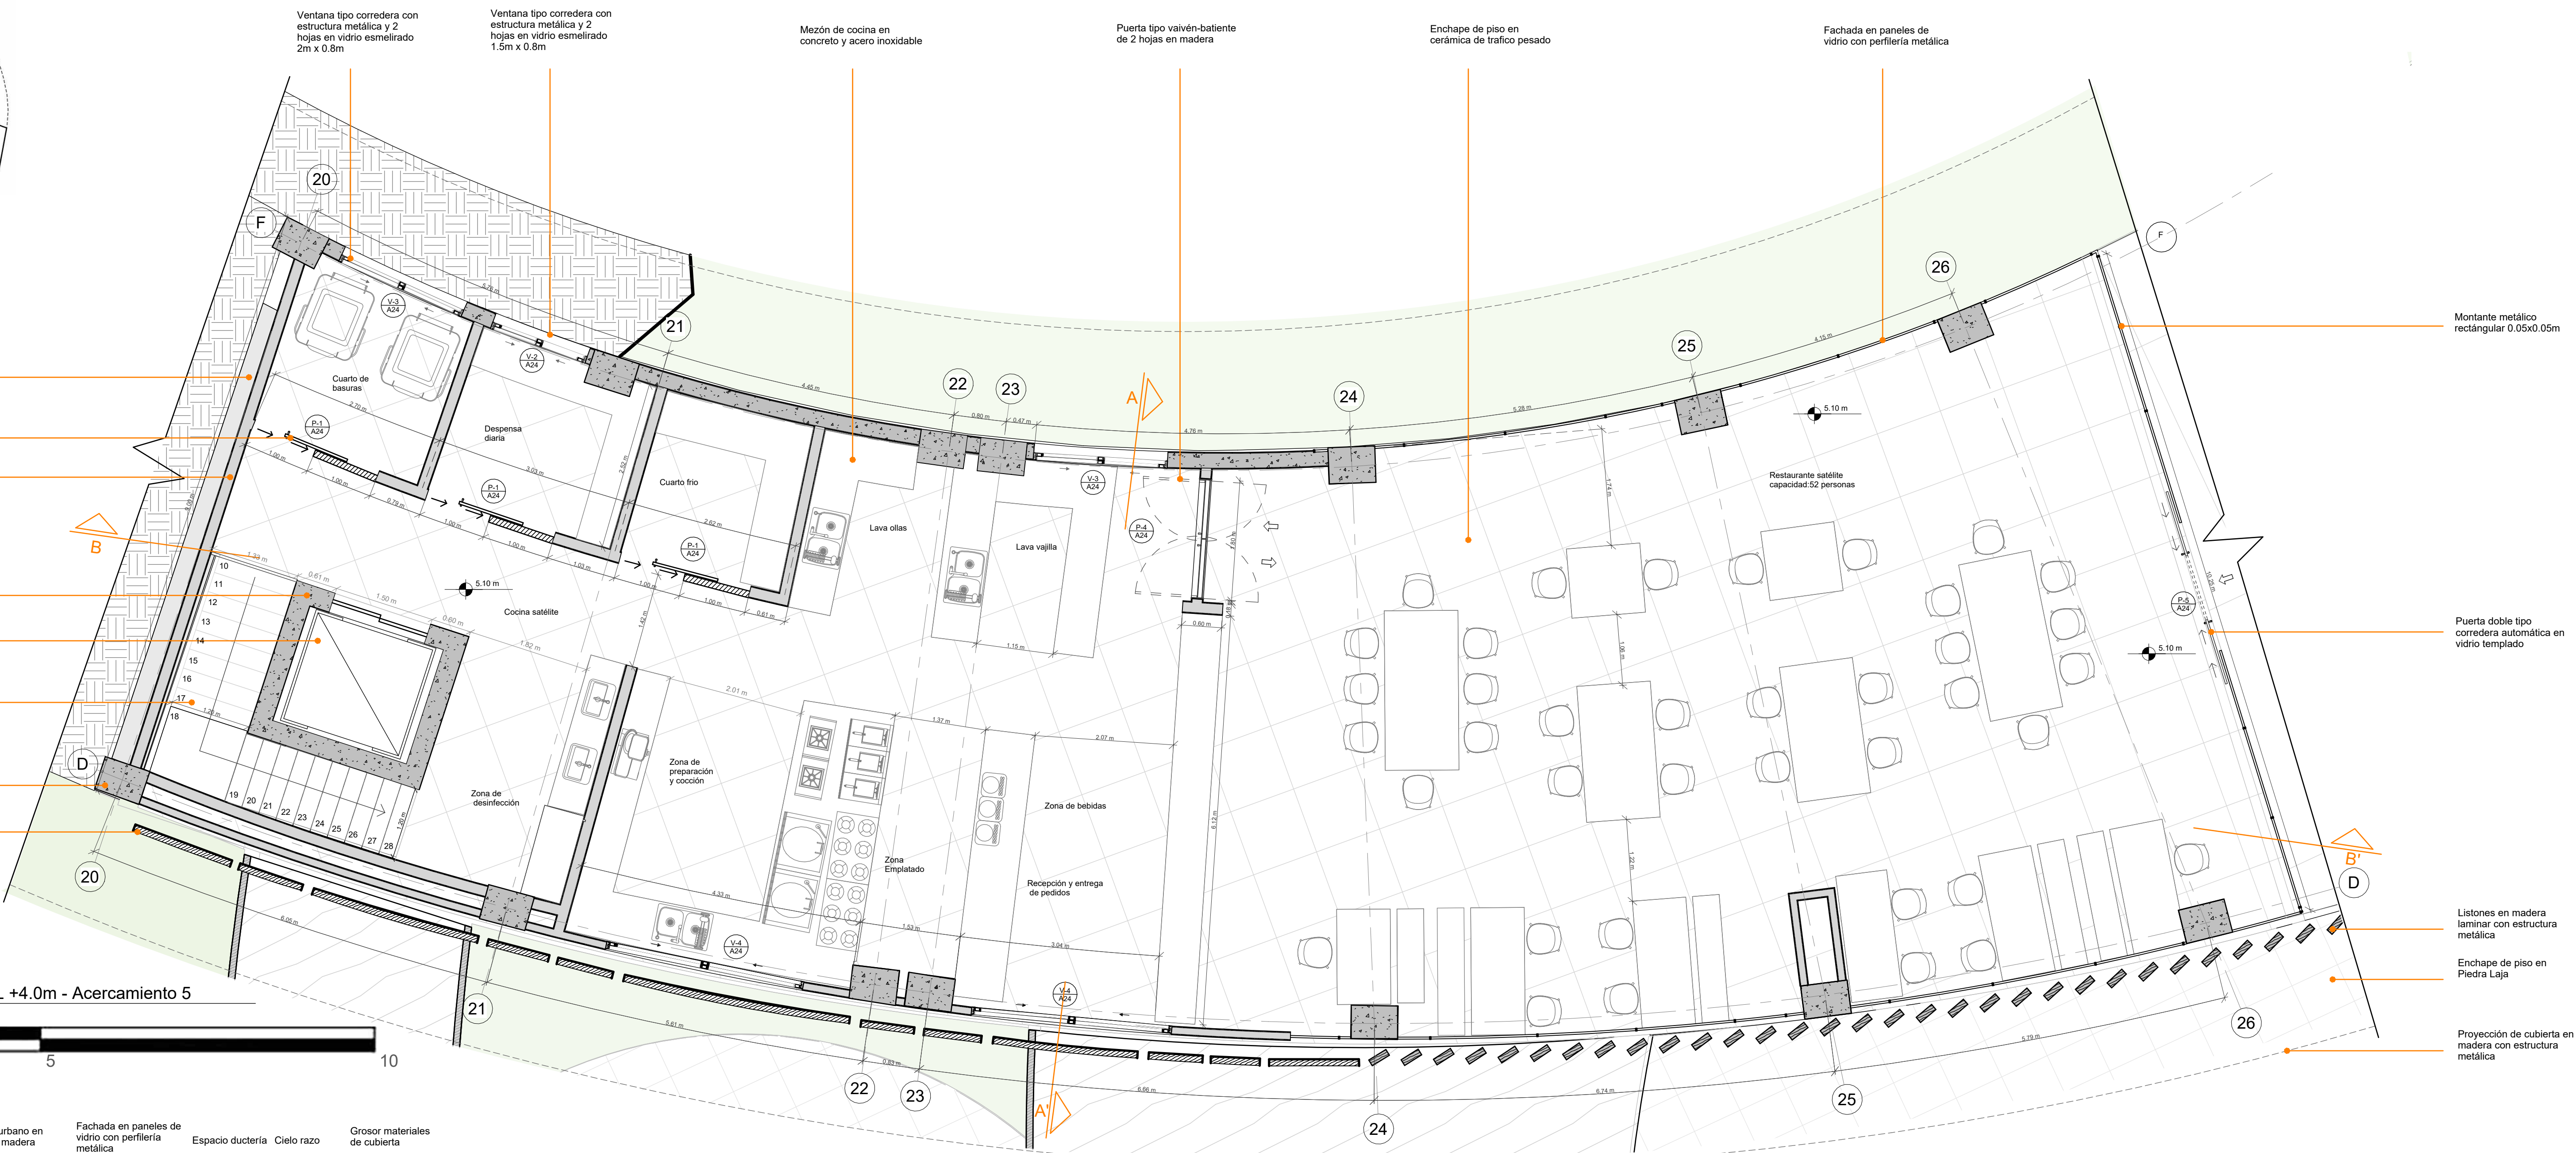


ESQUEMA DE LOCALIZACIÓN ACERCAMIENTO

PLANTA ARQUITECTÓNICA NIVEL +4.0m - Acercamiento 5

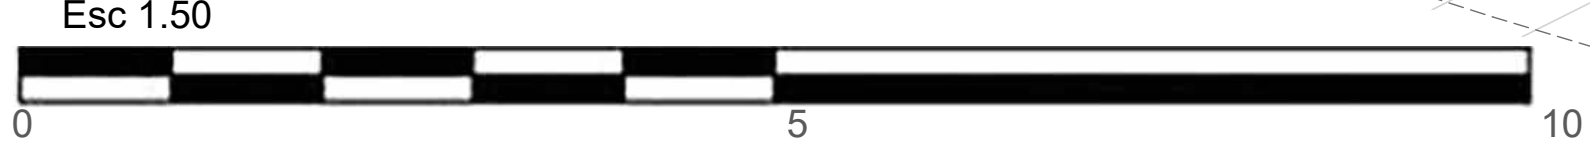

CORTE ARQUITECTÓNICO TRANSVERSAL A-A' - Acercamiento 5

Esc 1.75

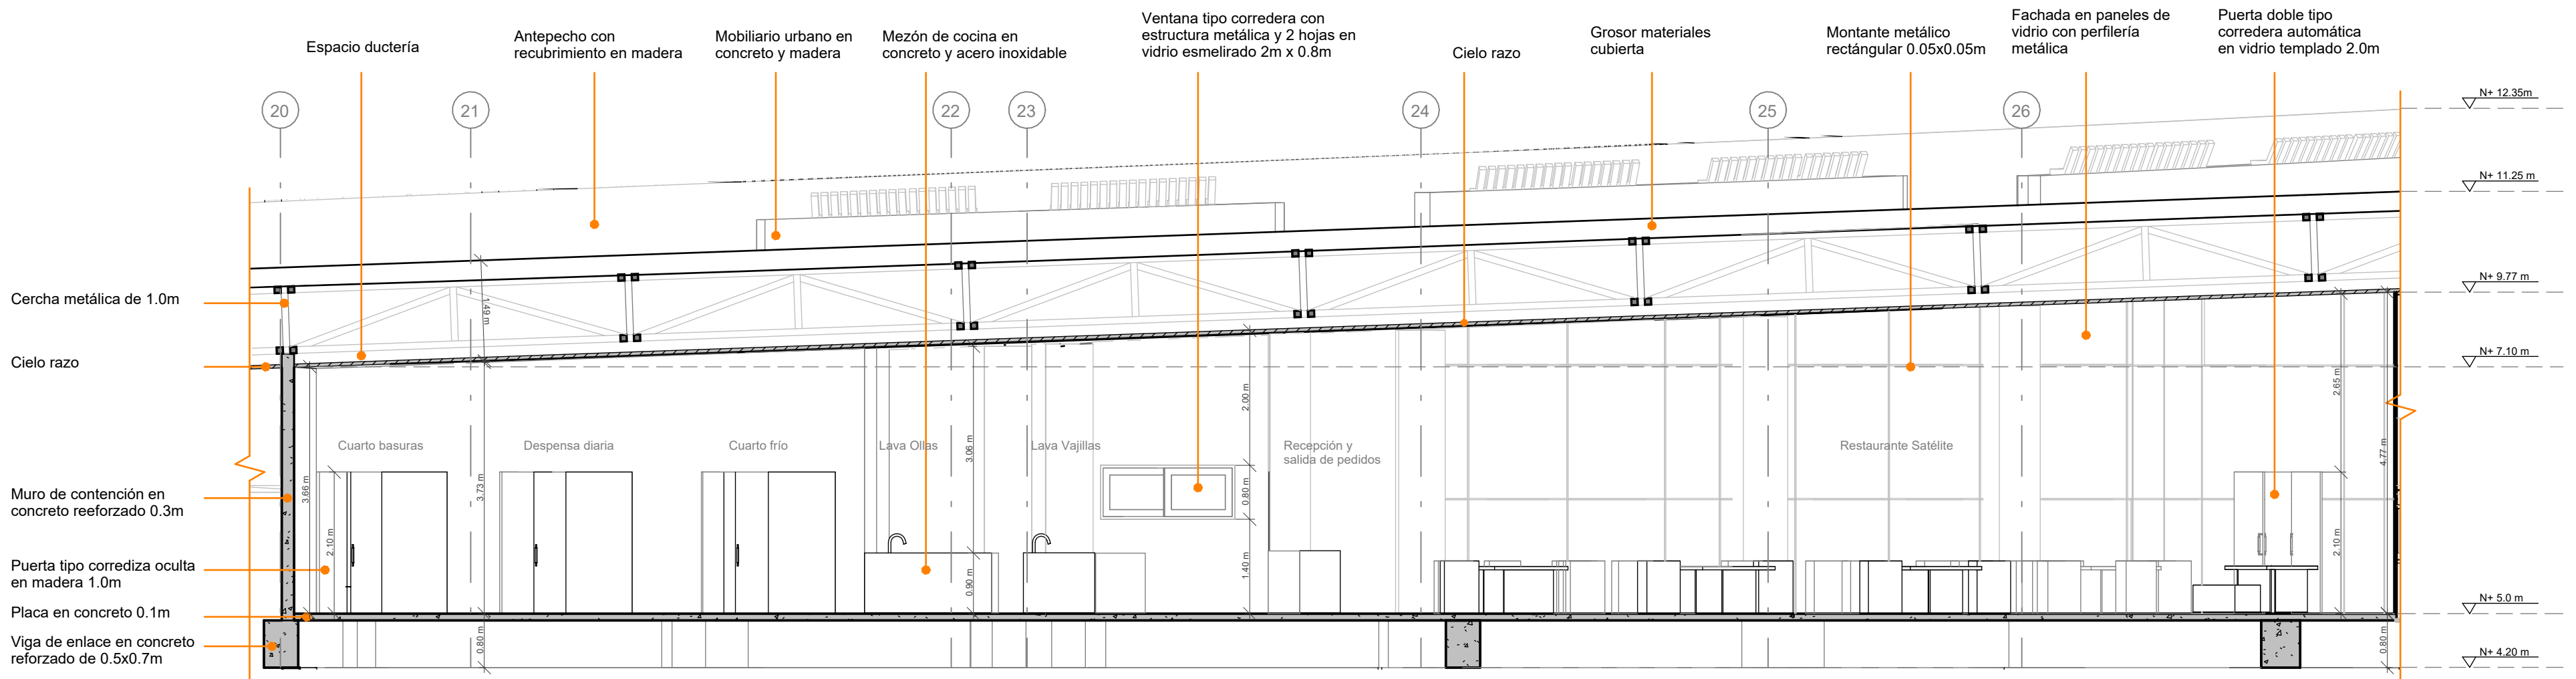

CORTE ARQUITECTÓNICO LONGITUDINAL B-B' - Acercamiento 5

Esc 1.75

IMAGEN ACCESO RESTAURANTE SATELITE



IMAGEN RESTAURANTE SATELITE

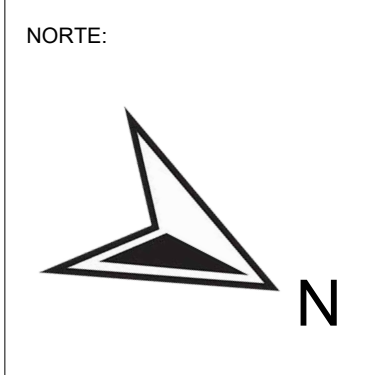


TABLA CONVENCIONES:	
MATERIAL	TEXTURA
CONCRETO	
LADRILLO	
ACERO	
MADERA	
TIERRA	
DRYWALL	