




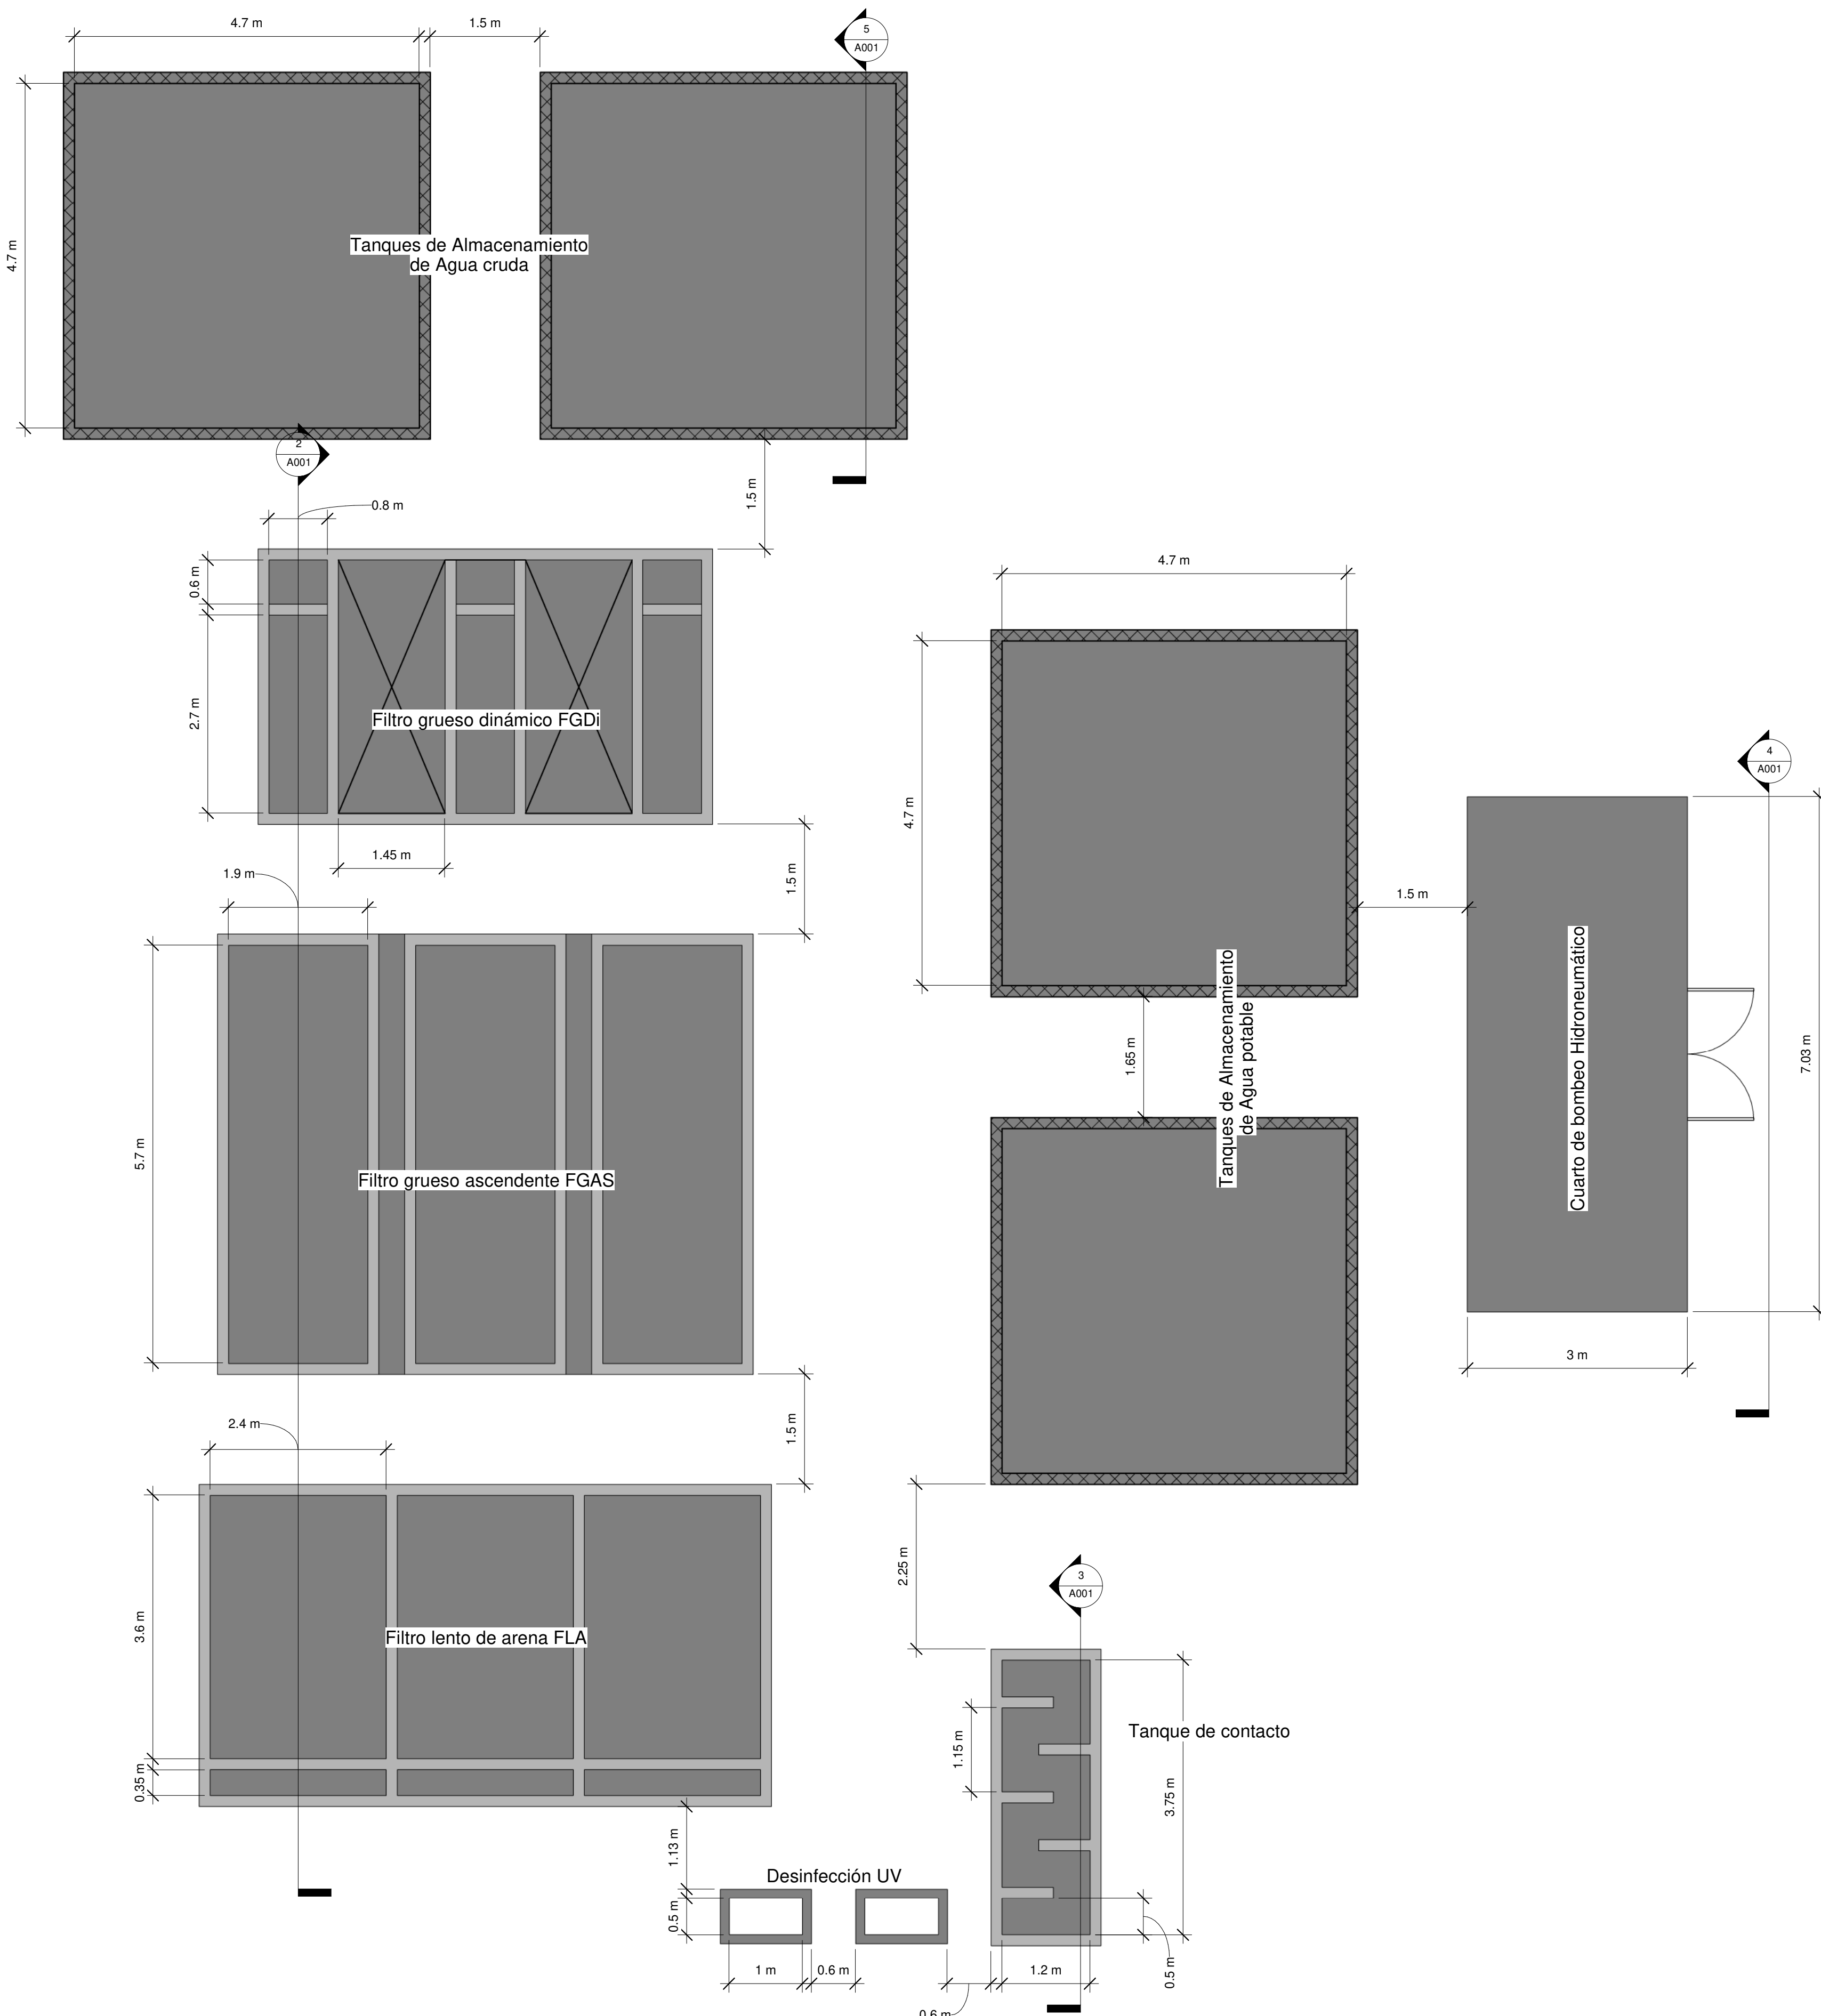


1 Planta FIME
1 : 50

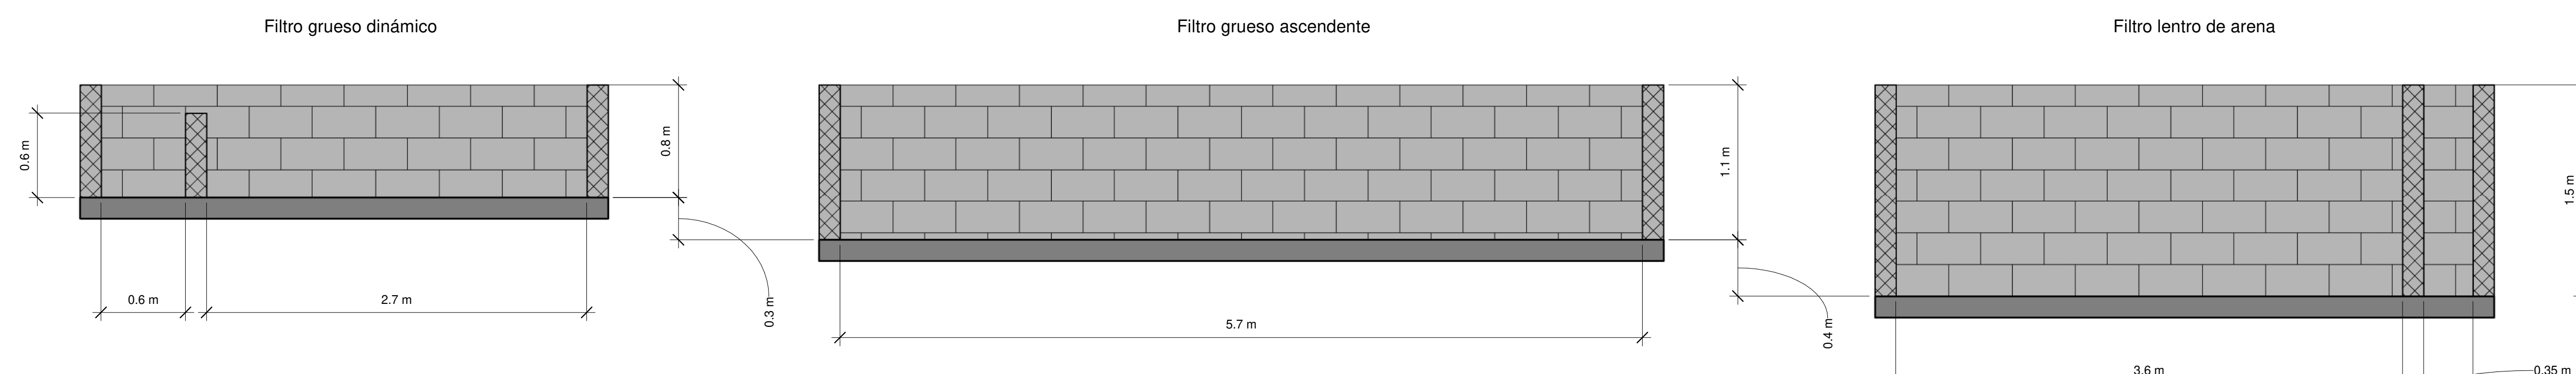


2 Taques de filtración
1 : 25

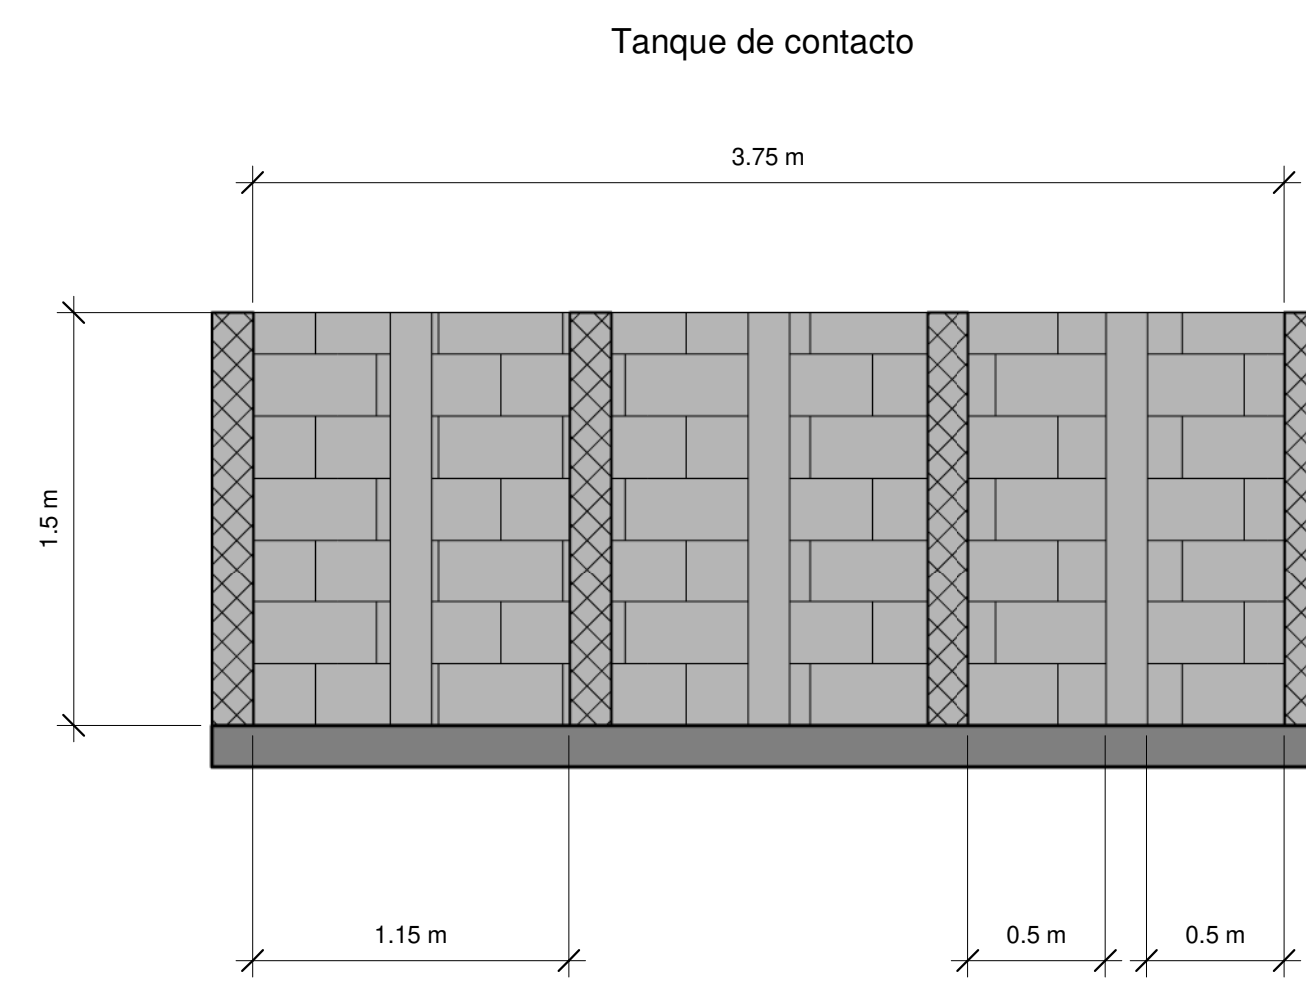


3 Tanque contacto
1 : 25

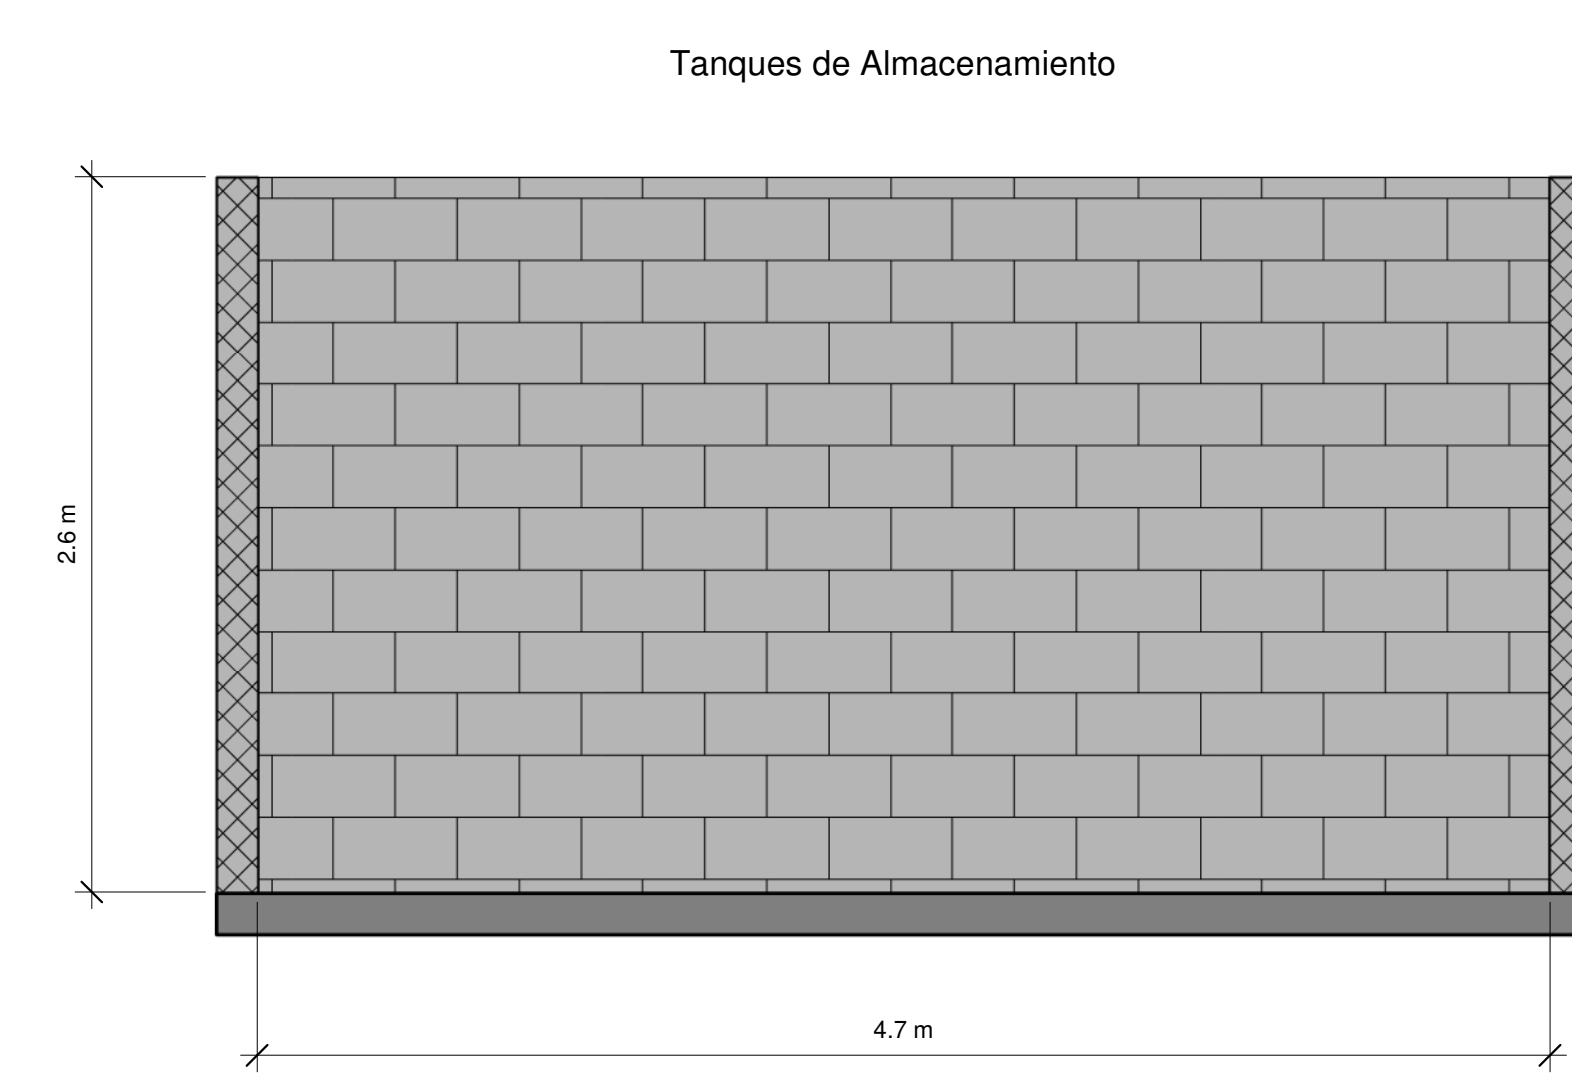

5 Tanques Almacenamiento
1 : 25

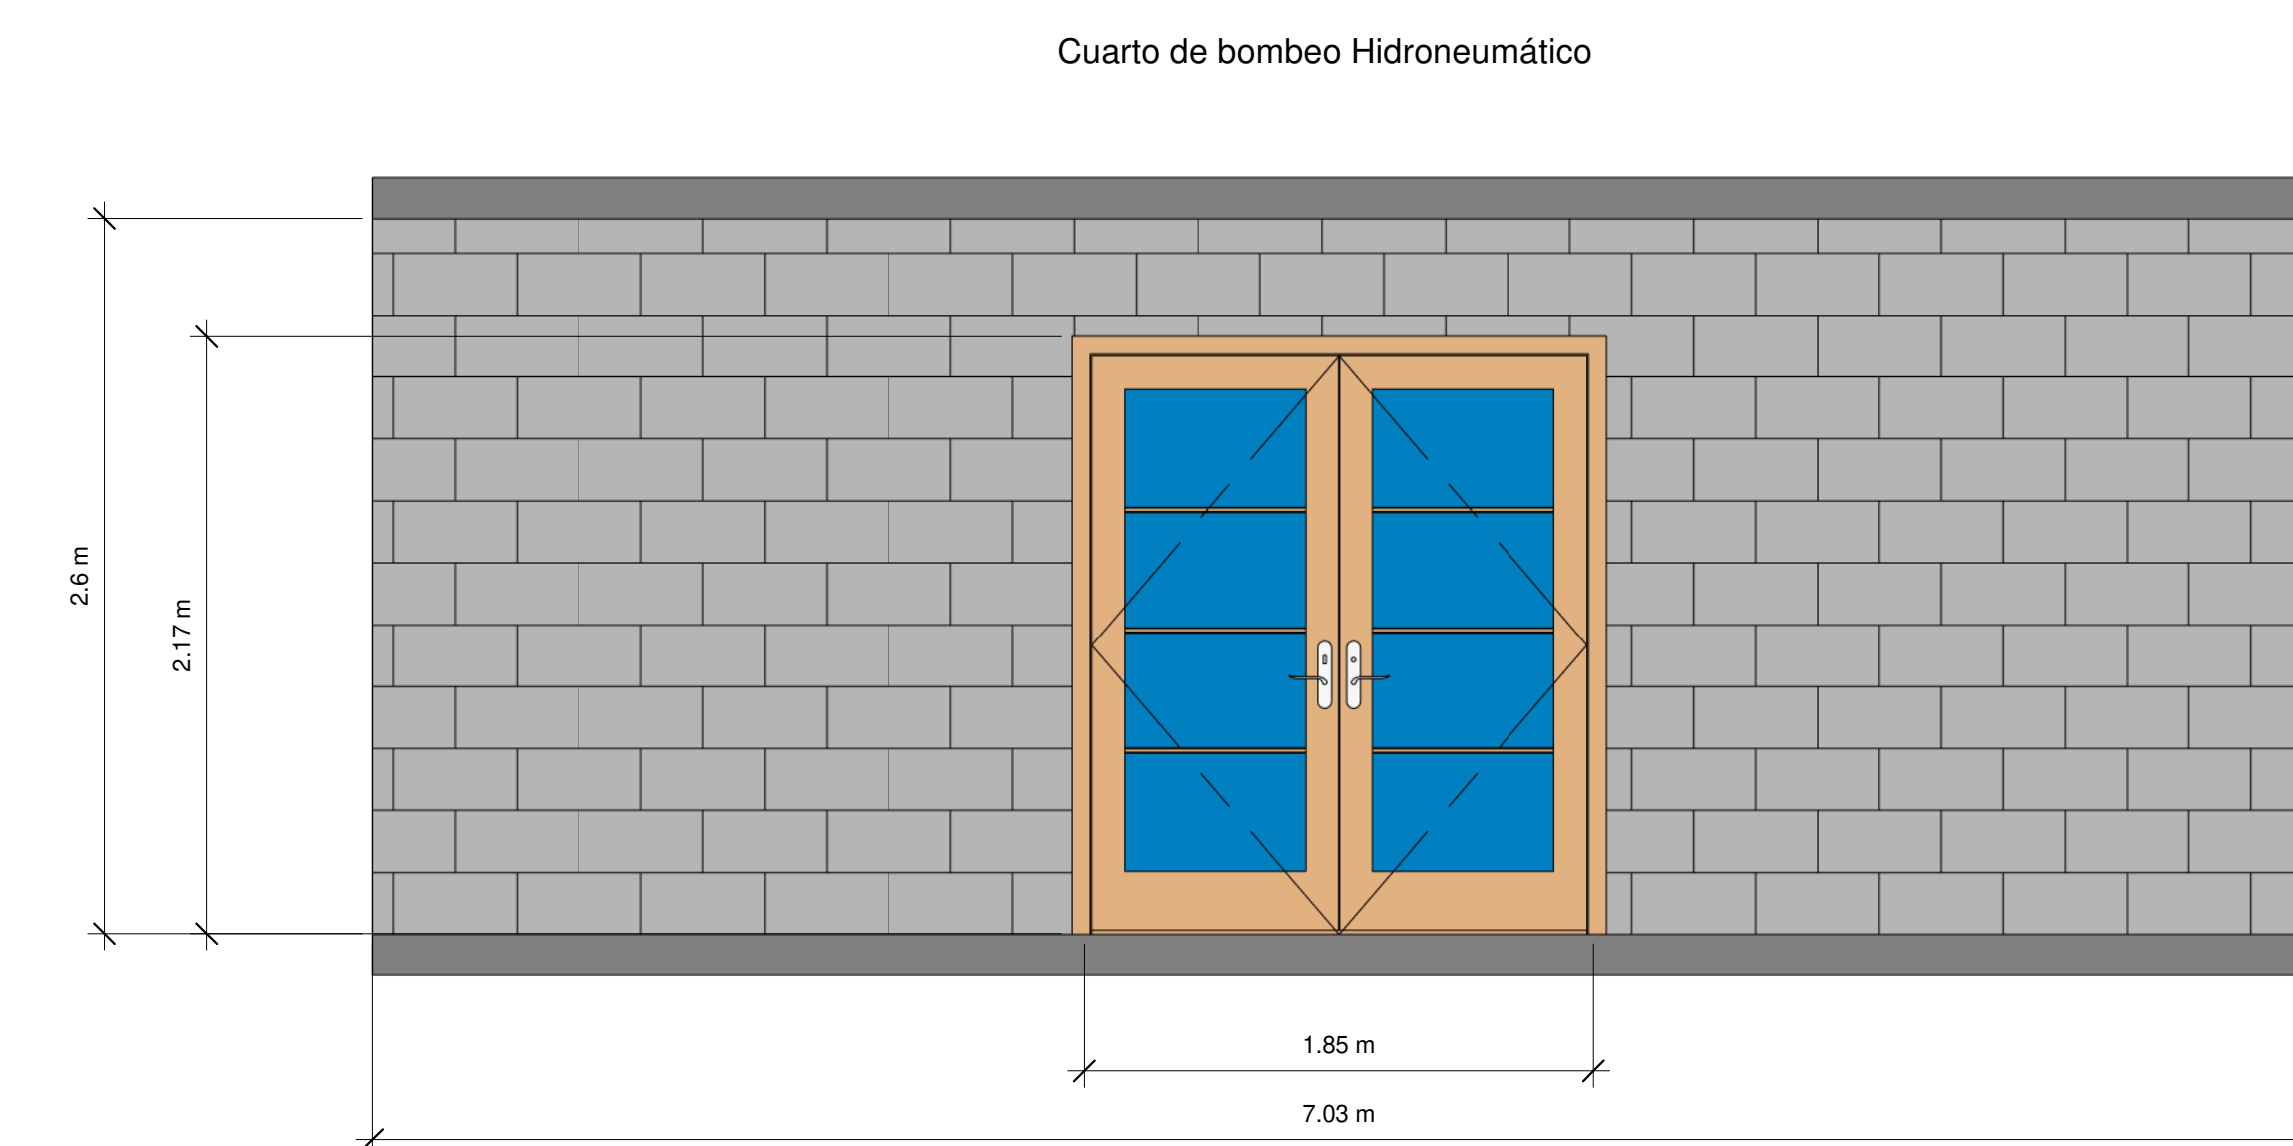

4 Cuarto bombas
1 : 25

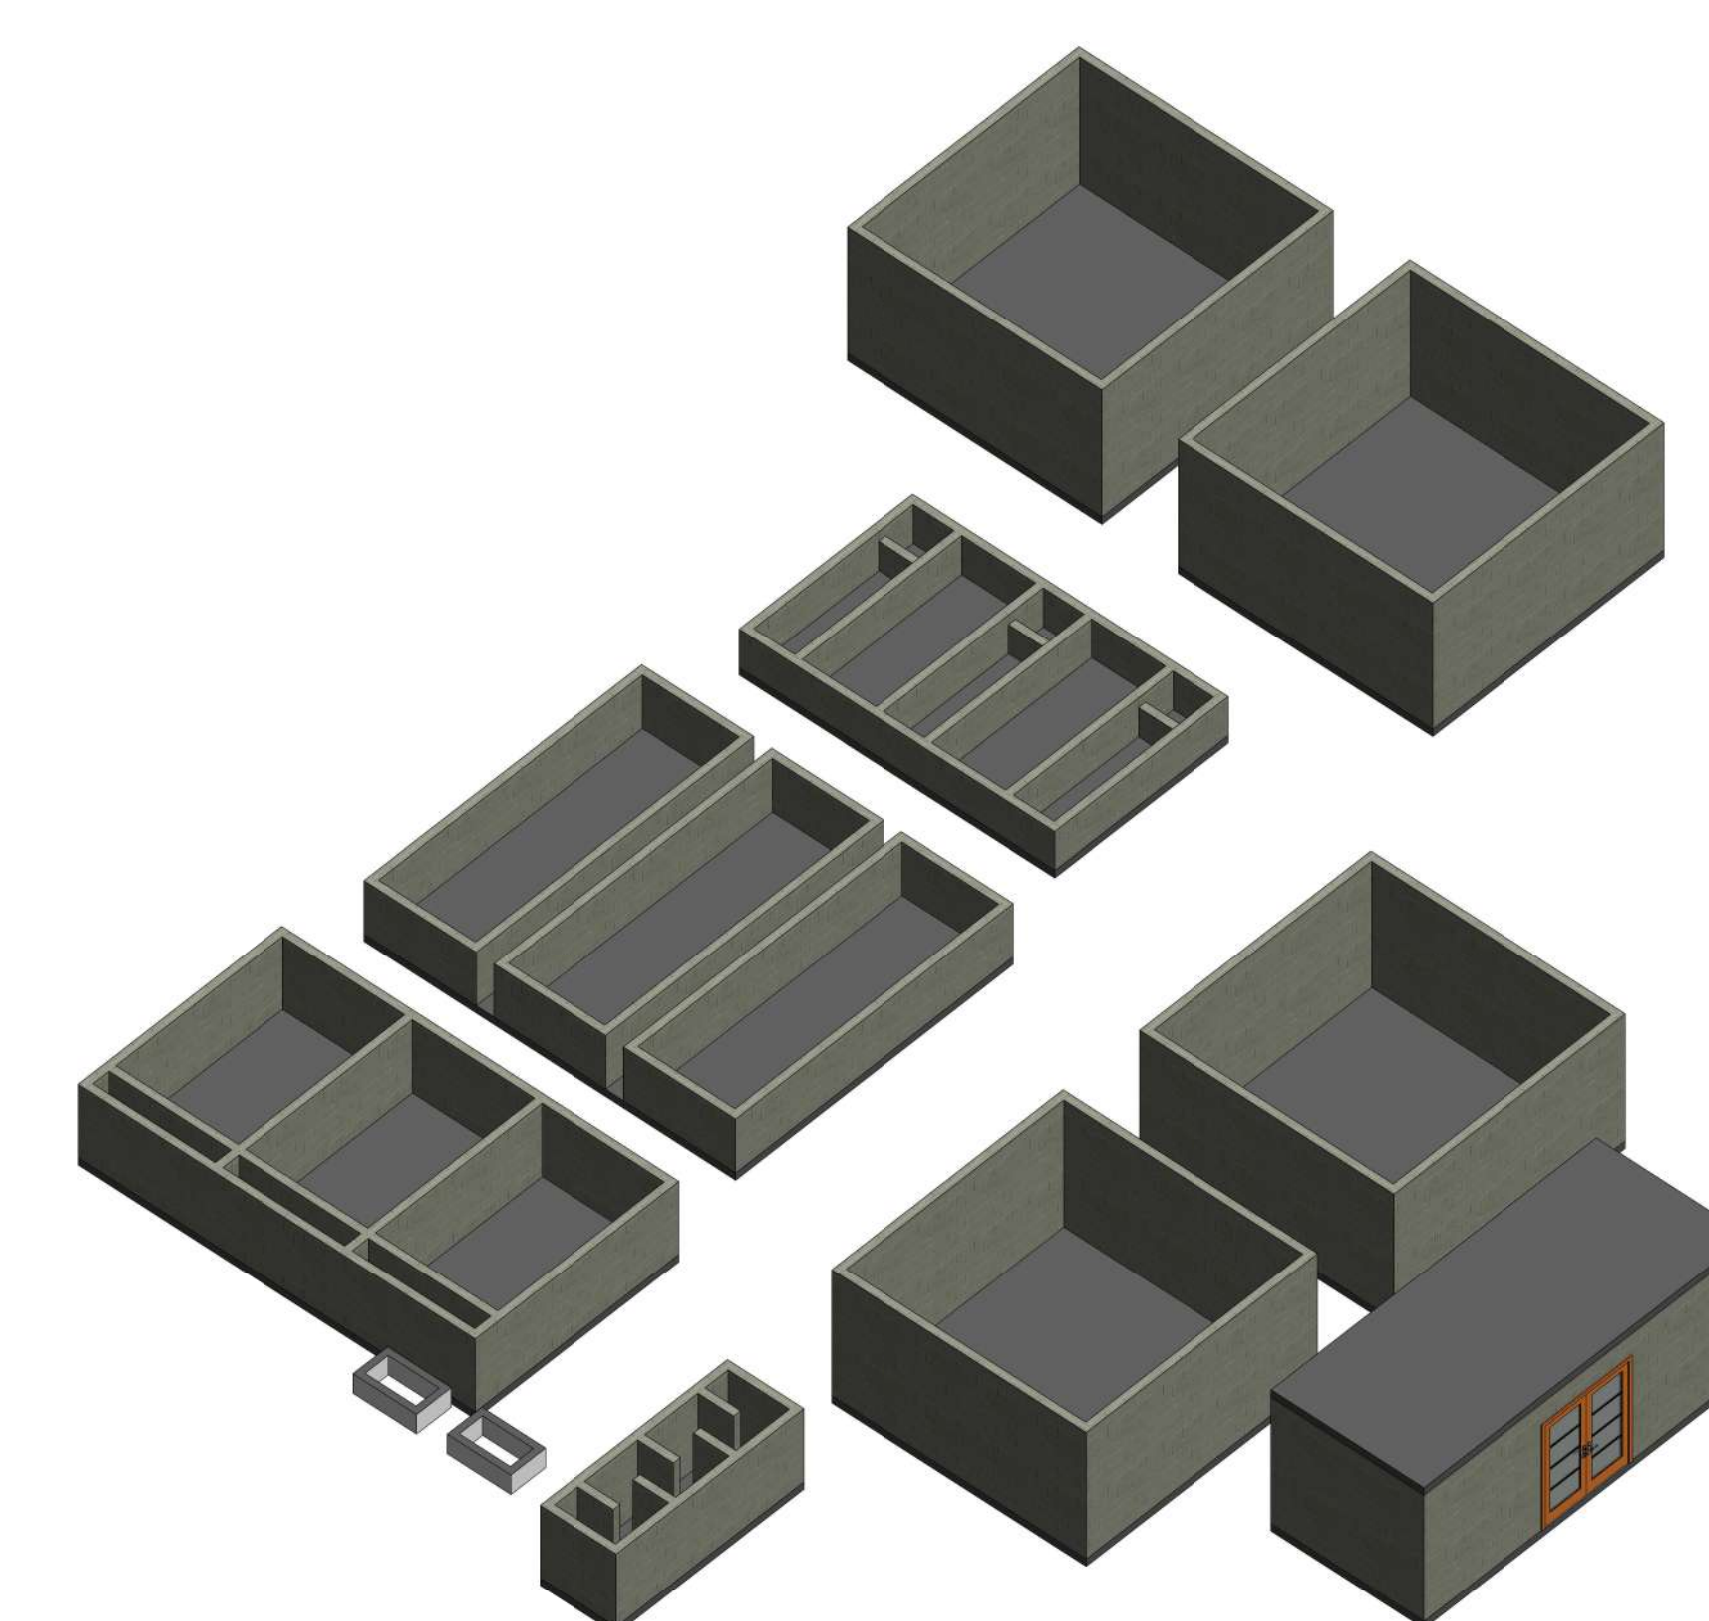



6 ISO 3D

CONTIENE:
Plano Tanques Planta De Tratamiento FIME


UBICACIÓN:
Villa Campestre
Bosques De Florencia

ELABORÓ:
John Freddy Gómez Daza


PLANO:
A001

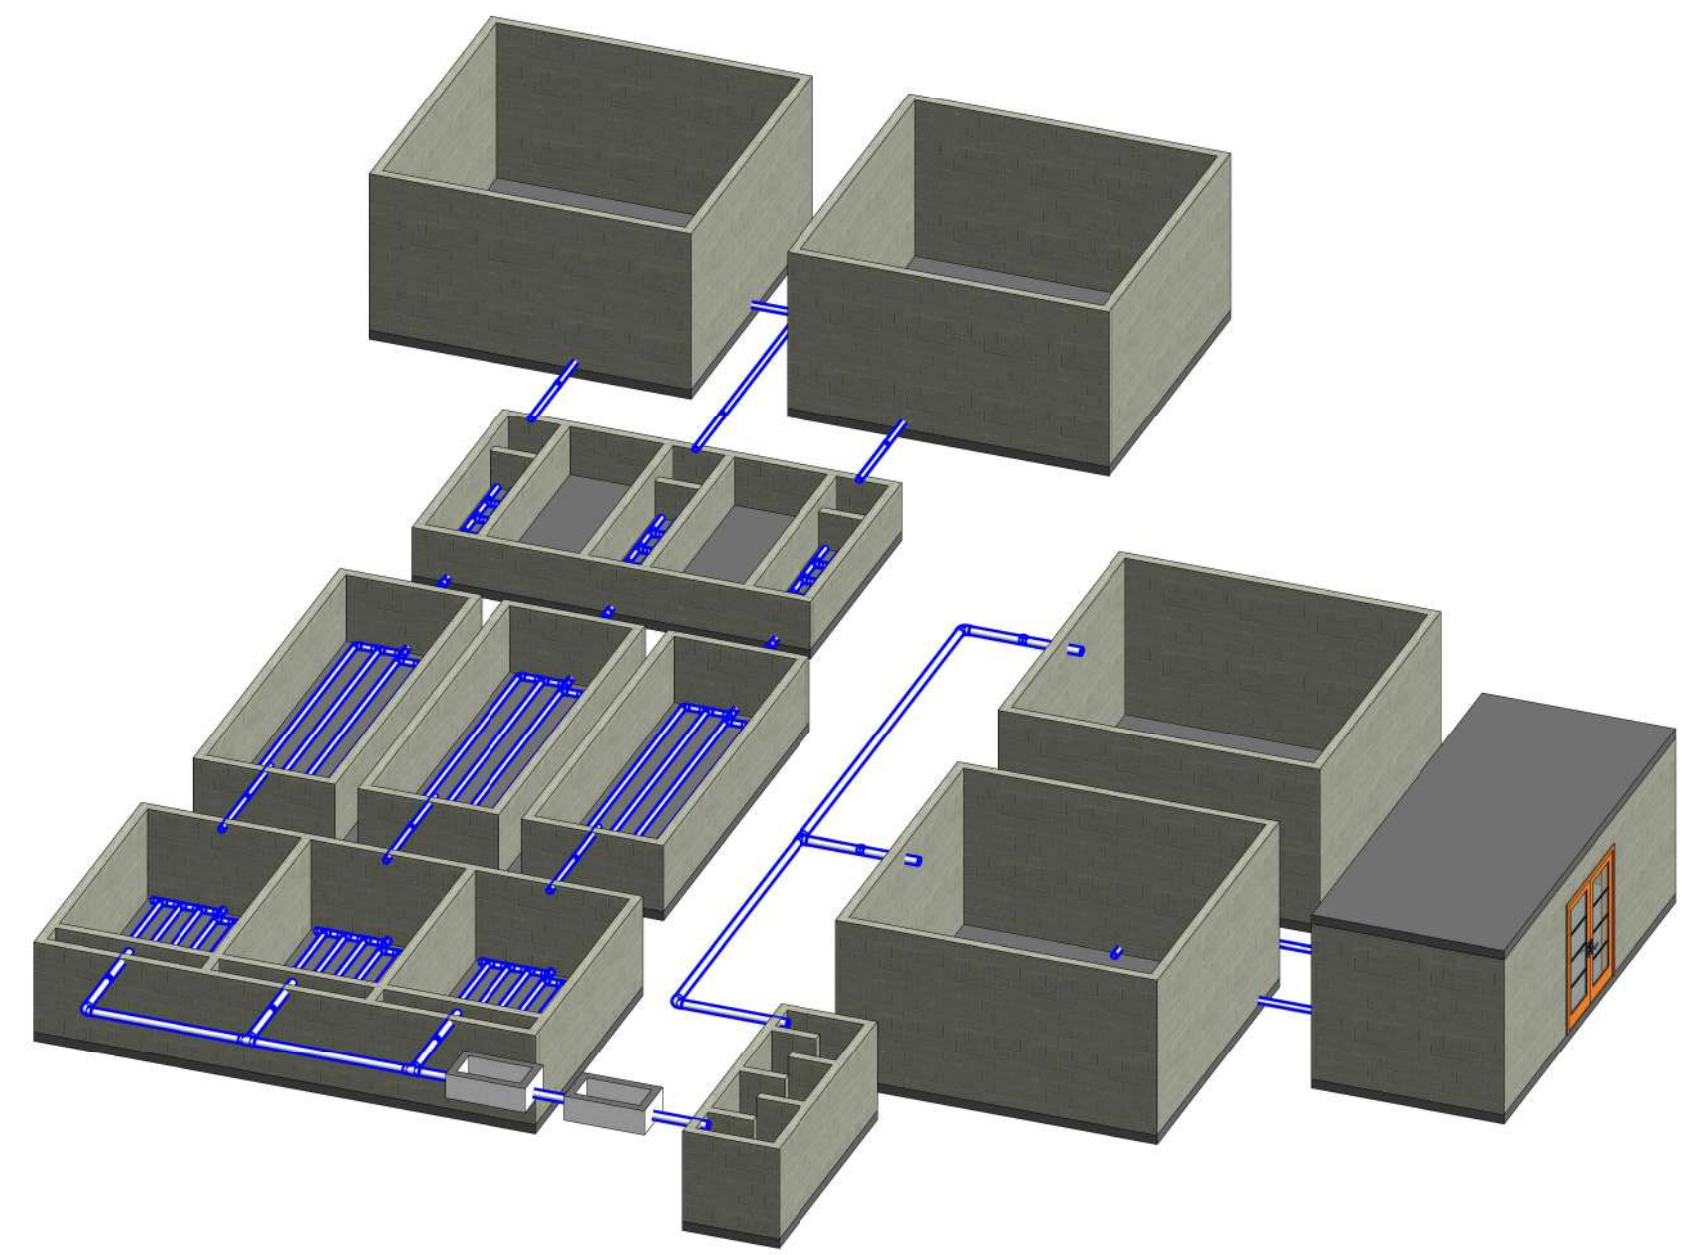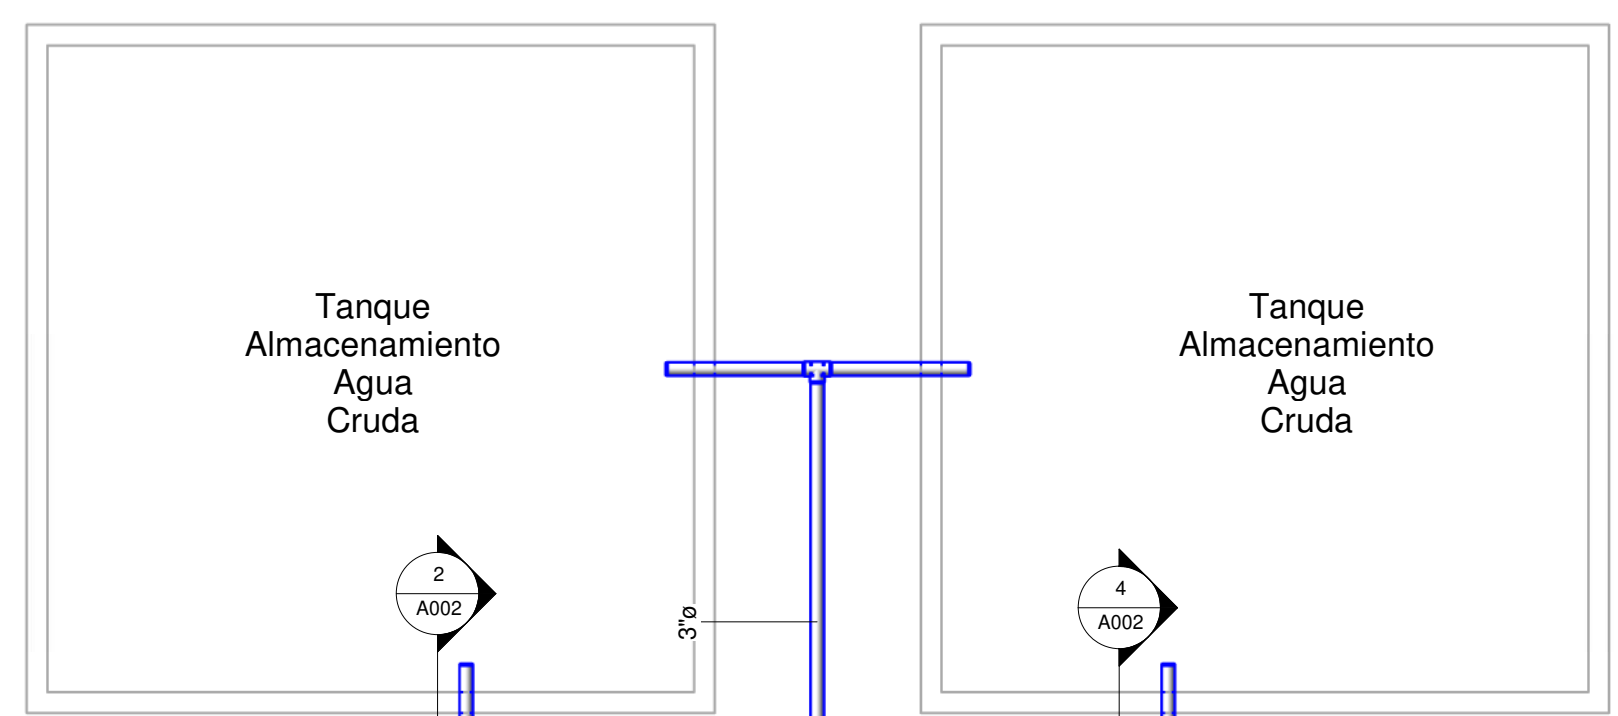


6 ISO 3D

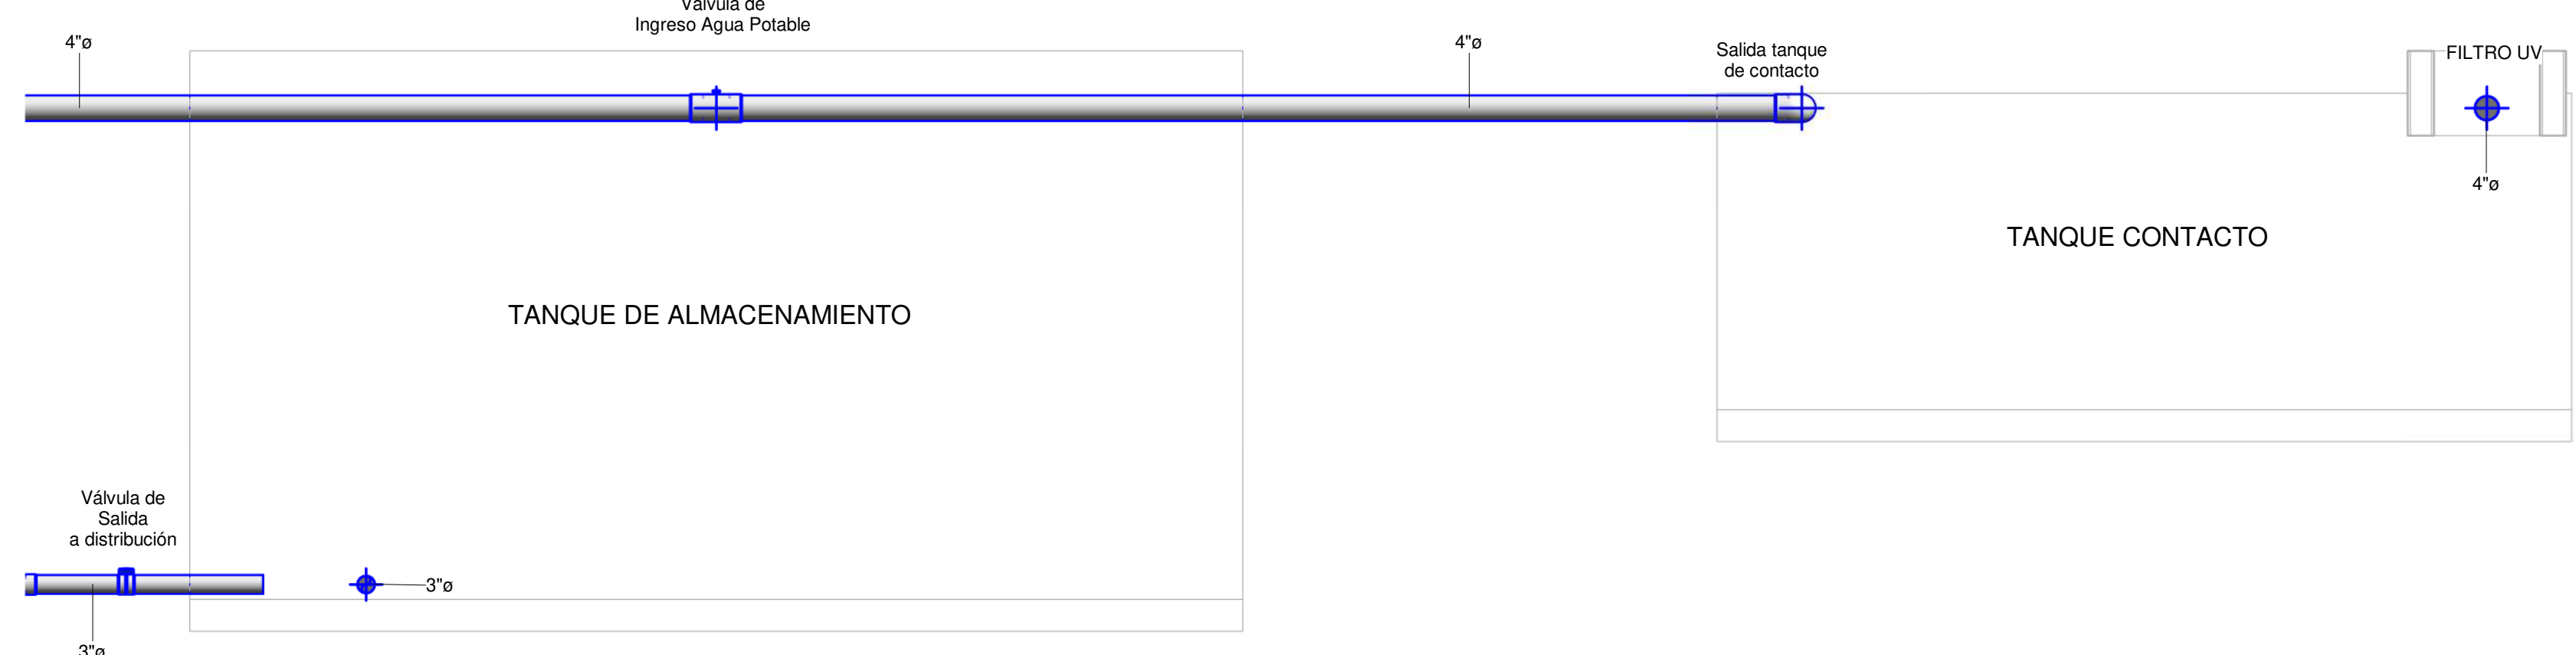


7 Alzado Etapa Final
1 : 25

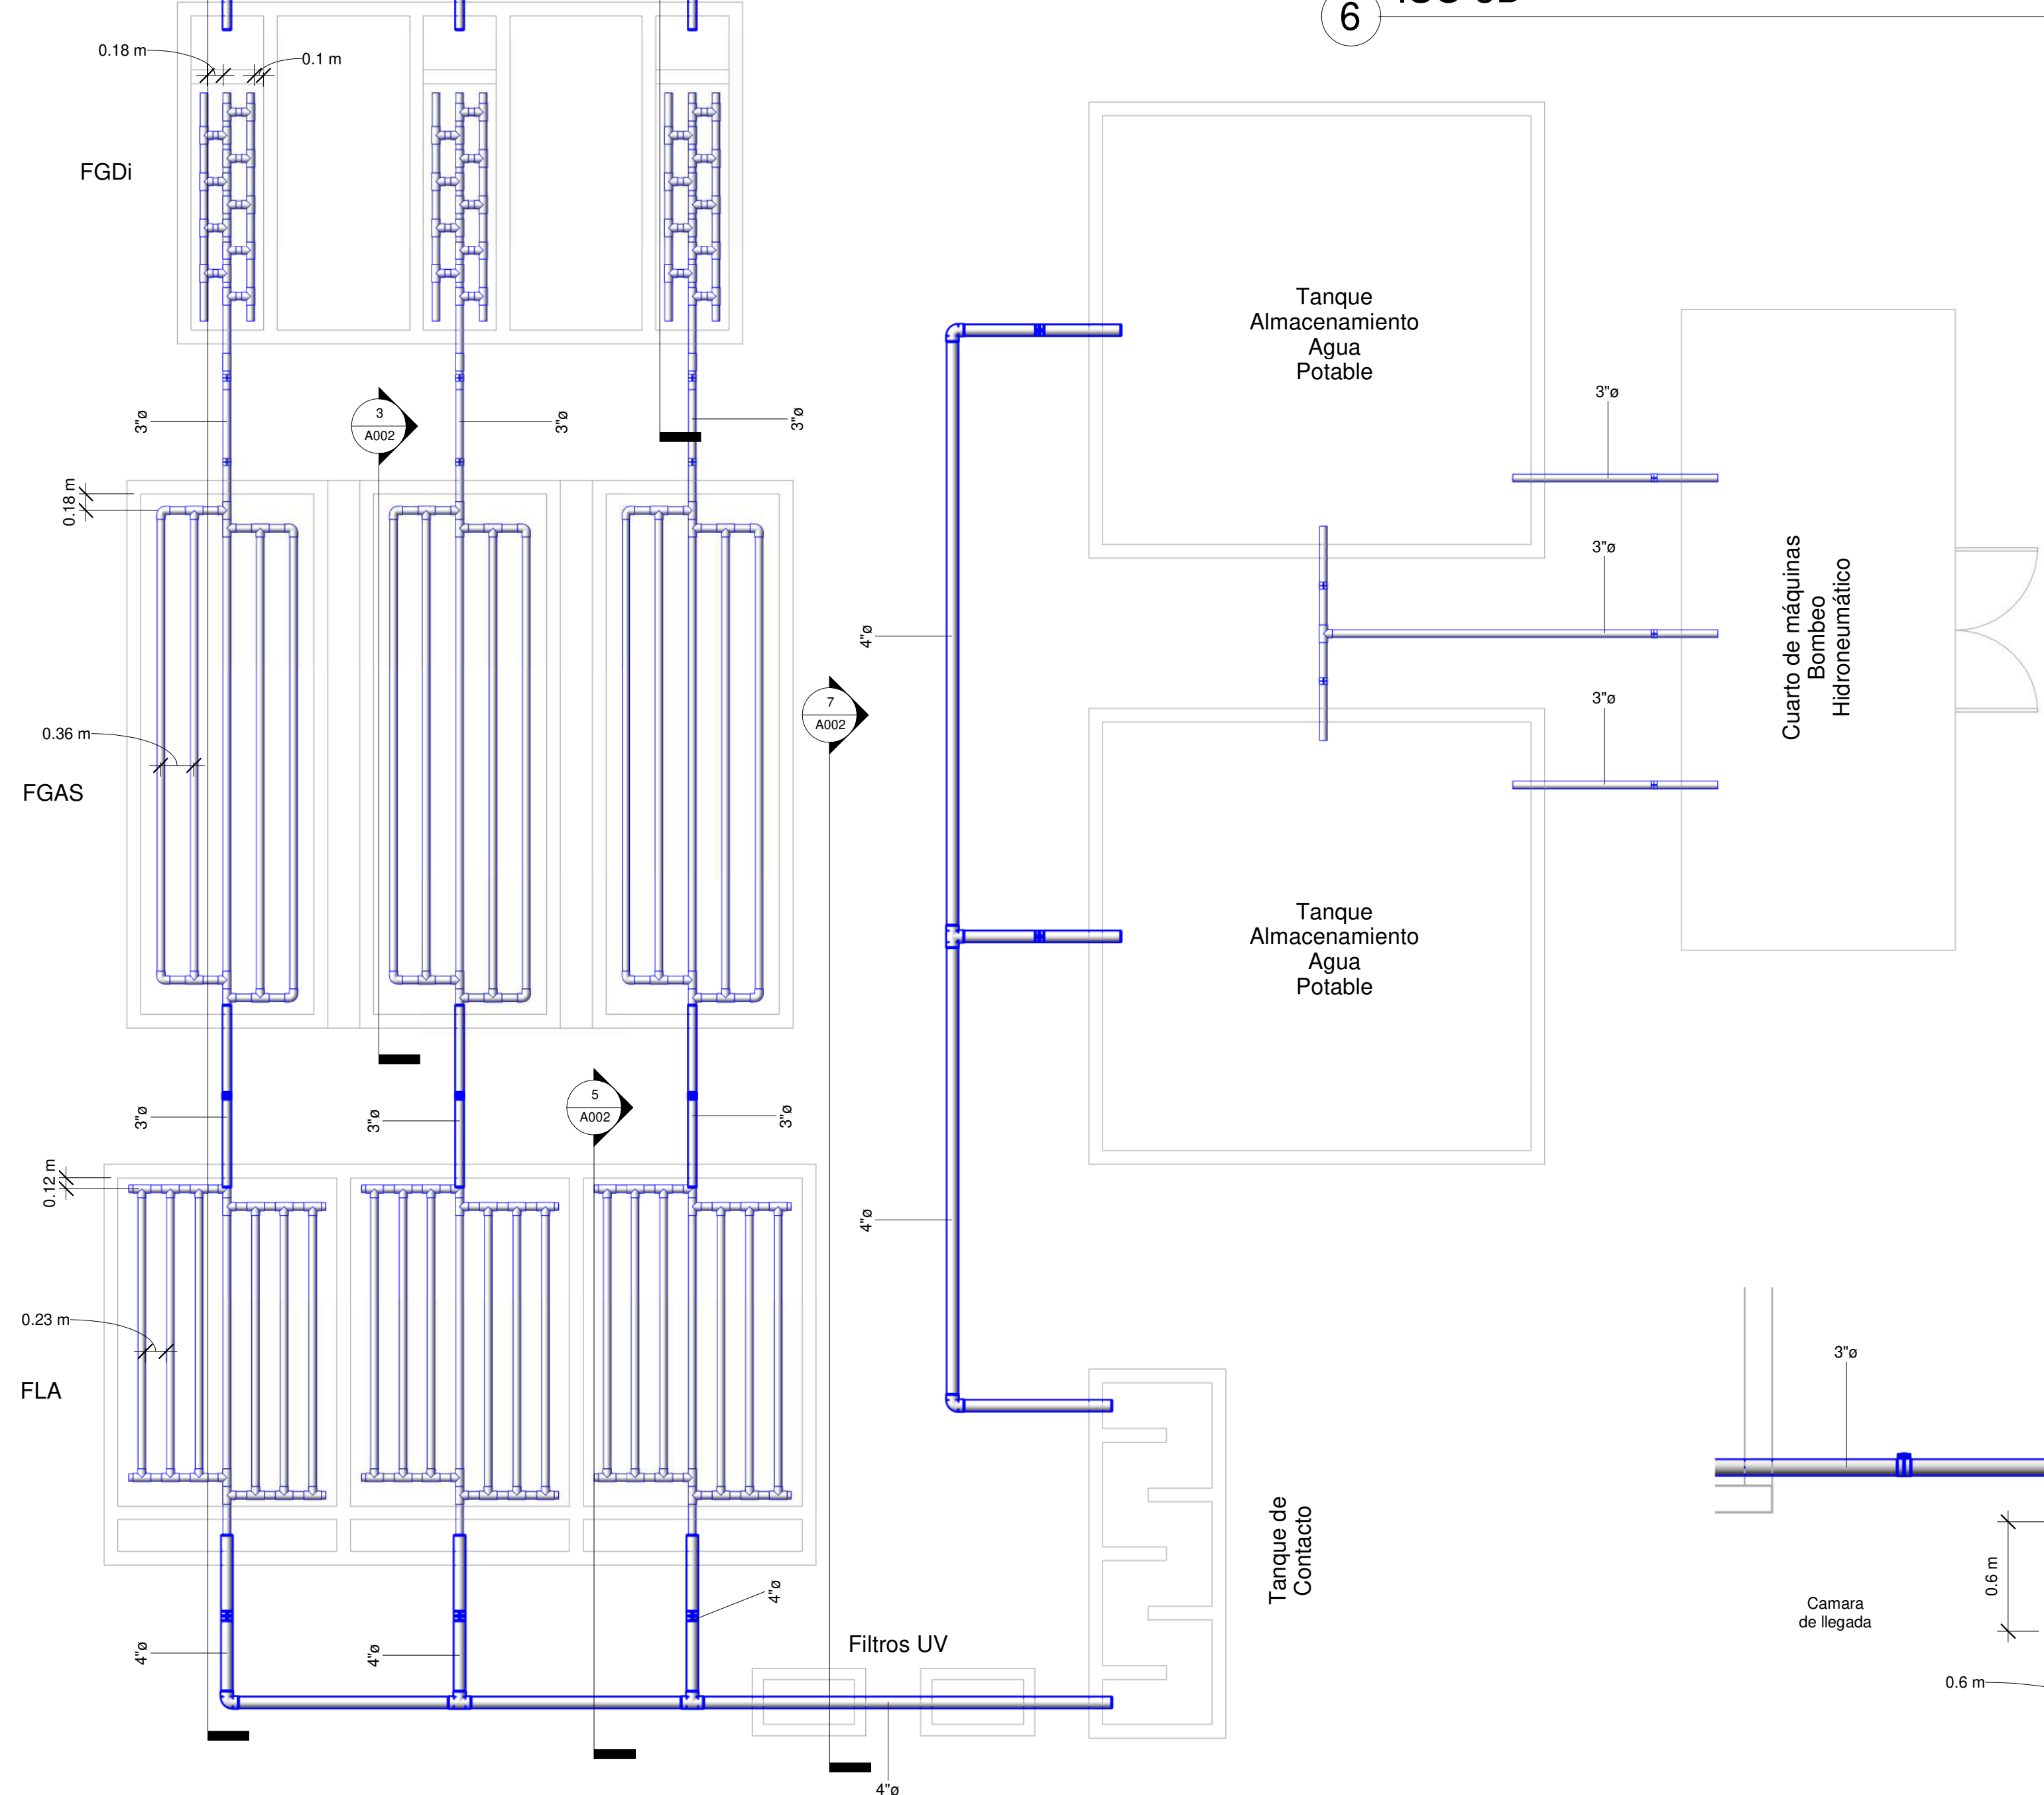


1 Planta FIME
1 : 50

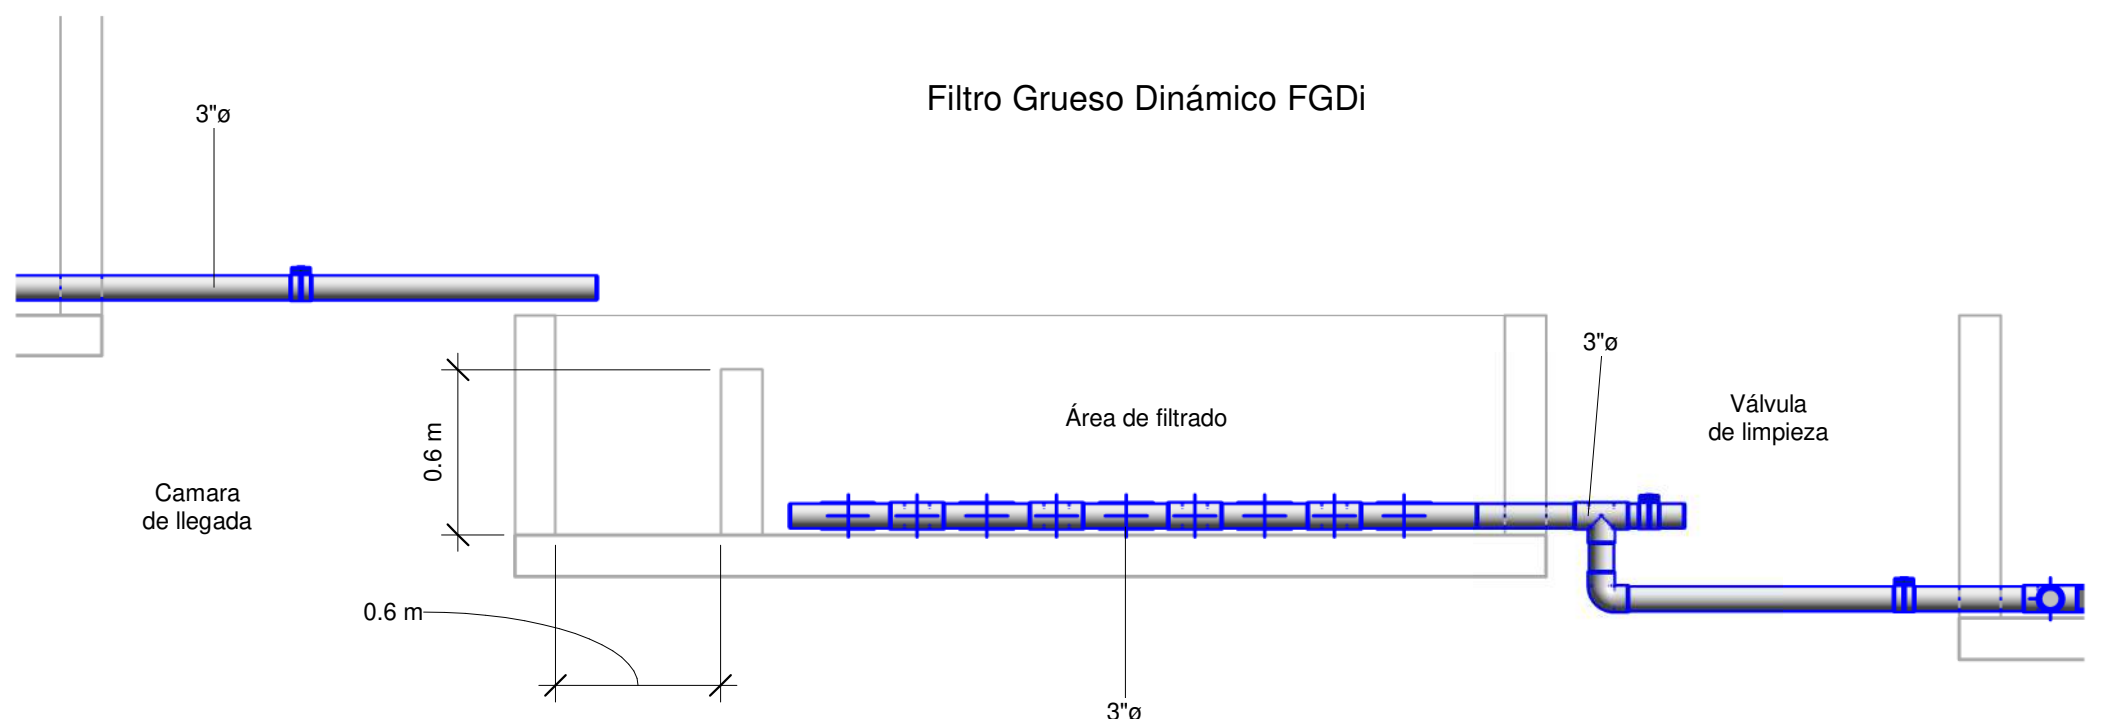


4 Alzado FGDi
1 : 25

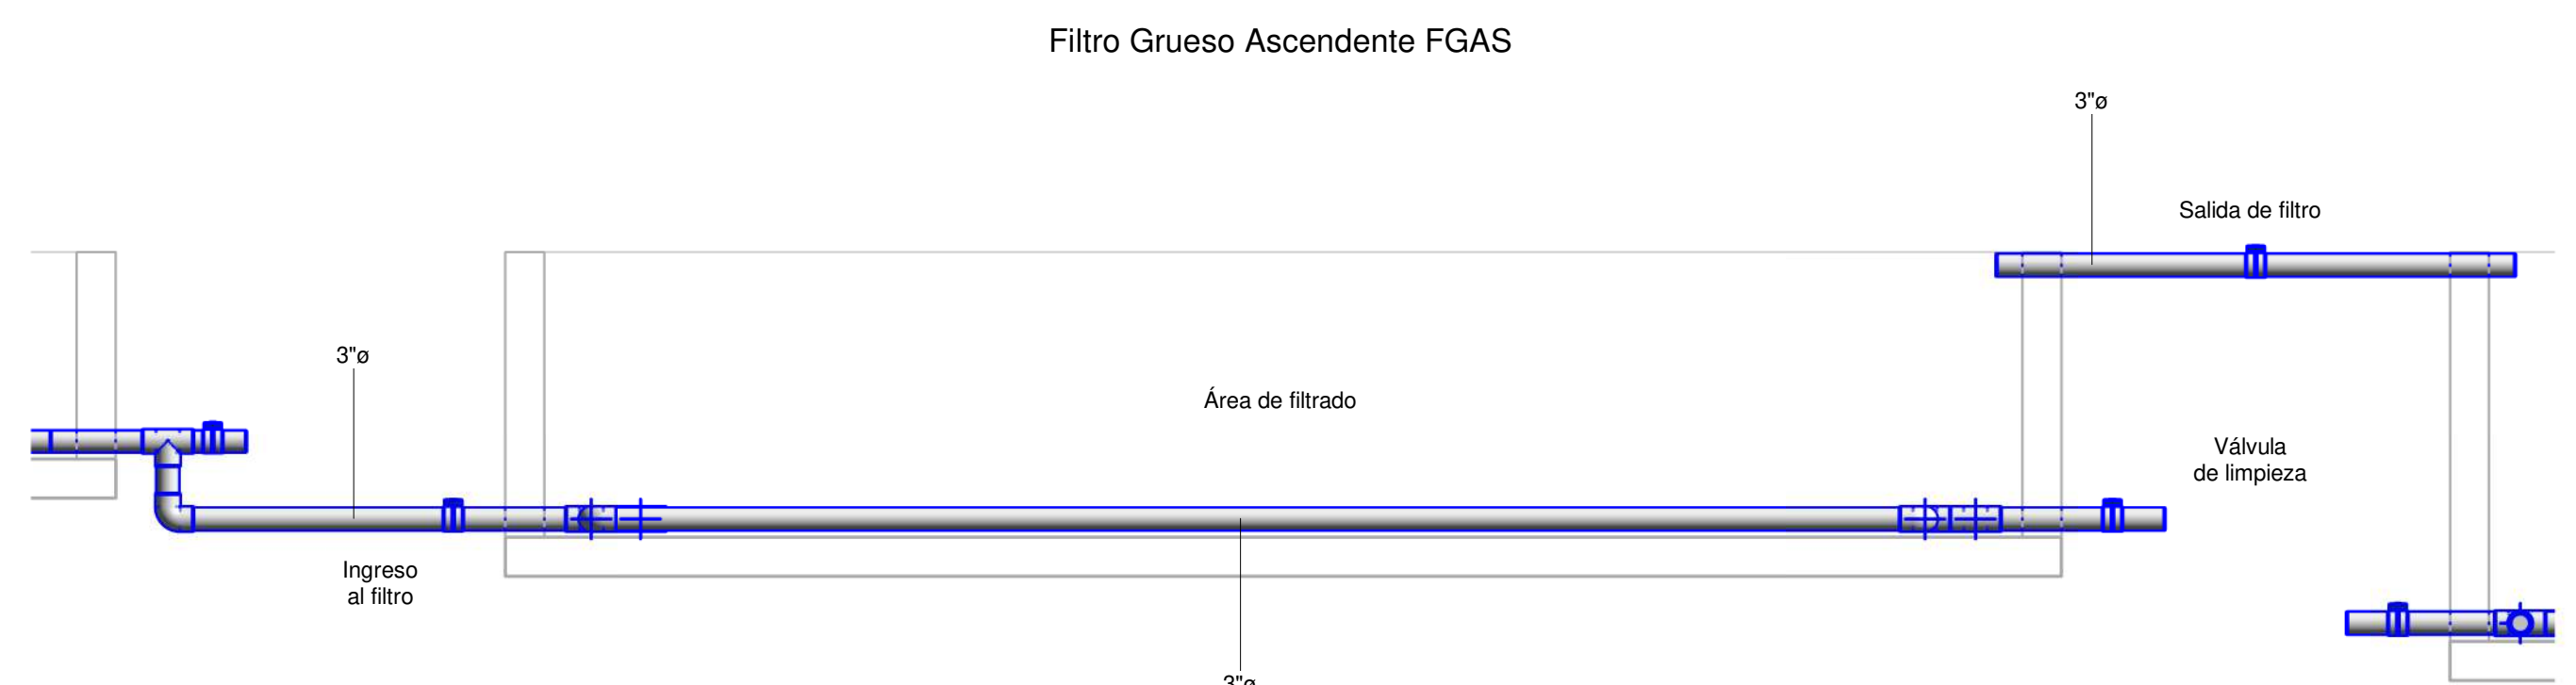

3 Alzado FGAS
1 : 25

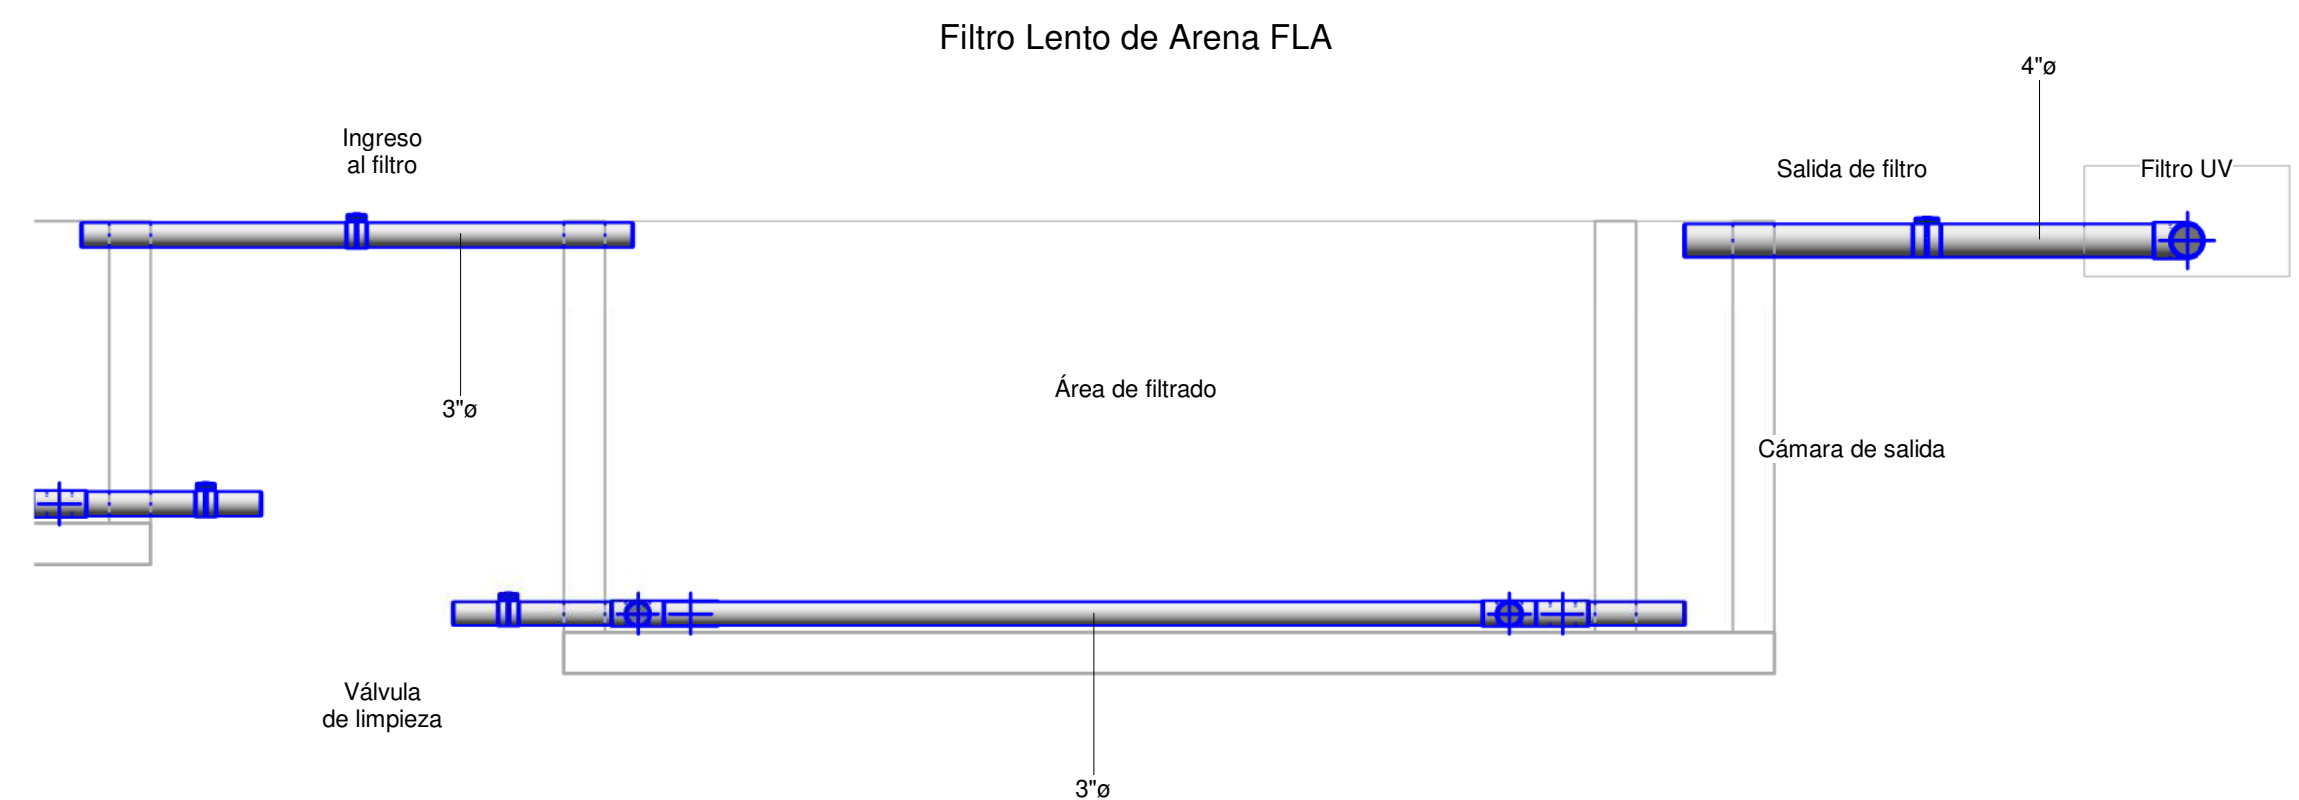

5 Alzado FLA
1 : 25

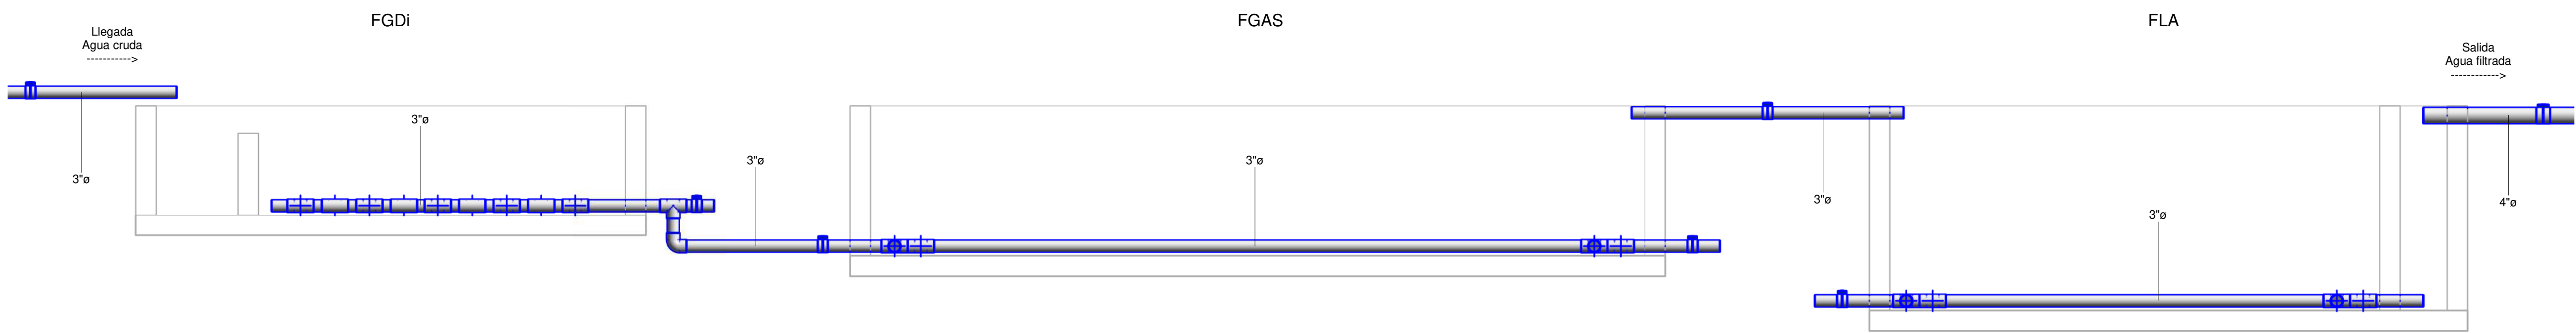


2 Alzado FIME
1 : 25

CONTIENE:
Plano Planta Tratamiento
Filtración Múltiples Etapas
FIME


UBICACIÓN:
Villa Campestre
Bosques De Florencia

ELABORÓ:
John Freddy Gómez Daza


PLANO:
A002

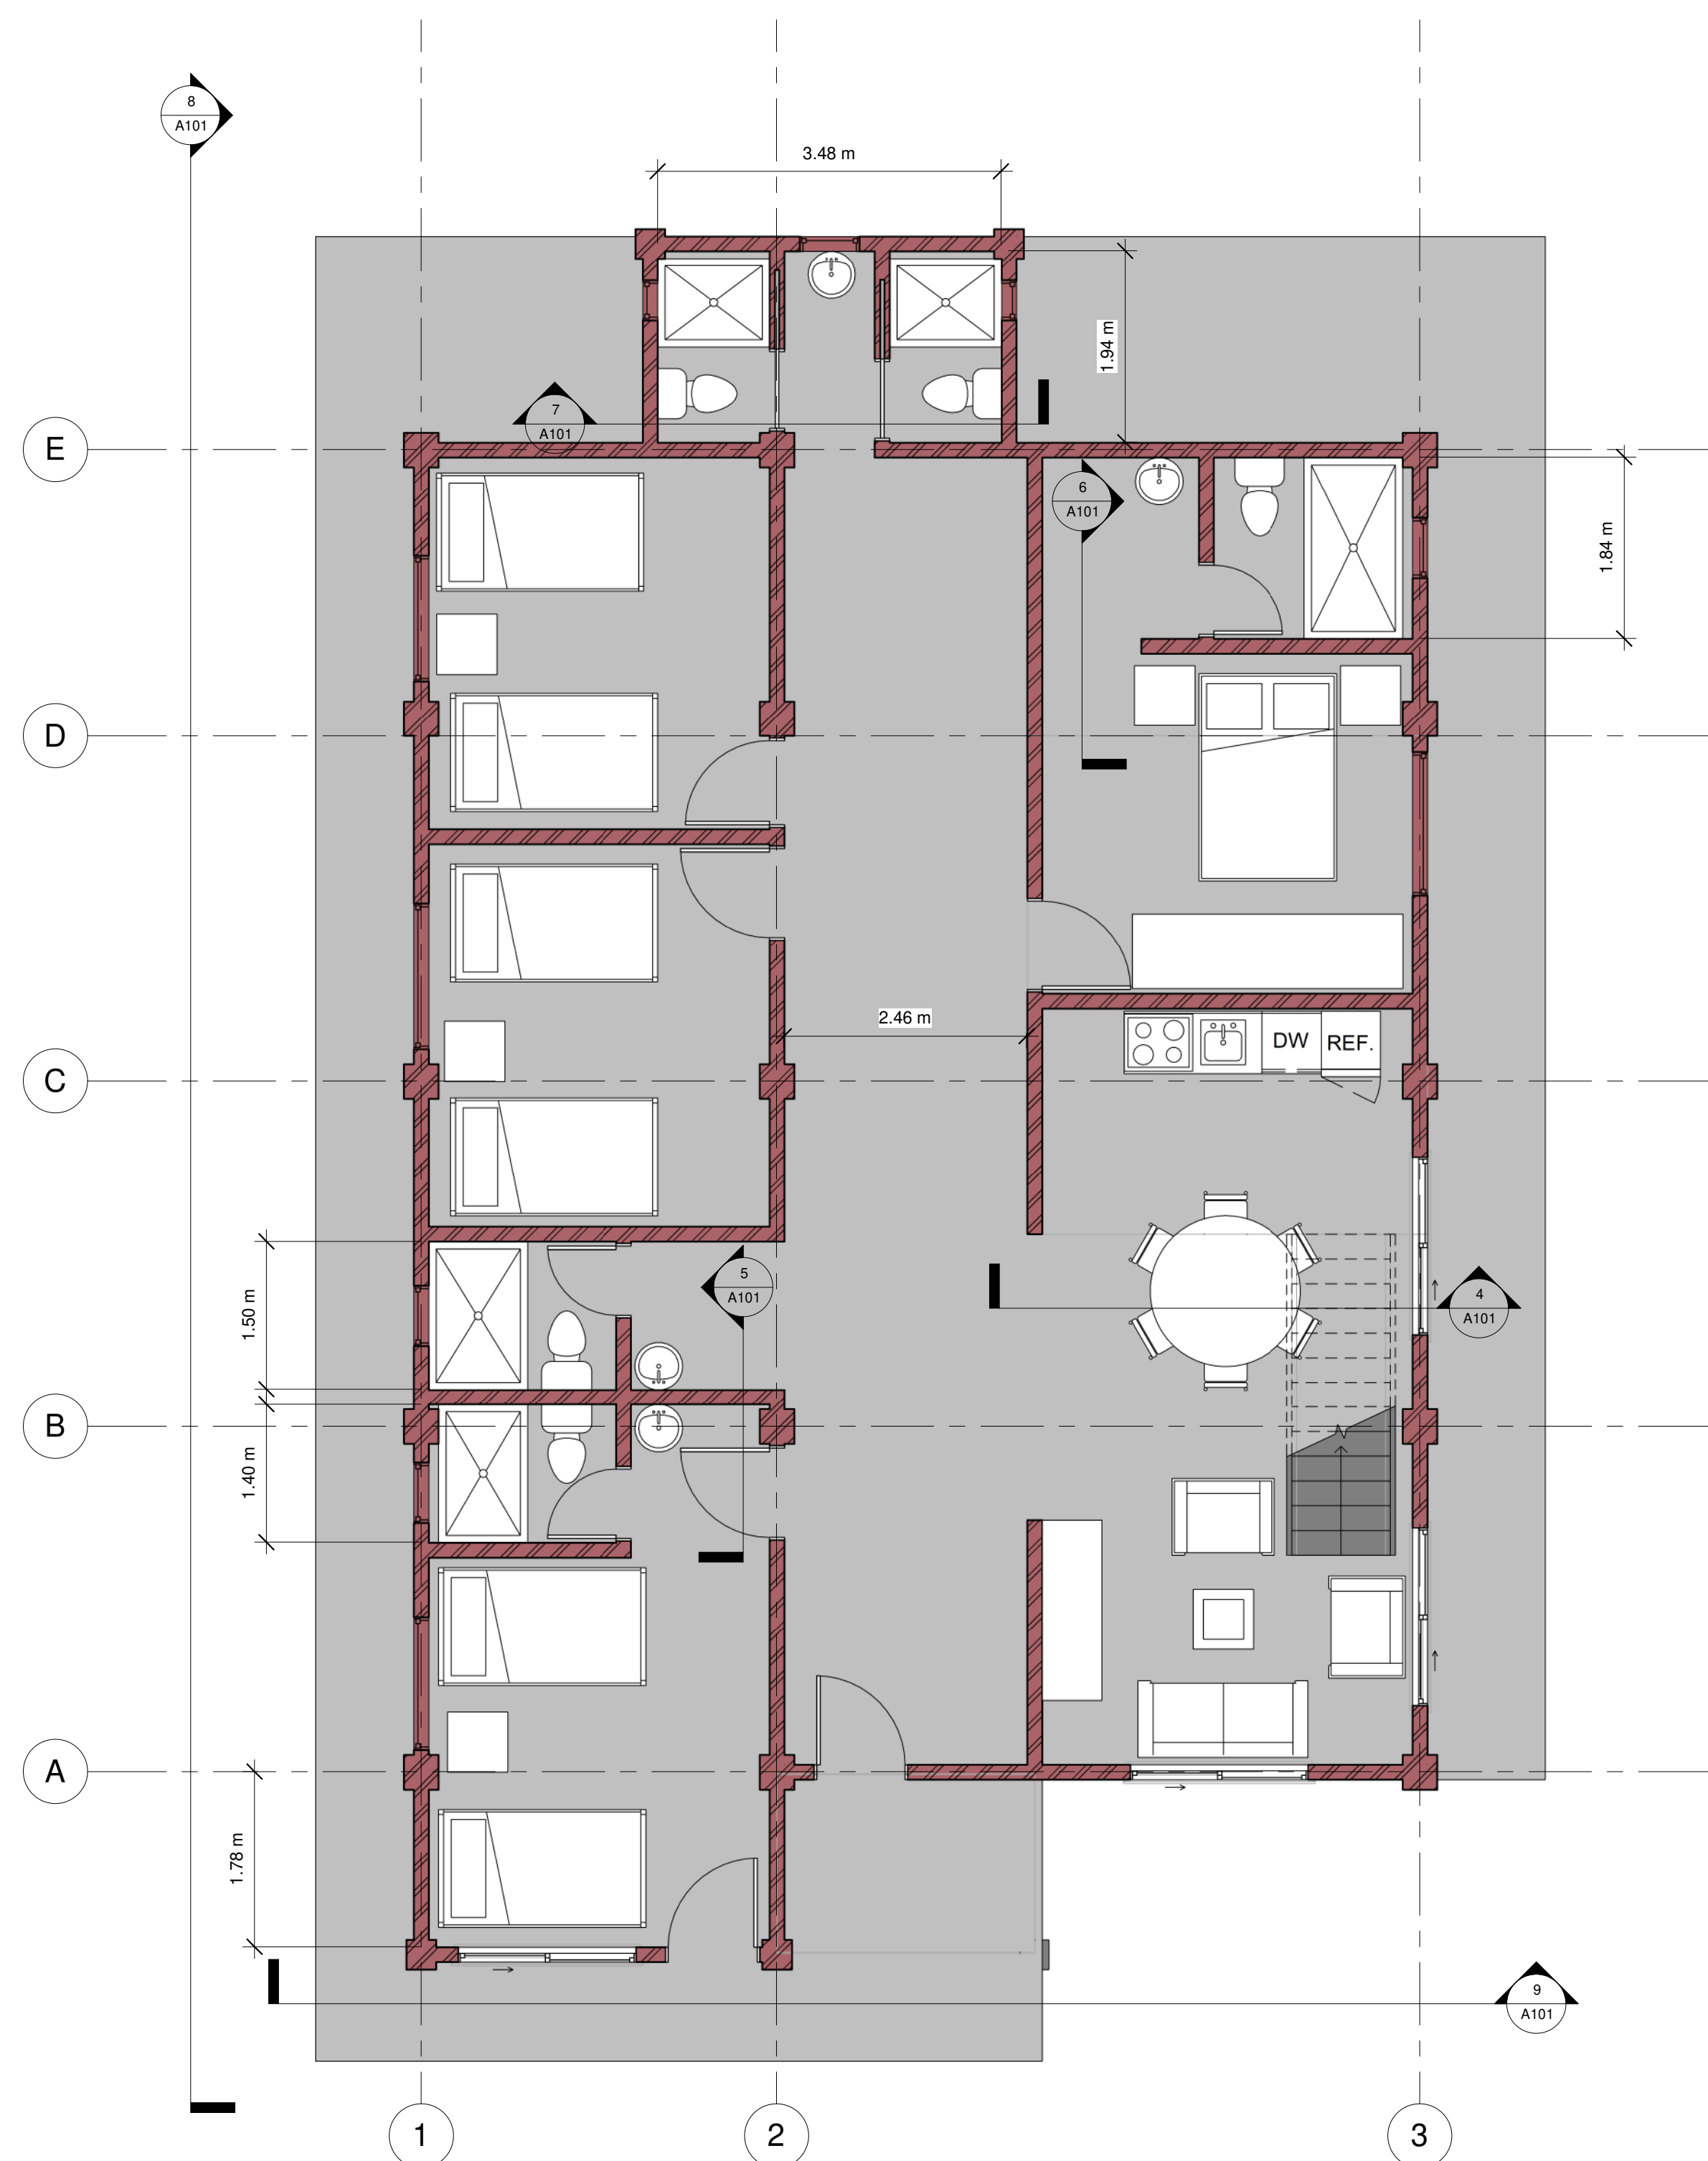


1 Planta Nivel 1
1 : 50

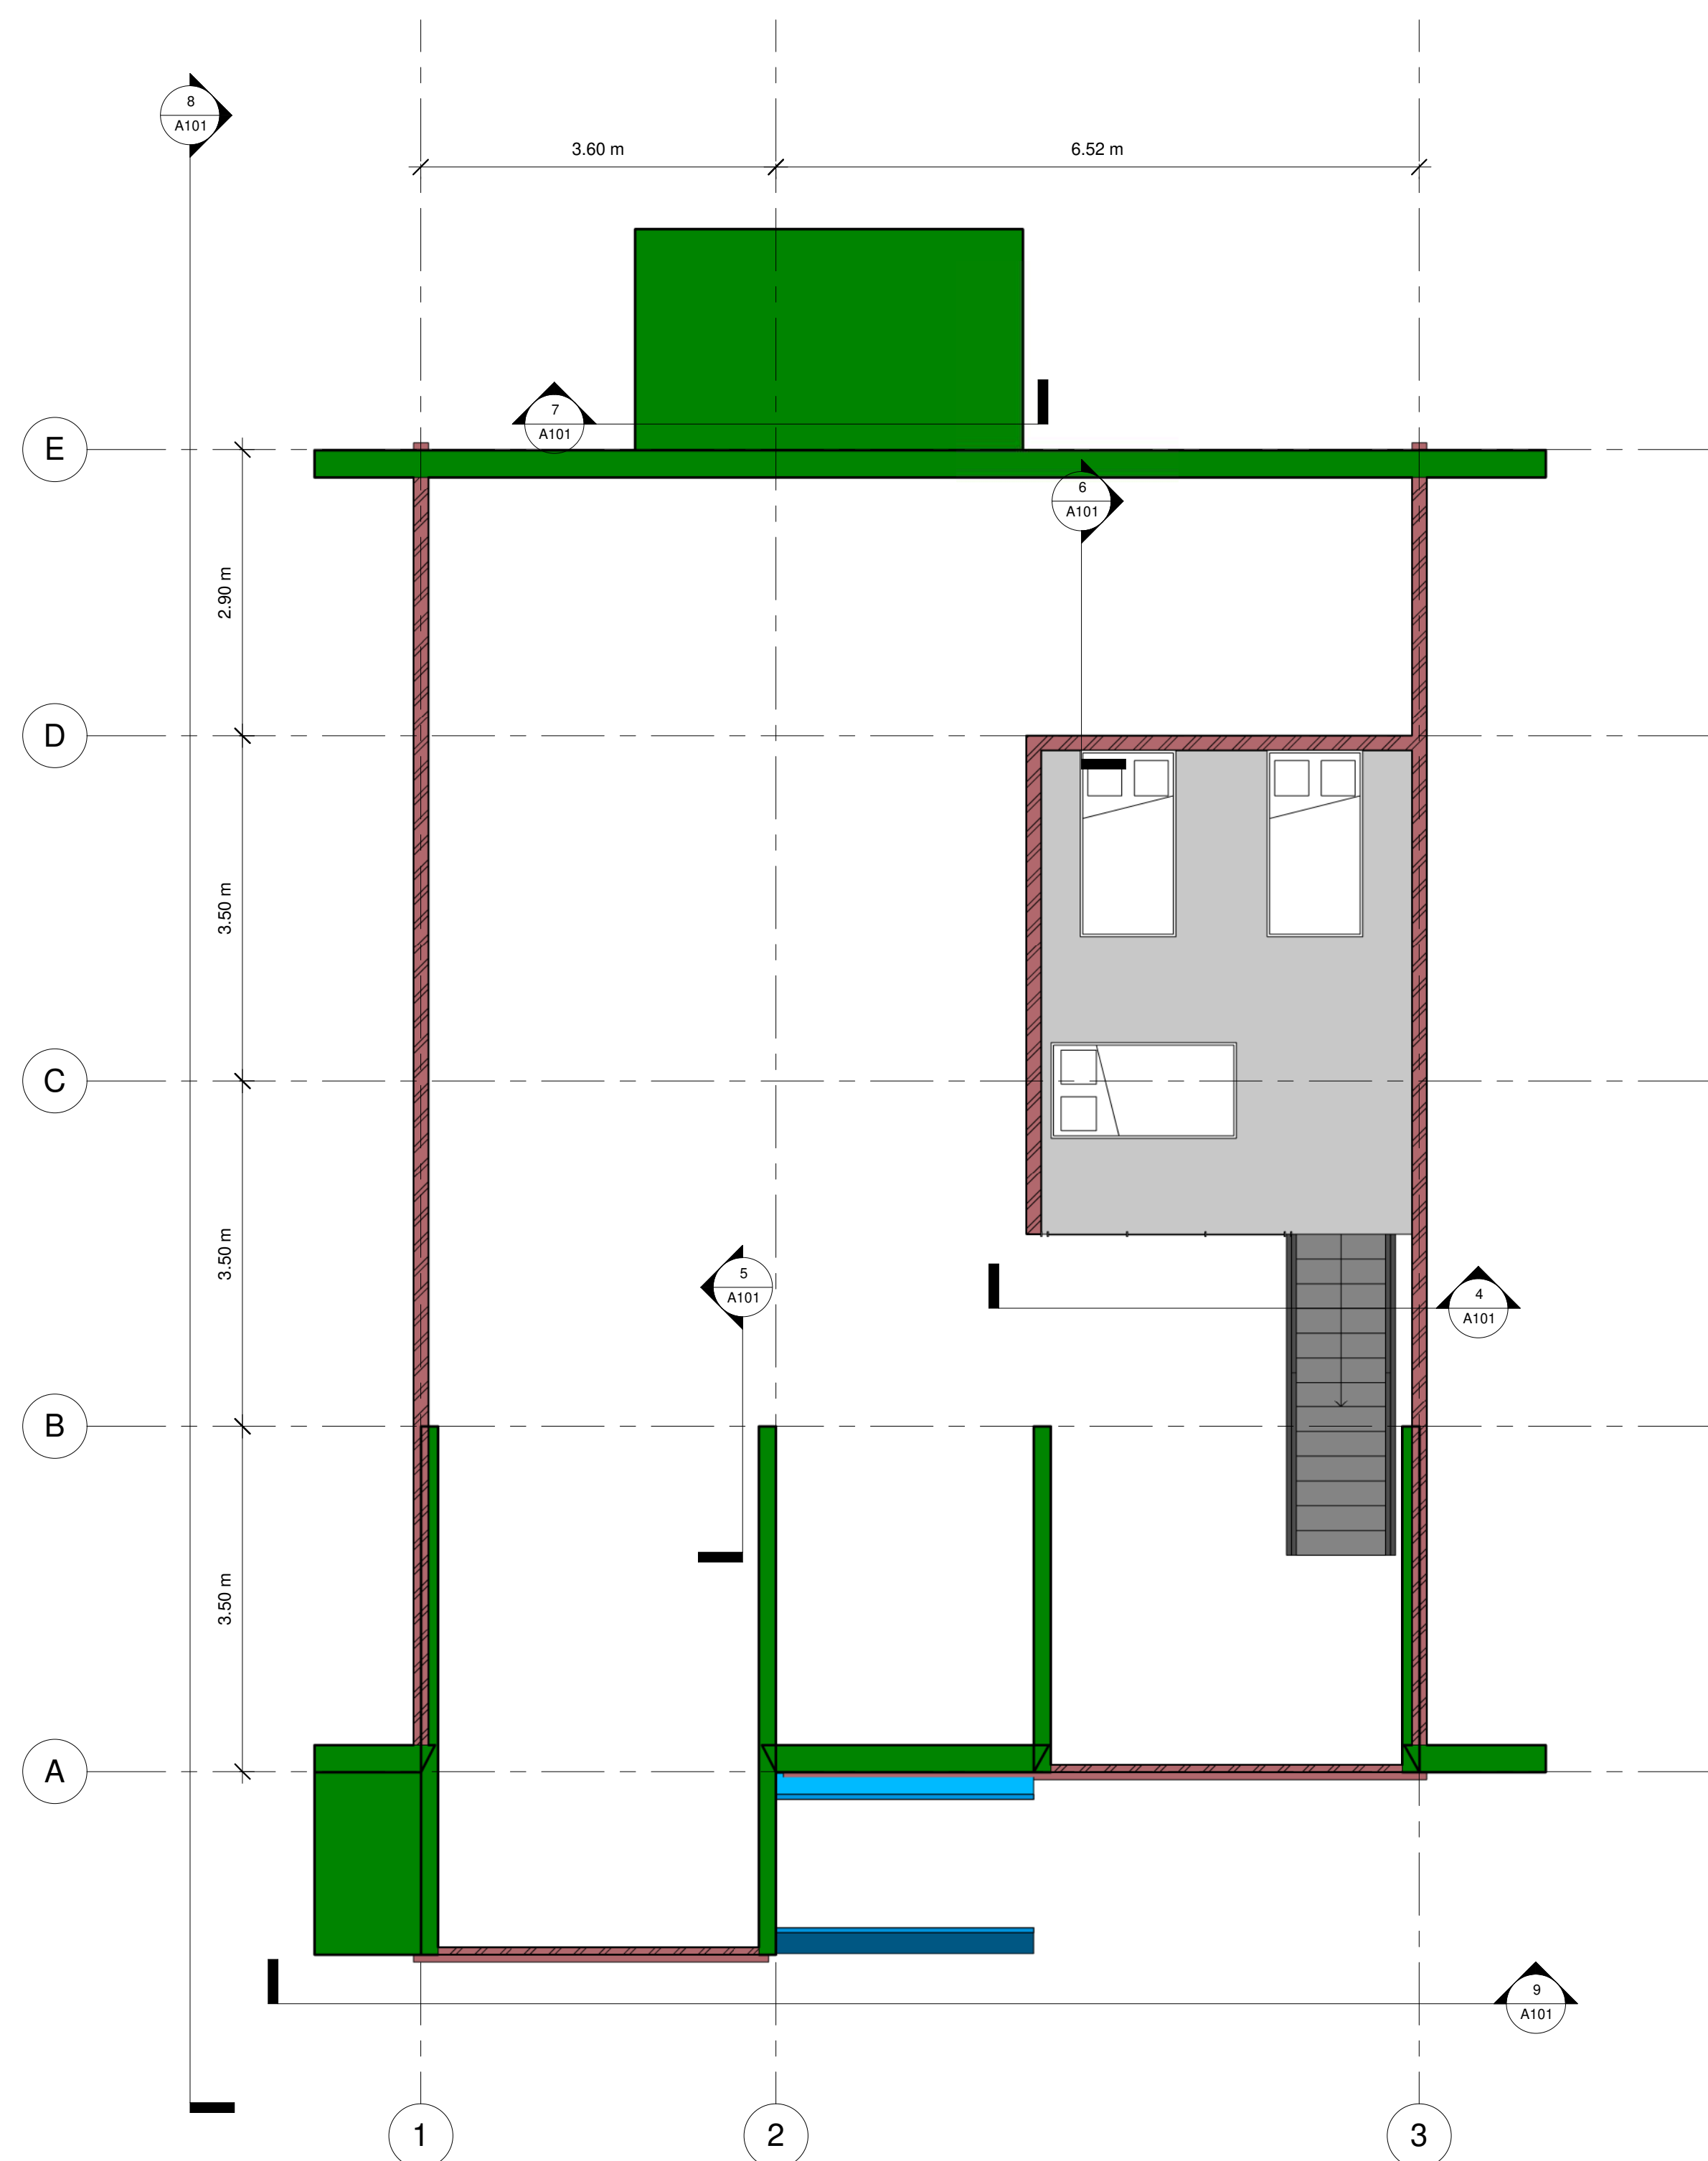


2 Planta Nivel 2
1 : 50

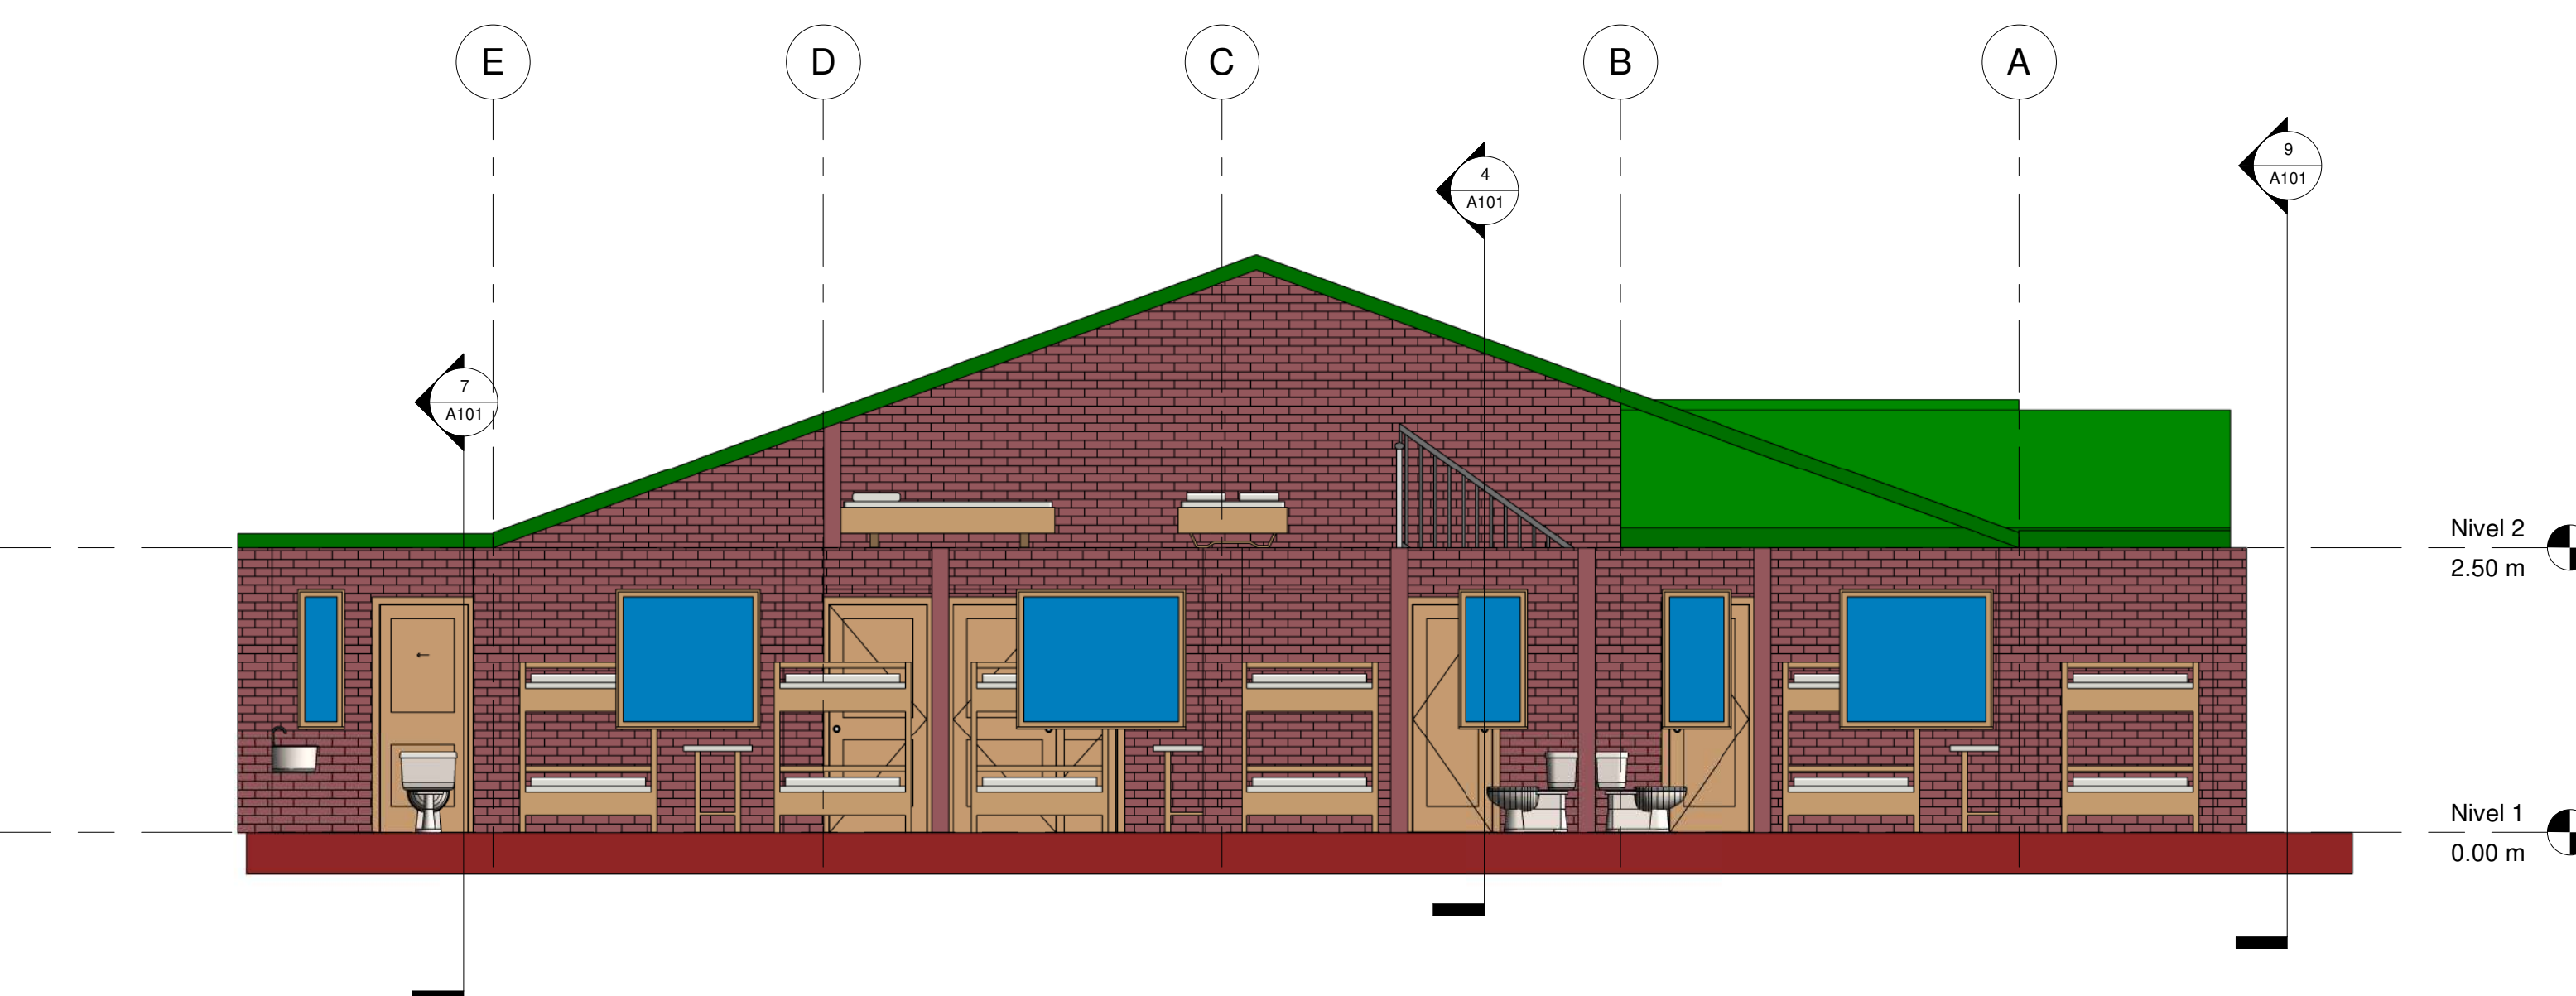


8 Alzado Oeste
1 : 50

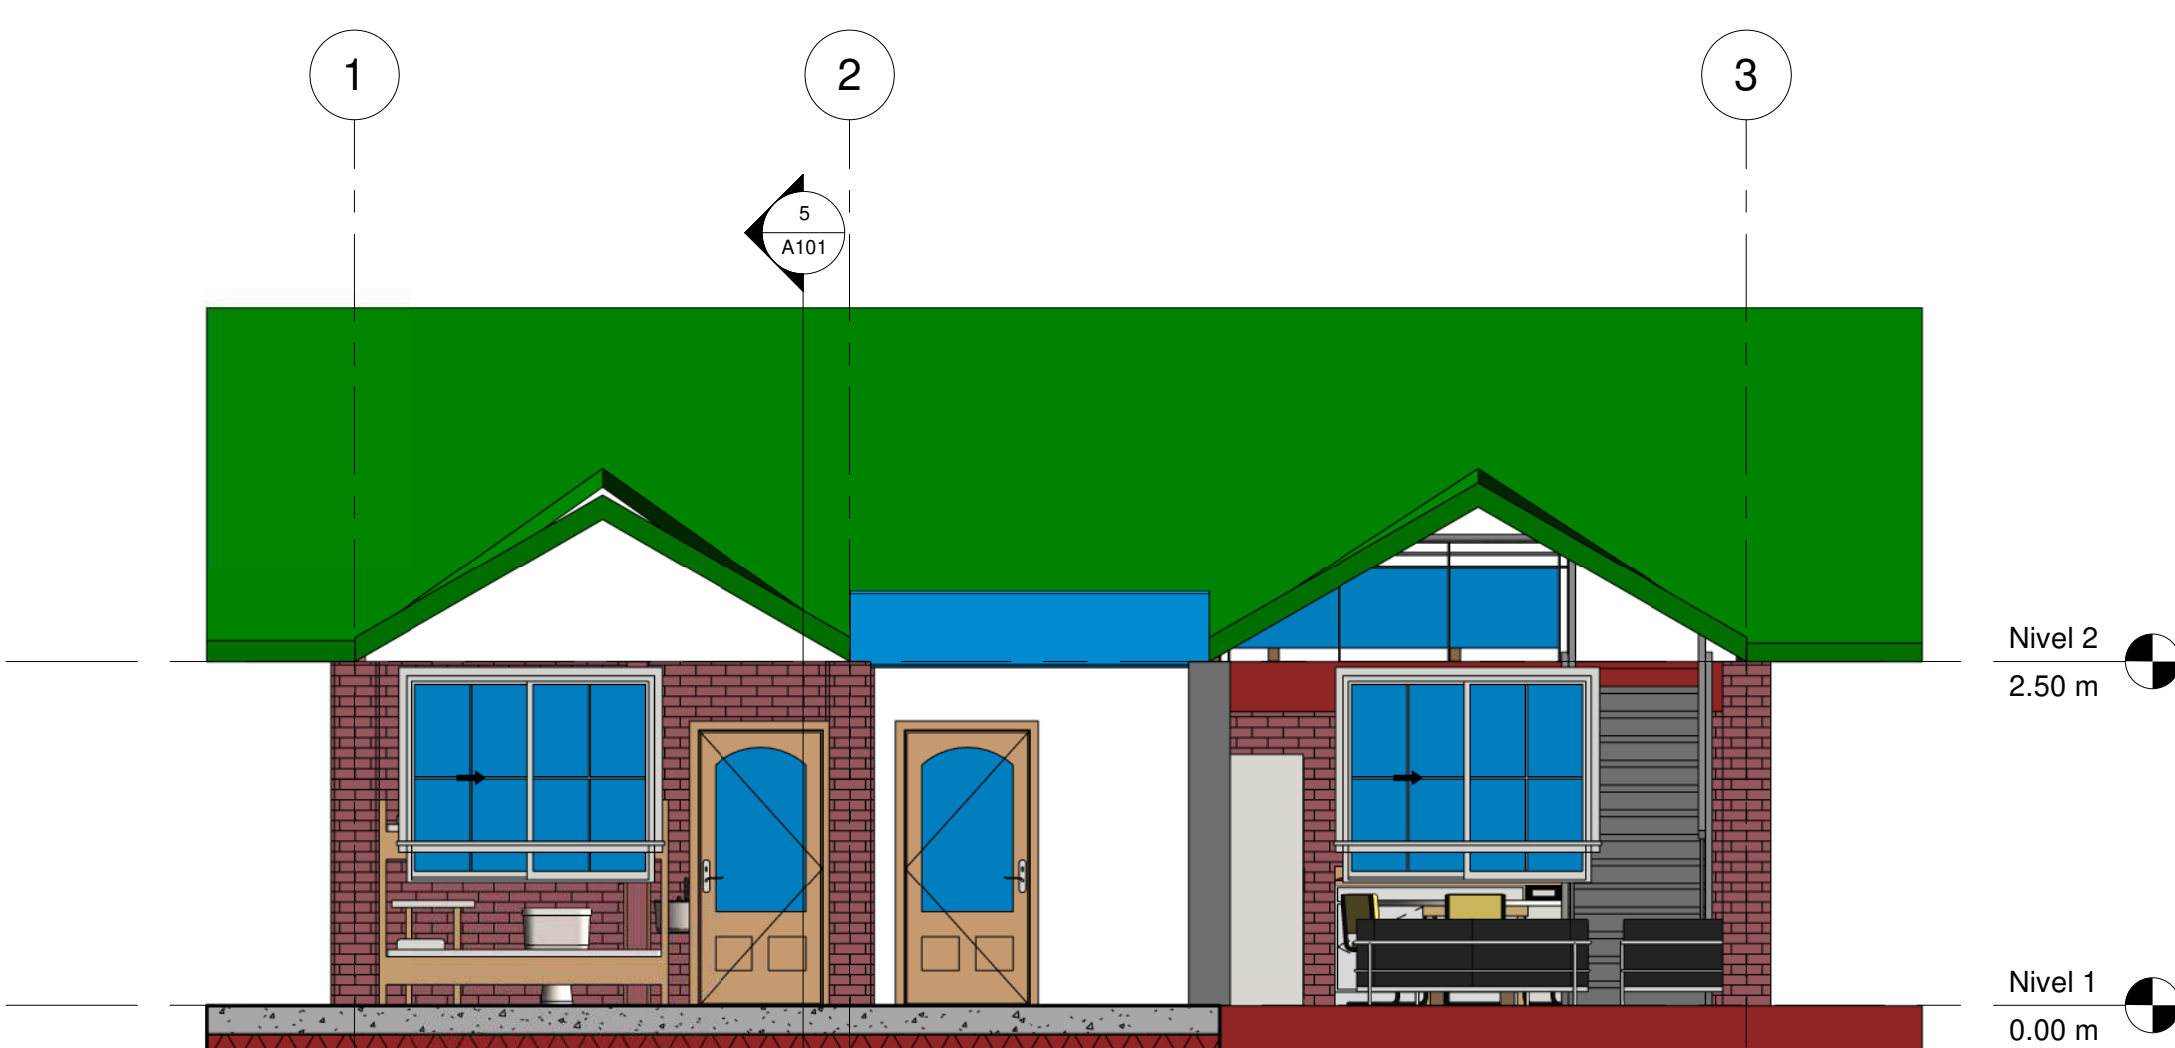


9 Alzado Sur
1 : 50

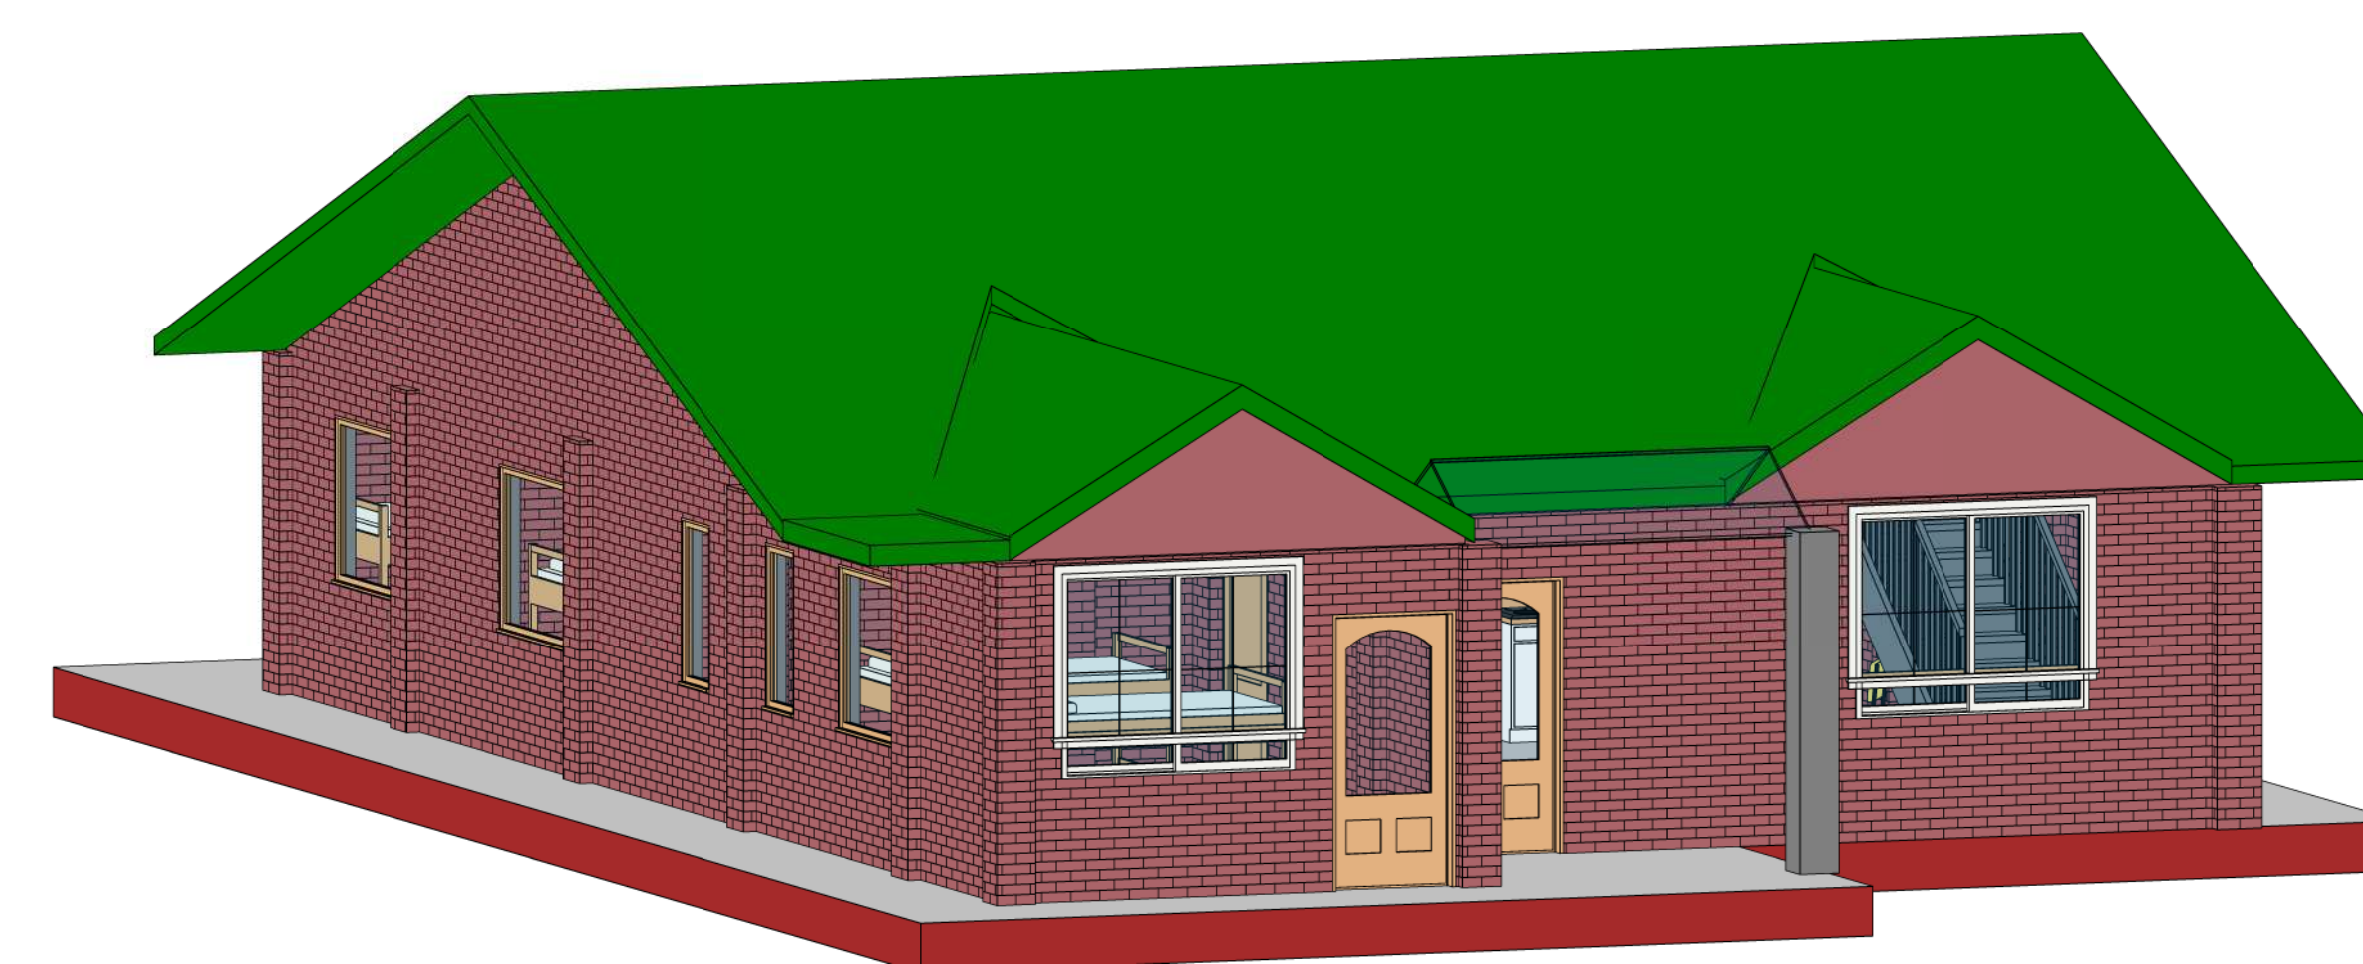


3 ISO 3D

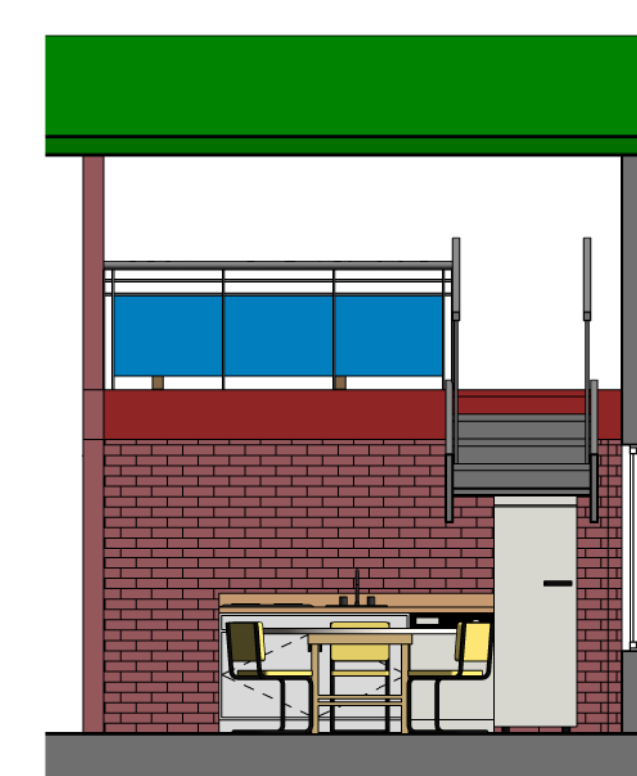


4 Cocina
1 : 50

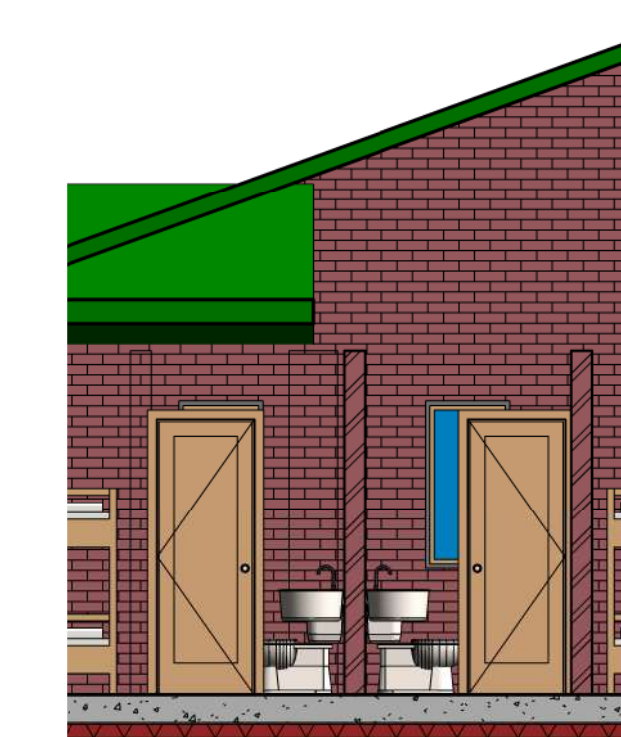

5 Baños 1
1 : 50

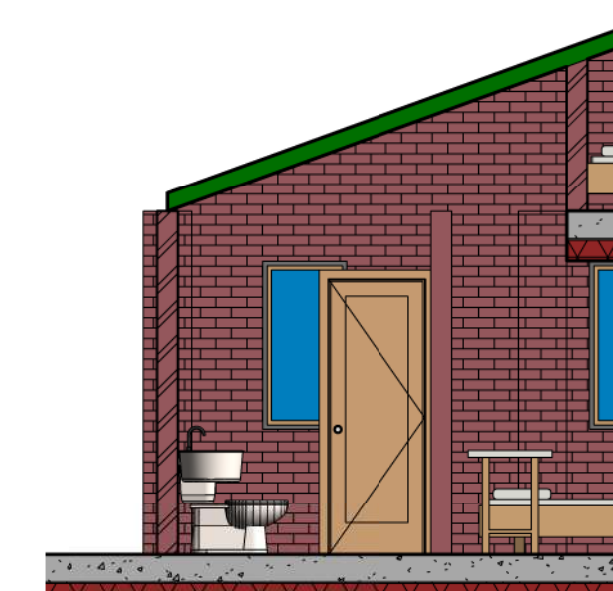

6 Baños 2
1 : 50

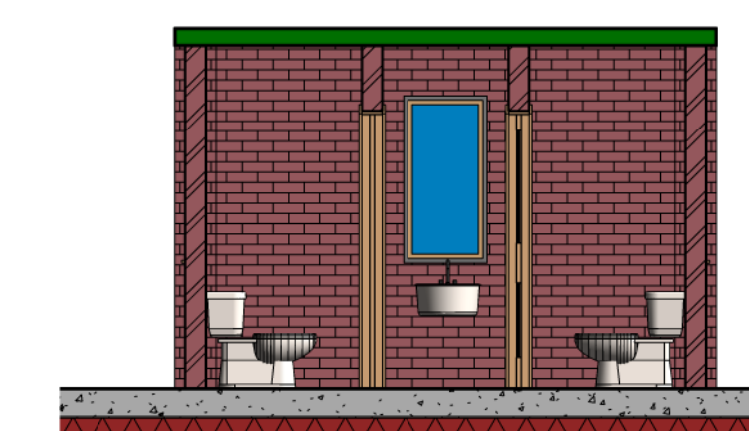

7 Baños 3
1 : 50

CONTIENE:

Plano Edificación Cabaña

UBICACIÓN:


Villa Campestre
Bosques De Florencia

ELABORÓ:


John Freddy Gómez Daza

PLANO:


A101

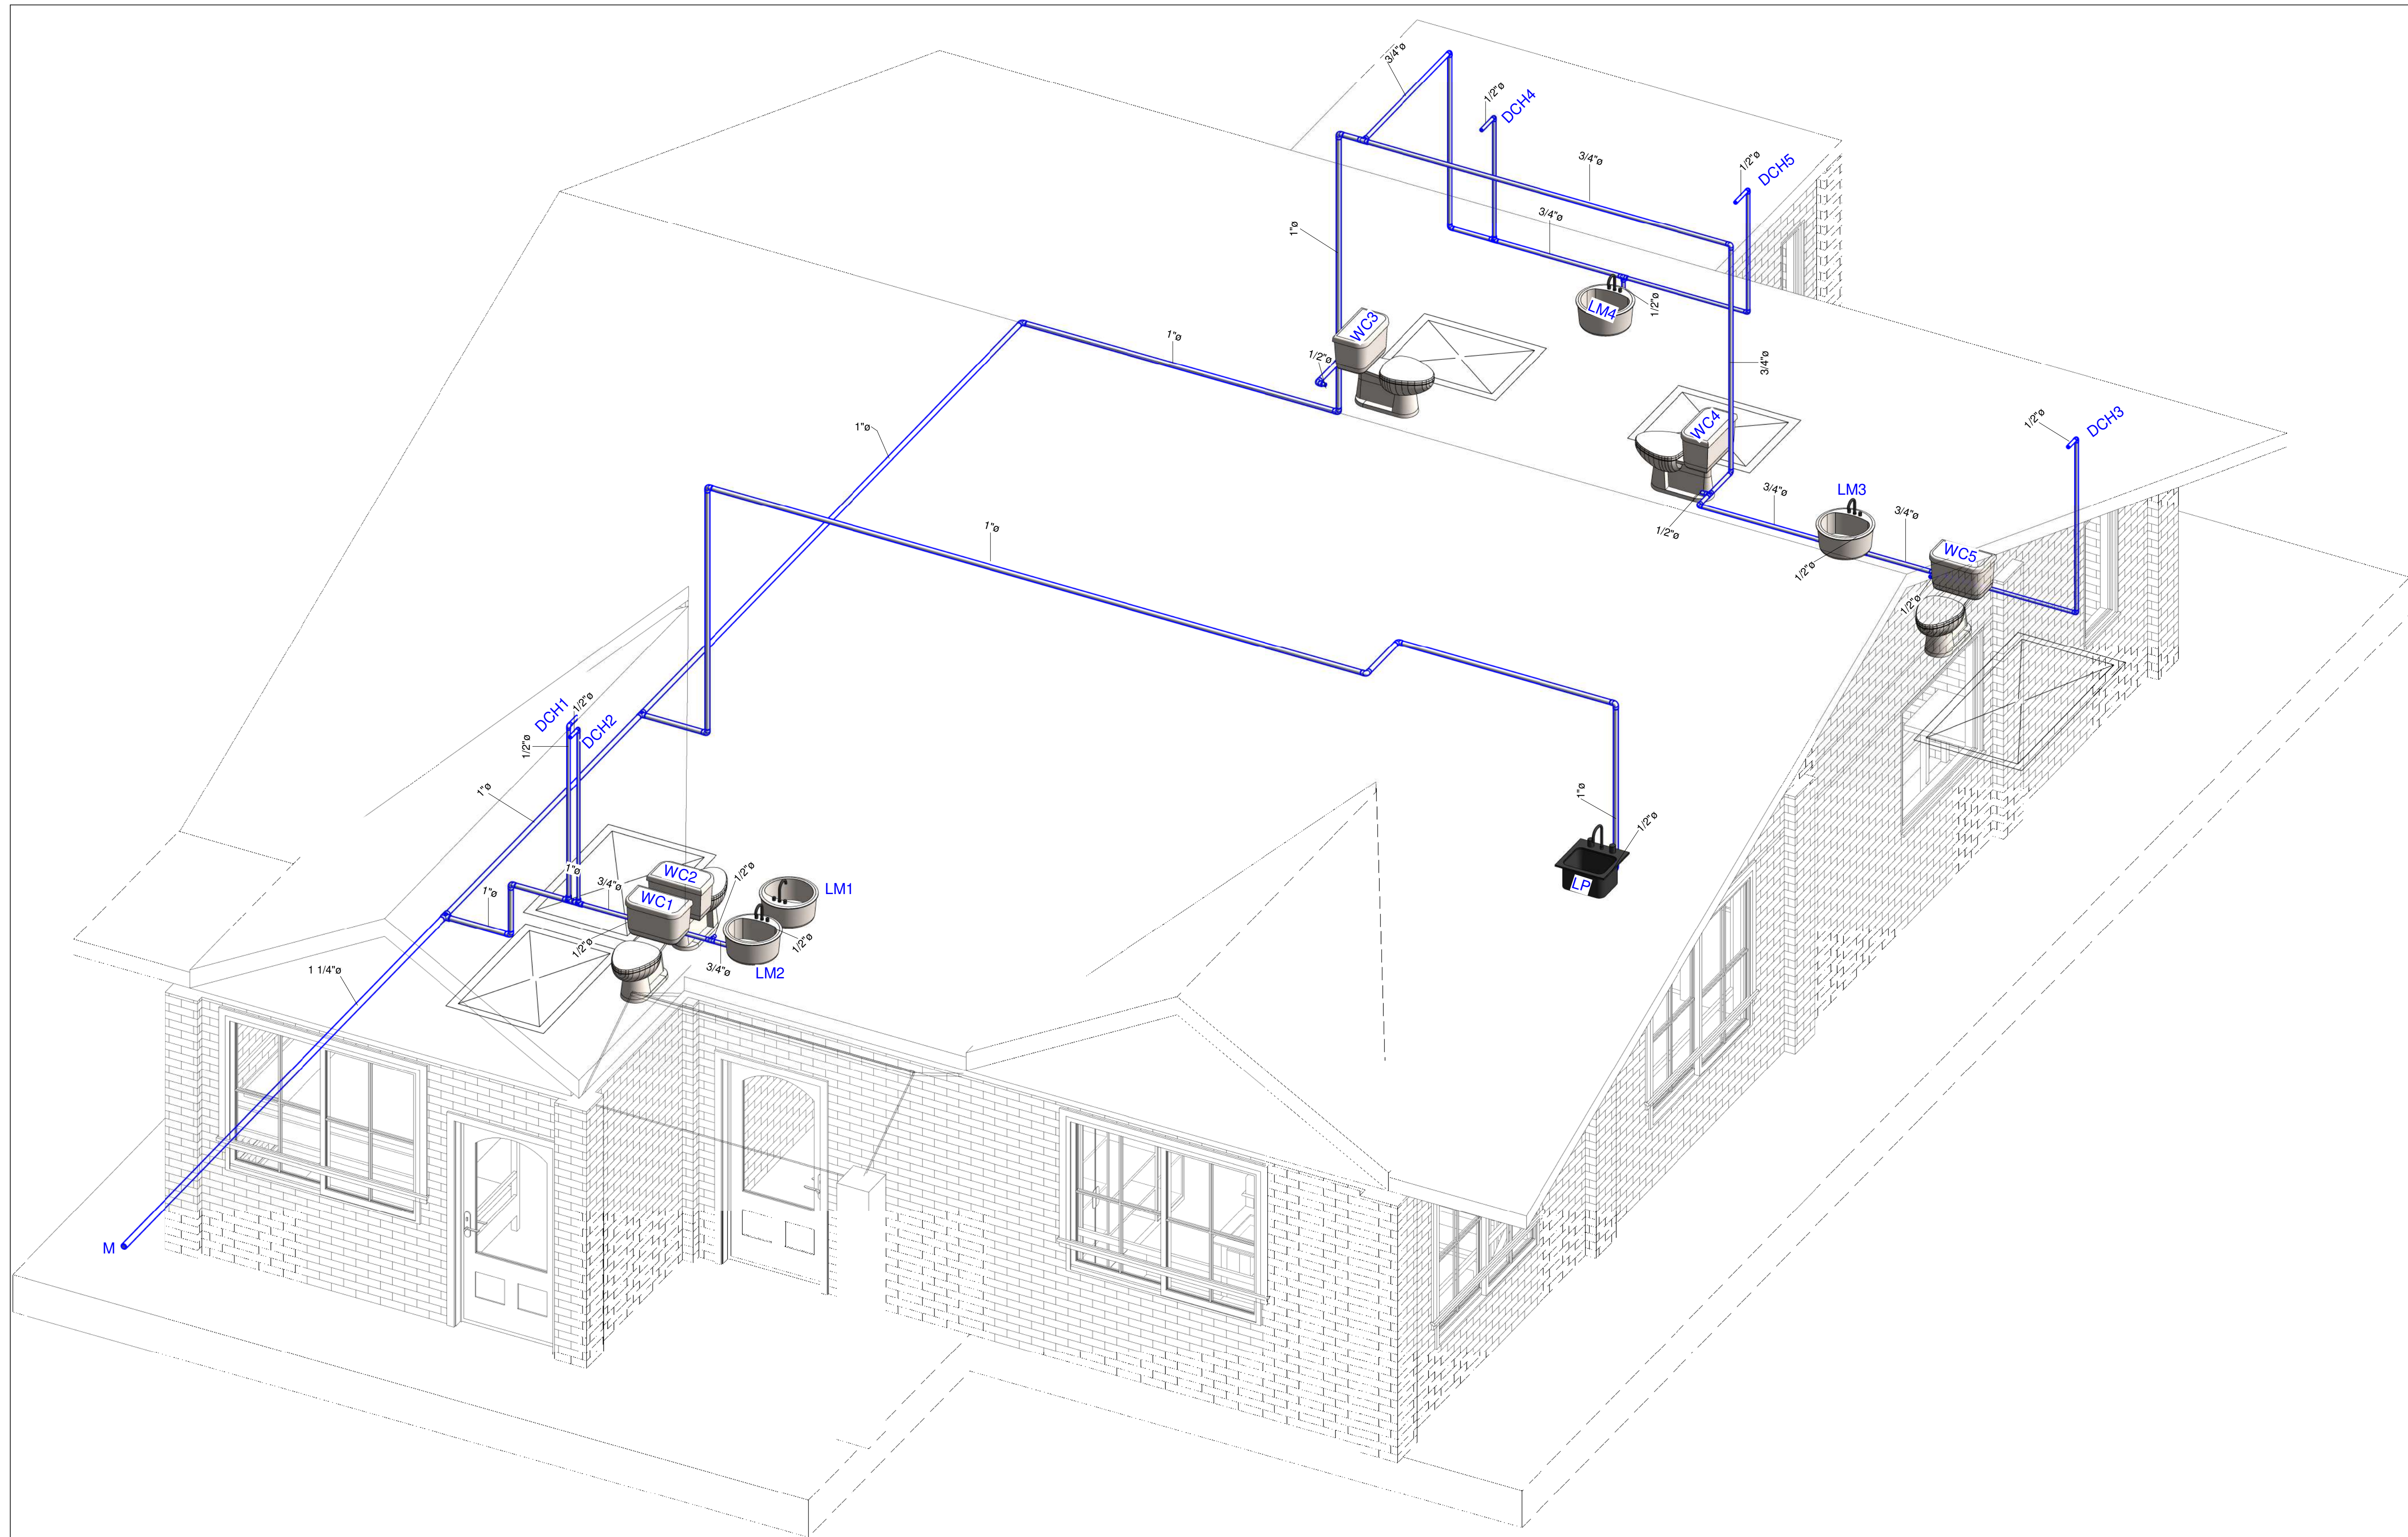


1 ISO 3D

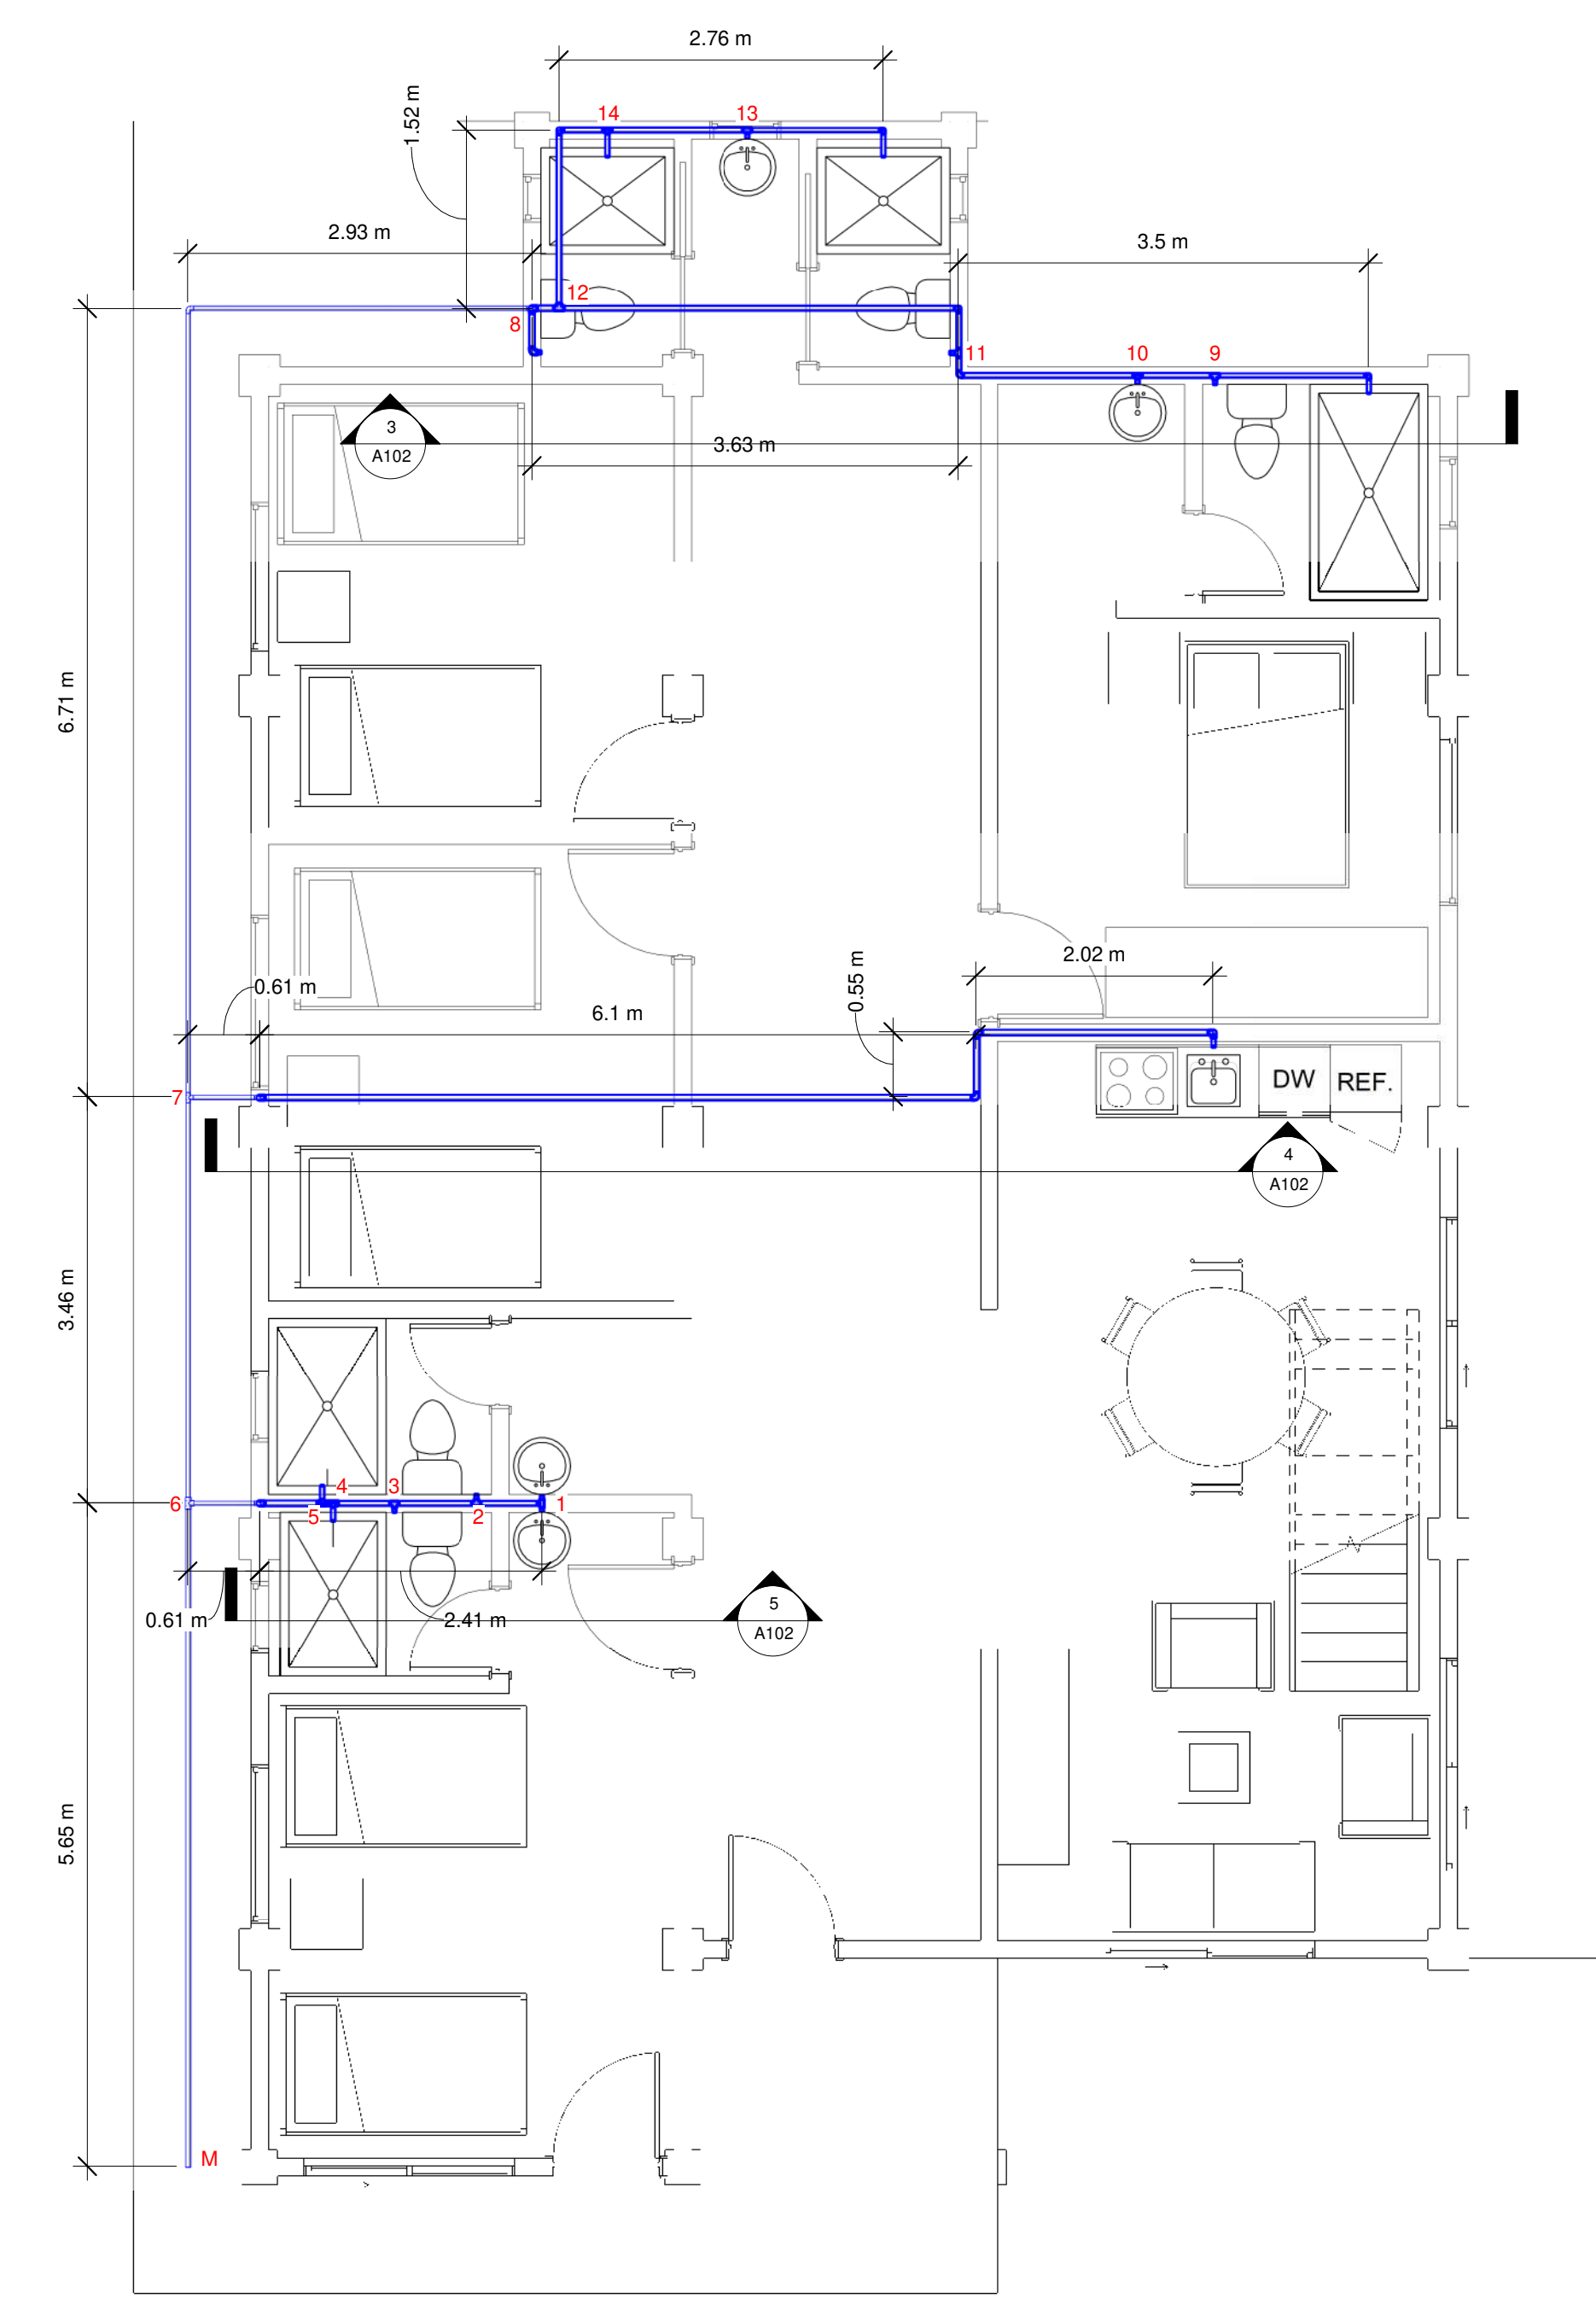


2 Planta Cabaña
1 : 50

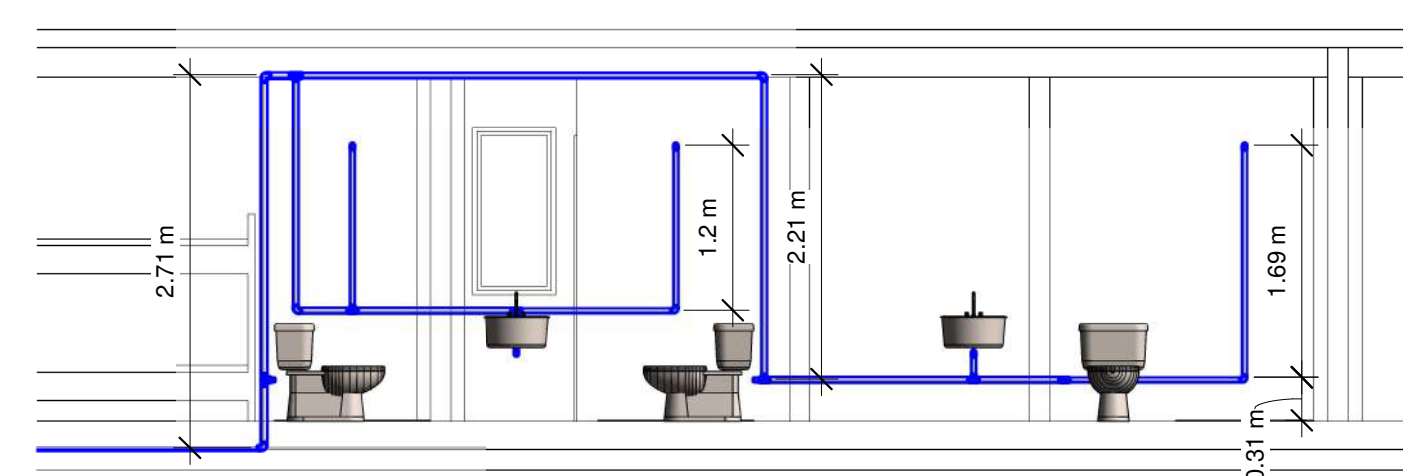

3 Alzado Posterior
1 : 50

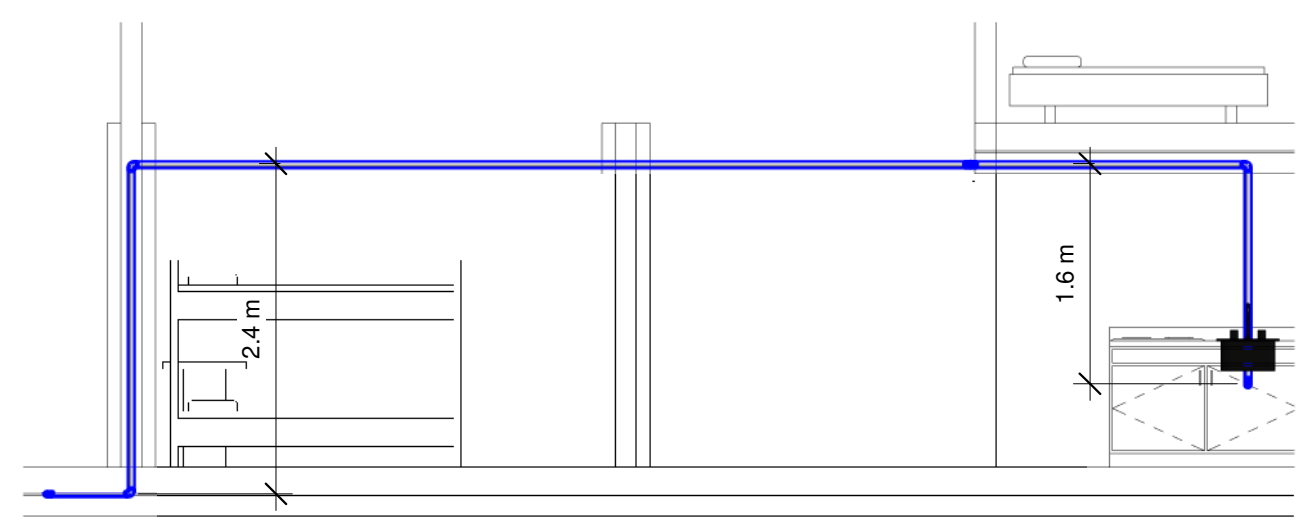

4 Alzado Cocina
1 : 50

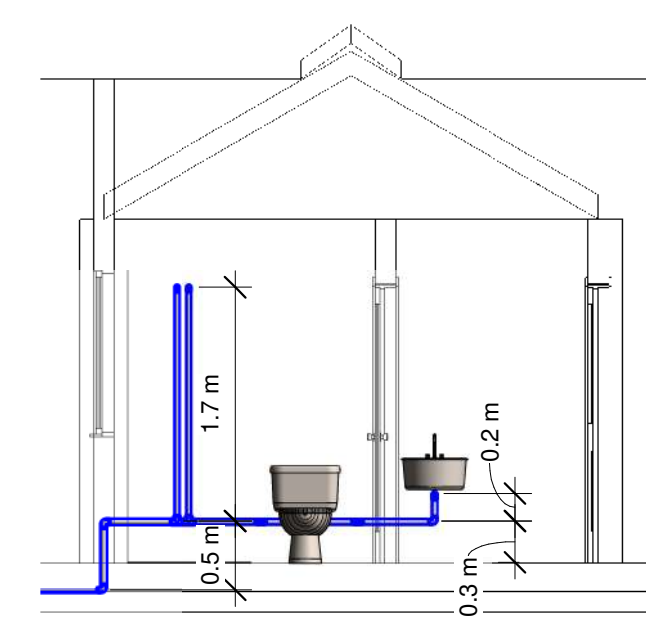

5 Alzado Frontal
1 : 50

CONVENCIONES:

- 12 Puntos - # Nodo
- LM6 Etiqueta Aparato Sanitario
- 3/4" Ø Diámetro Tubería PVC

CONTIENE:

Redes Internas De Agua
Potable Edificación Cabaña

UBICACIÓN:

Villa Campestre
Bosques De Florencia

ELABORÓ:

John Freddy Gómez Daza

PLANO:


A102




1 Planta Edificación Ensueño
1 : 100




3 Alzado Este
1 : 100

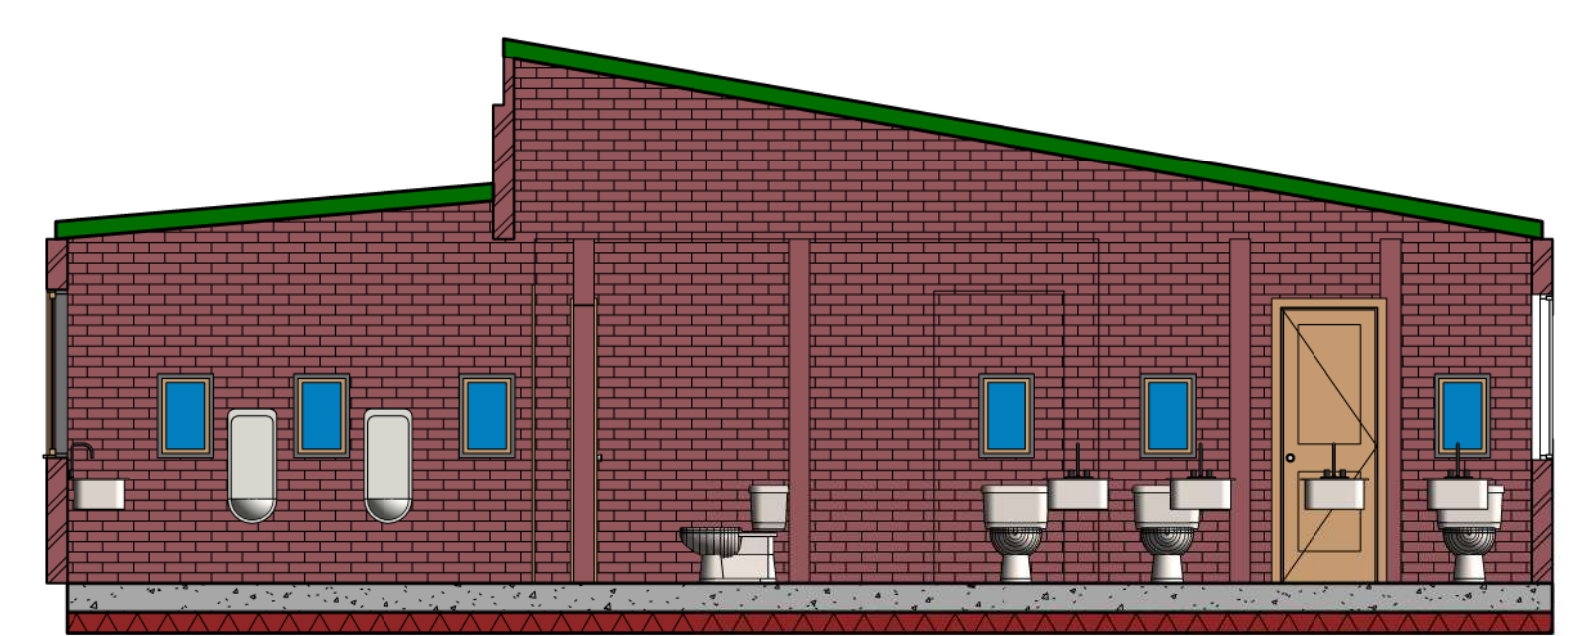

6 Baños Salón Eventos
1 : 50

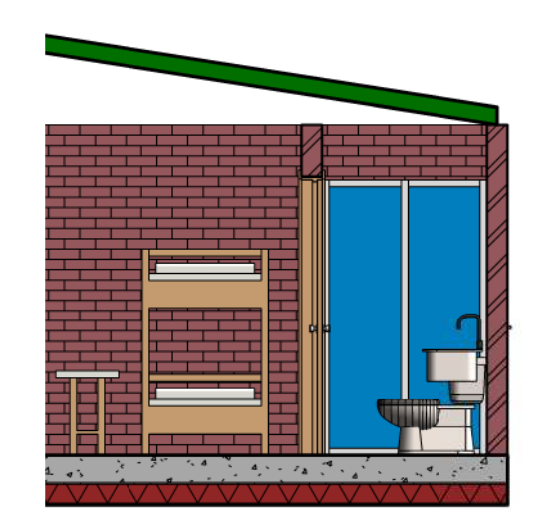


7 Baño Hospedaje
1 : 50

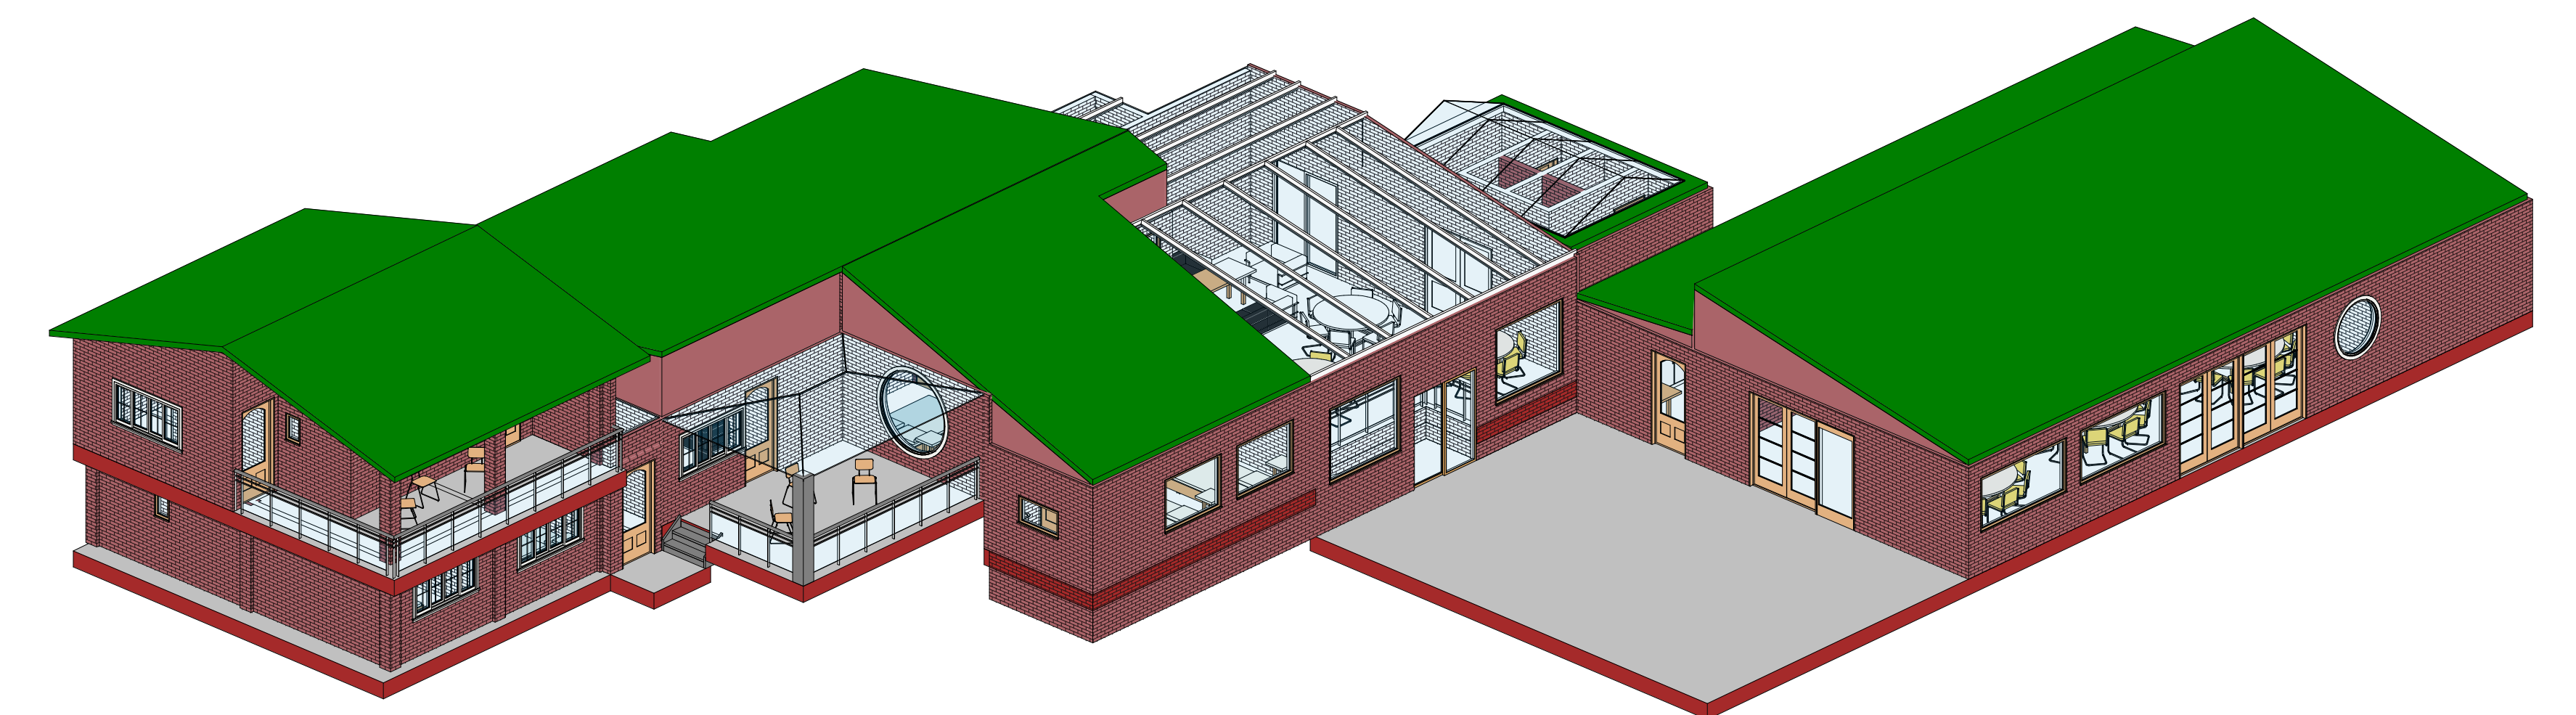


2 ISO 3D



4 Alzado Sur
1 : 100

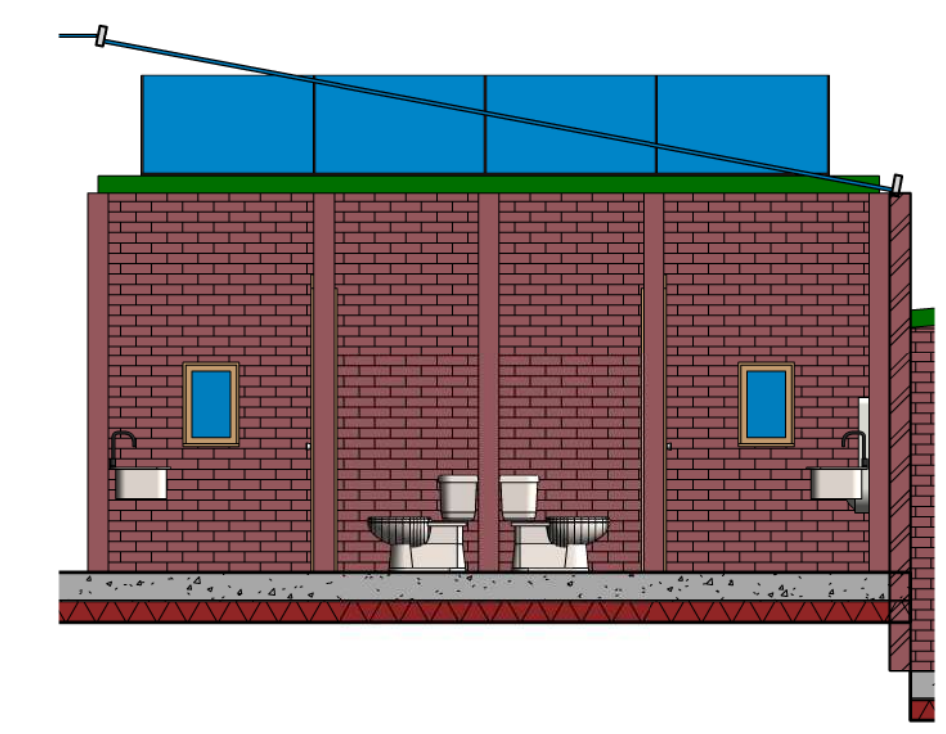

5 Baños Salón Estar
1 : 50

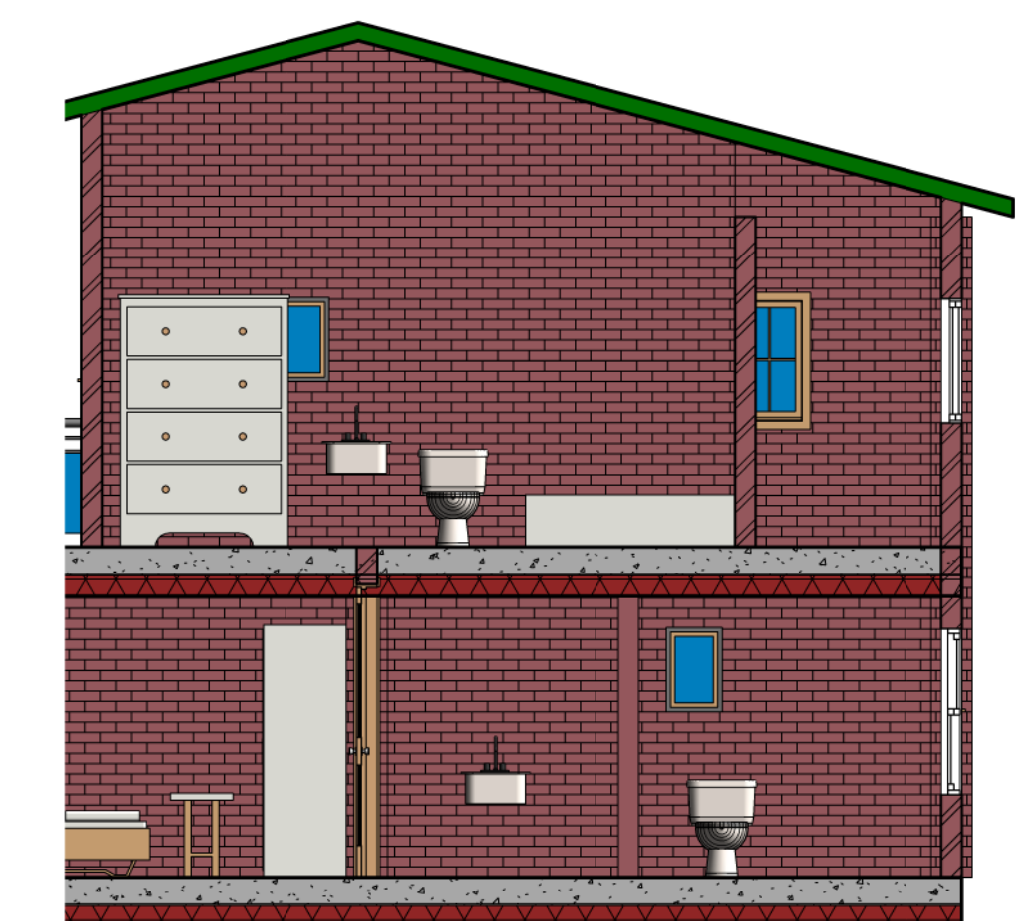

8 Baños Apartamento
1 : 50

CONTIENE:

Planos Edificación Ensueño

UBICACIÓN:

Villa Campestre
Bosques De Florencia

ELABORÓ:

John Freddy Gómez Daza

PLANO:


A201



2 Planta Sector Hospedaje
1 : 50



3 Planta Apartamento 1er piso
1 : 50

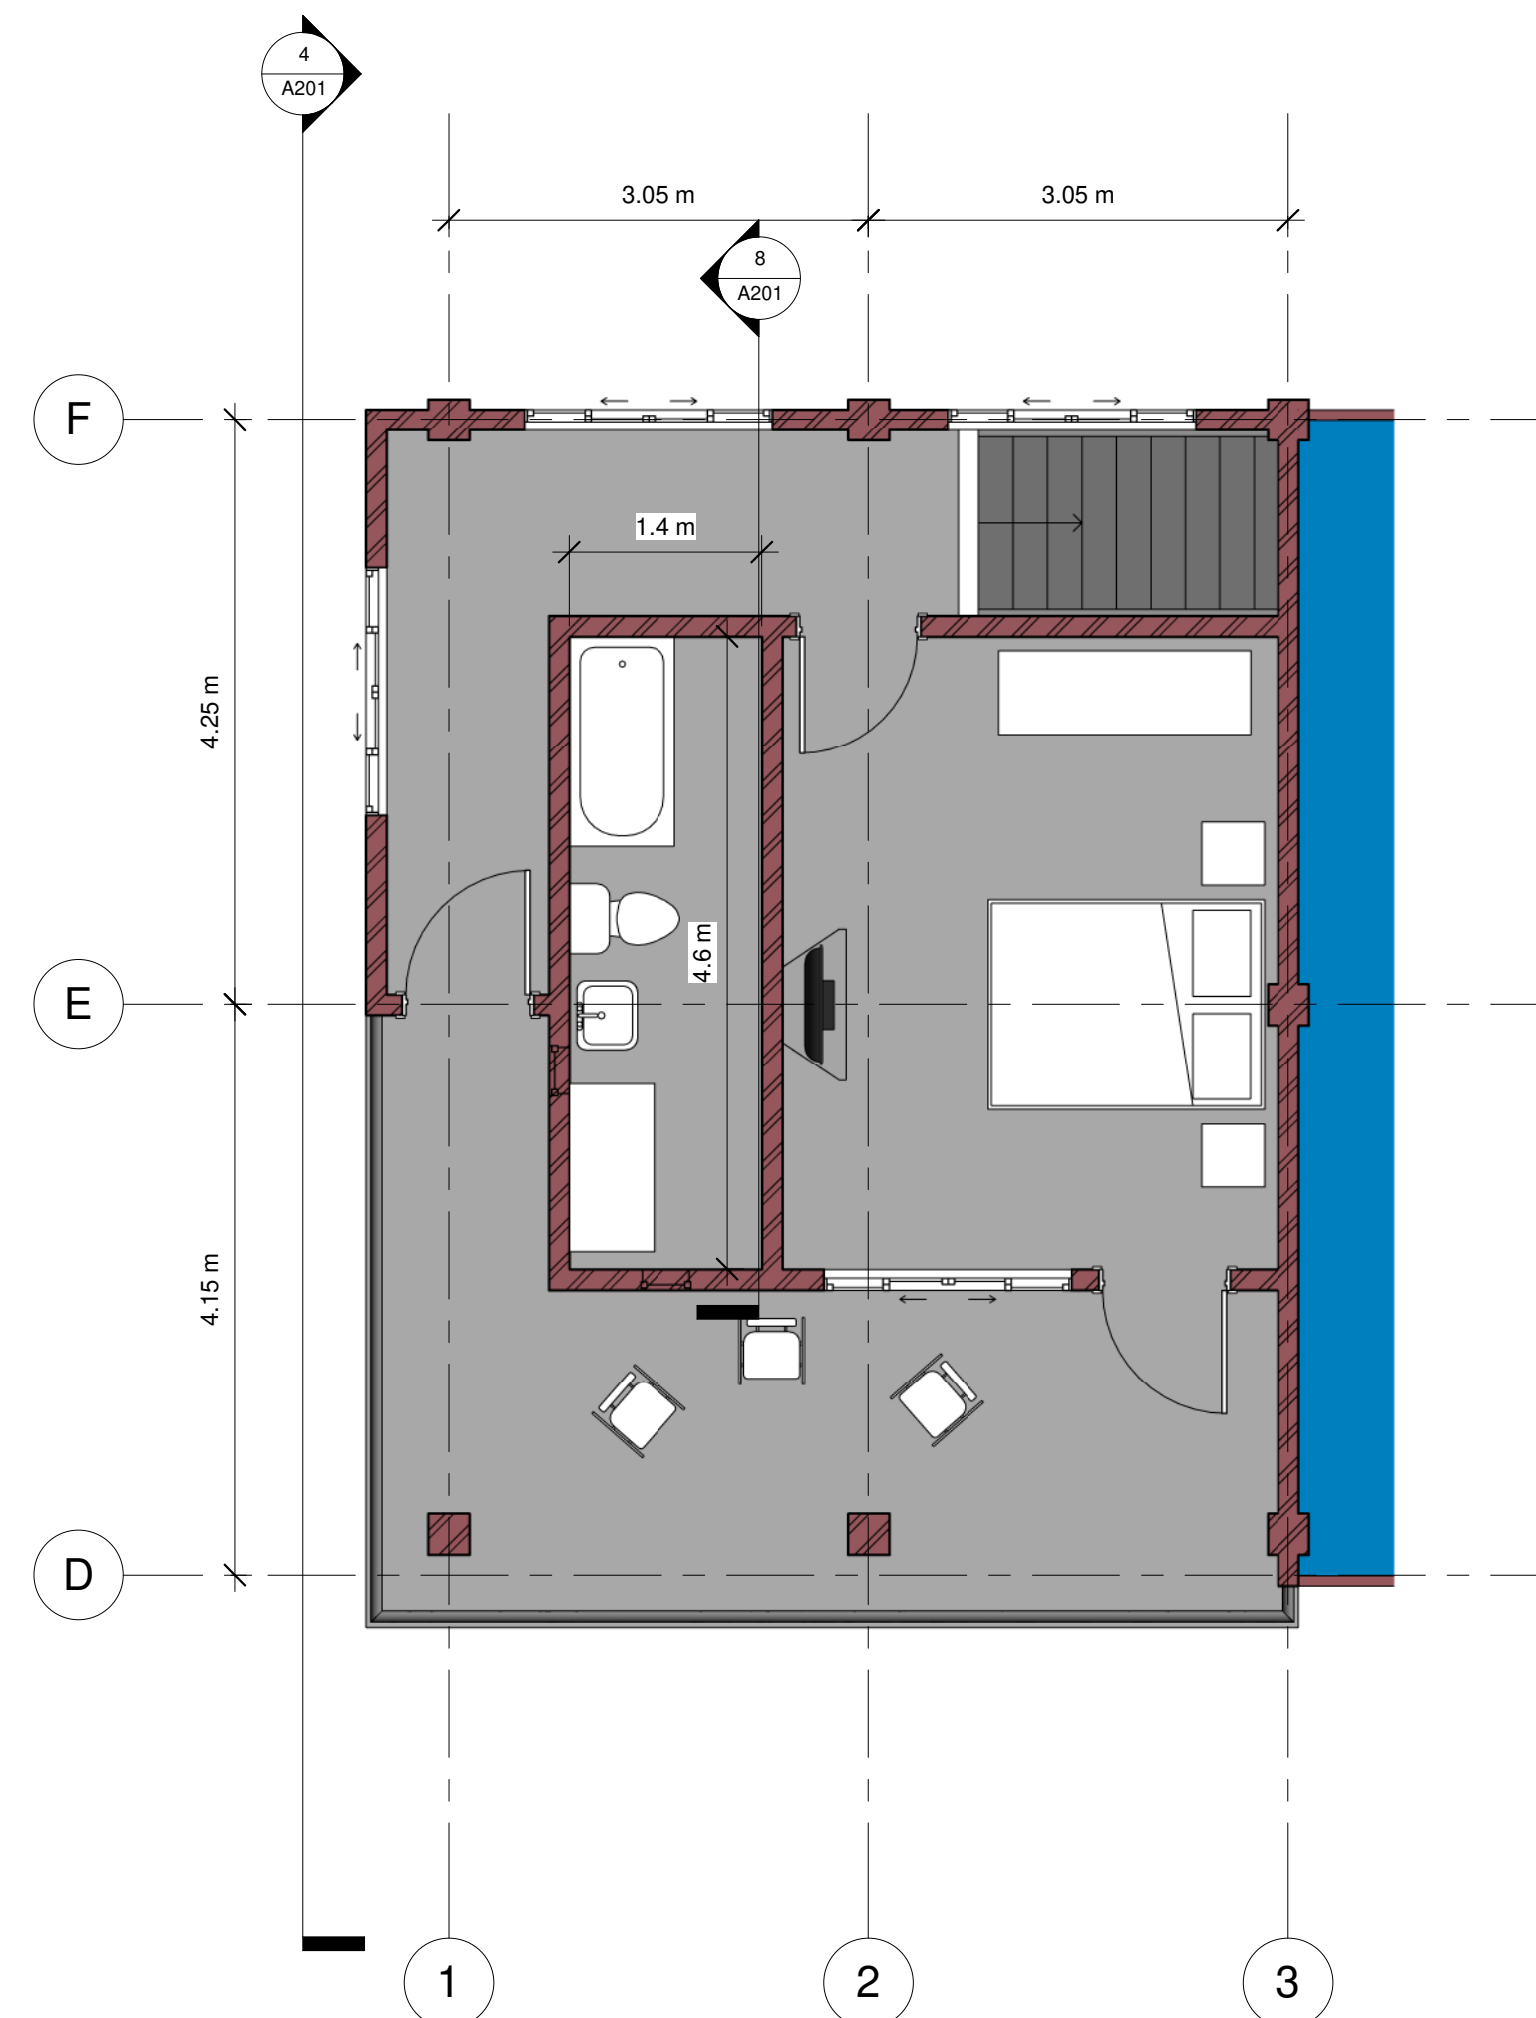

4 Planta Apto 2do piso
1 : 50



1 Planta Sector Salón
1 : 50

CONTIENE:

Plano Edificación Ensueño

UBICACIÓN:


Villa Campestre
Bosques De Florencia

ELABORÓ:


John Freddy Gómez Daza

PLANO:


A202

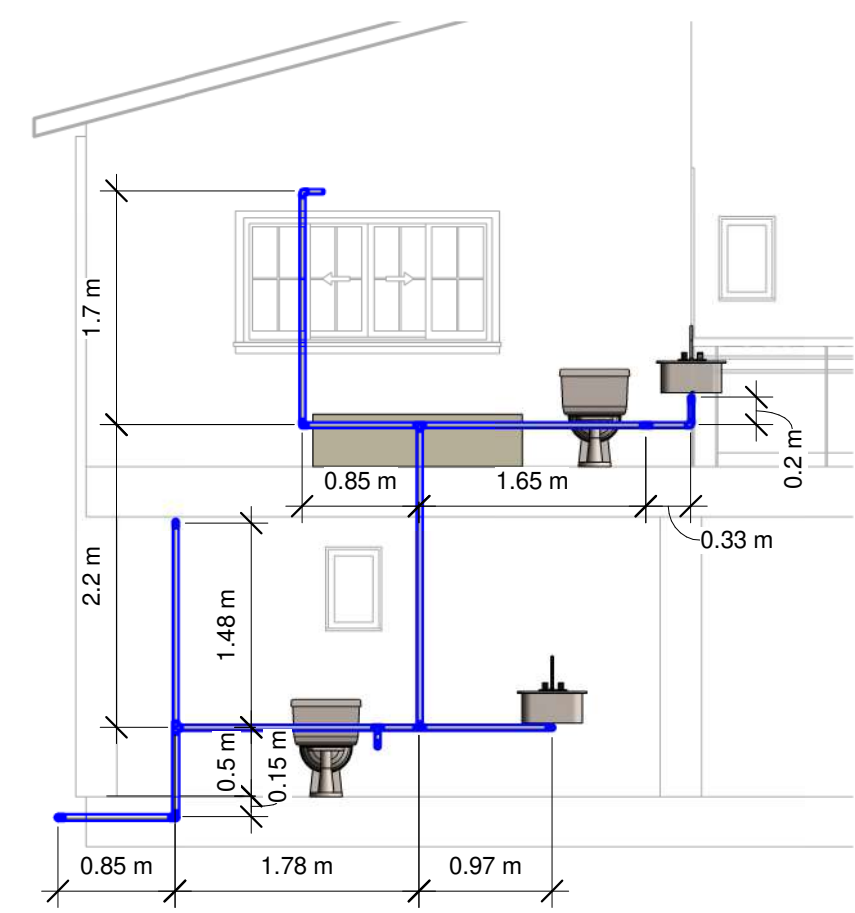


3 Baños Apartamento
1 : 50

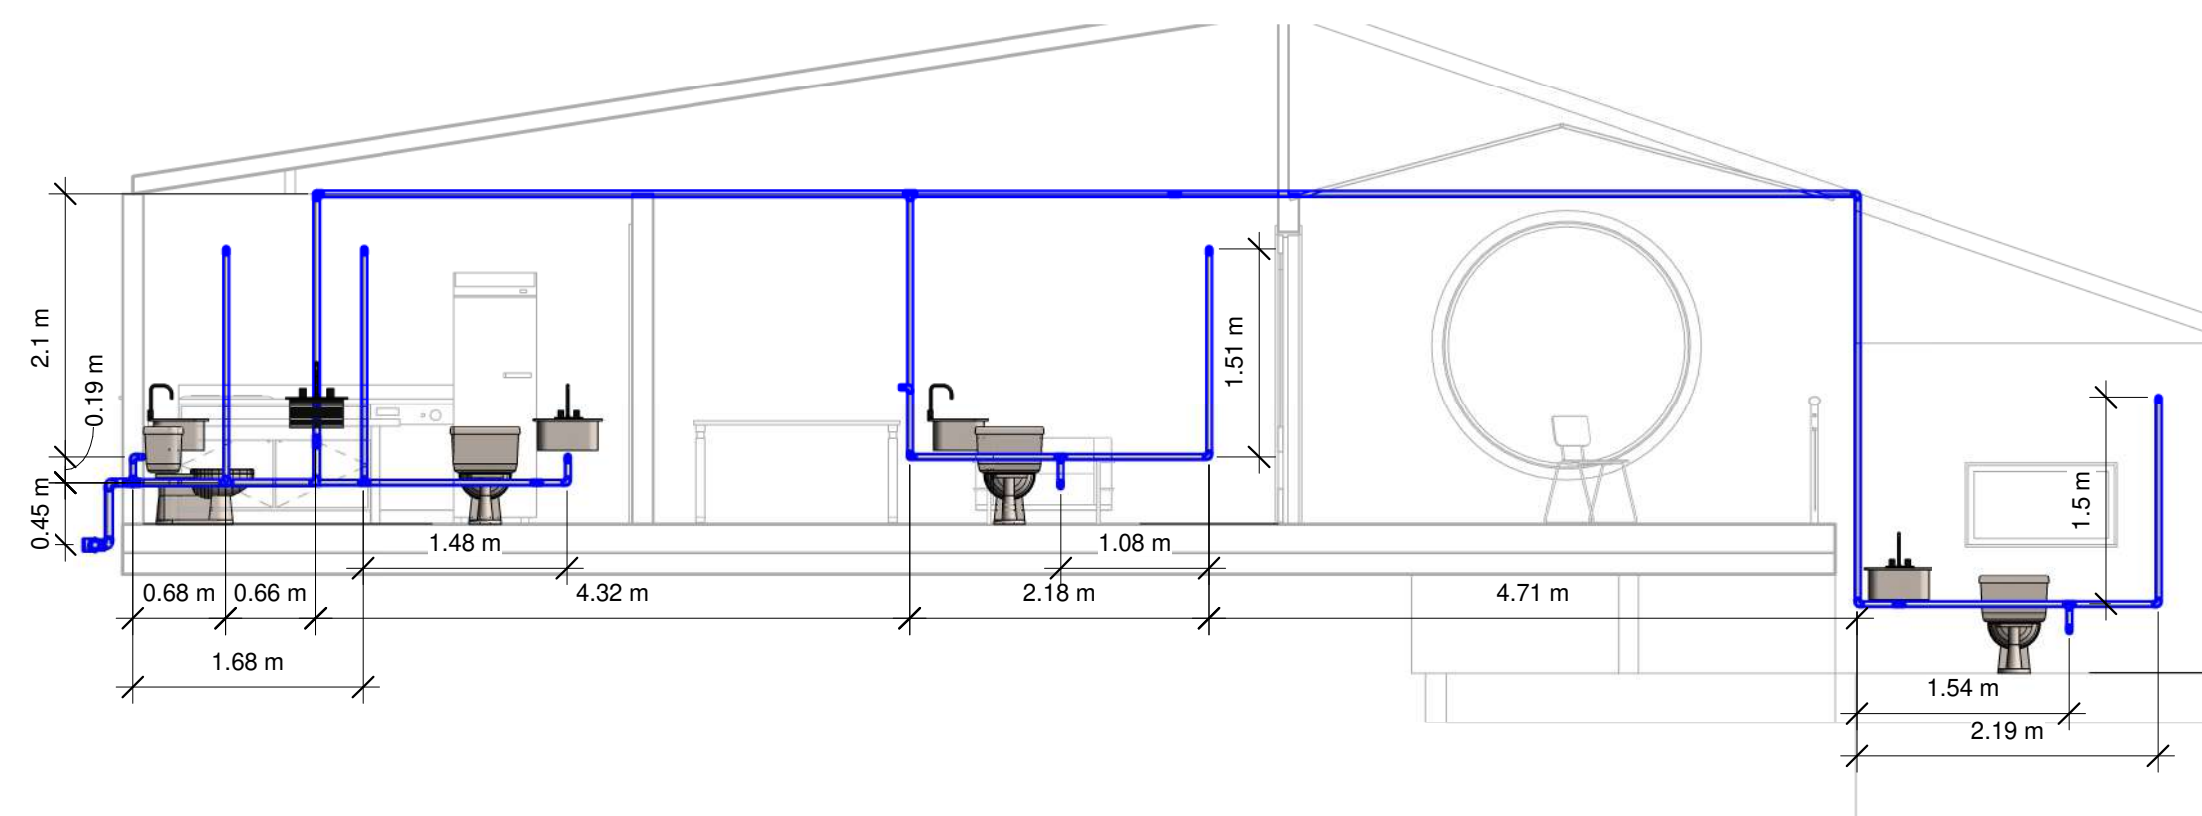


4 Baños Hospedaje
1 : 50

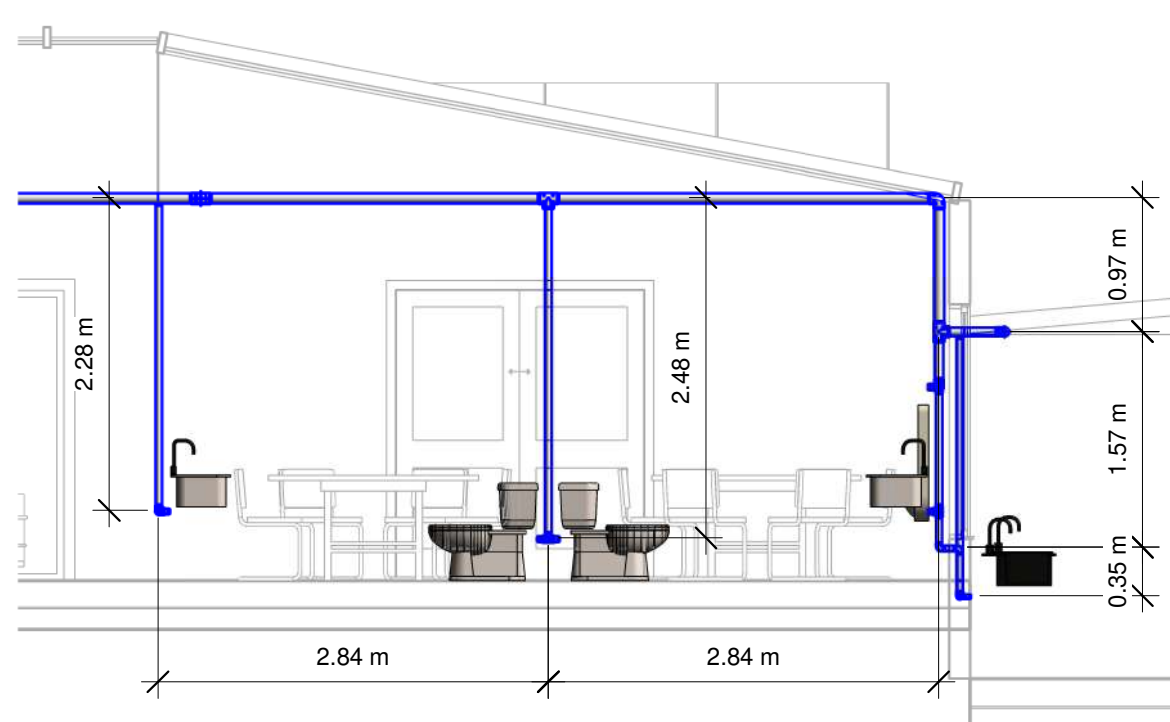


5 Baños Estar
1 : 50

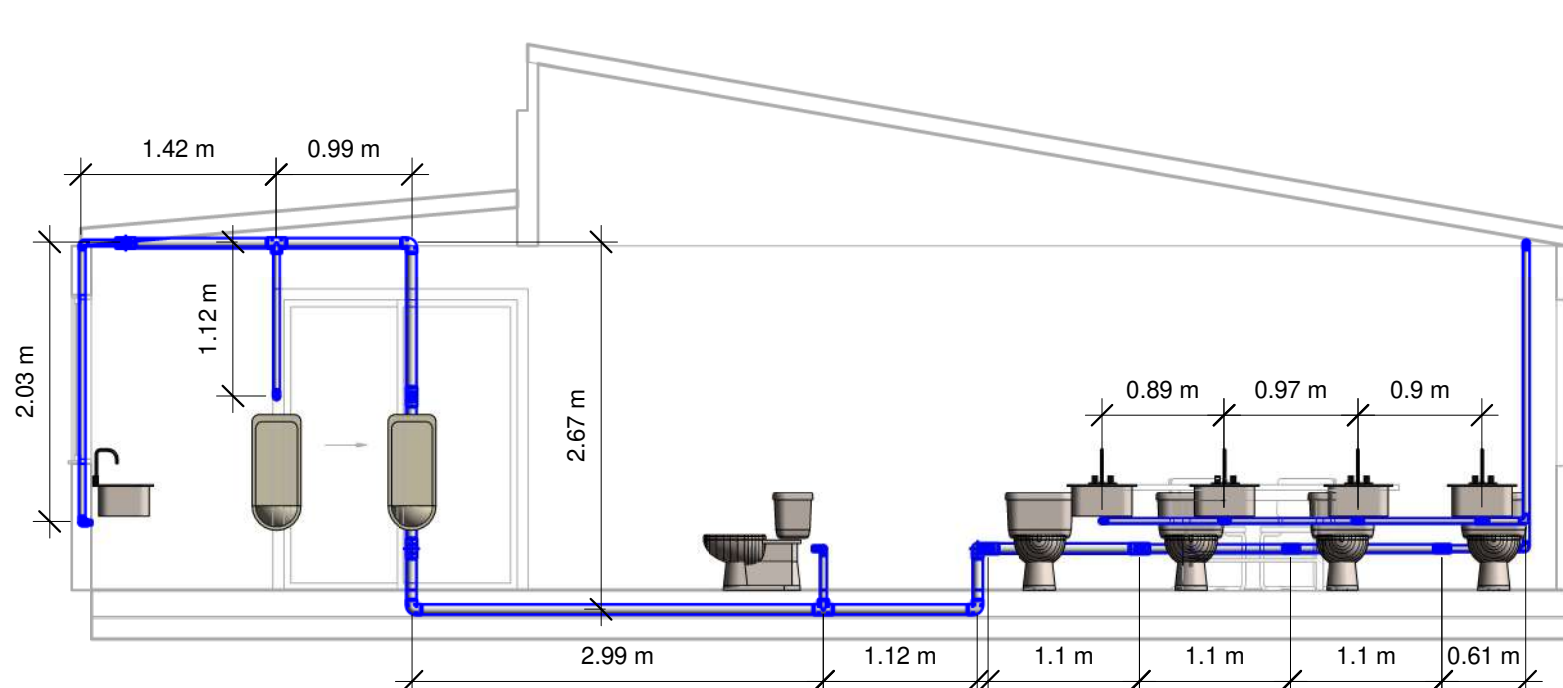

6 Baños Eventos
1 : 50

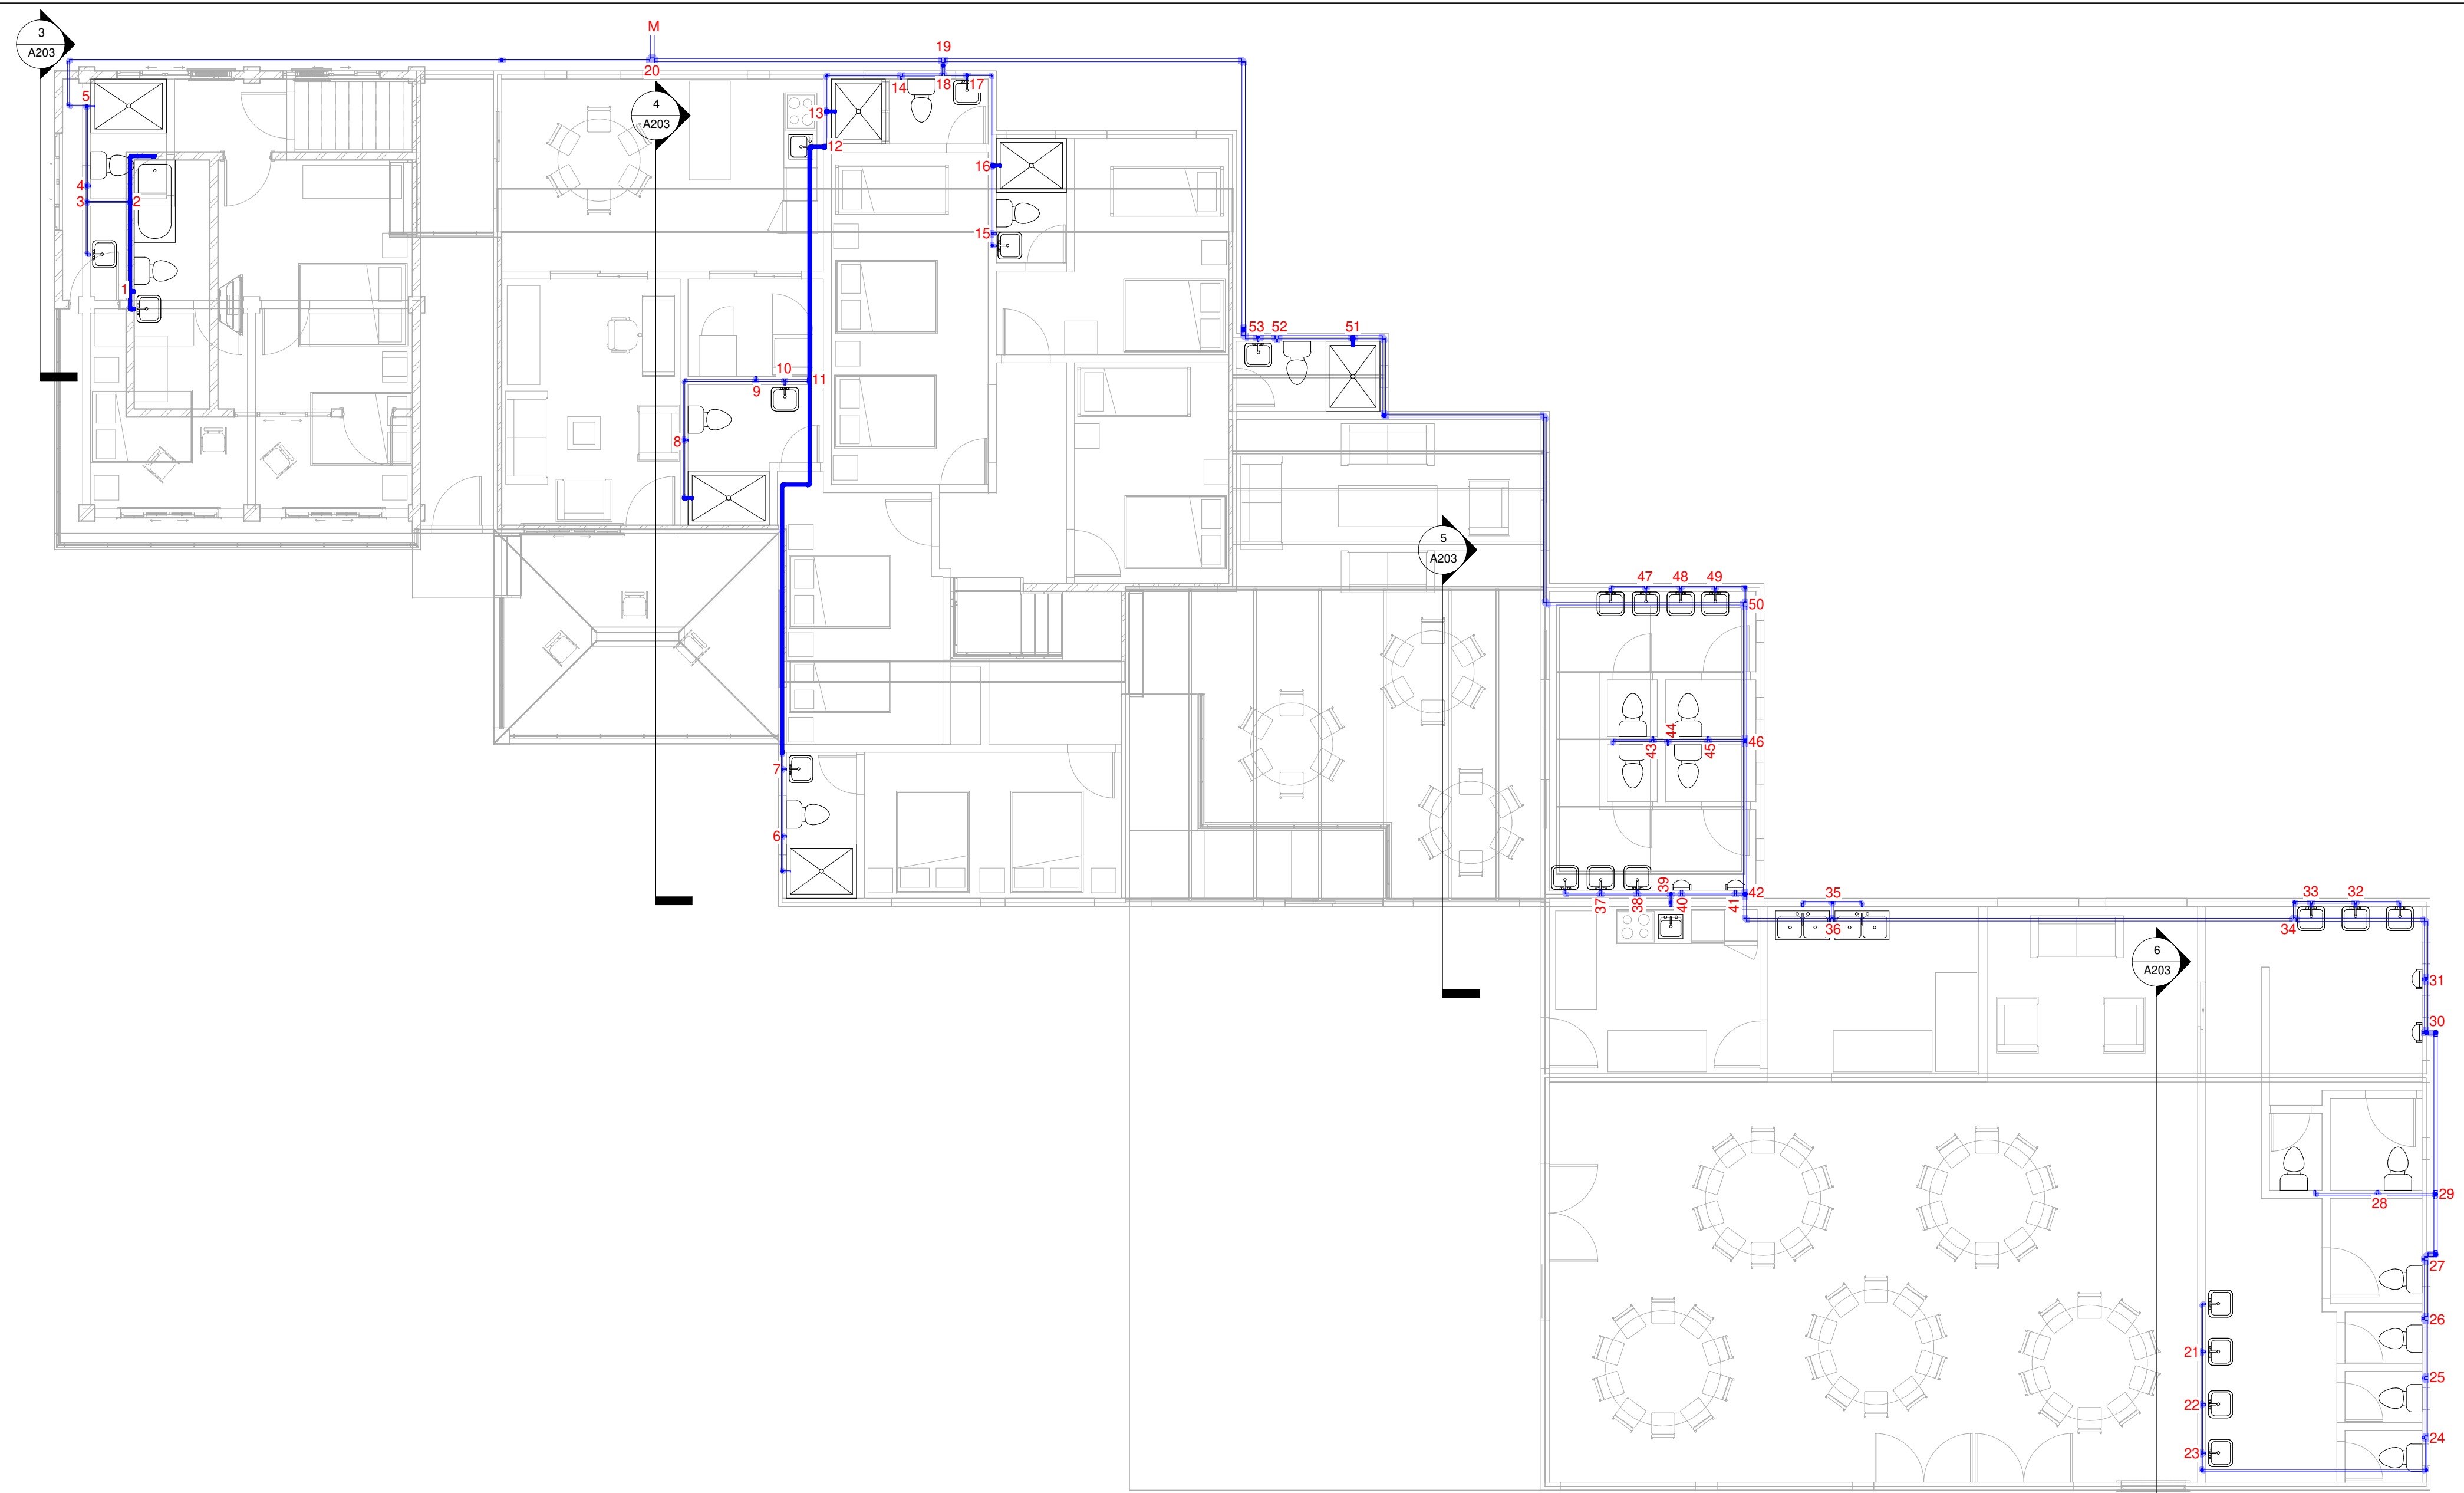

1 Planta Ensueño
1 : 75

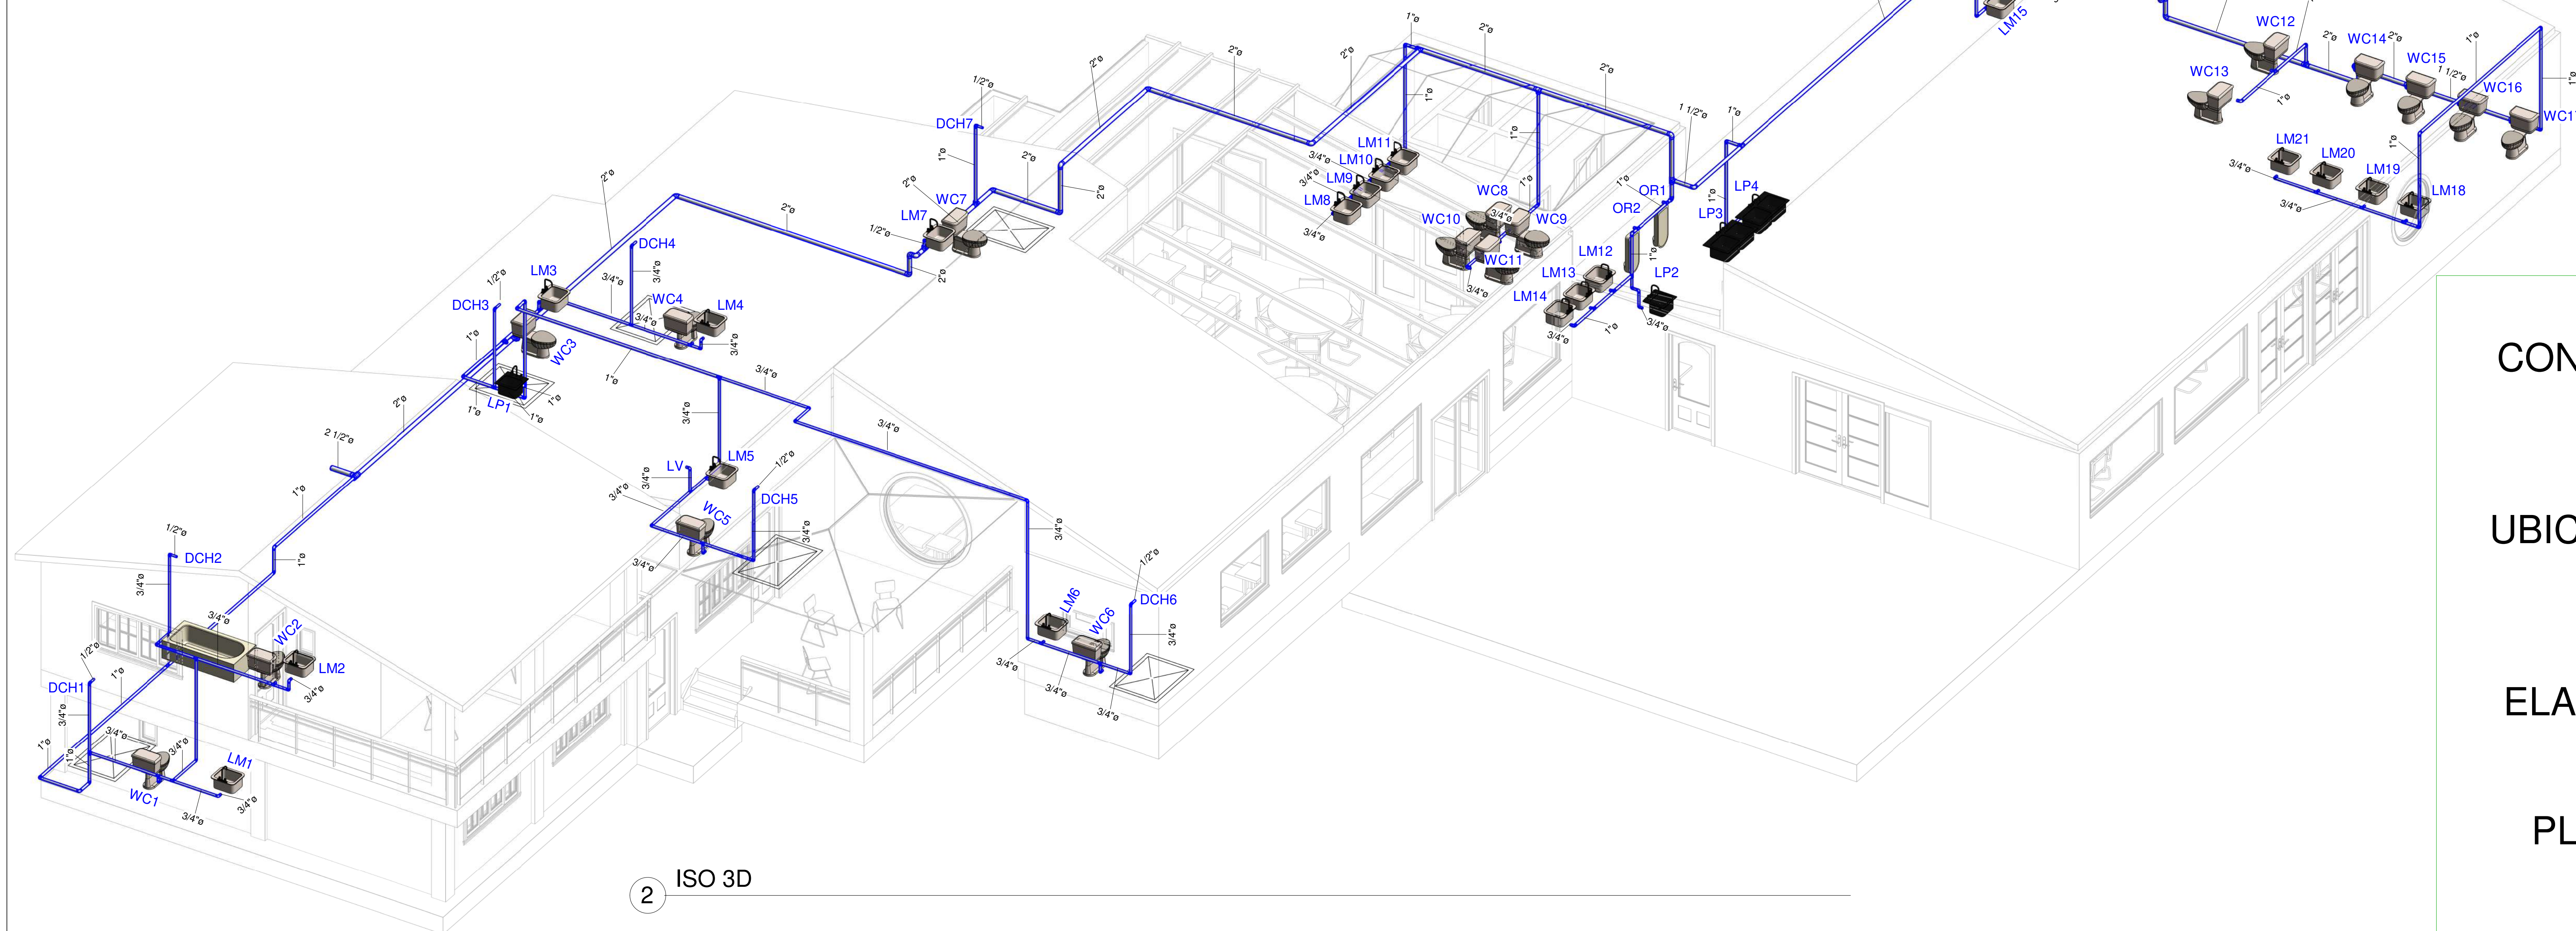

2 ISO 3D

CONVENCIONES:

- 12 Puntos - # Nodo
- LM6 Etiqueta Aparato Sanitario
- 3/4" Ø Diámetro Tubería PVC

CONTIENE:

Redes Internas De Agua
Potable Edificación Ensueño

UBICACIÓN:


Villa Campestre
Bosques De Florencia

ELABORÓ:


John Freddy Gómez Daza

PLANO:


A203

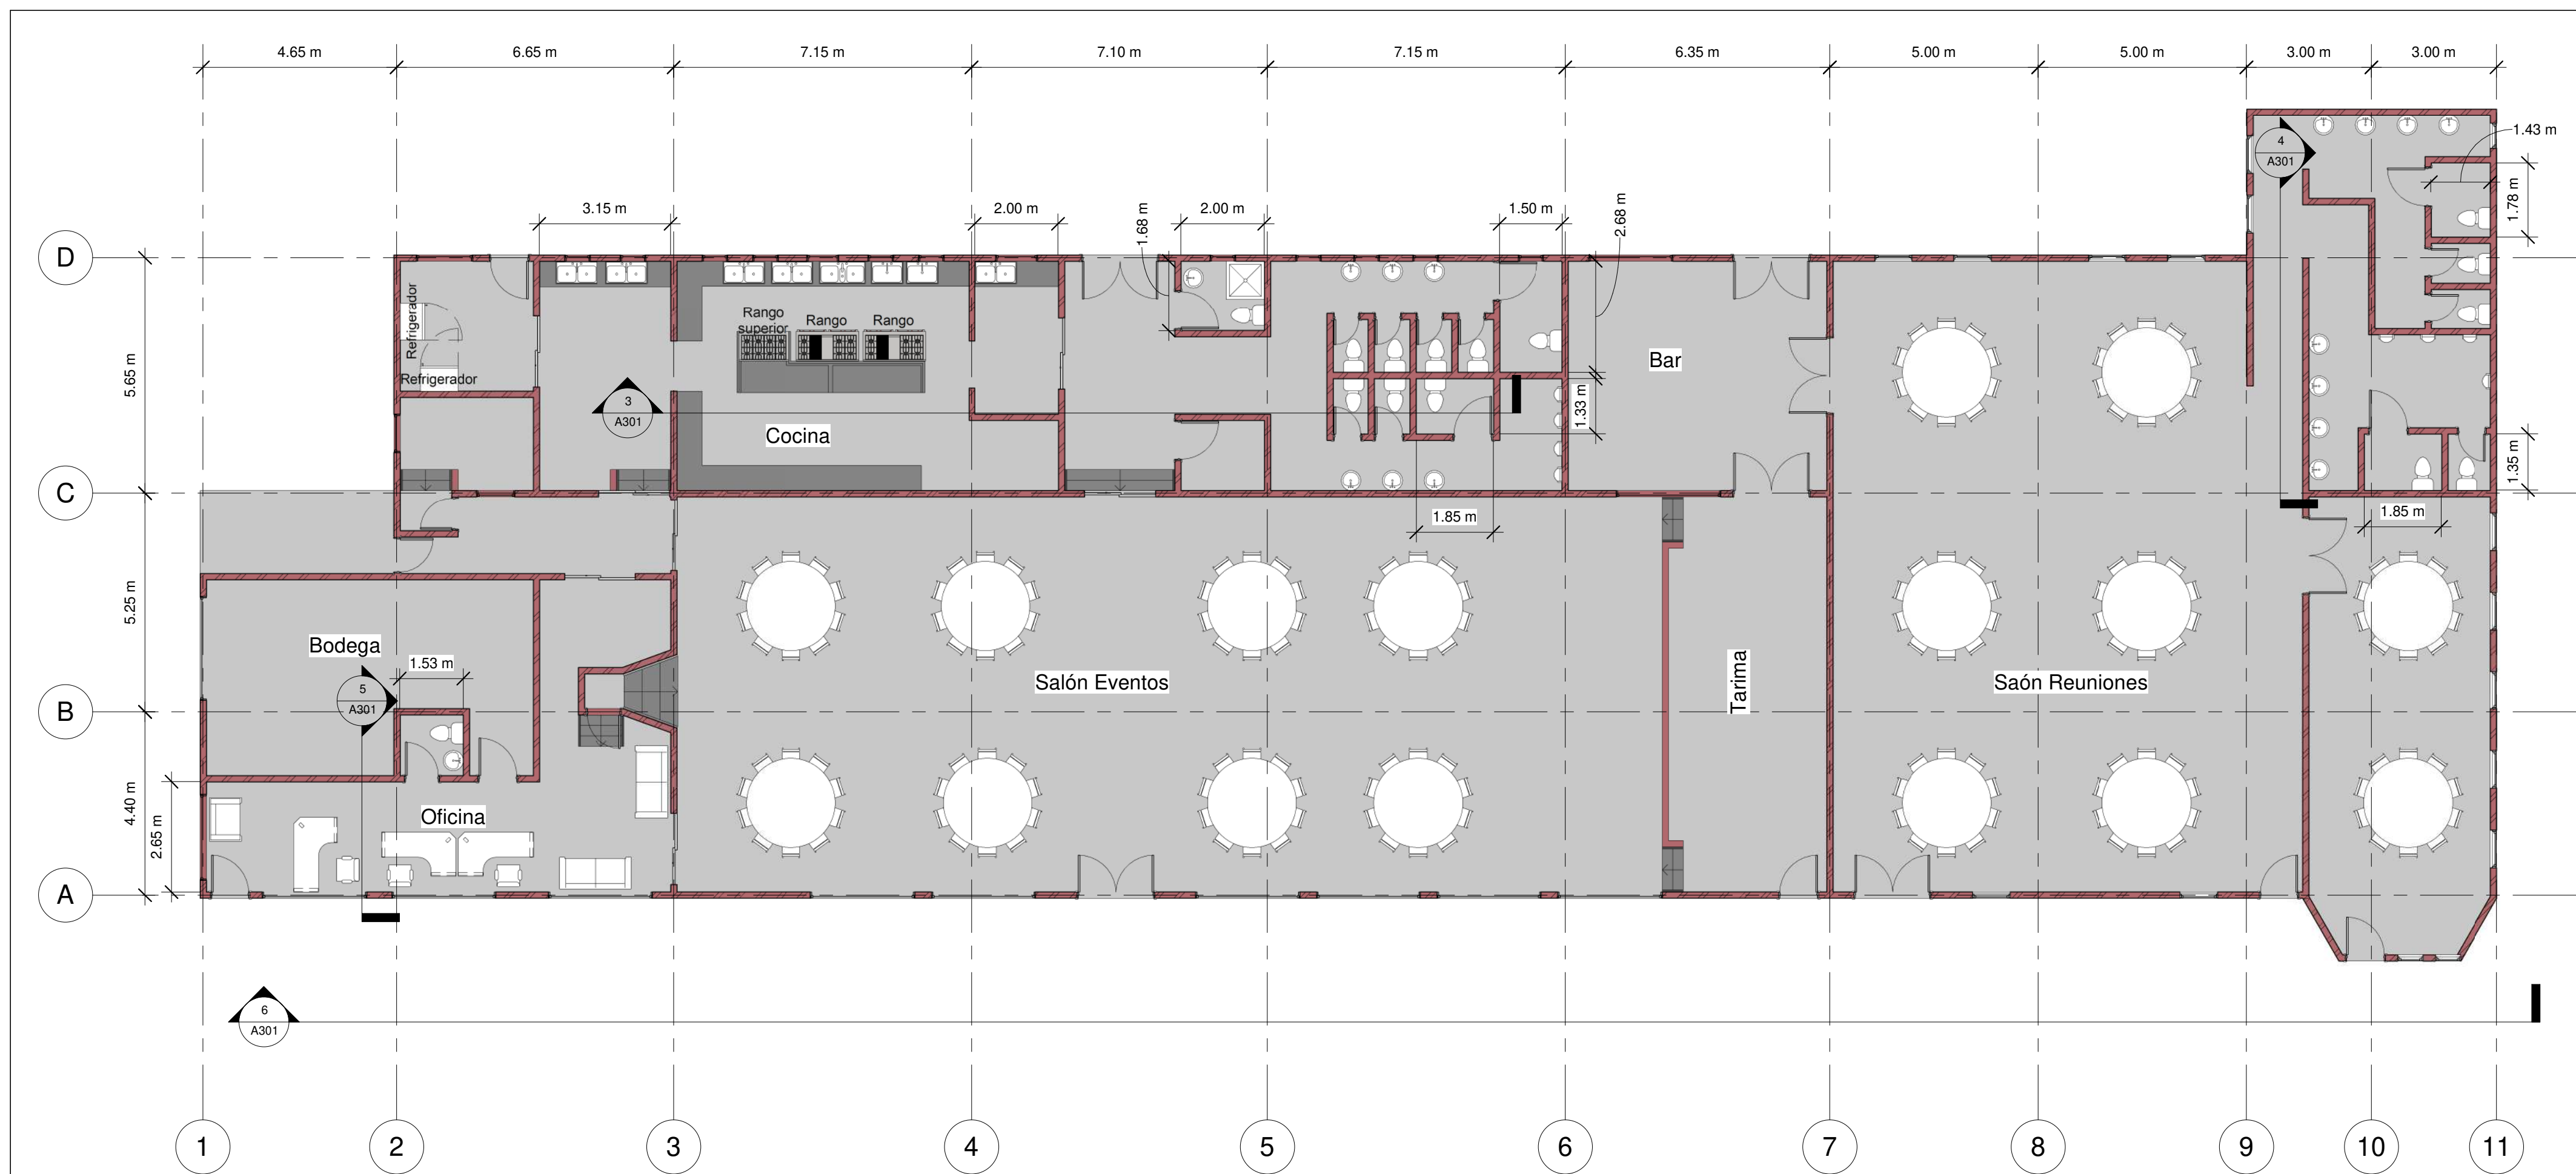


1 Planta Edificación Fantasía
1 : 100

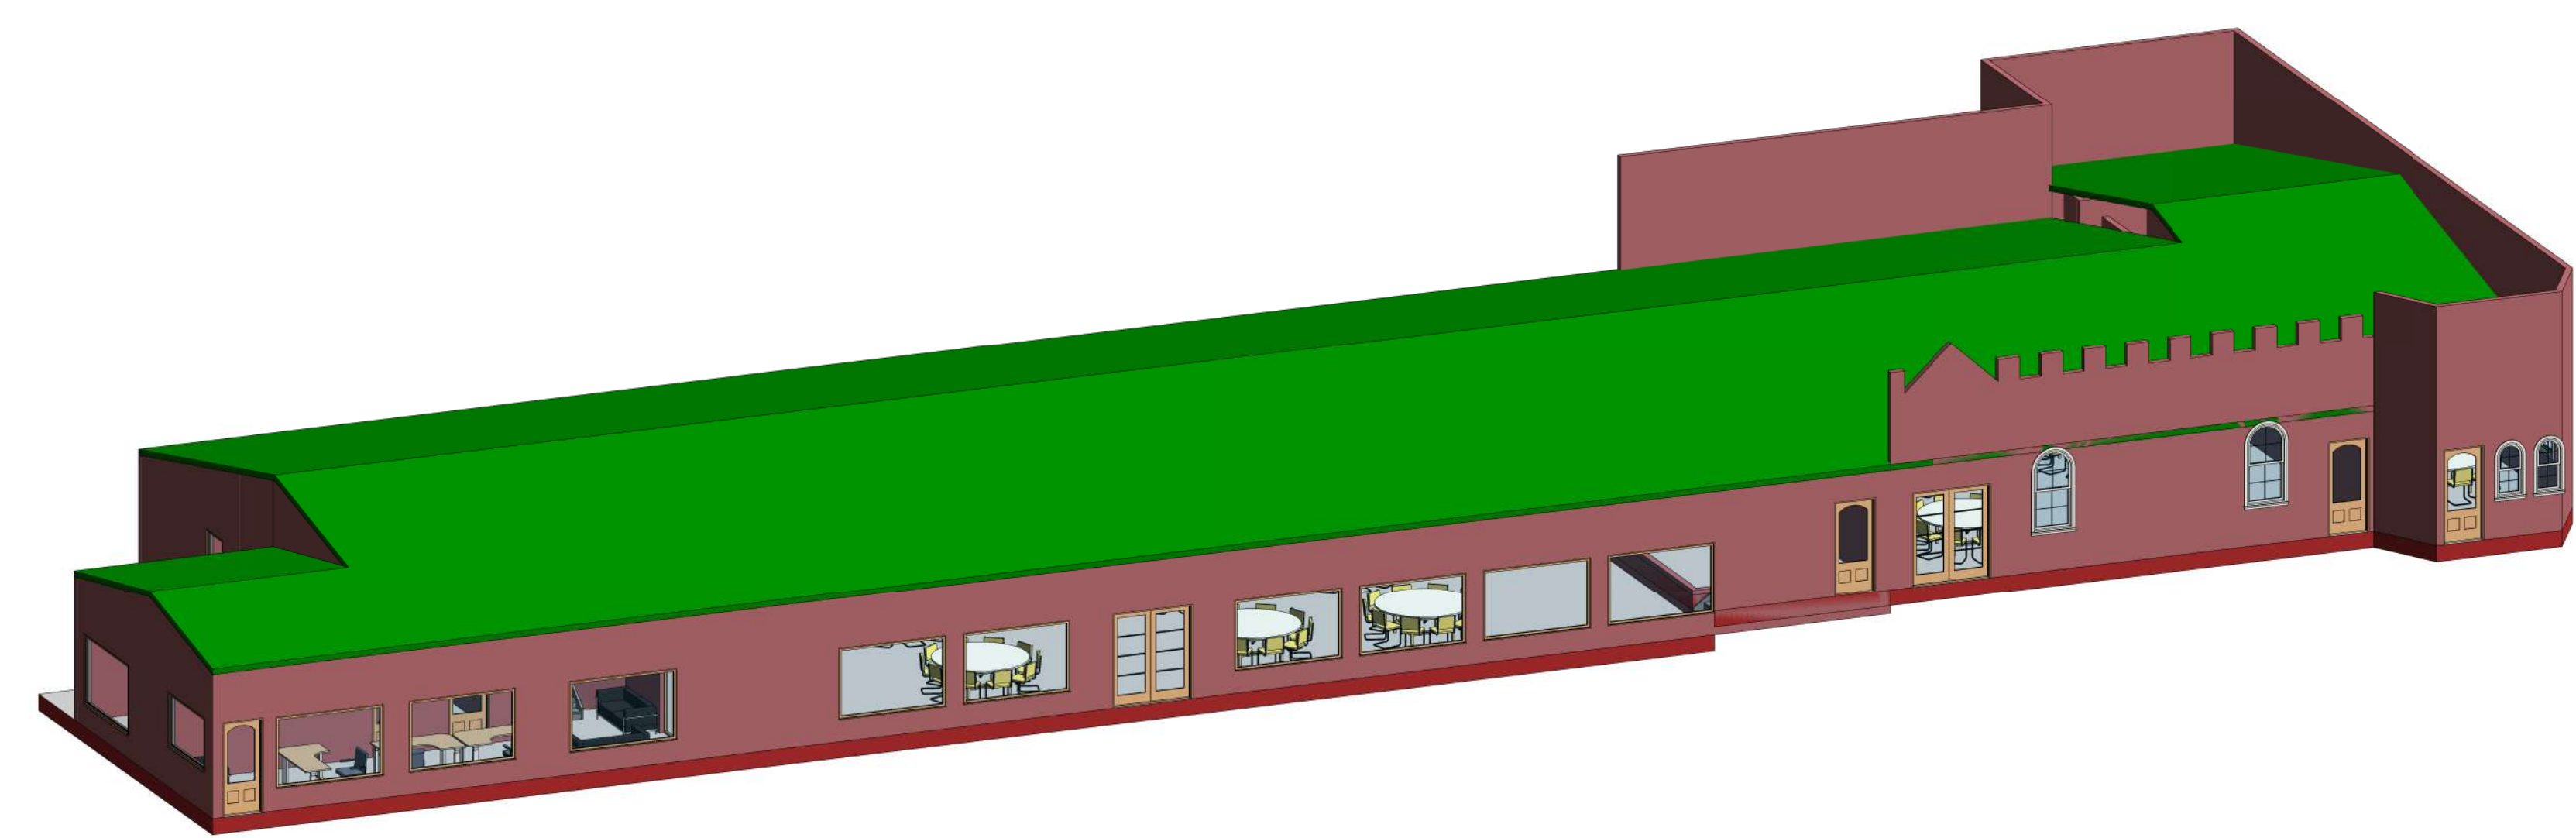


2 ISO 3D

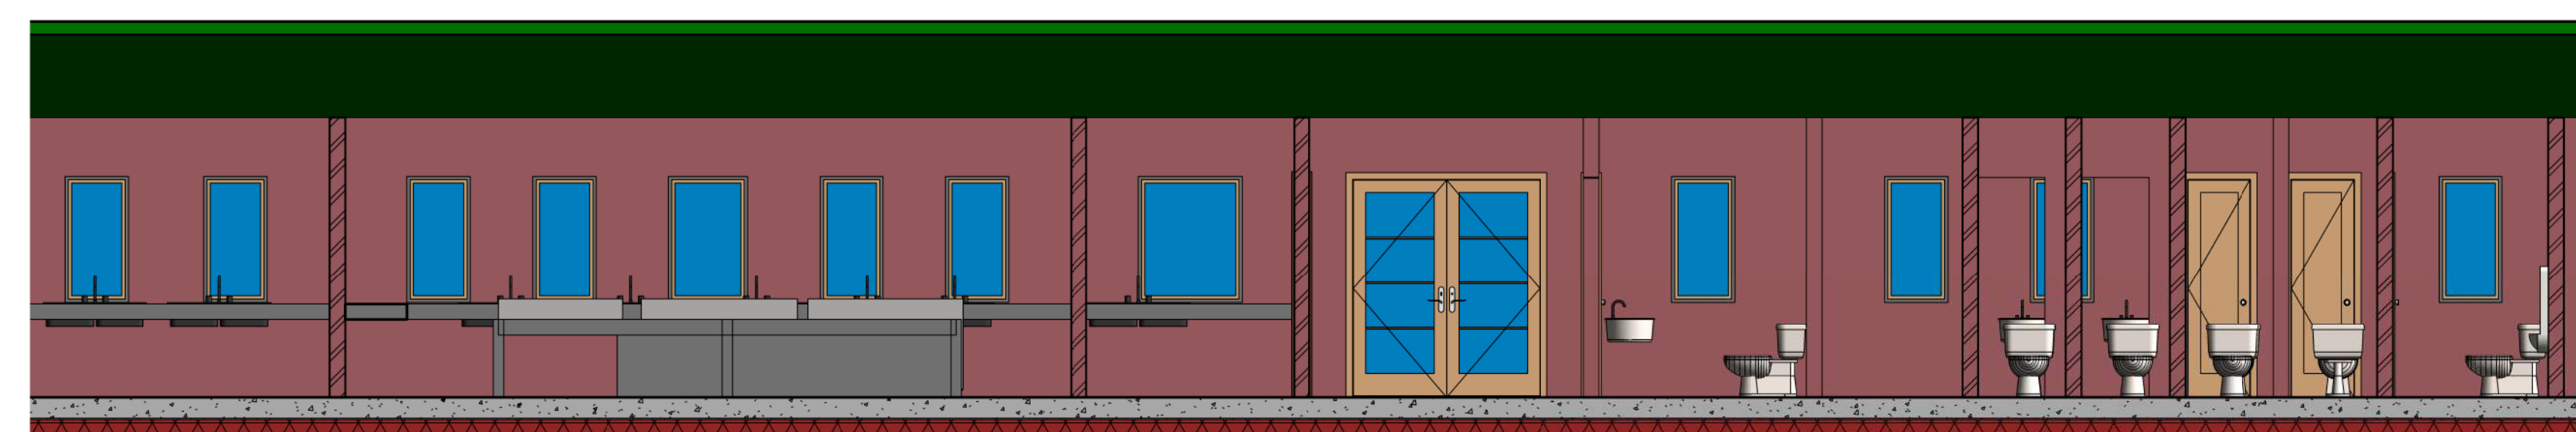


3 Alzado Salón Eventos
1 : 50

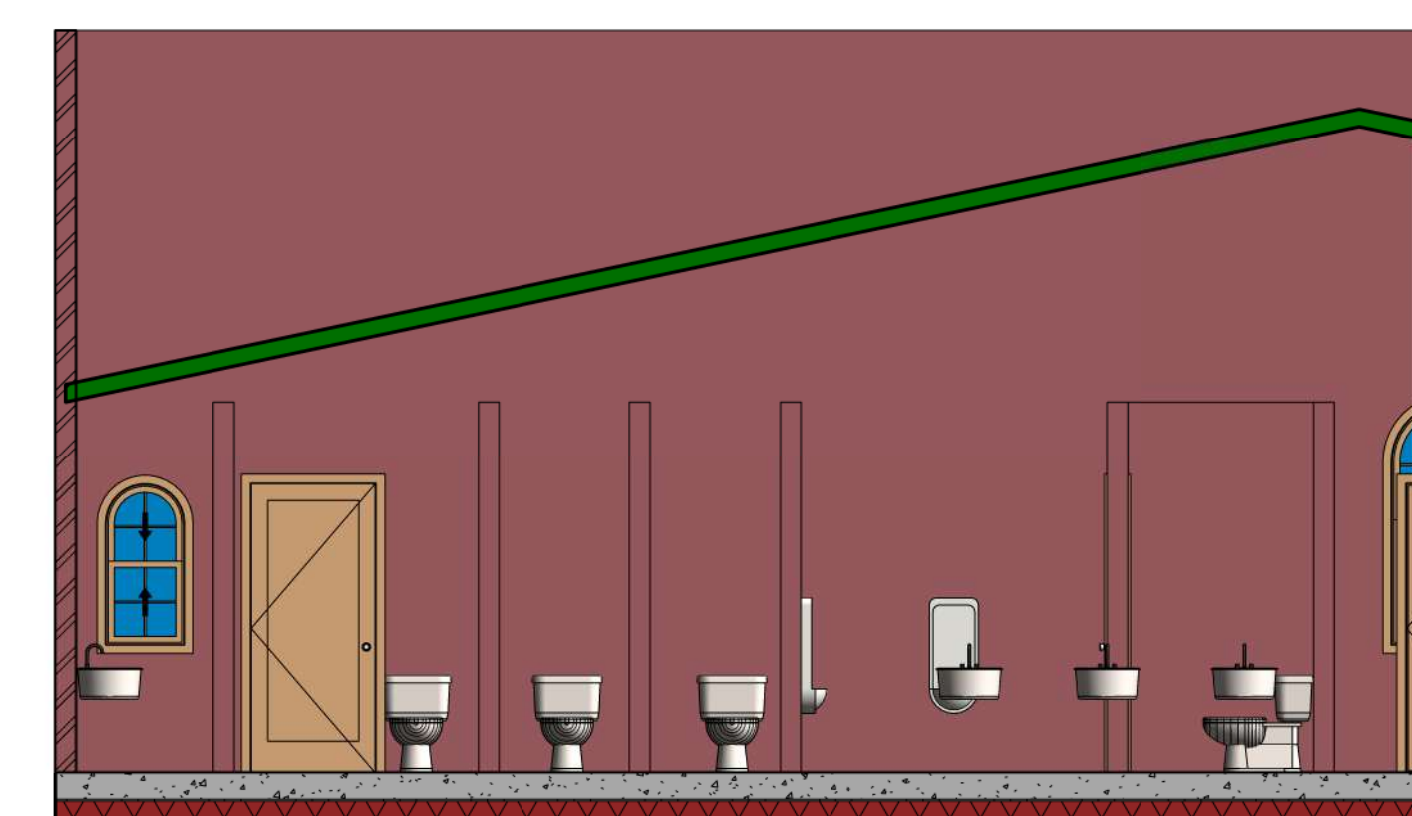

4 Alzado Baños Reuniones
1 : 50

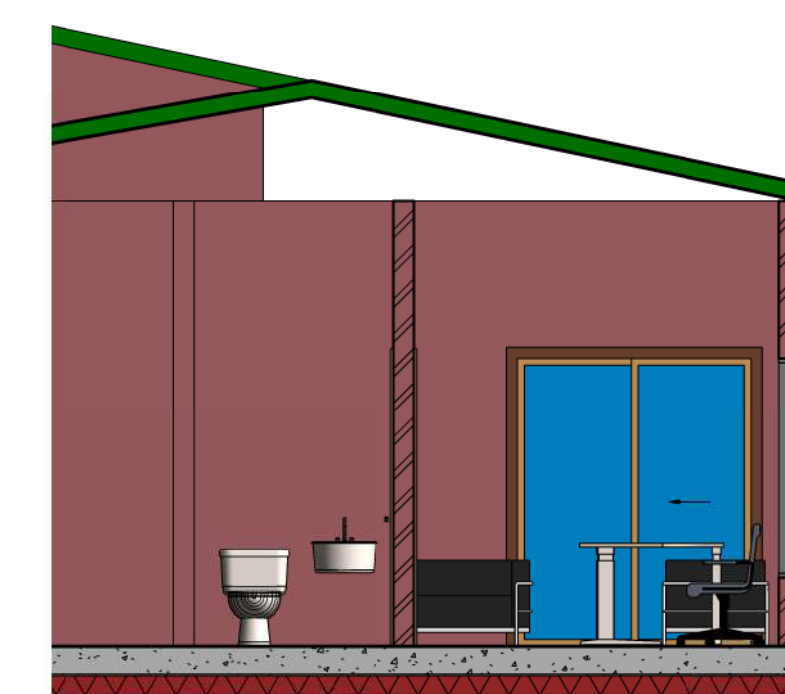

5 Alzado Baño Oficina
1 : 50

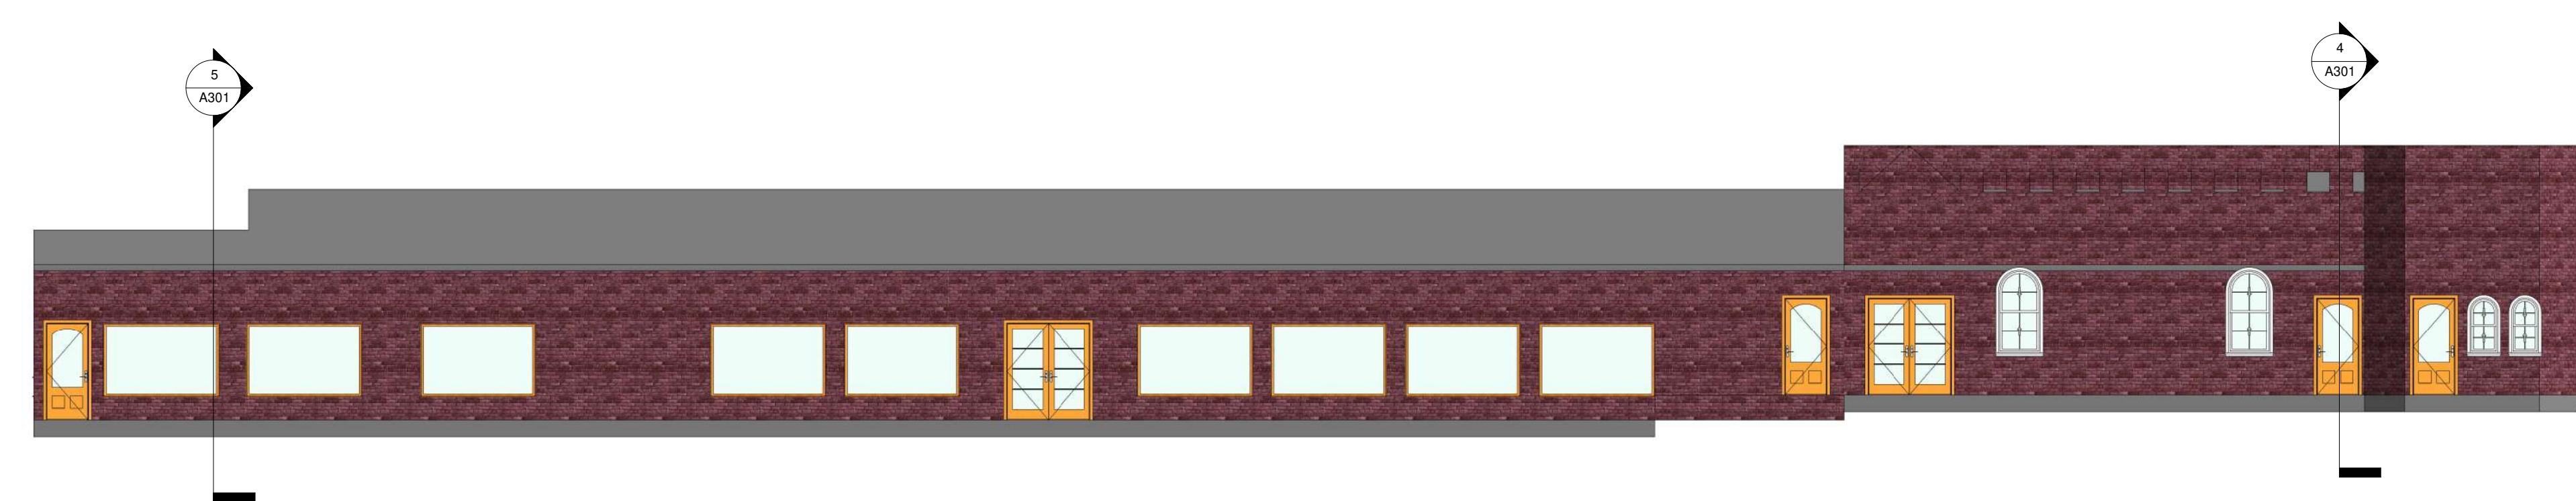

6 Fachada Este
1 : 100

CONTIENE:

Plano Edificación Fantasía

UBICACIÓN:



Villa Campestre
Bosques De Florencia

ELABORÓ:

John Freddy Gómez Daza


PLANO:

A301

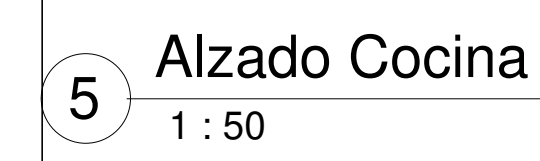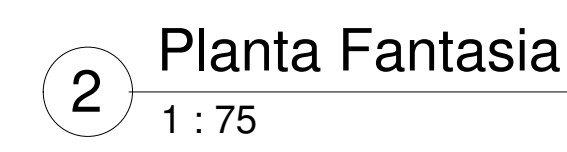


12	Puntos - # Nodo
LM6	Etiqueta Aparato Sanitario
3/4" Φ	Diámetro Tubería PVC


A302

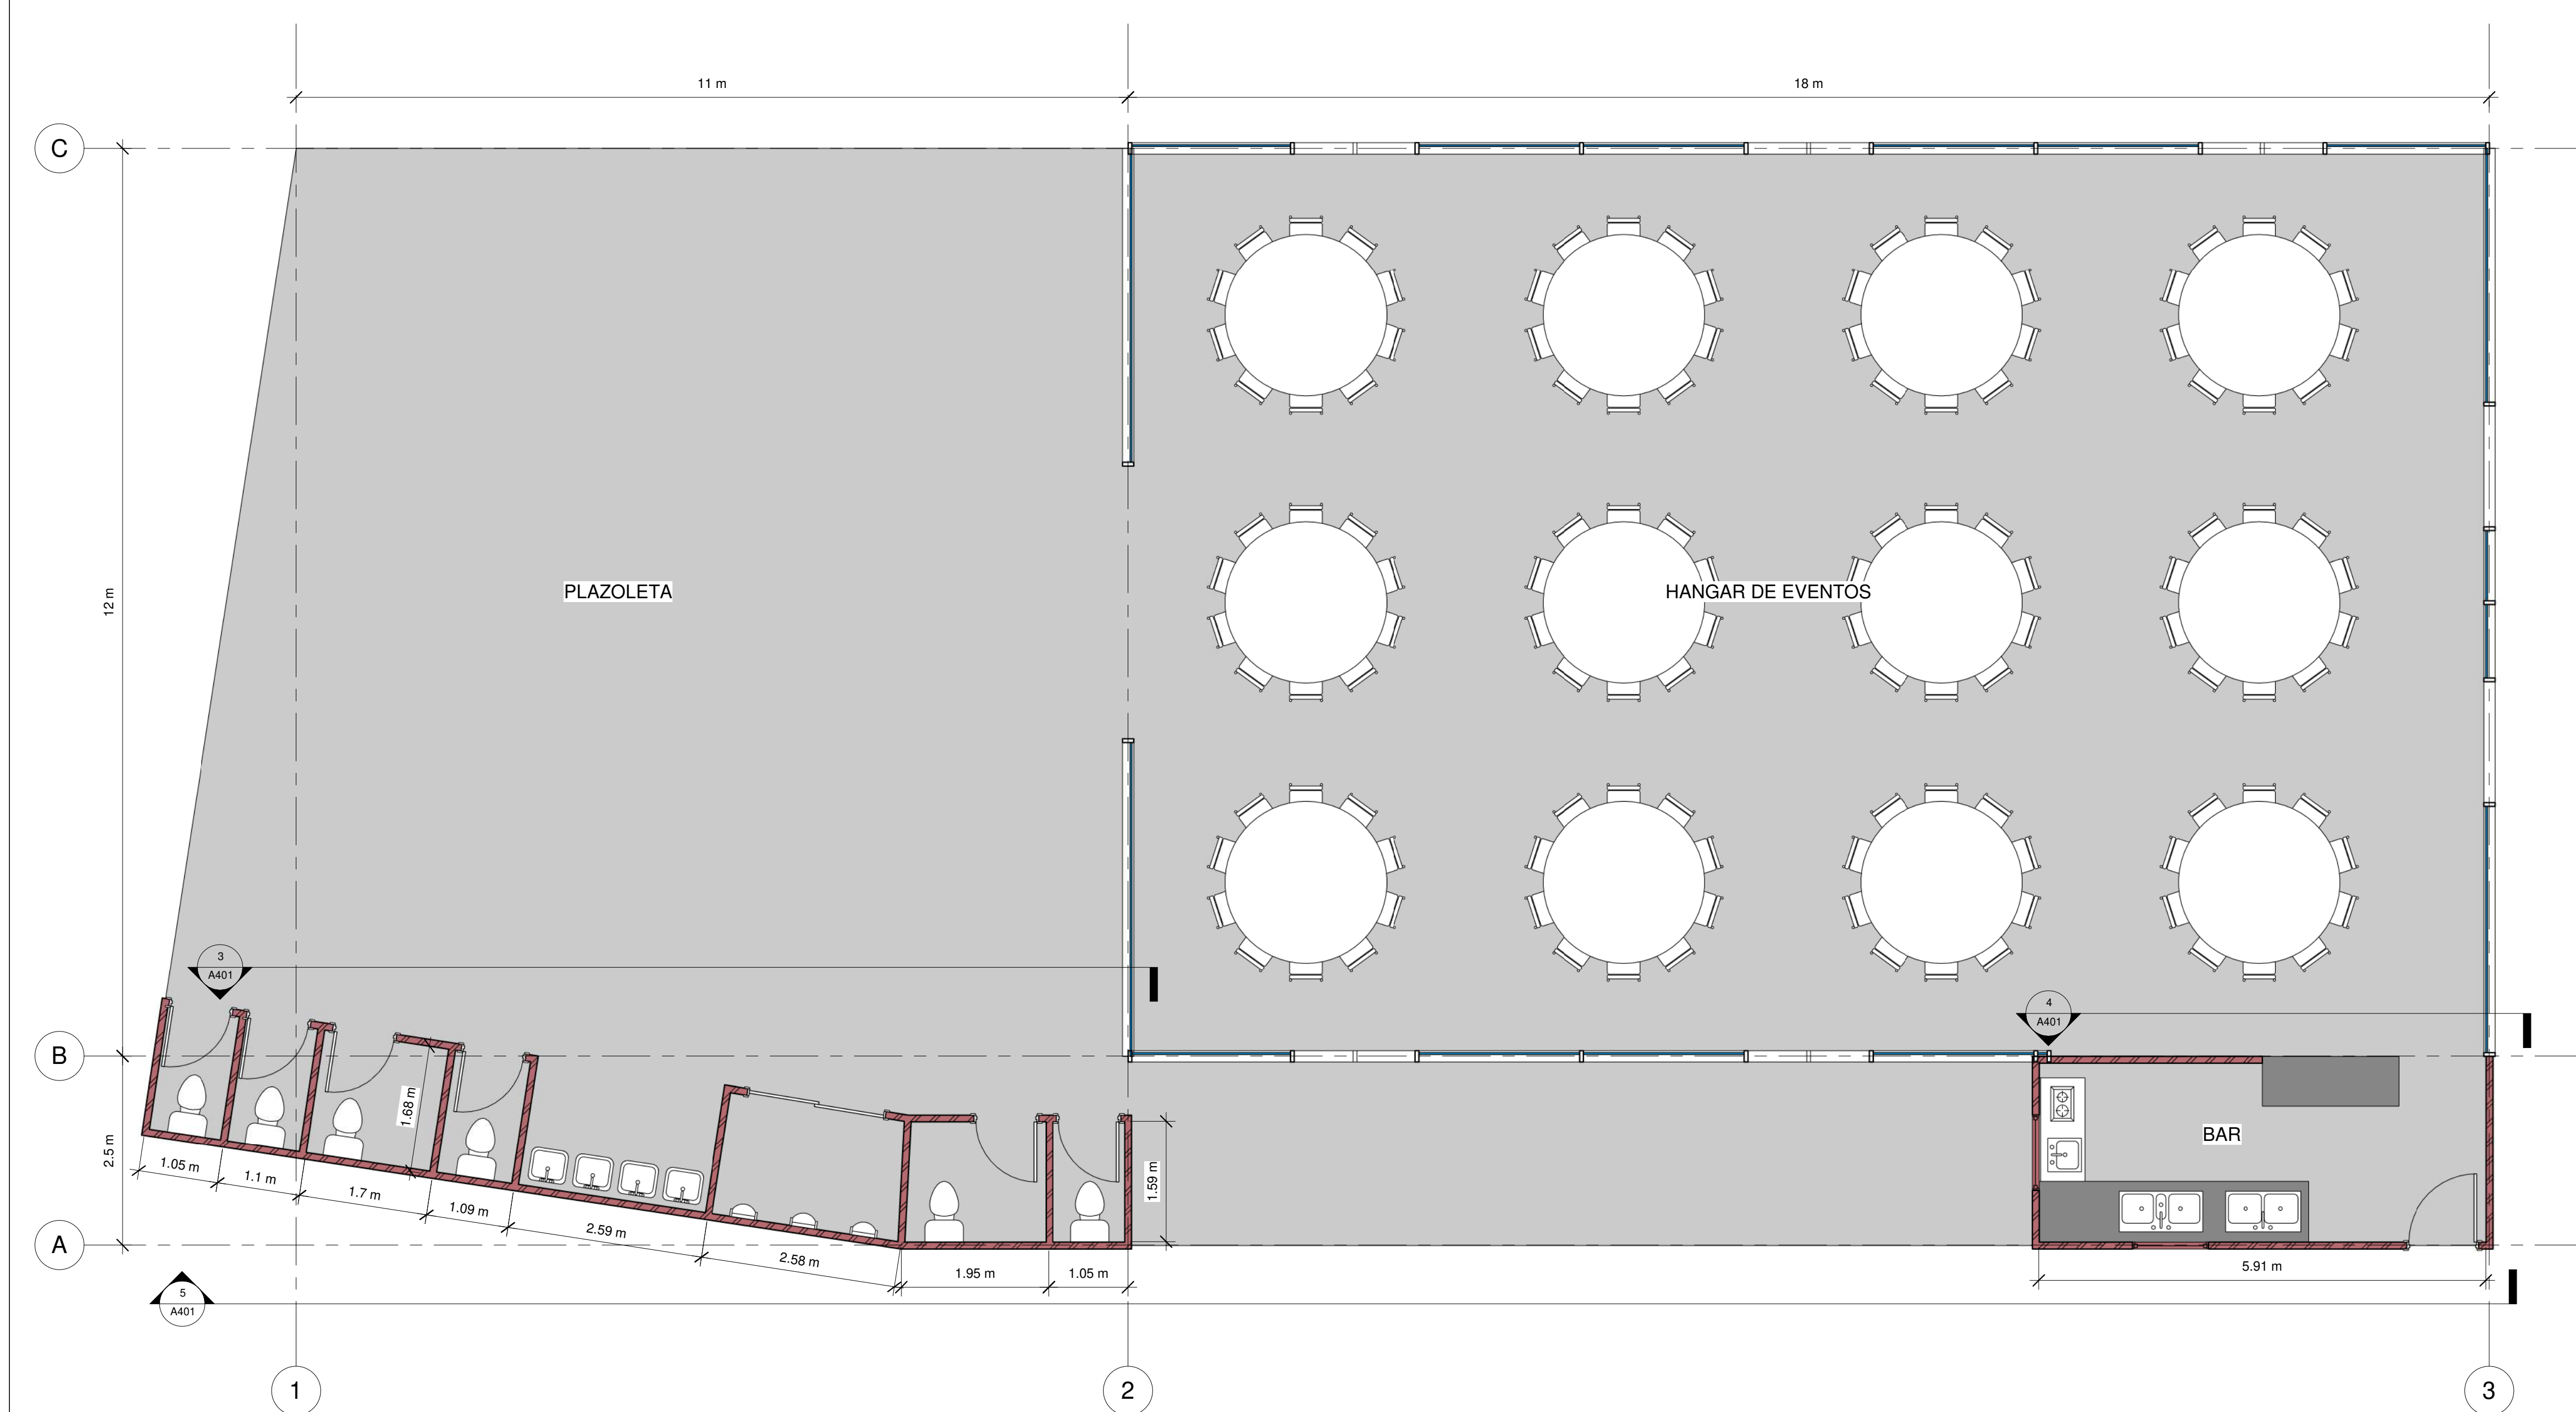


1 Planta Hangar
1 : 50

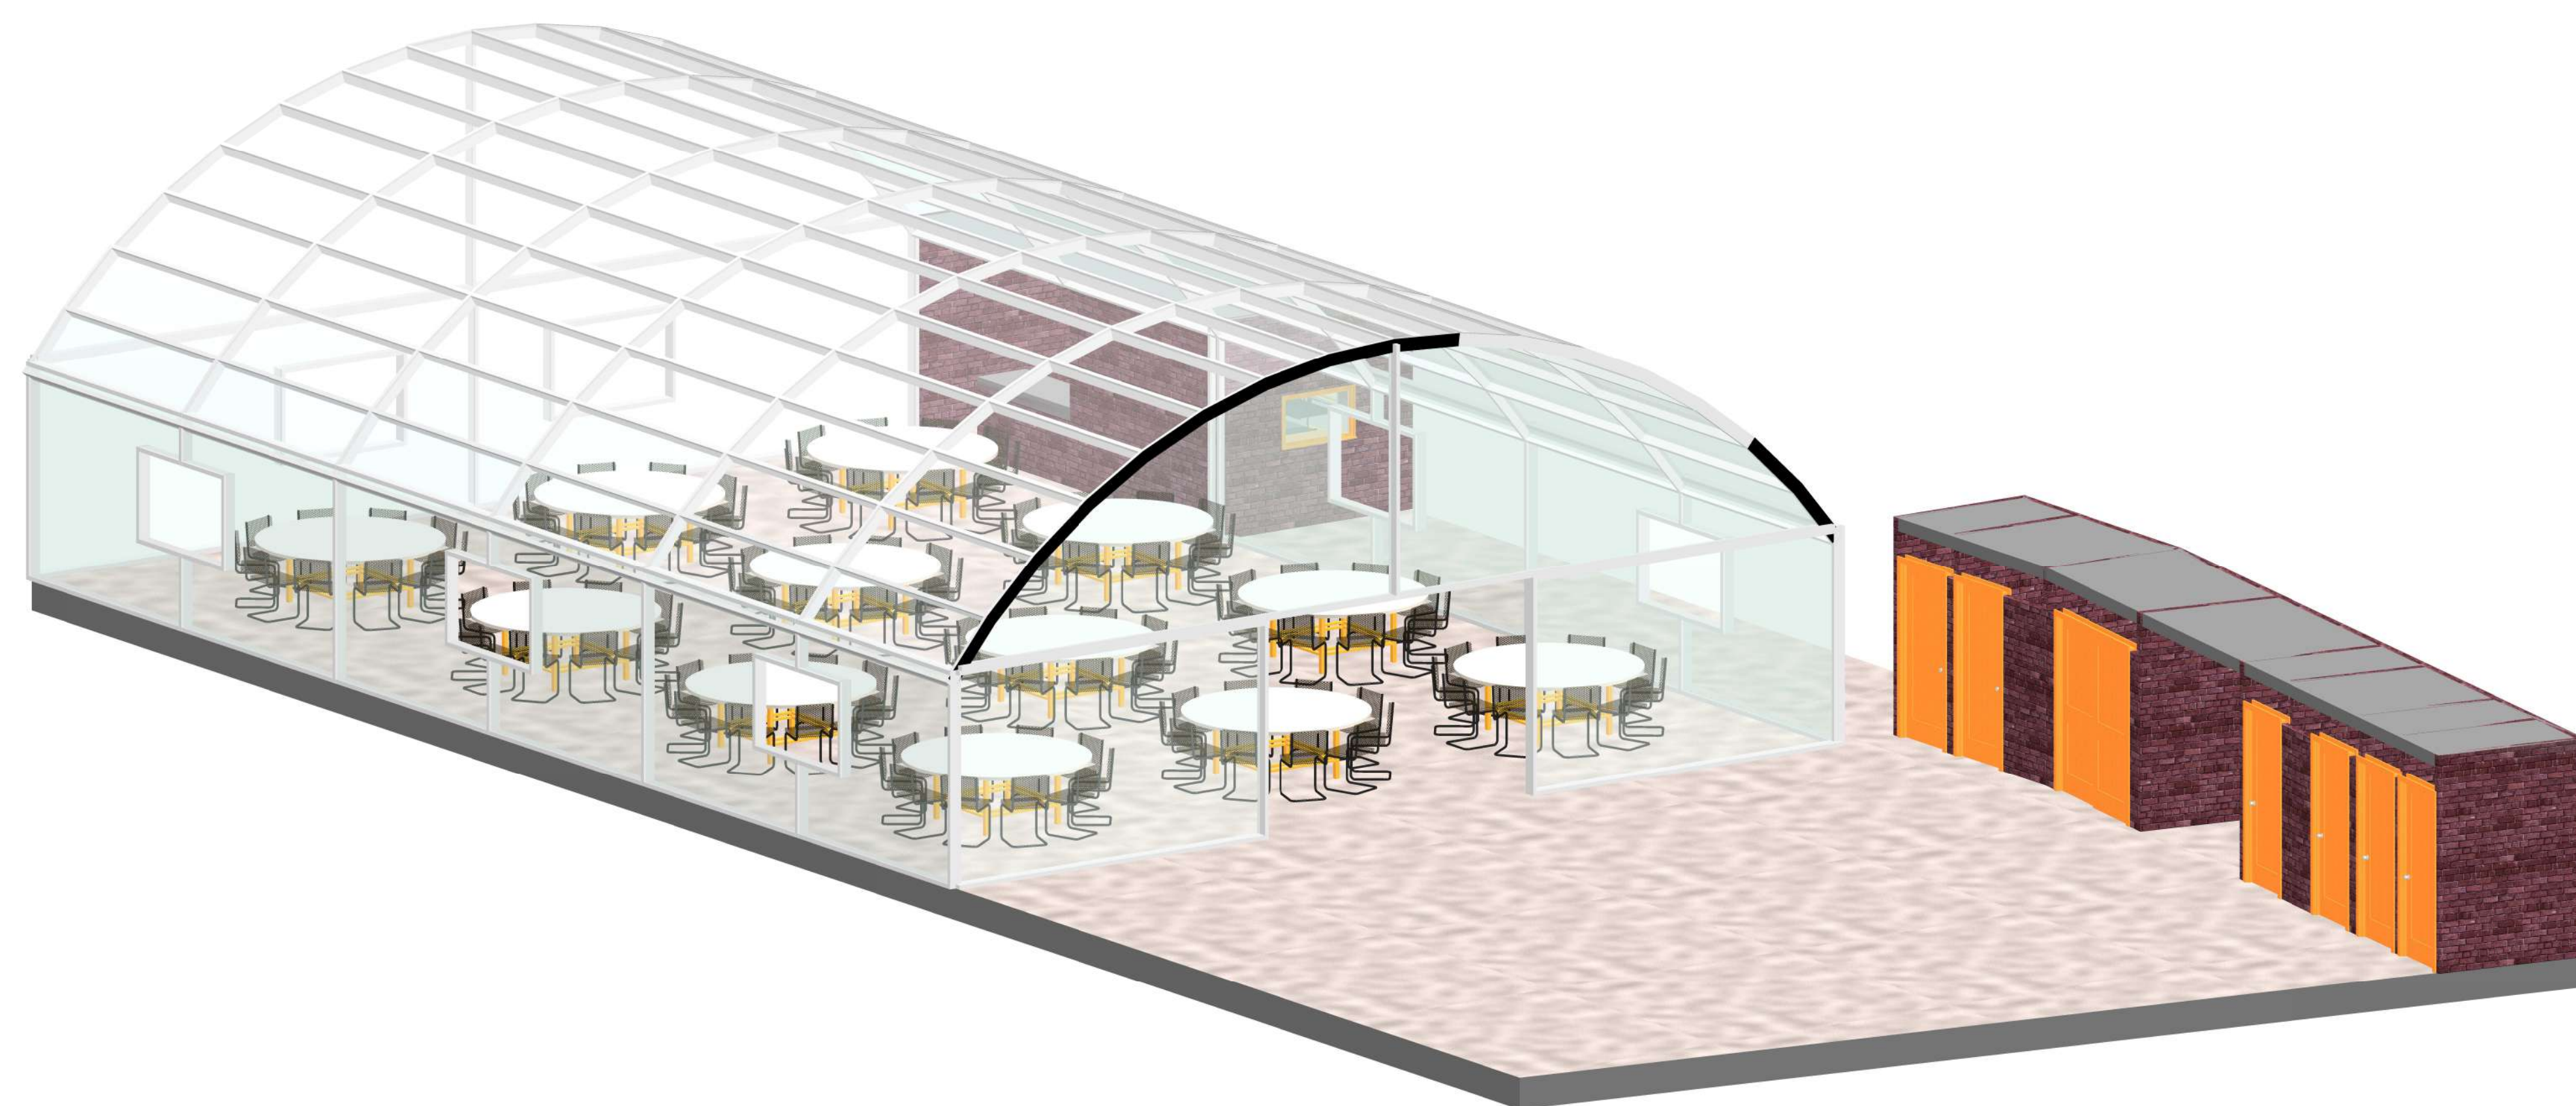


2 ISO 3D

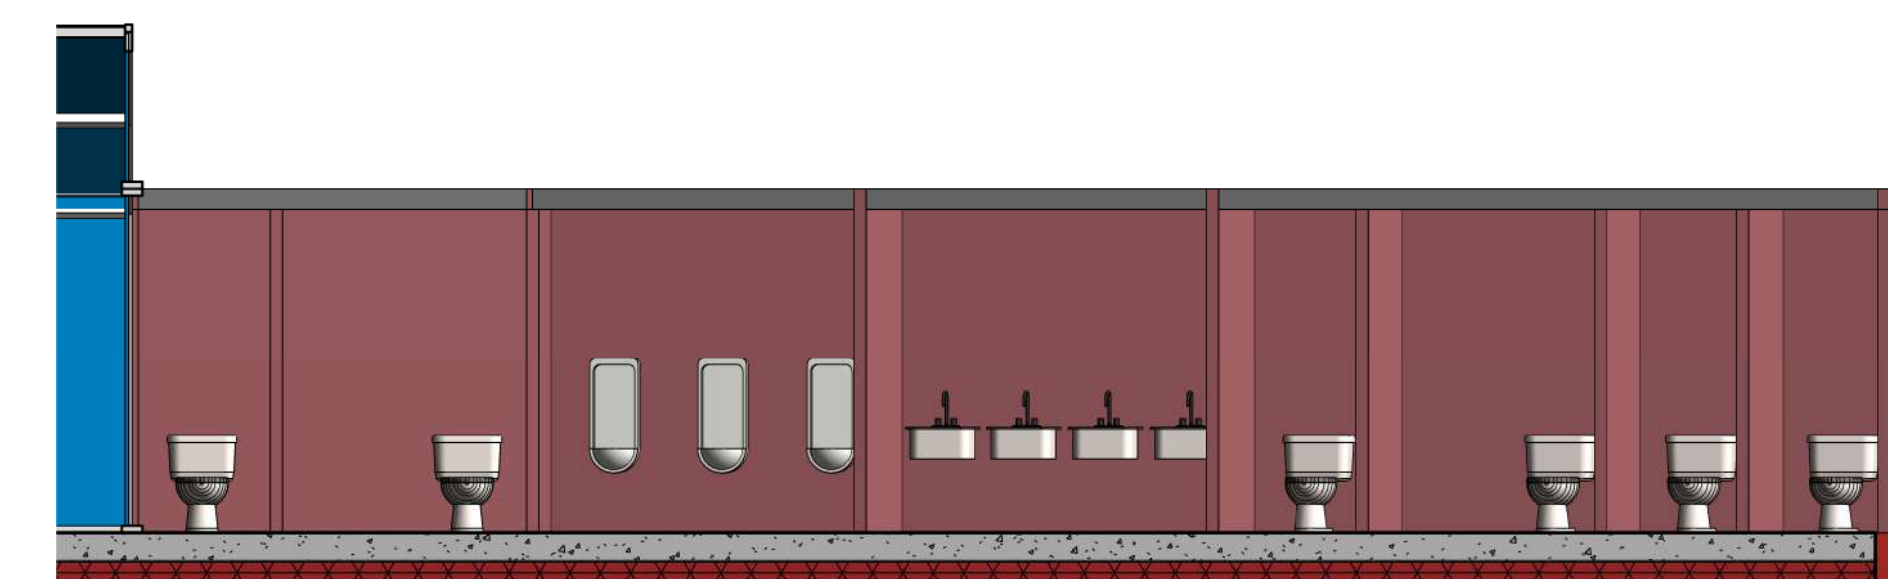

3 Alzado Baños
1 : 50

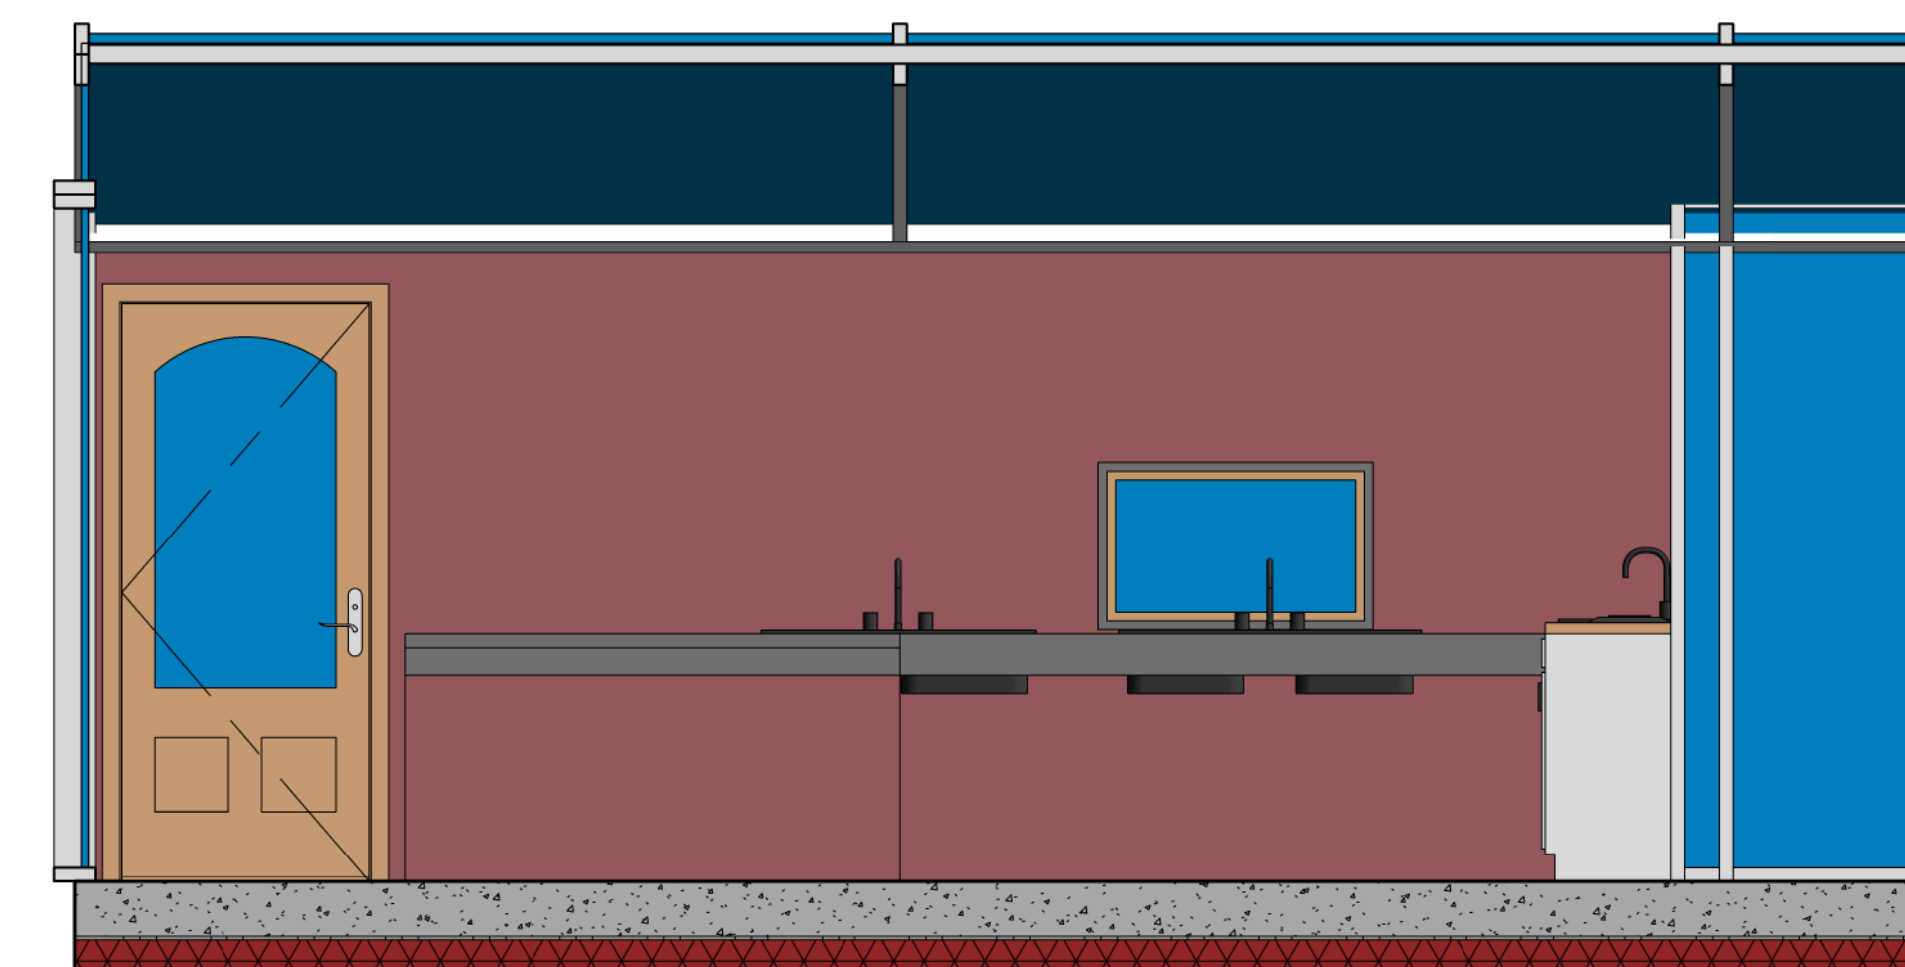

4 Alzado Bar
1 : 25

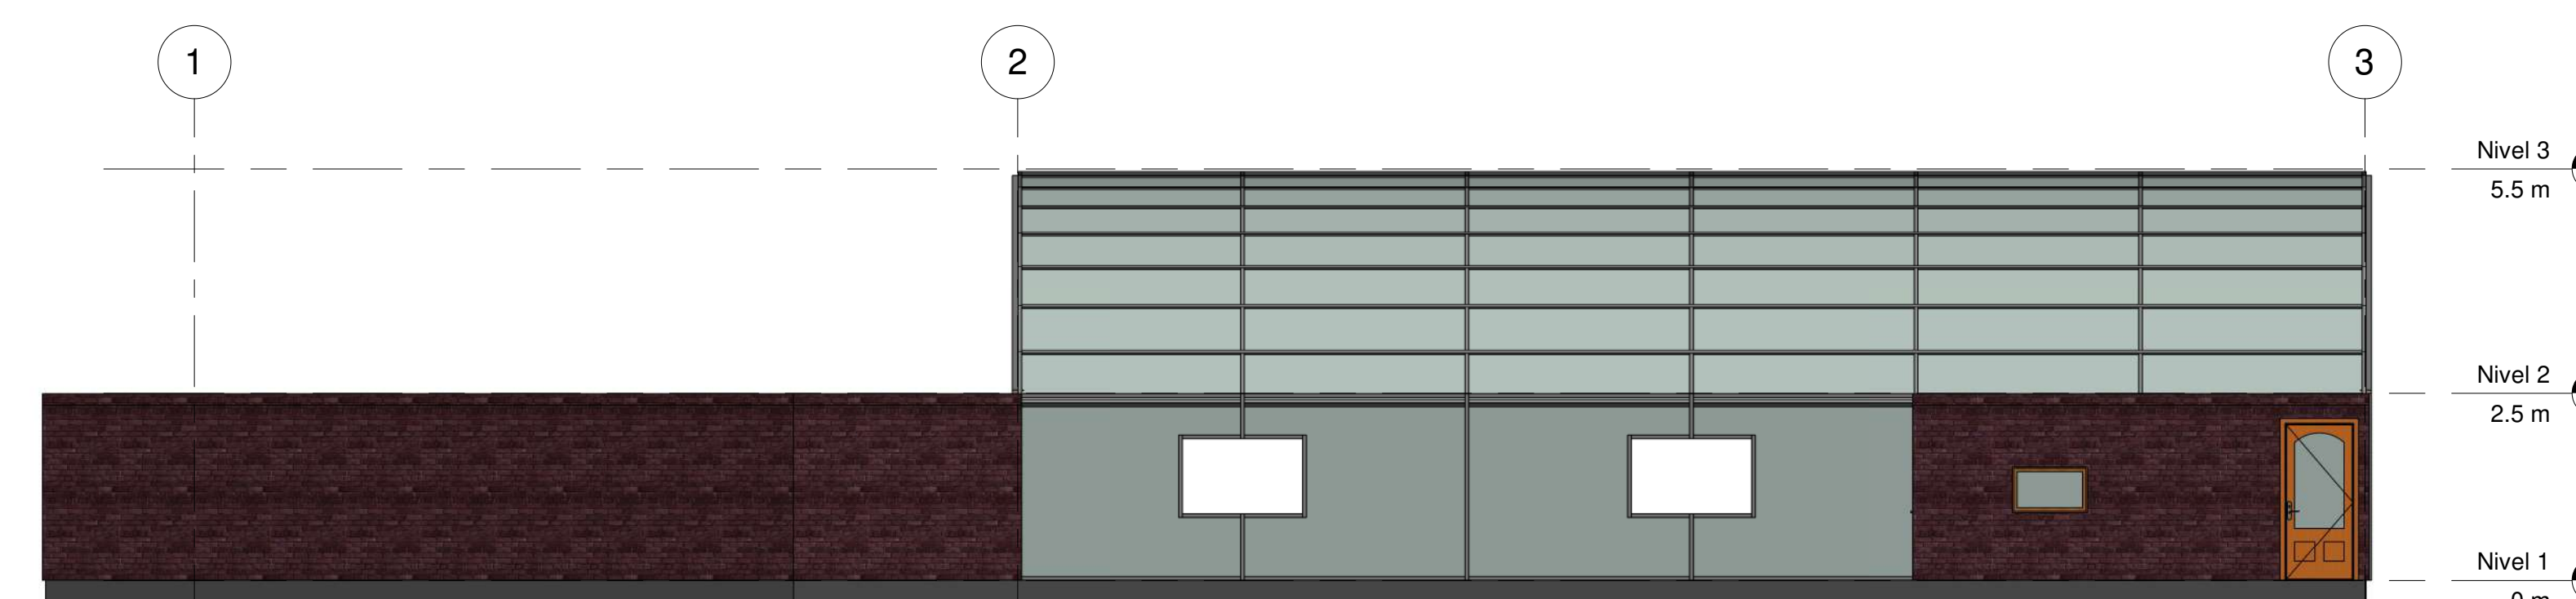

5 Fachada Oeste
1 : 75

CONTIENE:

Plano Edificación Hangar

UBICACIÓN:


Villa Campestre
Bosques De Florencia

ELABORÓ:


John Freddy Gómez Daza

PLANO:


A401

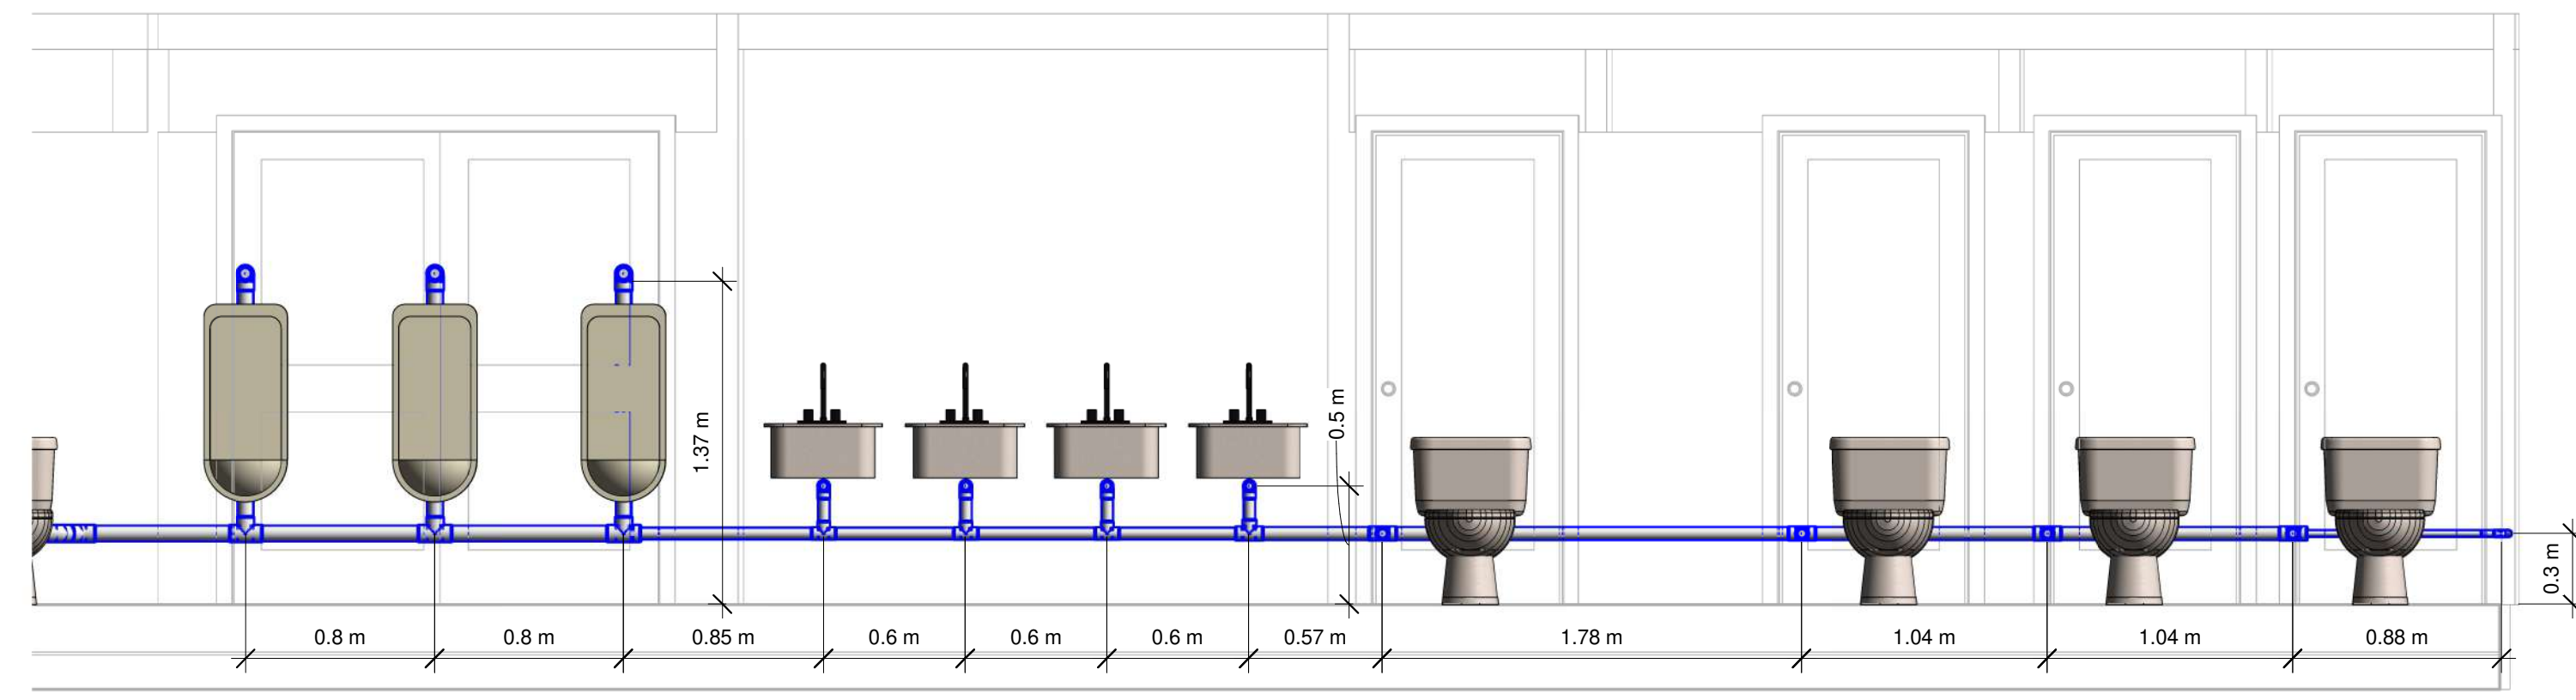


5 Alzado Baños 2
1 : 25

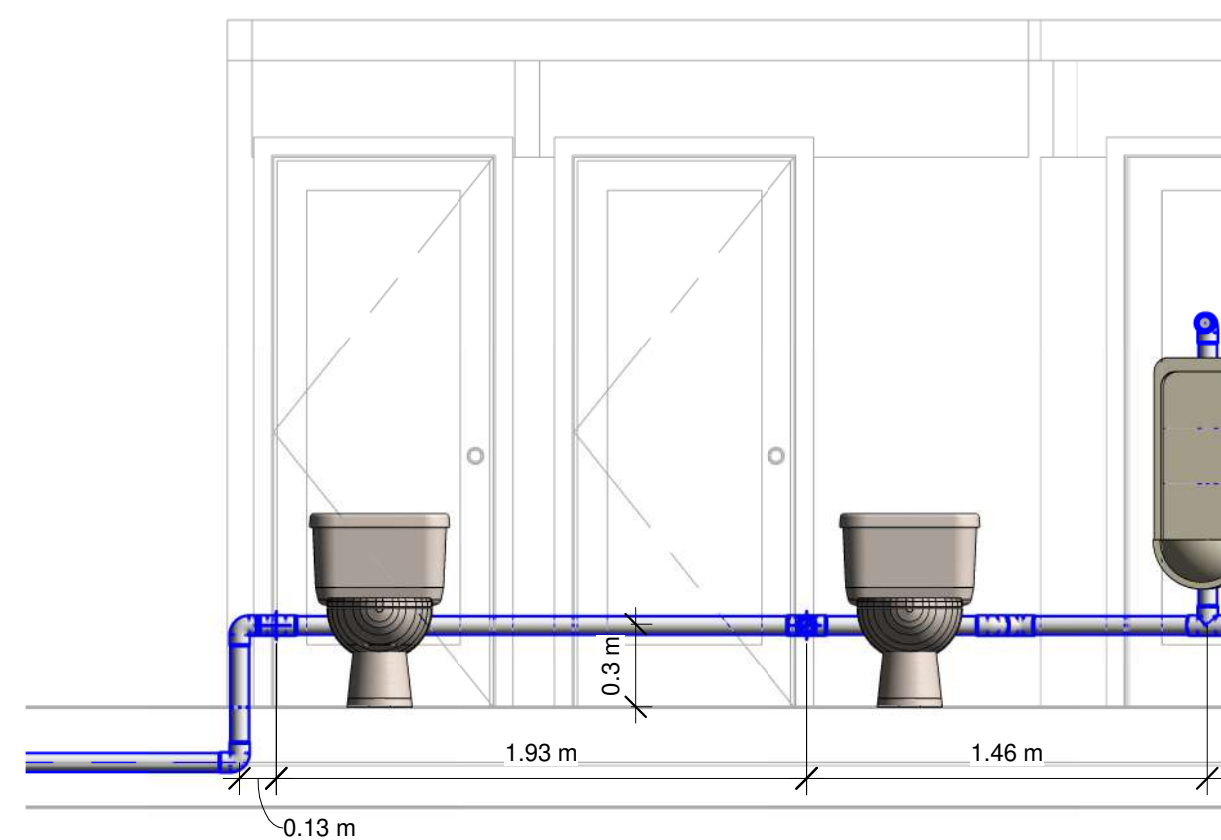


4 Alzado Baños 1
1 : 25

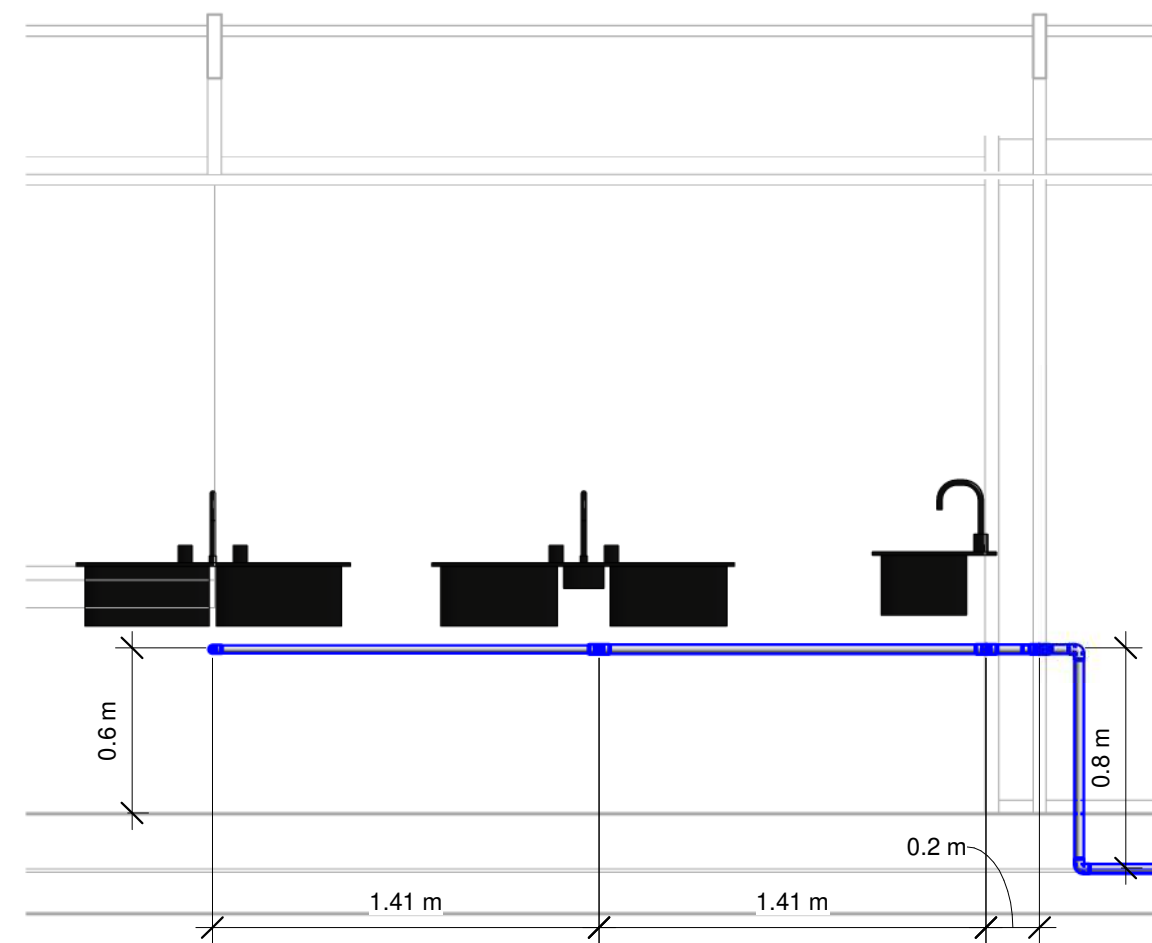

3 Alzado Bar
1 : 25

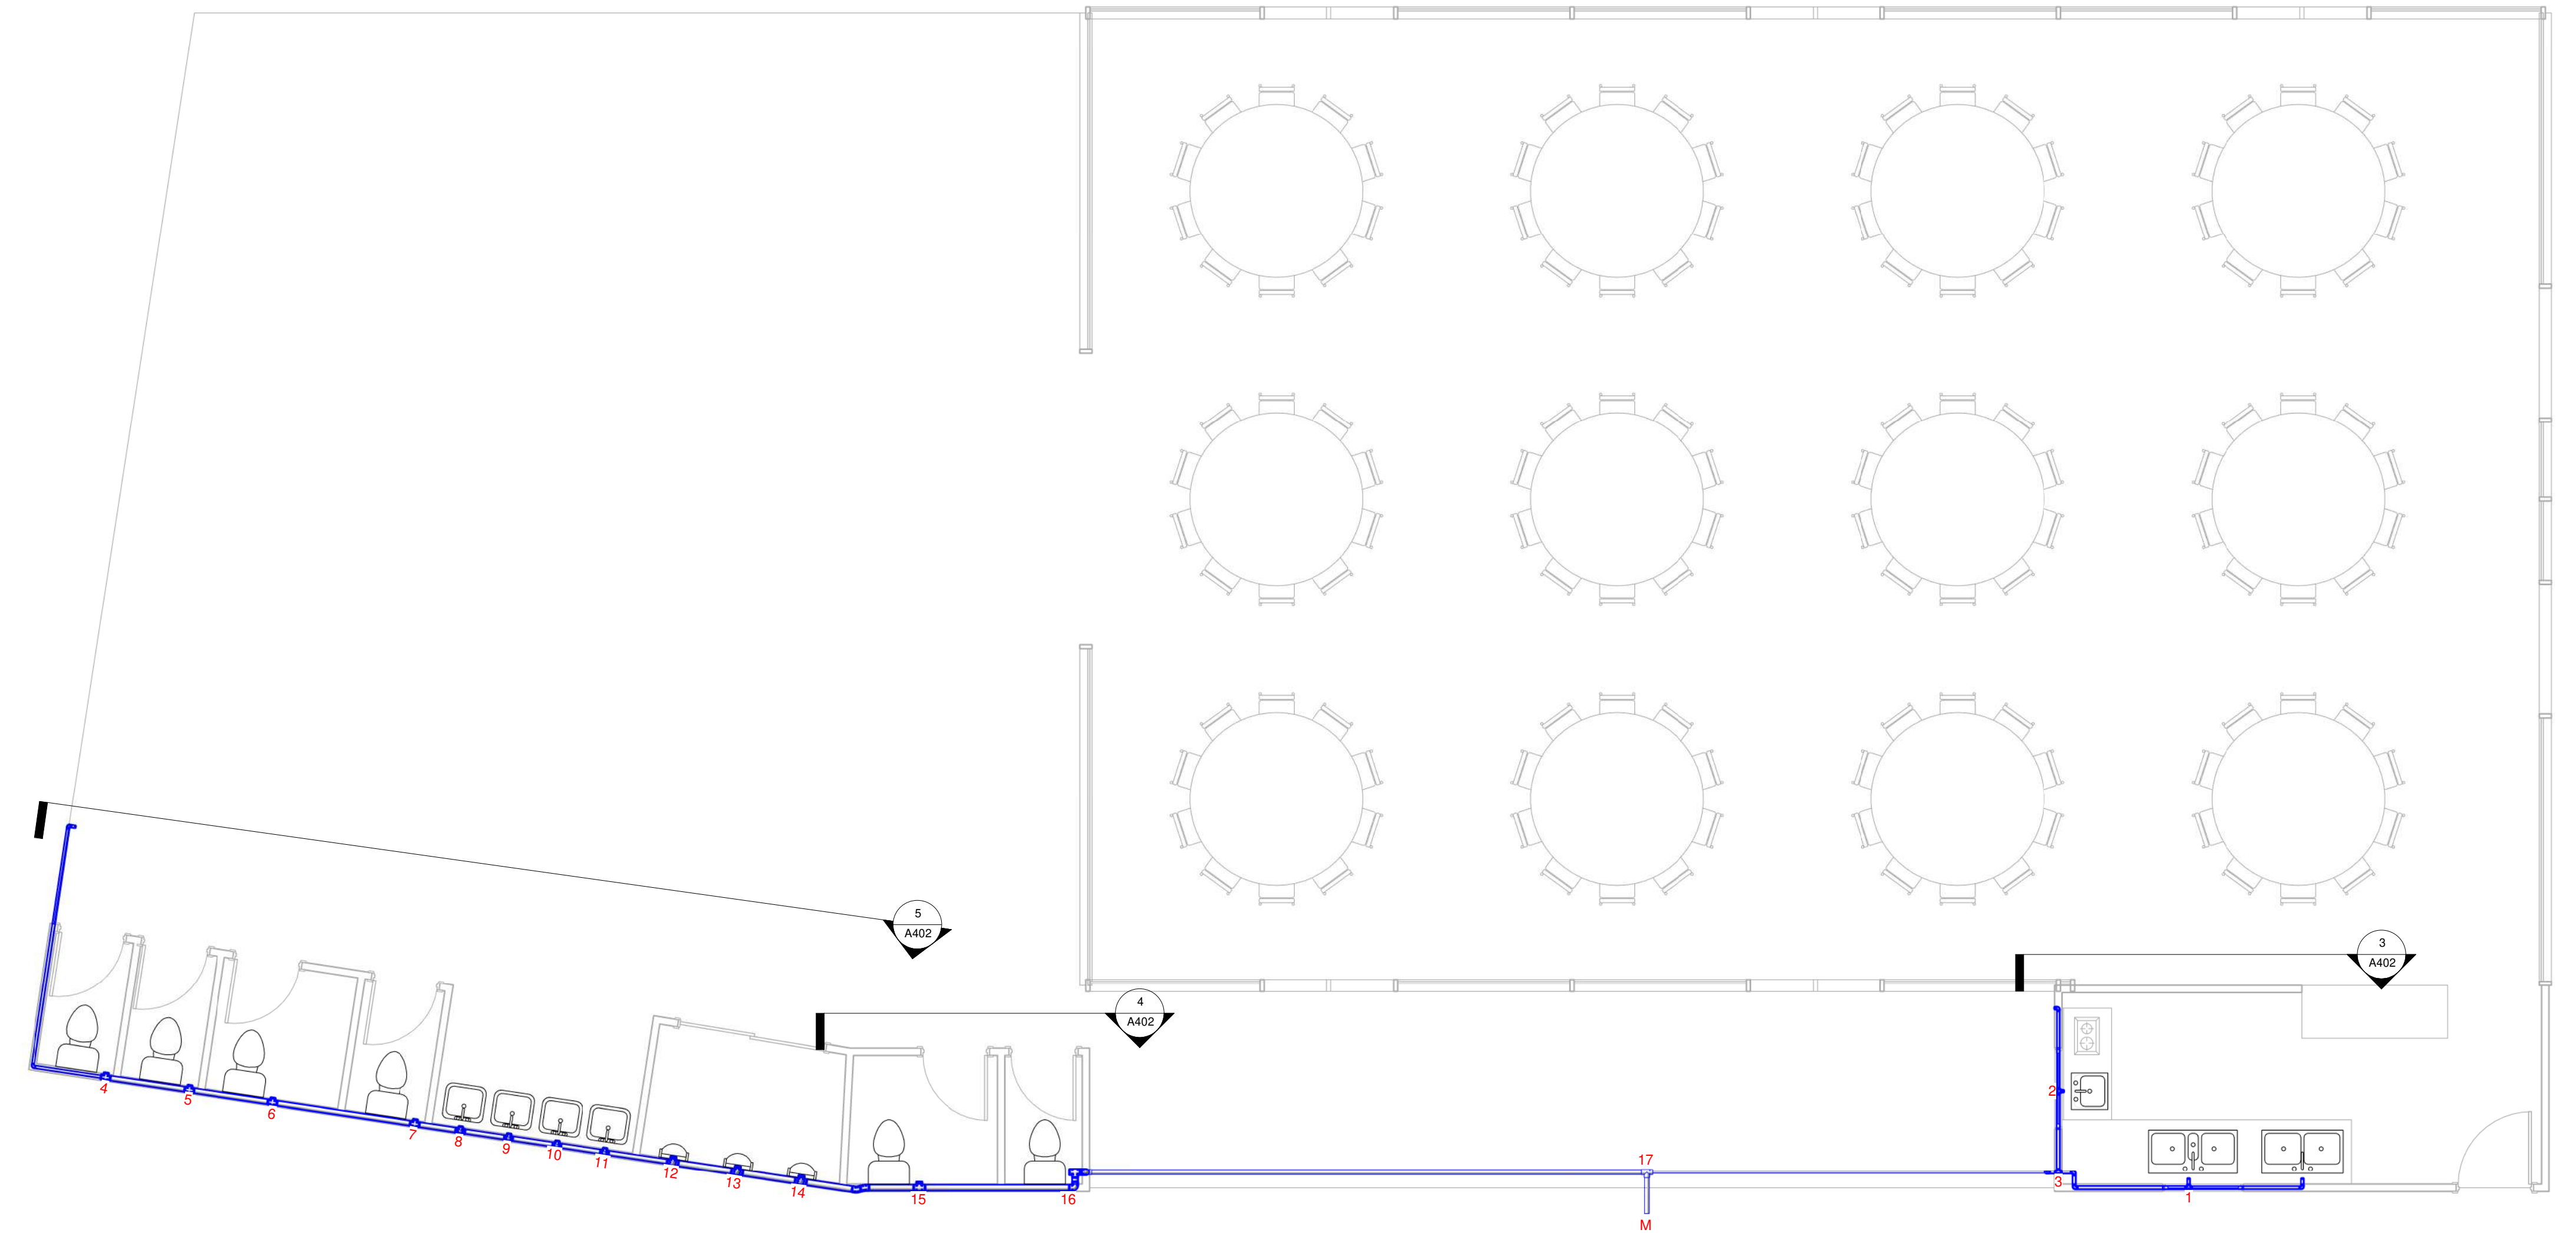

2 Planta Hangar
1 : 50

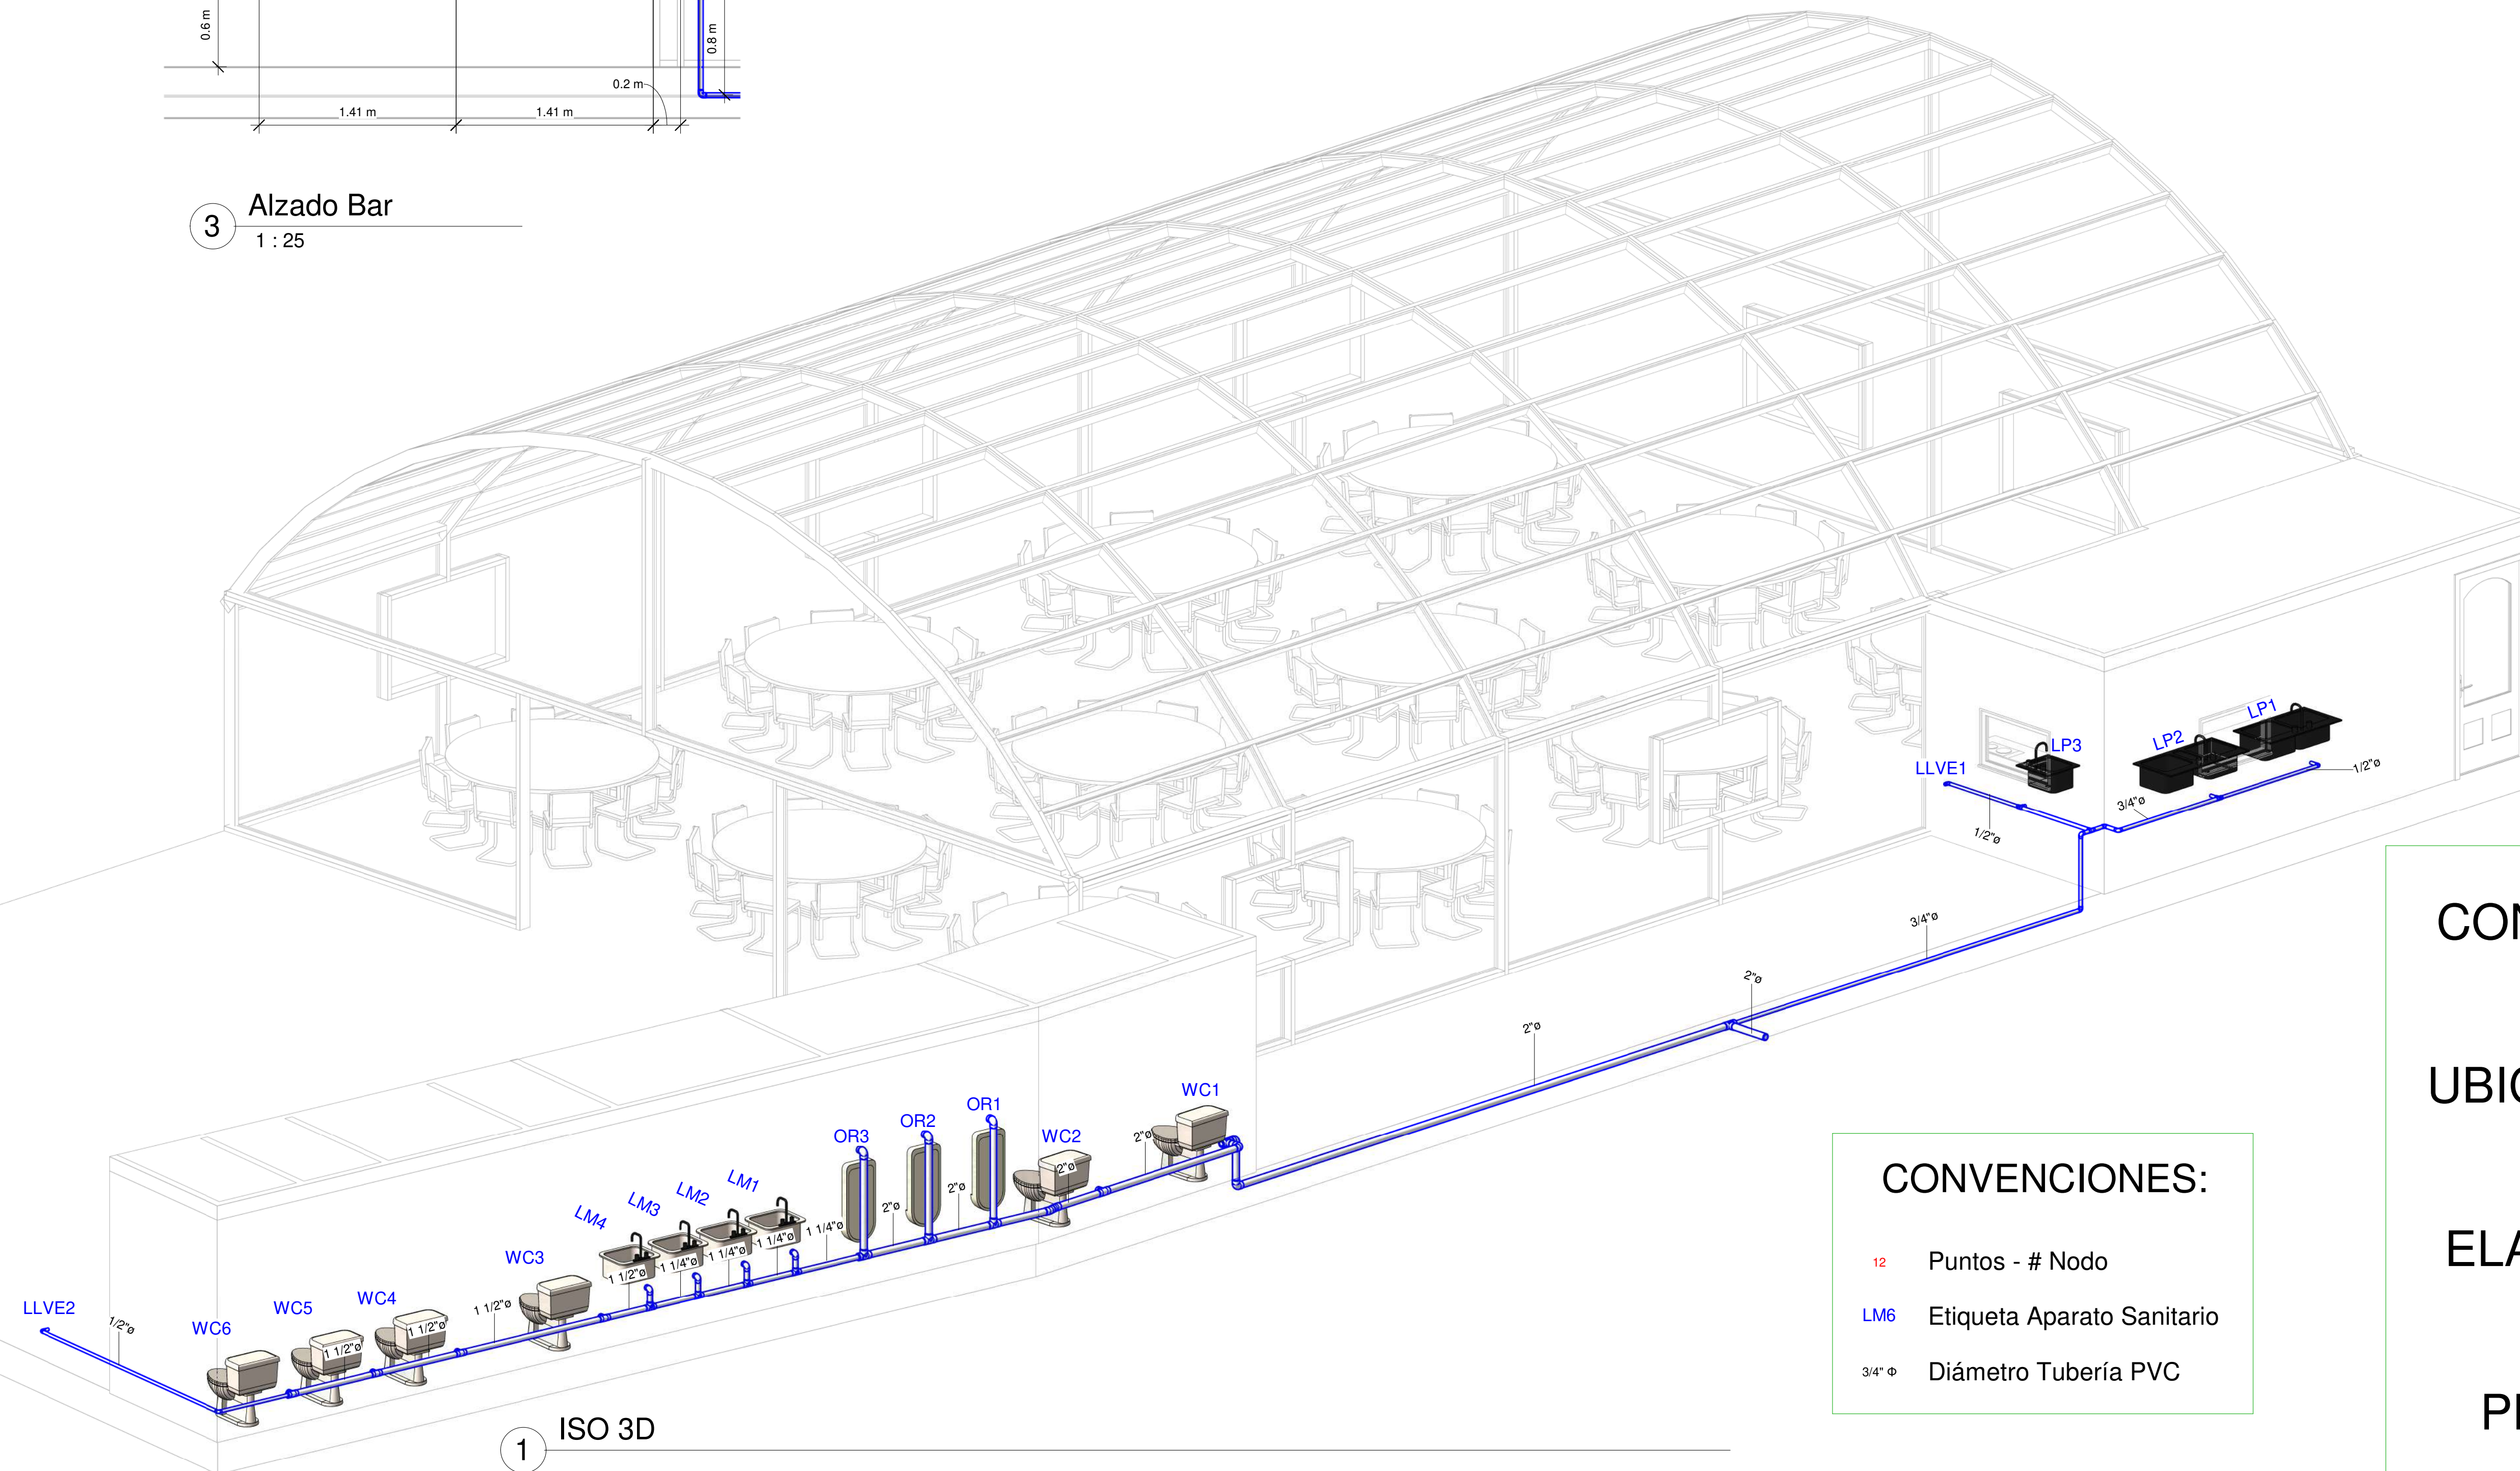

1 ISO 3D

CONVENCIONES:

- 12 Puntos - # Nodo
- LM6 Etiqueta Aparato Sanitario
- 3/4" Diámetro Tubería PVC

CONTIENE:

Redes Internas De Agua Potable Edificación Hangar

UBICACIÓN:







Villa Campestre Bosques De Florencia

ELABORÓ:

John Freddy Gómez Daza

PLANO:

A402

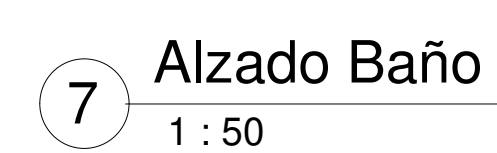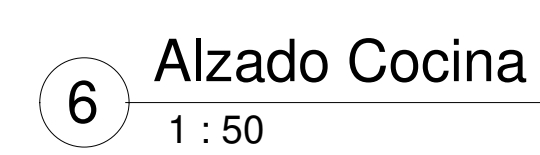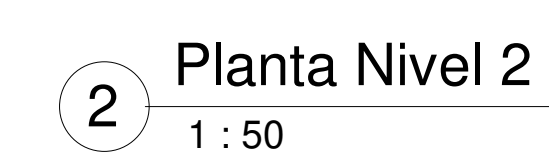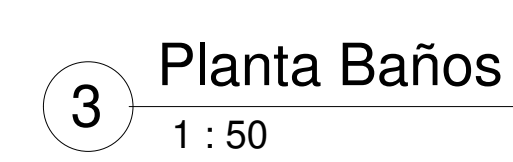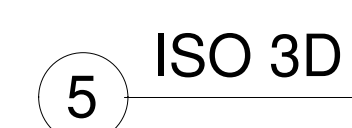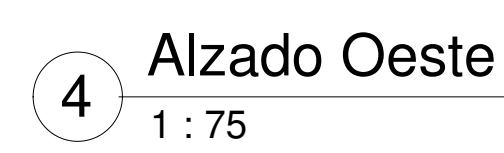

CONTIENE:

Plano Edificación Ilusión

UBICACIÓN:


Villa Campestre
Bosques De Florencia

ELABORÓ:


John Freddy Gómez Daza

PLANO:


A501

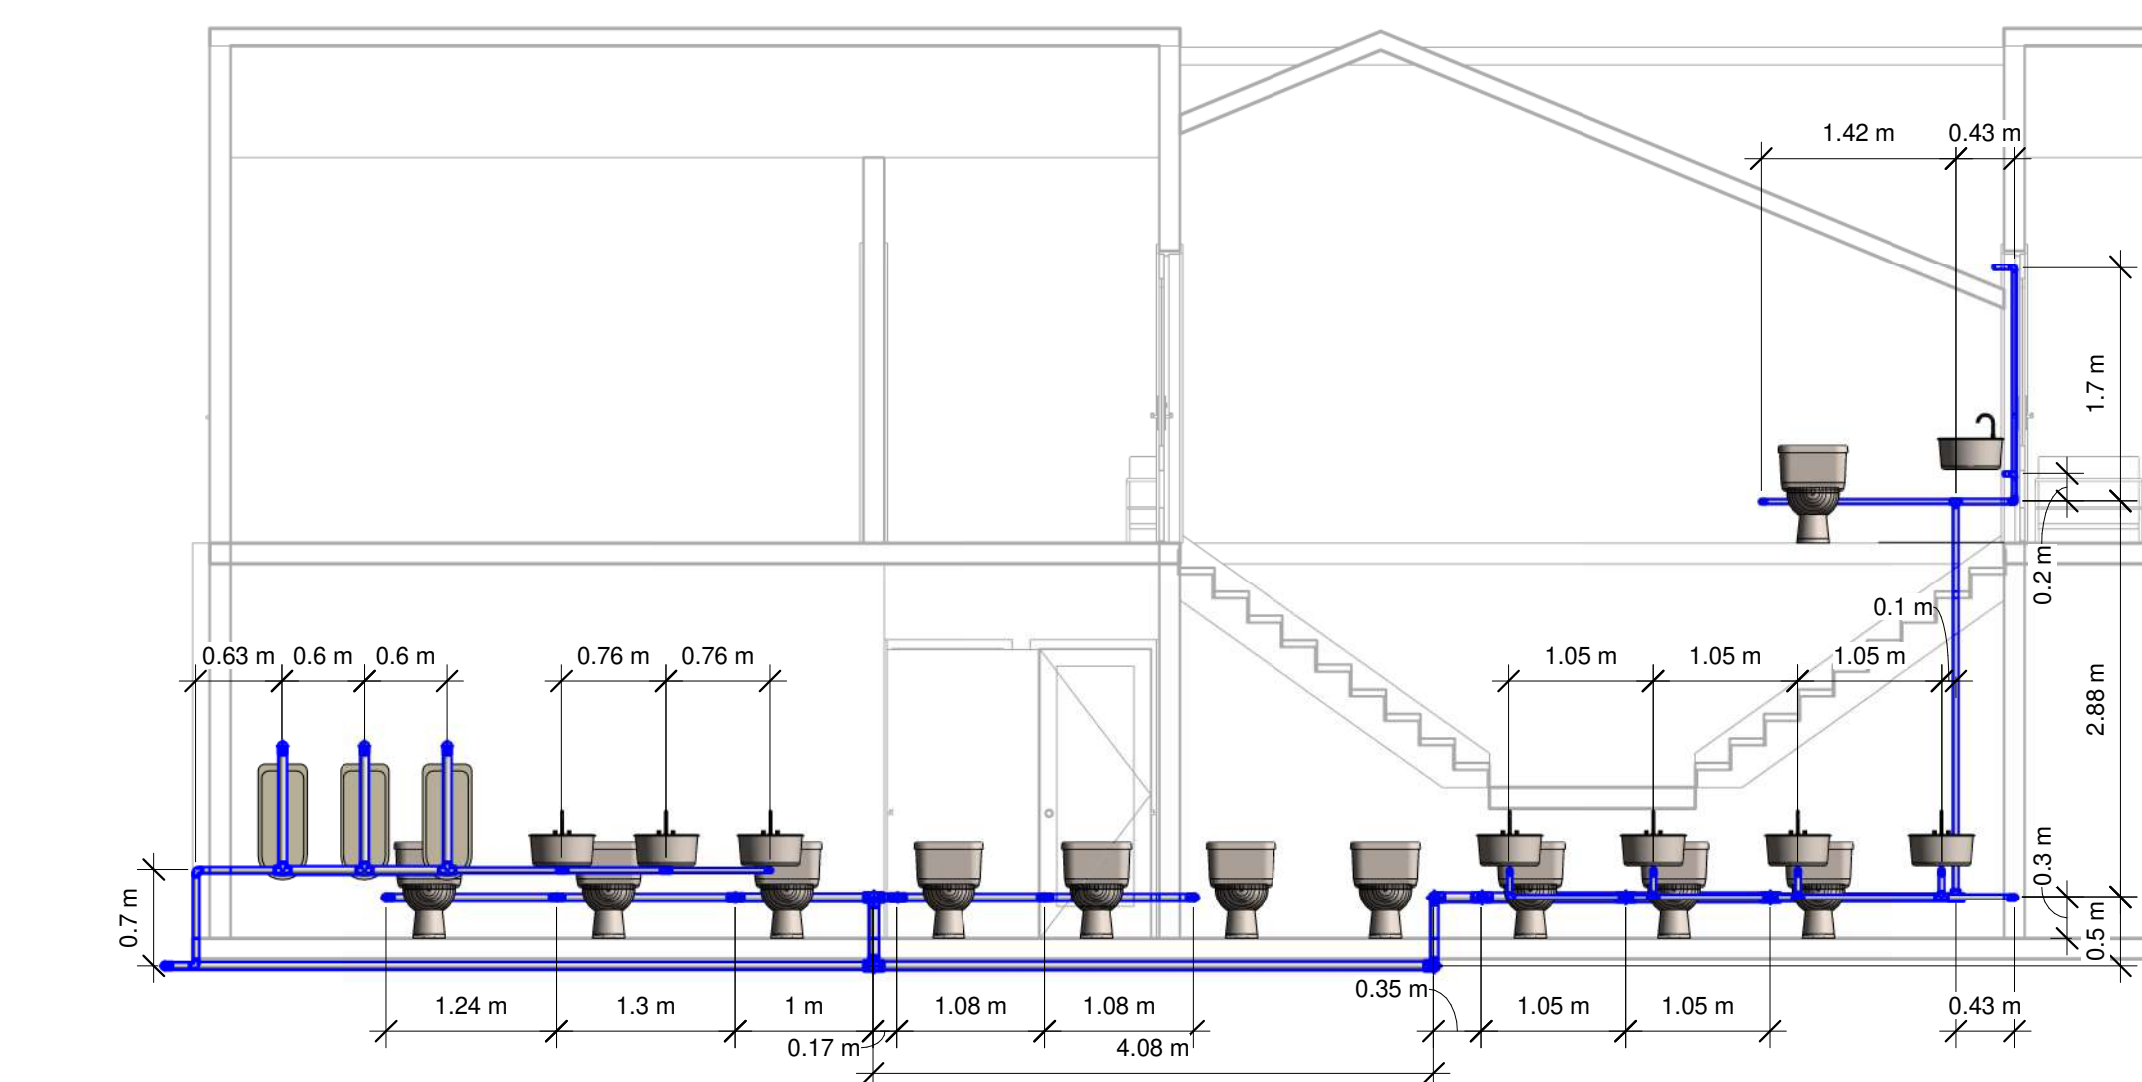


4 Alzado Baños
1 : 50

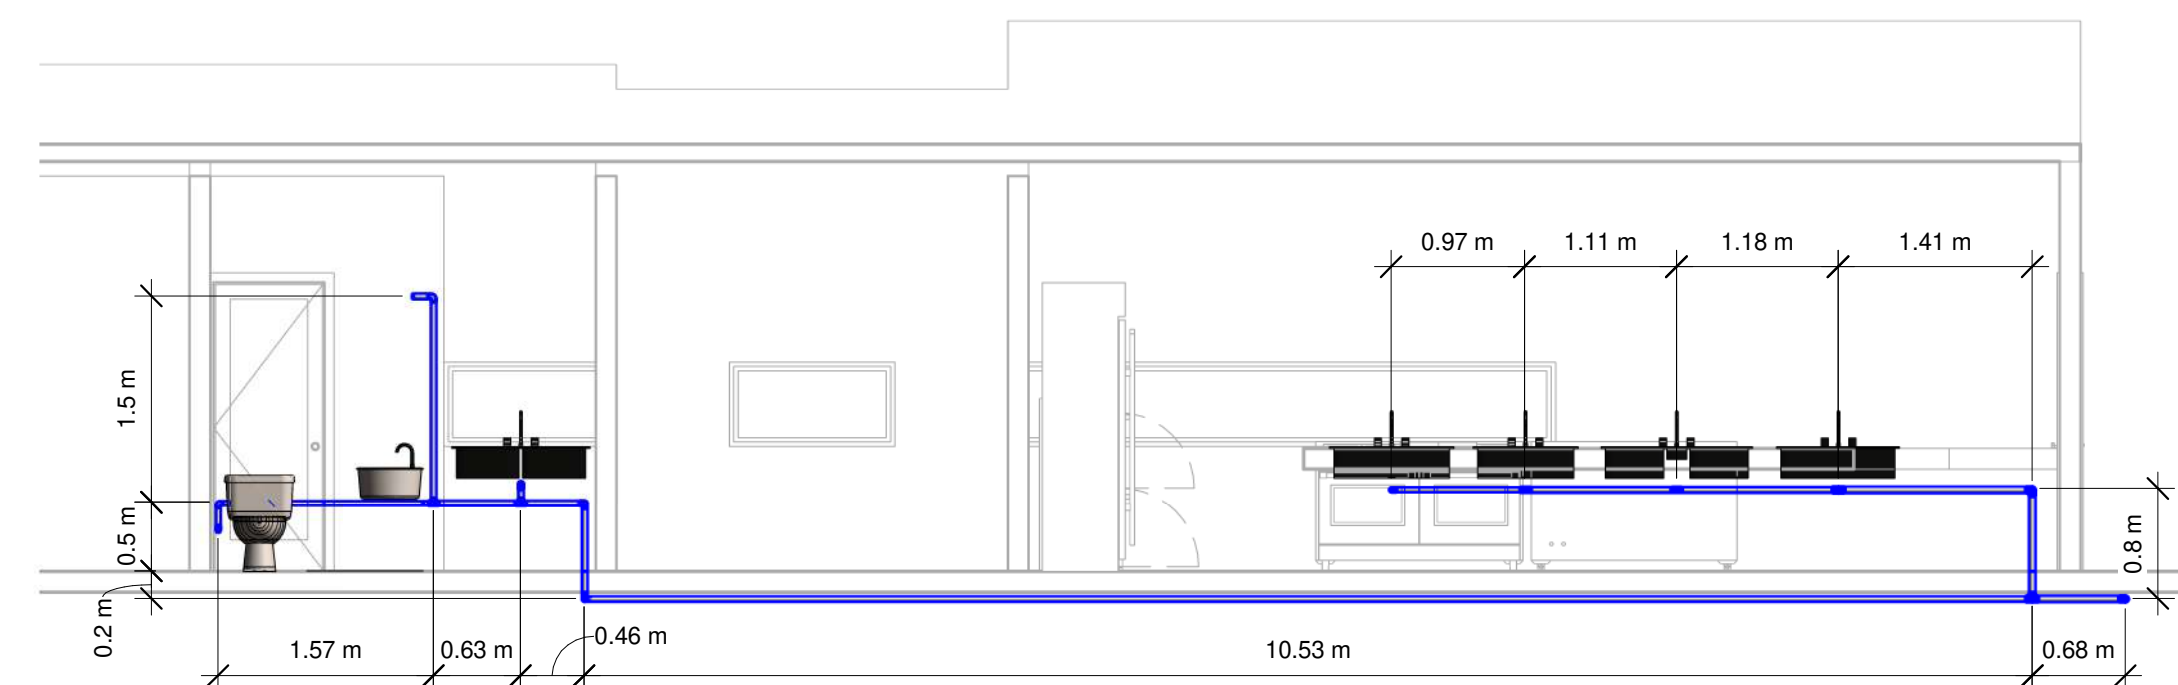


5 Alzado Cocina
1 : 50

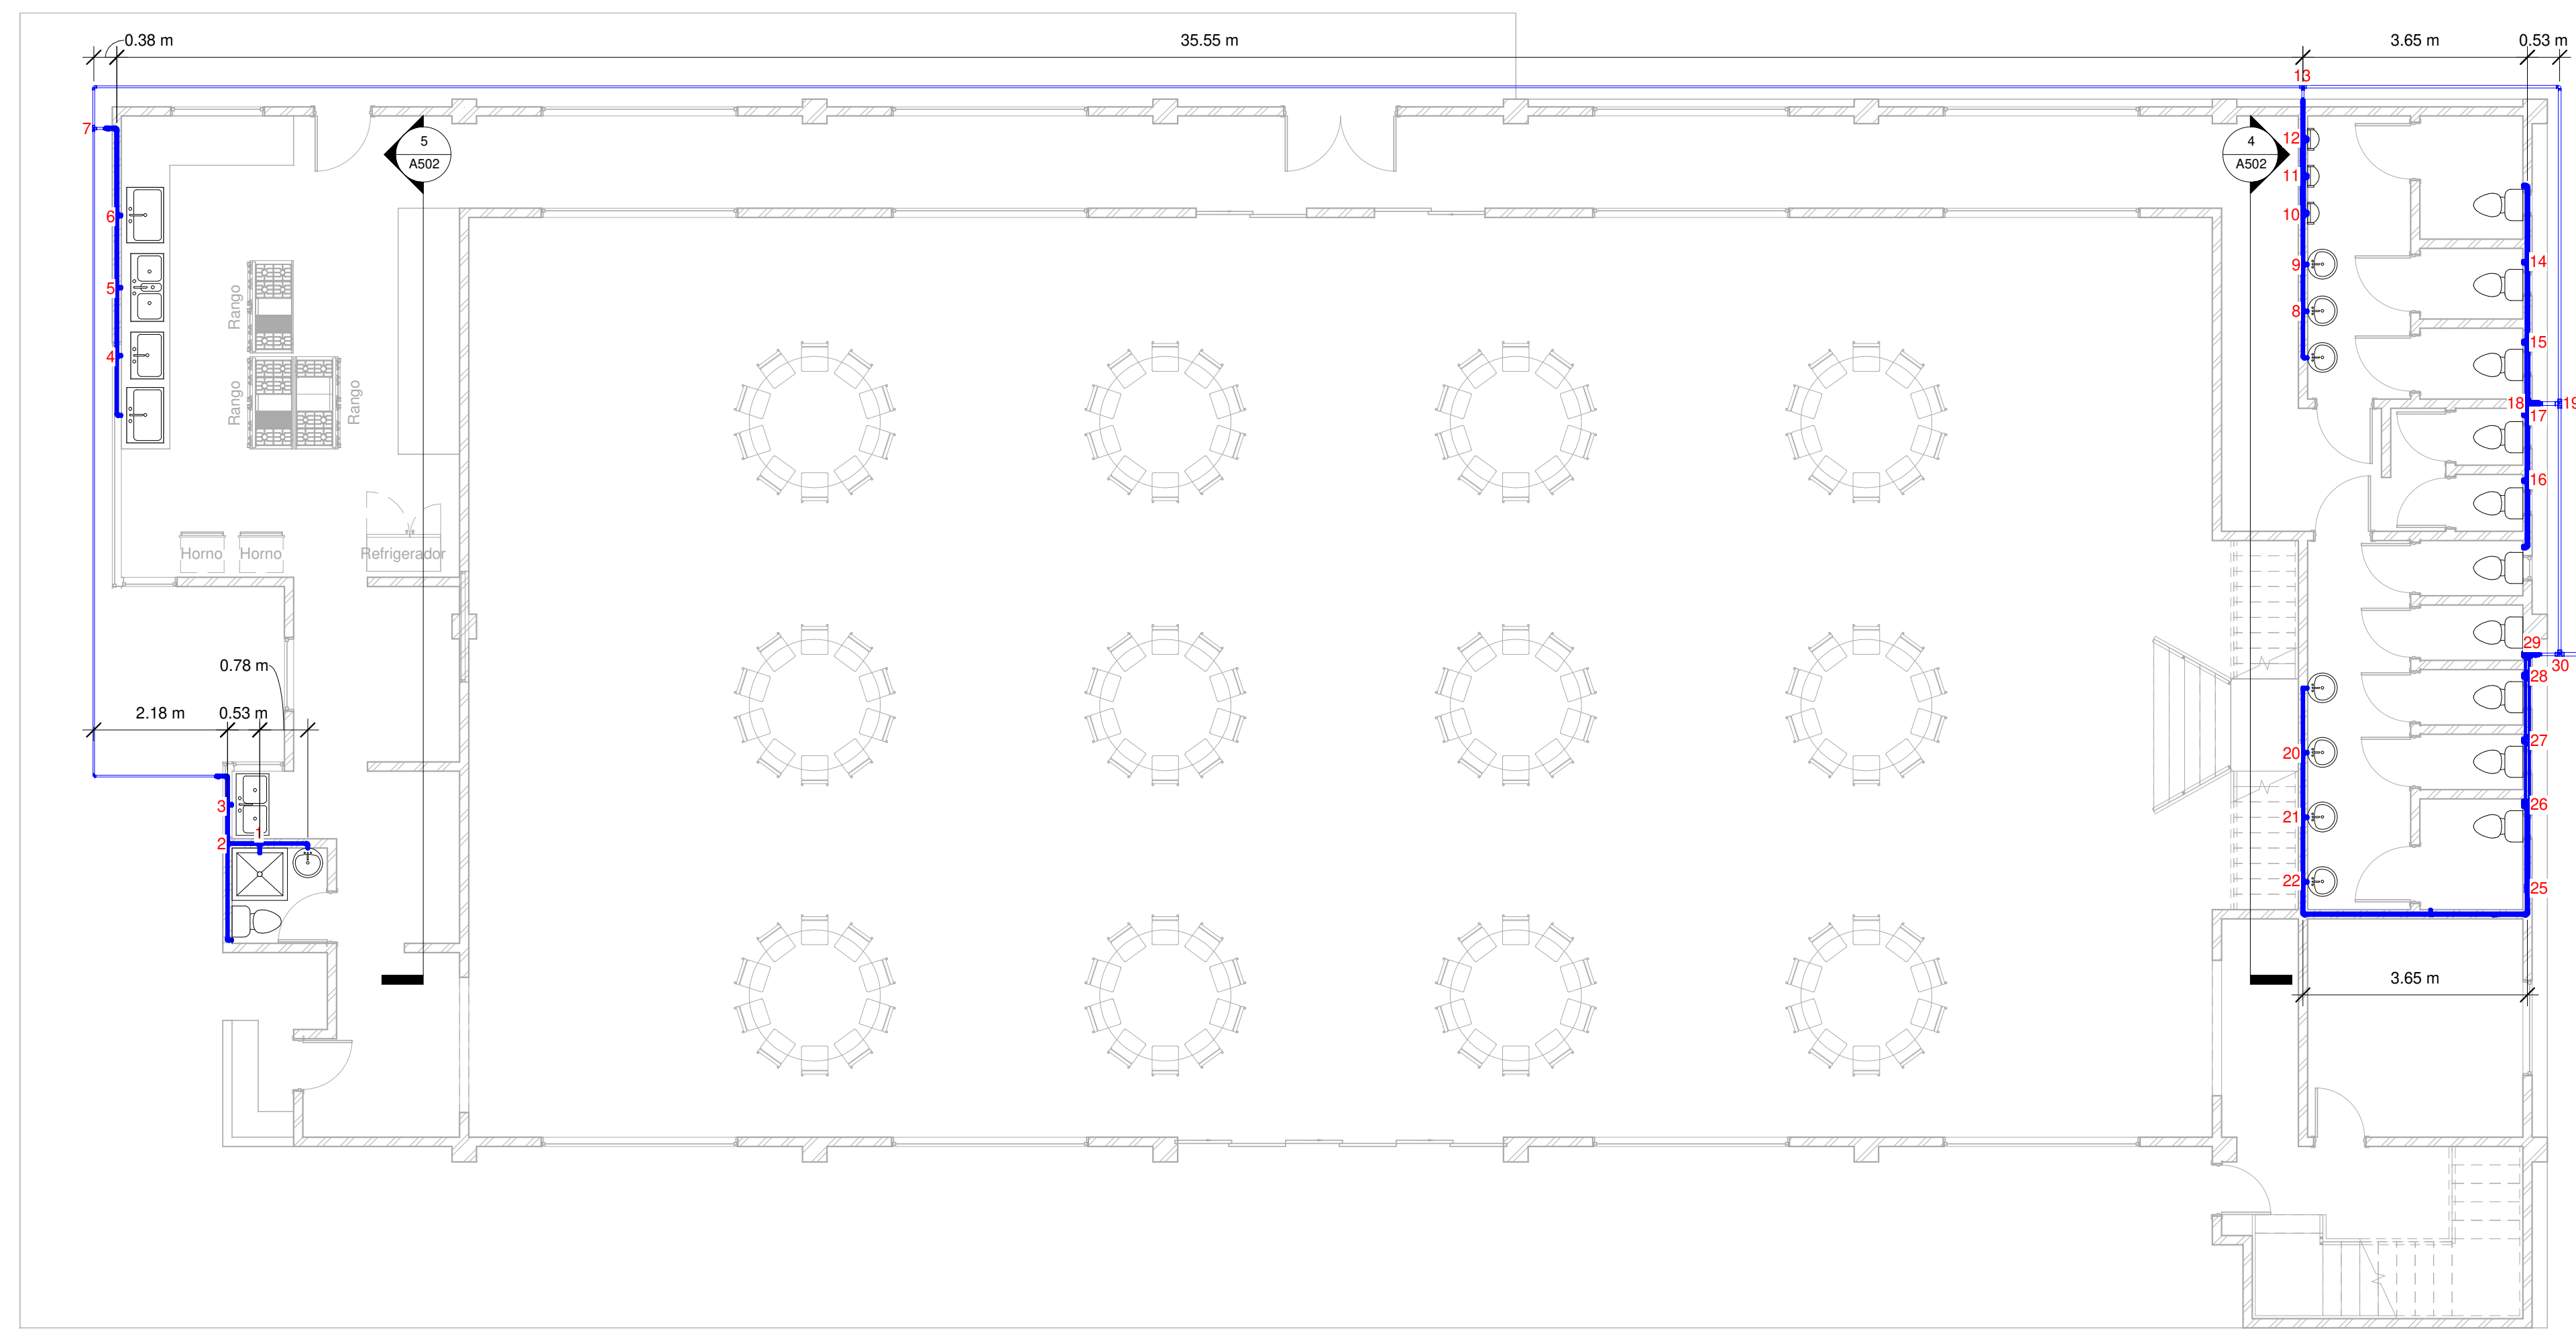

2 Planta Nivel 1
1 : 75

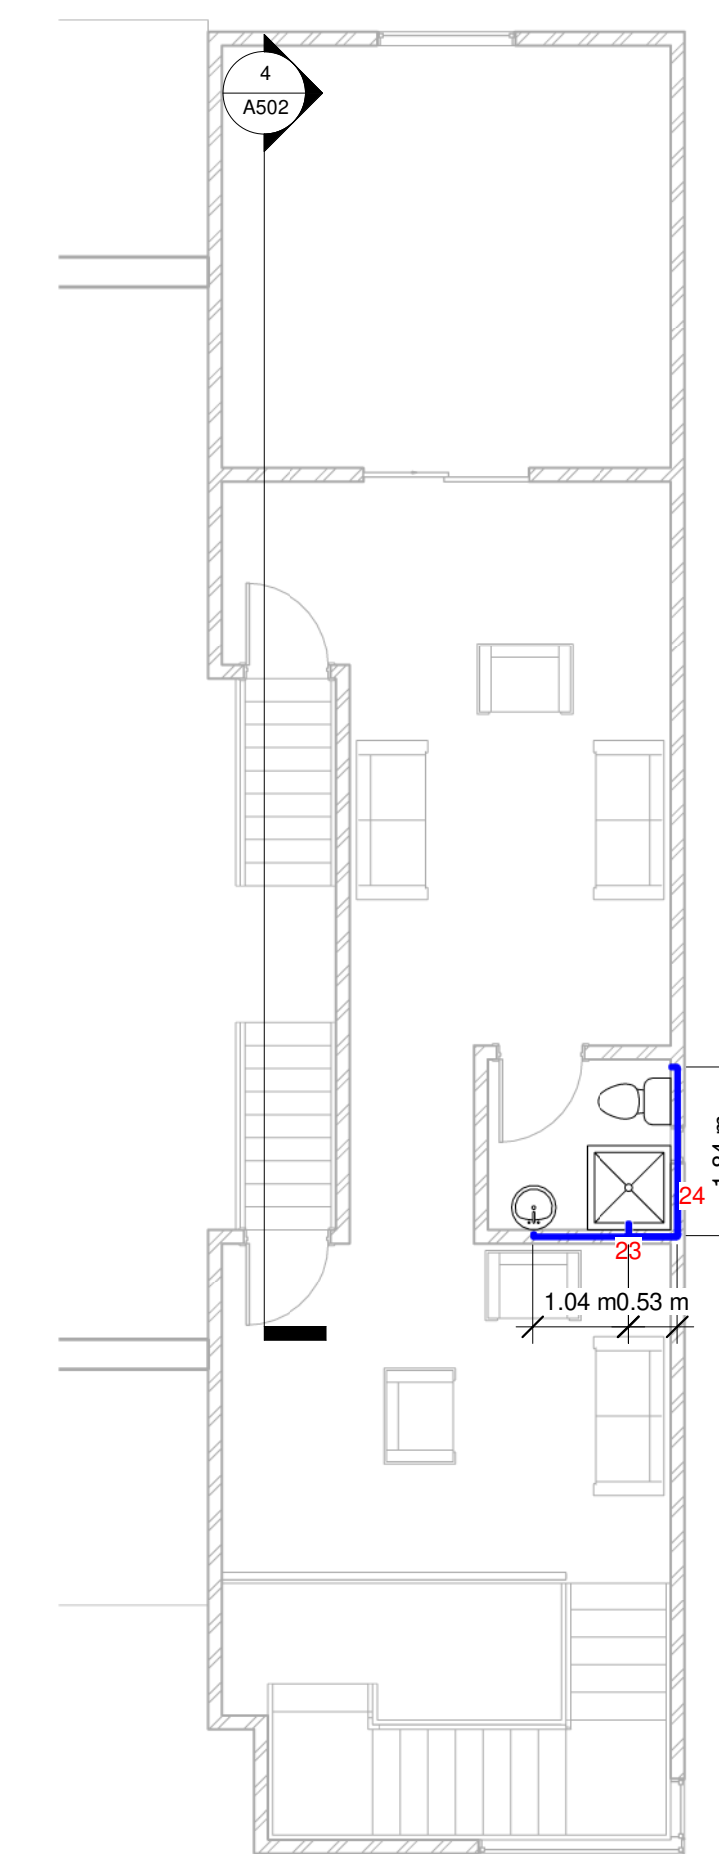

3 Planta Nivel 2
1 : 75

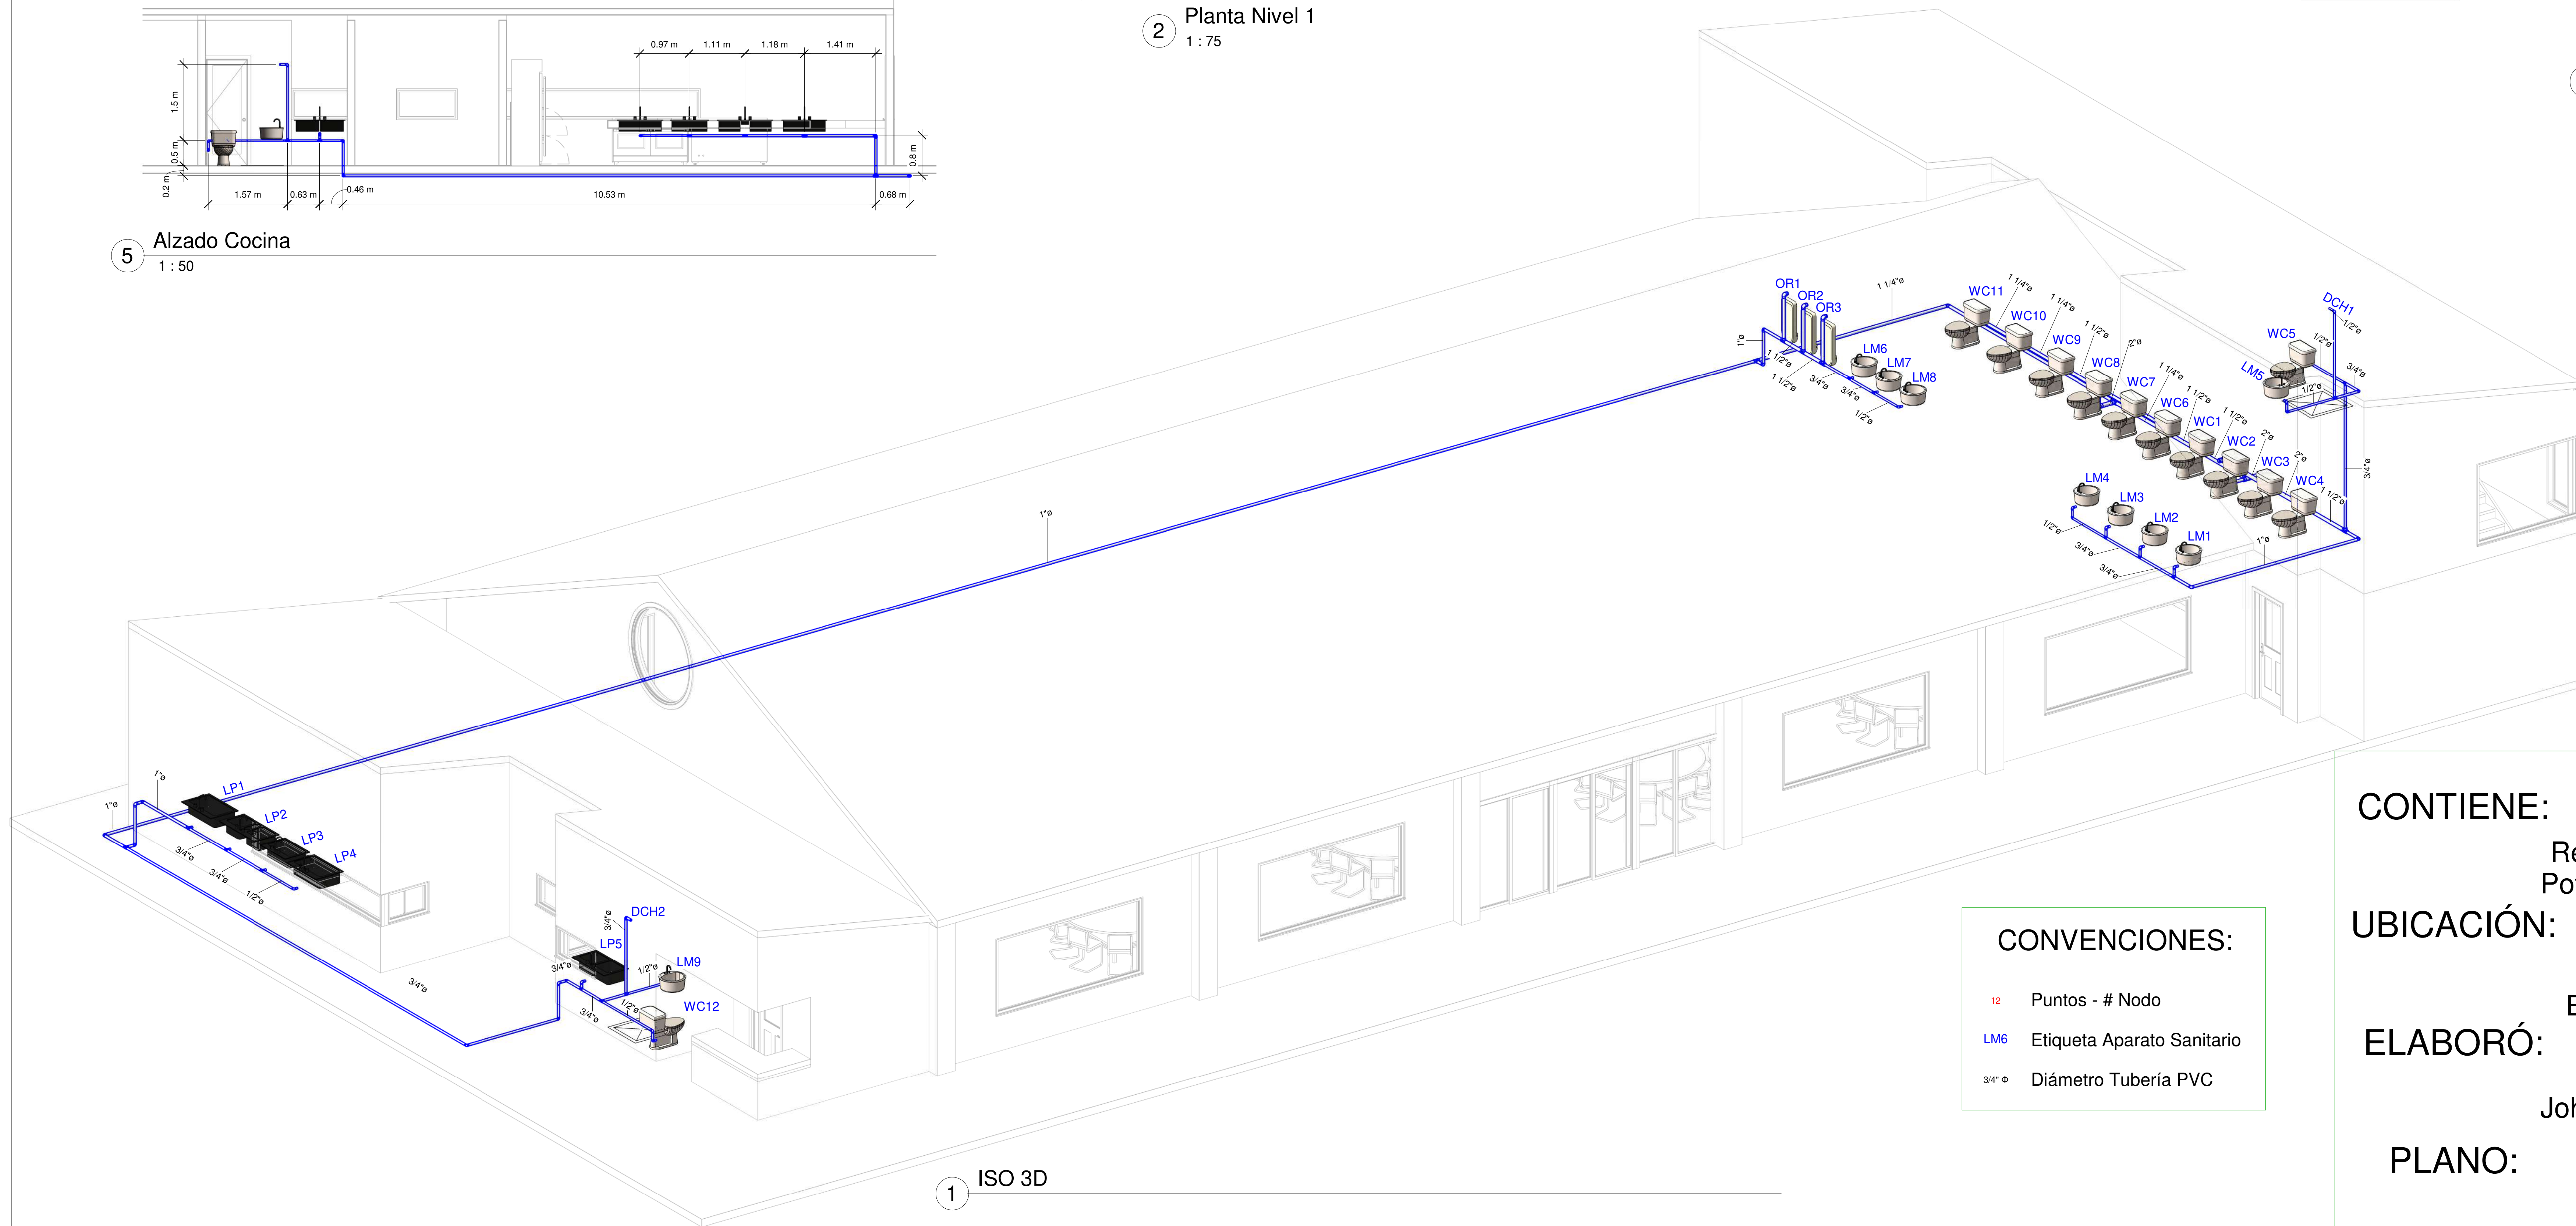

1 ISO 3D

CONVENCIONES:

- 12 Puntos - # Nodo
- LM6 Etiqueta Aparato Sanitario
- 3/4" Ø Diámetro Tubería PVC

CONTIENE:

Redes Internas De Agua
Potable Edificación Ilusión

UBICACIÓN:


Villa Campestre
Bosques De Florencia

ELABORÓ:


John Freddy Gómez Daza

PLANO:

A502

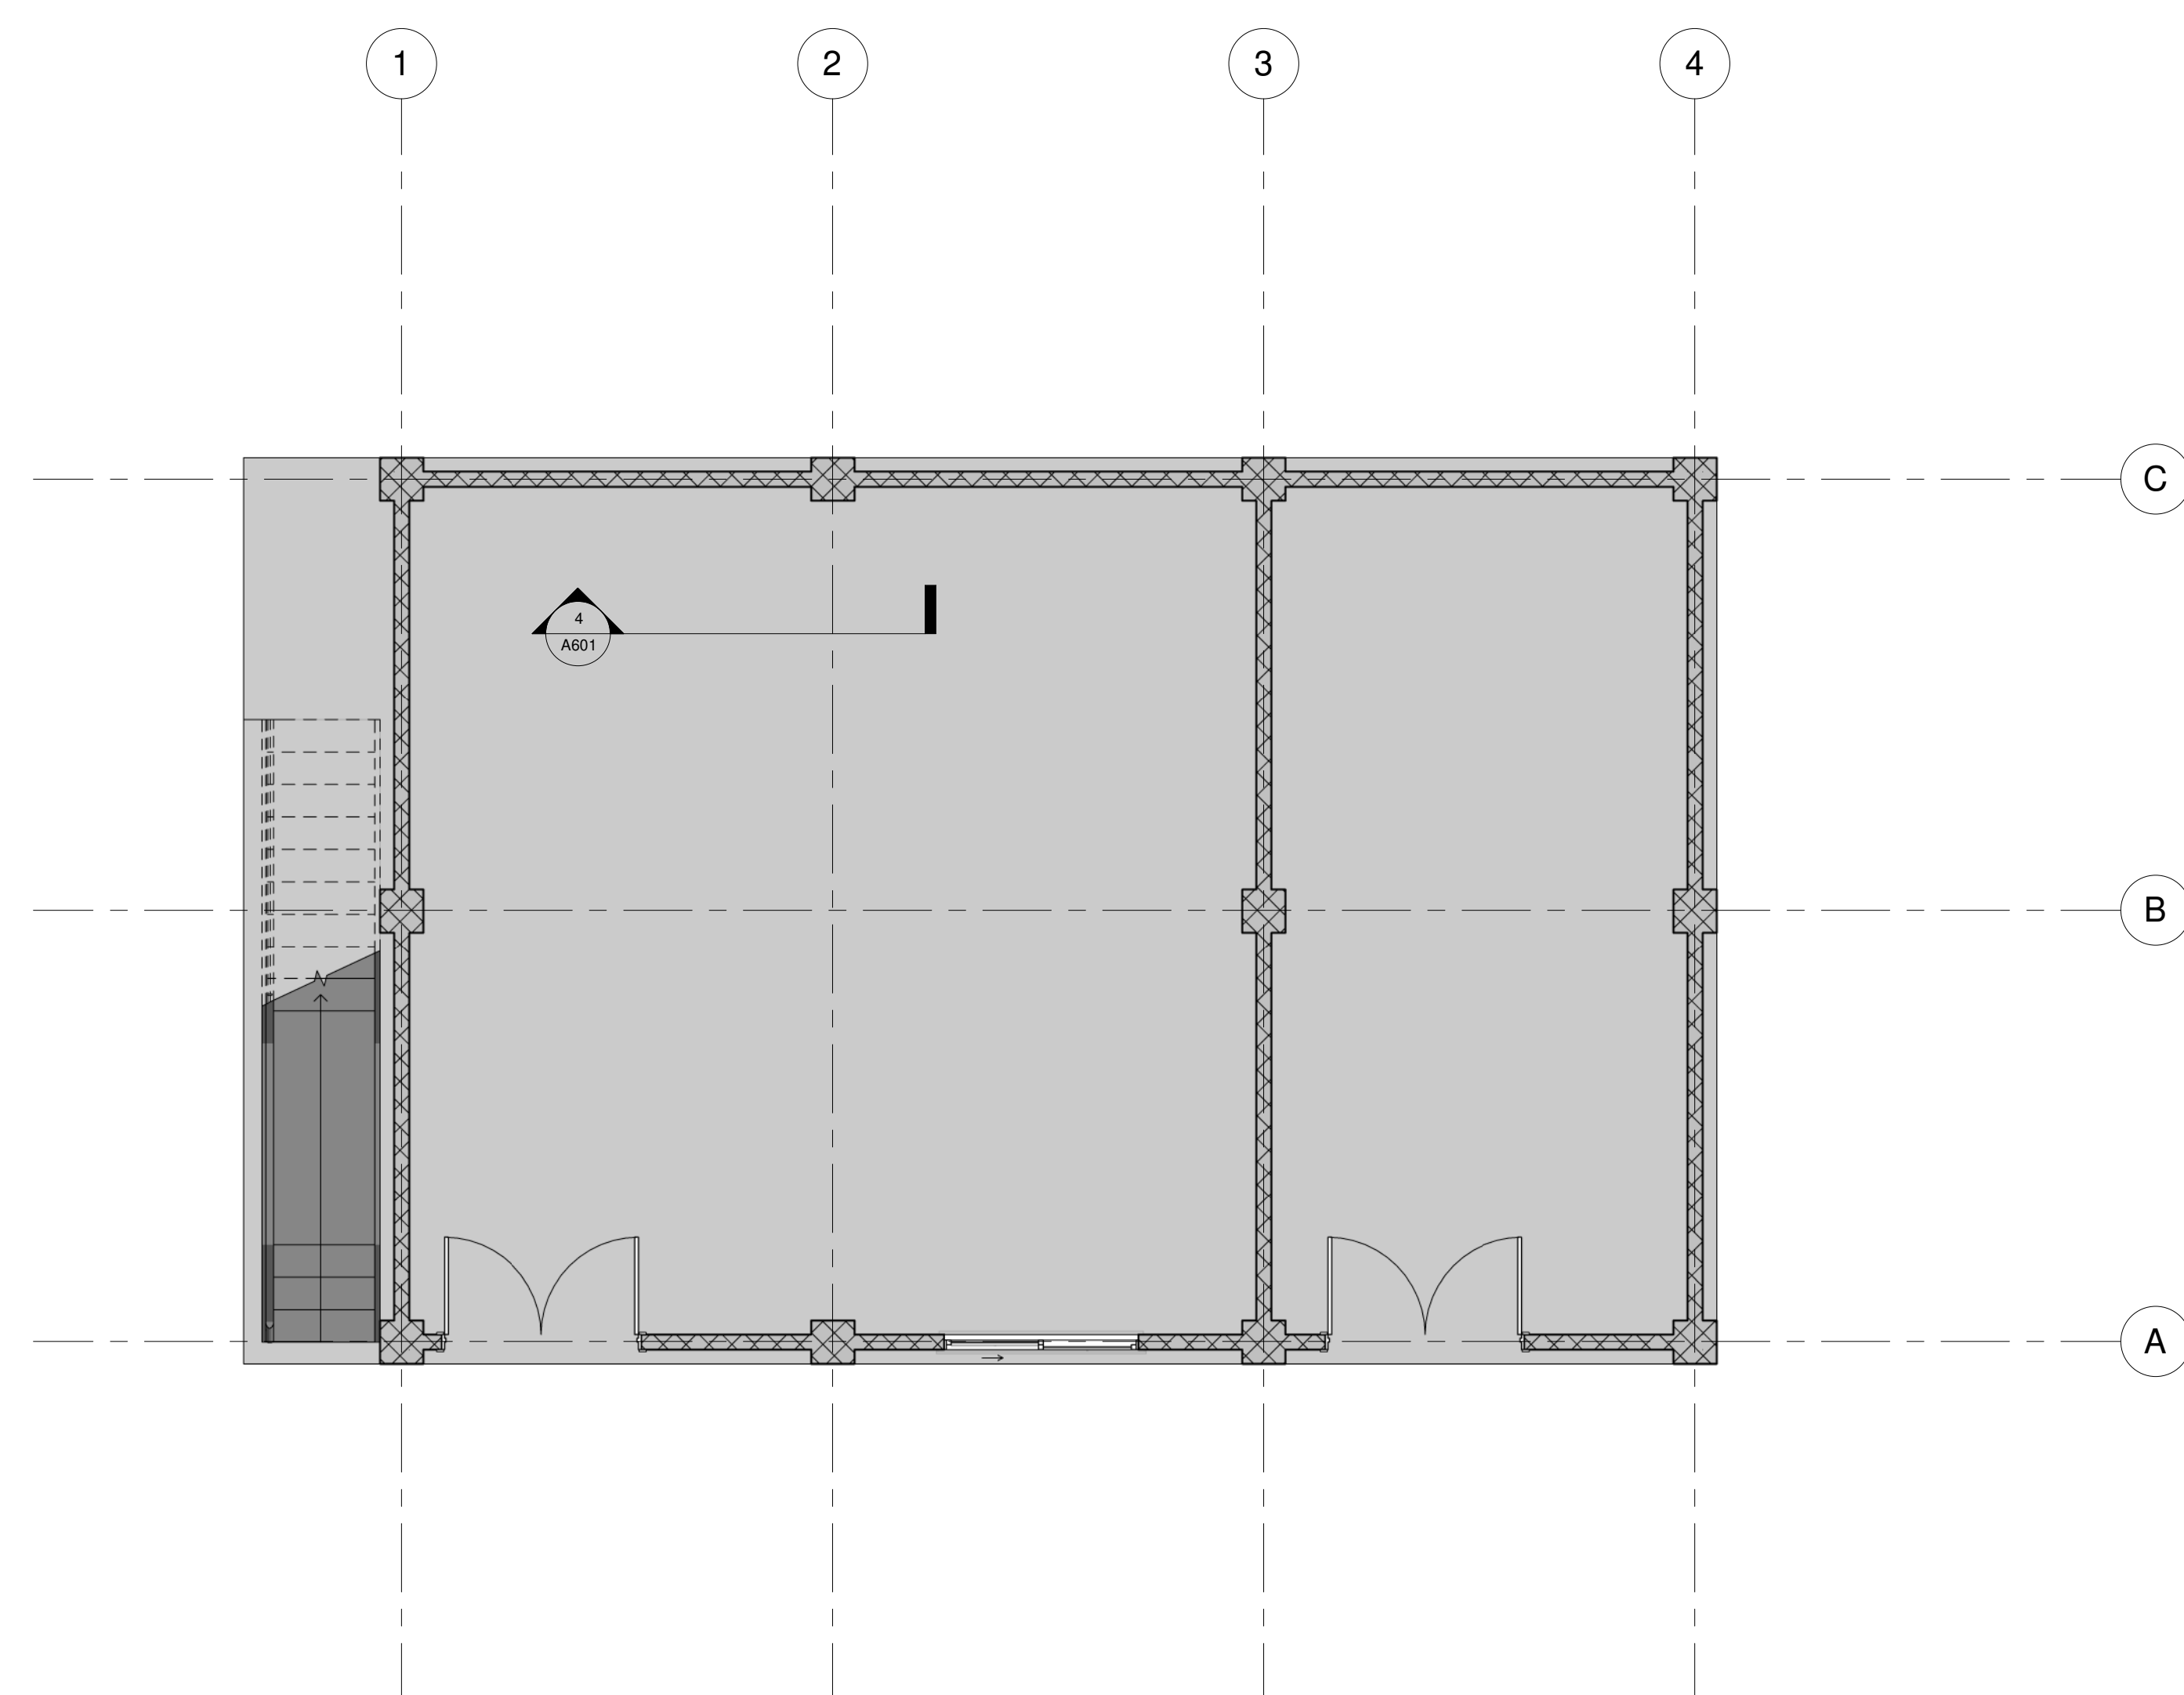


1 Planta Nivel 1
1 : 50

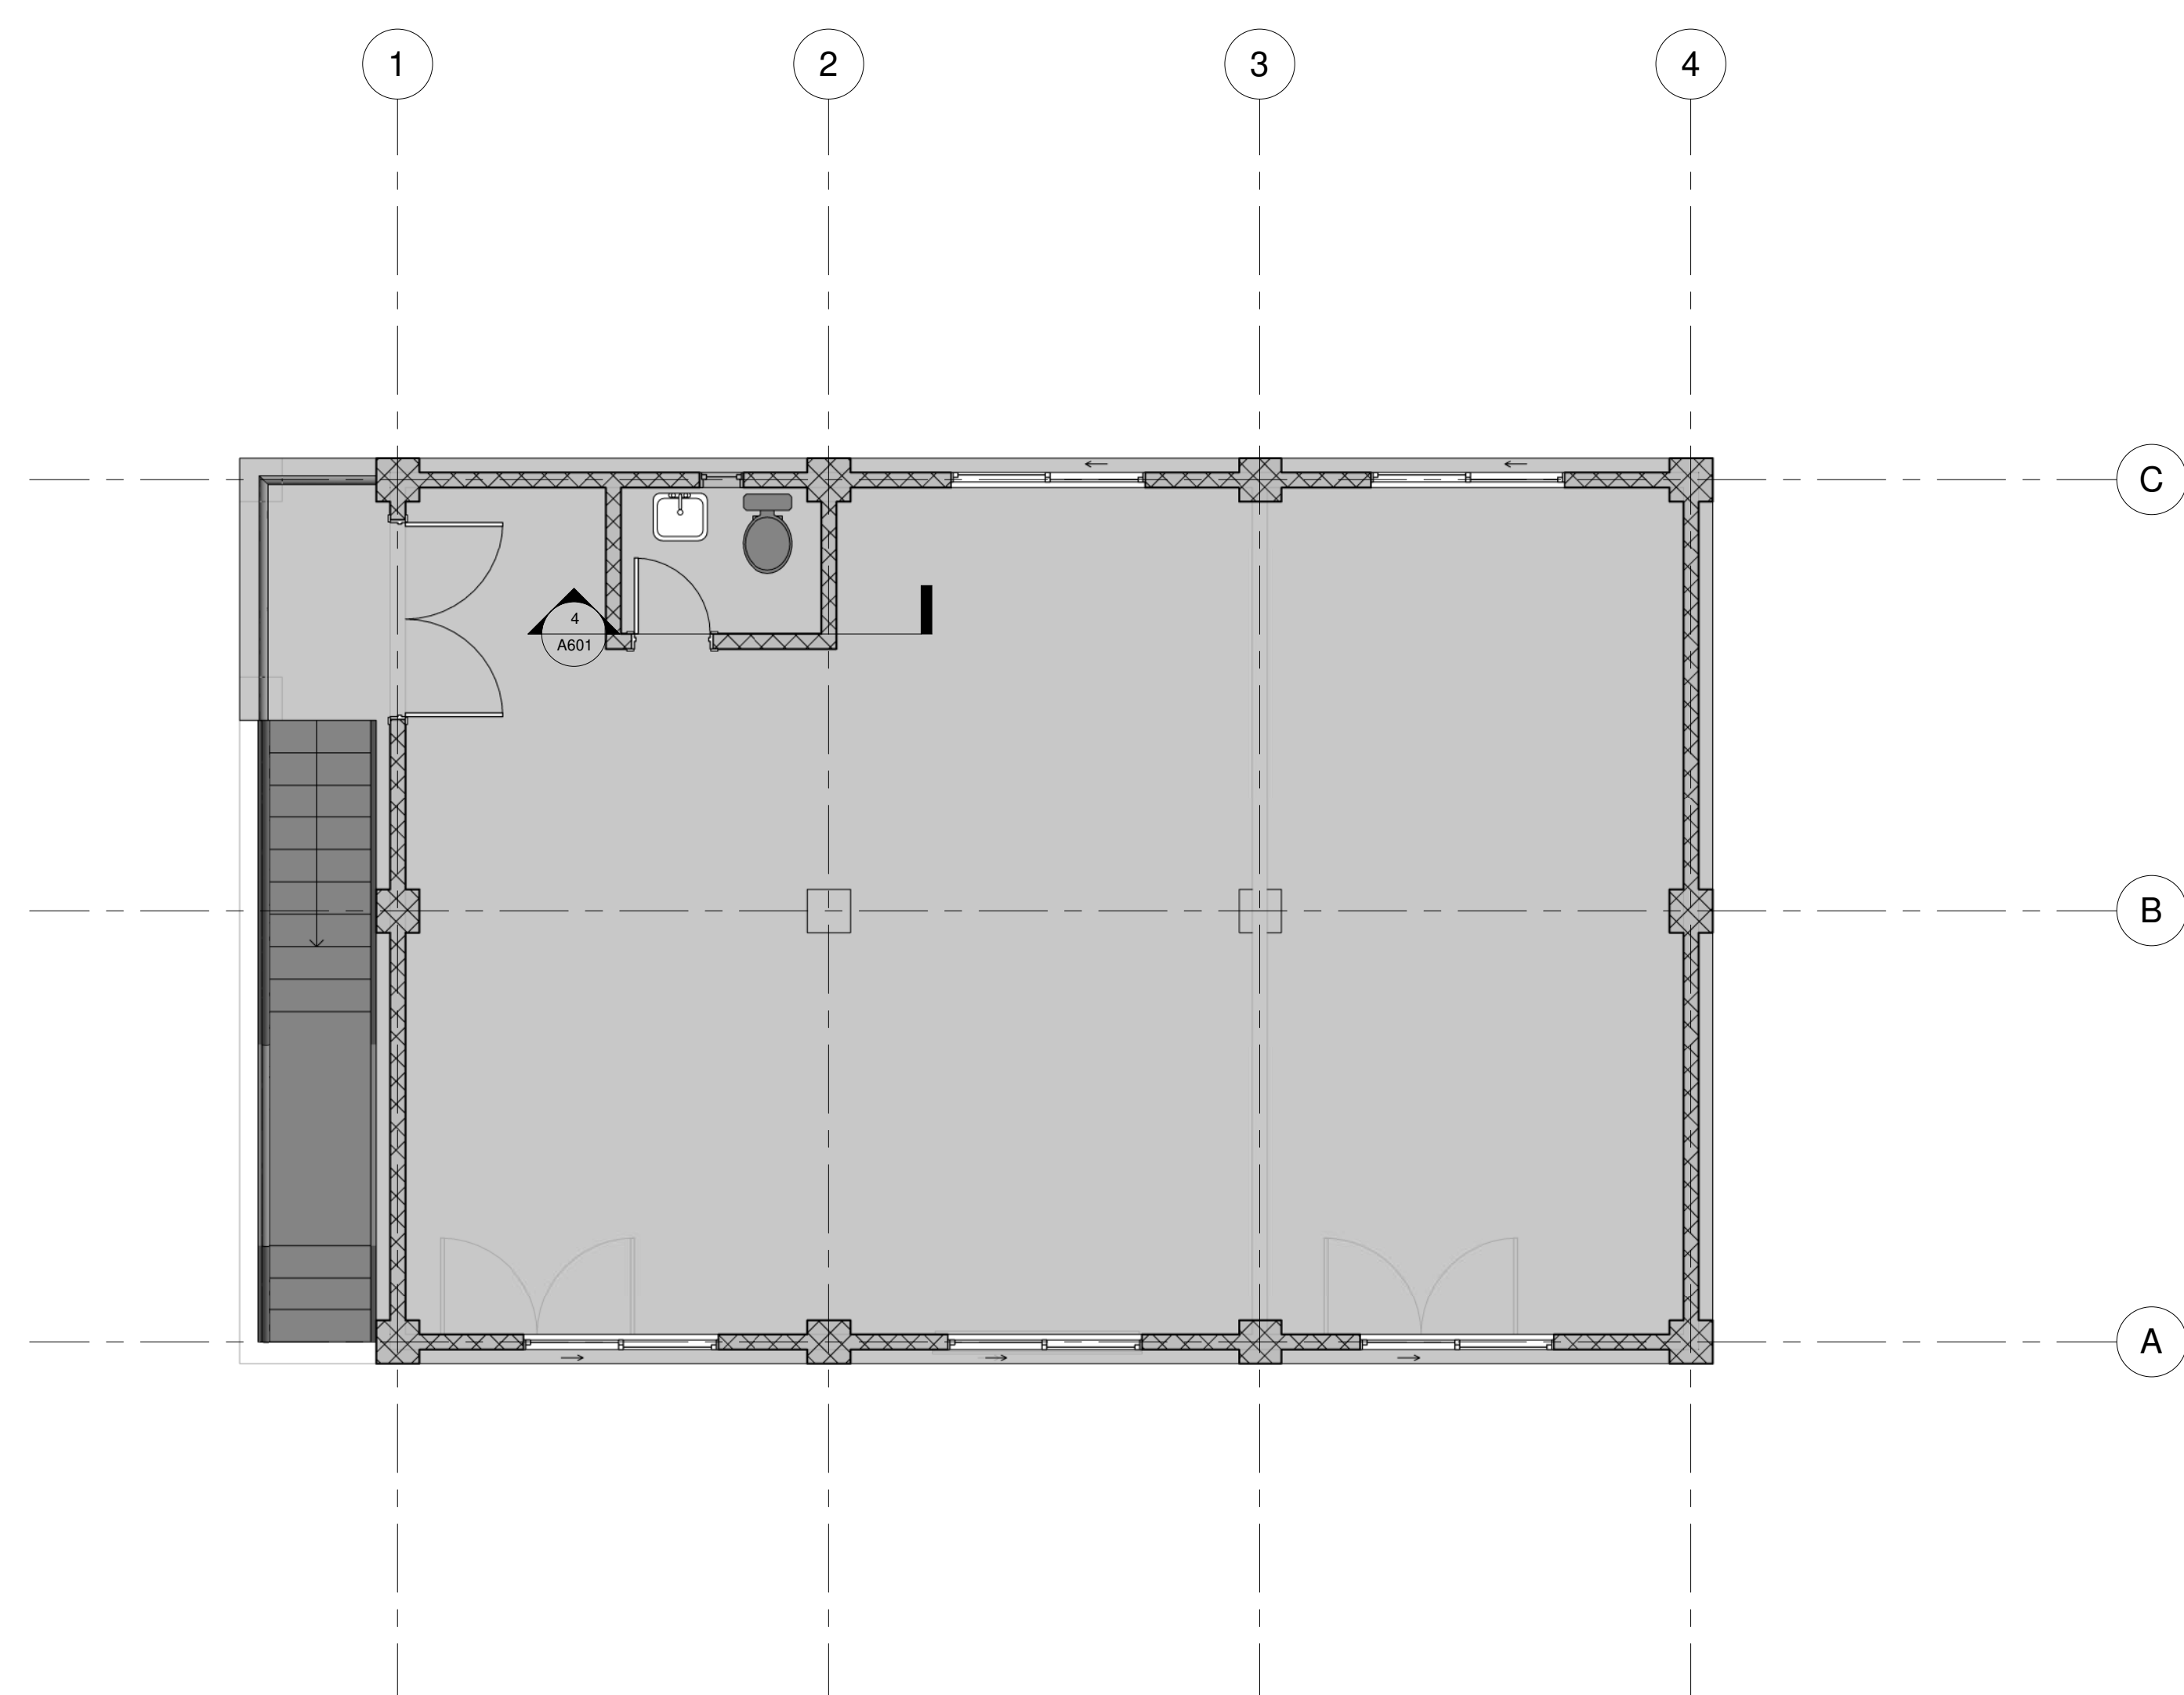

2 Planta Nivel 2
1 : 50



3 ISO 3D

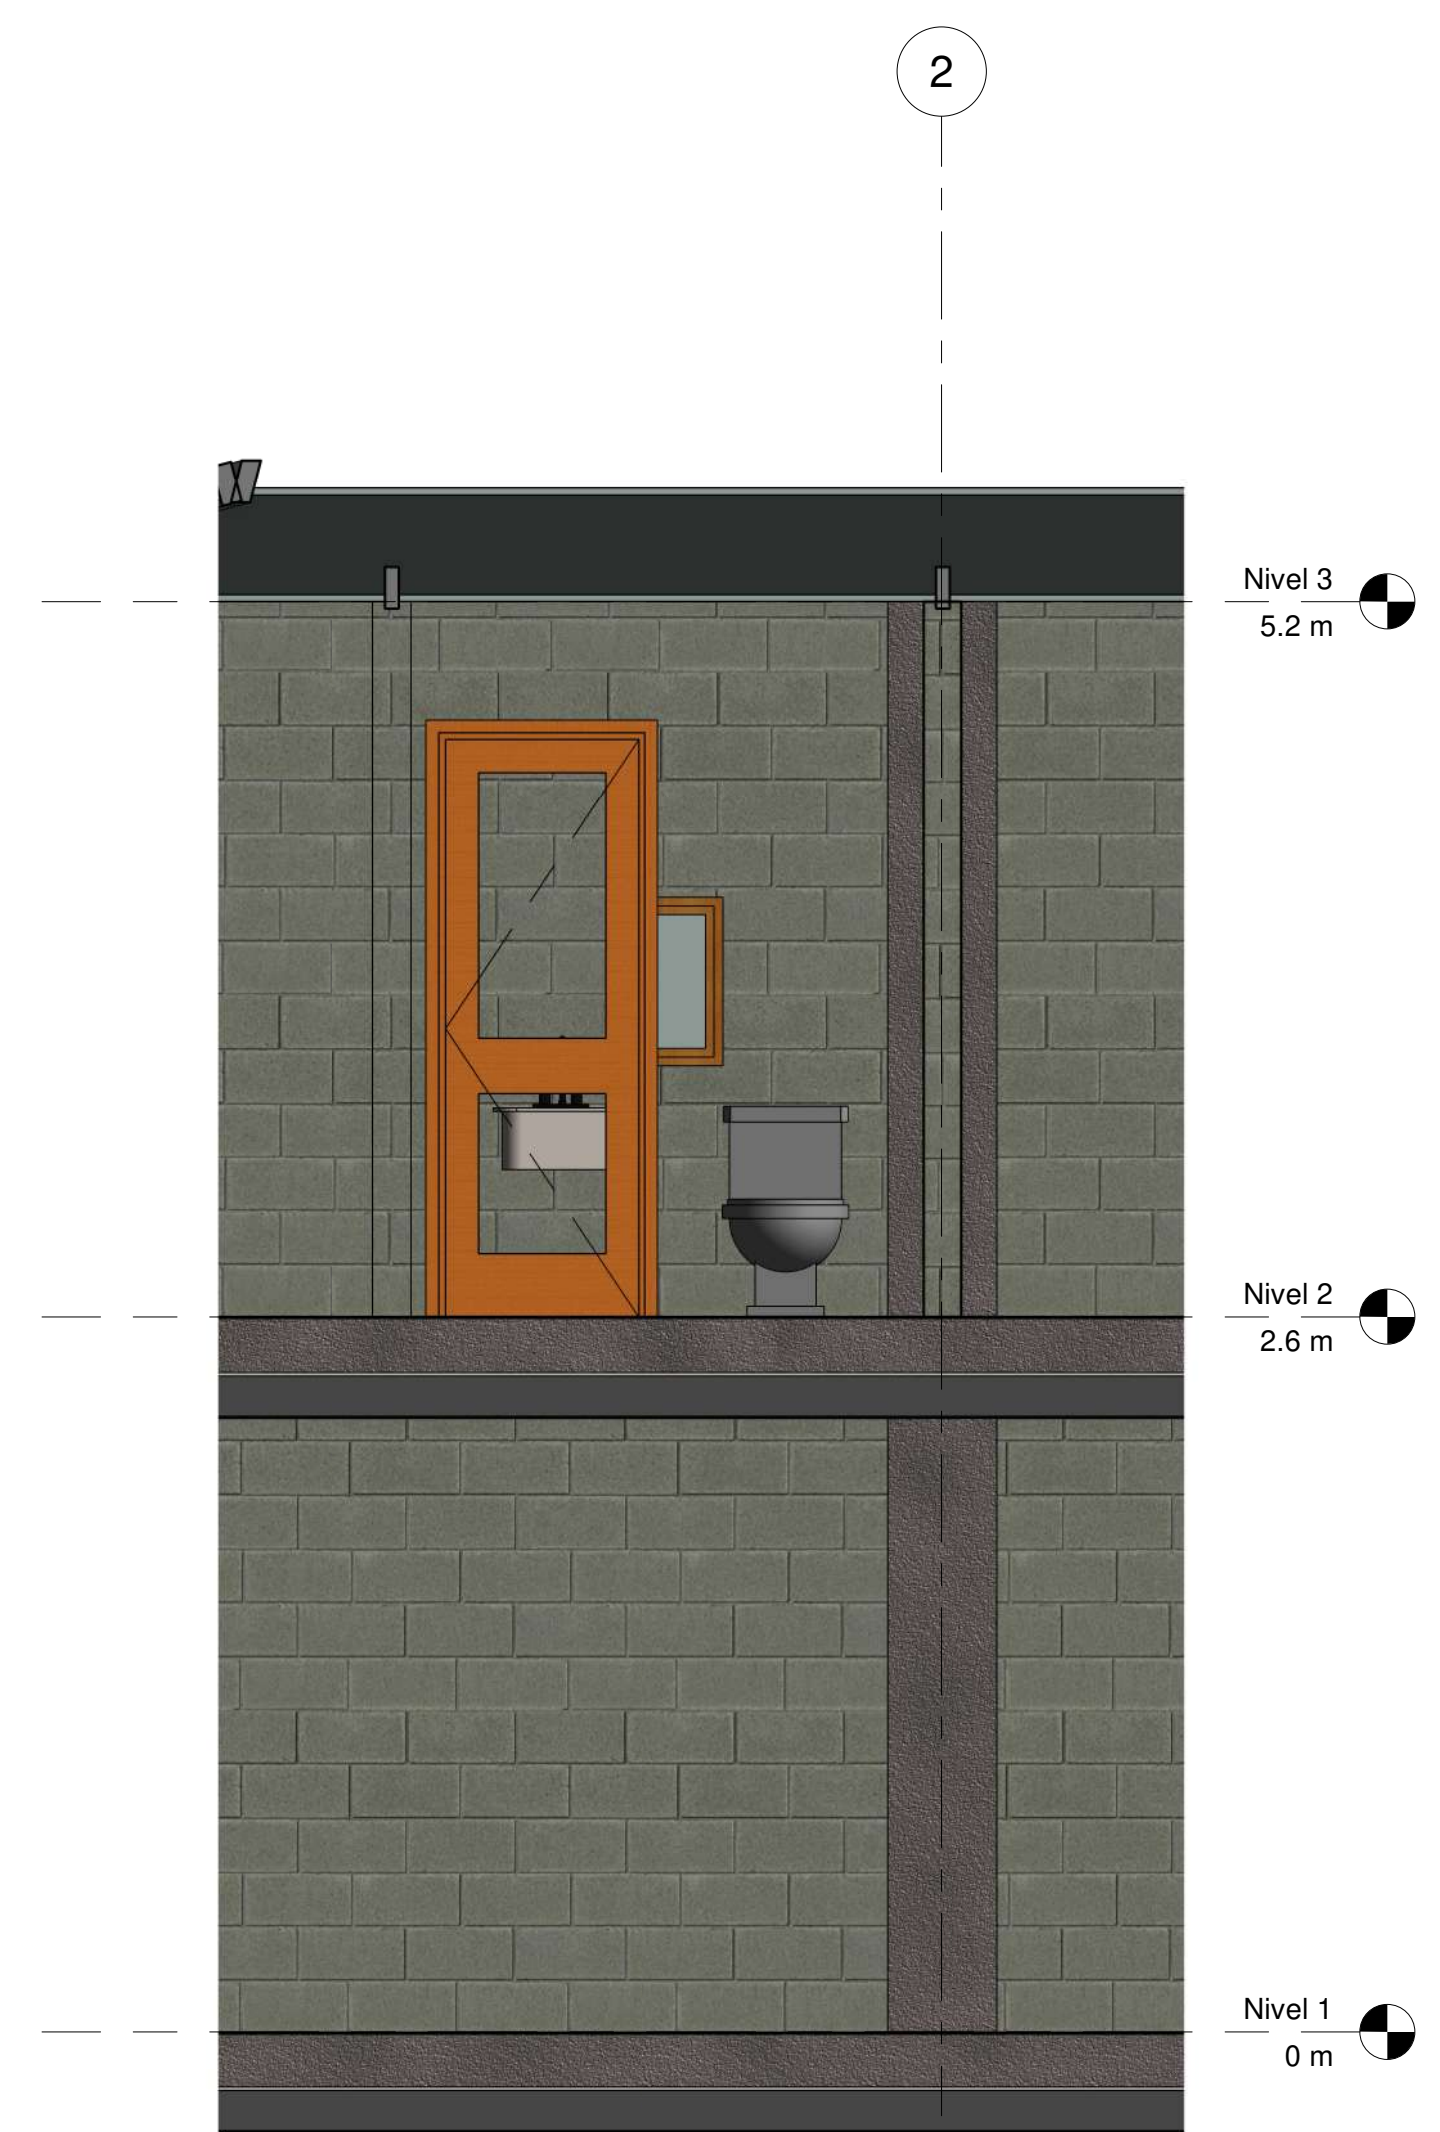





4 Alzado Baño
1 : 25

CONTIENE:
Plano Edificación Lavandería

UBICACIÓN:
Villa Campestre
Bosques De Florencia

ELABORÓ:
John Freddy Gómez Daza

PLANO:
A601

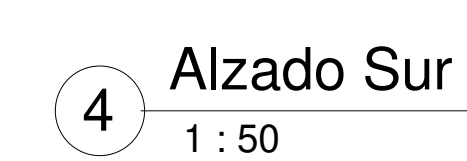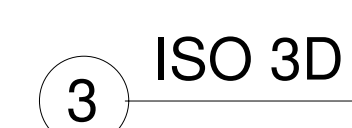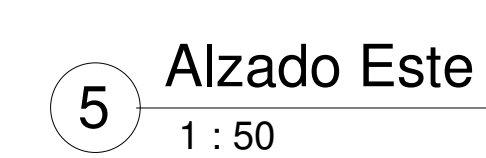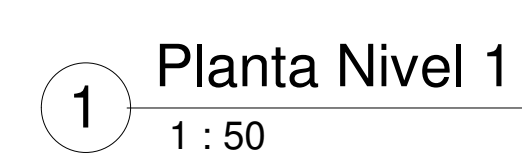


12 Puntos - # Nodo


LM6 Etiqueta Aparato Sanitario

3/4" Φ Diámetro Tubería PVC


A602

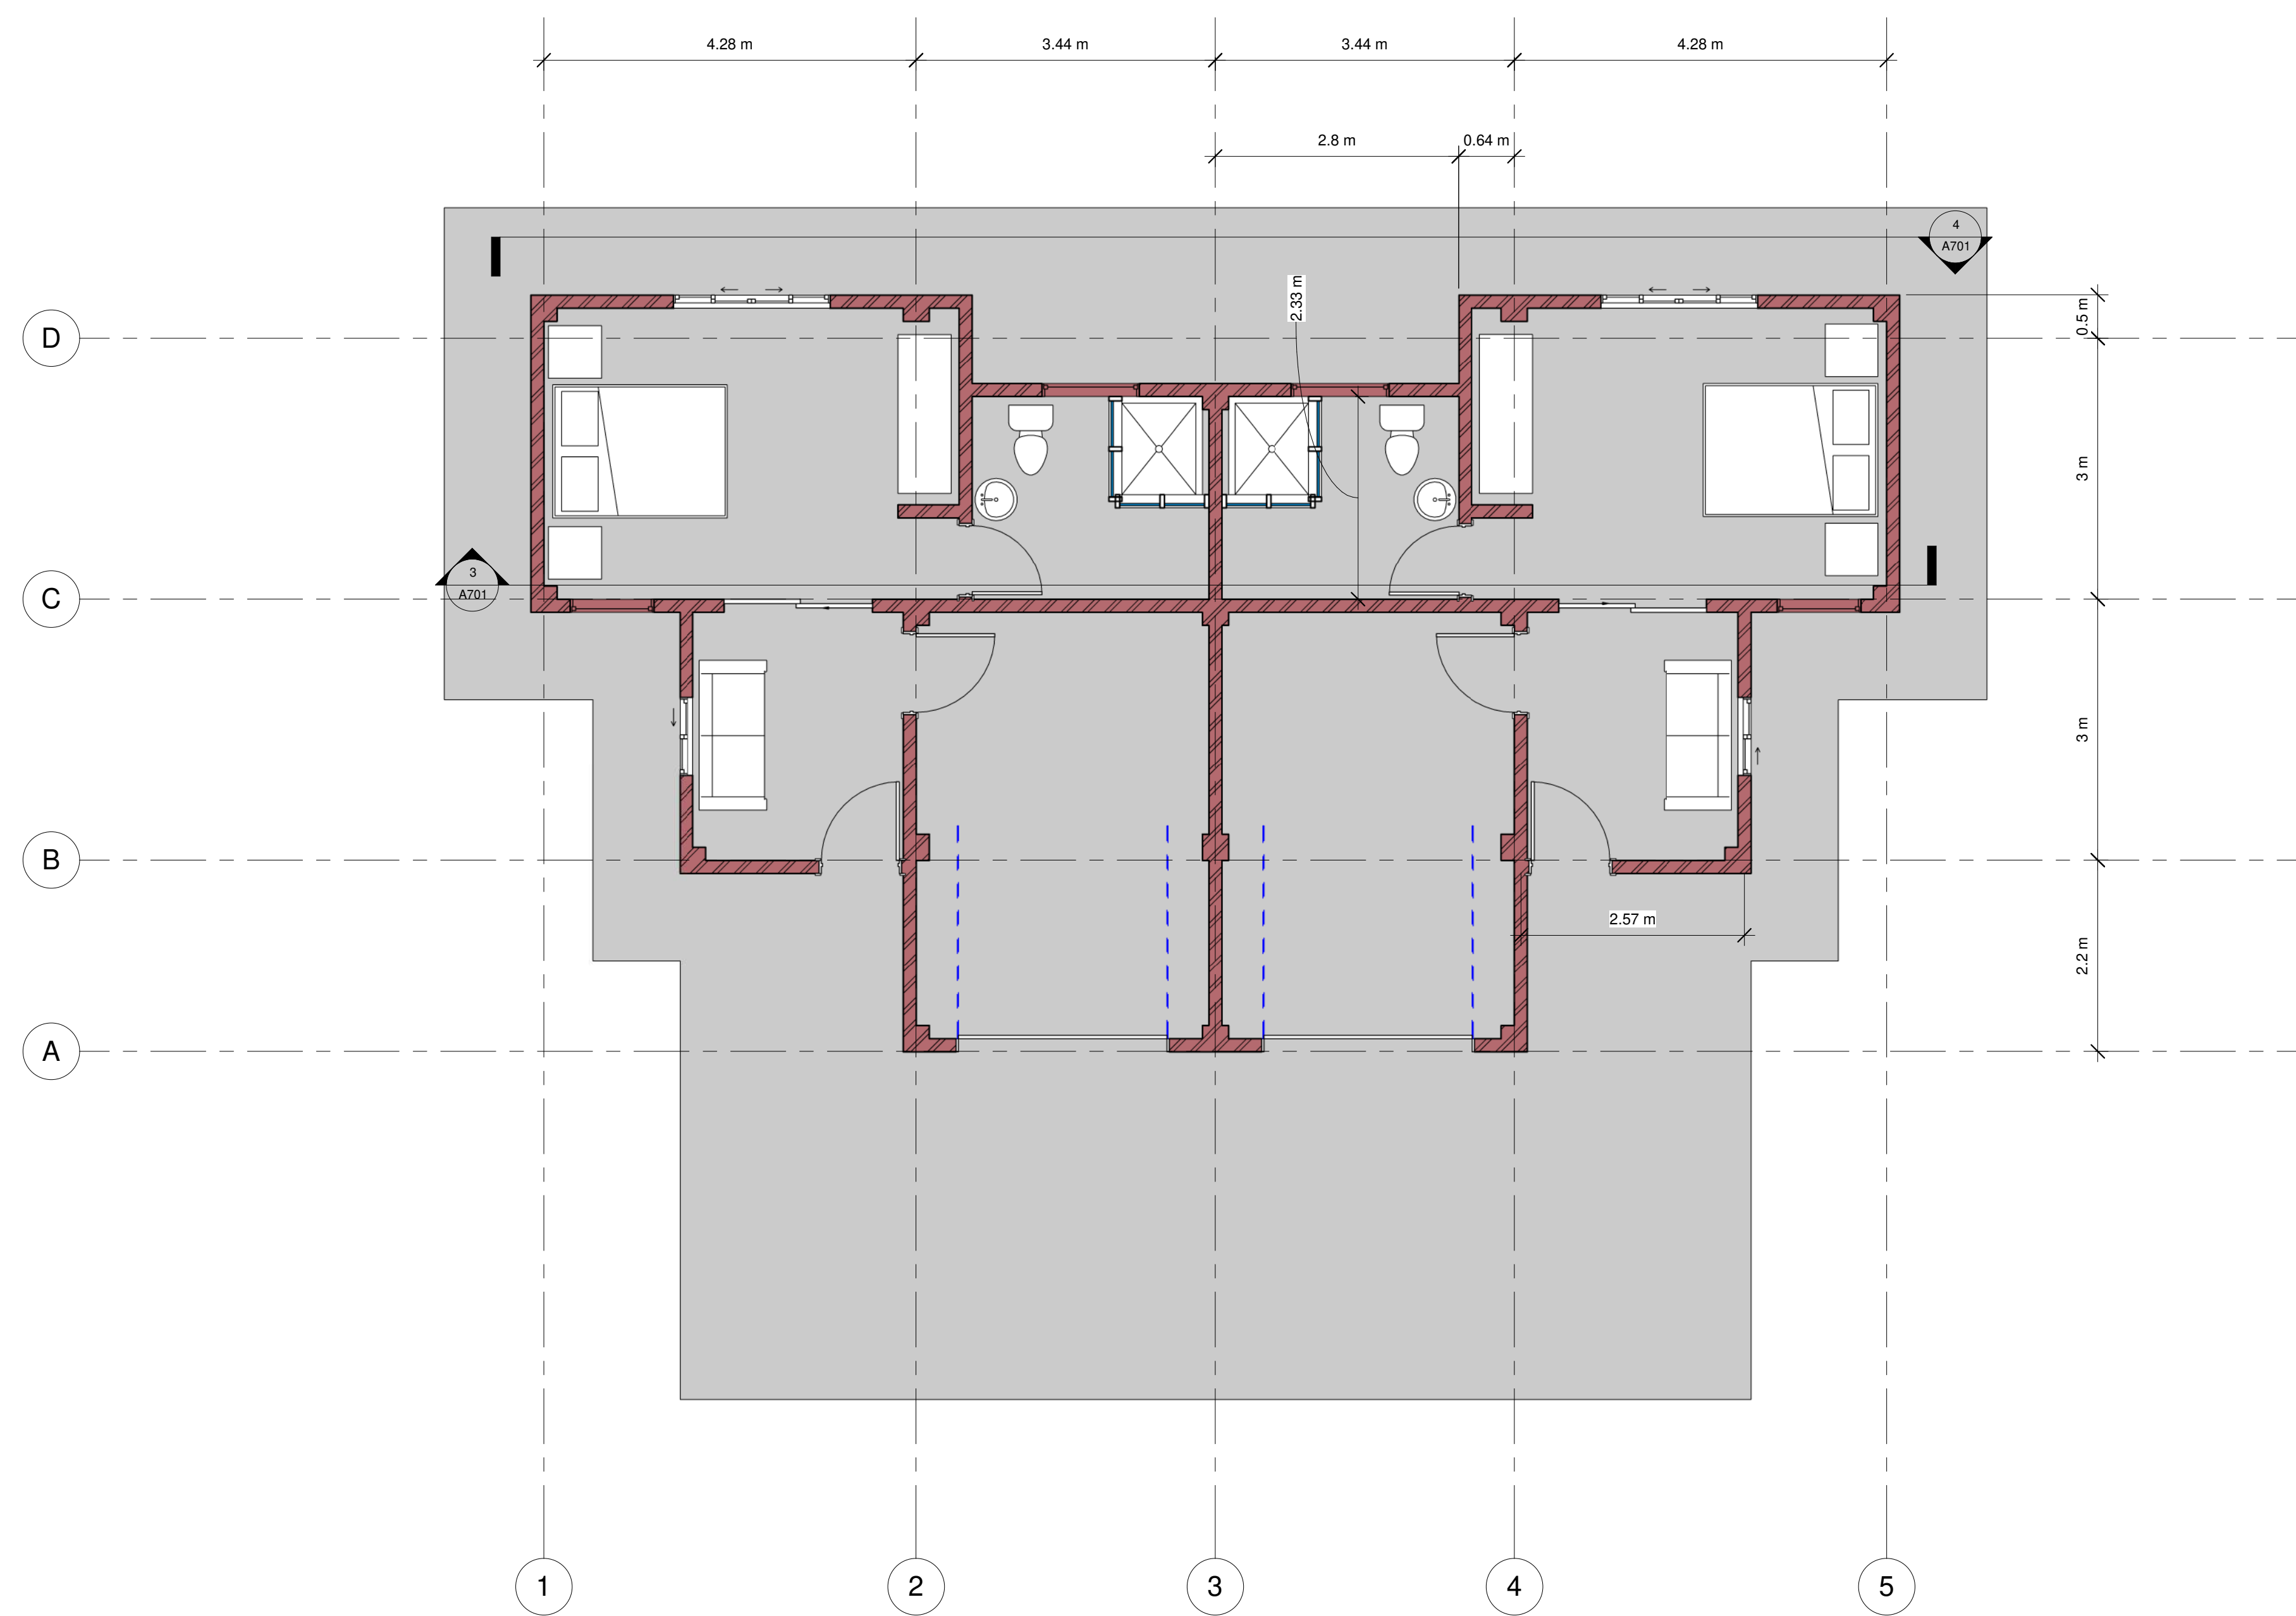


1 Planta Nupciales
1 : 50

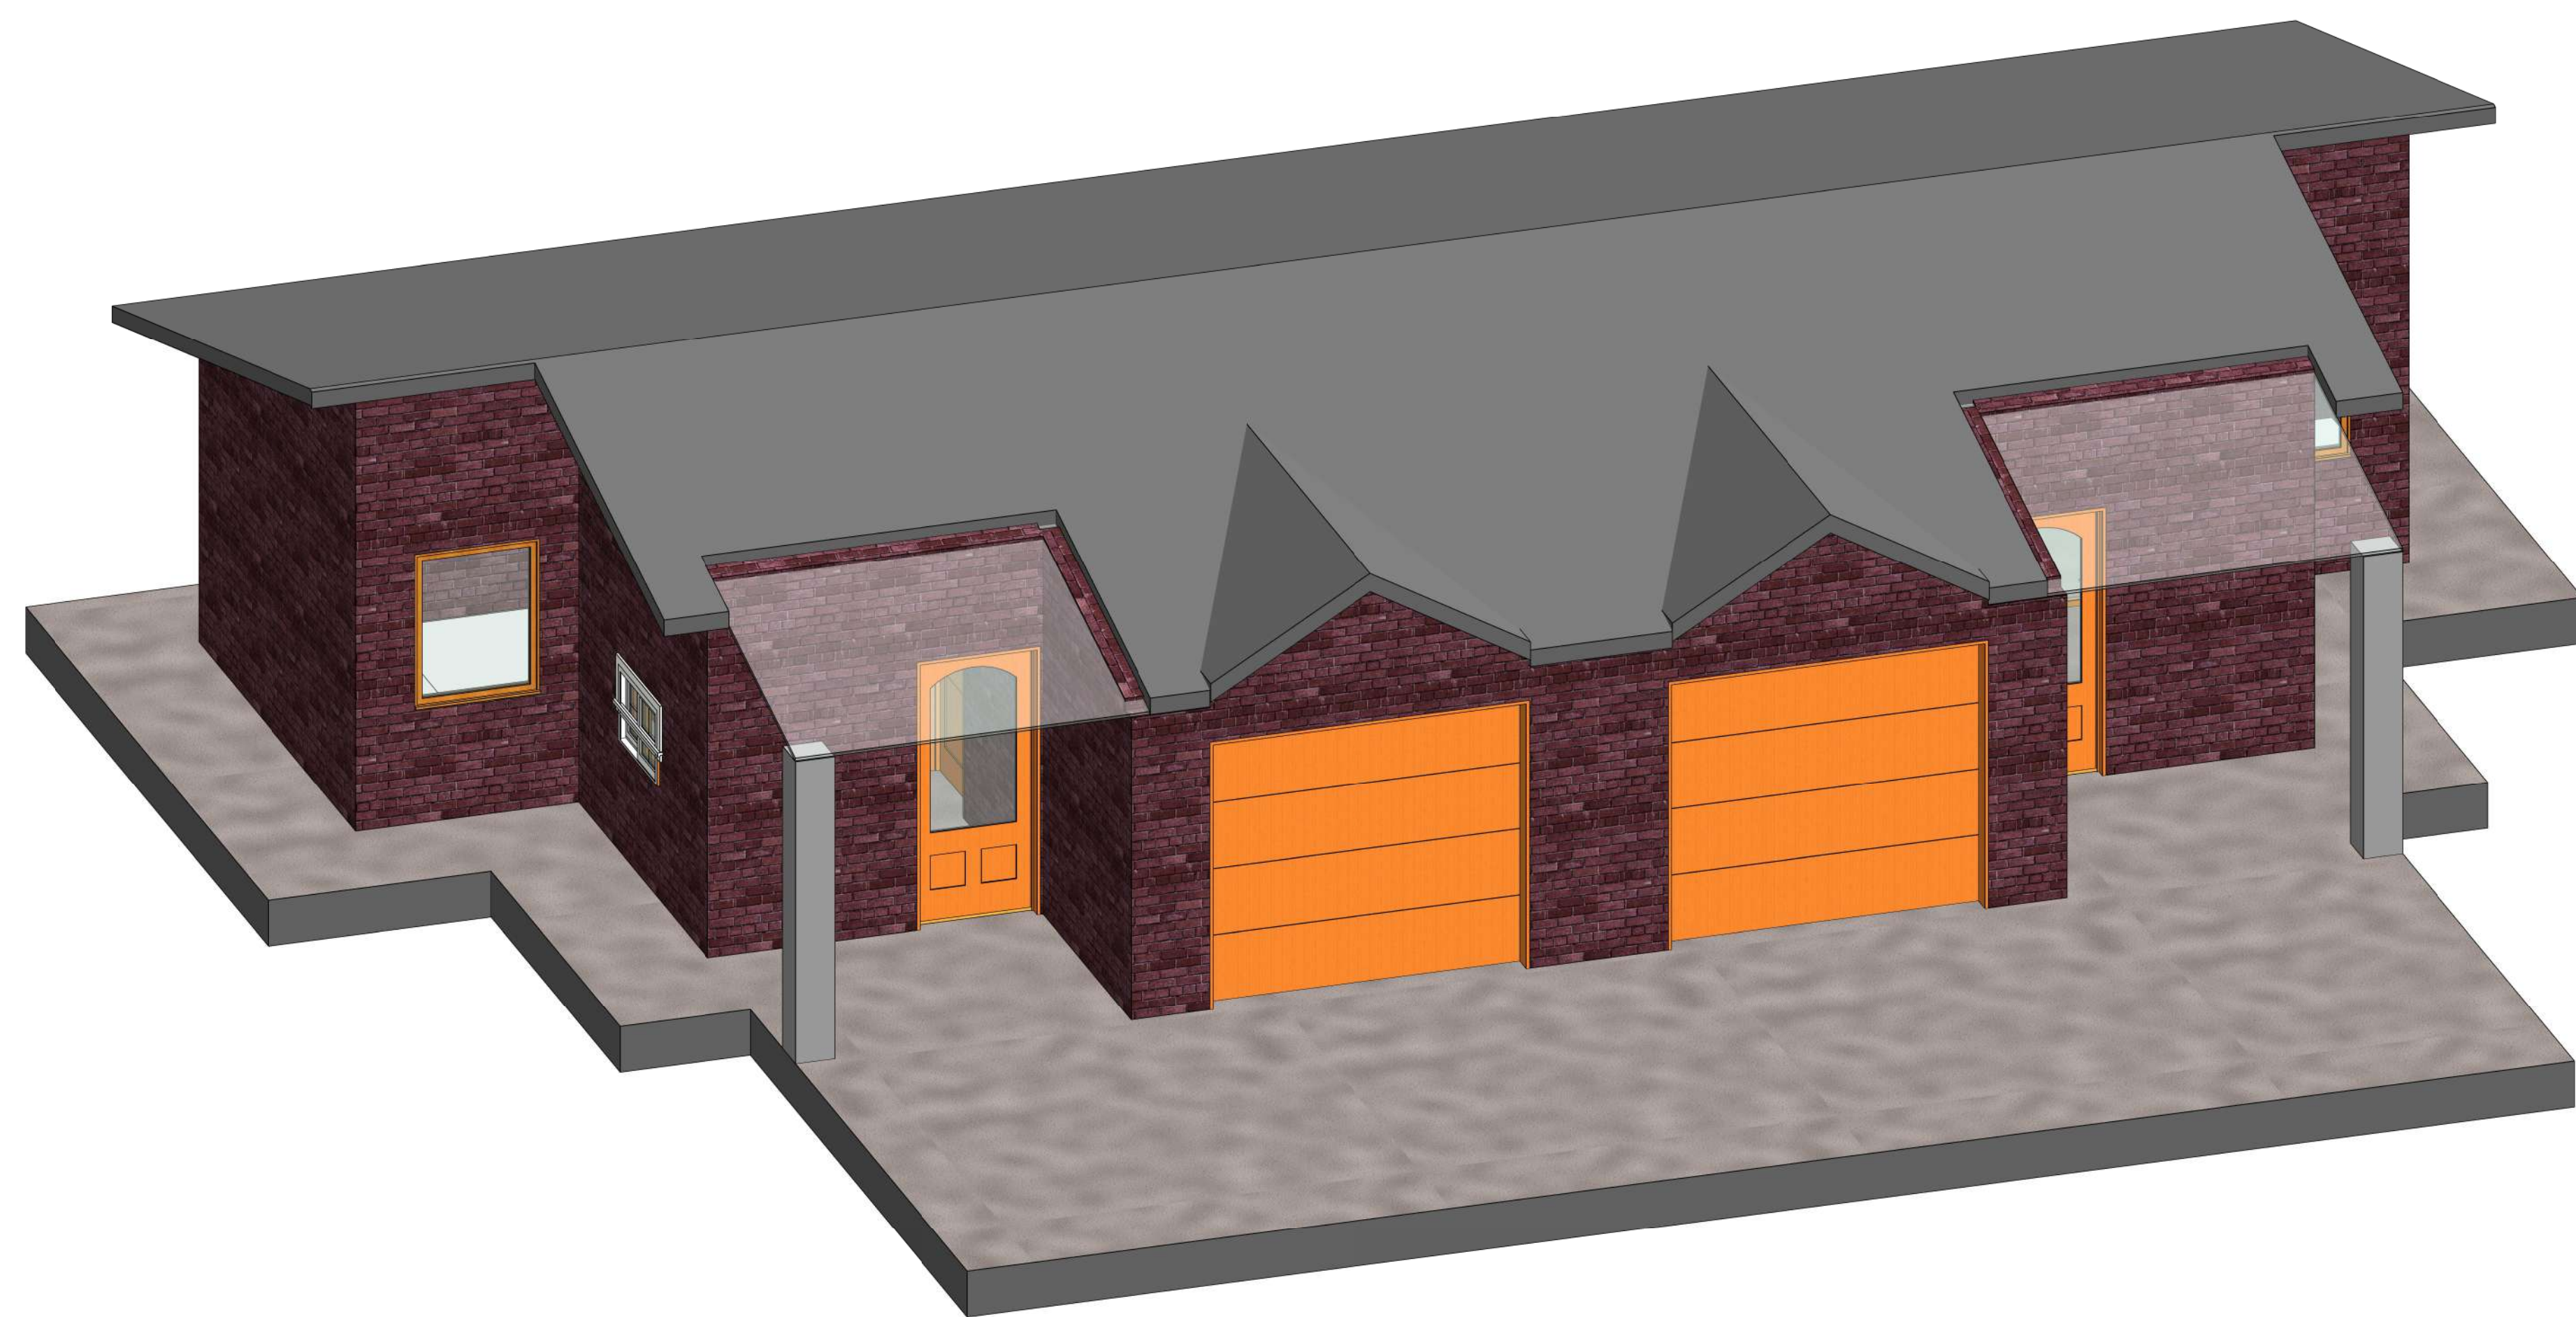

2 ISO 3D

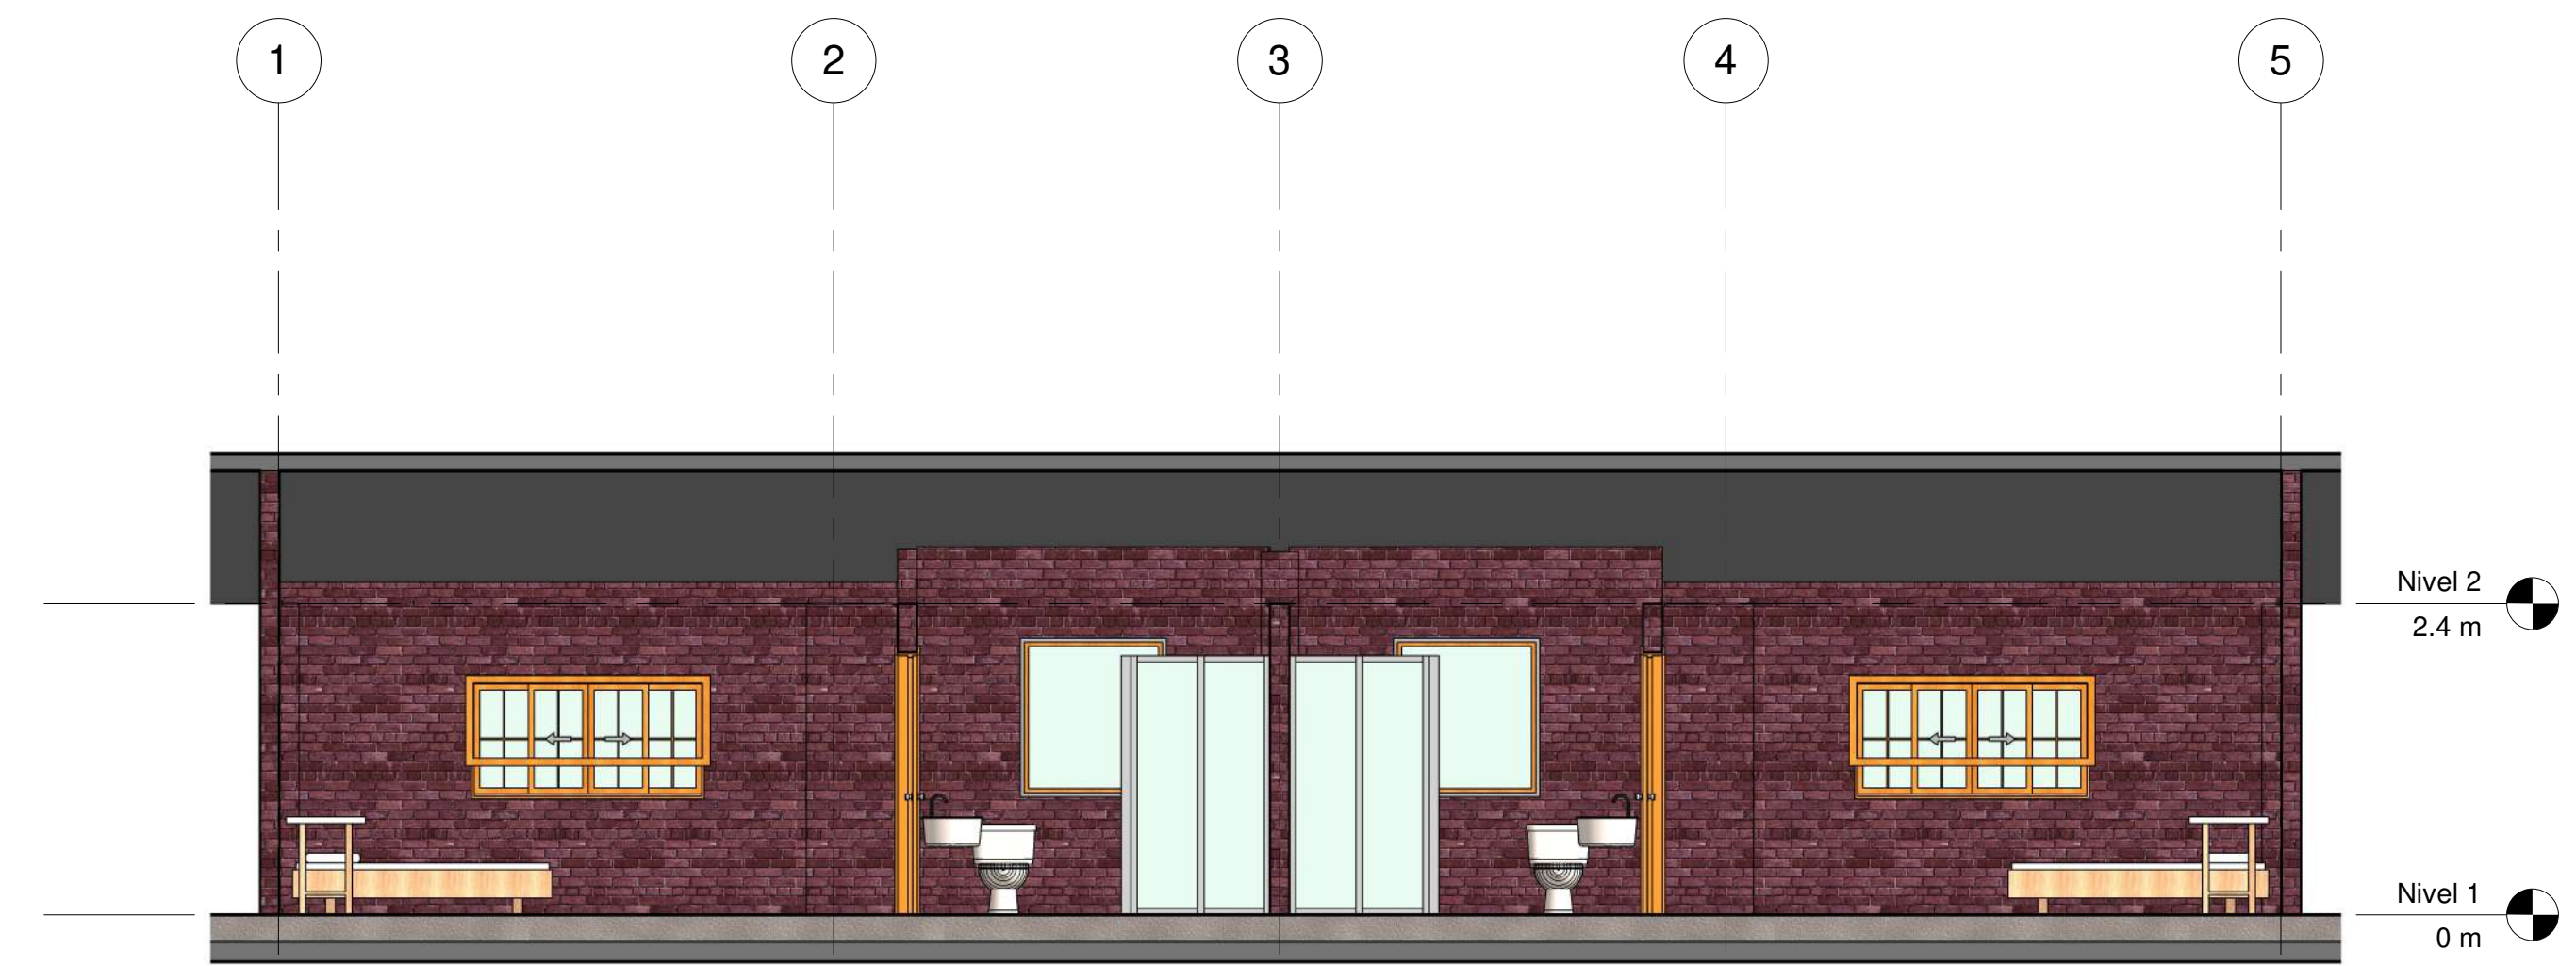

3 Alzado Sur
1 : 50

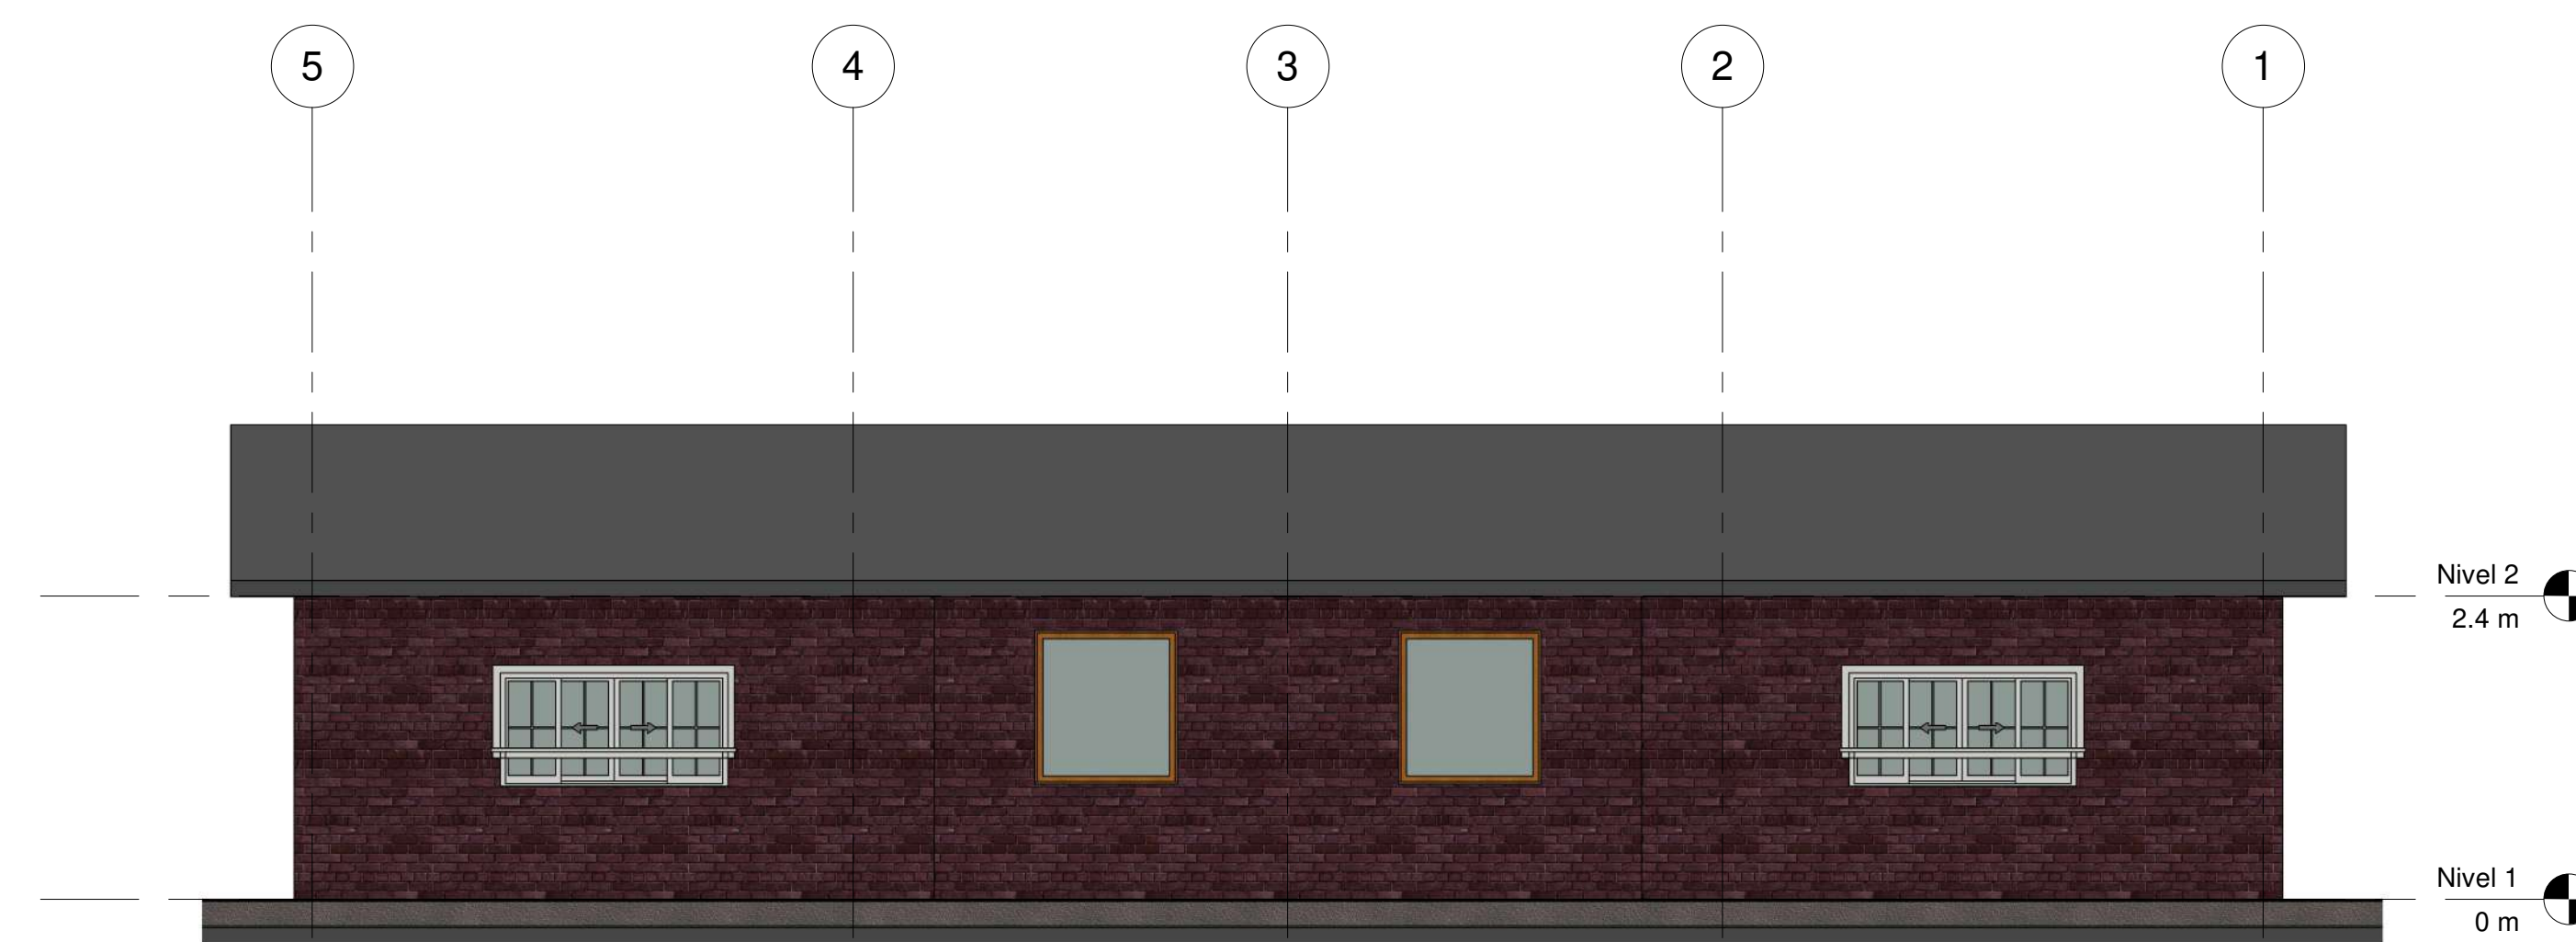

4 Fachada Norte
1 : 50

CONTIENE:

Plano Edificación Nupciales

UBICACIÓN:


Villa Campestre
Bosques De Florencia

ELABORÓ:


John Freddy Gómez Daza

PLANO:


A701

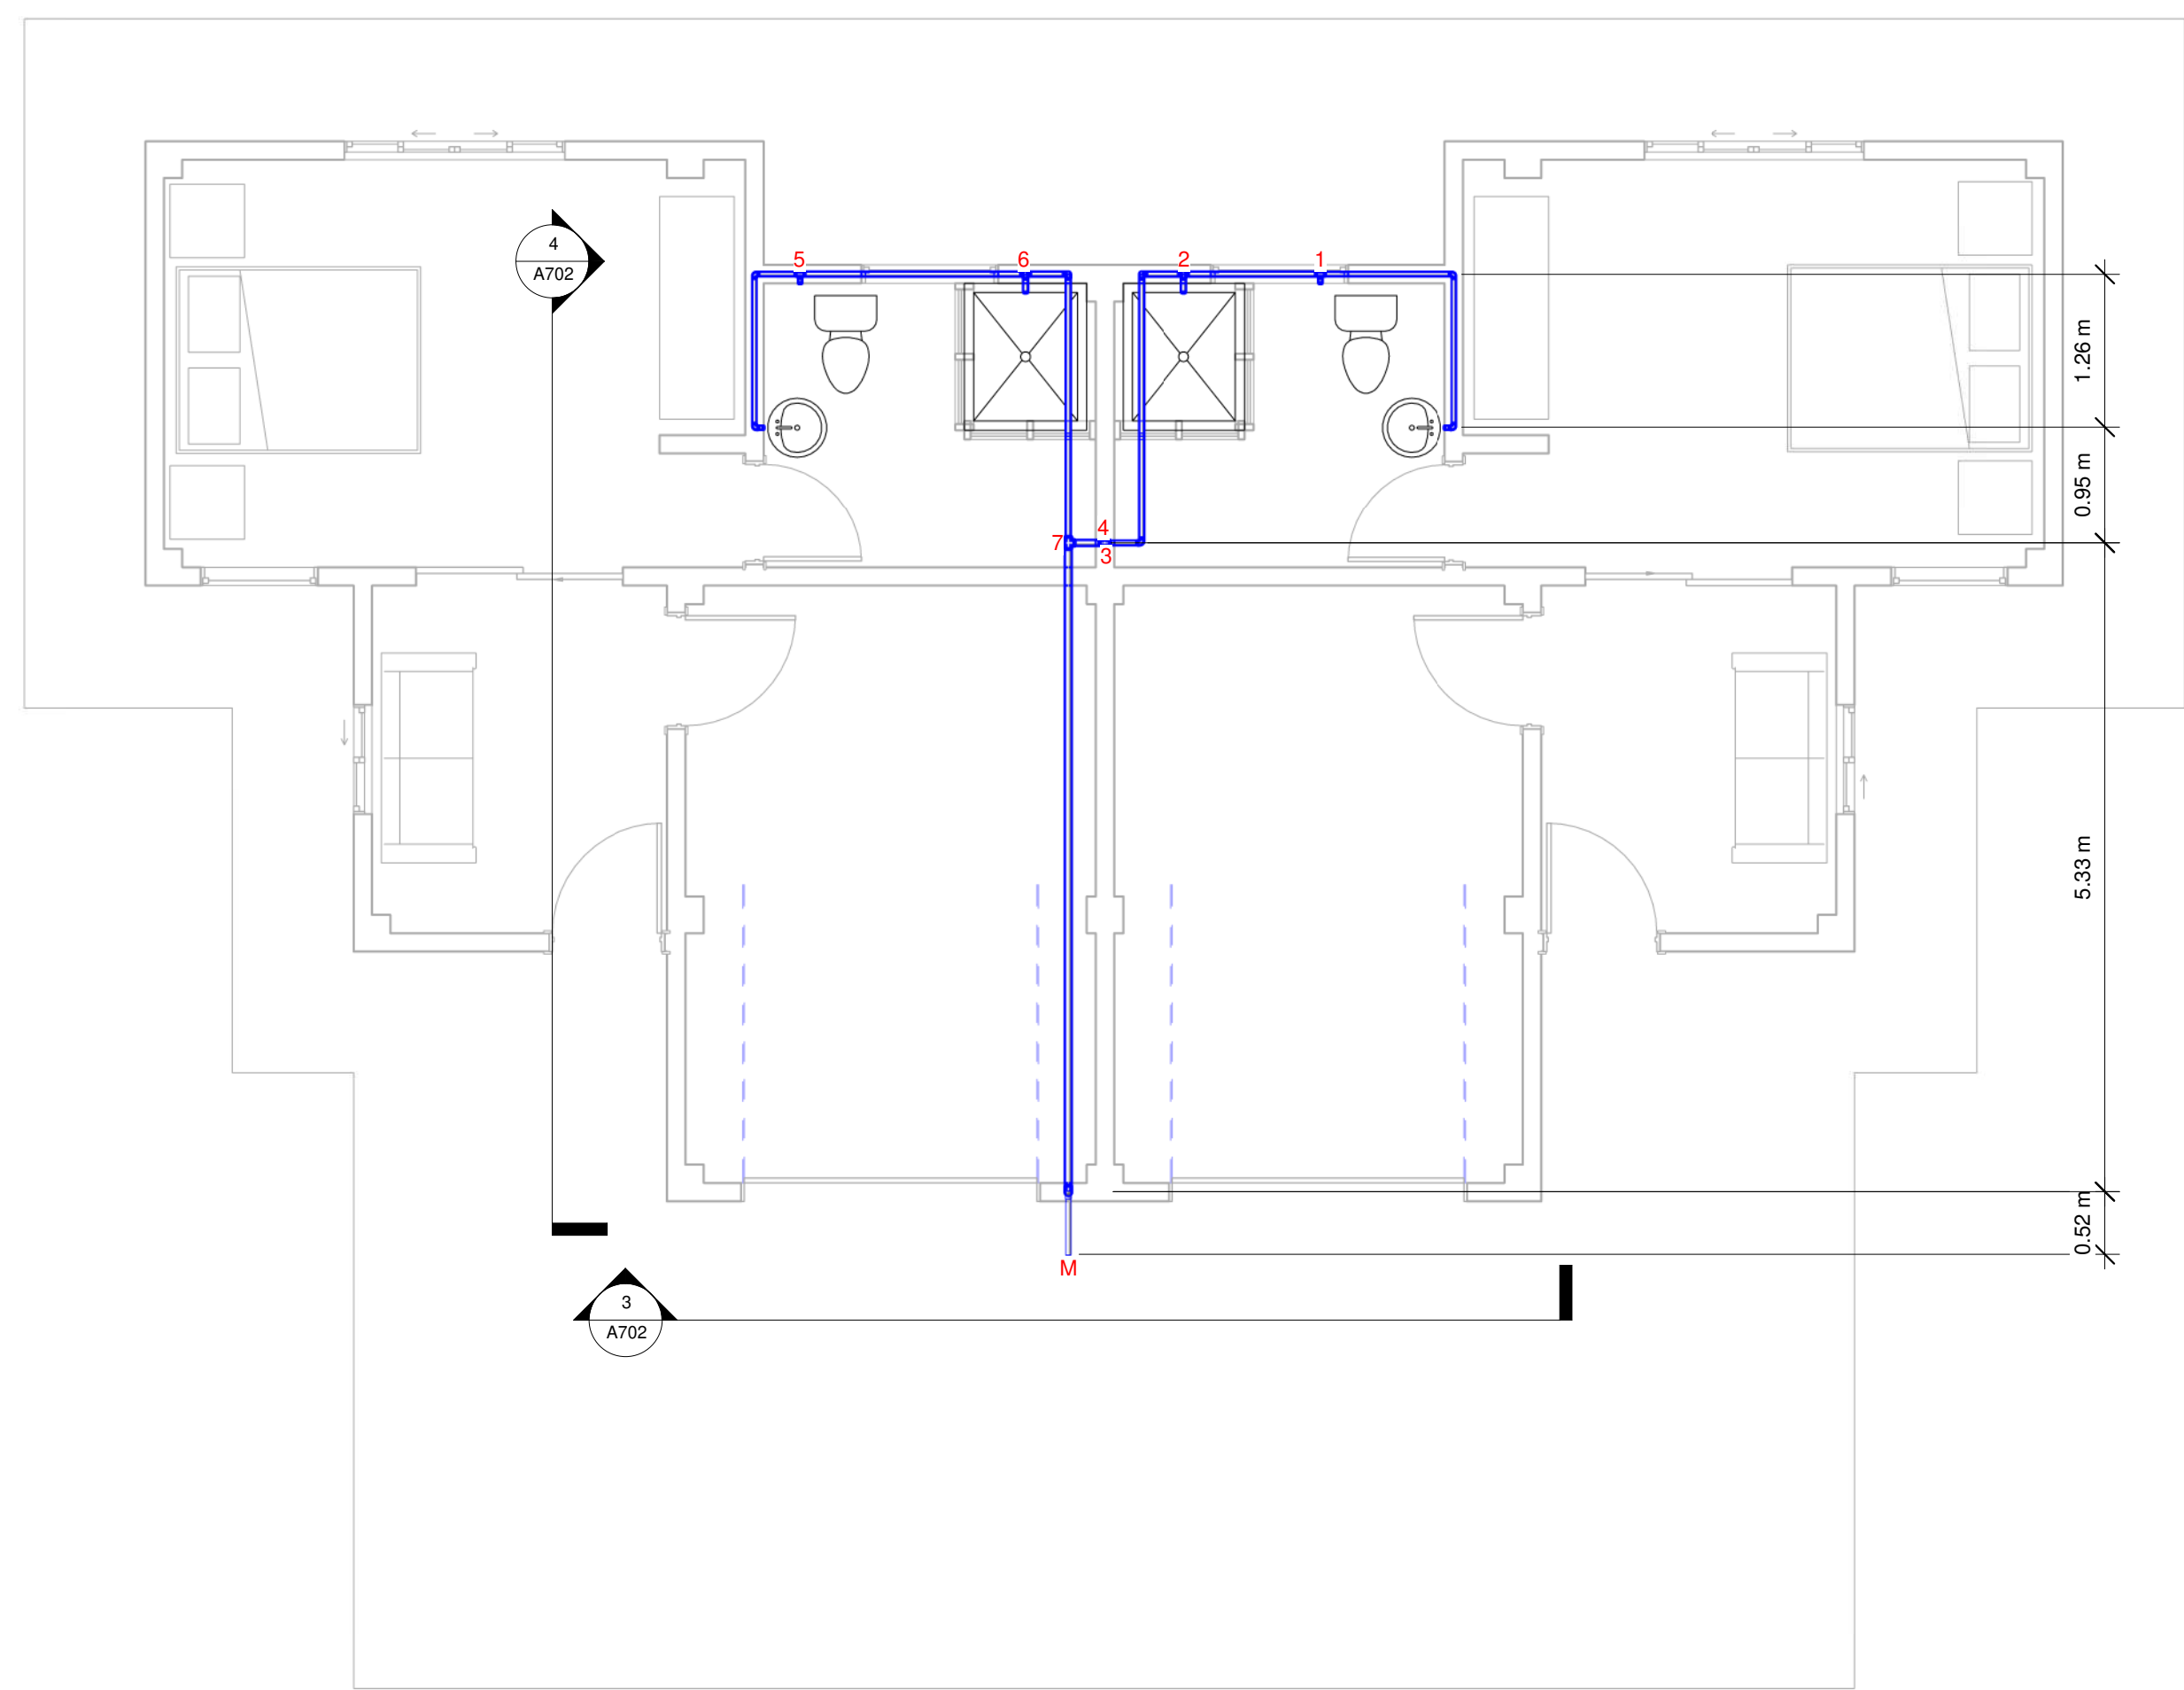


2 Planta Nupciales
1 : 50

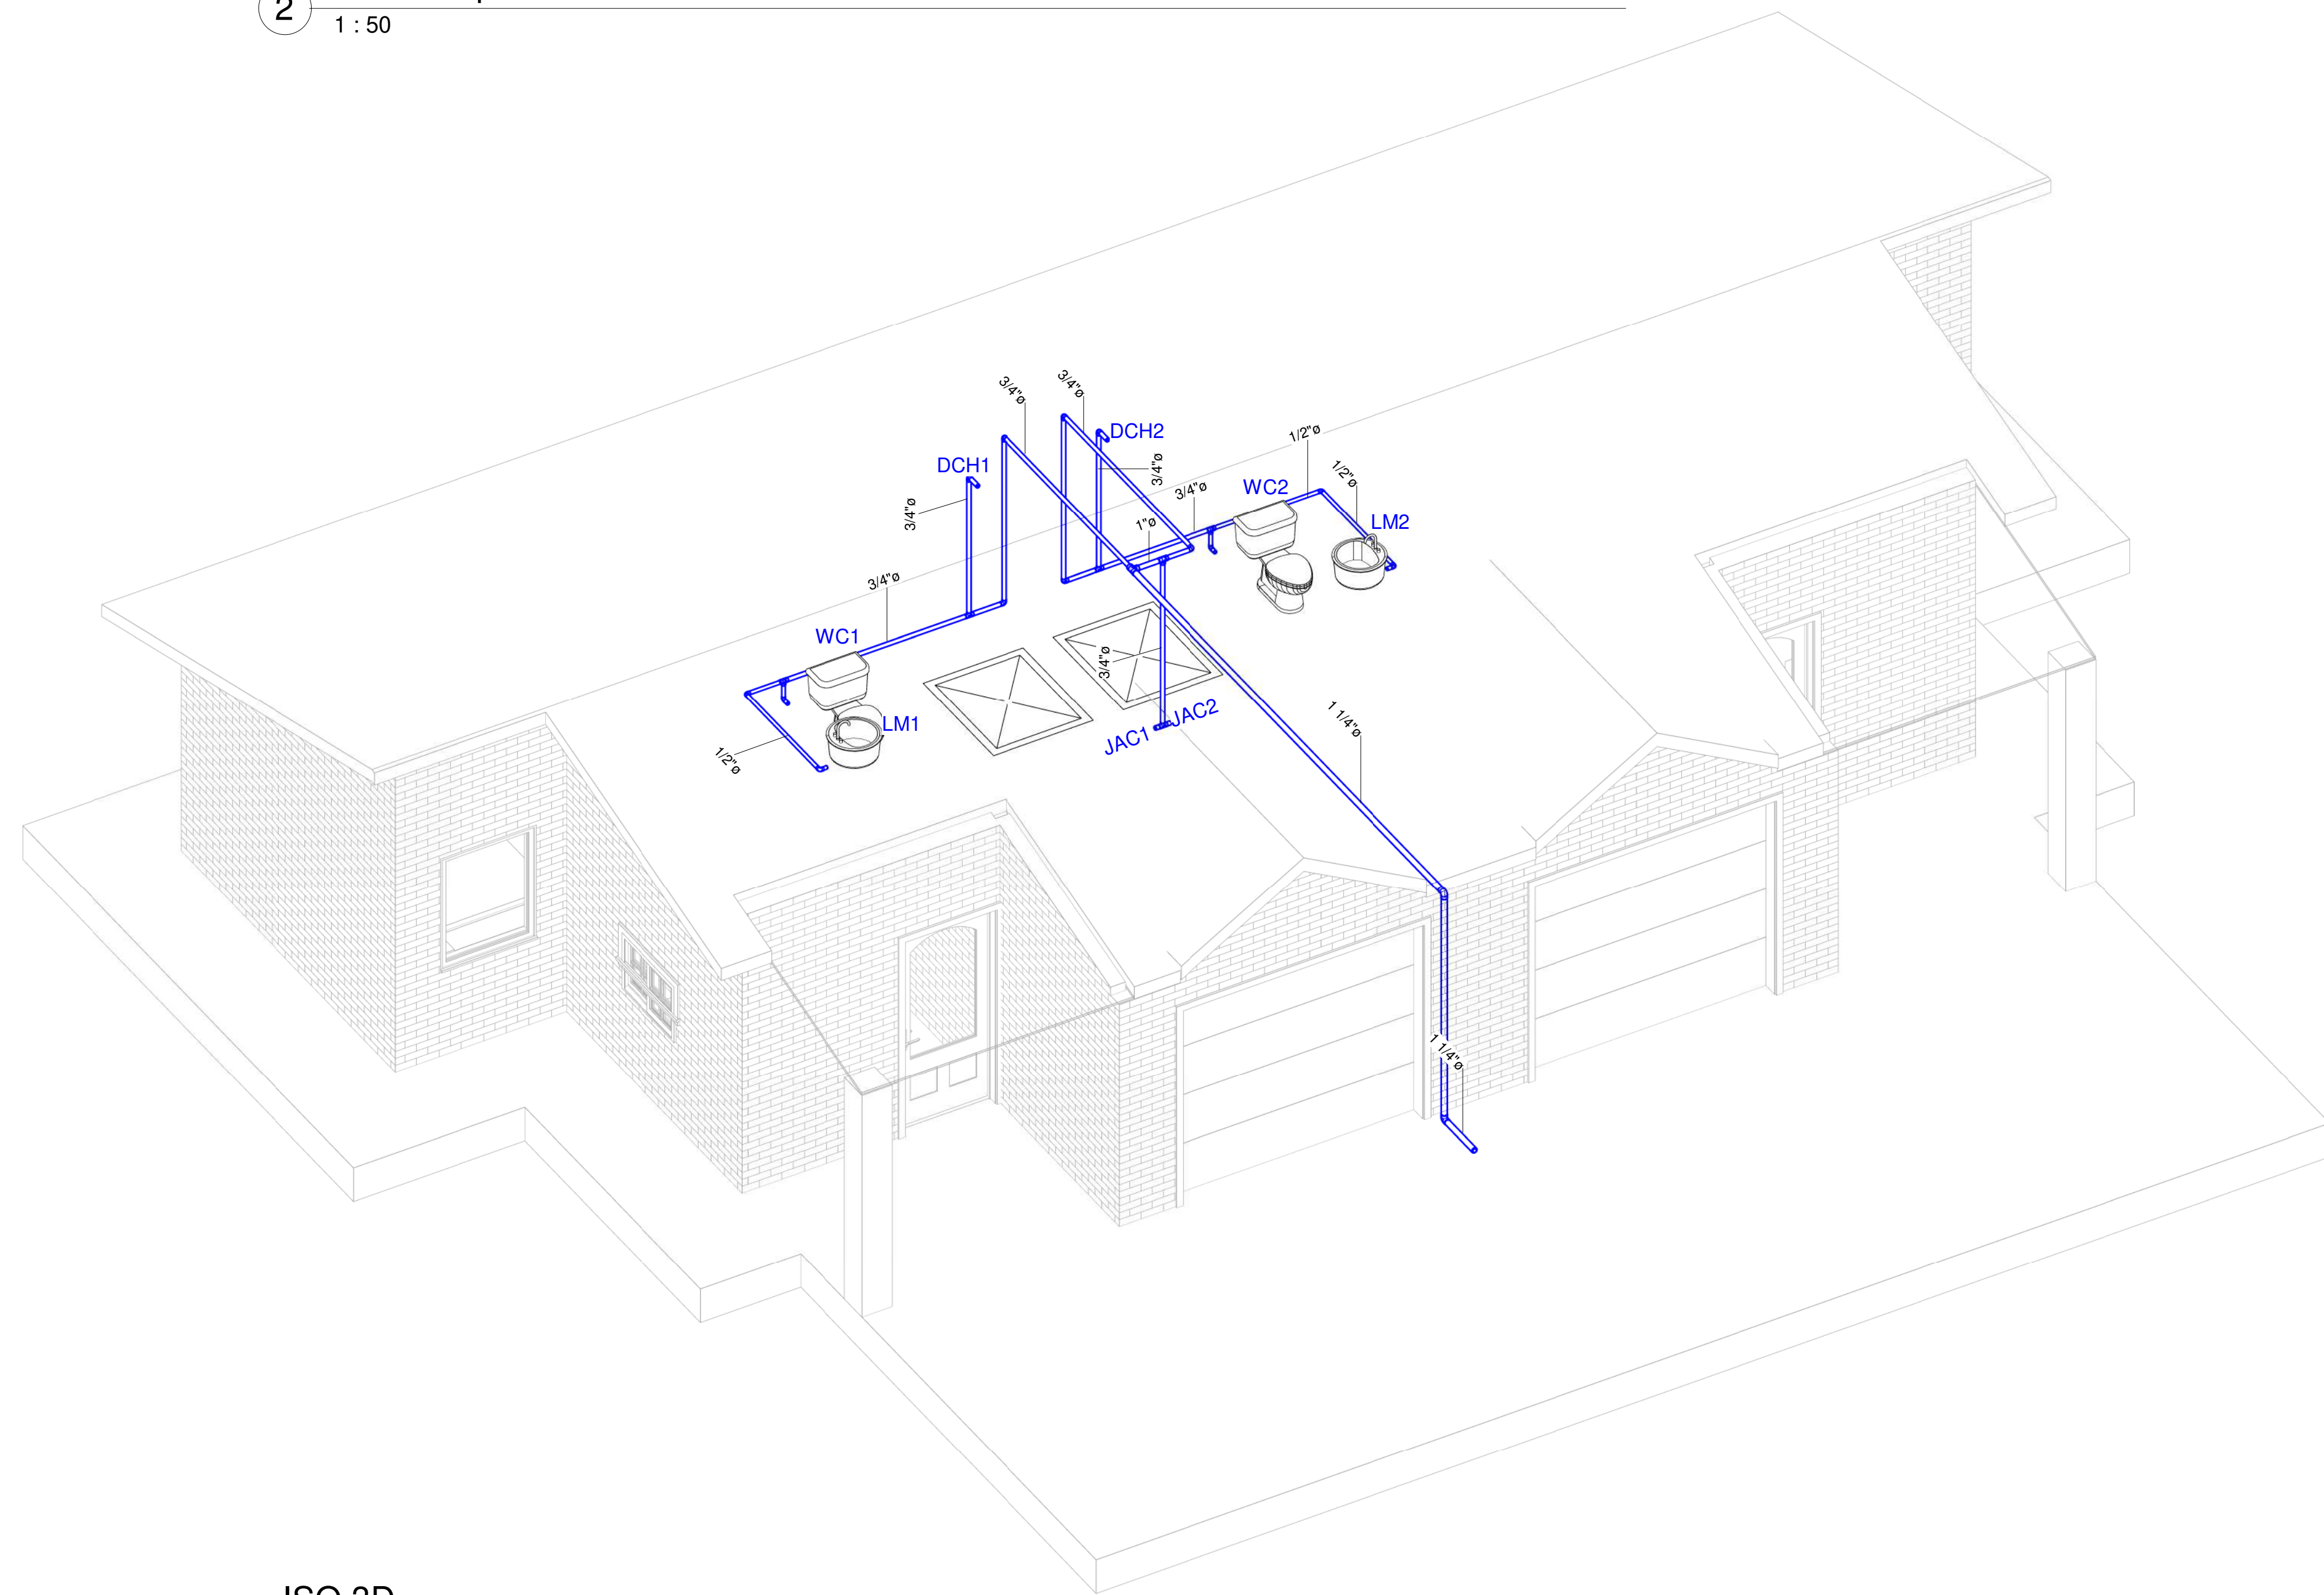

1 ISO 3D

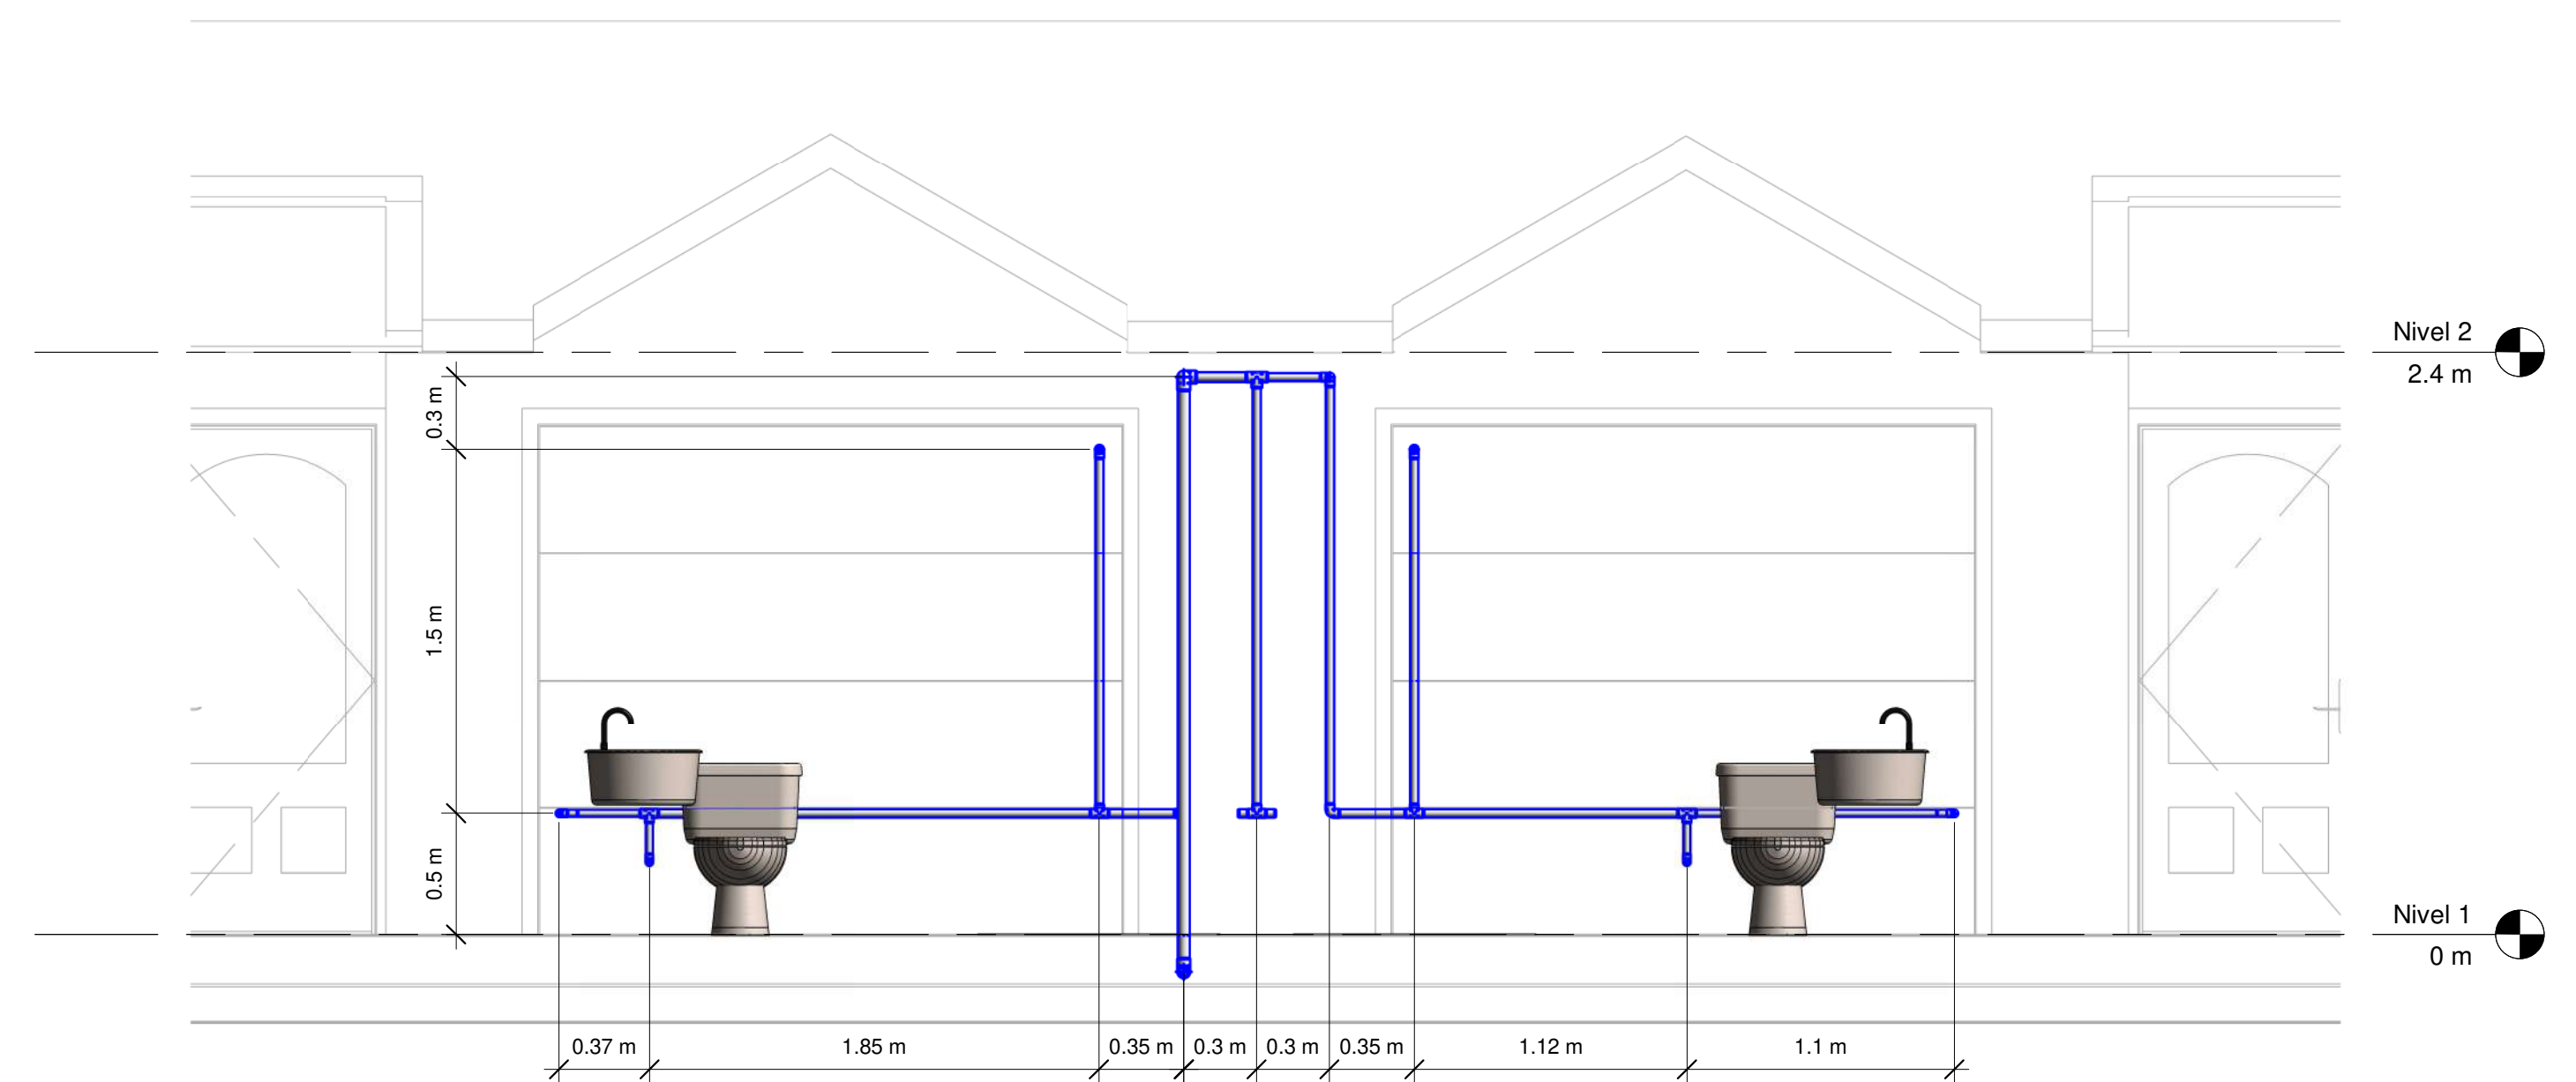

3 Alzado Sur
1 : 25

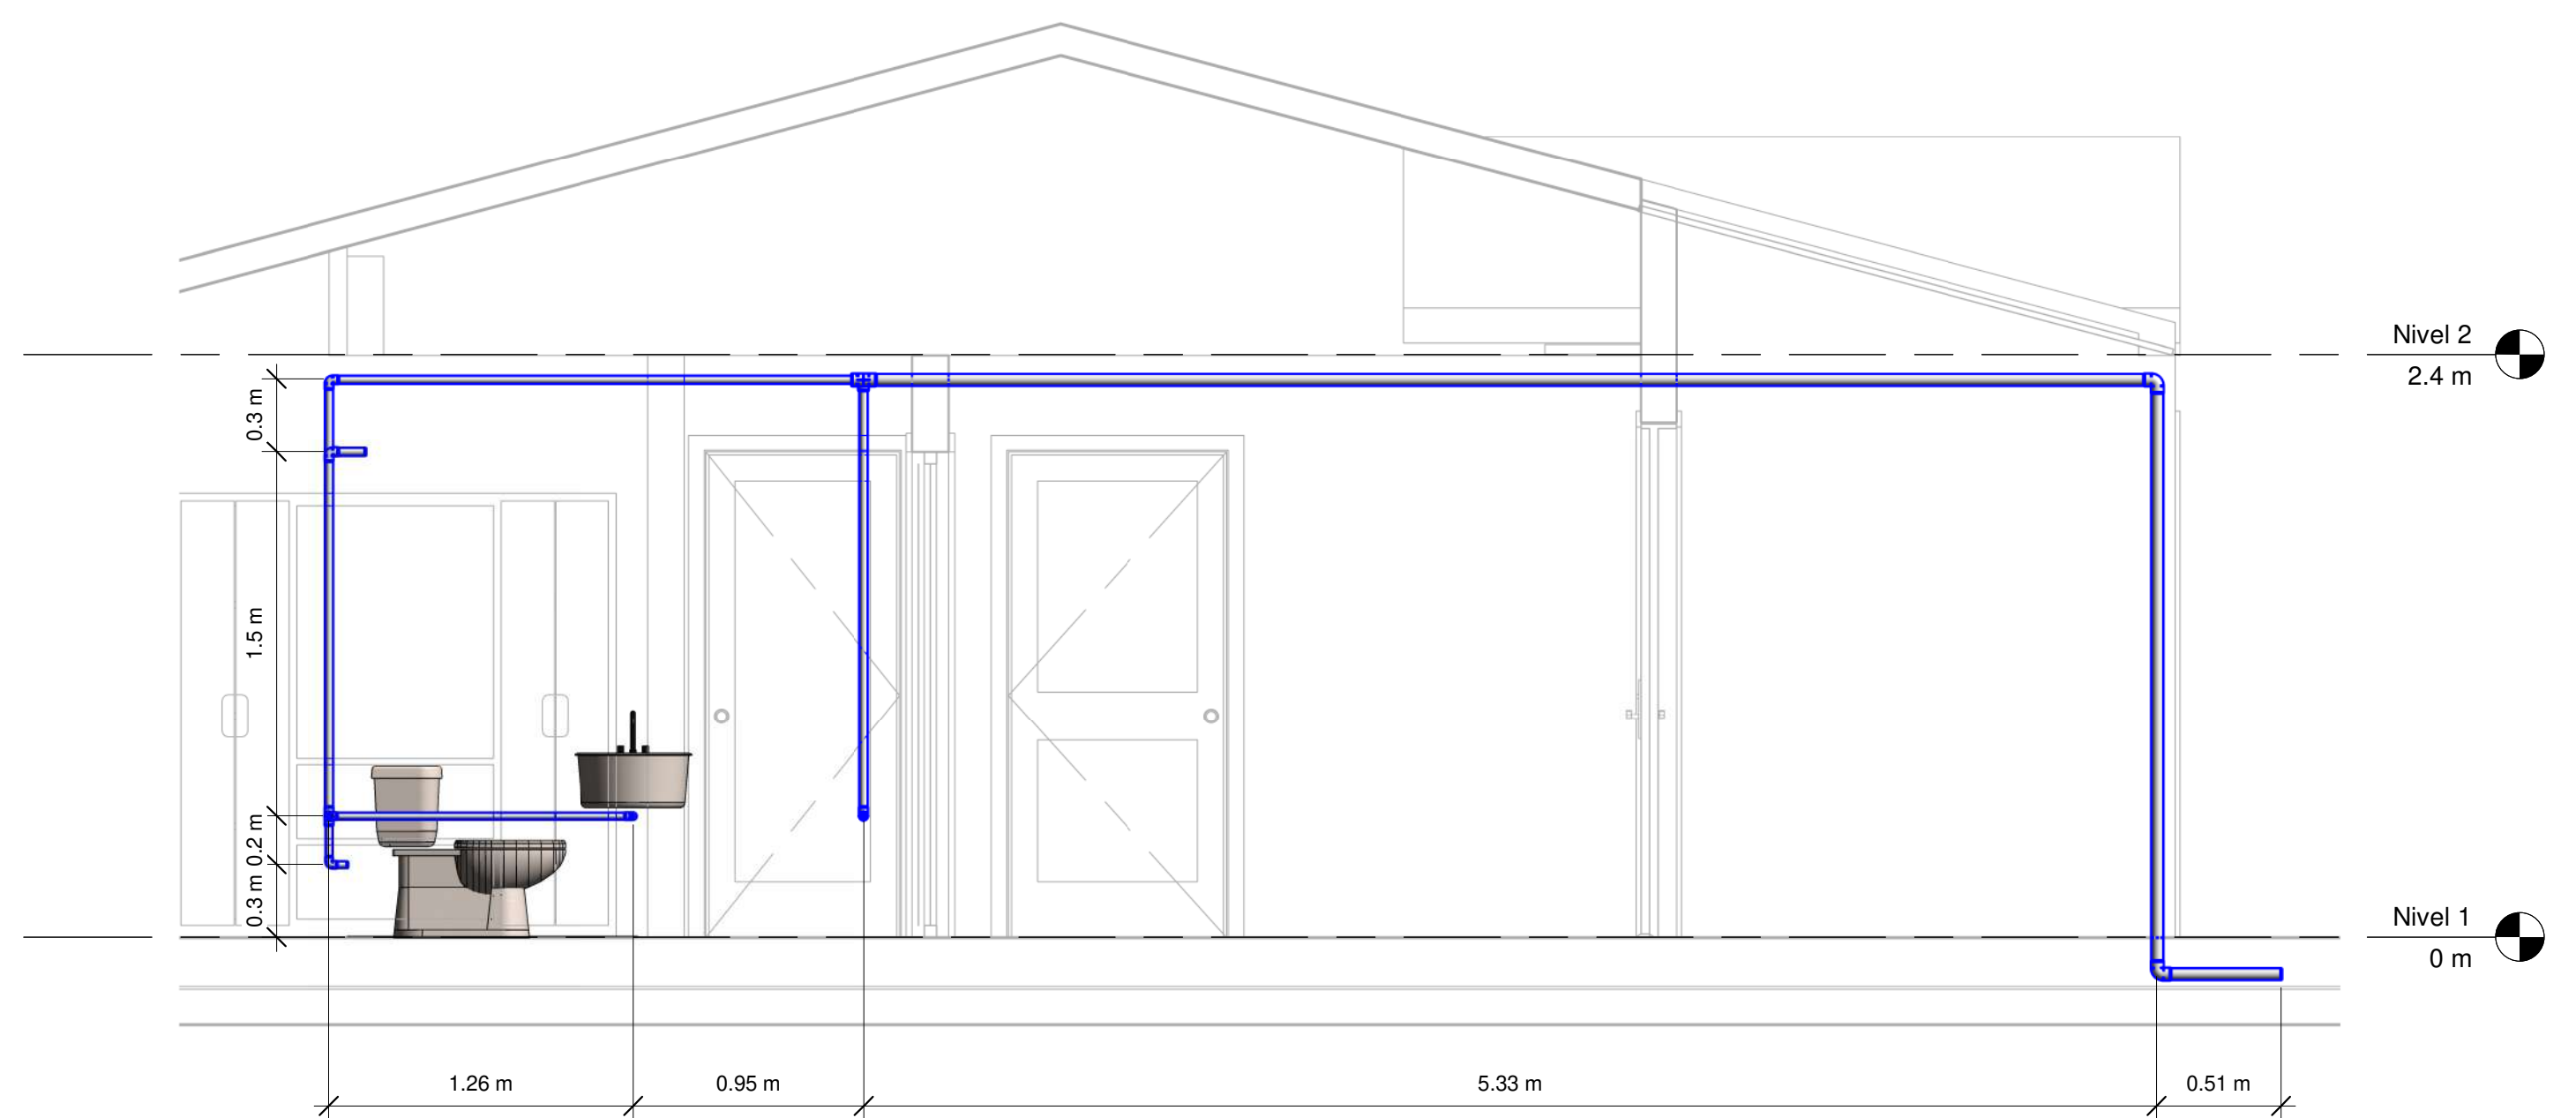

4 Alzado Oeste
1 : 25

CONVENCIONES:

- 12 Puntos - # Nodo
- LM6 Etiqueta Aparato Sanitario
- 3/4" Ø Diámetro Tubería PVC

CONTIENE:

Redes Internas De Agua
Potable Edificación Nupciales

UBICACIÓN:


Villa Campestre
Bosques De Florencia

ELABORÓ:

John Freddy Gómez Daza

PLANO:


A702

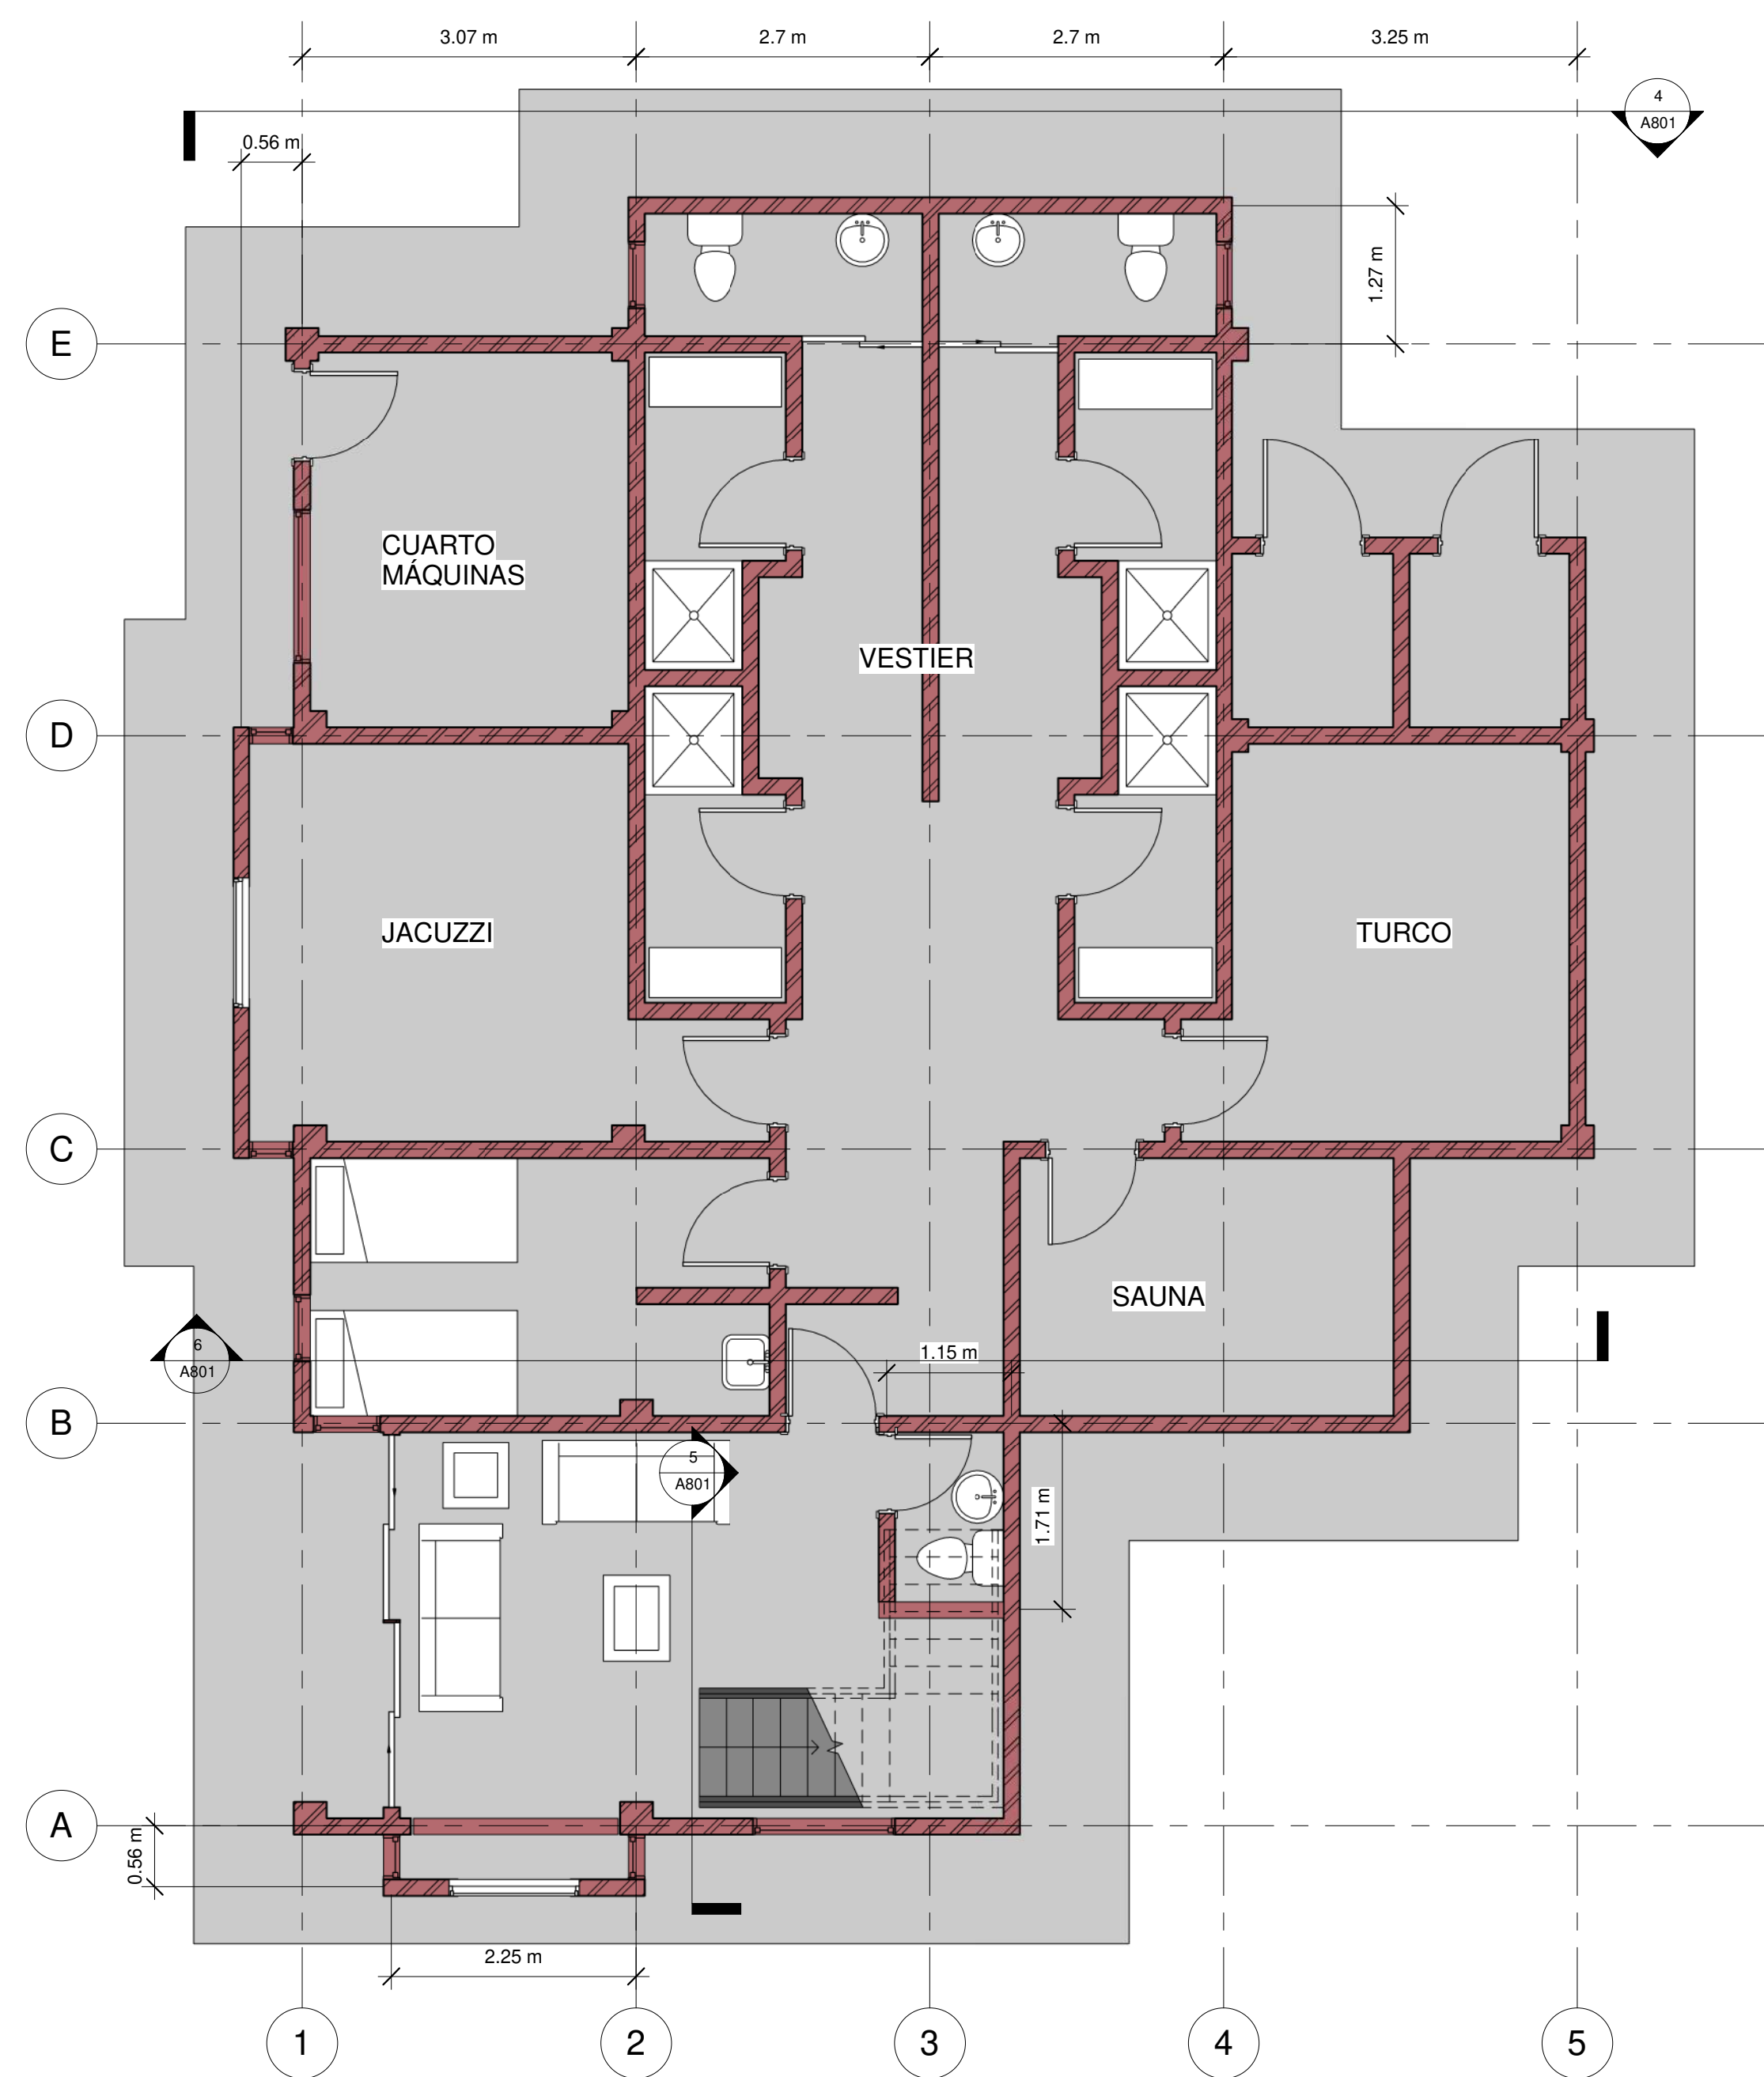

1 Planta Nivel 1
1 : 50




2 Planta Nivel 2
1 : 50

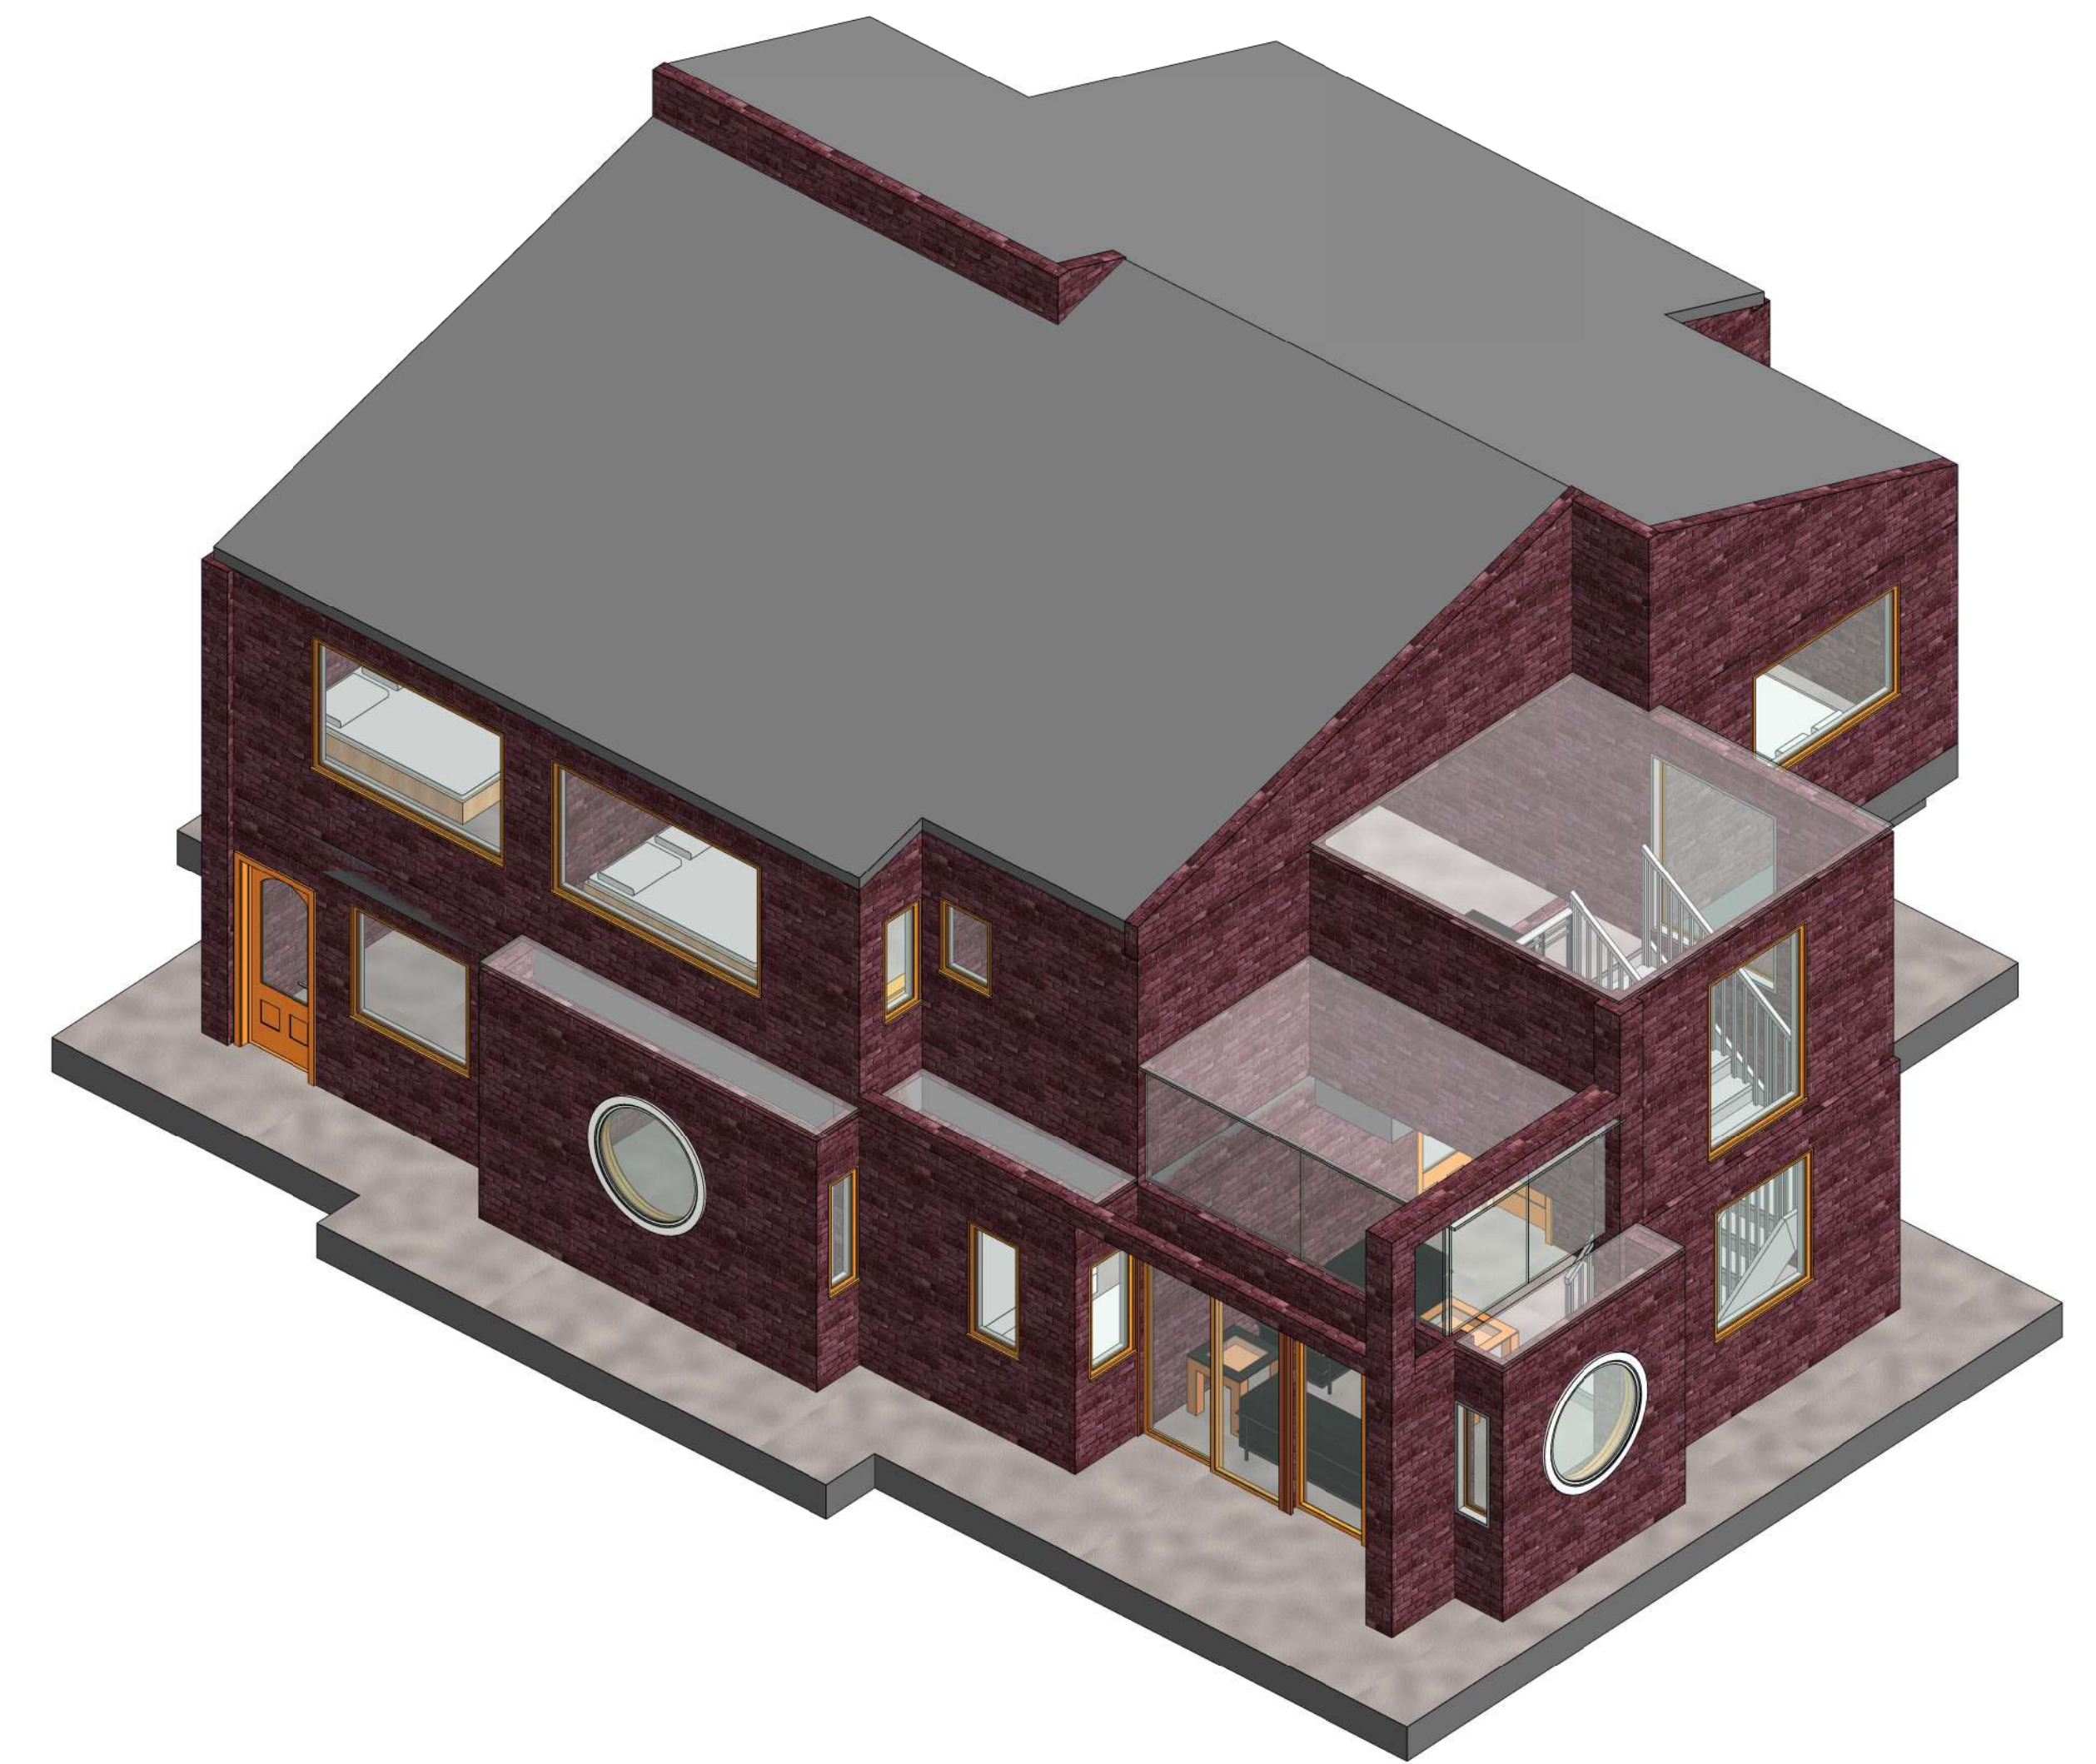

3 ISO 3D



4 Alzado Sur
1 : 50

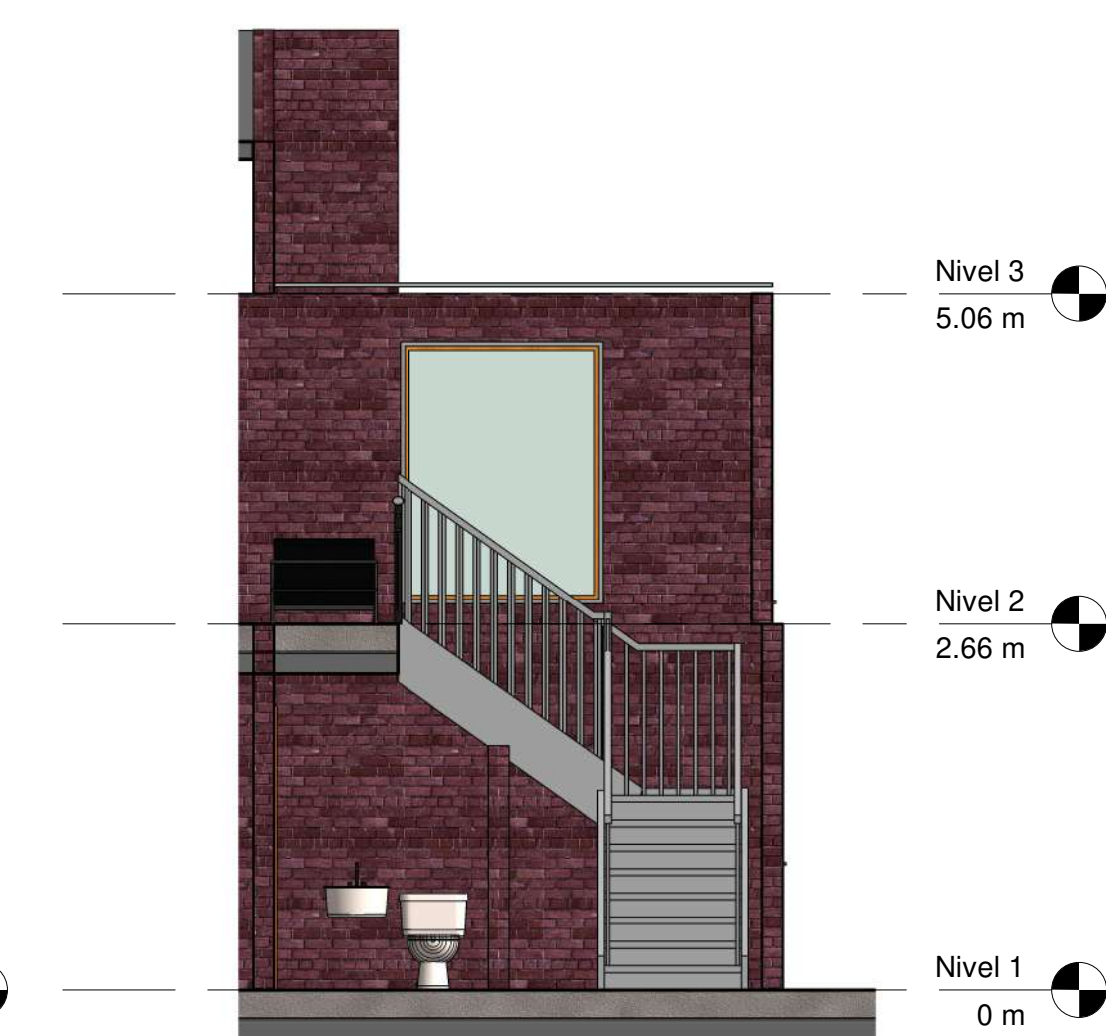

5 Alzado Baño Escalera
1 : 50



6 Alzado Sección
1 : 50

CONTIENE:

Plano Edificación Spa

UBICACIÓN:


Villa Campestre
Bosques De Florencia

ELABORÓ:

John Freddy Gómez Daza


PLANO:

A801

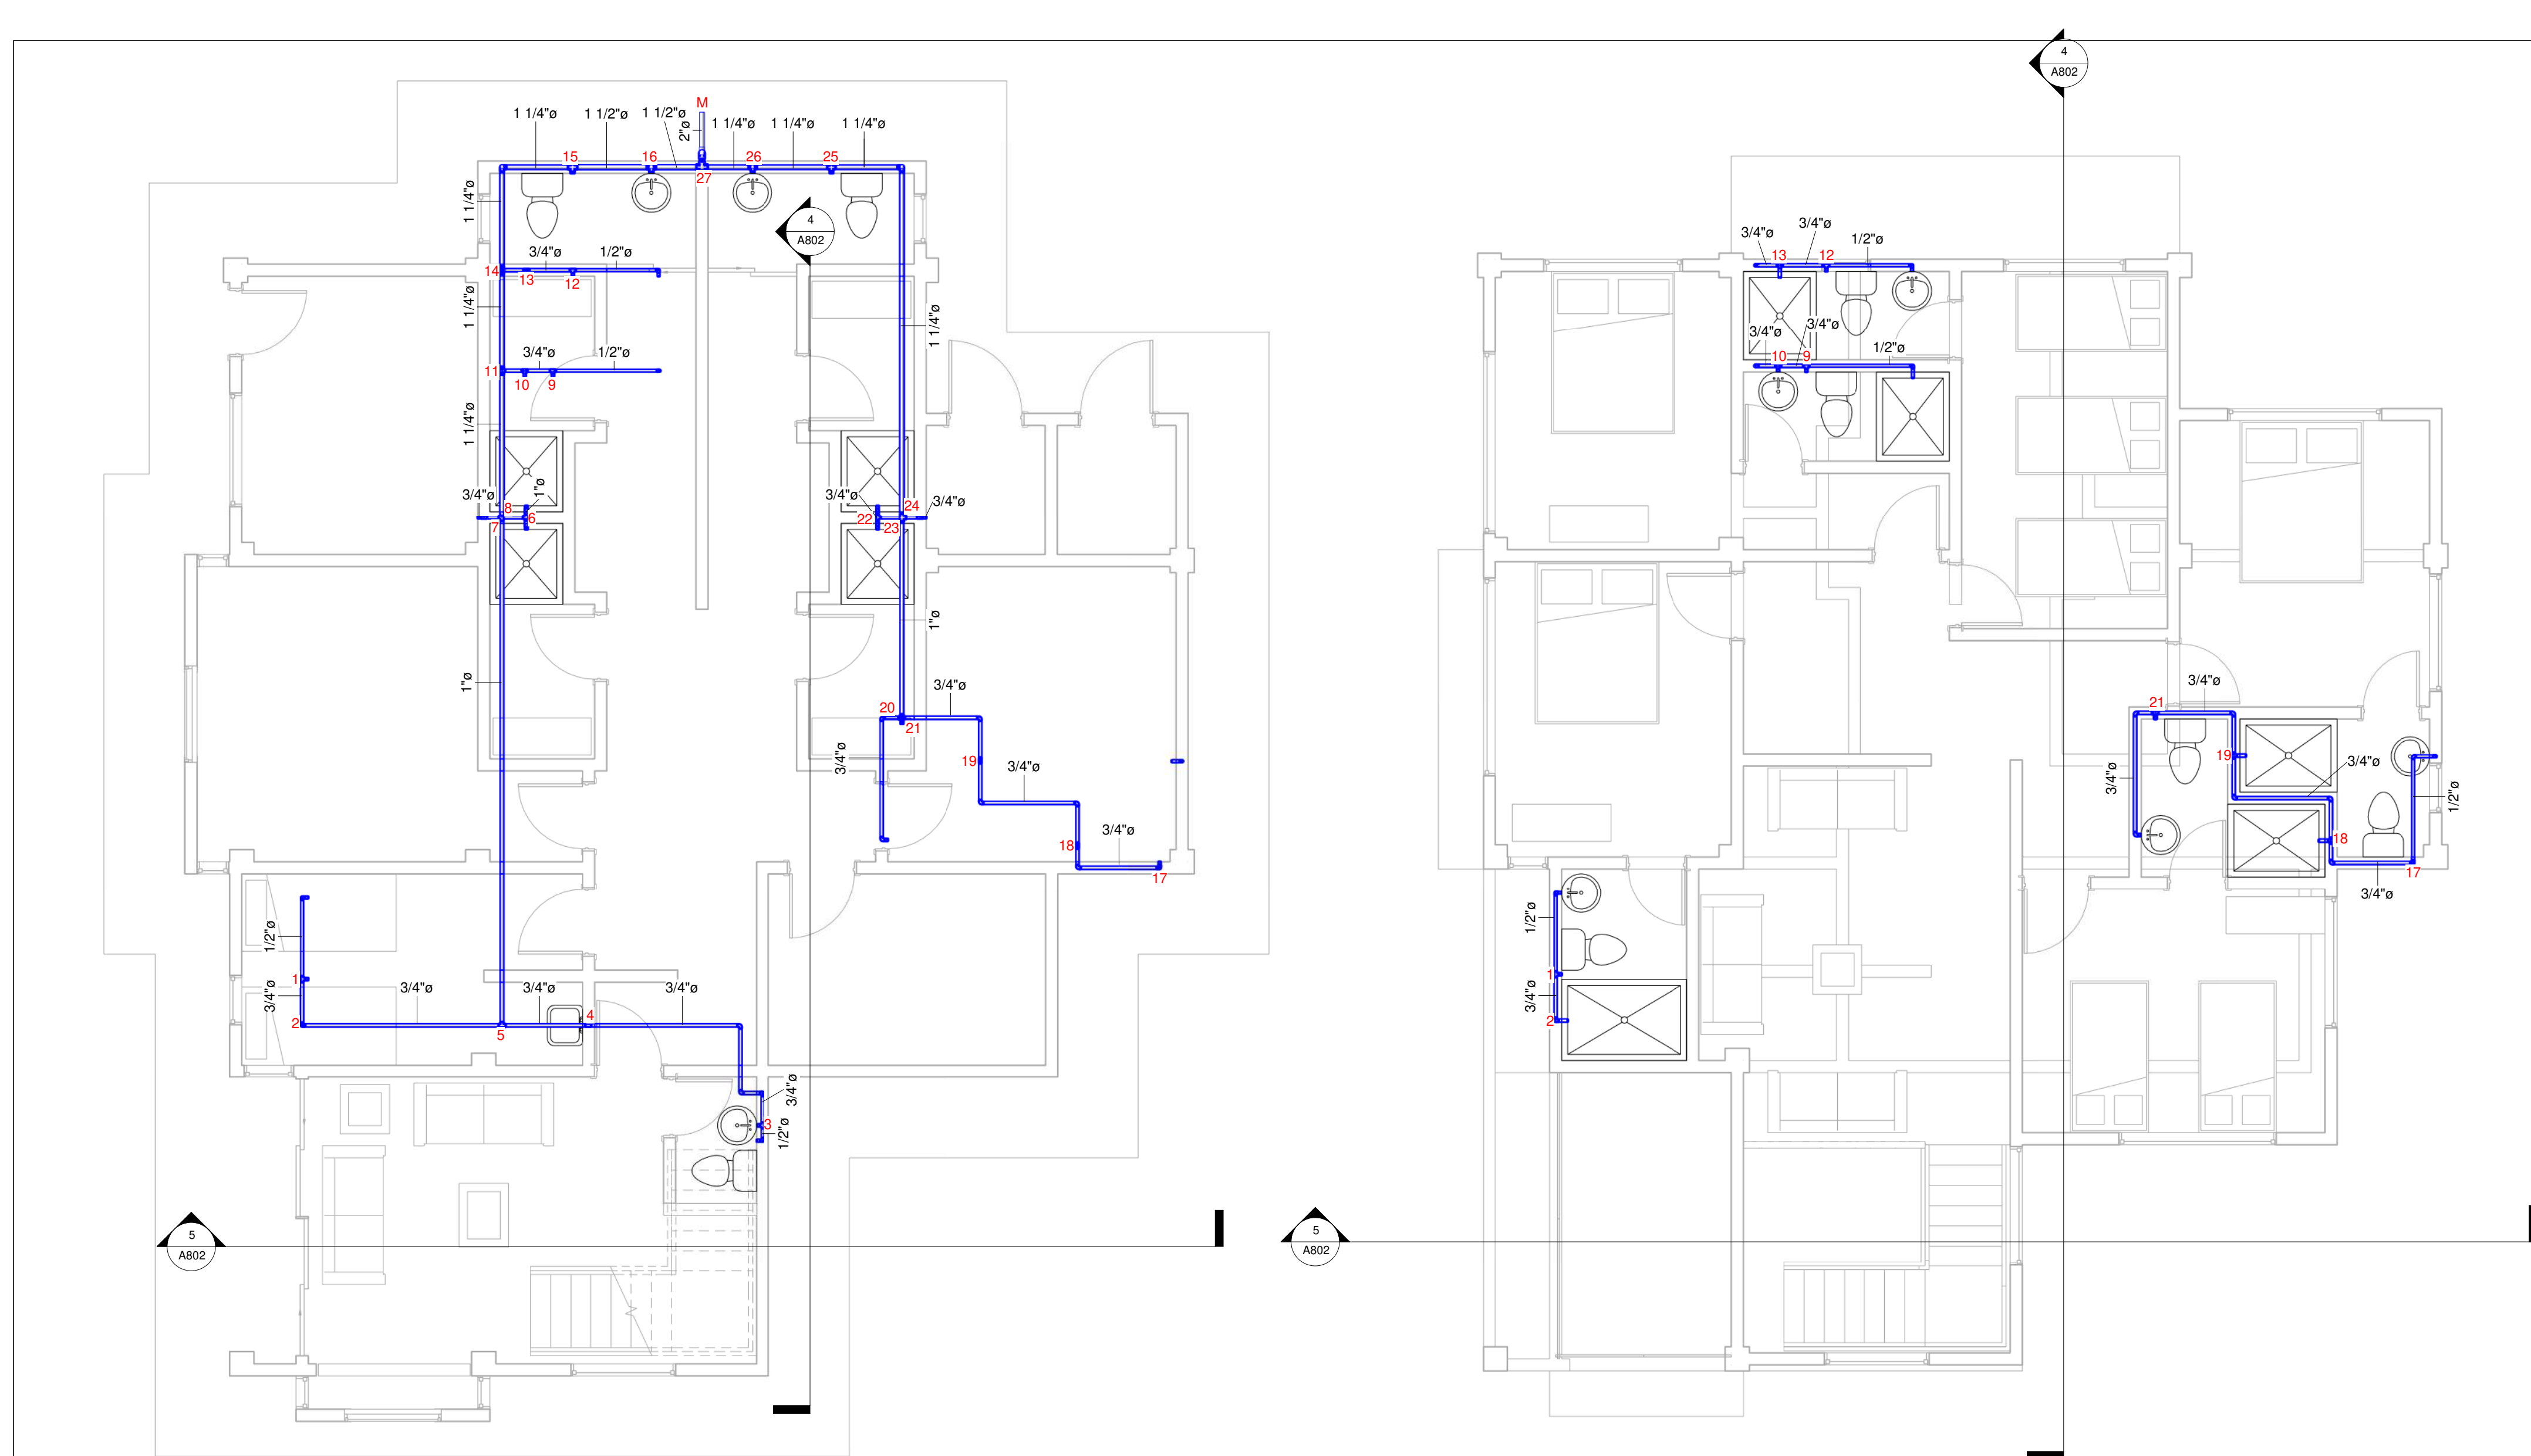


2 Planta Nivel 1
1 : 50


3 Planta Nivel 2
1 : 50

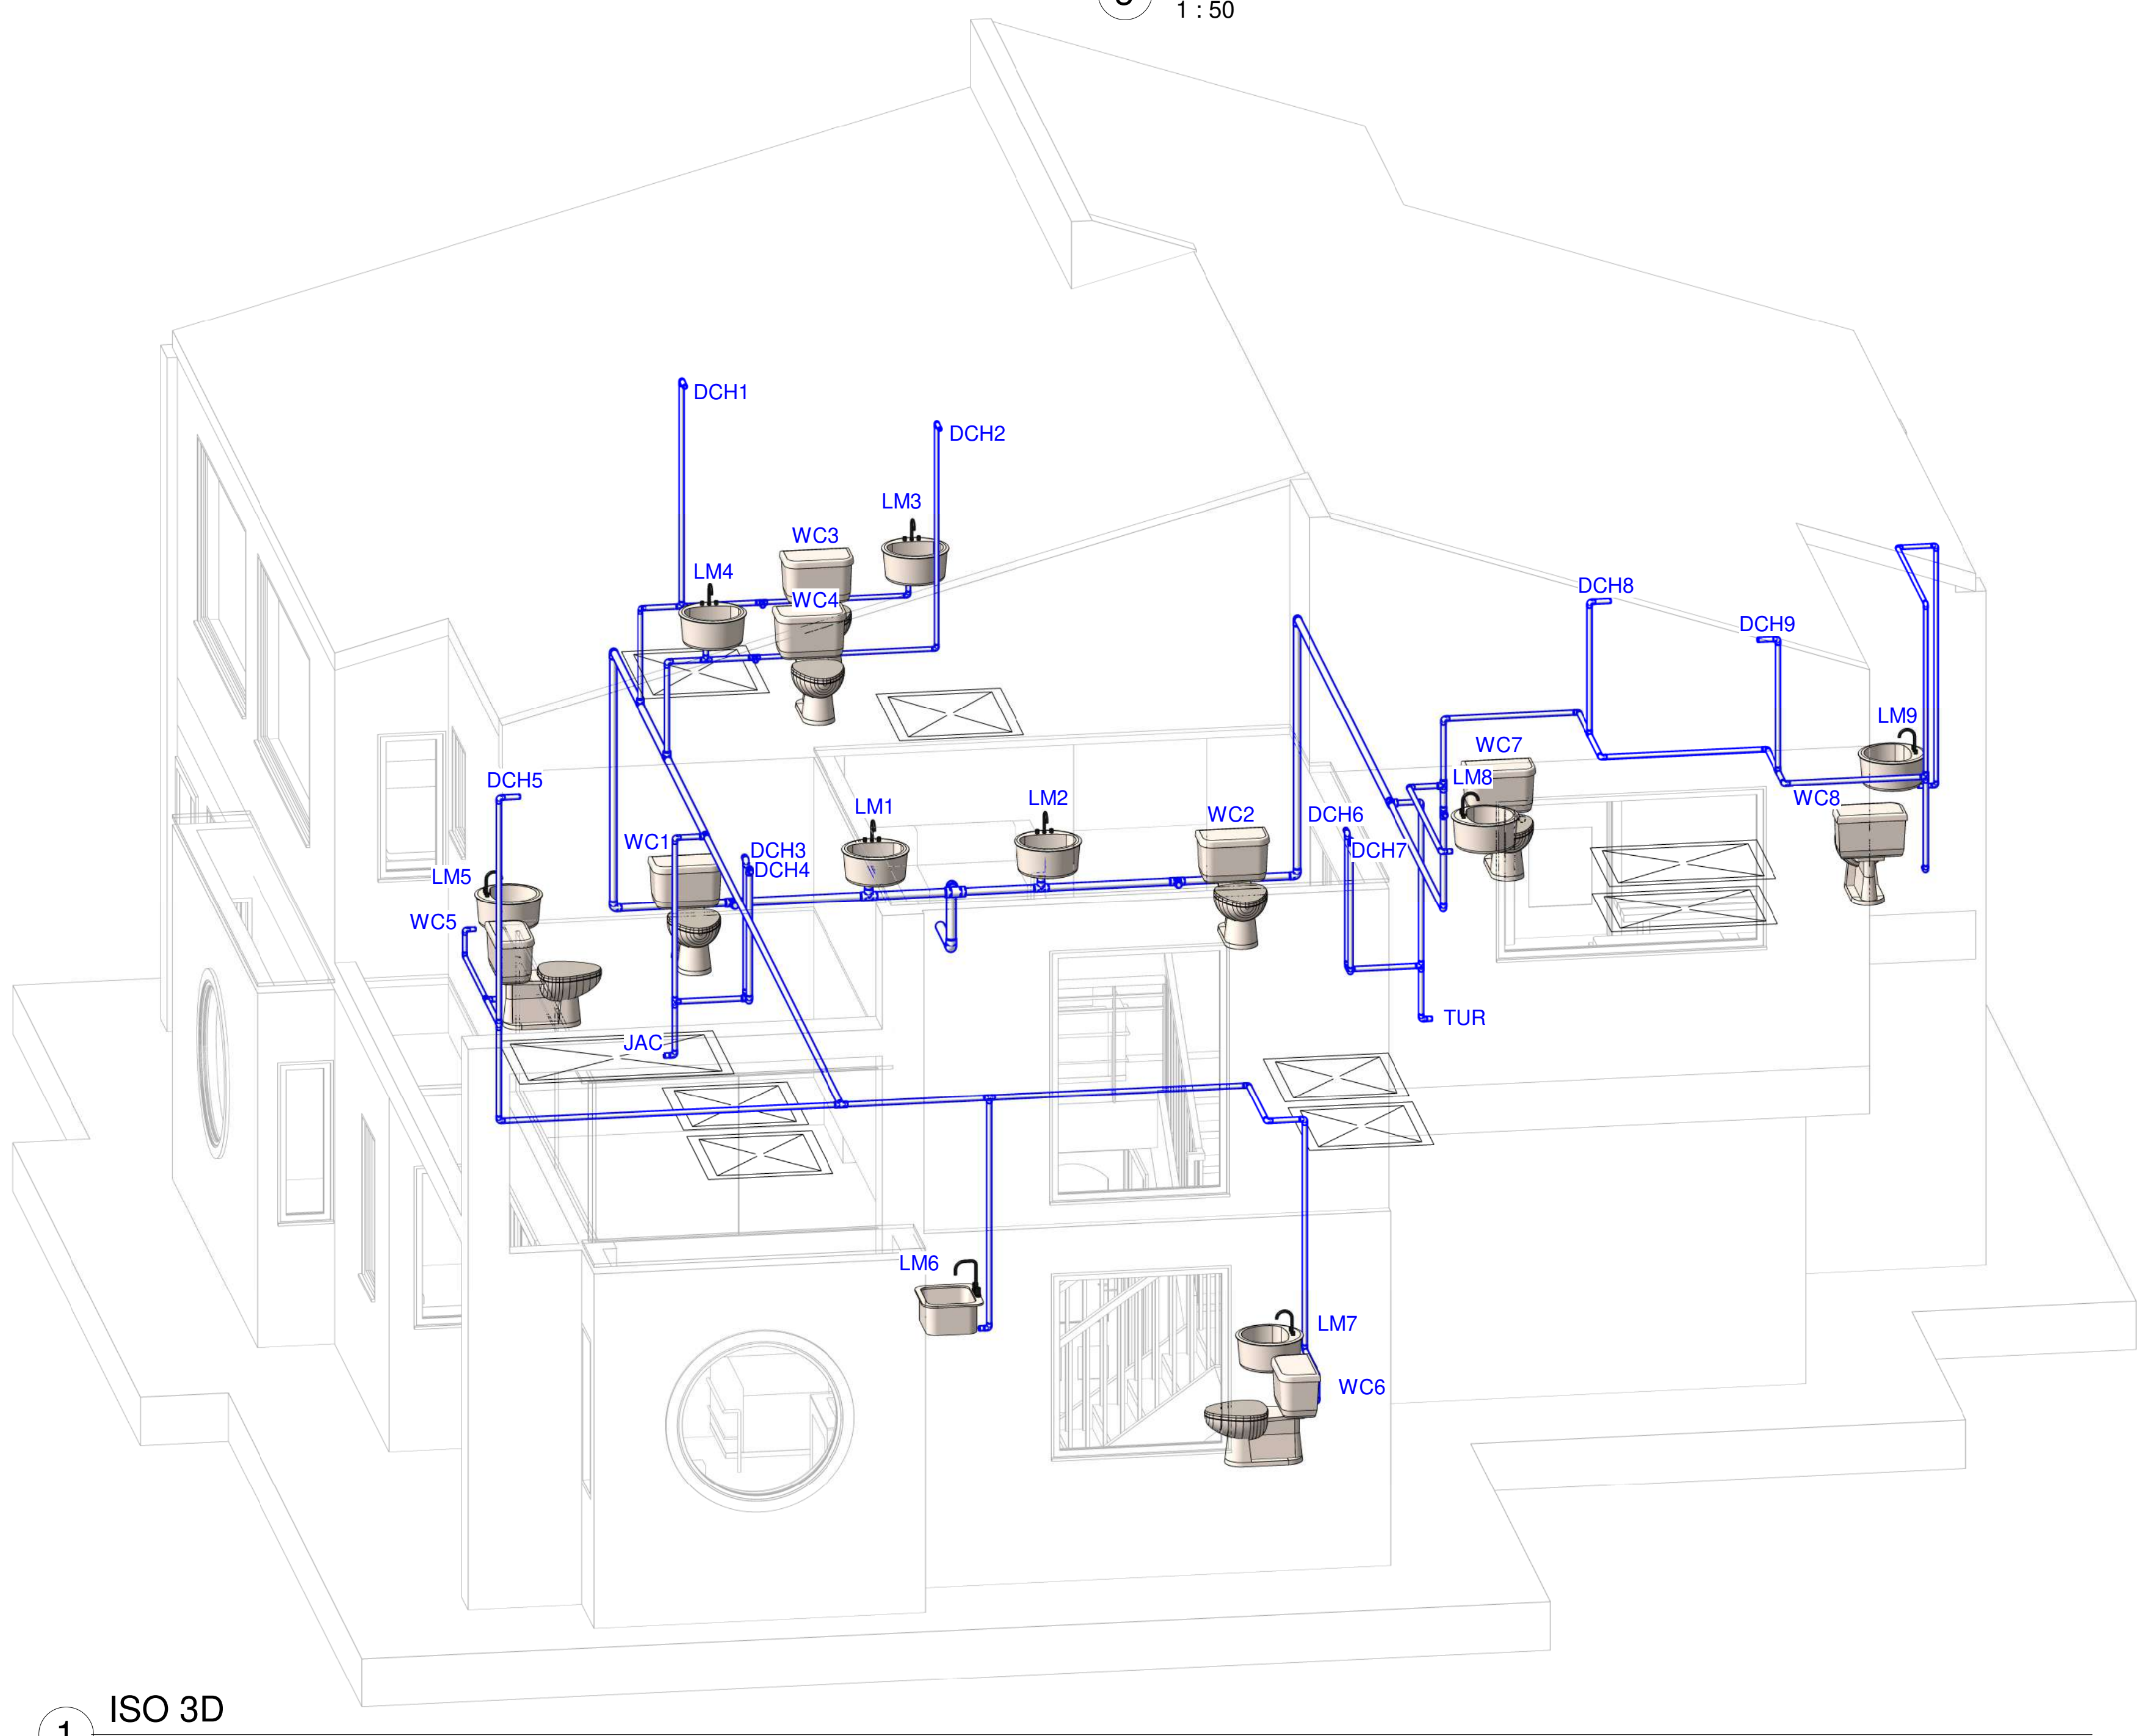

1 ISO 3D

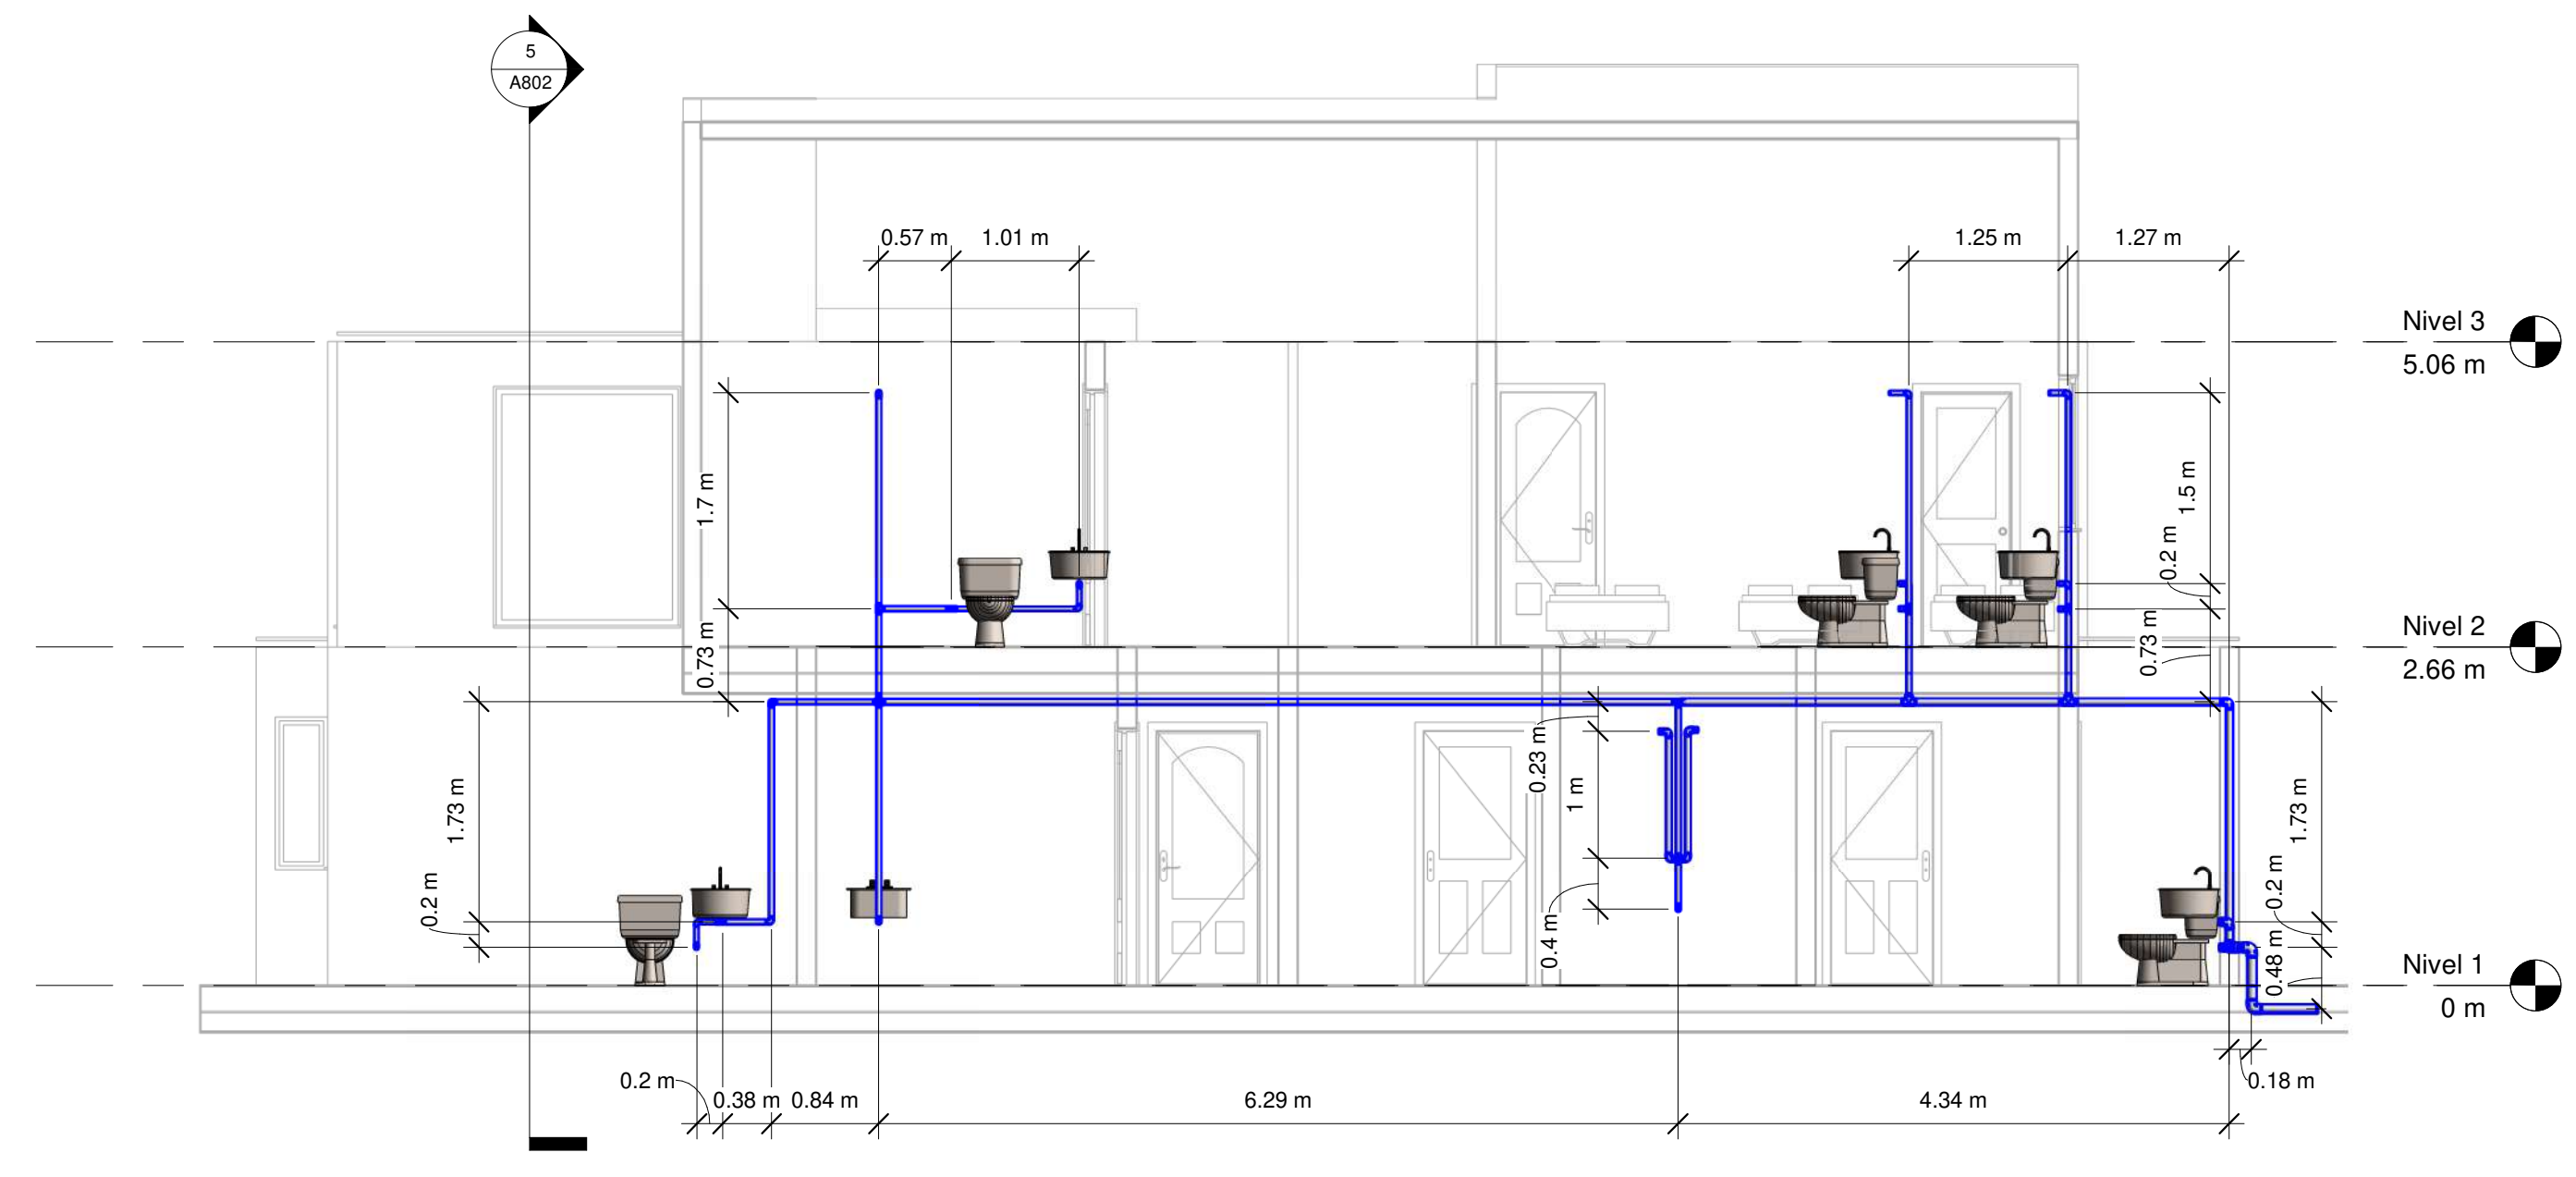

4 Alzado Oeste
1 : 50

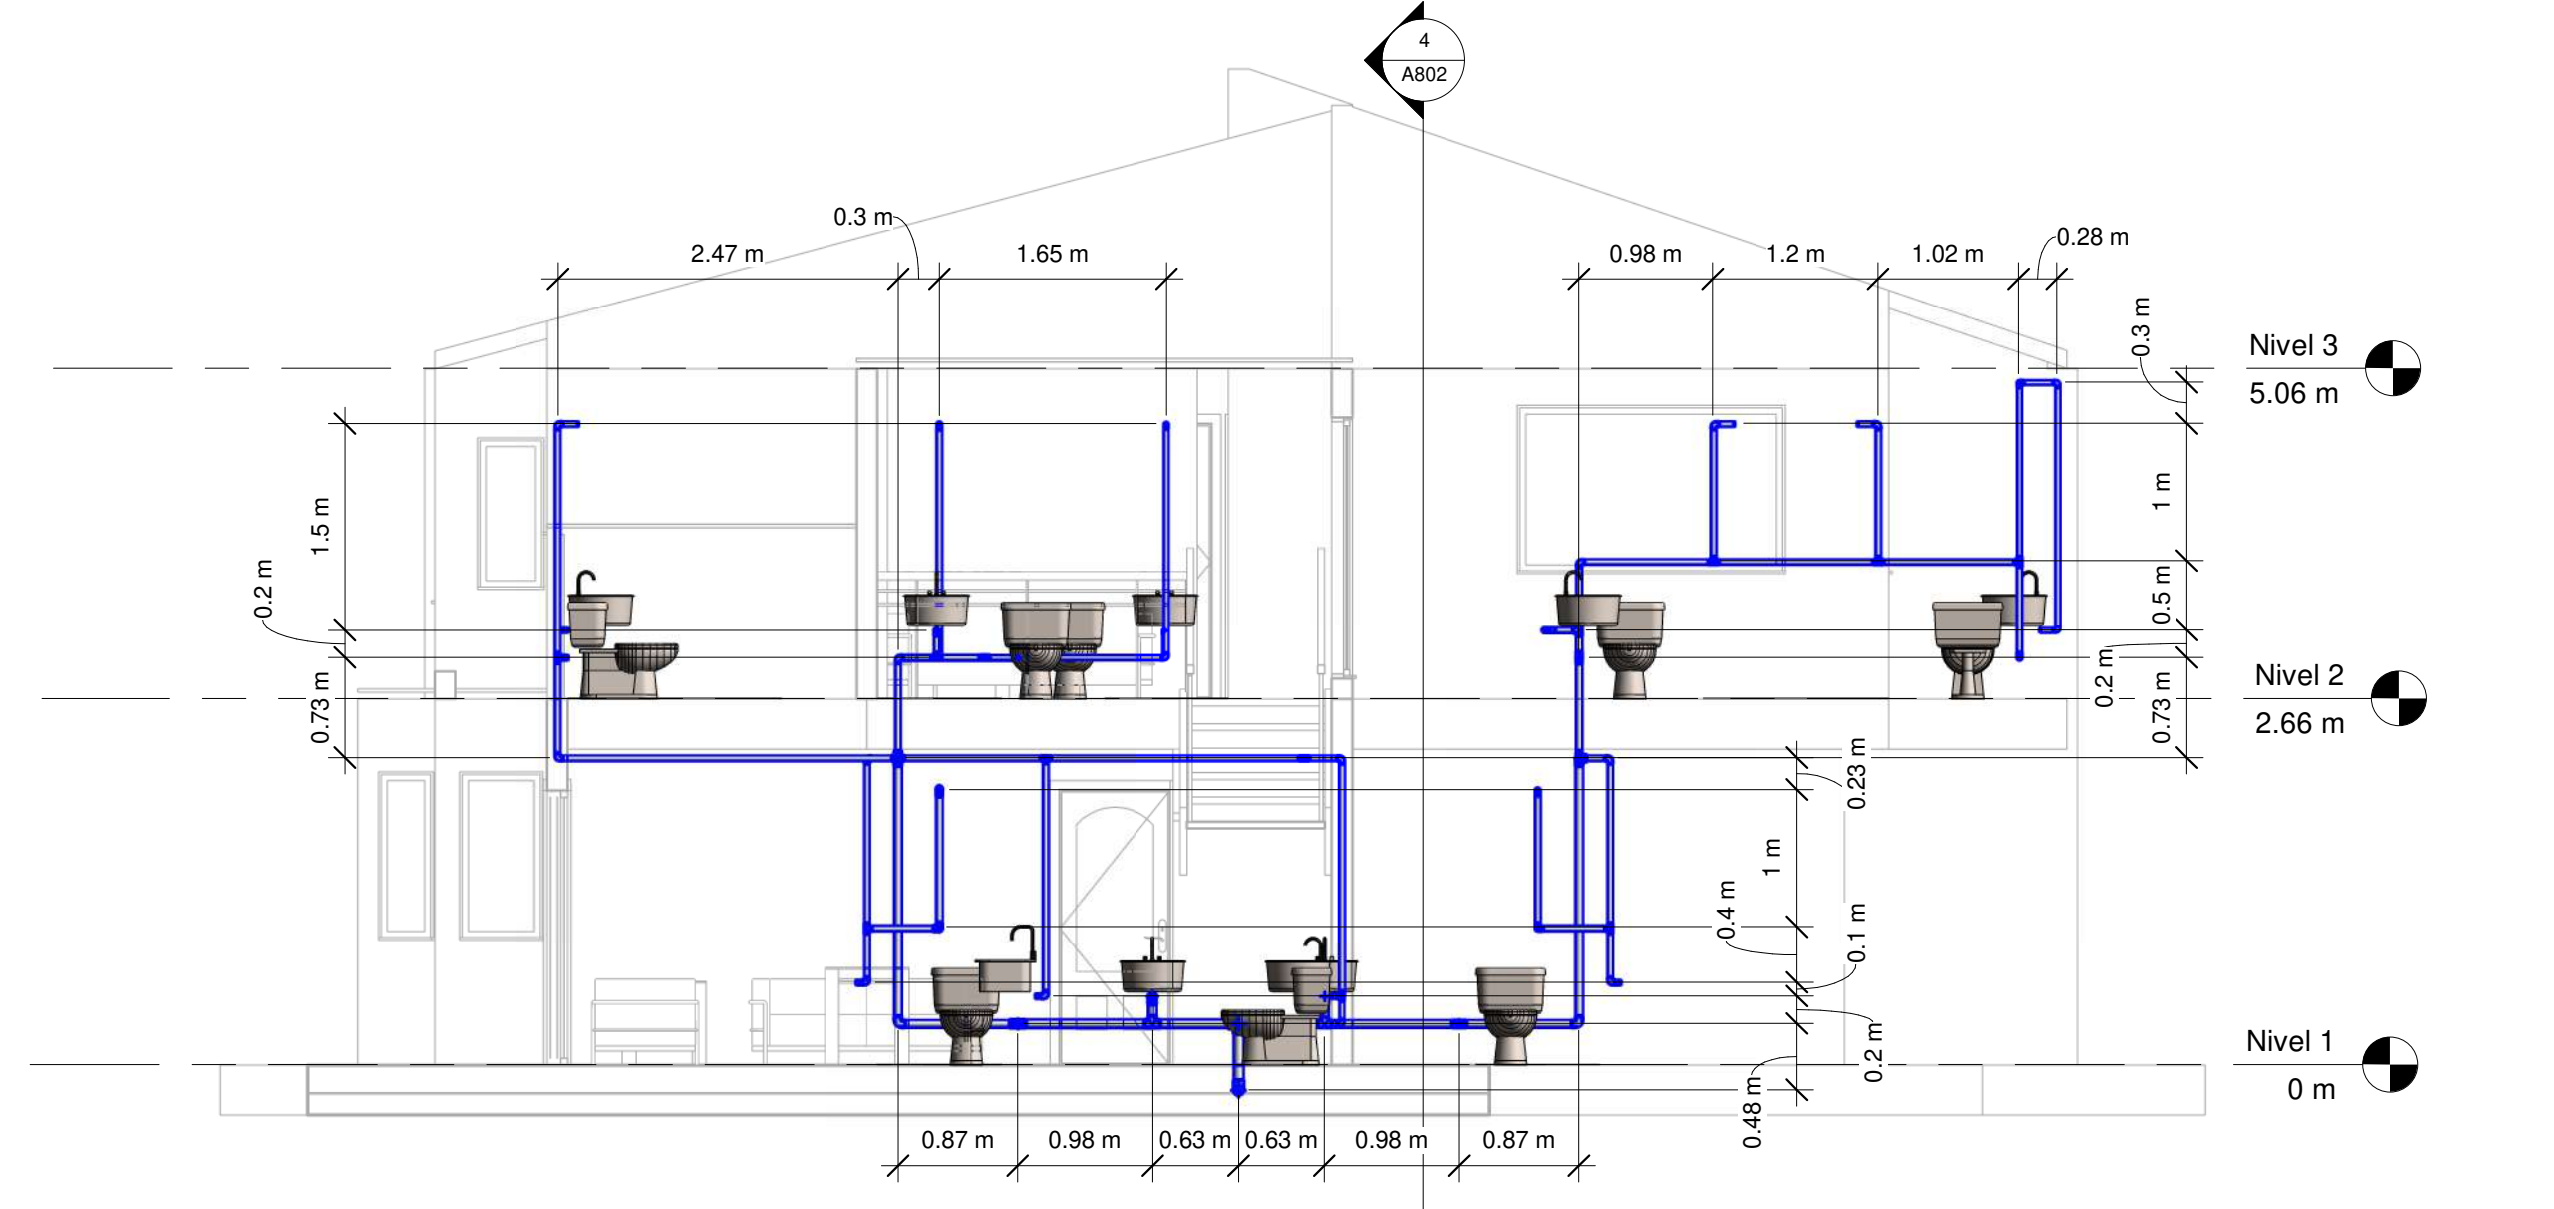

5 Alzado Norte
1 : 50




- CONVENCIONES:
- 12 Puntos - # Nodo
 - LM6 Etiqueta Aparato Sanitario
 - 3/4" Ø Diámetro Tubería PVC

CONTIENE:
Redes Internas De Agua Potable Edificación Spa

UBICACIÓN:
Villa Campestre
Bosques De Florencia

ELABORÓ:
John Freddy Gómez Daza

PLANO:
A802

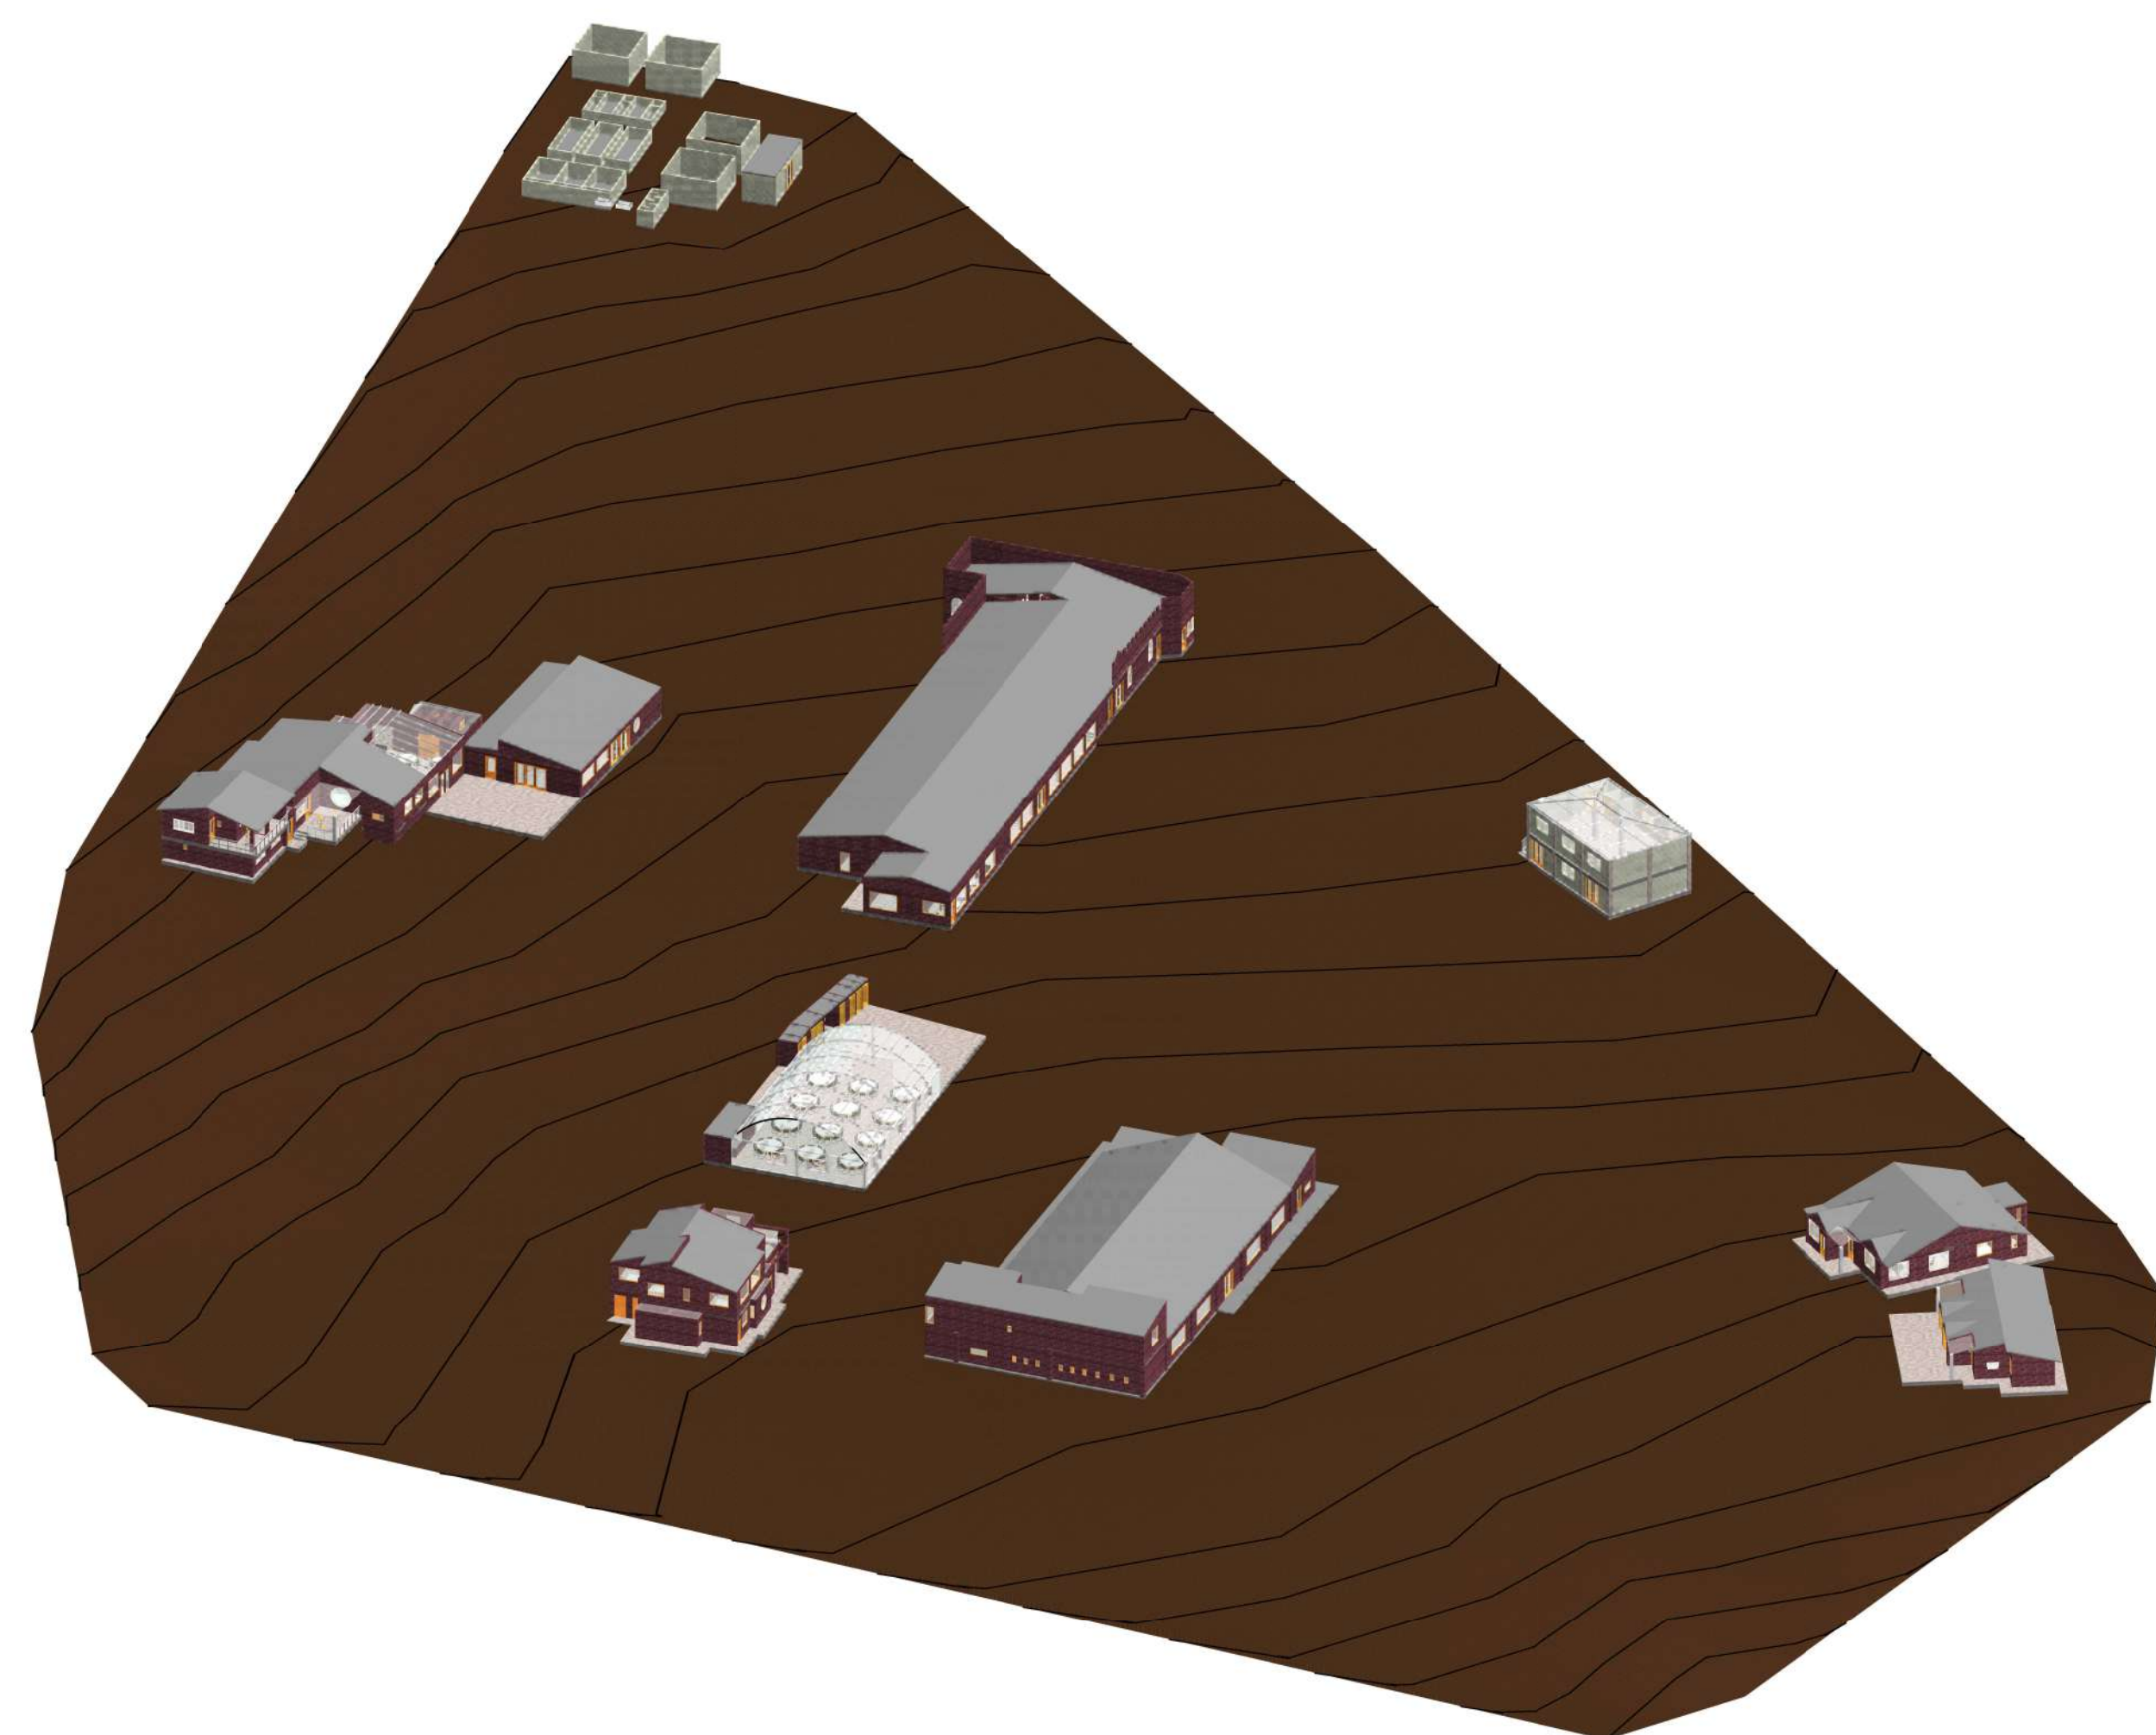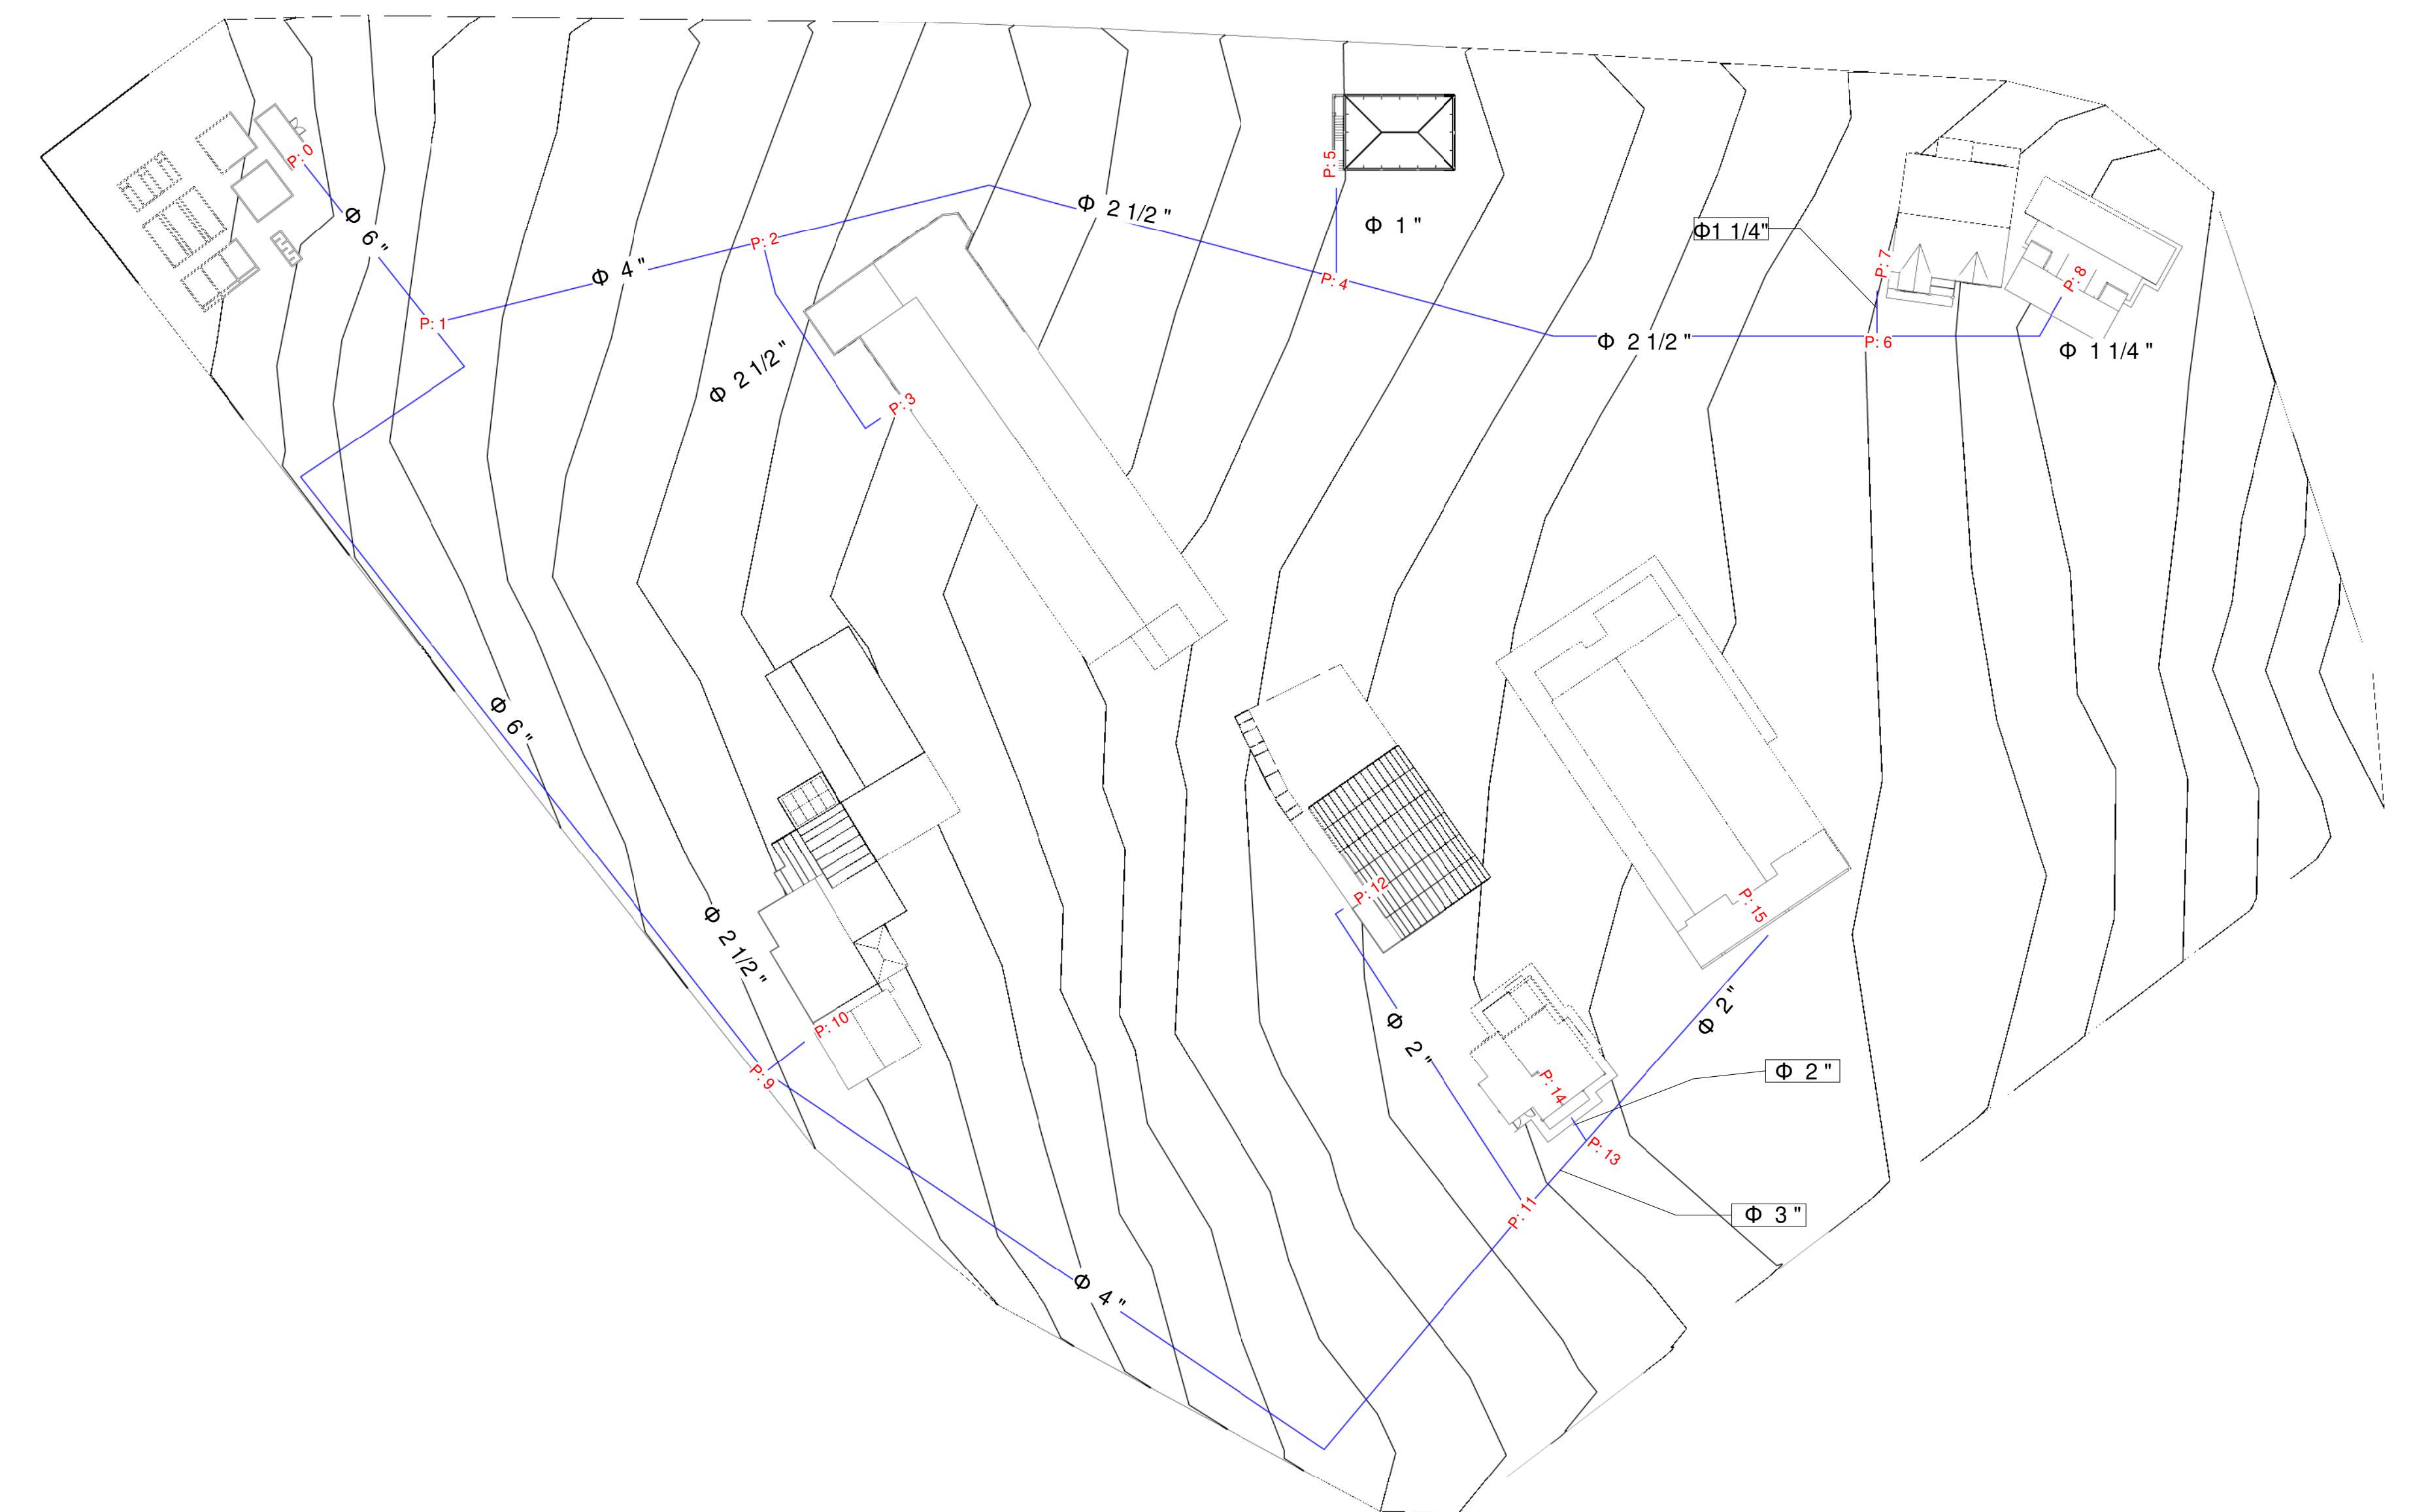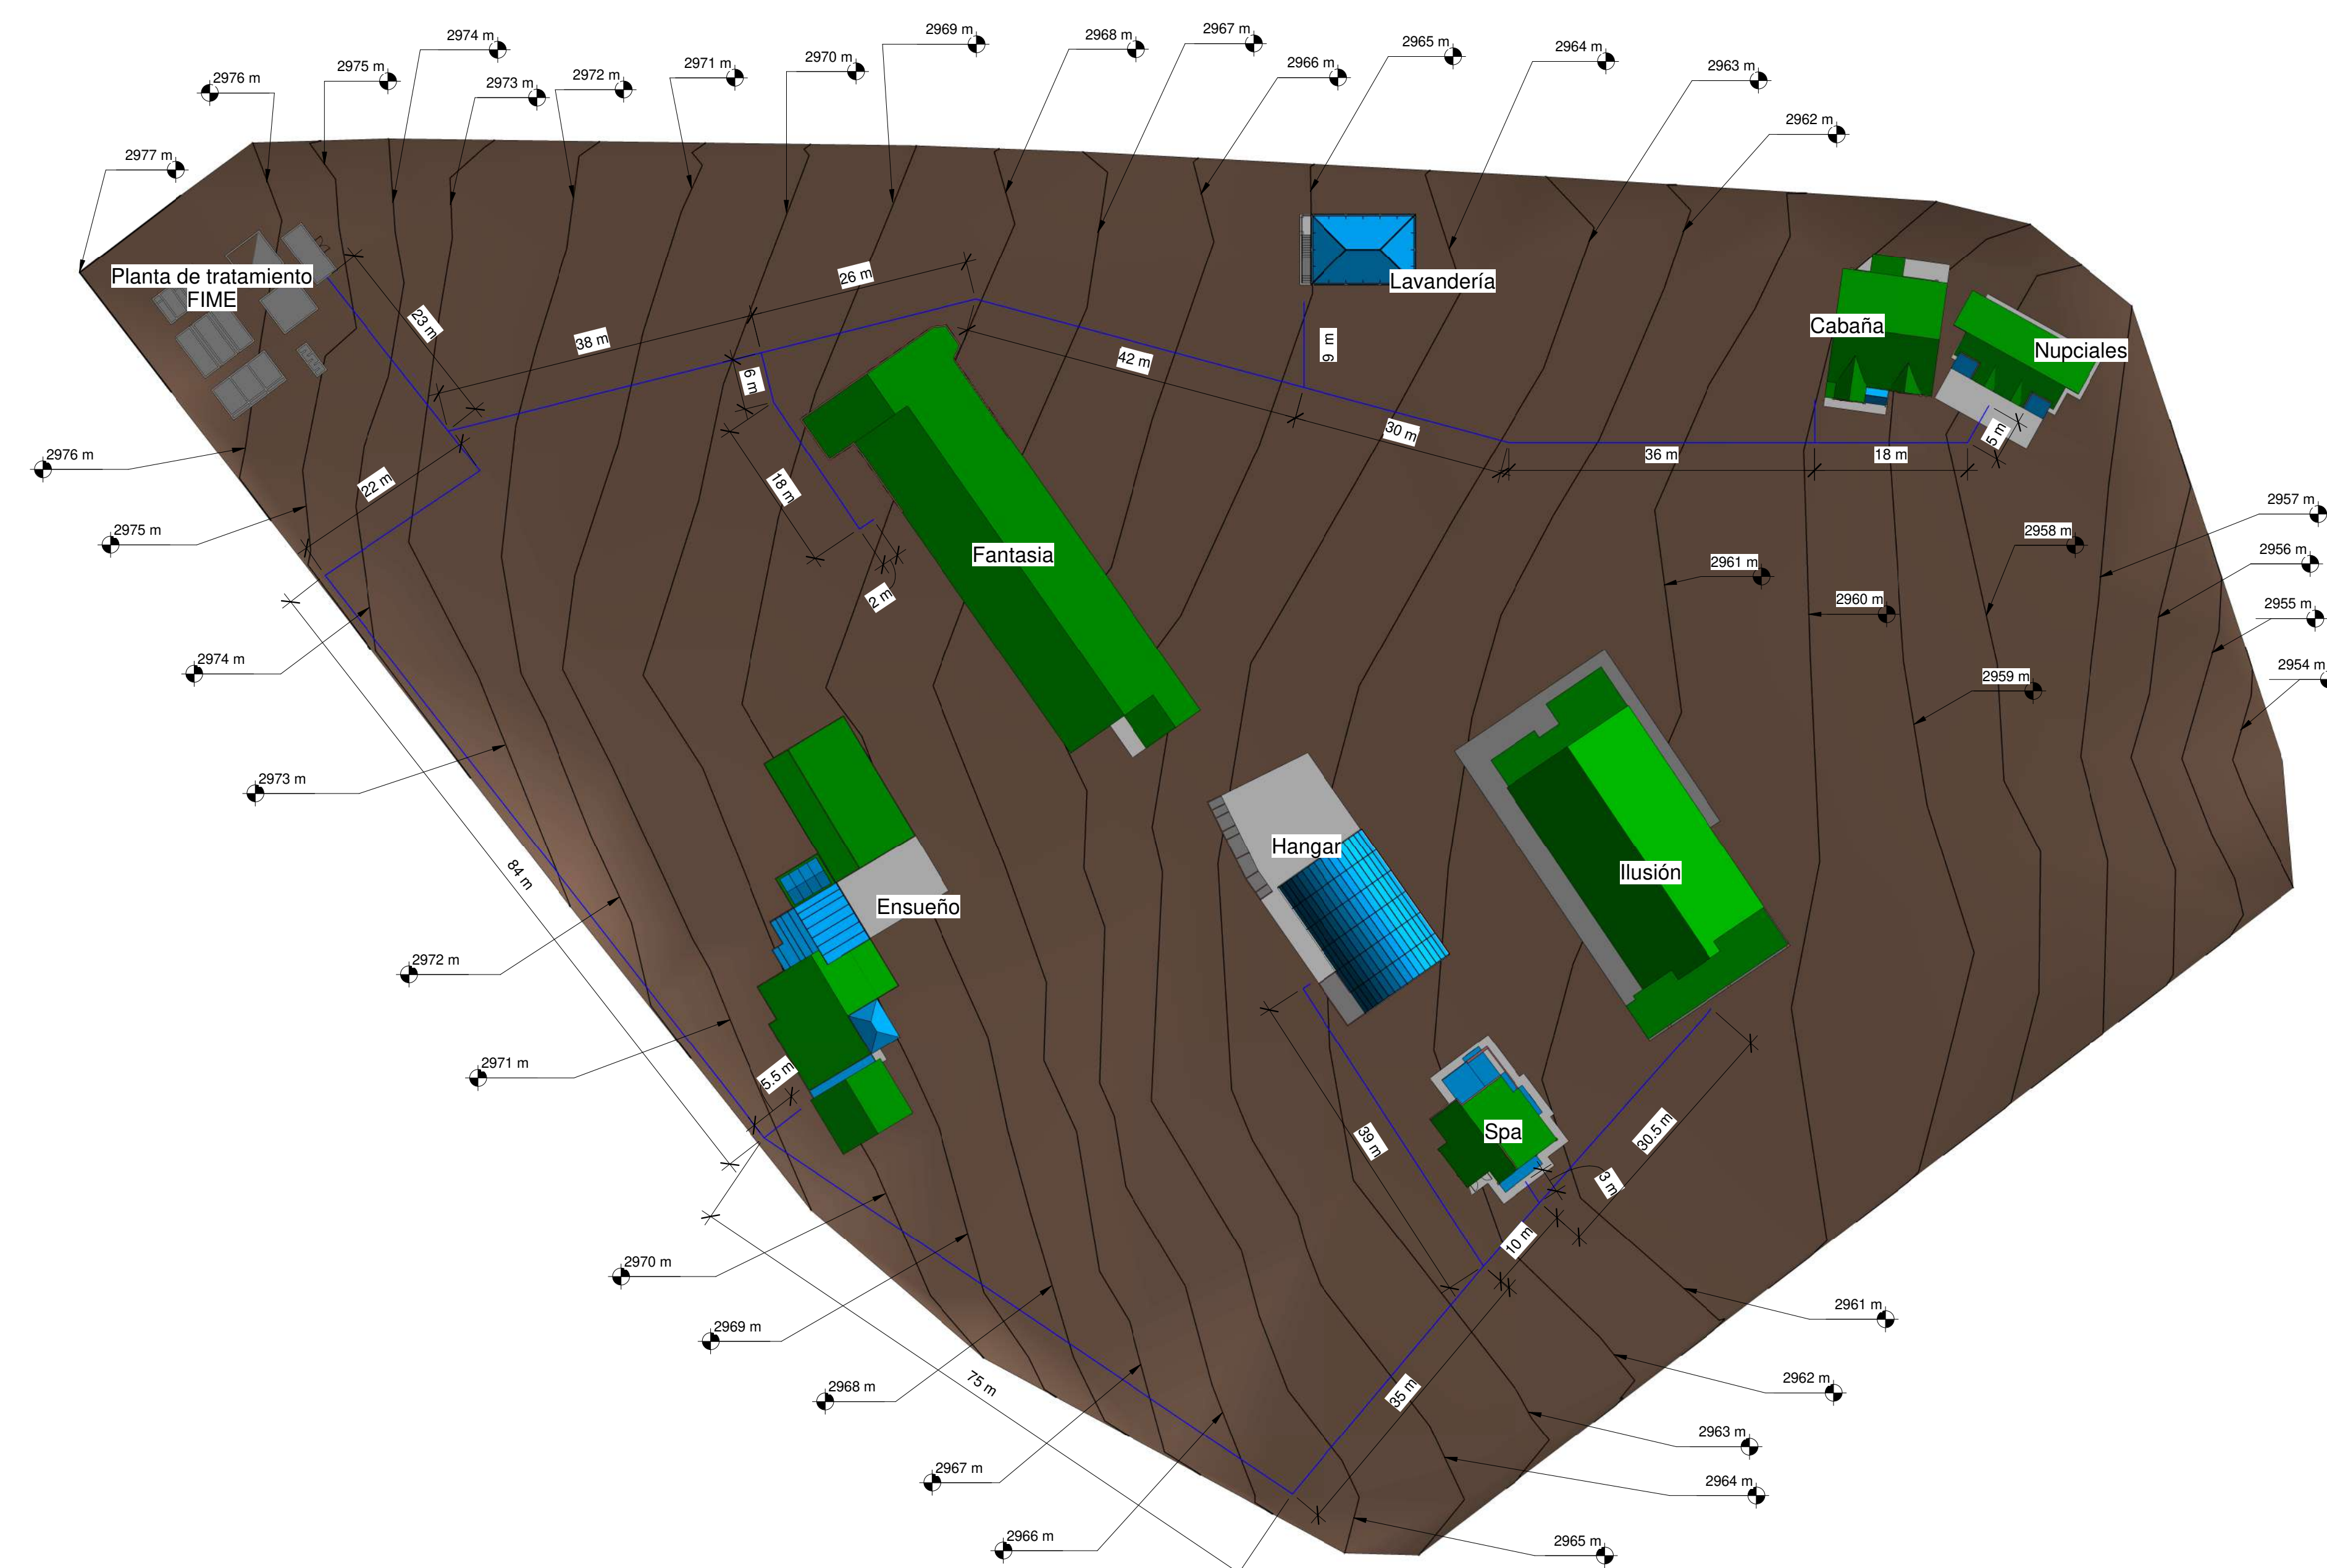

CONVENCIONES:

P : 00 Puntos - # Nodo

Entramado de Red Externa para Agua Potable

Curva de Nivel

φ 4 " Diámetro de Tubería PVC en Pulgadas

CONTIENE:

Red De Tubería Externa
Agua Potable

UBICACIÓN:

Villa Campestre
Bosques de Florencia

ELABORÓ:

John Freddy Gómez Daza

PLANO:

A901