


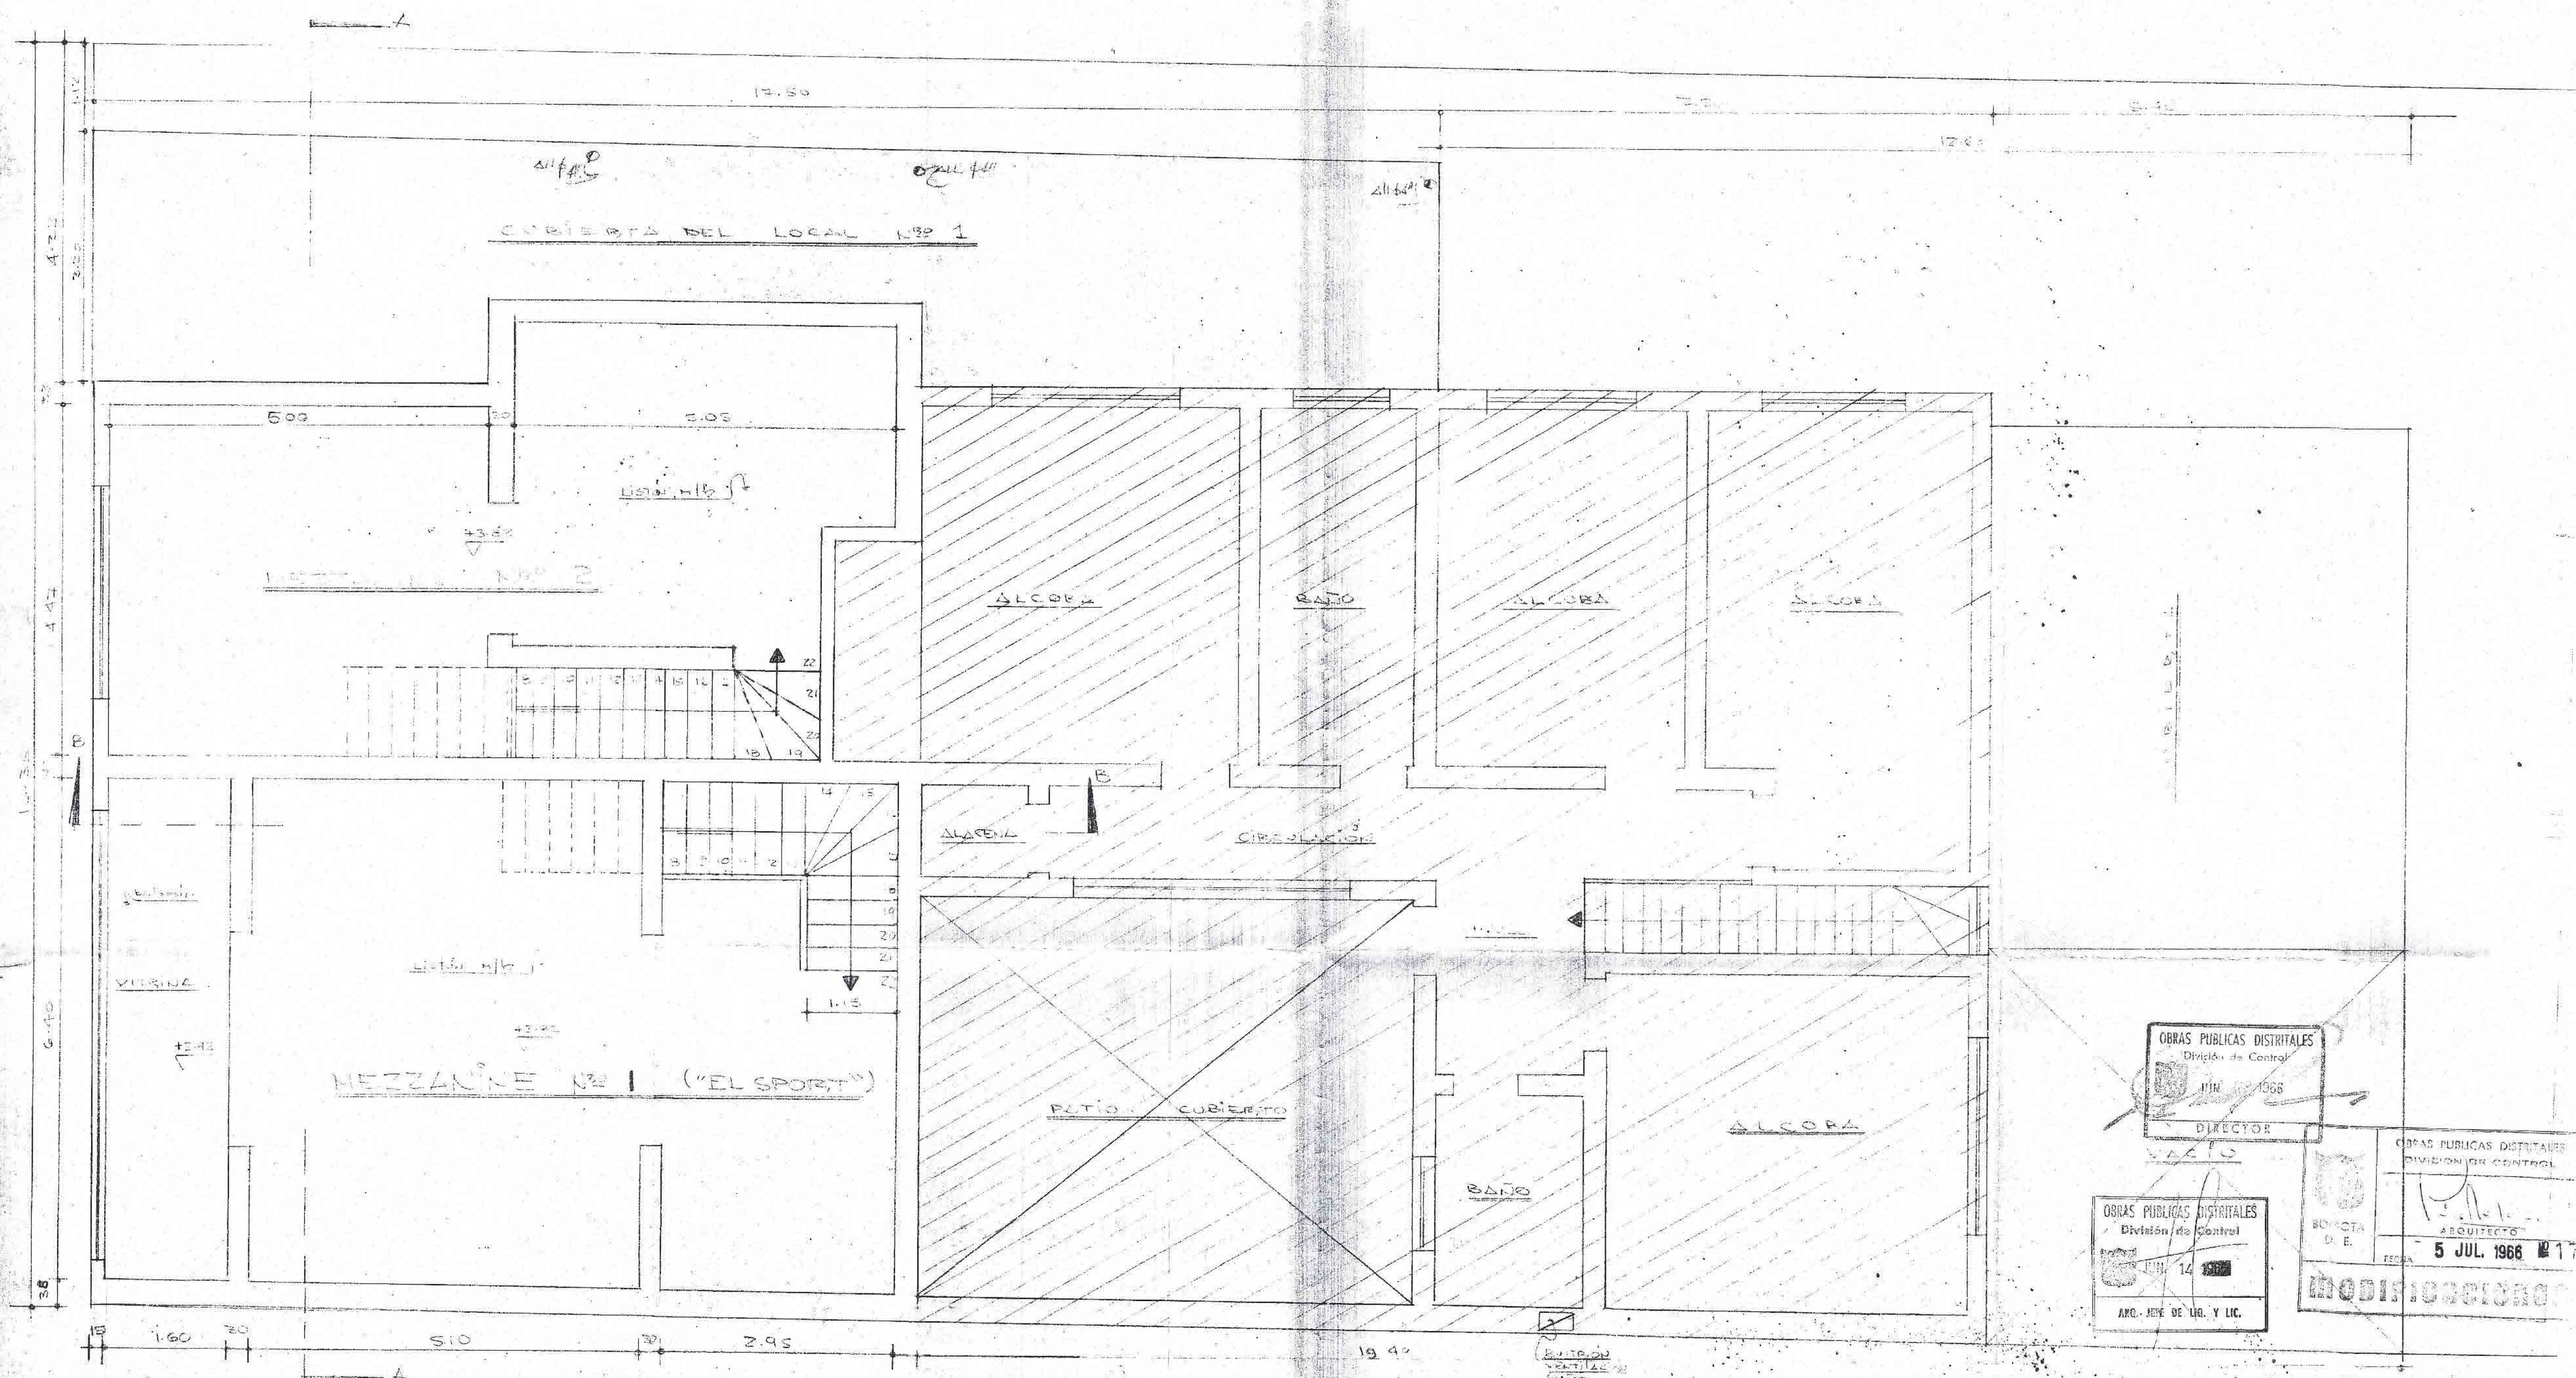

SEGUNDA PLANTA (MEZZANINE)

NOTA: LA ZONA ACHURADA CORRESPONDE
A LA PARTE DE LA EXPLICACIÓN
QUE NO SUFRIÓ MODIFICACIONES

OBRAS PÚBLICAS DISTRITALES
División de Control
JUN 14 1966
DIRECTOR
VACIO

OBRAS PÚBLICAS DISTRITALES
División de Control
JUN 14 1966
BOCTA D. E.
ARQUITECTO
TESA 5 JUL 1966 N° 1774

MODIFICACIONES





10 MAYO 1966

793051

GUTERMAN, J. J. T.D.

INGENIERO EN ARQUITECTURA

PERSONAS EN LA OBRAS DE LA OBRA N° 54-21/4 y 45 de PROPIEDAD		OBRA N° 164
DEL DO. F. E. M. T. M. RIZ		103
PROYECTO DEL D. E. M. T. M. RIZ, 1964		103
SEGUNDA PLANTA (MEZZANINE)		103
CHUBA	PROYECTO (1964)	PROYECTO
INGENIERO	PROYECTO (1964)	PROYECTO
MATERIA 1964	MATERIA 1964	C. E. M. T.

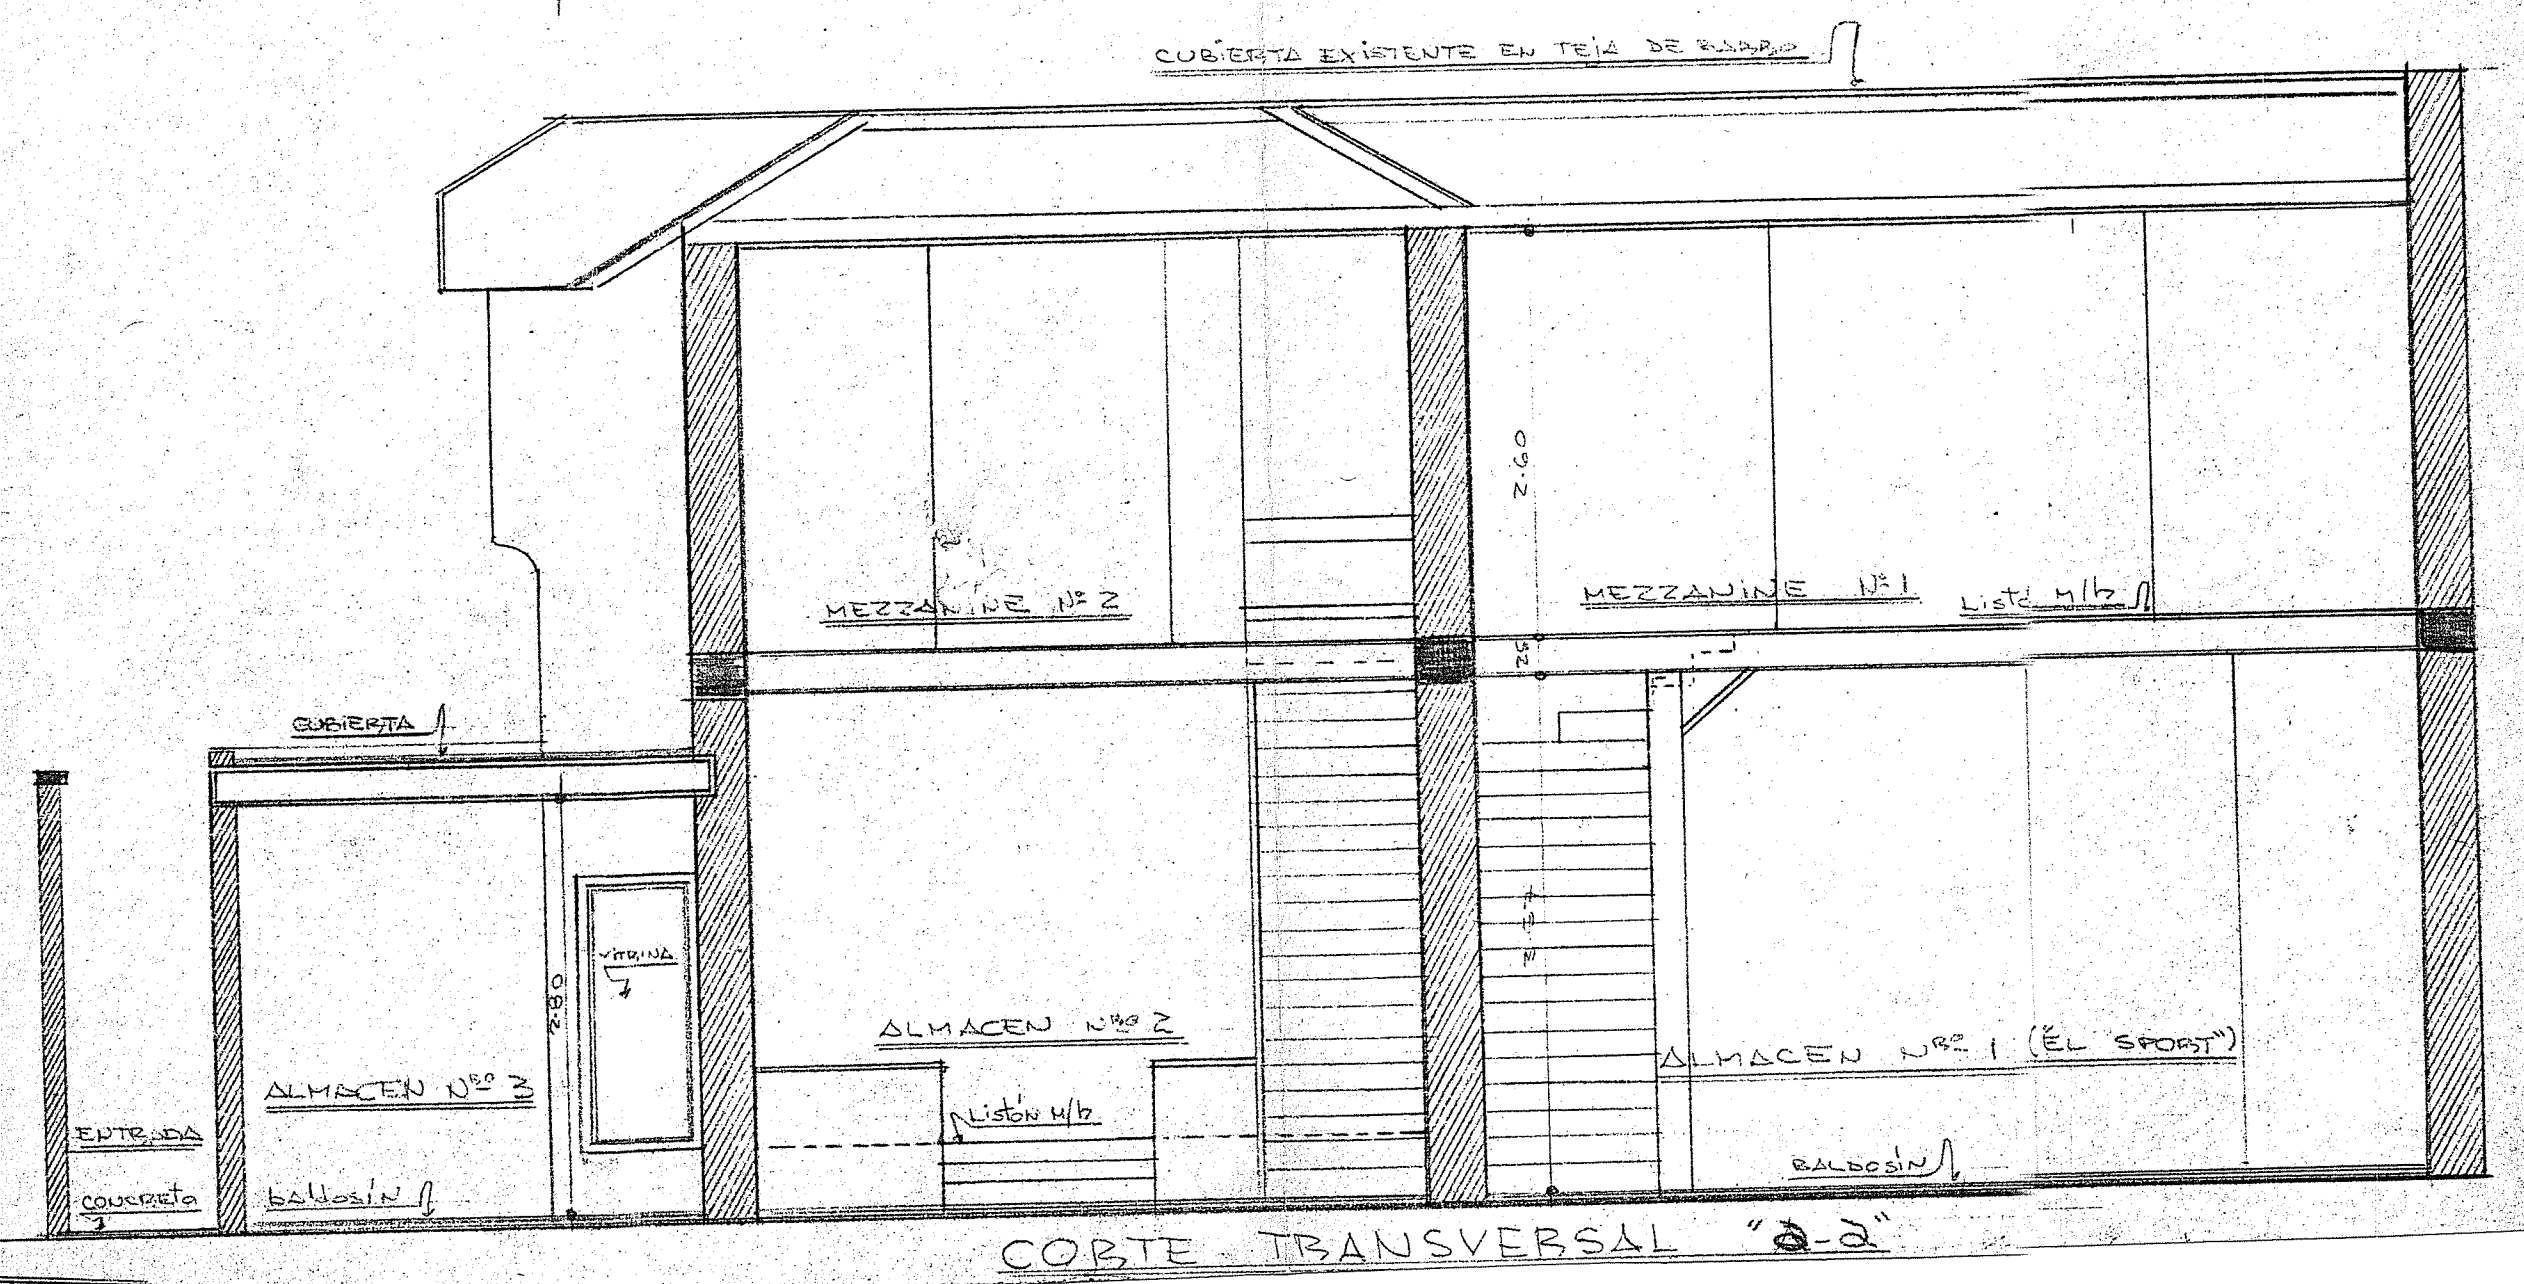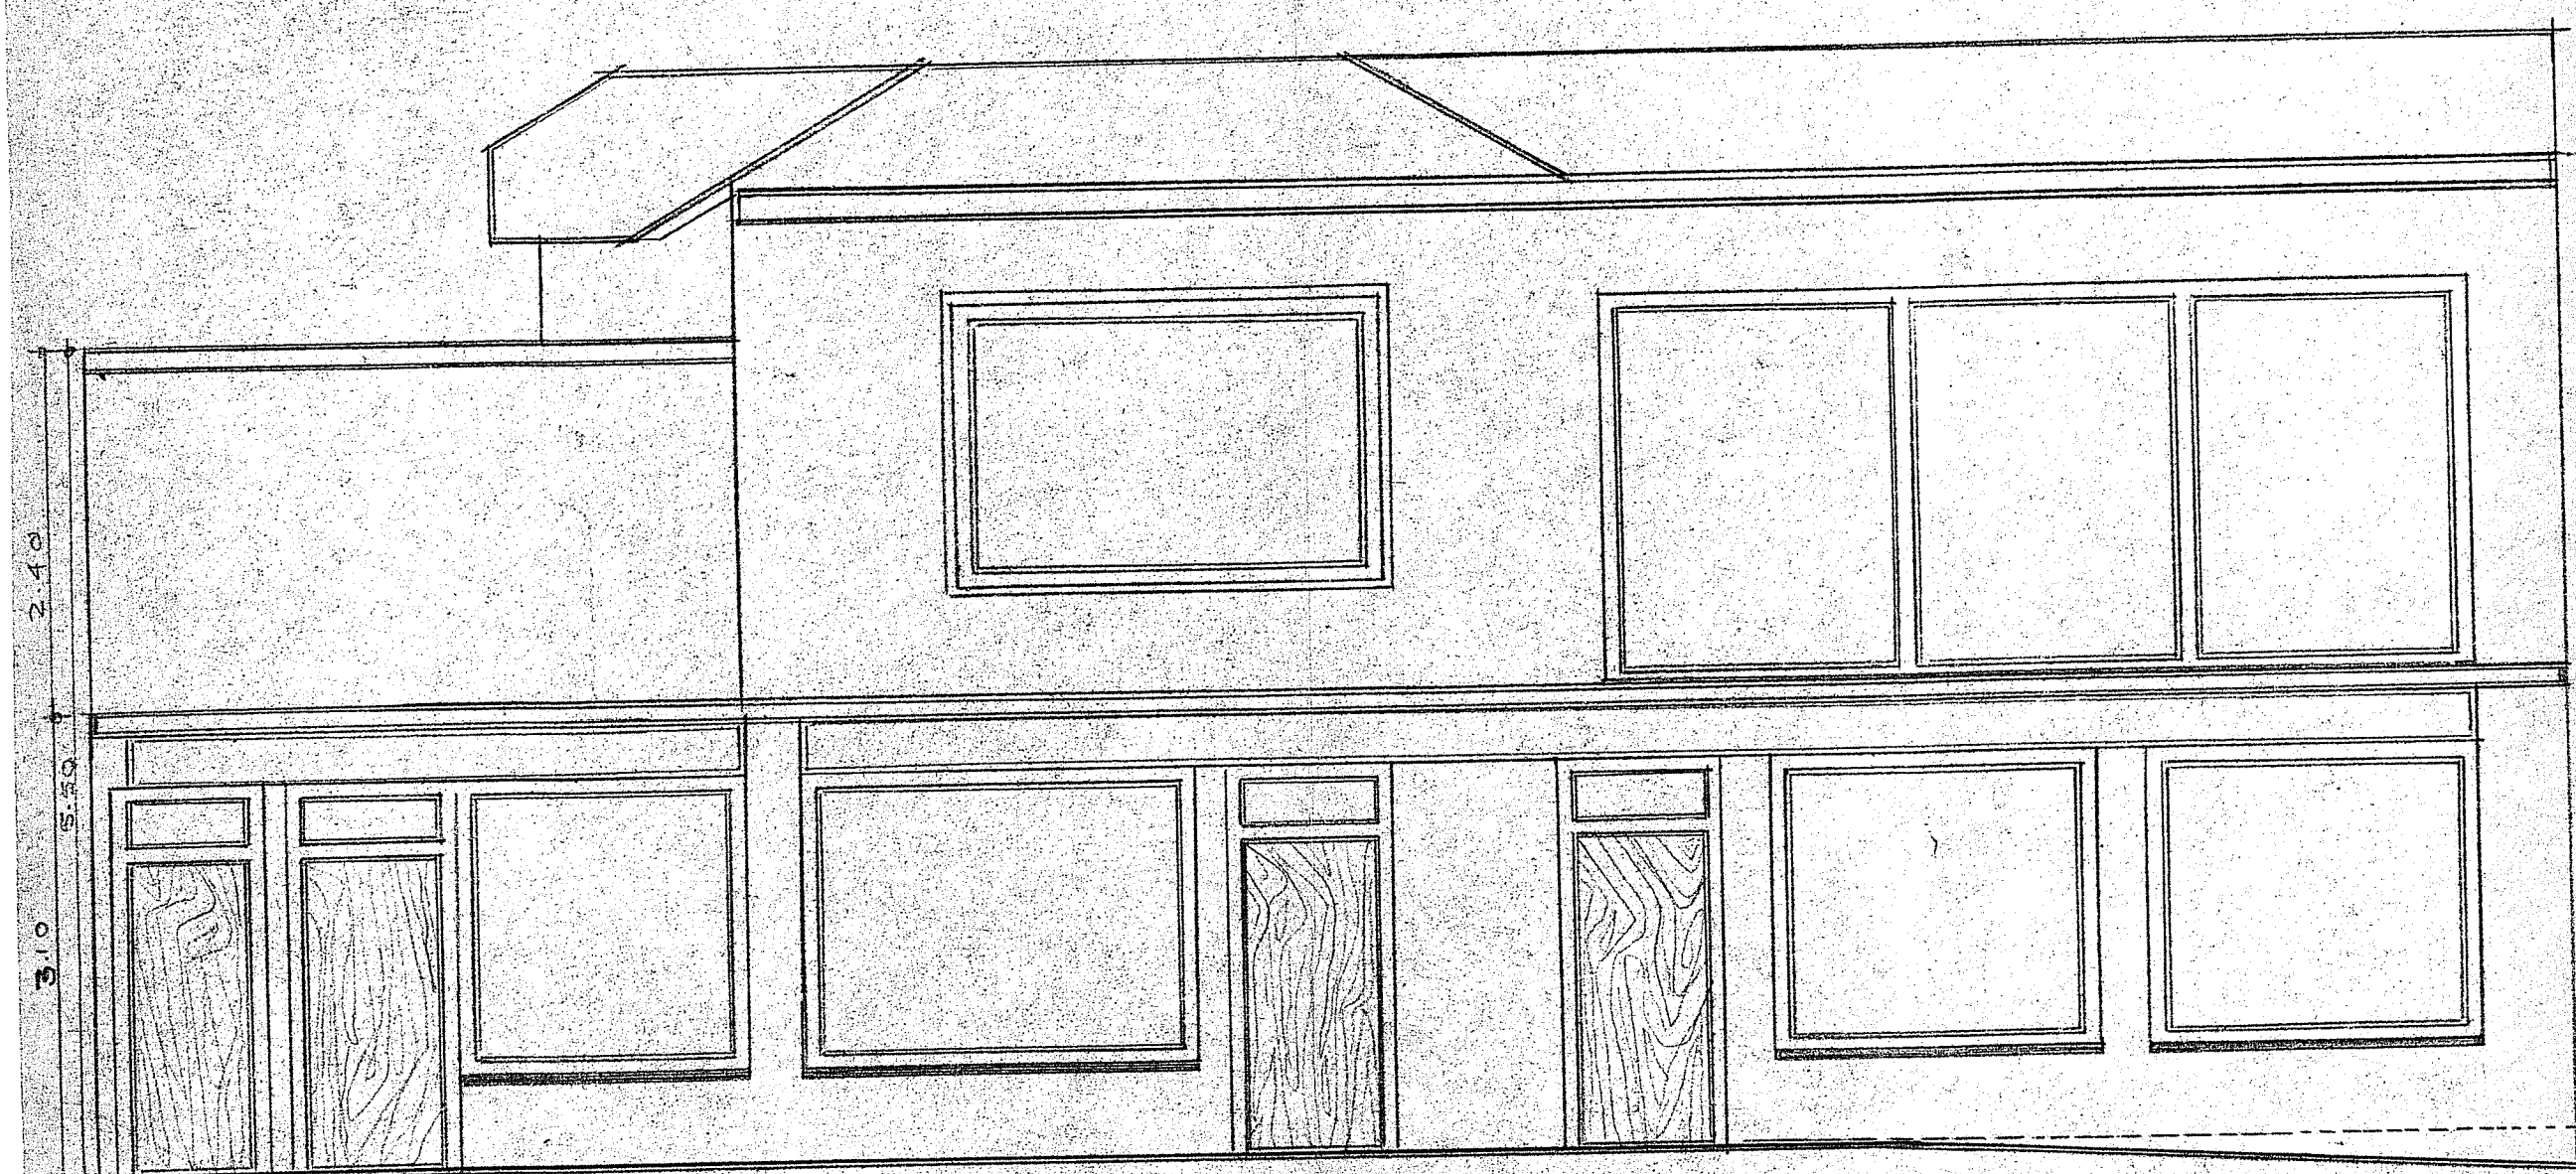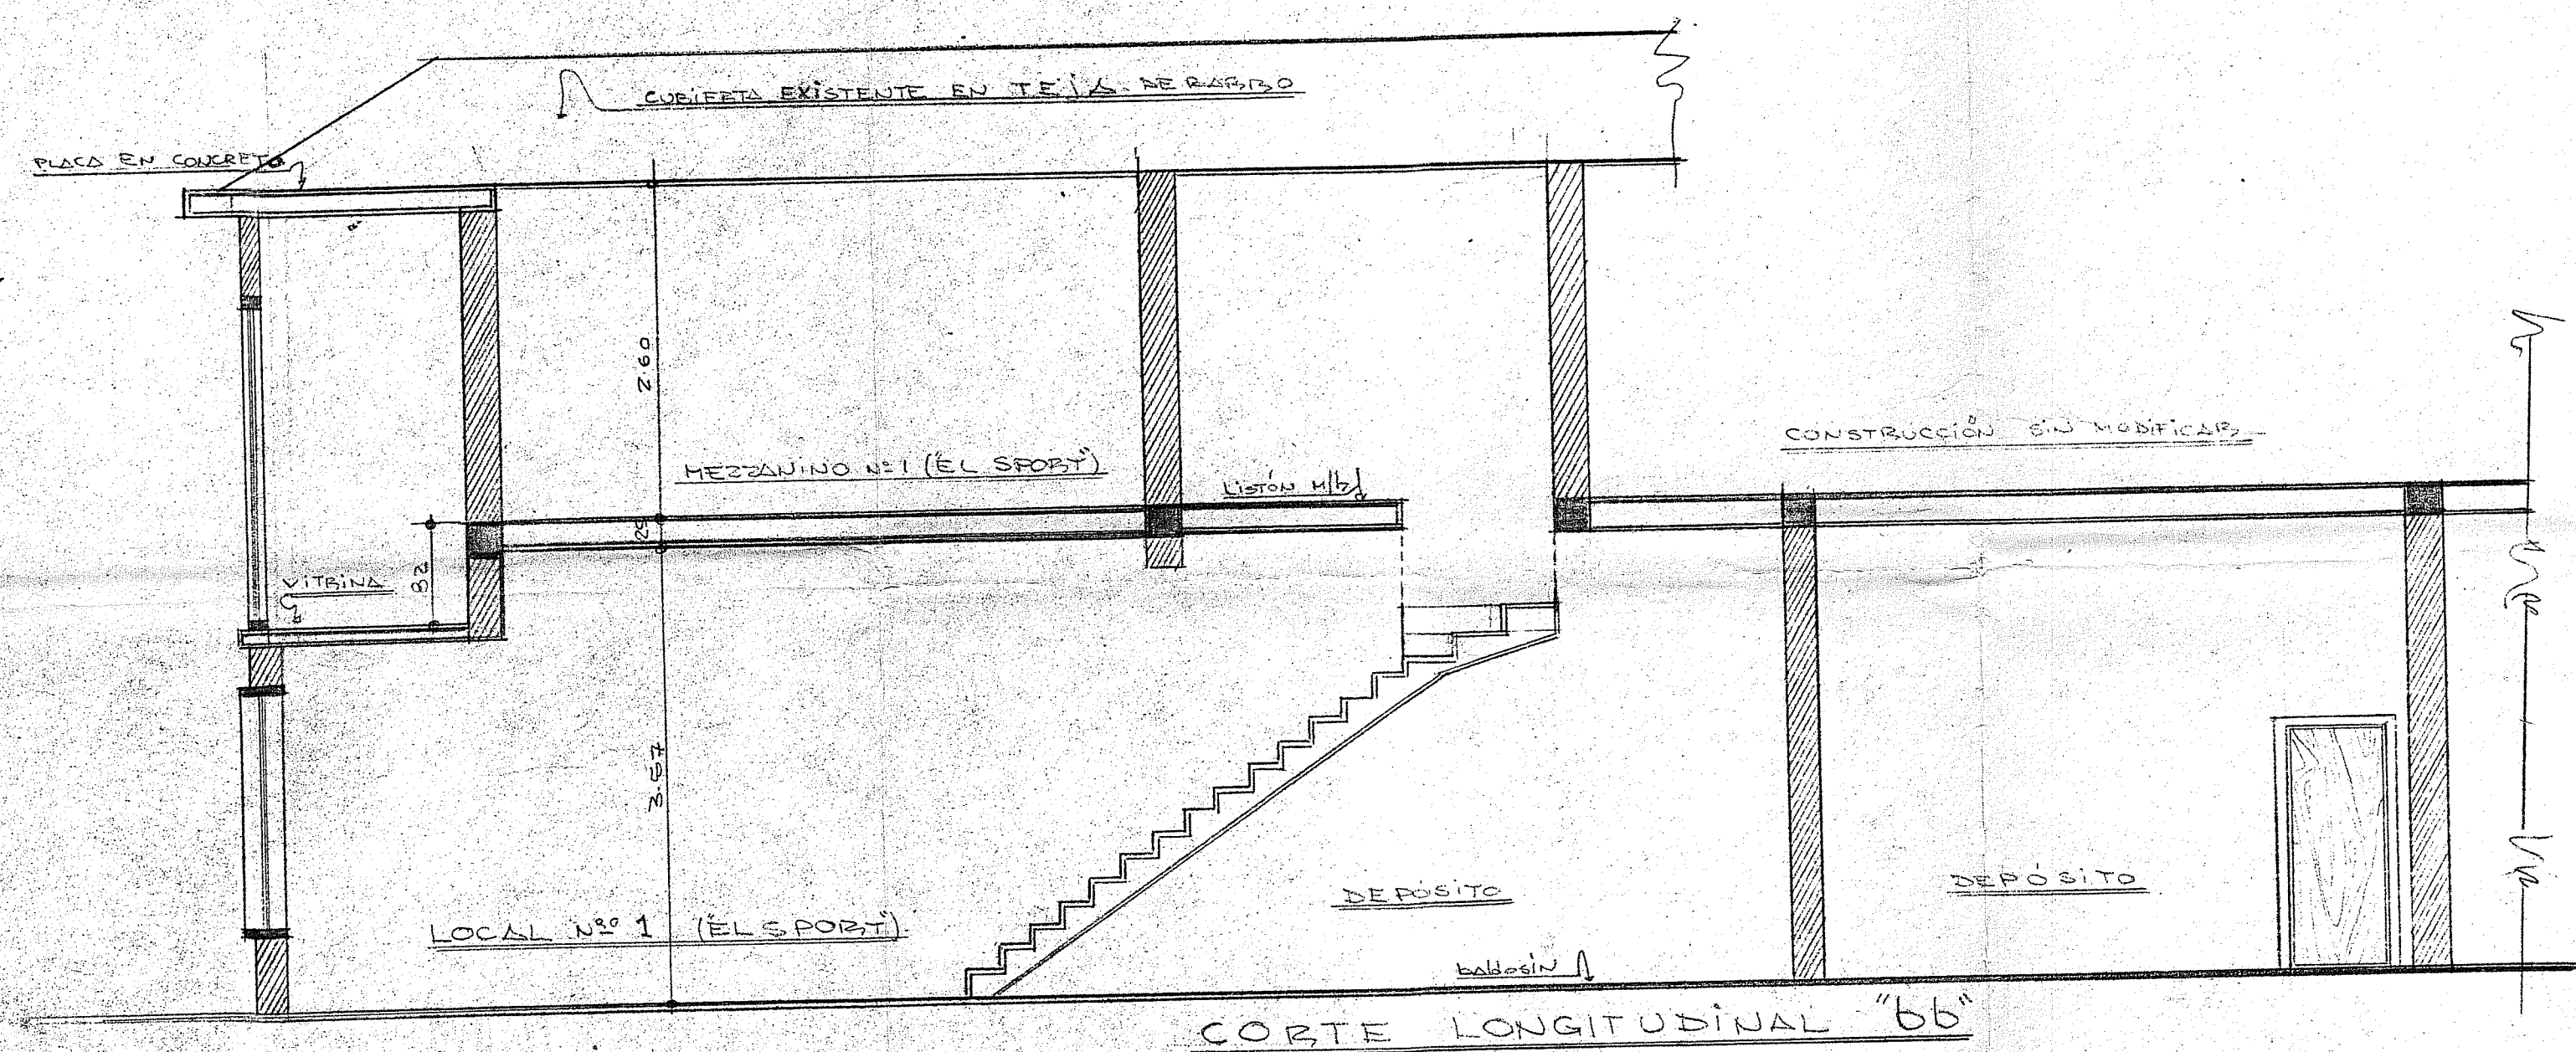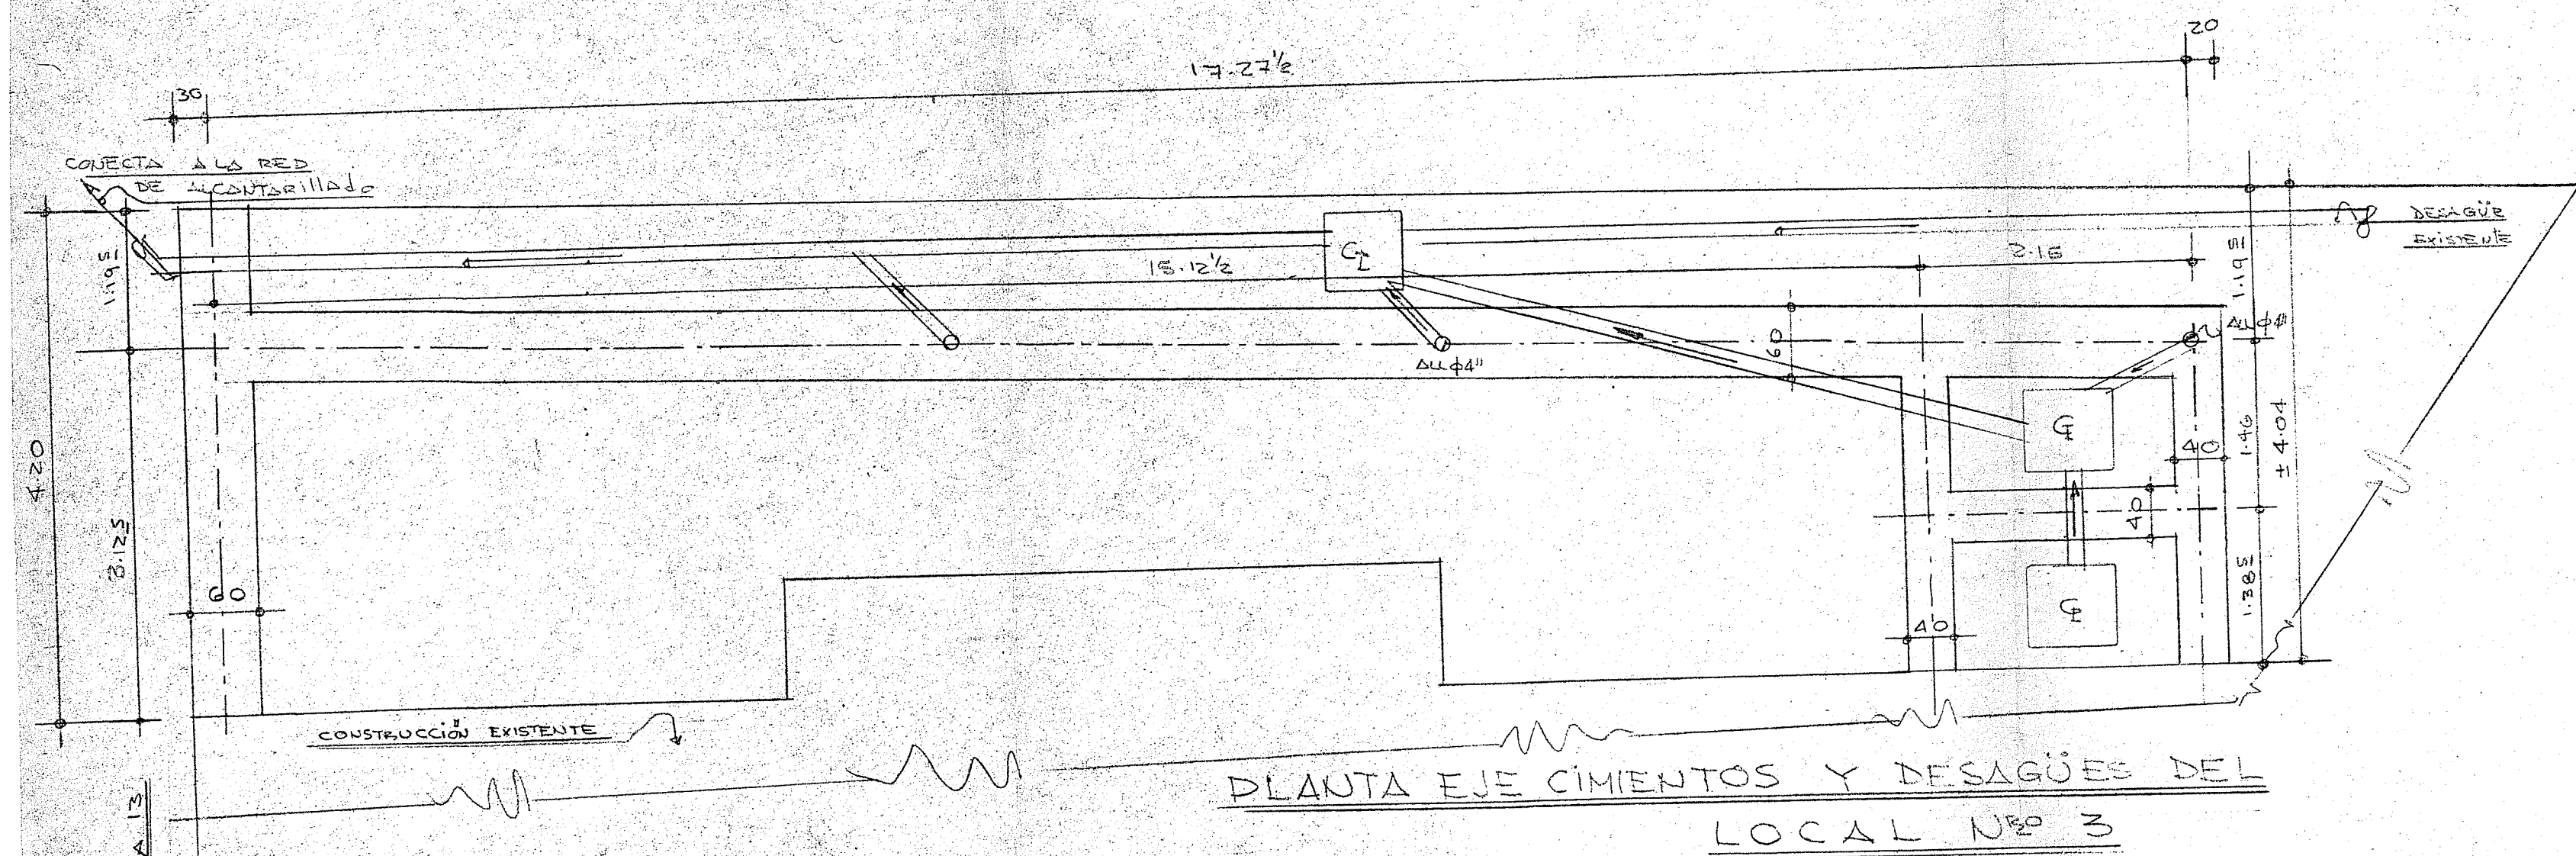

12

GUTERMAN Y VILLALTA S.A.

INGENIEROS ARQUITECTOS

REFORMAS EN LA CASA DE LA CARRETA 13
Nº 24-29/41 y 43 DE PROPIEDAD DEL
DOCTOR ERNESTO MATIZ UMANA
REGISTRADA BAJO EL R. 3081 - FEBRERO 1929

PLANTA CIMENTOS Y DESAGÜES - AREA
CORTE 88 - CORTE 110 - TACOMA

DIBUJO: J. S. **FECHA: 29 JUL 1966**


INGENIERO:
BOGUSA D. E.
FORMA

OBRAS PUBLICAS DISCRITIVAS:
DIVISION DE CONTROL

ARQUITECTO
5 JUL 1966 Nº 1774


MATRICULA Nº 1774 **MATRICULA Nº 1774**

CA Nº 164

Nº 10 Nº. 1 DE 1

ETAPAS 1850

MODIFICACIONES
 Mod/16. SE Cuello Reform
 Ancha 5.50 mts

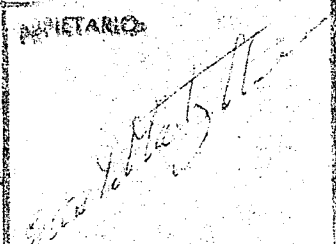PROYETARIO:


OBRAS PUBLICAS DISCRITIVAS
 División de Control

JUN 20 1966


DIRECTOR

OBRAS PUBLICAS DISCRITIVAS
 División de Control


JUN 14 1966

ARO. 1666 DE D.O. Y LIC.

CANTON DE AREAS	
AREA DEL LOTE	971.20 M ²
AREA LIBRE	522.08 M ²
AREA ADICIONAL LOCAL Nº 3	52.50 M ²
AREA CONST. DEL 1º PISO	423.12 M ²
AREA CONST. DEL 2º PISO	344.27 M ²
PRESUPUESTO DE LA REFORMA \$ 35.000.00	

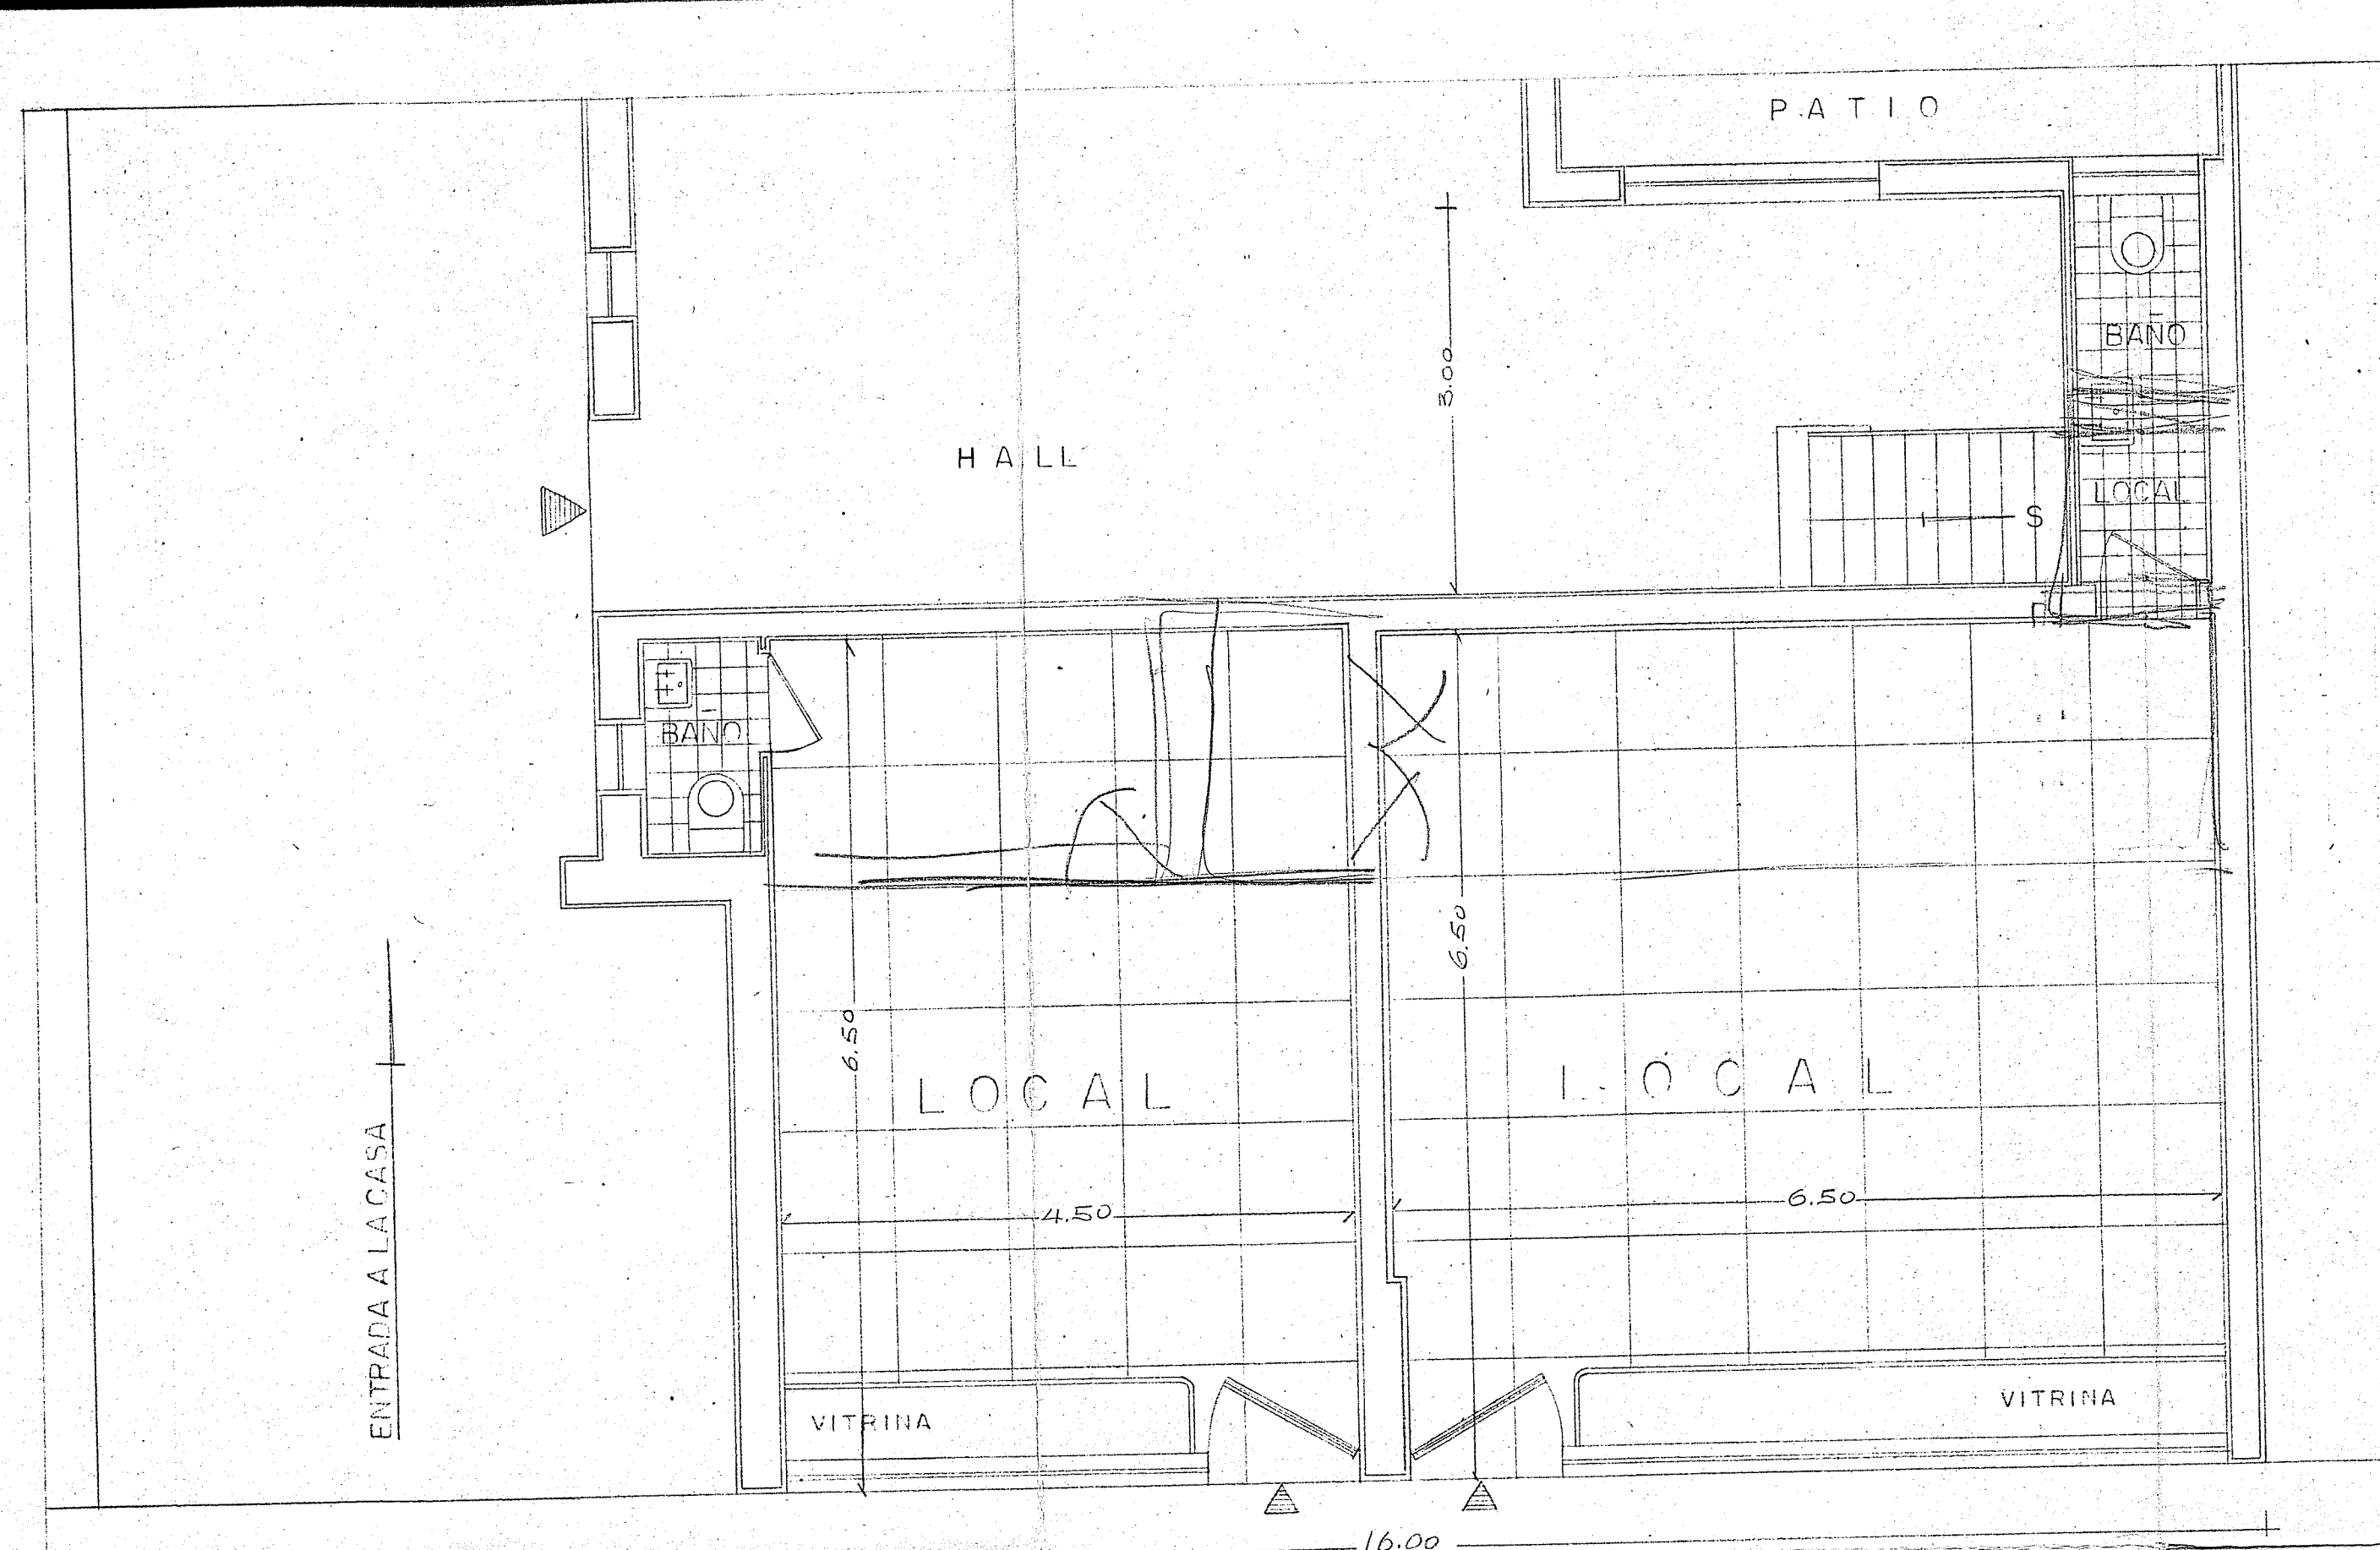

PLANTA DE LA REFORMA EN EL 1^{er} PISO

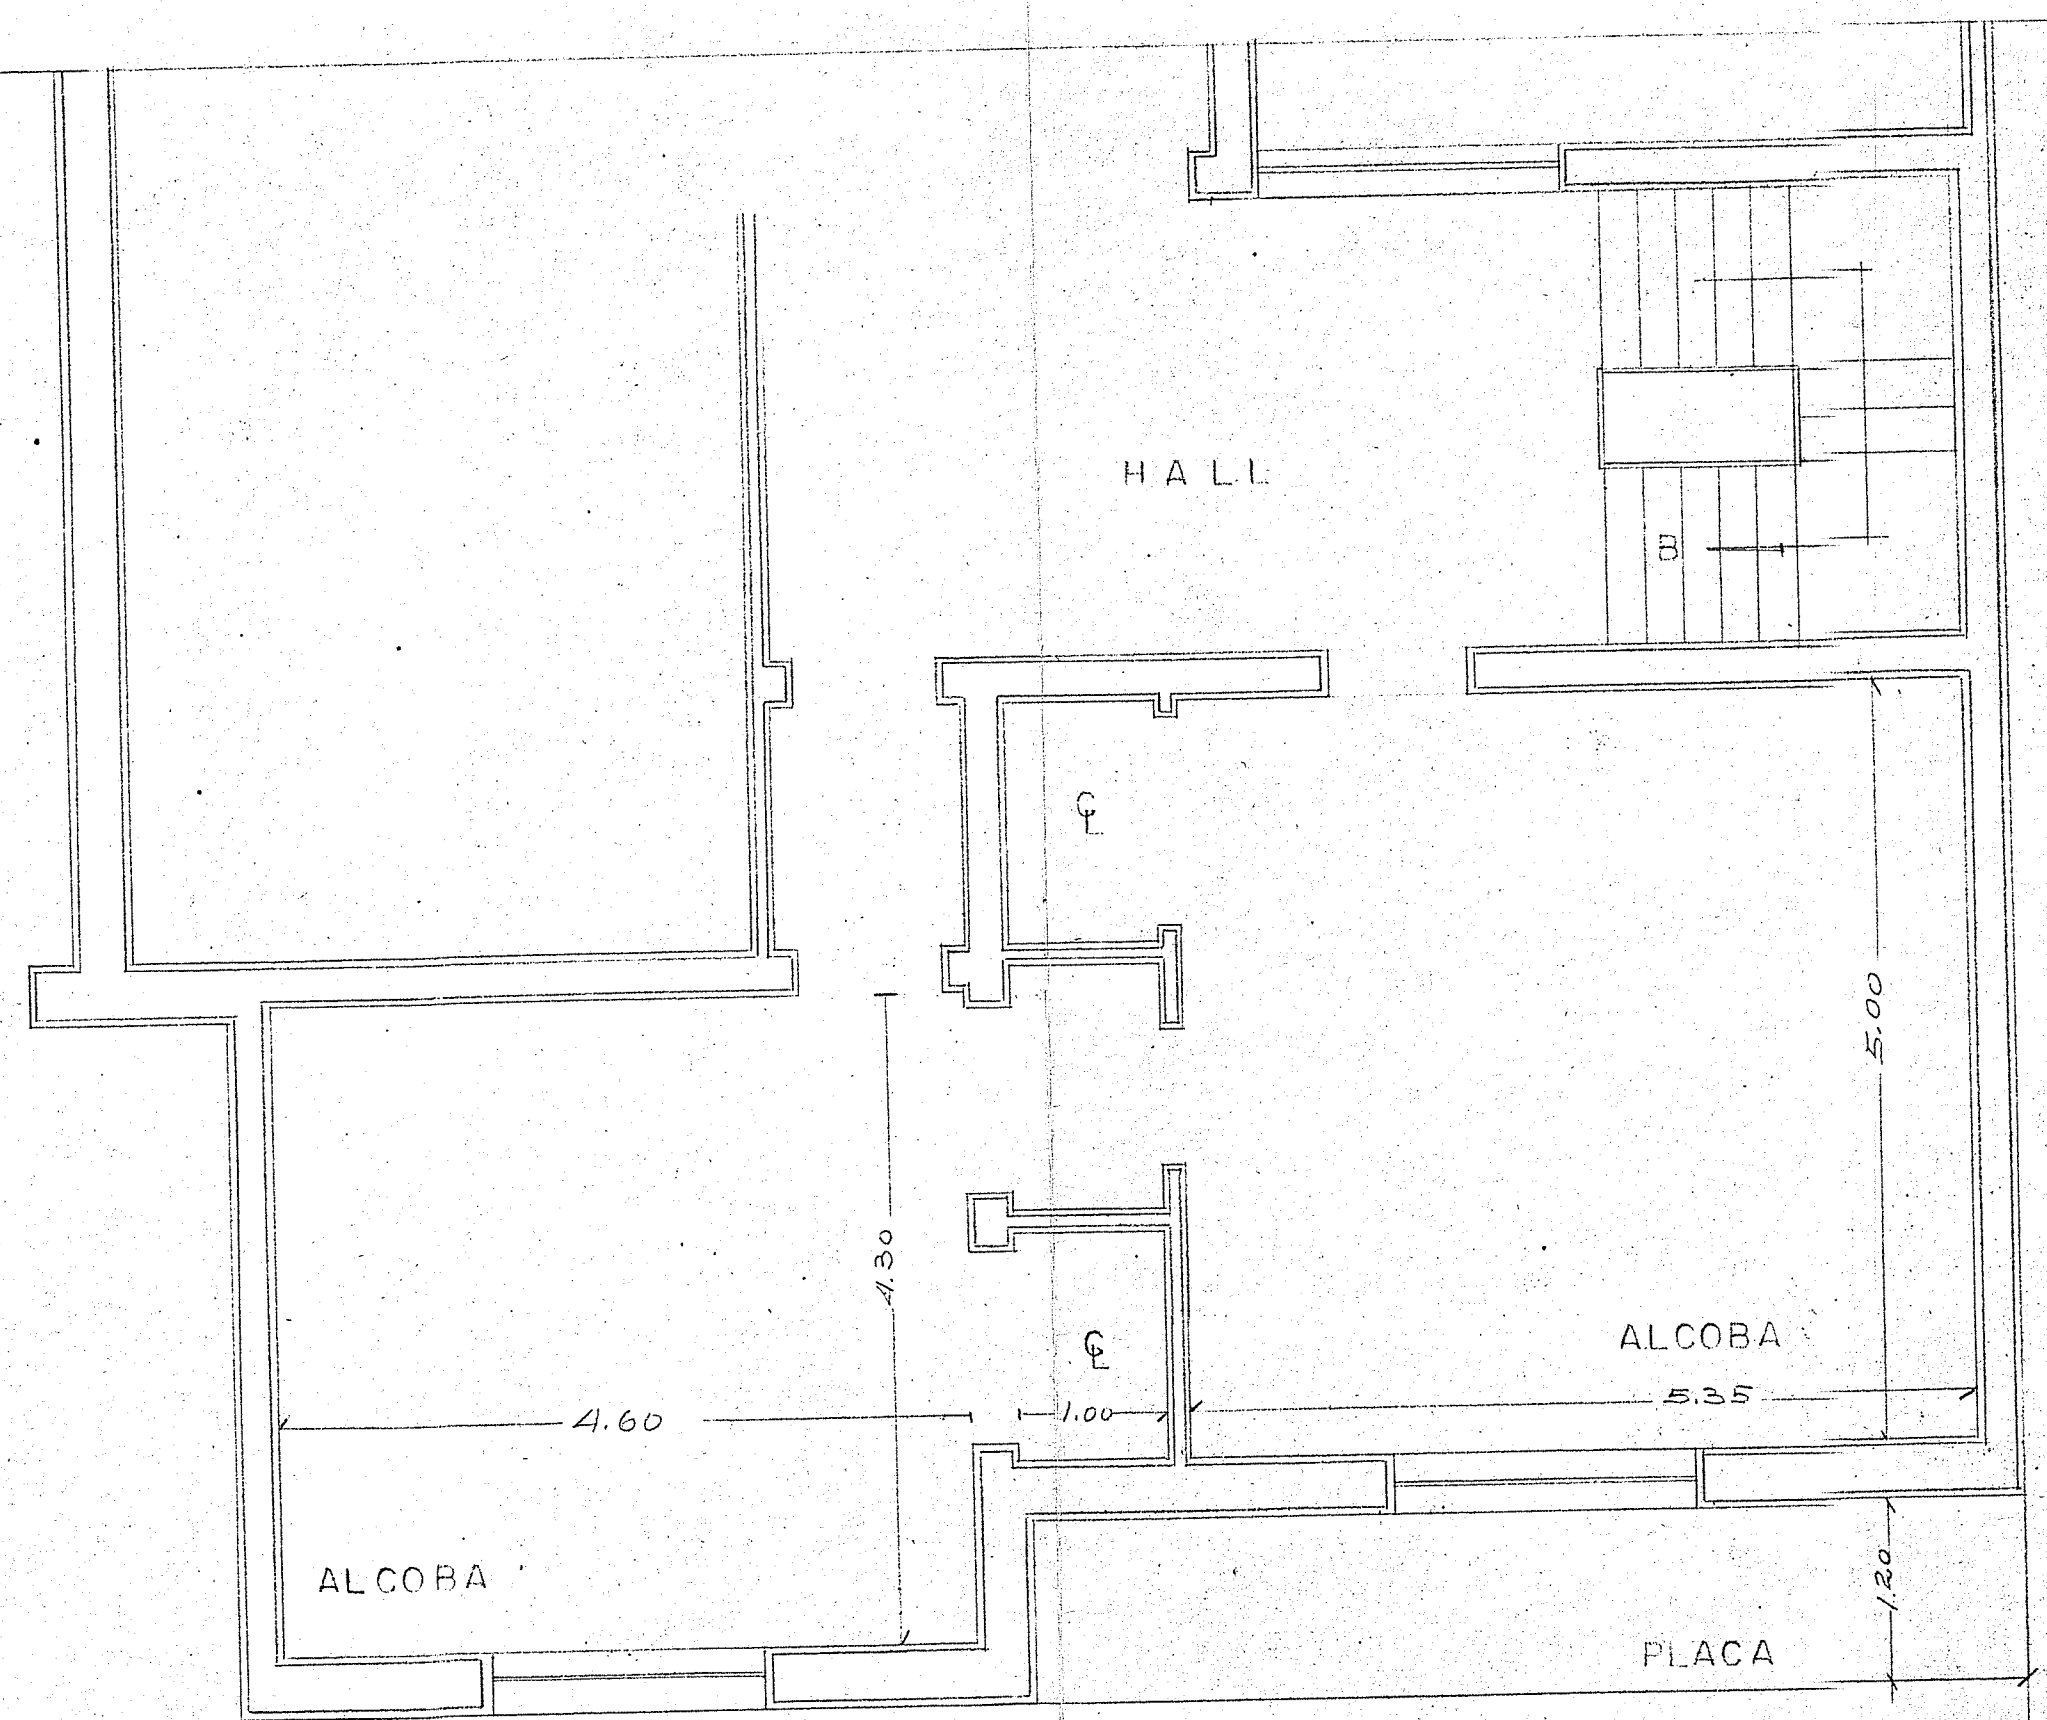


REFORMA DE LA FACHADA


OBRAS PUBLICAS DISTRICTALES DE ROSO 364
 DEPARTAMENTO DE CONTROL
 ARCHITECTO
 16 FEB 1959
 D.E. 16 FEB 1959 LIC. 440
 DIRECTOR
 DEPARTAMENTO DE CONTROL
 MODIFICACIONES
 PLANTA DE LA REFORMA EN EL 2^o PISO

7-3051

ISAZA-RESTREPO-LODOÑO BOGOTÁ
 INGENIEROS - ARQUITECTOS TEL: 19668
 CARRERA 9a No: 1812 OF: 411 Y 412
 D E R A: ERNESTO MATIZ PLANO No: 2
 LOCALIZACION: CARRERA 13 # 54 - 30 ESCALA: 1:50
 REFORMA DE UNA CASA DE 2 PISOS DIBUJO: [Signature]
 PLANTAS Y FACHADA DE LA REFORMA
 PROPIETARIO: [Signature] ARQUITECTO: [Signature]
 [Signature] MAY 1958
 FECHA: NOVIEMBRE DE 1958

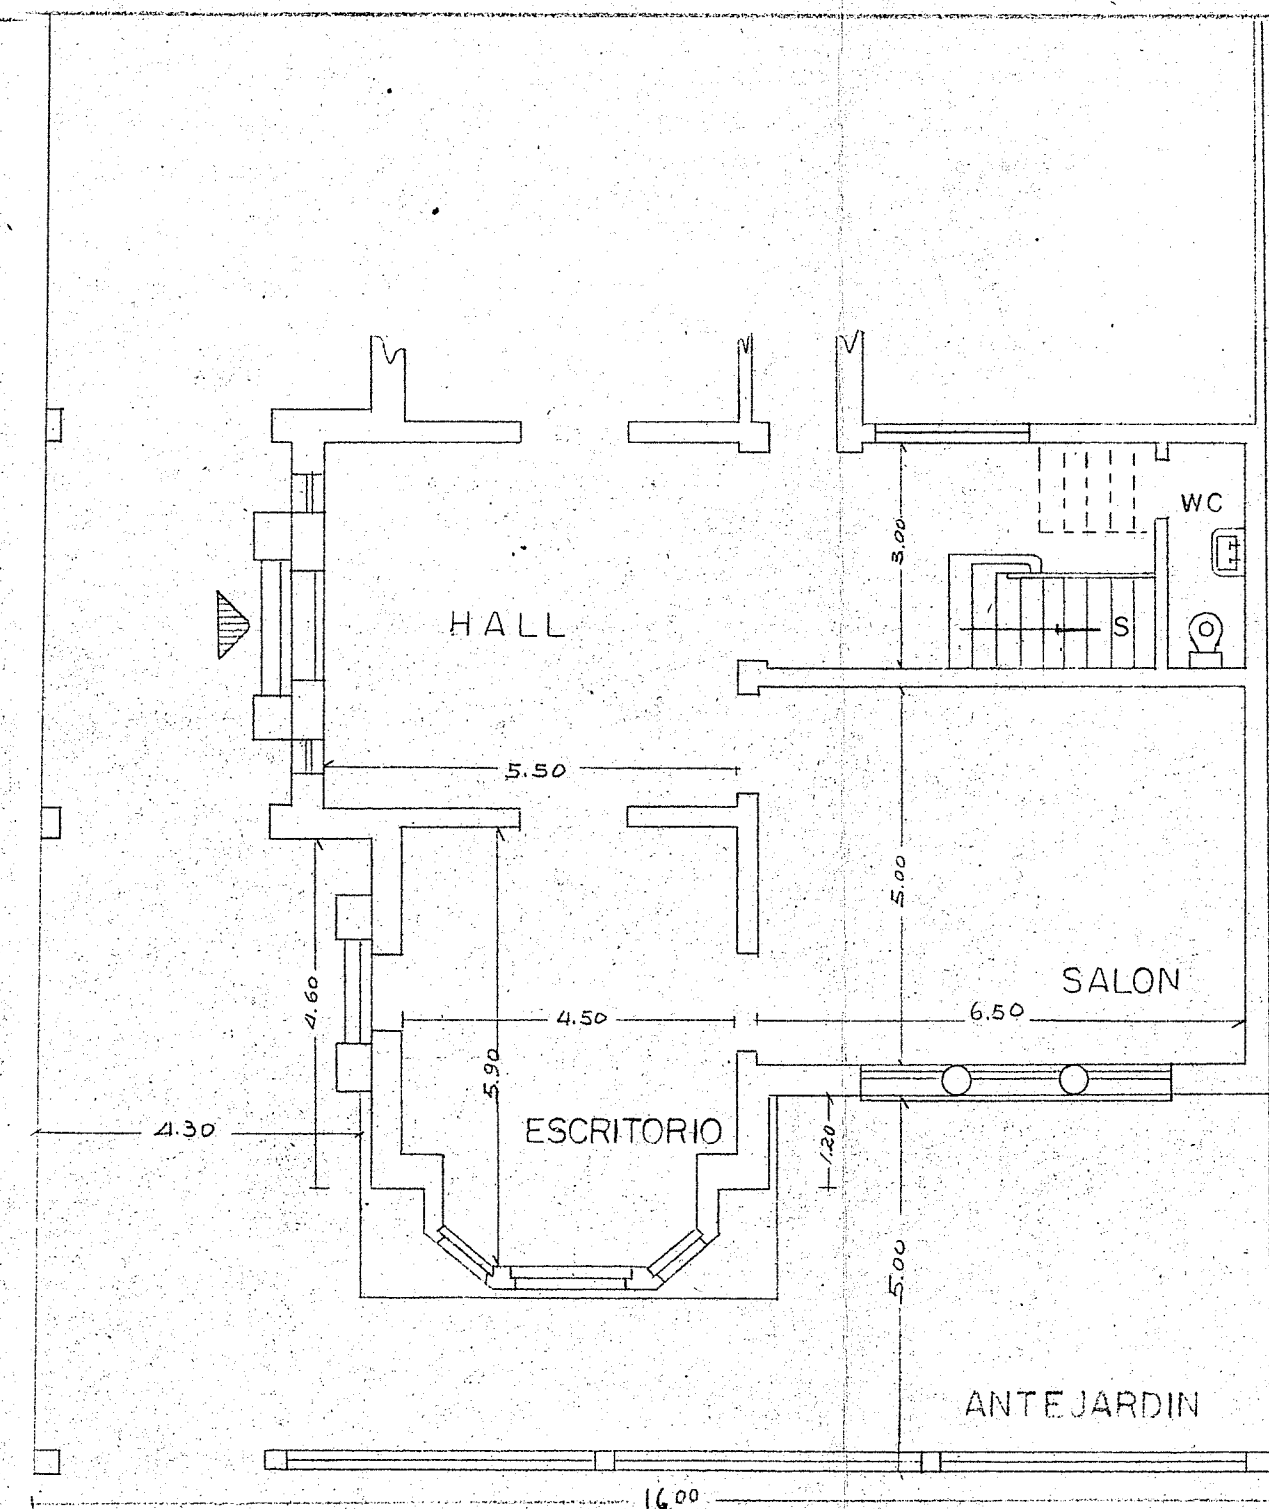

PLANTA DEL 1er PISO ACTUAL

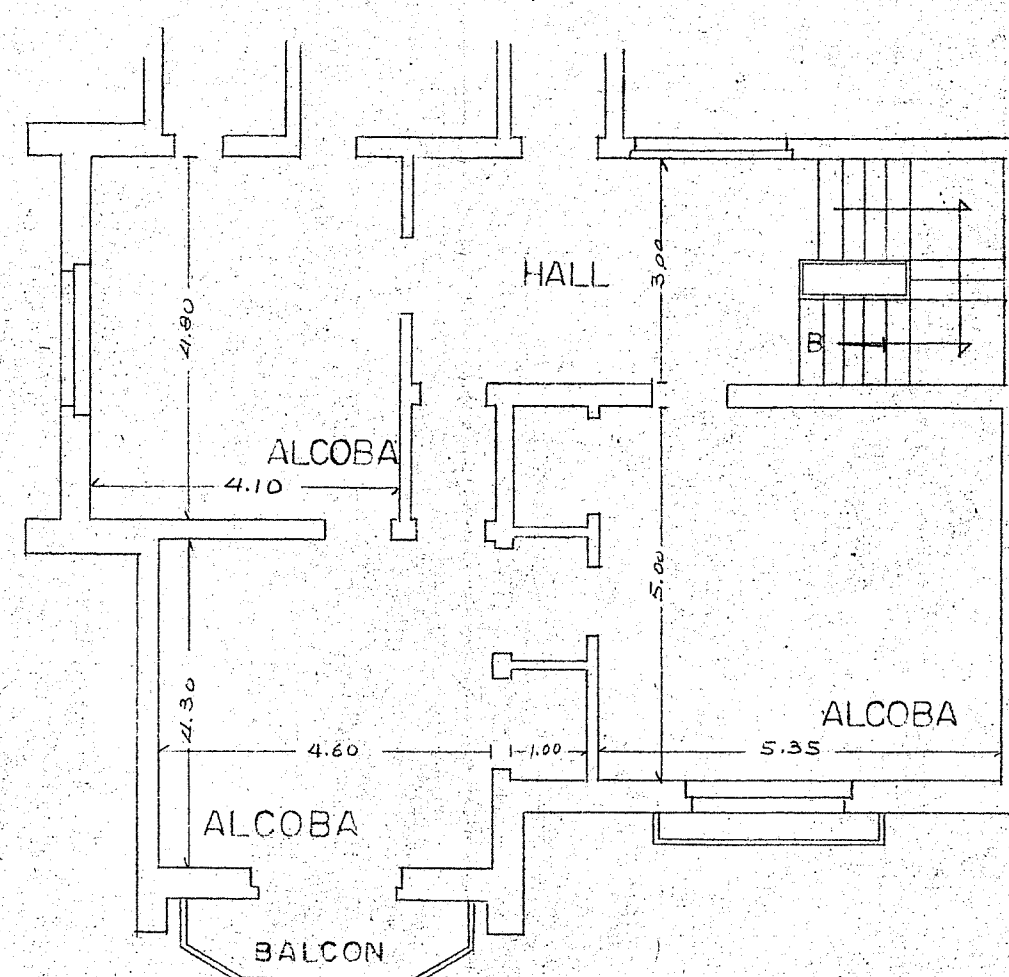


PLANTA DEL 2o PISO ACTUAL




FACHADA ACTUAL ESC 1:50

LOCALIZACION

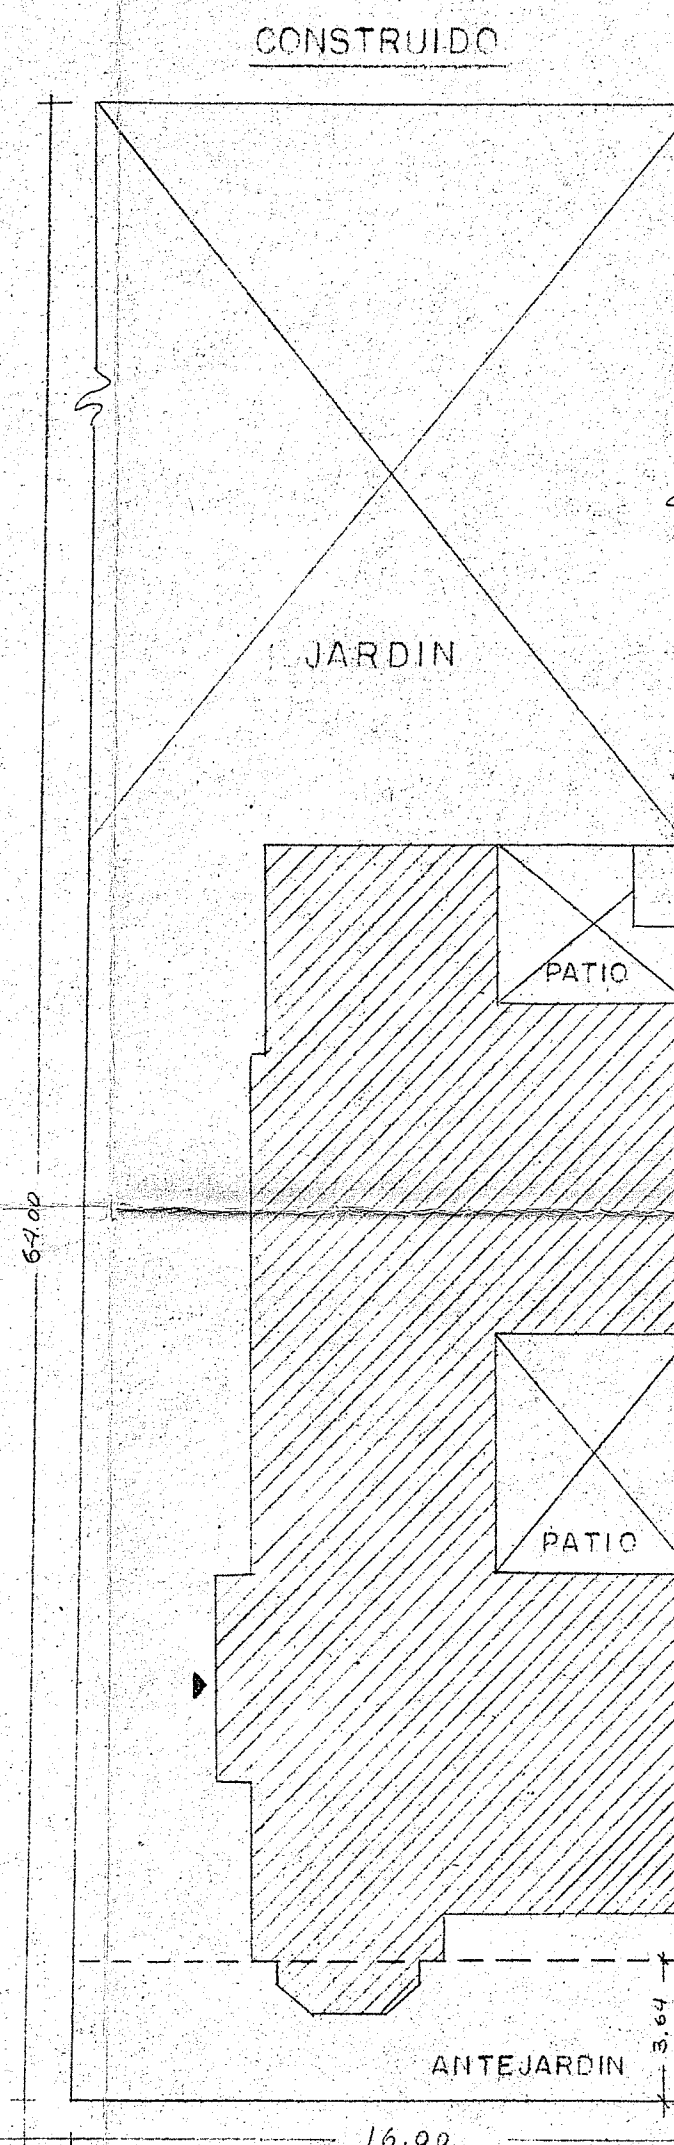

OBRAS PUBLICAS DISTRITALES DEPARTAMENTO DE CONTROL	
16 FEB 1959	16 FEB 1959 L.C. <i>[Signature]</i>
ARQUITECTO	
MODIFICACIONES	

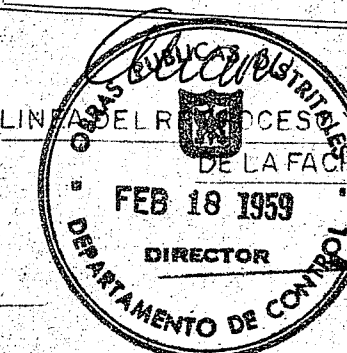

CARRERA 13 *7-3051*

CARRERA 13: No: 13-12		ISAZA - RESTREPO - LONDOÑO		BOGOTÁ	
OP: 4N Y R12		INGENIEROS - ARQUITECTOS		TEL: 10668	
OBRA: ERNESTO MATIZ				PLANO No:	
LOCALIZACION: CARRERA 13 # 54-39				ESCALA: 1:50	
REFORMA EN LA CASA DE 2 PISOS				DIBUJO: <i>[Signature]</i>	
PLANTAS Y FACHADA ACTUALES, LOCALIZACION				FECHA	
PROPIETARIO		ARQUITECTO		NOVIEMBRE	
<i>[Signature]</i>		<i>[Signature]</i>		DE 1958	

C54

DIRECCION :

CRA 13 N° 54 - 39 / 41 / 43 :

PROPIETARIO :

DR ERNESTO MATIZ UNAÑA.

ARQUITECTO :

ROBERTO LLAÑA Y LLAÑA.
MAT. 7930

CONTENIDO:

PLANTA PRIMER PISO

OBSERVACIONES:

6 MARZO 1982
#3051

INGENIERO:

EDUARDO LLAÑA Y LLAÑA
MAT. 5036

DIBUJO:

ESCALA:

EDITH OSPINA

1: 50

REVISO:

FECHA:

Diciembre 1981

PLANCHA N°

1/4

