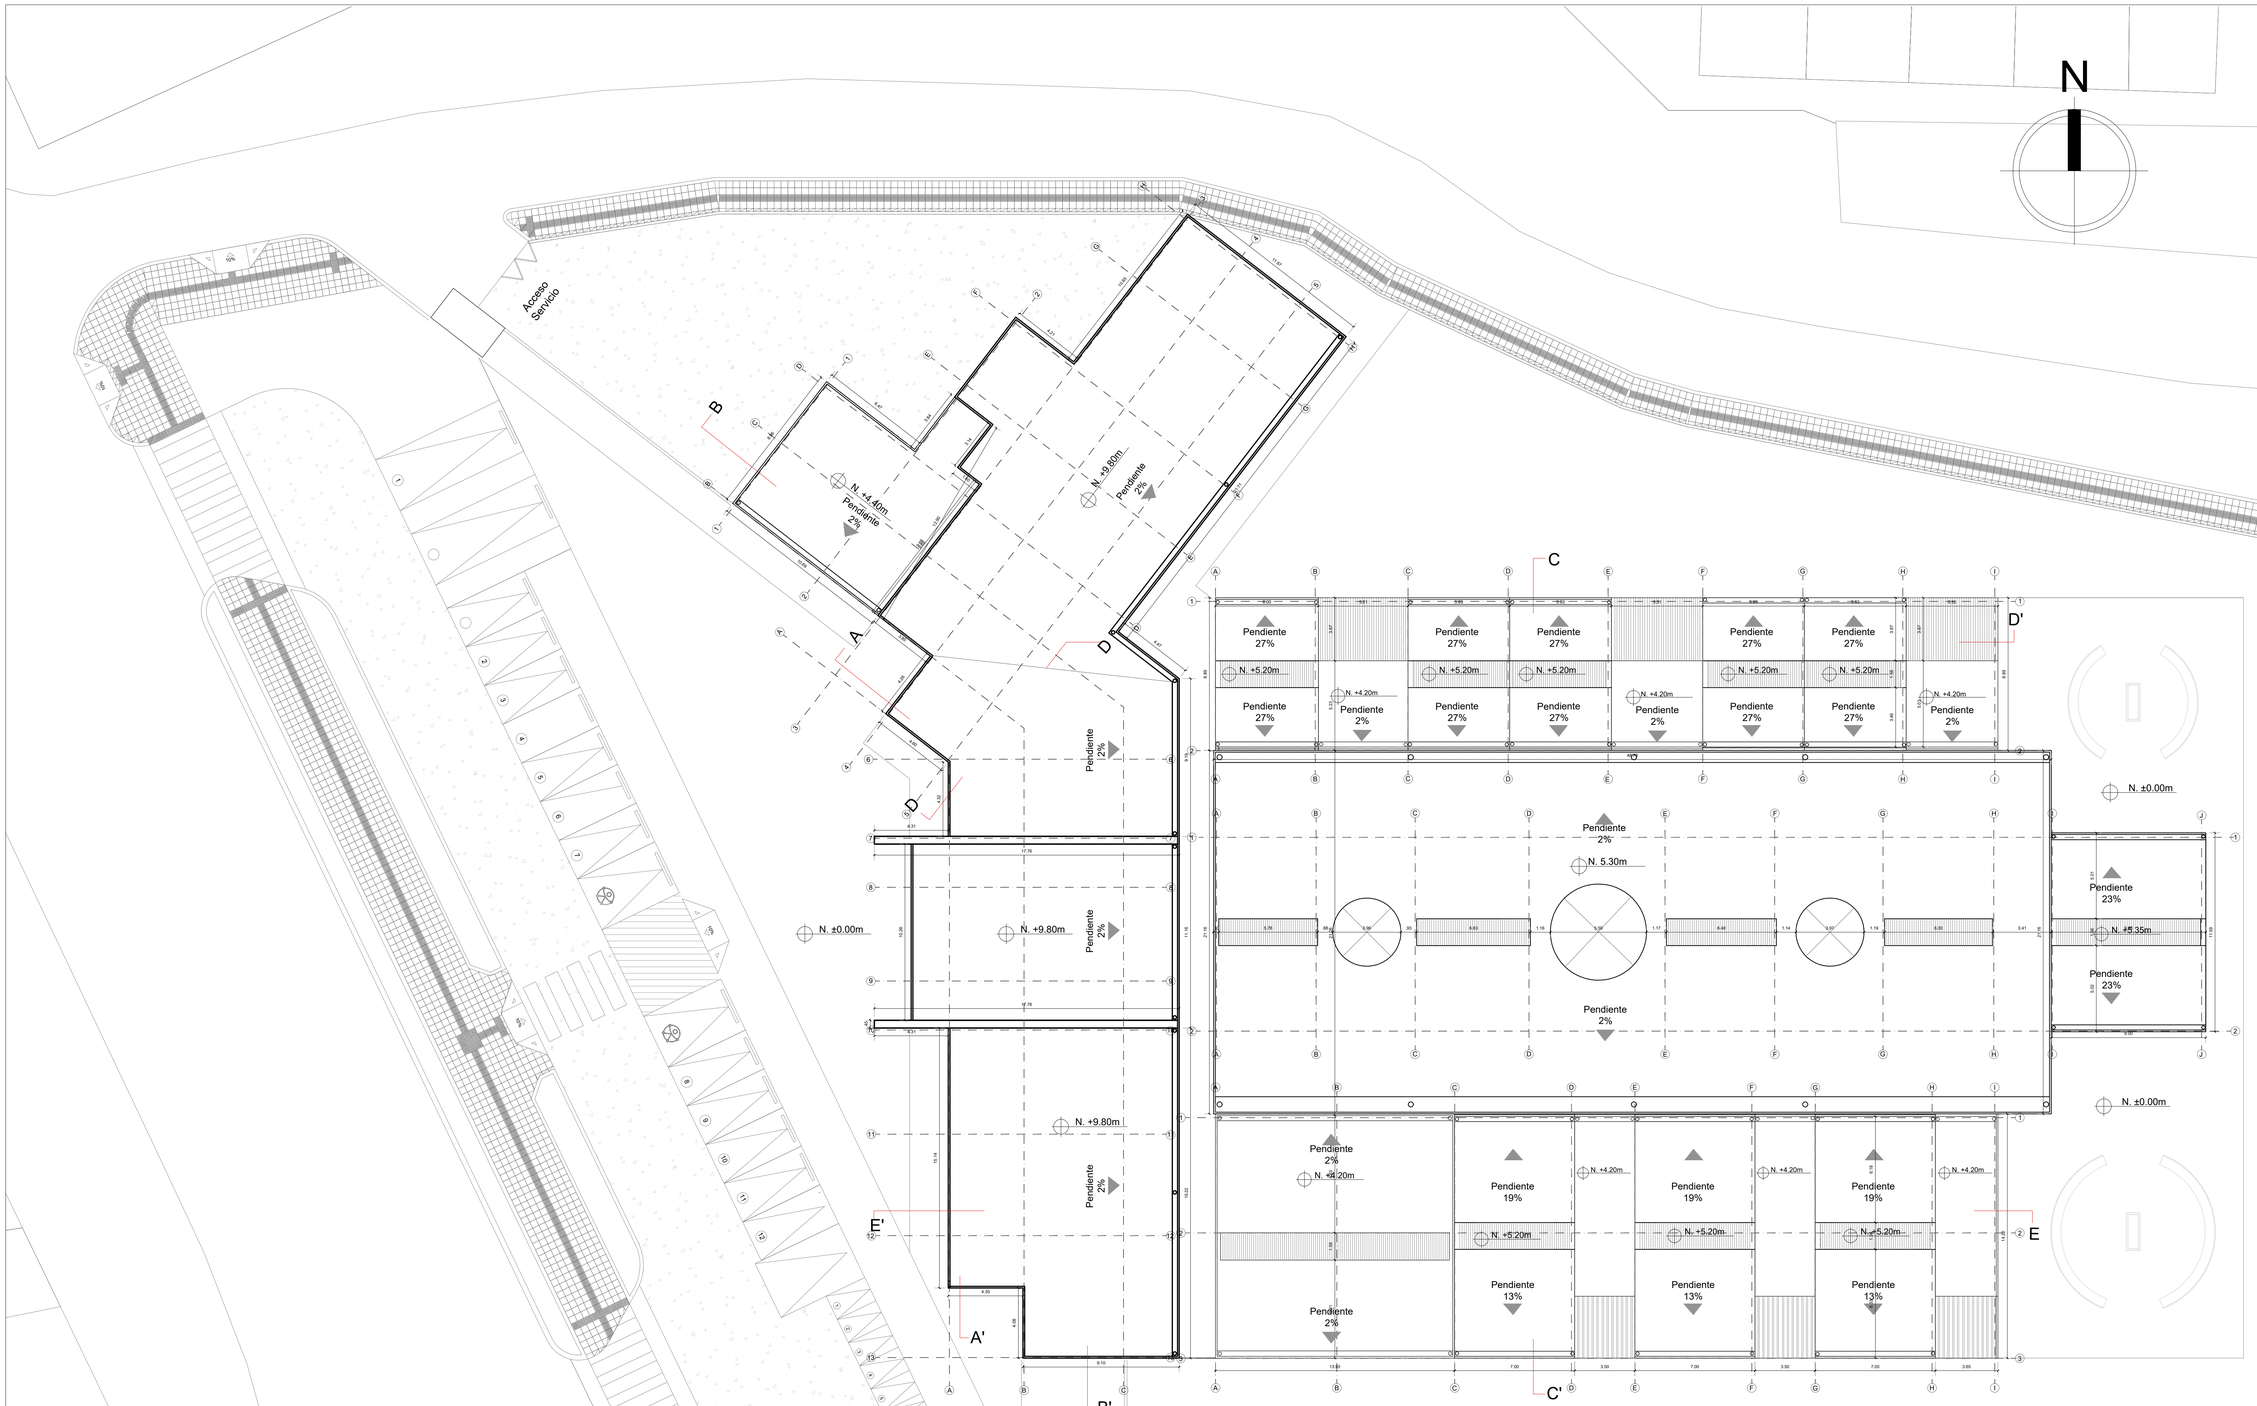

UNIVERSIDAD SANTO TOMÁS

Presentado por:
VALERIA SANDOVAL ÁLVAREZ

Director proyecto:
ARQ. FABIO LIZCANO

Proyecto:
Diseño de una funeraria para la Comuna 1 en Bucaramanga, Santander

Contiene:
PIANTA DE CUBIERTAS

Escala:
1_125

Fecha:
26/04/2023

Plancha:
4/14