

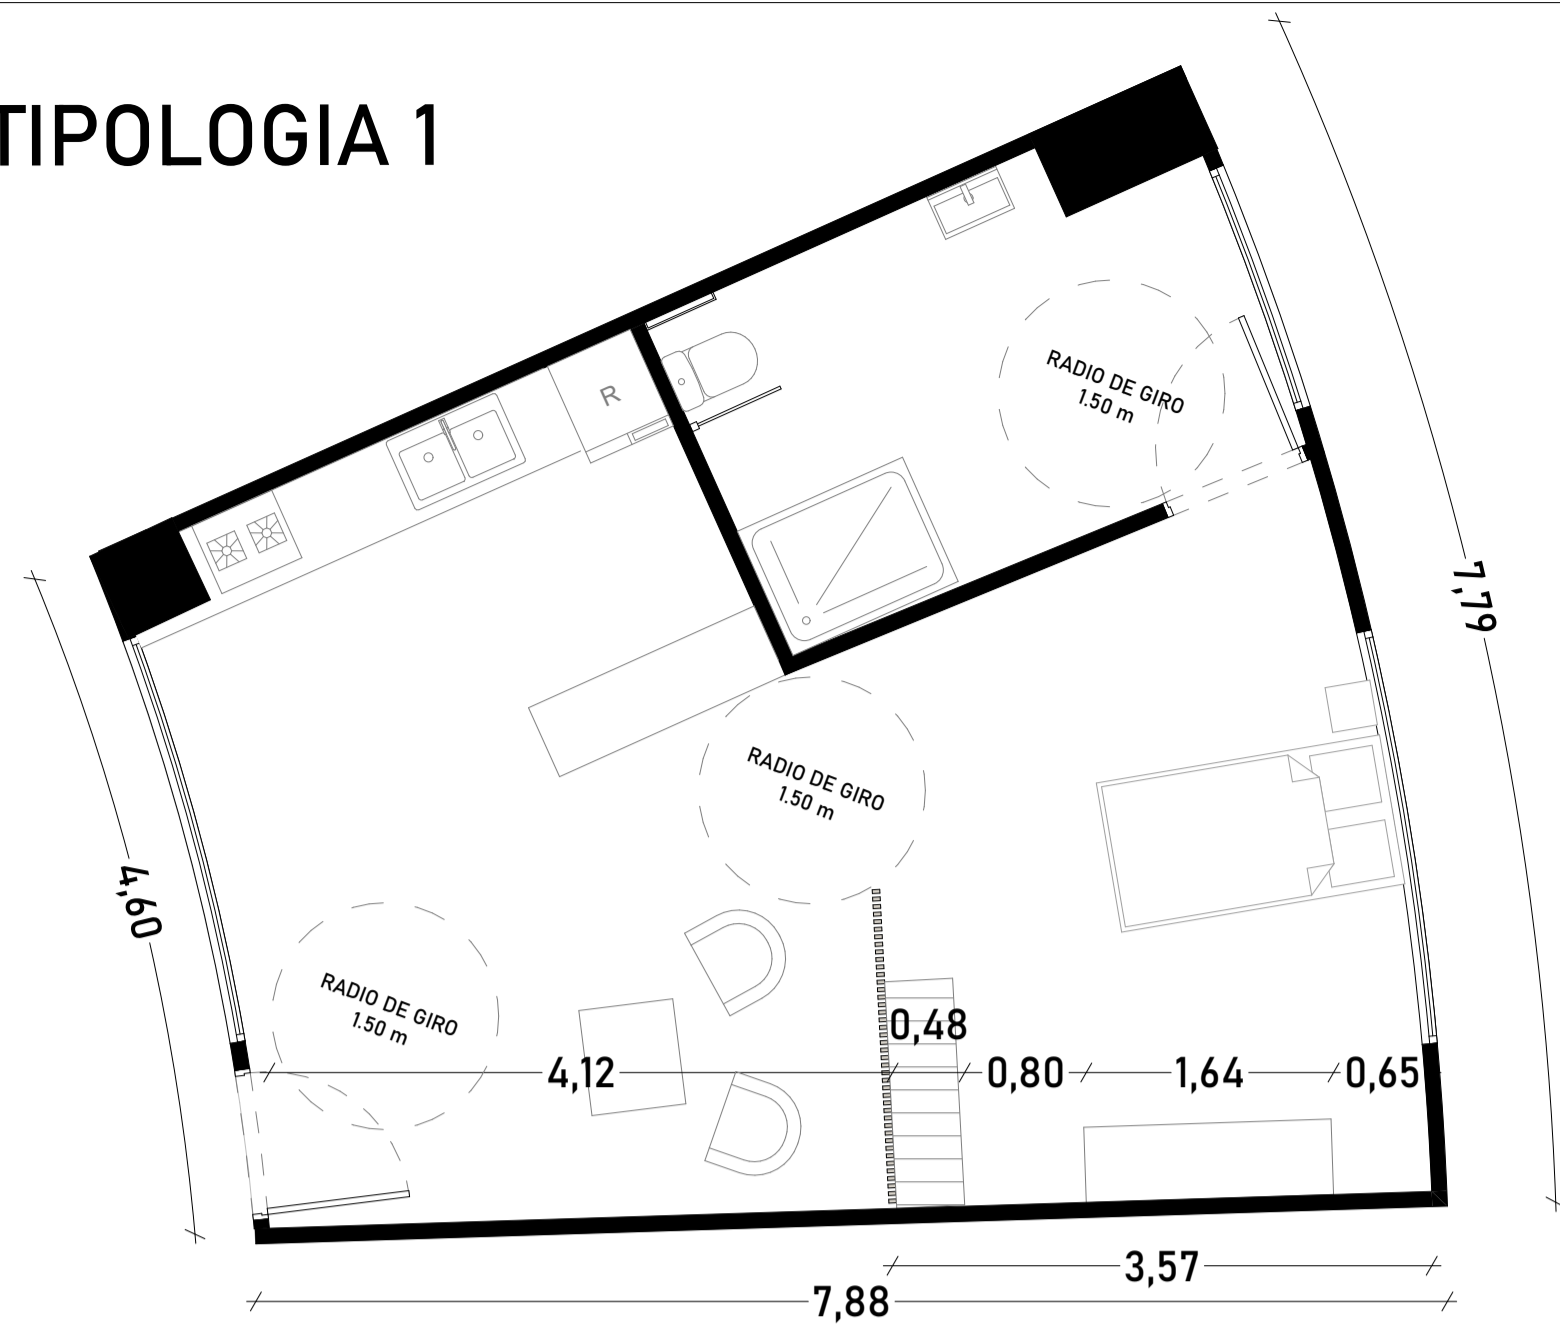


TIPOLOGIA 1

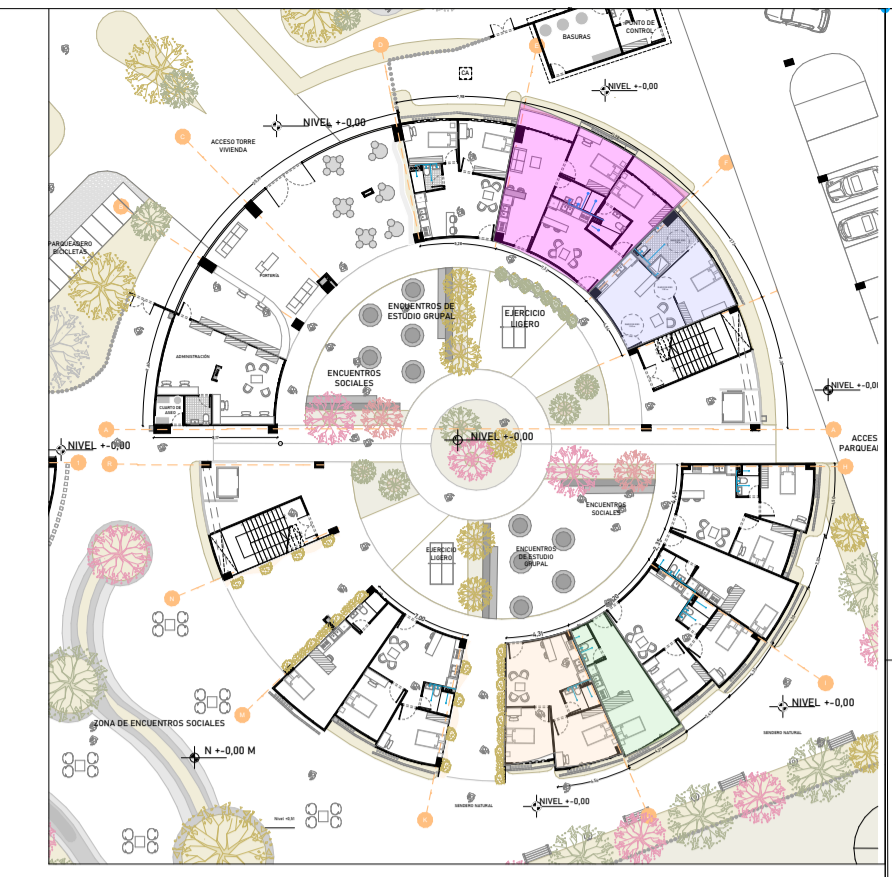

TIPOLOGIA 4

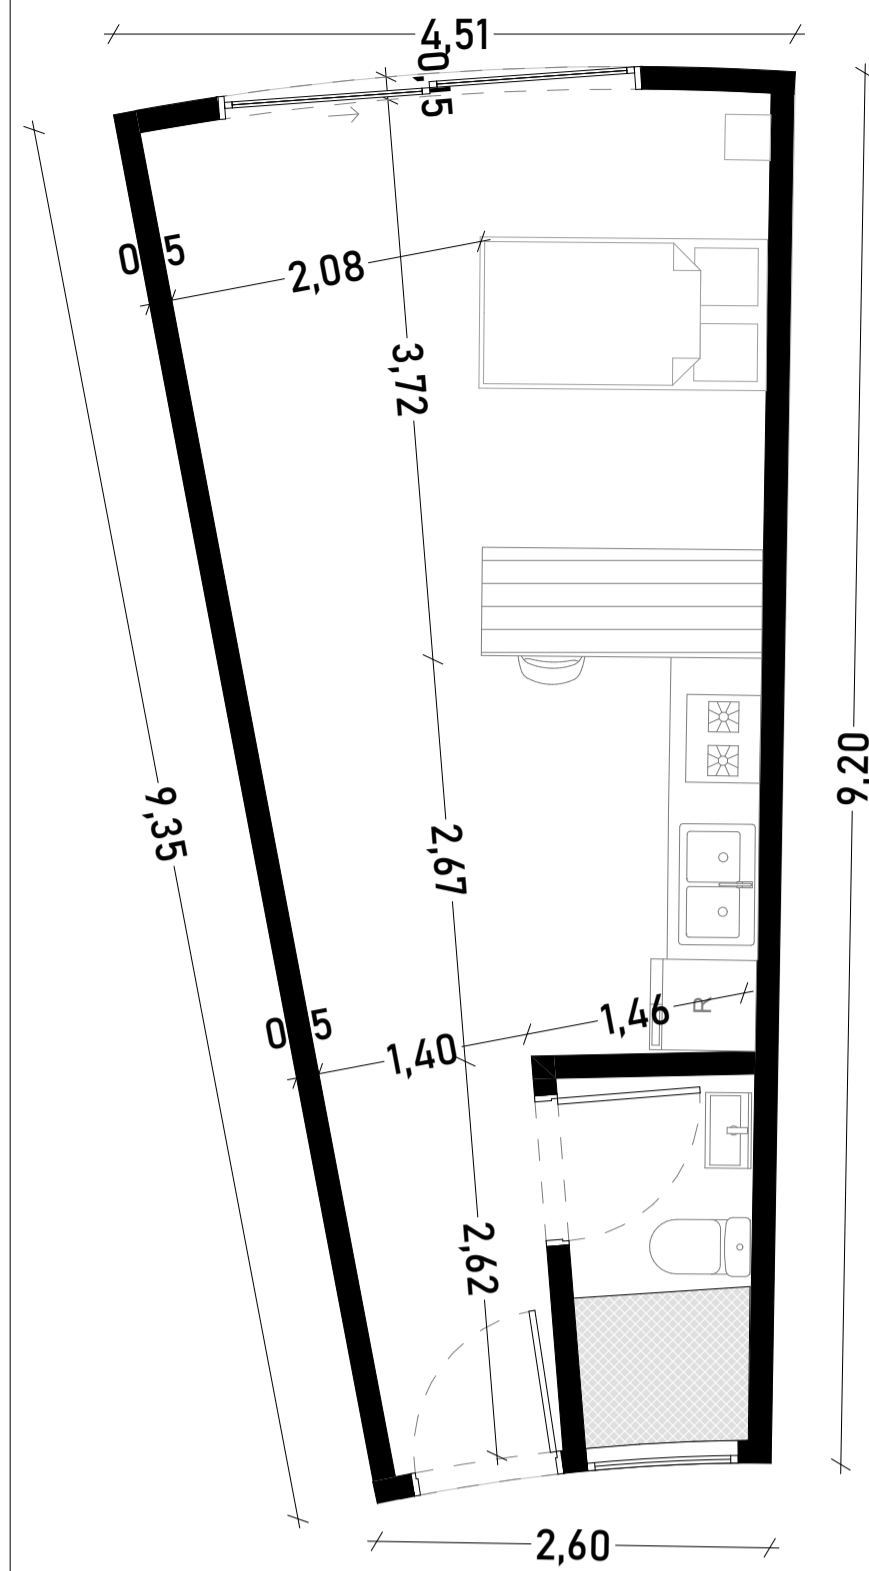

UNIVERSIDAD SANTO
TOMÁS DE
FLORIDABLANCA
FACULTAD:
ARQUITECTURA

PROYECTO DE GRADO
TEMA :
DISEÑO DE VIVIENDA
ESTUDIANTIL EN
FLORIDABLANCA

DIRECTOR DE TALLER:
CARLOS EDUARDO
GAMBOA

PRESENTADO
POR:
NATALIA SUAREZ
CARDENAS
DÉCIMO SEMESTRE


PRESENTANDO PLANOS:
TIPOLOGÍAS DE
APARTAMENTOS

ESCALA:
1:50

CONVENCIONES

FECHA:
30/04/2025

TIPOLOGIA 2

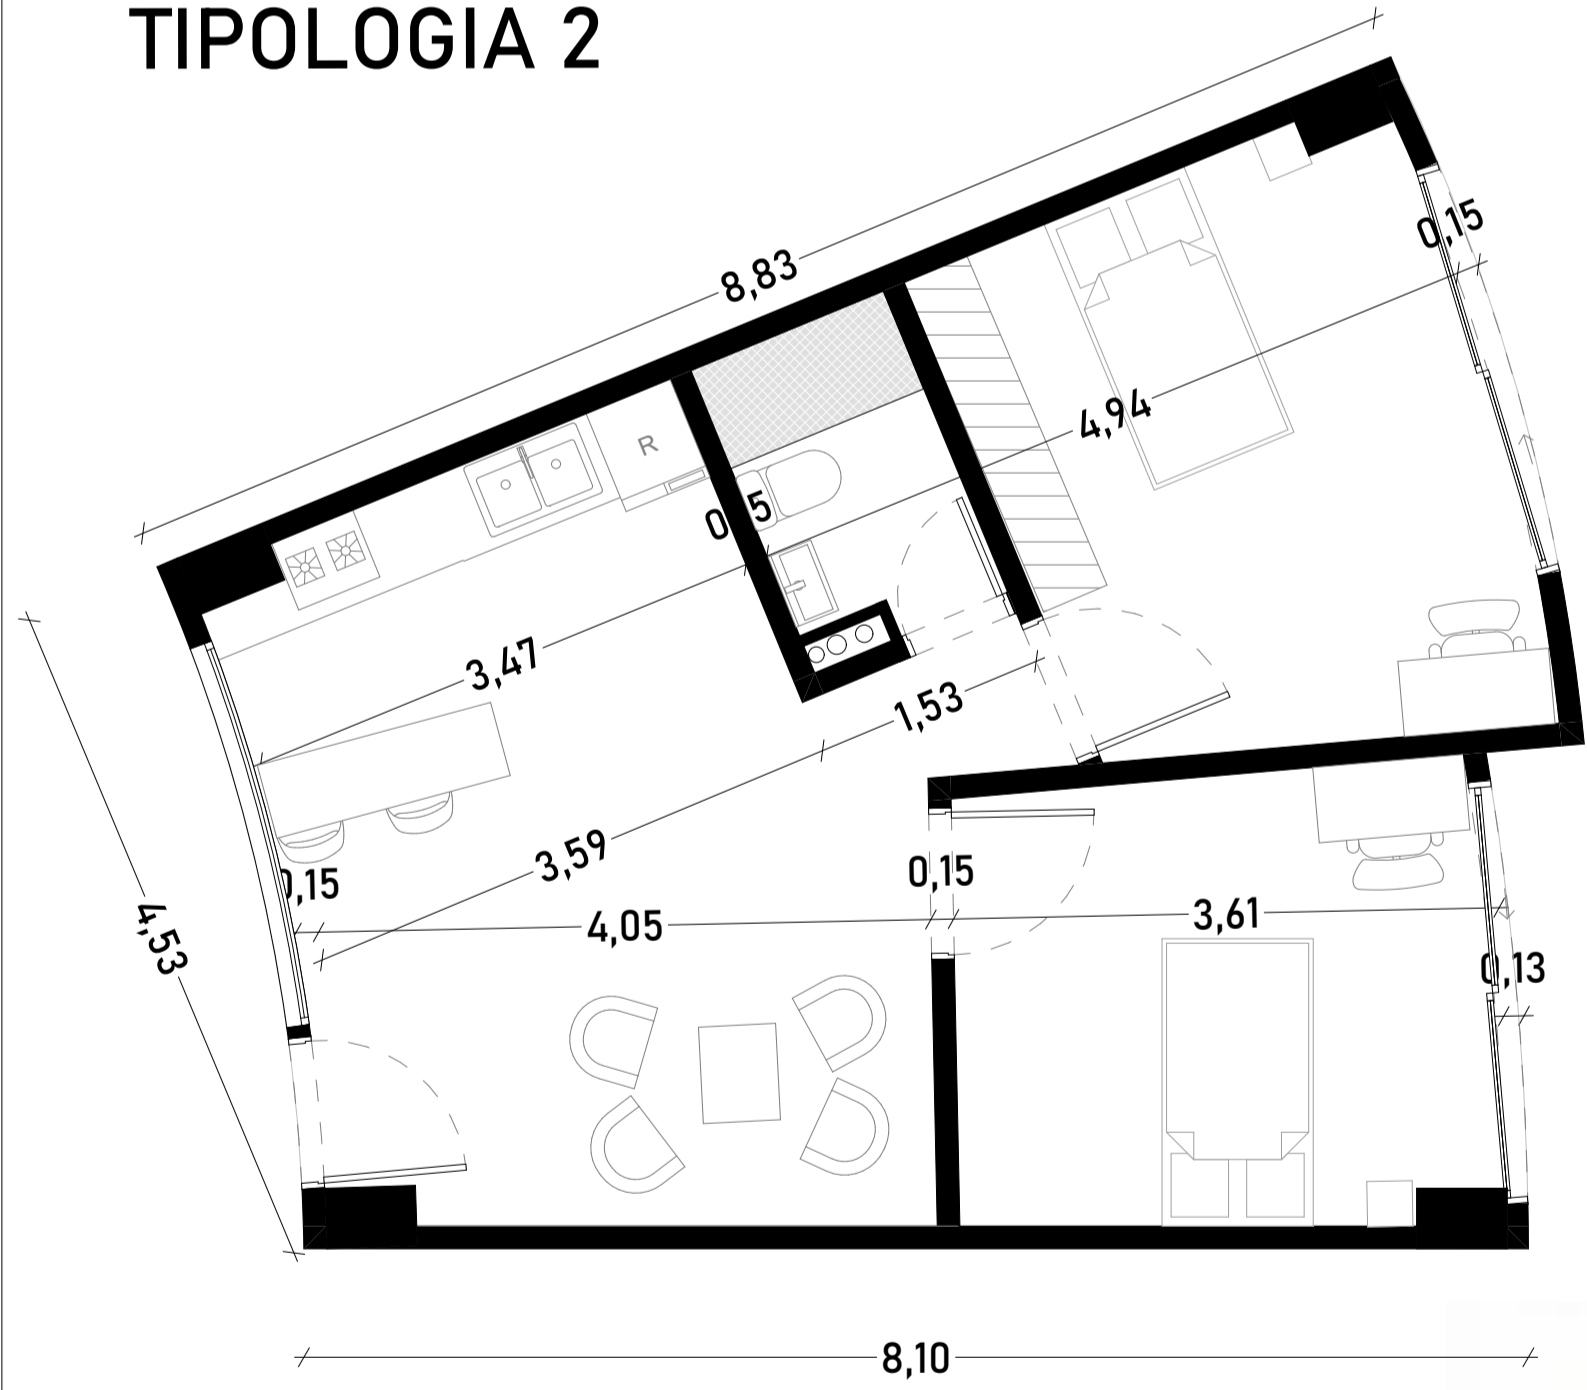

TIPOLOGIA 3

