




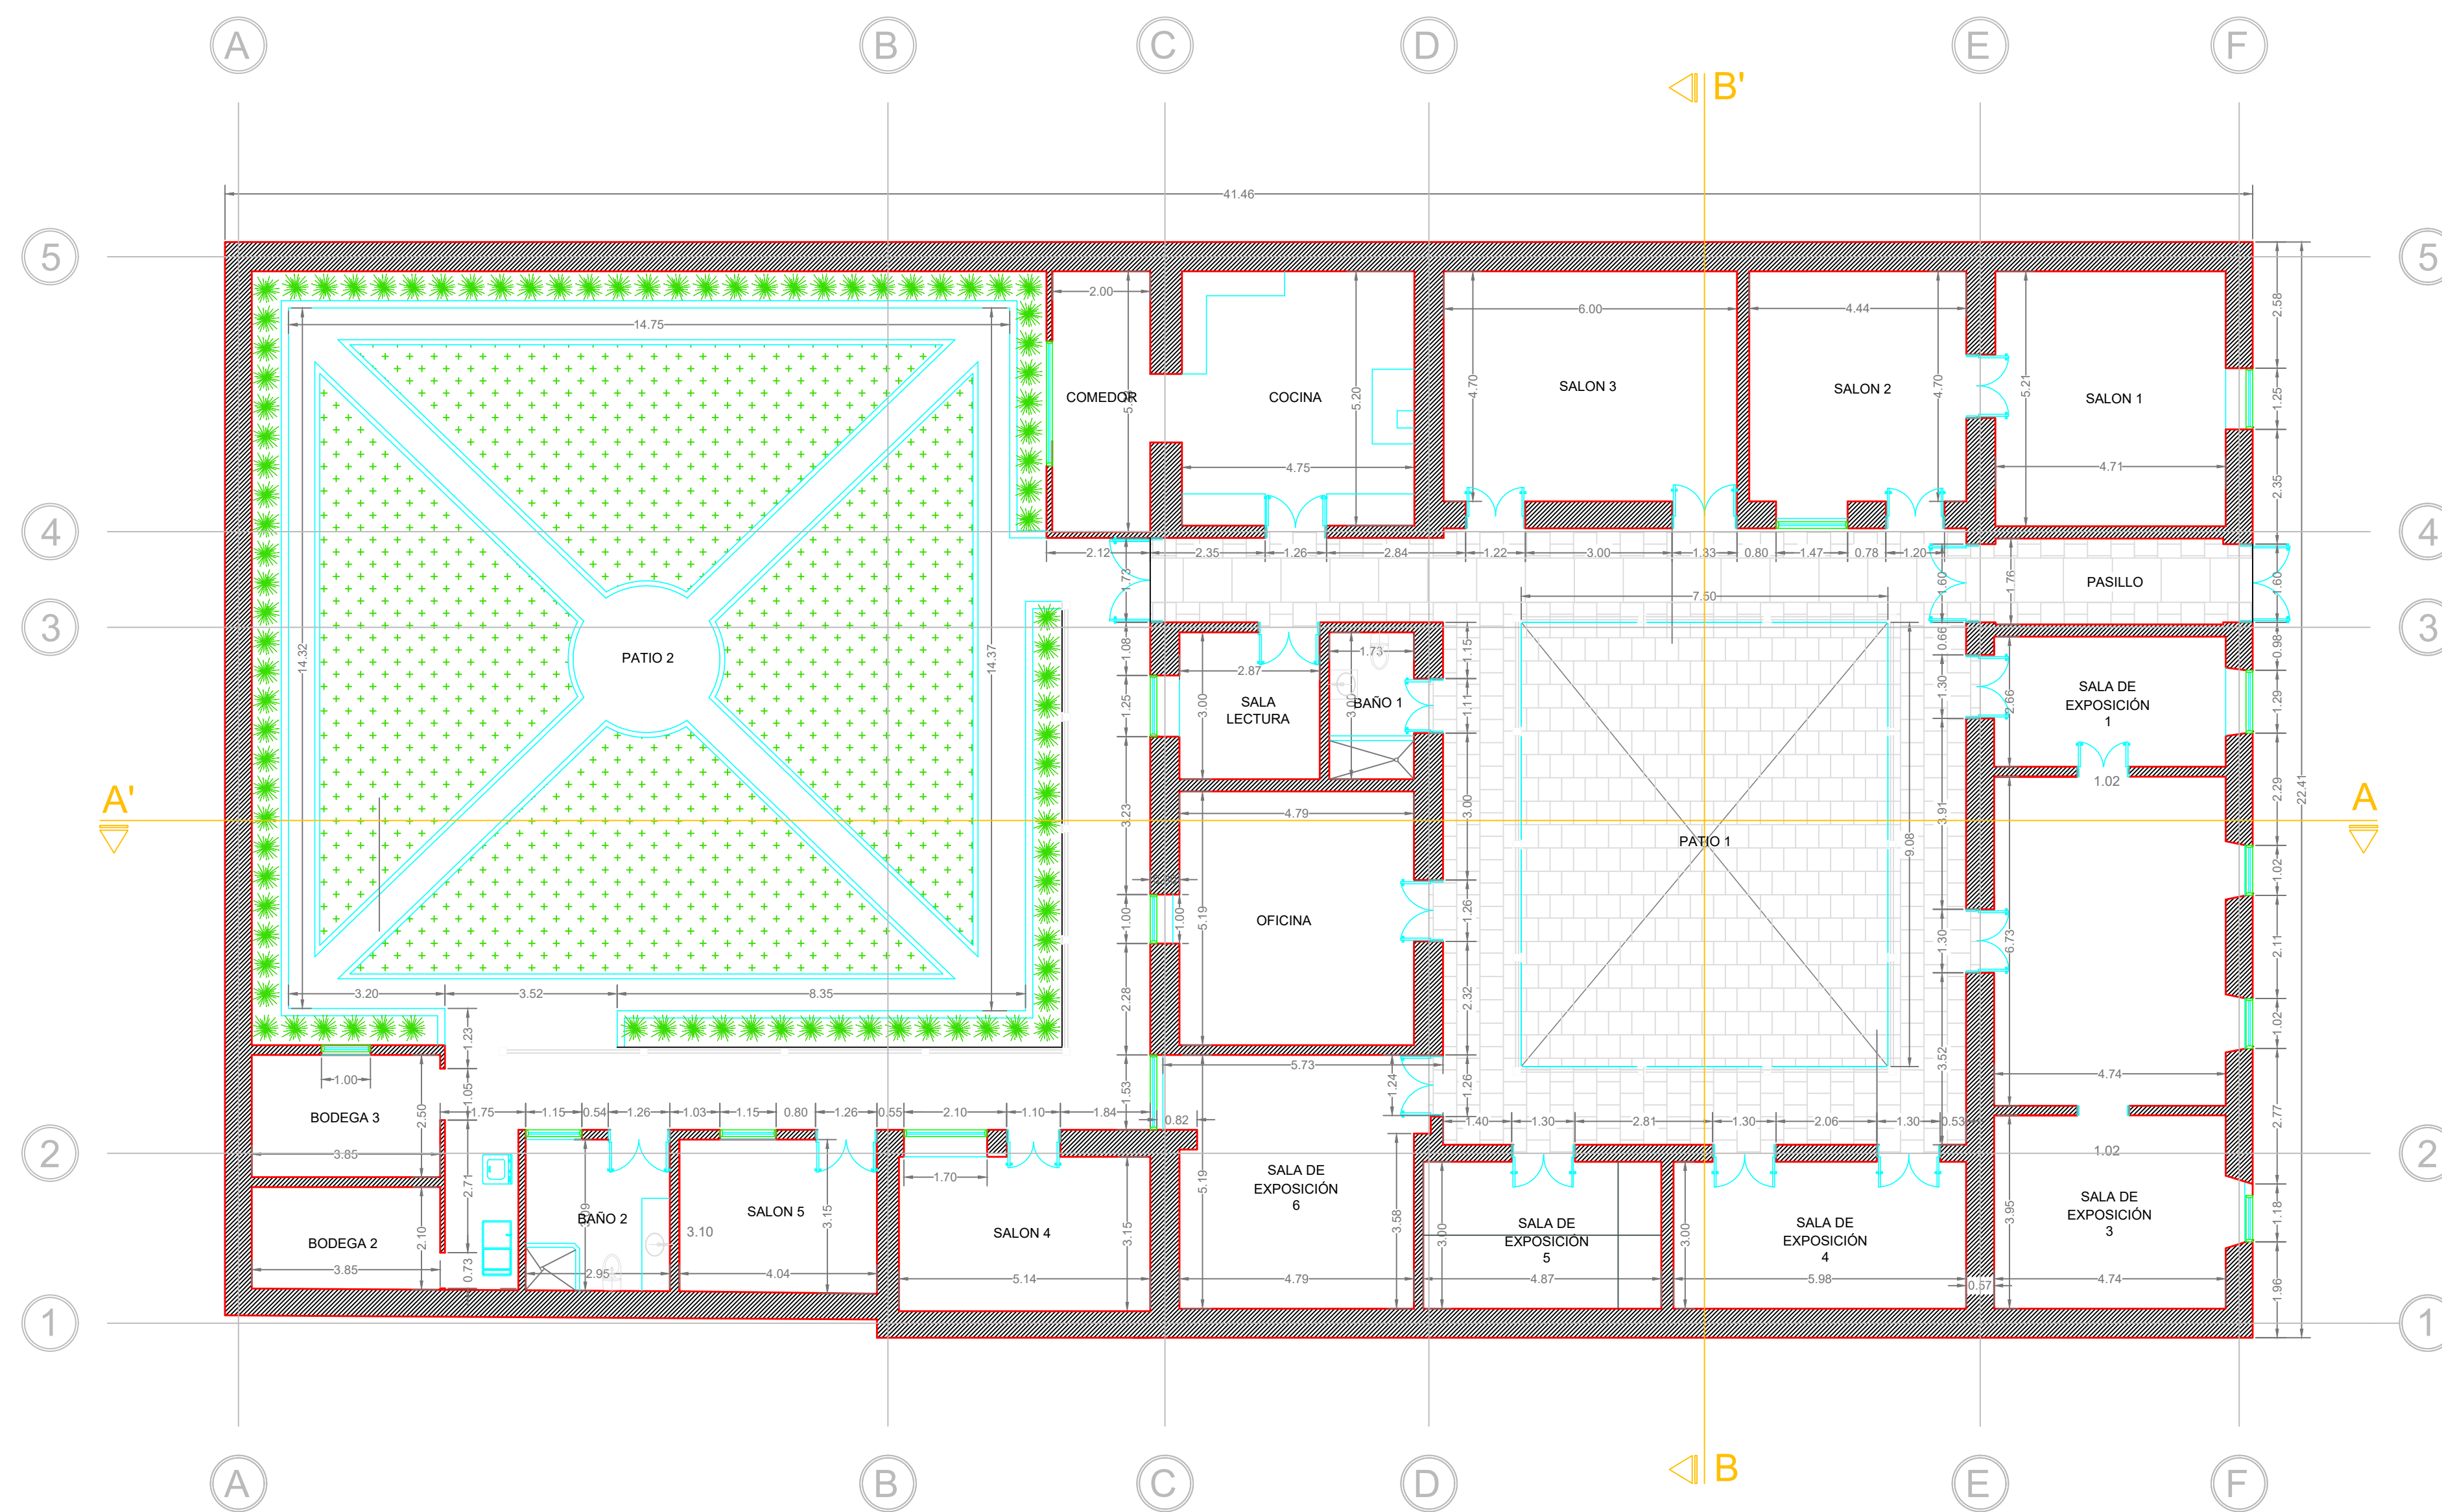

VISTA EN PLANTA
ESC 1:100

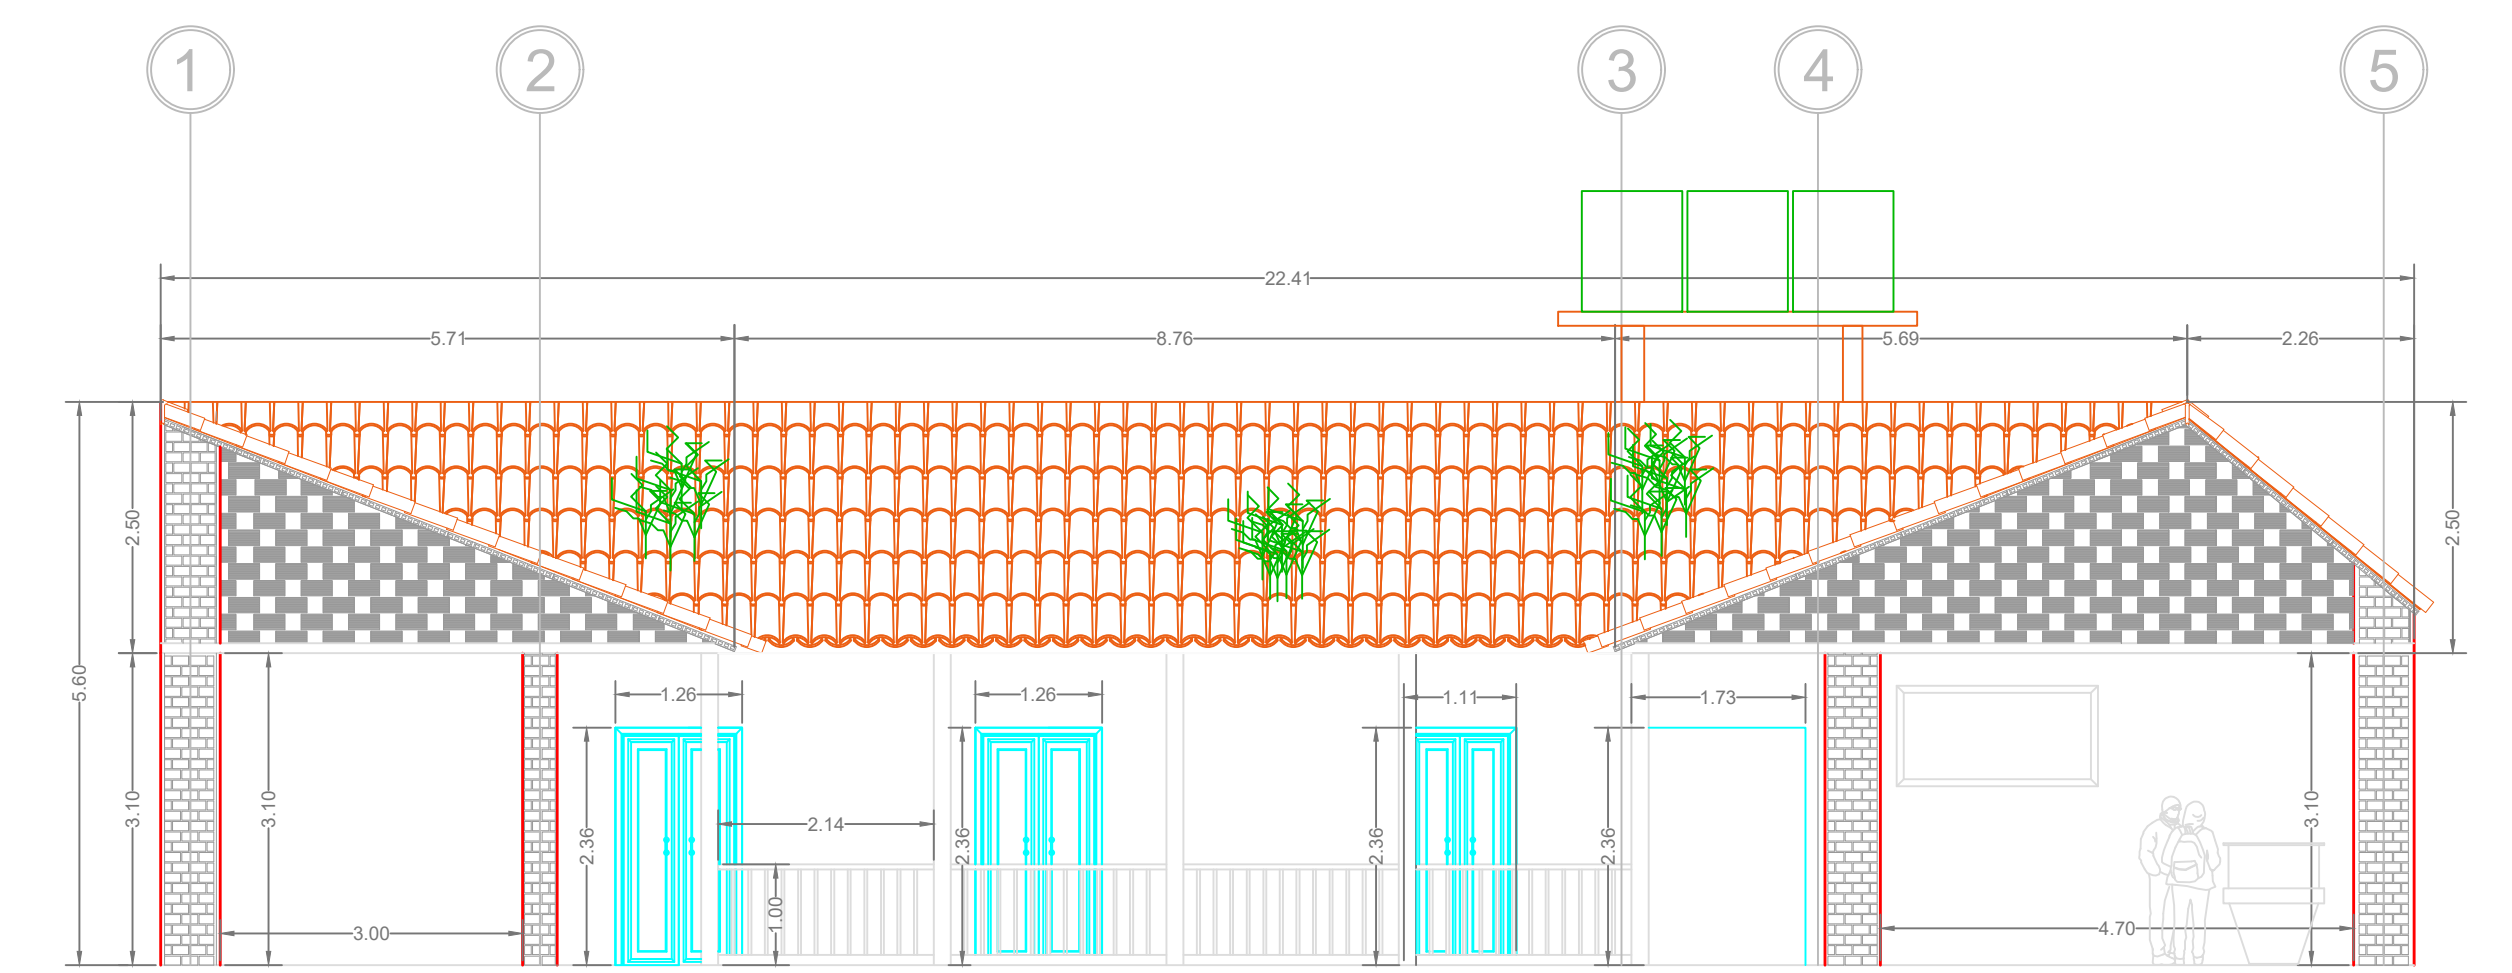

CORTE B - B'
ESC 1:75


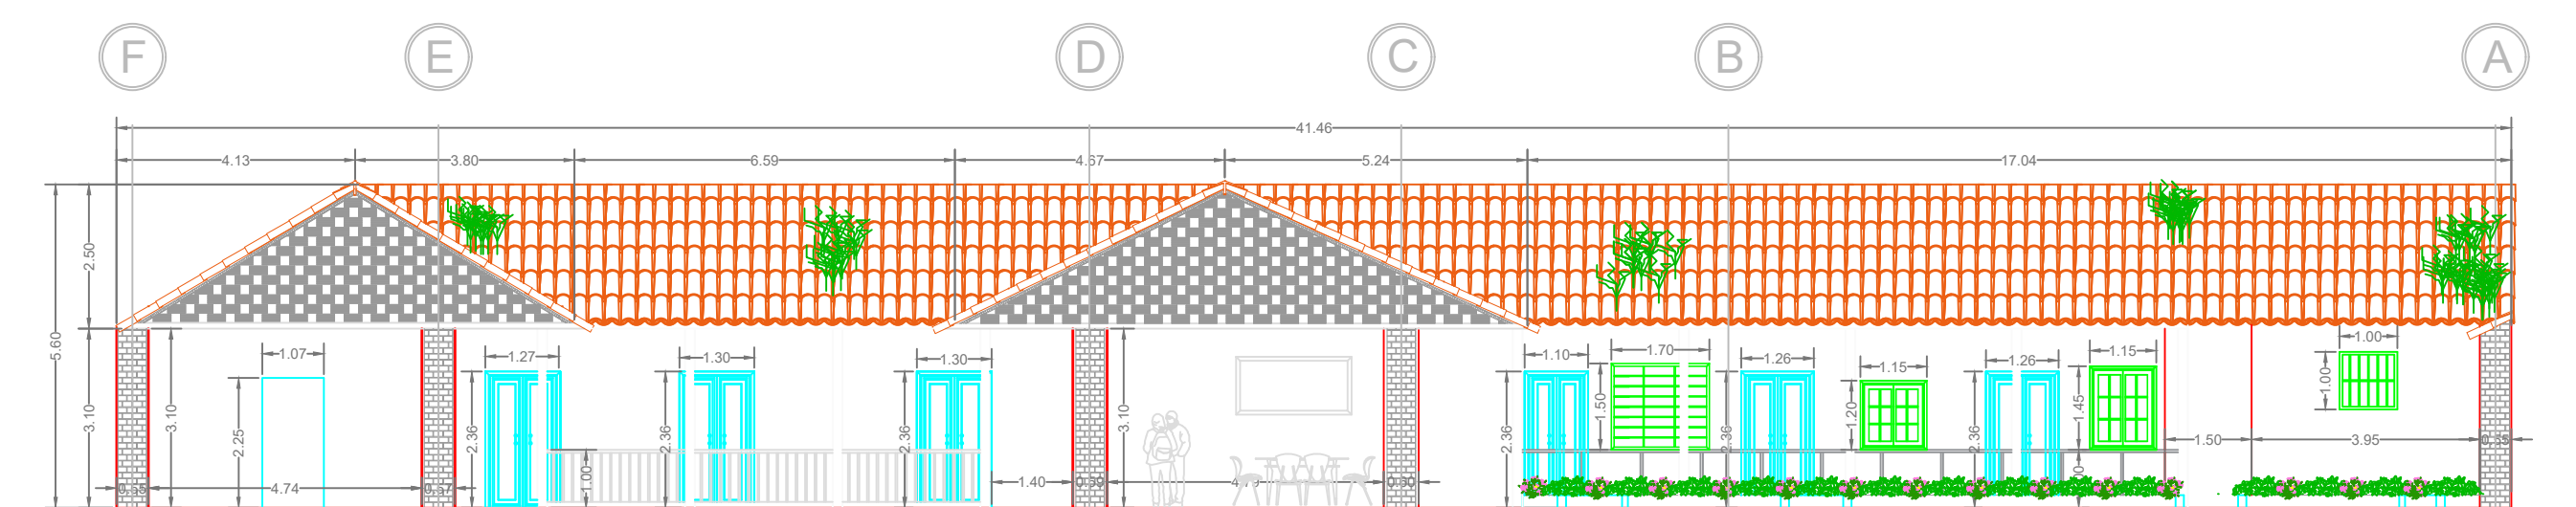


CORTE A - A'
ESC 1:125




FACHADA
ESC 1:50



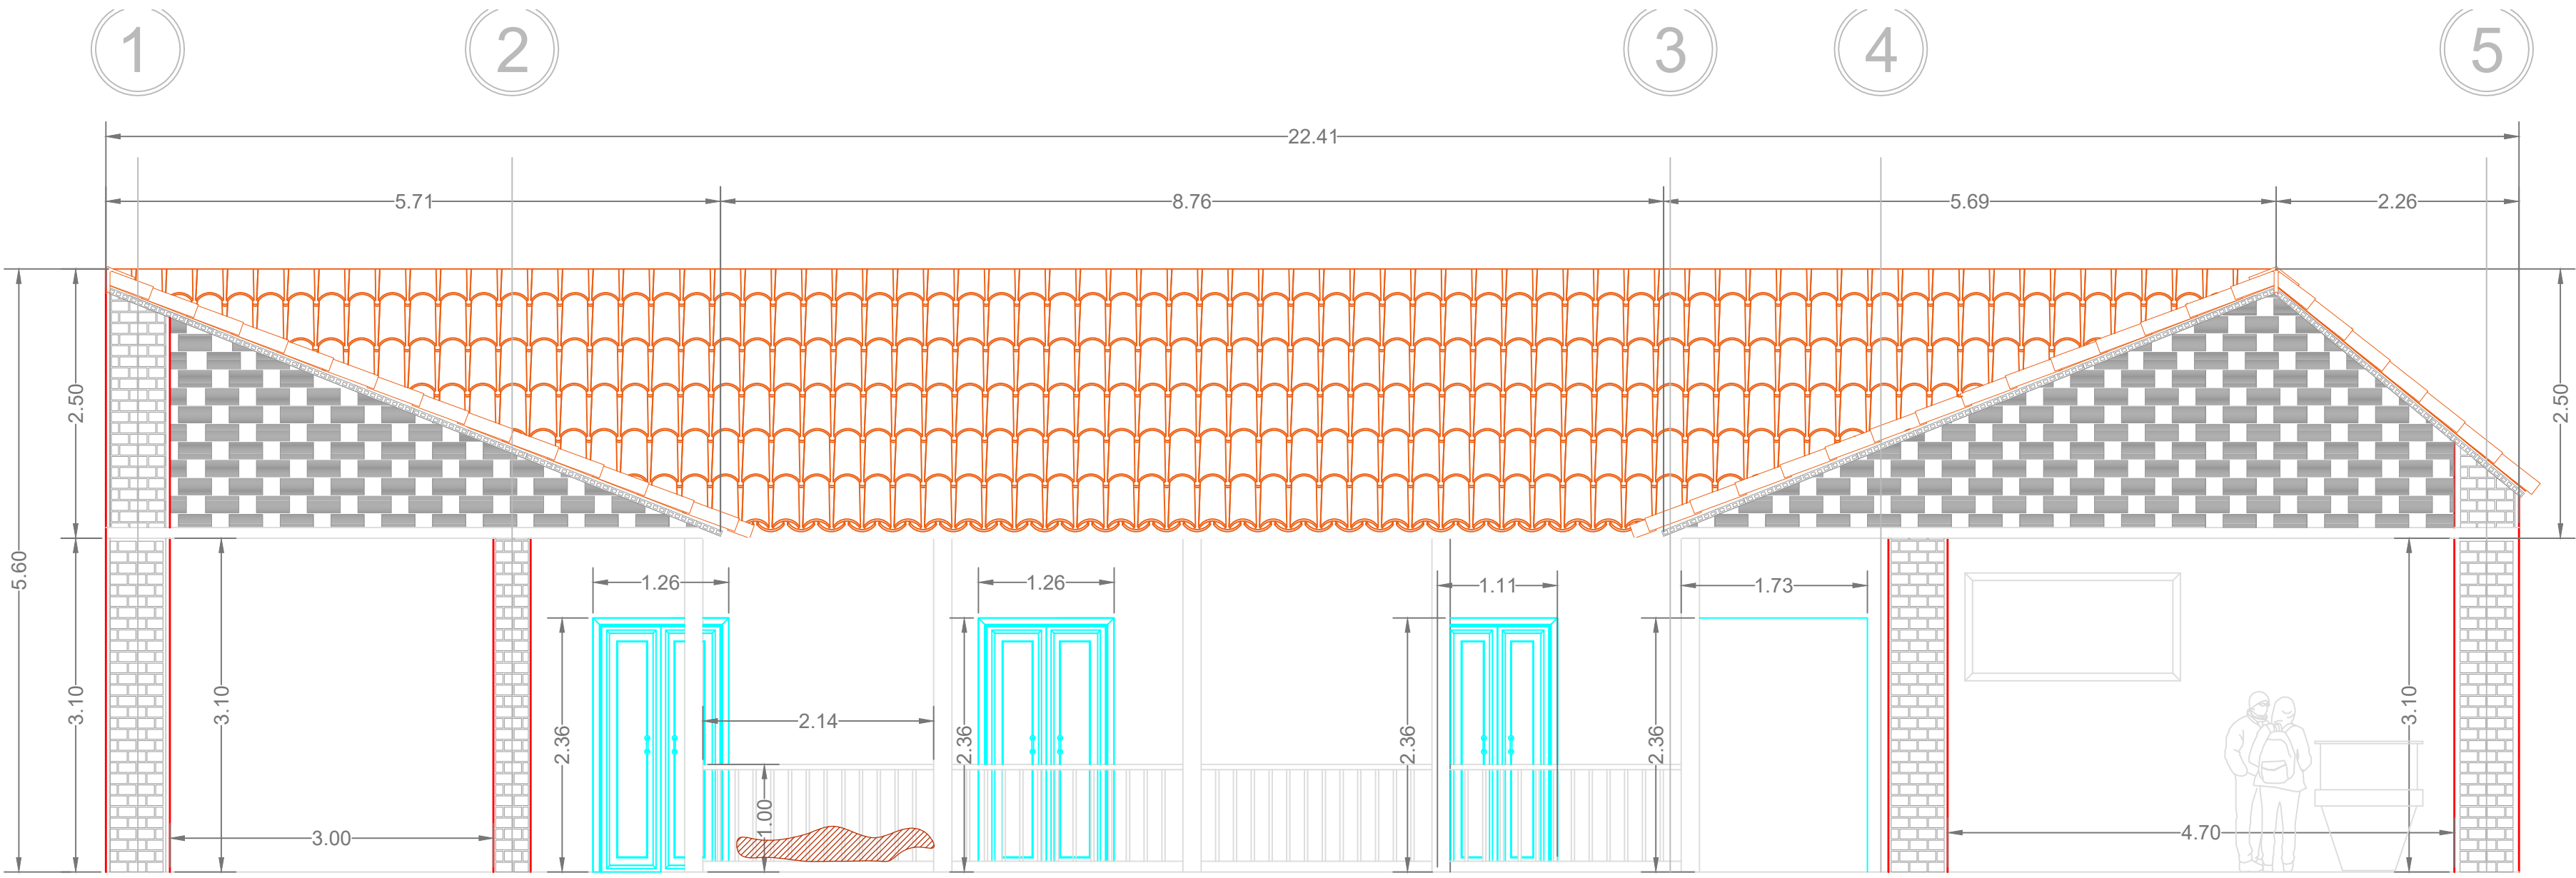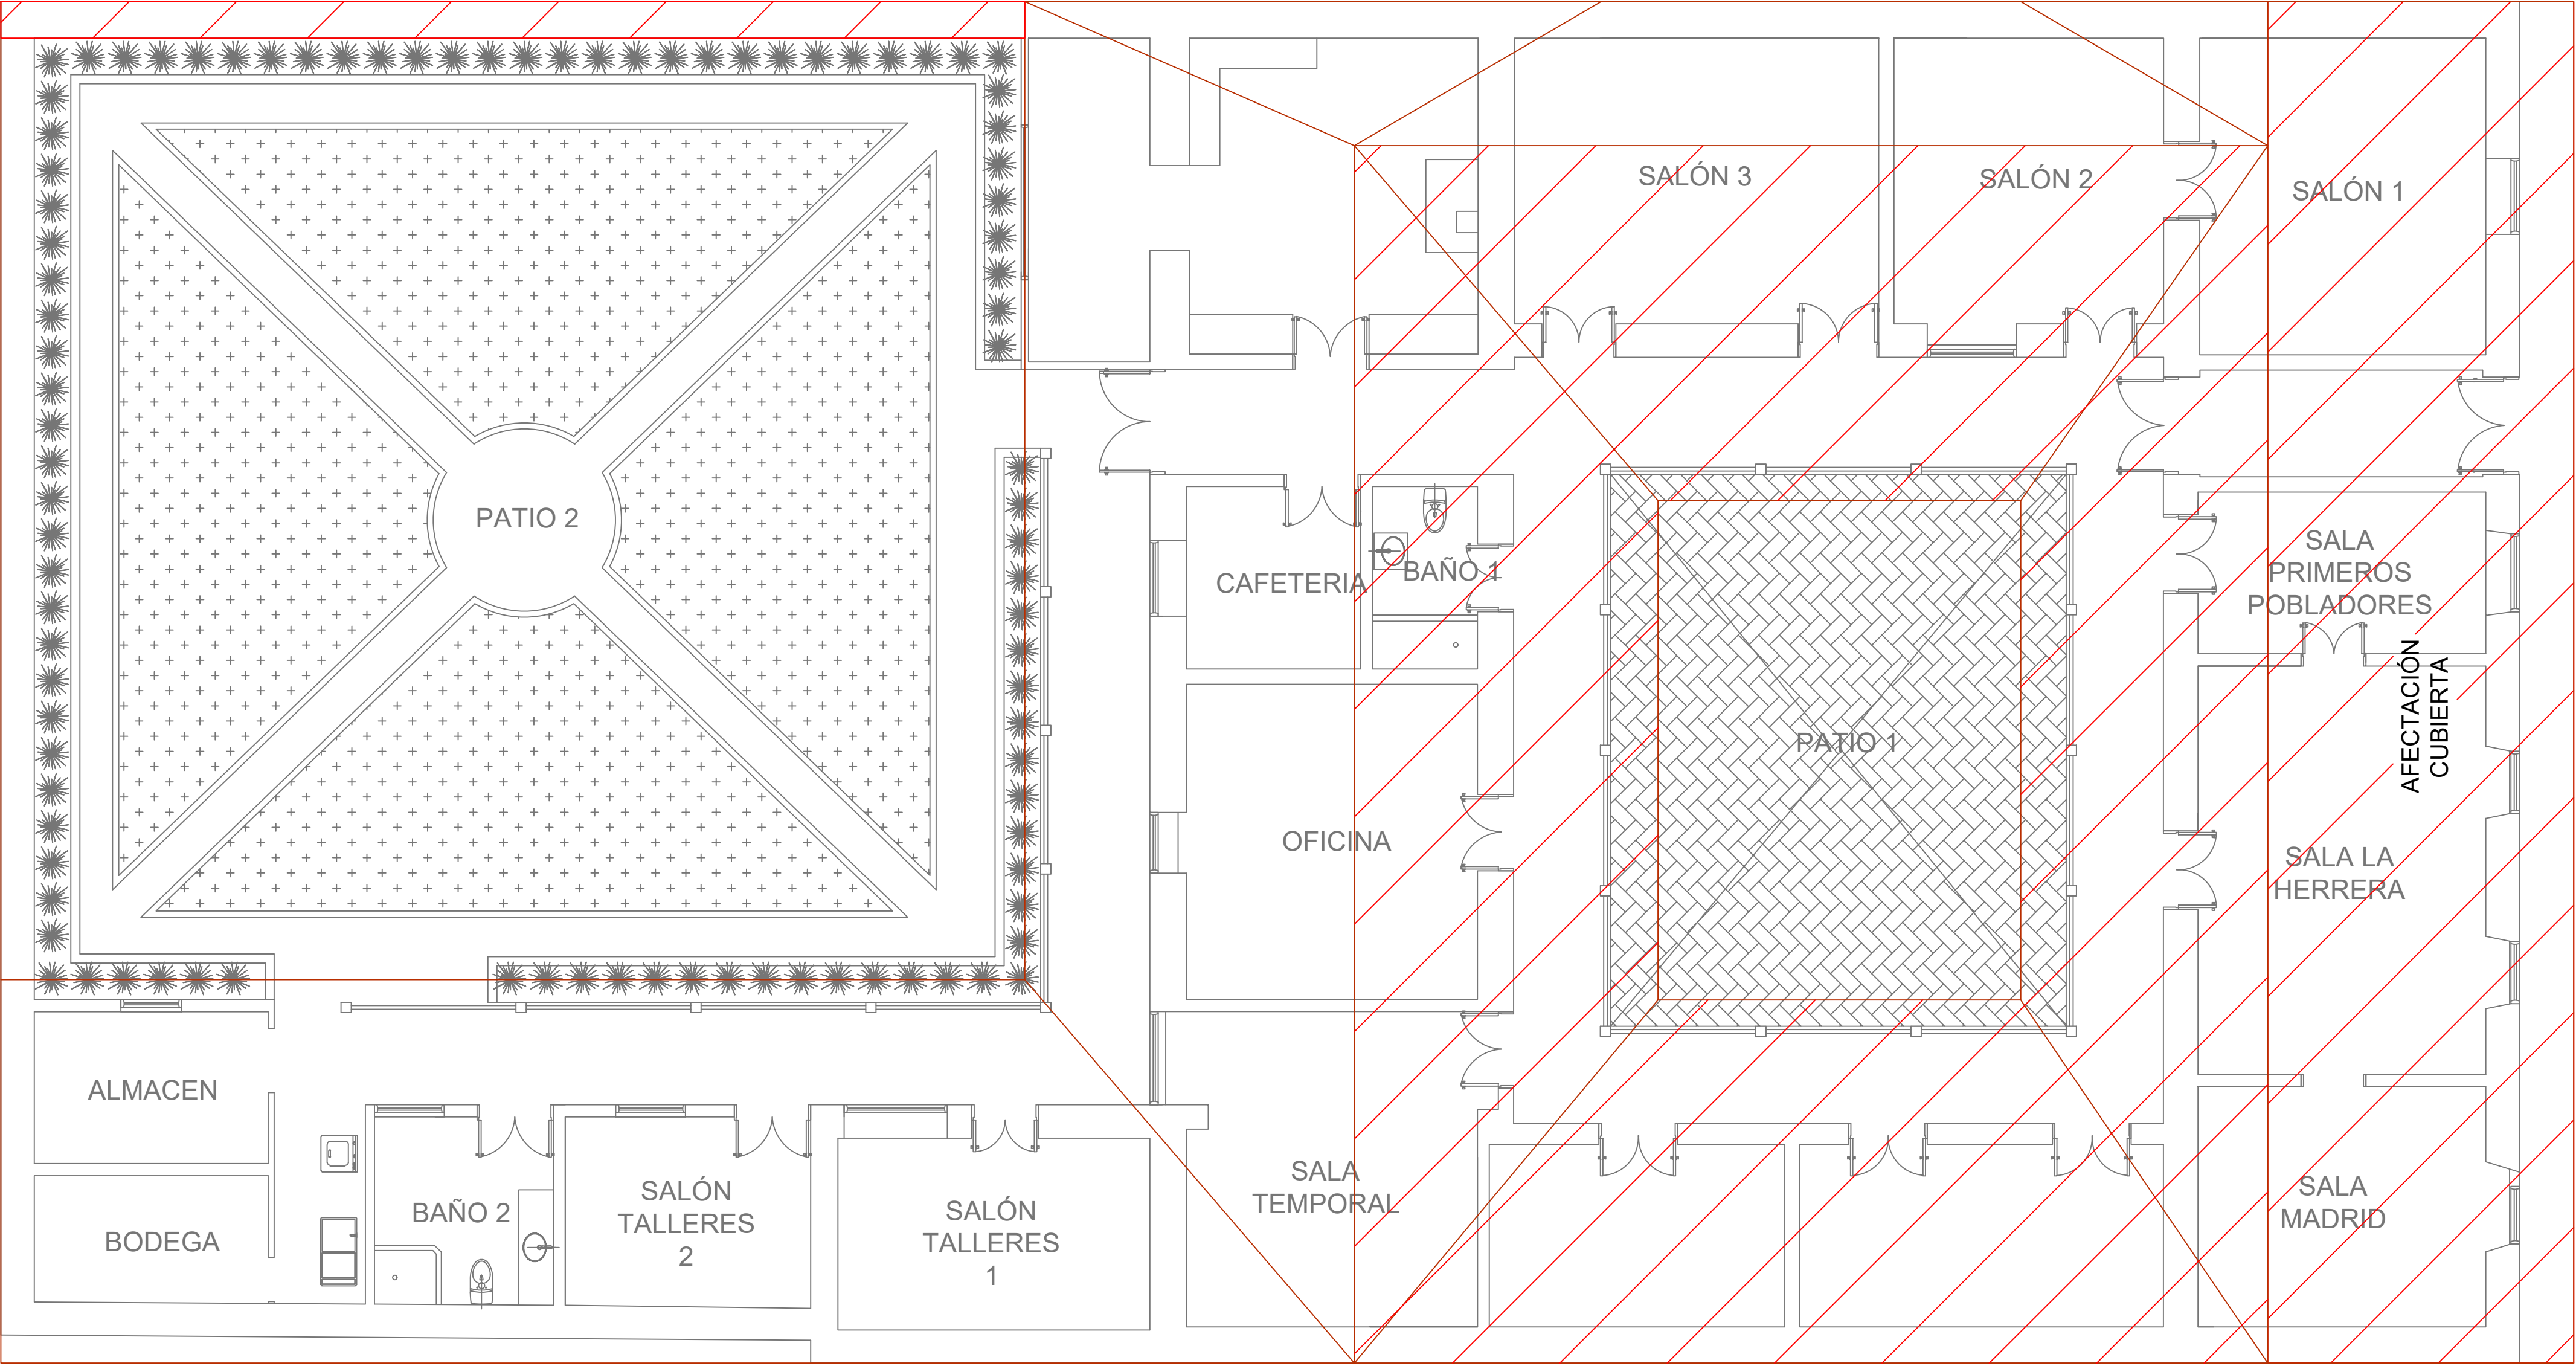

CORTE B - B'
ESC 1:50

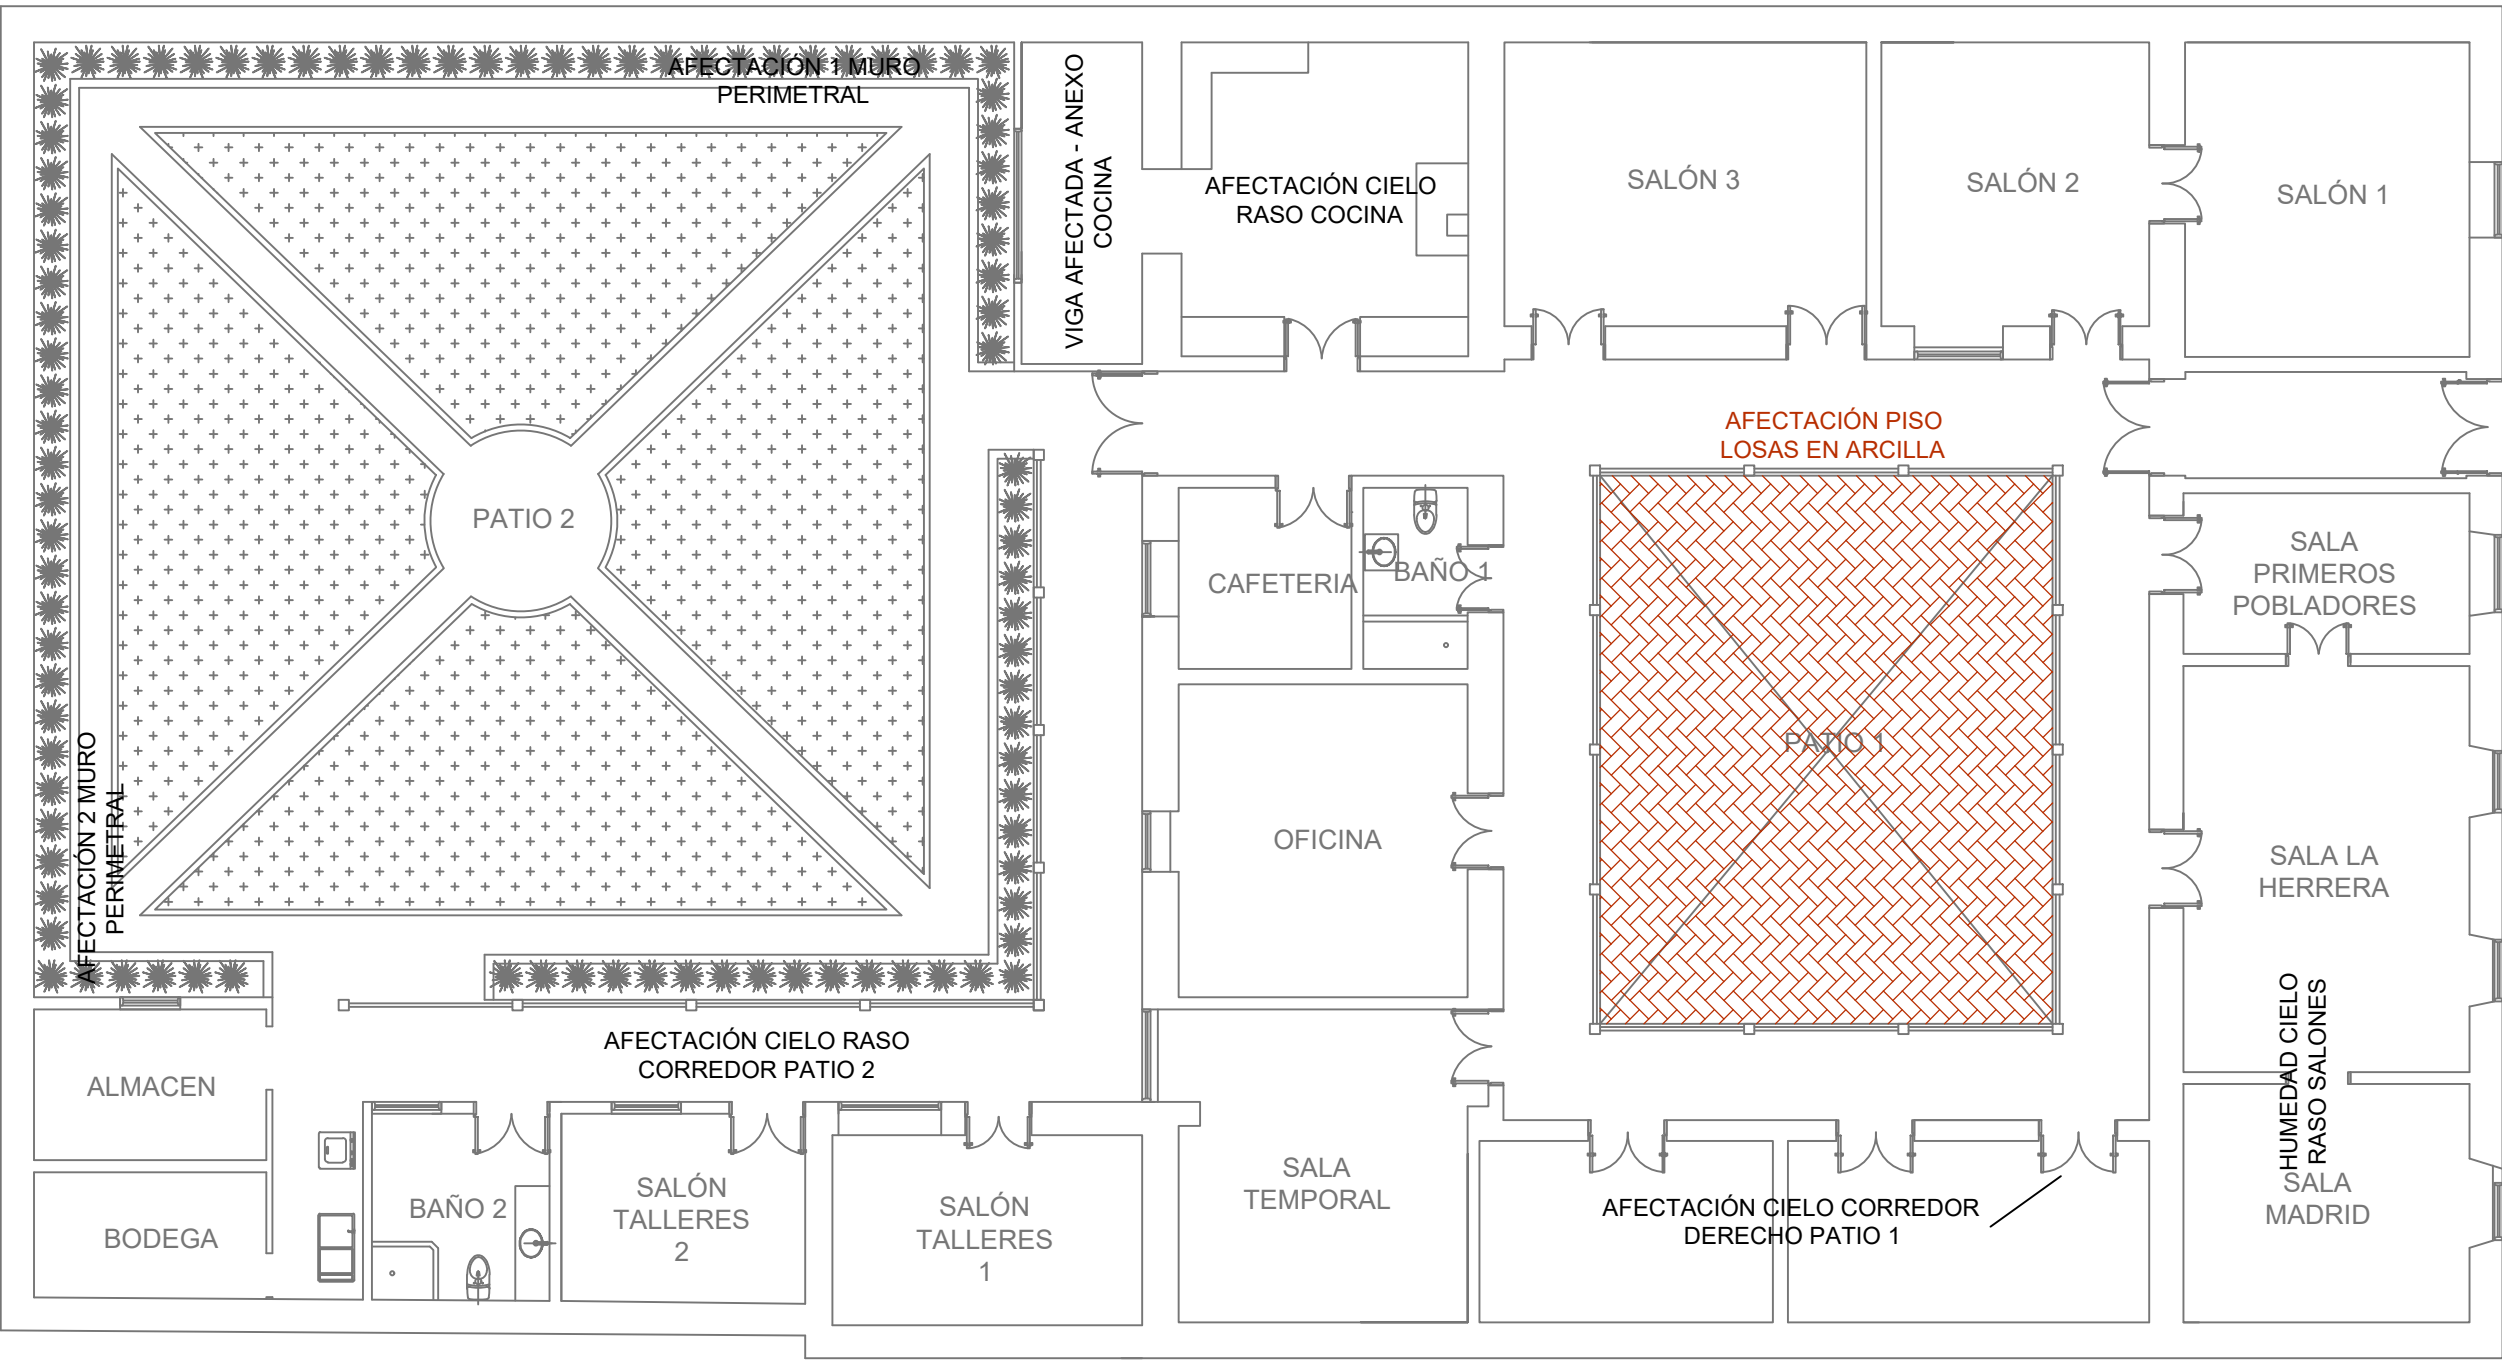

ESCALA: 1:125



UNIVERSIDAD SANTO TOMÁS
PRIMER CLAUSTRO UNIVERSITARIO DE COLOMBIA

VIGILADA MINEDUCACIÓN - SNIES: 1704



Vigencia por seis años

ESTUDIO PATOLÓGICO CASA MUSEO LA HERRERA EN EL MUNICIPIO DE MADRID, CUNDINAMARCA

DATOS DEL INMUEBLE
MATRICULA INMOBILIARIA 50C-122583
Carrera 4 # 5-48 - Madrid Cundinamarca

PROPIETARIO
MUNICIPIO DE MADRID

ELABORÓ: ARQ. ANDREA CATALINA HERNÁNDEZ ROJAS
ARQ. NARDA MELISSA JUYO MOSUCA

CONTENIDO
LEVANTAMIENTO ARQUITECTONICO Y PATOLOGÍAS

ESCALA: LAS INDICADAS

PLANO
DE

02
02