



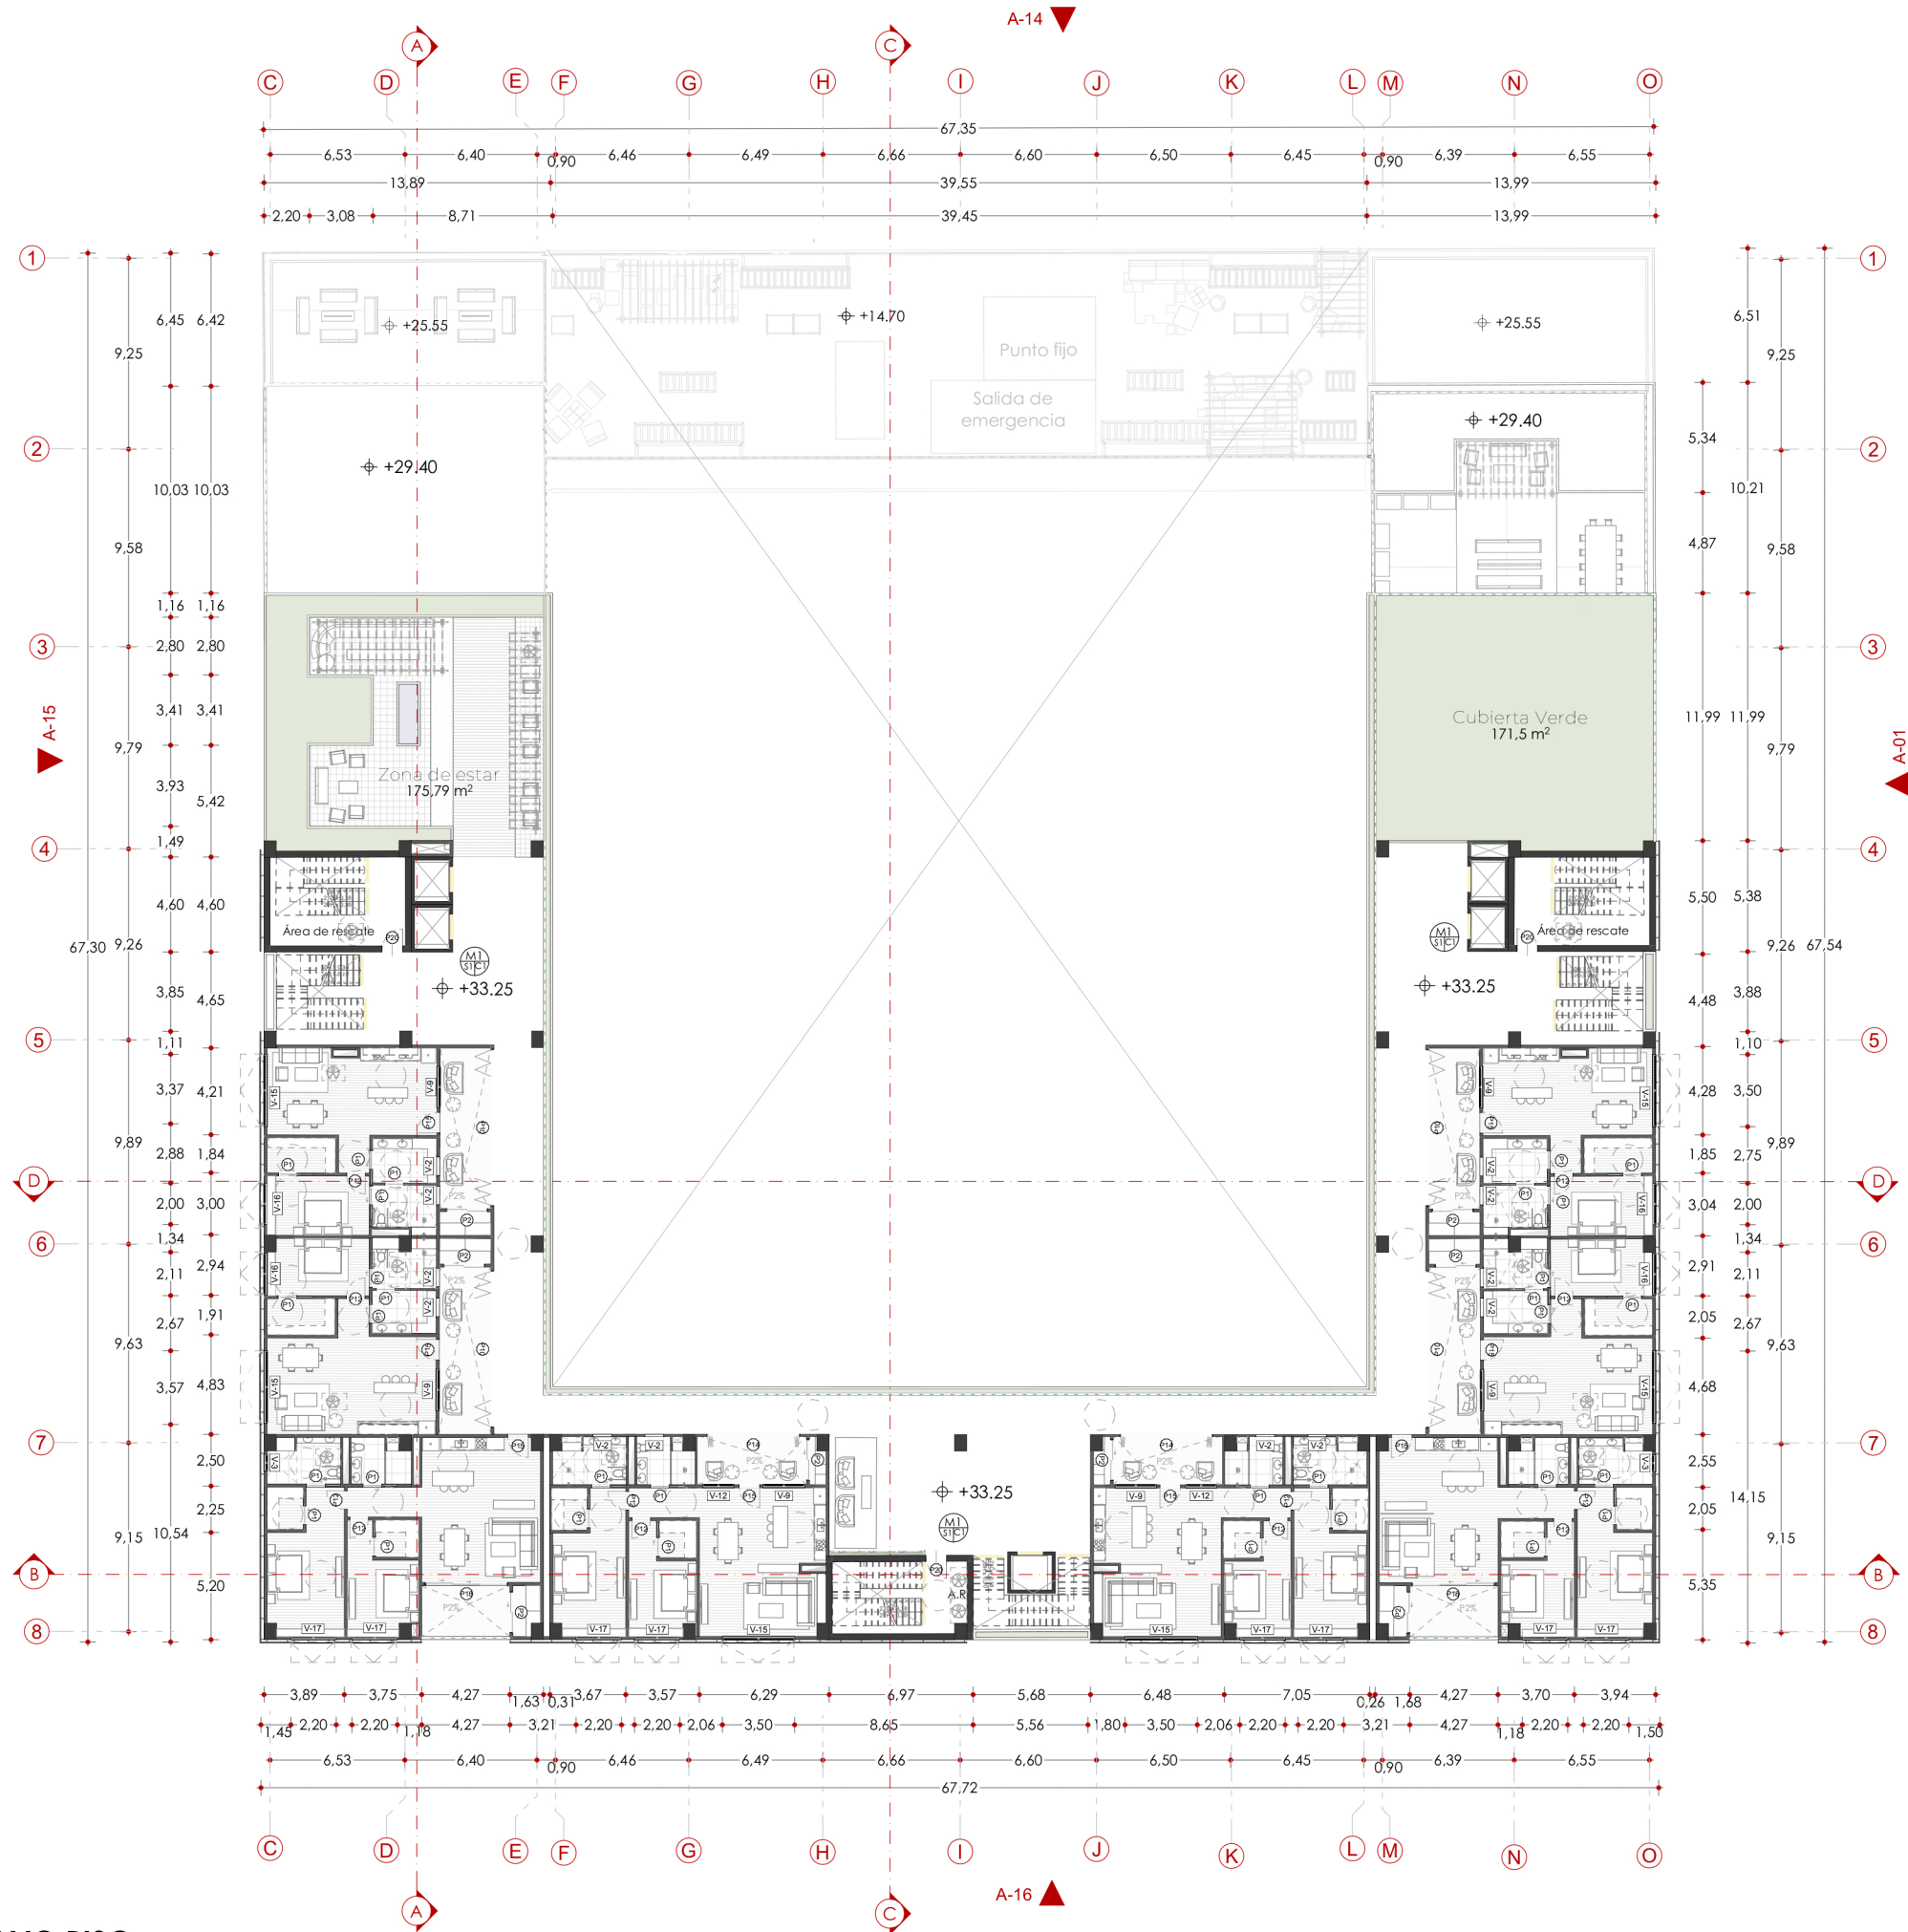

PLANTA OCTAVO PISO
ESC 1:350

CUADRO DE PUERTAS			Piso	Nombre de Zona	#	Área
ID de Elemento	Ancho	Altura	SOTANO 3			
P1	0,90	2,70	Almacenamiento			
P2	2,00	2,70	Bodega			
P3	1,20	2,90	SOTANO 2			
P5	0,90	2,50	Almacenamiento			
P9	0,90	2,50	Bodega			
P10	7,60	2,70	SOTANO 1			
P12	0,90	2,70	Almacenamiento			
P14	4,50	2,70	Bodega			
P15	1,00	2,70	Contenedores			
P18	4,00	2,70	Contraincendios			
P20	1,00	2,70	Cuarto Basuras			
P21	1,50	2,50	Cuarto Motobomba			
CUADRO DE VENTANAS			Planta Eléctrica			
ID de Elemento	Ancho	Altura	Reserva de Agua			
V-1	2,250	1,500	Subestación			
V-2	0,900	0,700	Tanque de Agua			
V-3	0,800	0,700	Zona vigilancia			
V-9	2,000	1,700	PRIMER PISO			
V-12	1,500	1,700	Aire Acondicionado			
V-13	1,800	2,000	Capilla			
V-14	4,000	2,000	Cápsula			
V-15	3,500	2,000	Comedor			
V-16	2,000	2,000	Consultorio 1			
V-17	2,200	2,000	Consultorio 2			
V-18	1,800	0,700	Enfermería			
ID TIPO DESCRIPCIÓN			Fisioterapia			
S1	Suelo	Piso Porcelanato Malaya Ard Beige Cara Diferenciada 31.2x61.3	Lobby			
S2	Suelo	Piso Mancor Ard Cafe Caras Diferenciadas 33.8x33.8	Local 1			
S3	Suelo	Piso Toscana ARD PRO Nuez Caras Diferenciadas 23.8X119.2	Local 2			
S4	Suelo	Piso de adoconcreto. Acabado liso mate en lana natural, con juntas de control según modulación.	Local 3			
M1	Muro	Muro en mampostería con acabado en paño y pintura vinílica tipo 1	Local 5			
M2	Muro	Pared Lienzo Concreto Ara 50-30-20X10 Cm Alegre Perla. Piedra natural	Odontología			
M3	Muro	Pared Cerámica Calas Marfil 30x60cm Cara única	Oratorio			
M4	Muro	Muro en hormigón / concreto a la vista (acabado aparente).	Parque y Plaza			
M5	Muro	Revestimiento en piedra natural tipo arenisca regional (Espacota Santander)	Recepción			
C1	Cielo Raso	Cielo raso panel 84R Moderable Hunter Douglas. Sistema metálico con acabado imitación madera.	Recibidor			
C2	Cielo Raso	Placa de yeso laminado tipo Gyplac con acabado liso en color blanco	Sacristía			
C3	Cielo Raso	Sistema de cielo vertical tipo 100V-200V en paneles metálicos de aluzinc tipo Hunter Douglas.	Sala de Espera			
			Taller A			
			Taller B			
			W.C Centro aia			
			W.C Patio			
			W.C Zonas Húmedas			
			Zonas de estar			
			Zonas Húmedas			
			SEGUNDO PISO			
			Almacenamiento			
			Apartamento Tipo 1			
			Apartamento Tipo 2			
			Apartamento Tipo 3			
			TERCER PISO			
			Almacenamiento			
			Apartamento Tipo 1			
			Apartamento Tipo 2			
			Apartamento Tipo 3			
			CUARTO PISO			
			Audiovisuales			
			Cocina Social			
			Coworking			
			Enfermería			
			Gimnasio			
			Huertos			
			Lavandería			
			Lavandería			
			Mini Golf			
			Proyecciones			
			Sala de lectura			
			Salón Multiple			
			Servicios			
			Talleres			
			Tejo			
			Zona de Juegos			
			QUINTO PISO			
			Apartamento Tipo 1			
			Apartamento Tipo 2			
			Apartamento Tipo 3			
			Lavandería + Sala de juegos			
			SEXTO PISO			
			Apartamento Tipo 1			
			Apartamento Tipo 2			
			Apartamento Tipo 3			
			Cubierta Verde			
			Zona Fagatas			
			SEPTIMO PISO			
			Apartamento Tipo 1			
			Apartamento Tipo 2			
			Apartamento Tipo 3			
			Cubierta Verde			
			Zona de estar			
			OCTAVO PISO			
			Apartamento Tipo 1			
			Apartamento Tipo 2			
			Apartamento Tipo 3			
			Cubierta Verde			
			Zona de estar			

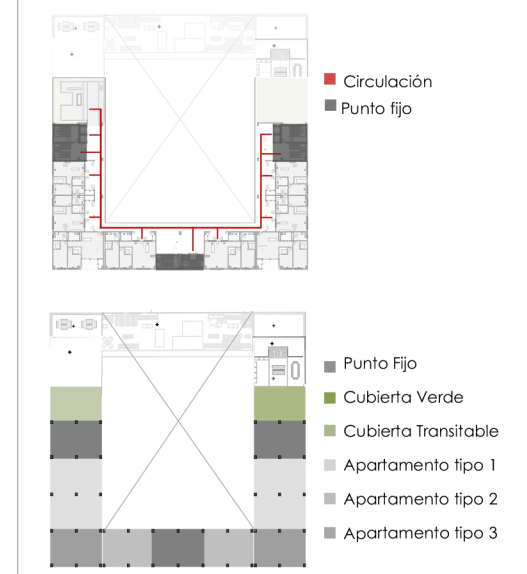

FACULTAD DE ARQUITECTURA

PROYECTO DE GRADO II

Semestre 10

PROYECTO

Residencia para el envejecimiento activo

LOCALIZACIÓN

Calle 158 # 28
Floridablanca, Santander



CONTIENE

PLANTA OCTAVO PISO

DOCENTE

Arq. Juan Alberto Ullauri

PRESENTA

Lineirys Lineth Bello Rojas
María Paula Cristancho A.
Valeria Duarte Cuevas

ESCALA

Esc1: 350

A12