

111909
190710188
SECRETARIA DE OBRAS PUBLICAS
DIRECCION DE CONTROL
8861-0109

OBRA:
CONJUNTO
RESIDENCIAL
SAUZALITO
PARQUEADEROS
1 Y 2


UBICACION:
PROPIETARIO:
ARQUITECTO:
DISEÑO Y DISEÑO:
CALCULO:
J.T.

REVISADO:
A.P.1
NOTAS


ESPECIFICACIONES:
1.- 3.000 P.S.I.
2.- 3.000 P.S.I.
CORTE N-N

ALZADA PORTICO-X
(Esc. 1/100)

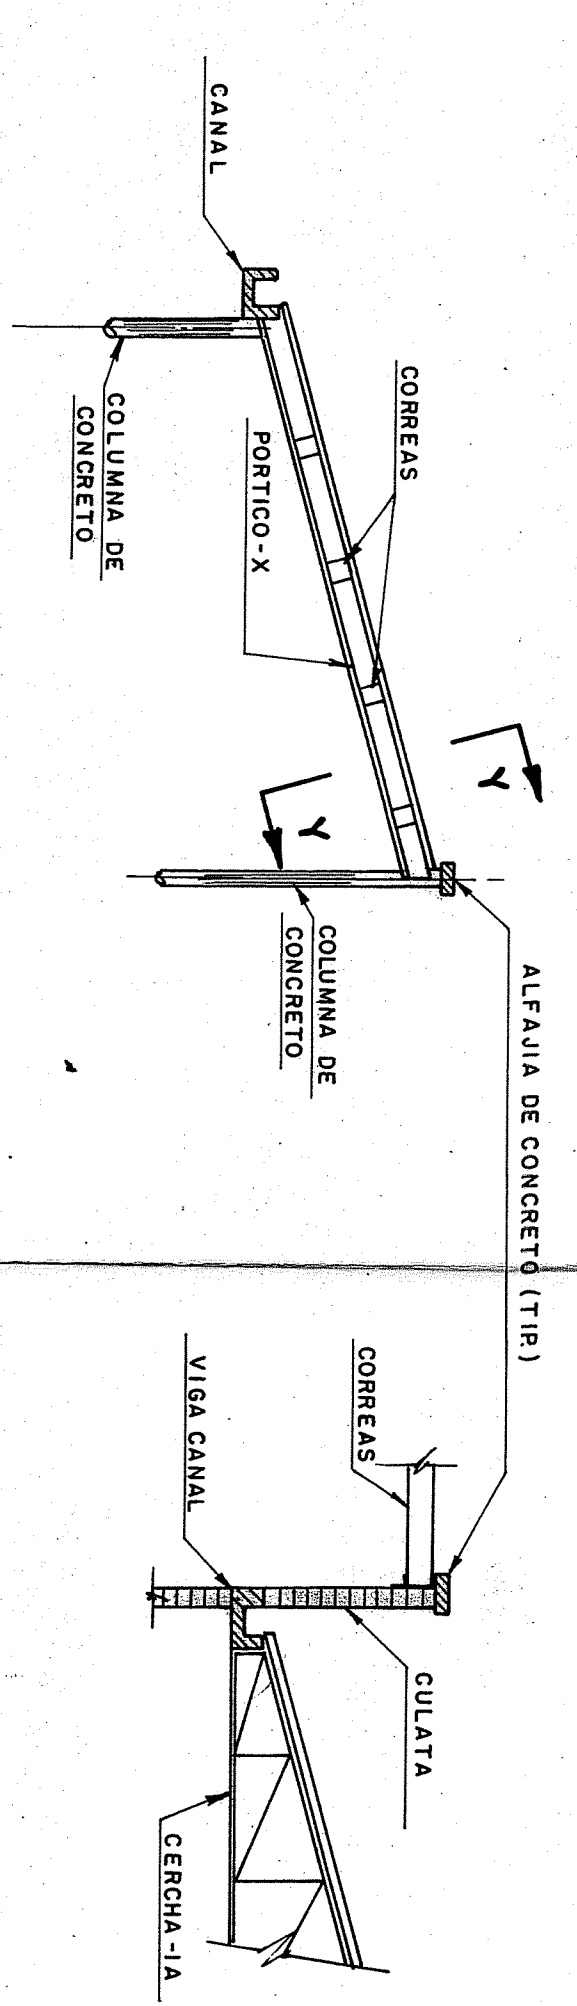


VISTA A-A
DETALLE 3
PORTICO 5-5A Y 5B

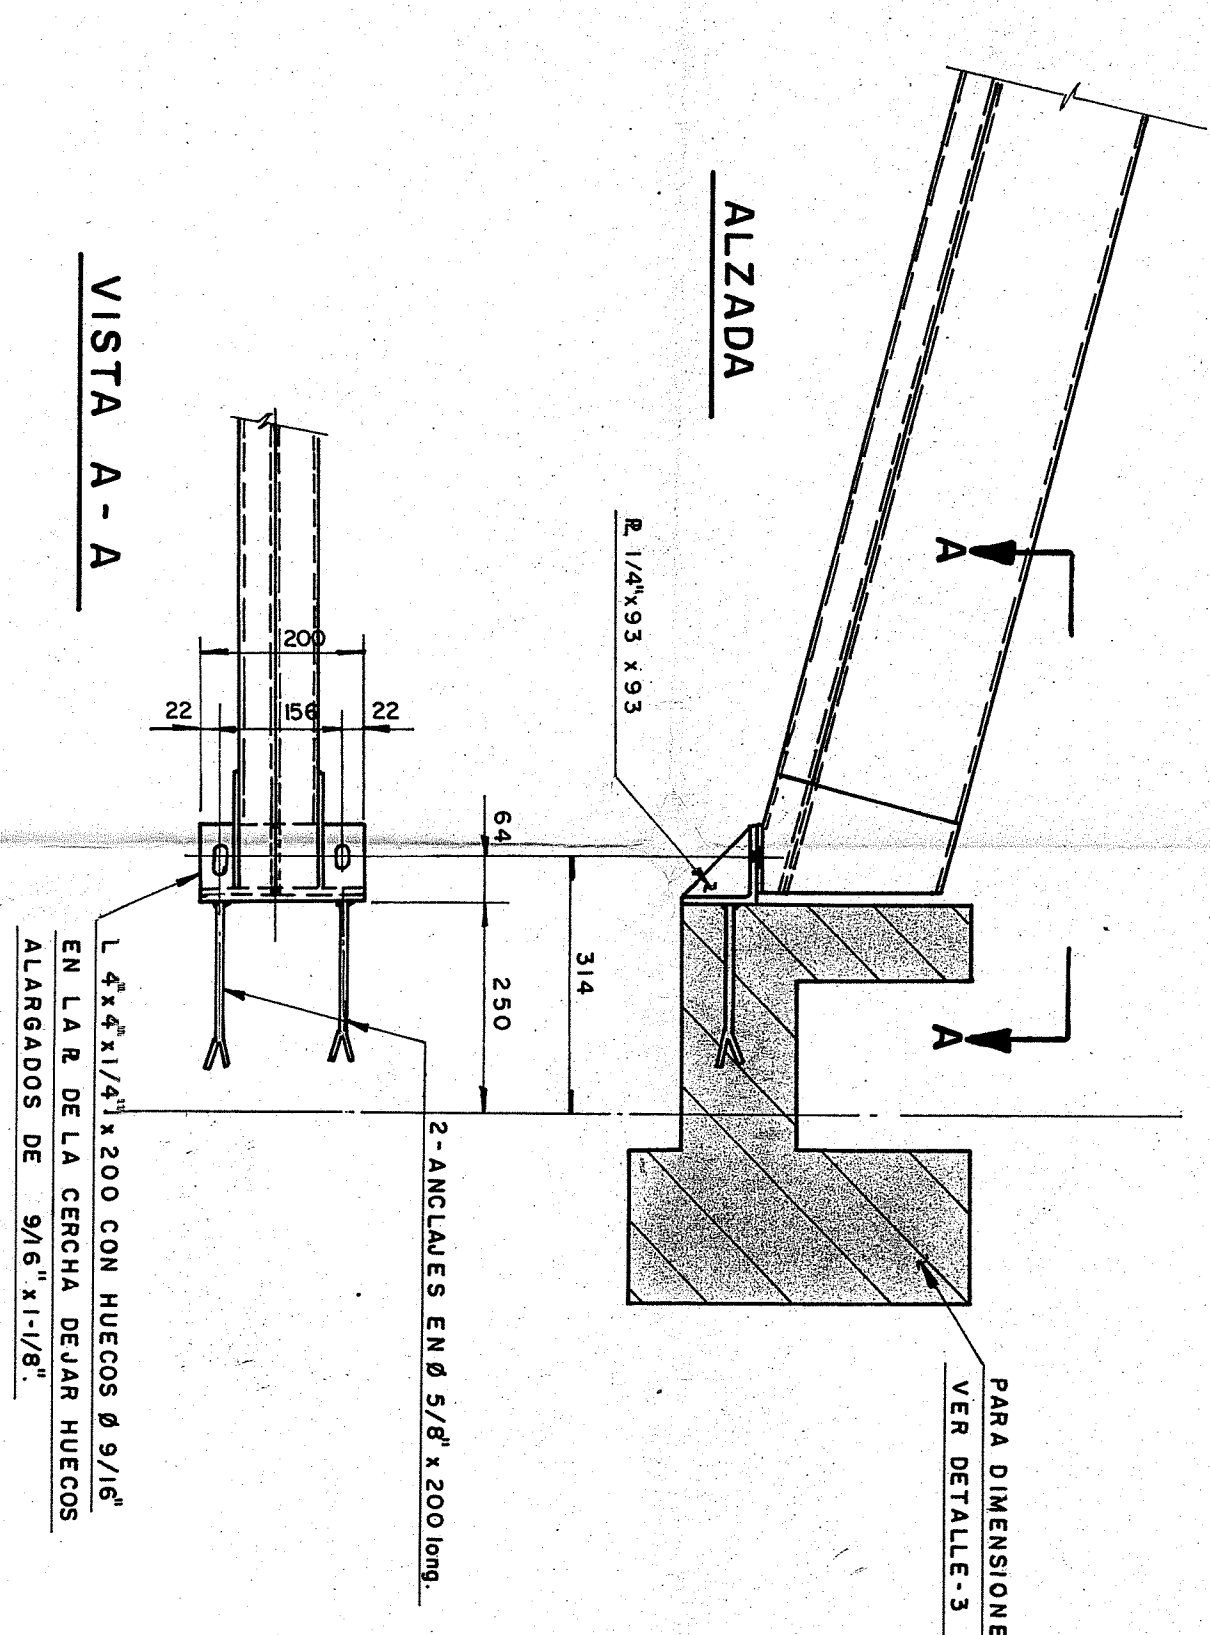


ALZADA


DETALLE 4
PORTICO 6-7 Y 7A

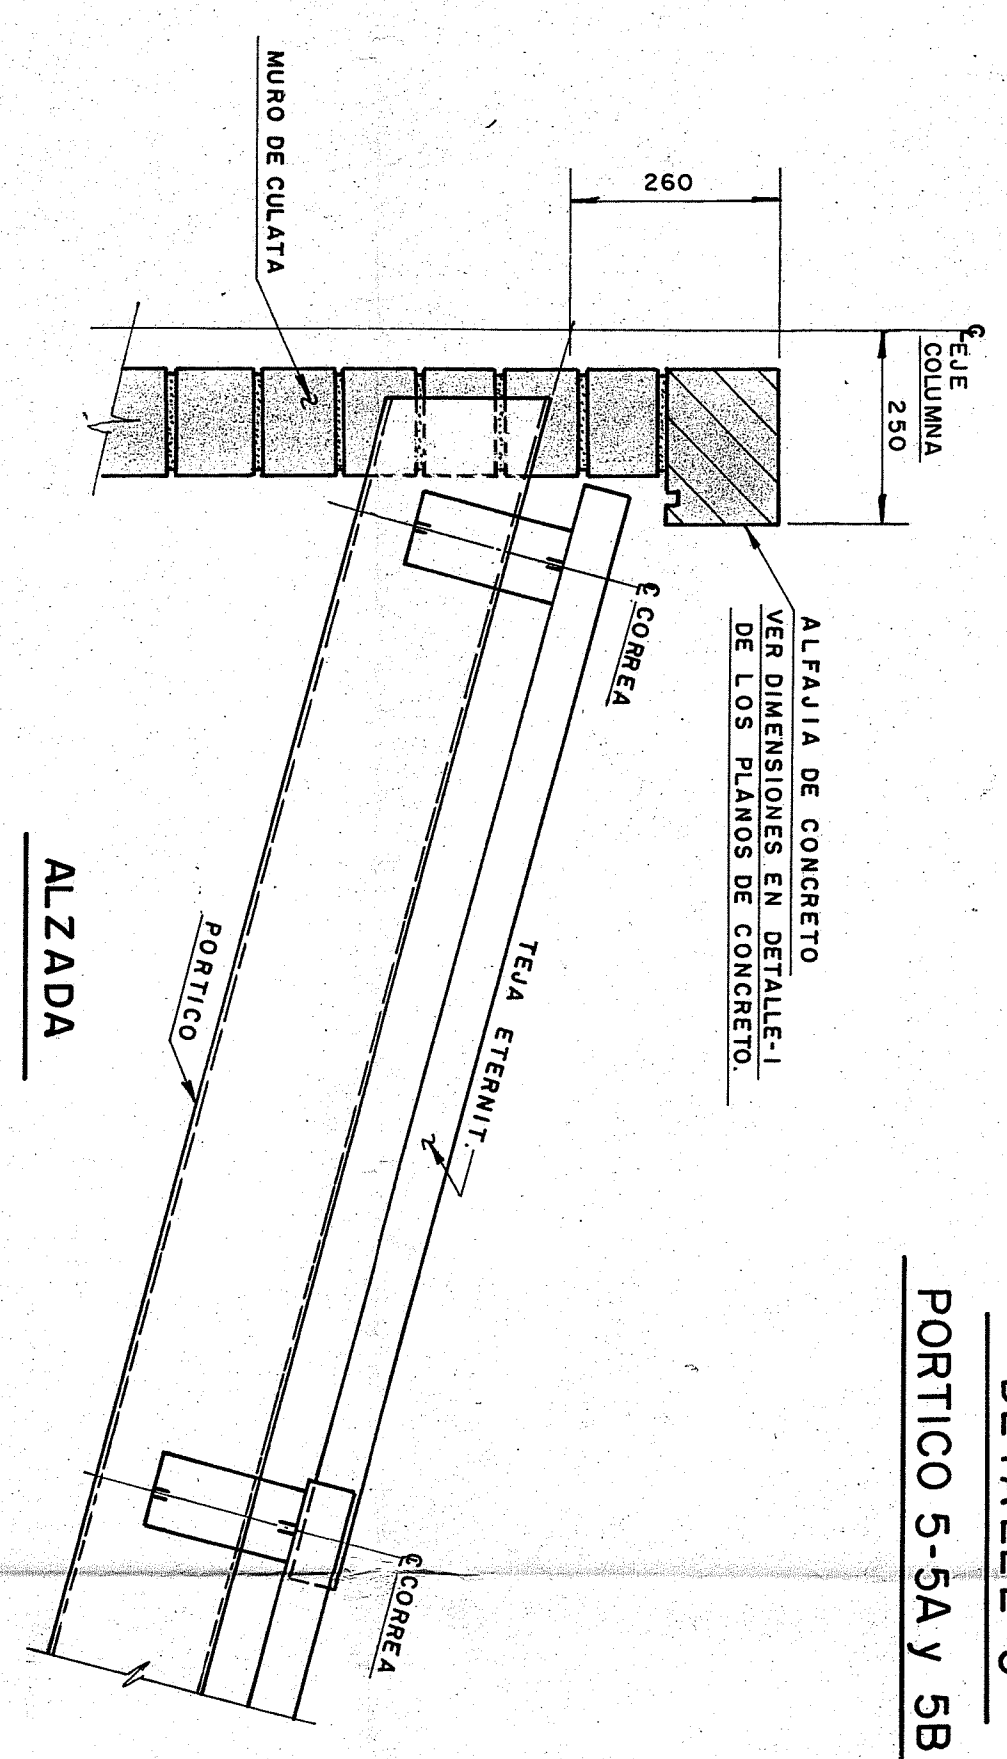

PLANTA INFERIOR
DETALLE-1
(Esc. 1/10 TIF.)

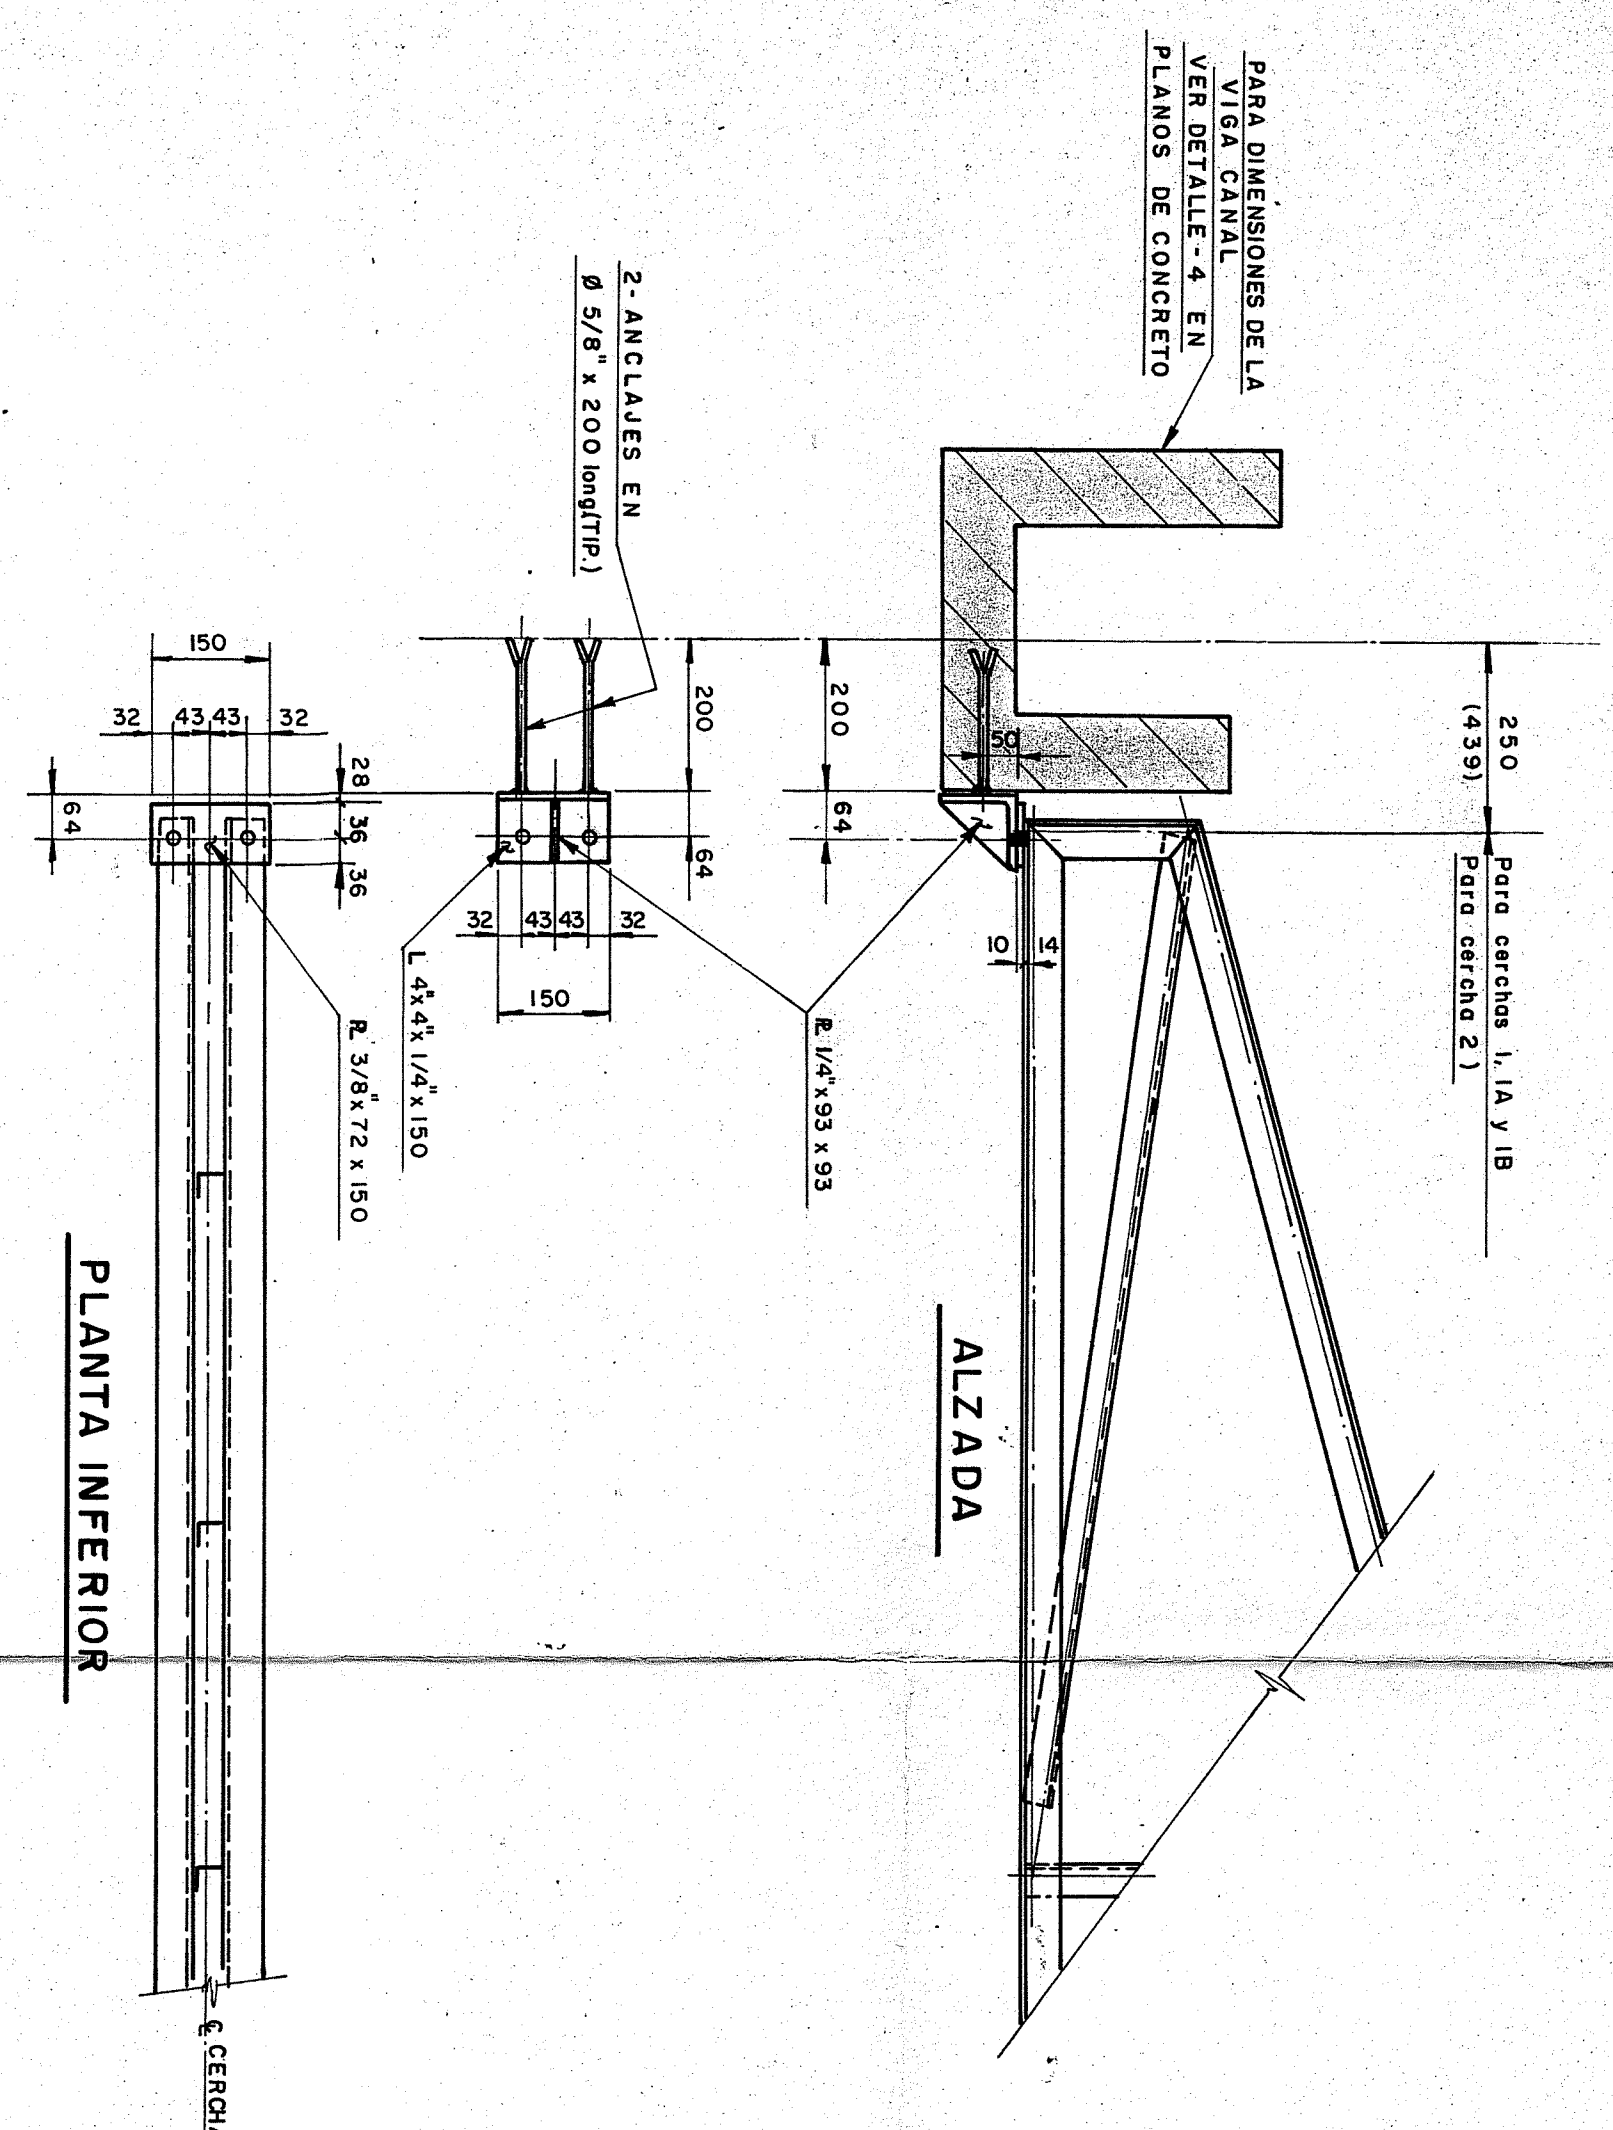

DETALLE 2

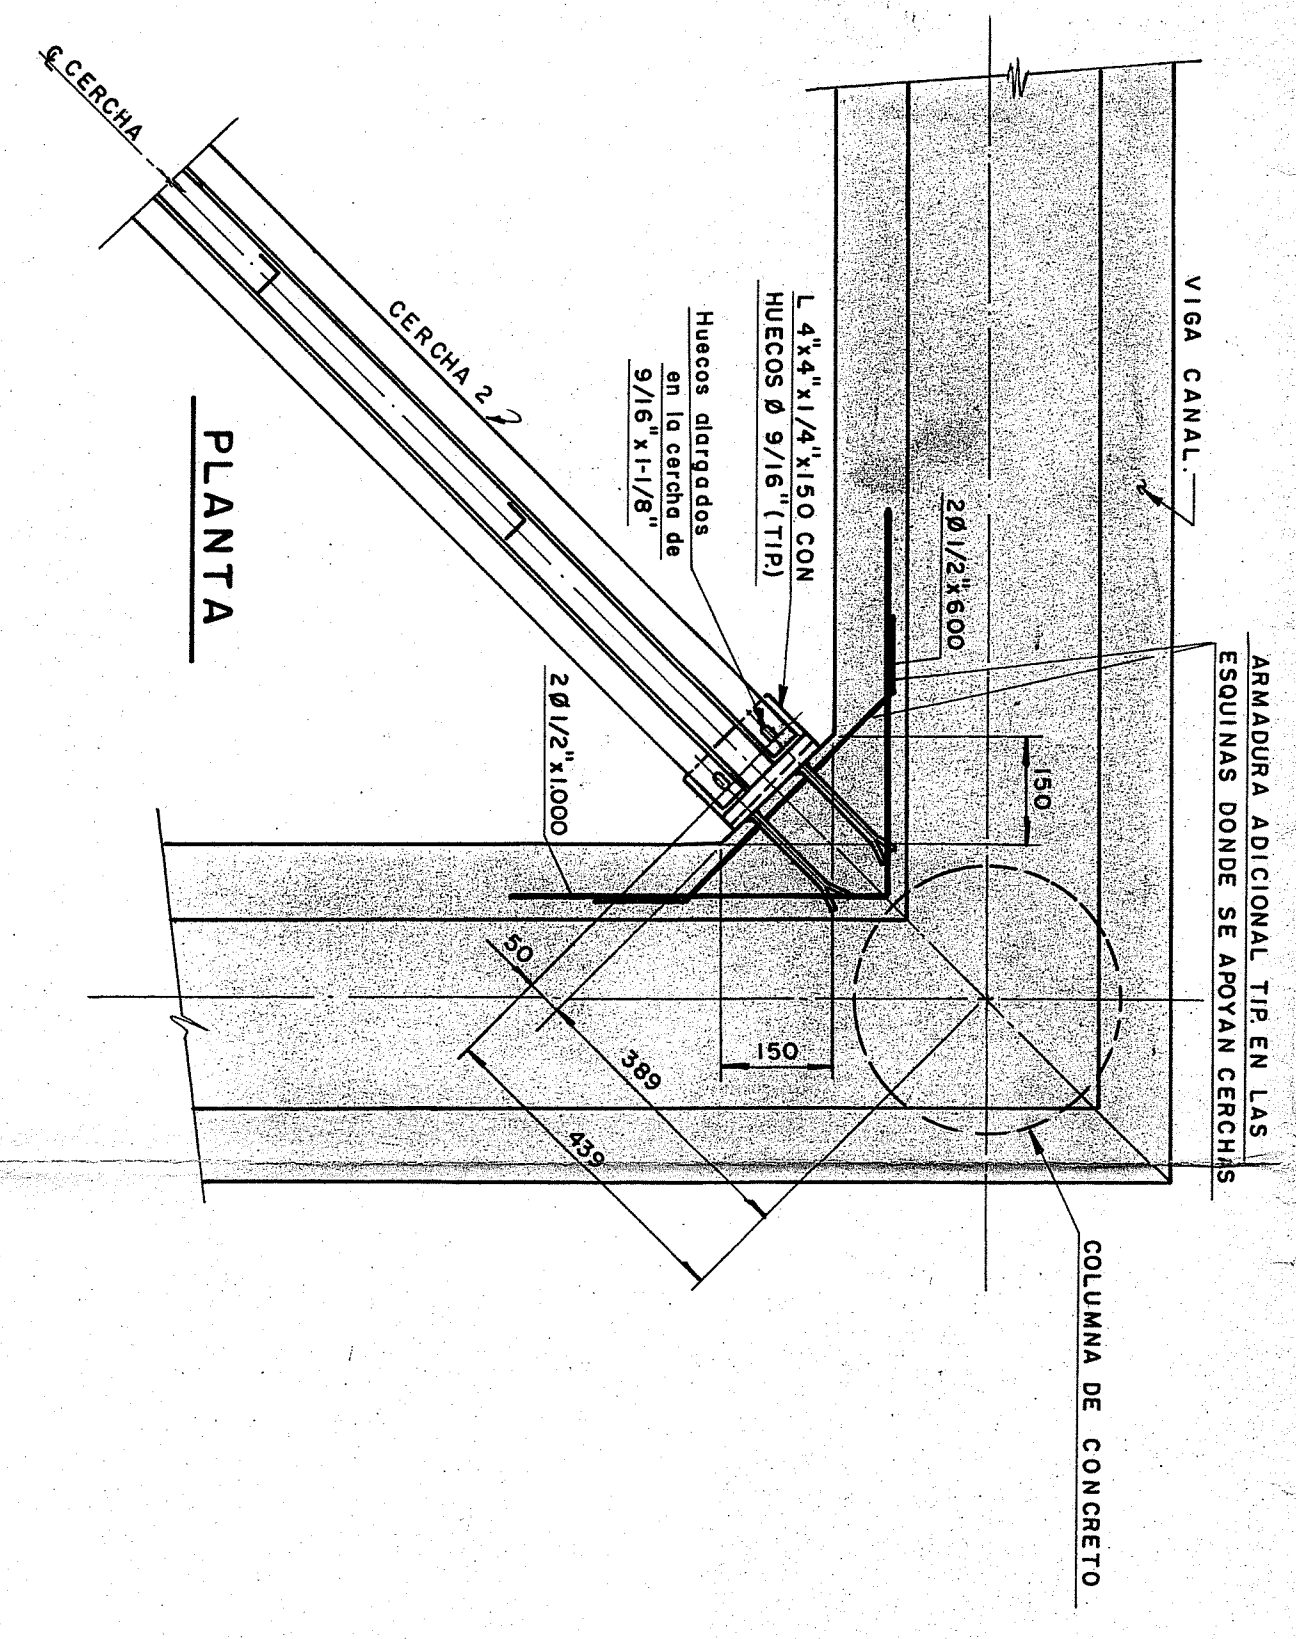

NOTAS:
1) VER UBICACION DE DETALLES EN PLANOS N° 2/4 Y 3/4.
2) VER NOTAS GENERALES EN PLANO N° 3/4.

CONTENIDO:
-DETALLE 1 Y 2
-DETALLE 3
-PORTICO 5, 5A Y 5B
-DETALLE 4
-PORTICO 6, 7 Y 7A
-ALZADA PORTICO
X Y CORTE N-N
ESCALA:
INDICADA
DIBUJO:
R.M.
FECHA:
AGOSTO 1/1988
PLANO N°:
4 / 4
REFERENCIA: