
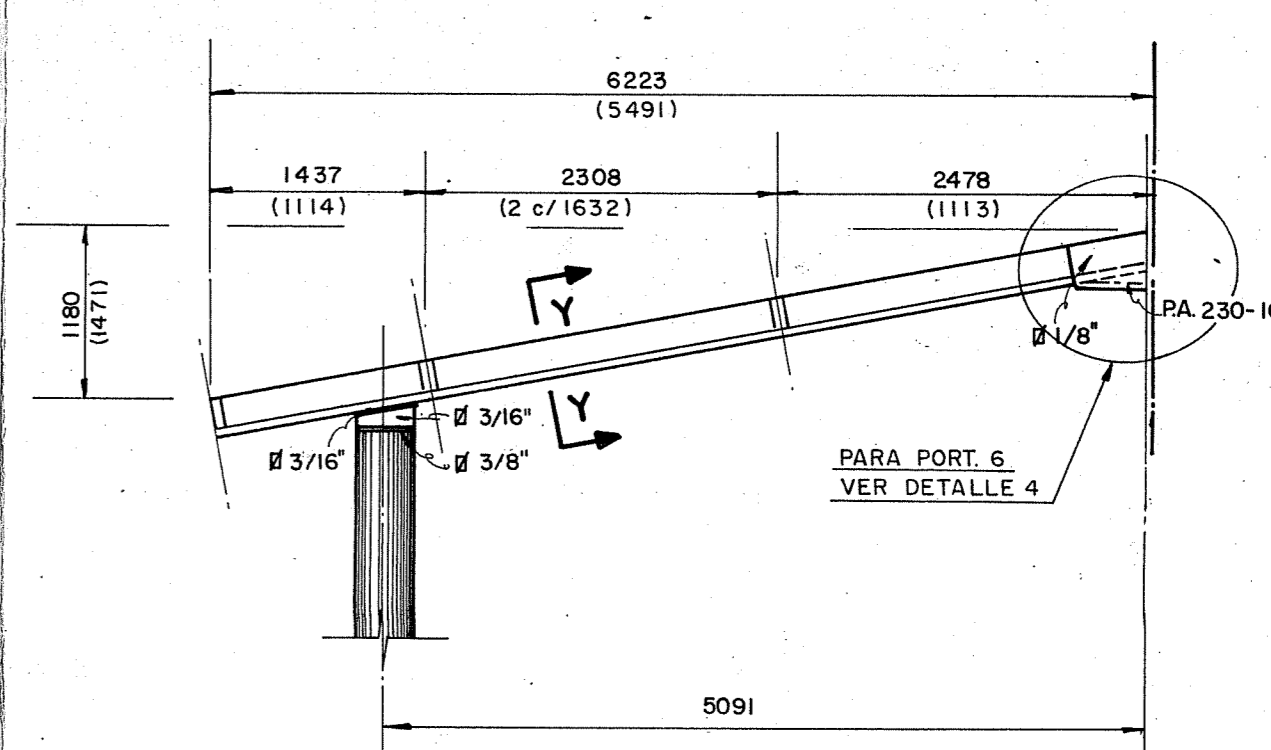
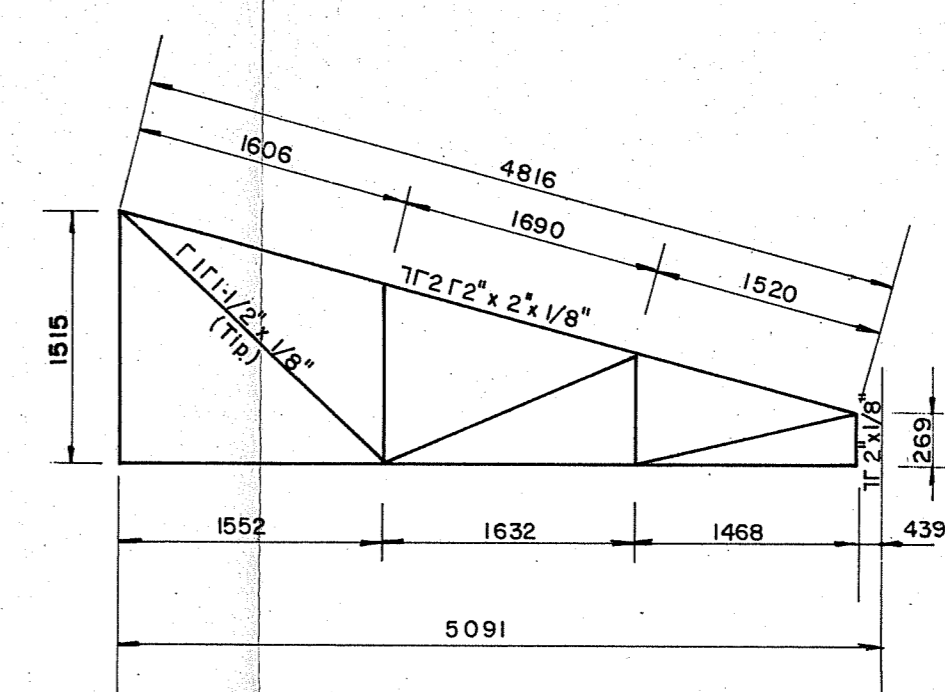
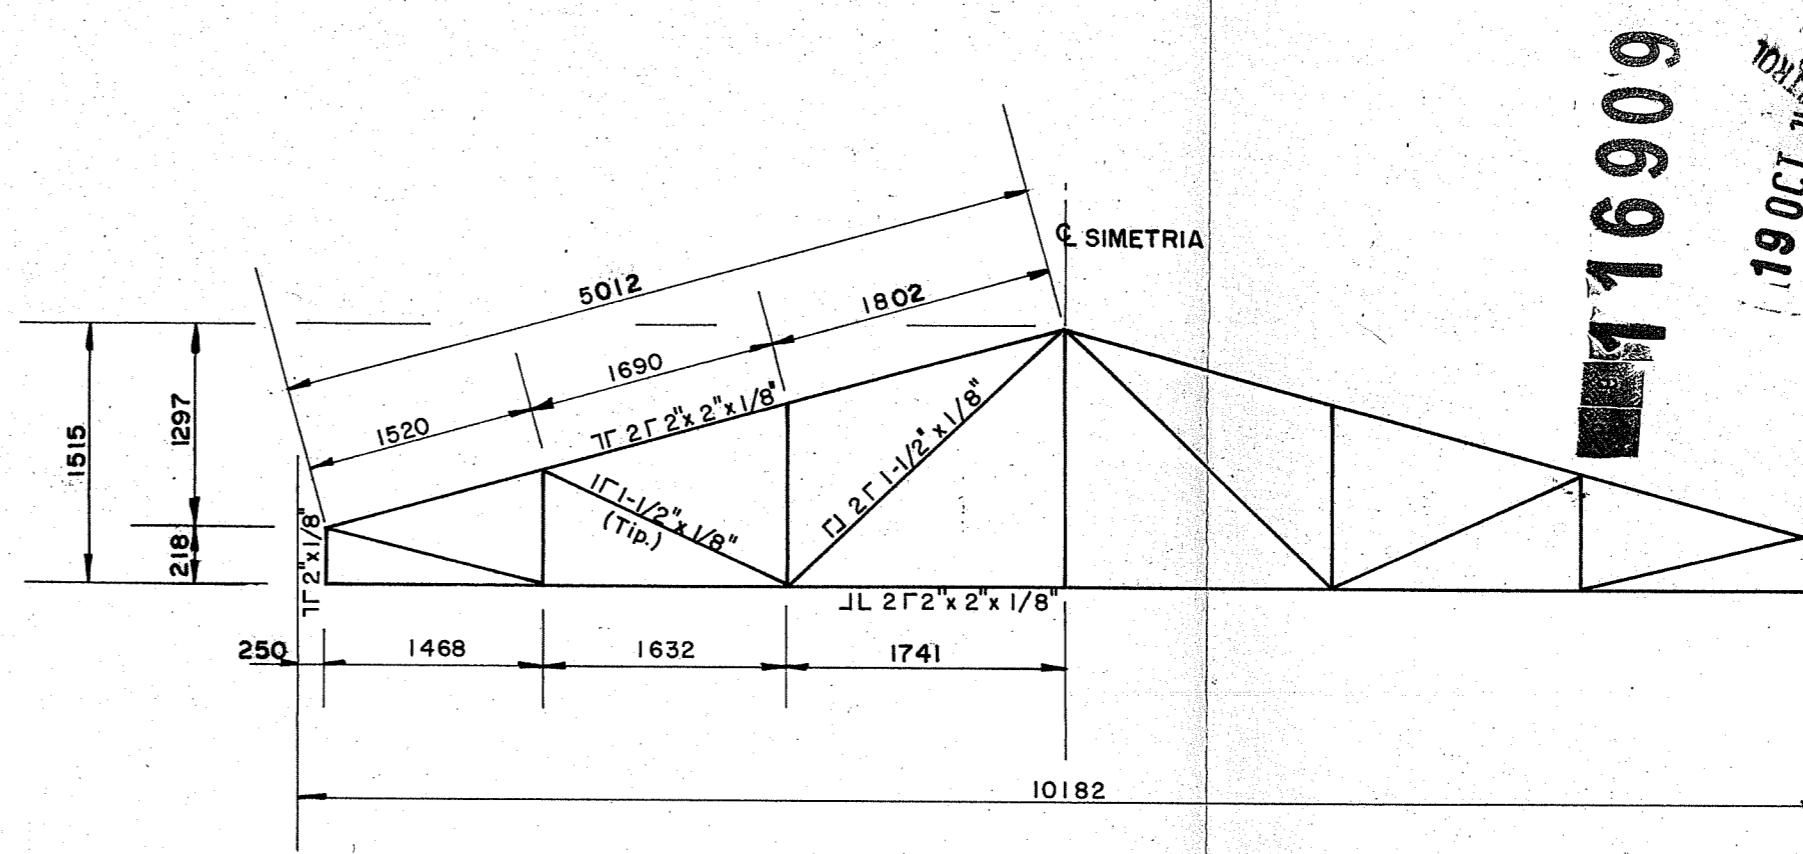
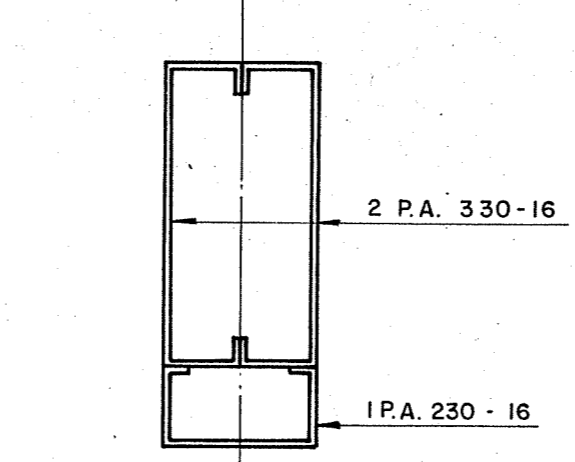
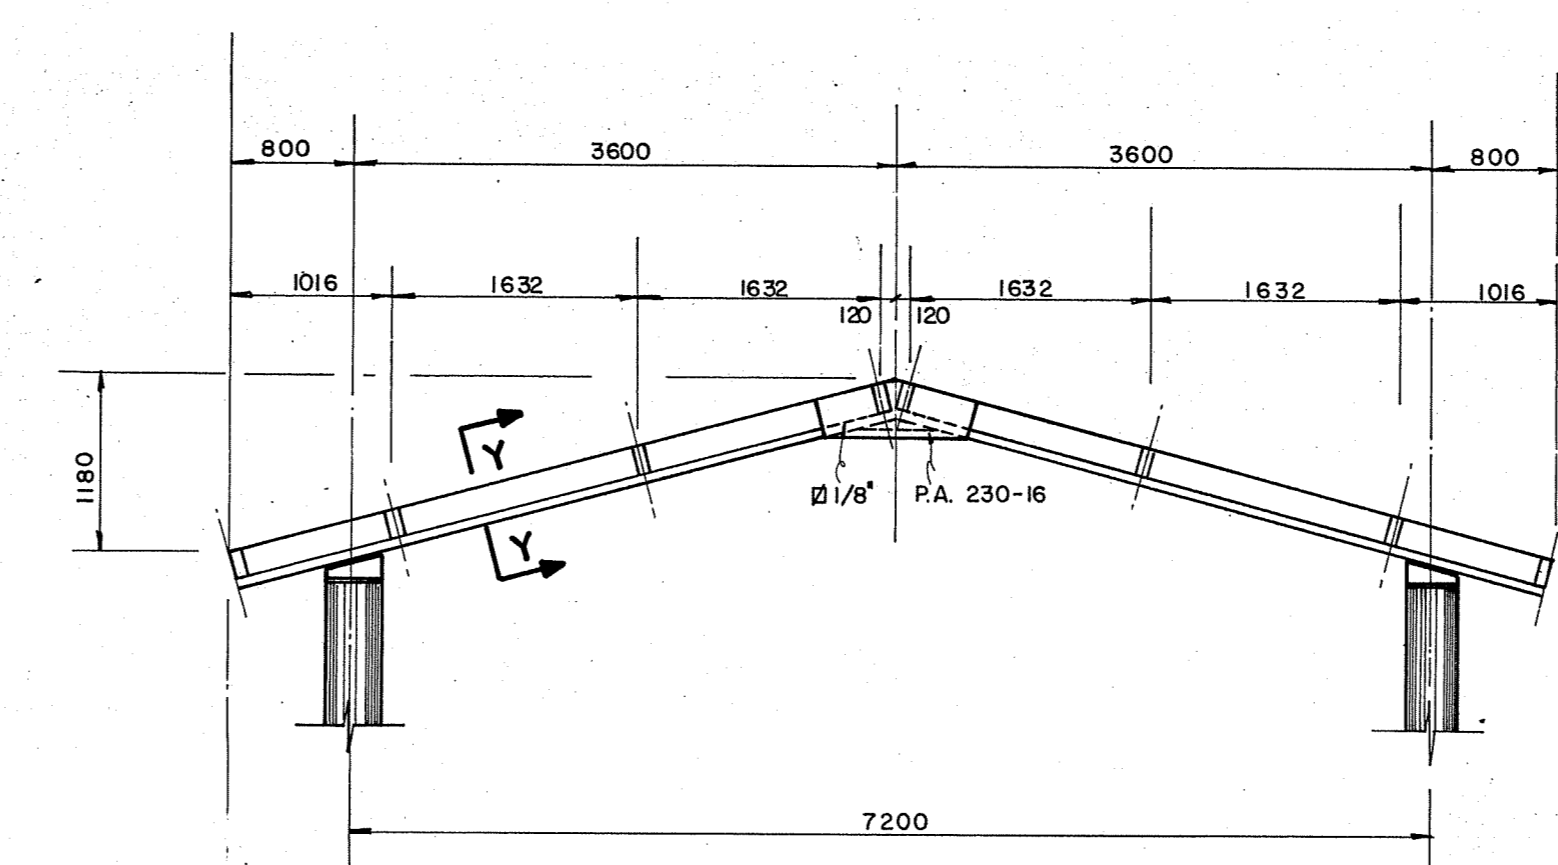


**PUENTE PEATONAL**

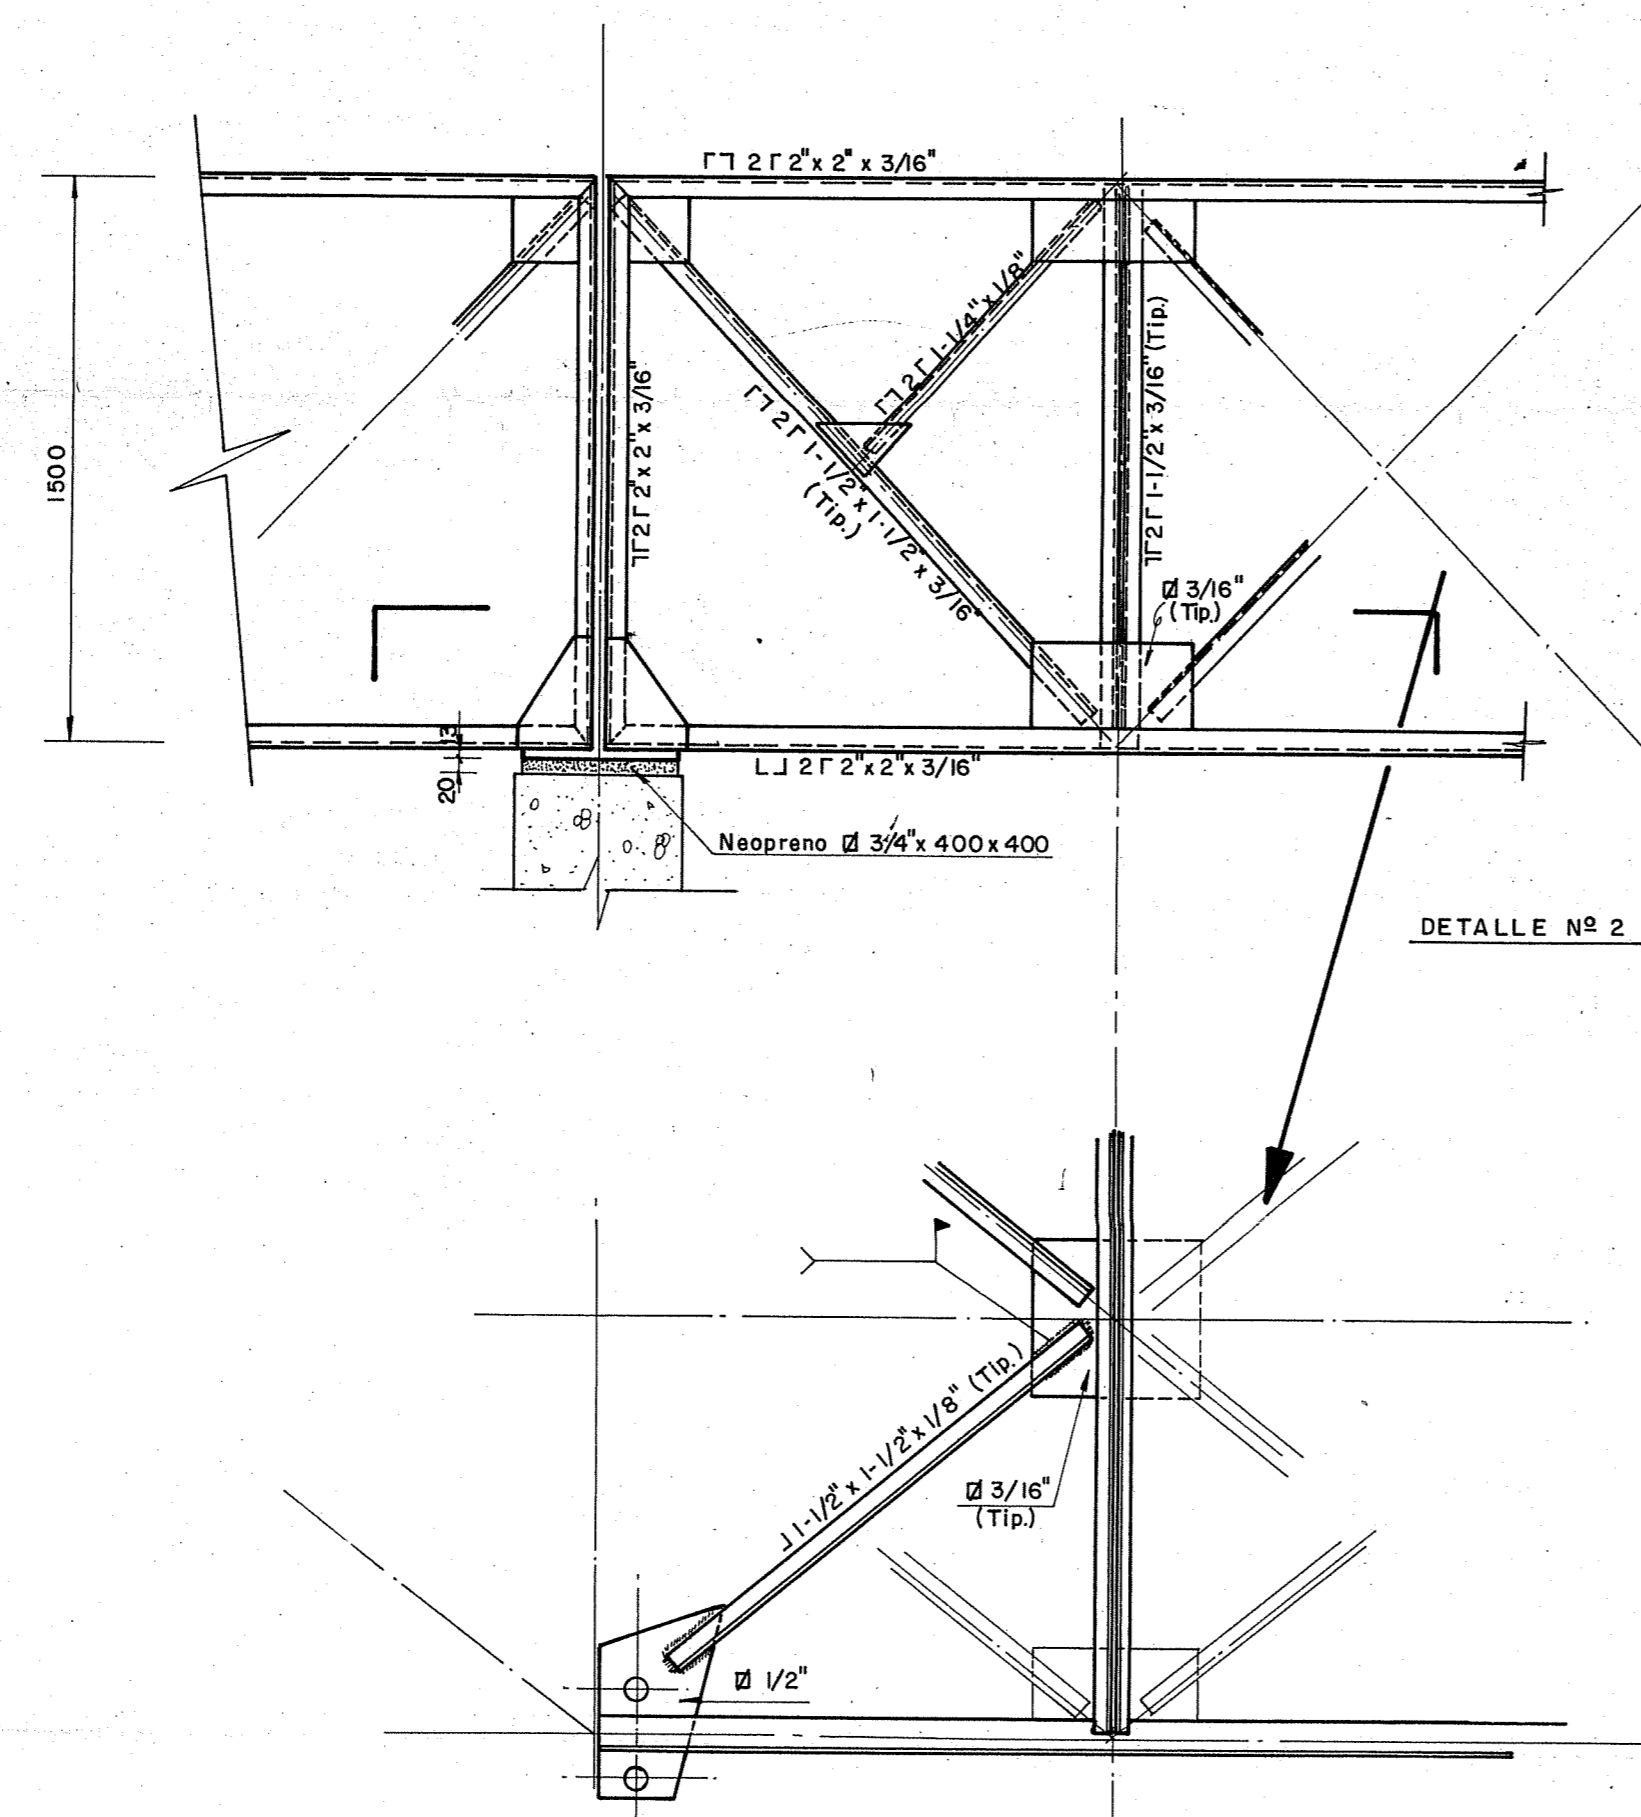

**PORTICO 5C CANT. 1**  
**PORTICO 6 CANT. 1**

NOTA: DIMENSIONES ENTRE PARENTESIS ( ) SON VALIDAS UNICAMENTE PARA PORTICO 5C.

**NOTAS**  
1- PARA NOTAS VER PLANO 3/4



OBRA  
**CONJUNTO RESIDENCIAL SAUZALITO PARQUEADEROS 1 y 2**

UBICACION  
PROPIETARIO  
ARQUITECTO  
**DREWS Y GOMEZ**  
CALCULO  
**A. T.**  
REVISOR  
**Alfonso A. P. I.**

NOTAS  
ESPECIFICACIONES

REVISIONES  
1) JULIO-88

CONTENIDO  
**PUENTE PEATONAL**  
**CERCHAS**  
**1-1A-1B-2-2A**  
**PORTICOS**  
**3-3A-4-6**  
**DETALLES**

ESCALA  
1:50  
DIBUJO  
FECHA  
**MARZO 1988**  
PLANO  
**2/4**

REFERENCIA