




FACHADA ORIENTAL a-a
esc. 1:100

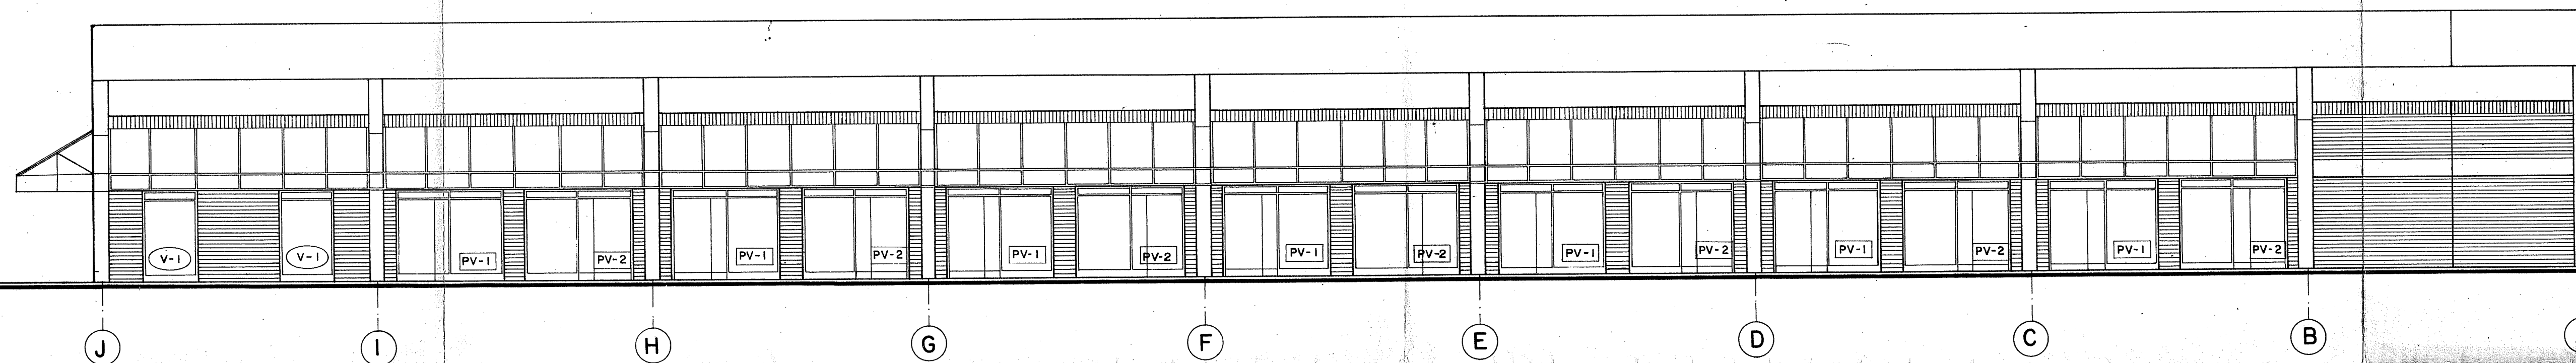

FACHADA NORTE b-b
esc. 1:100

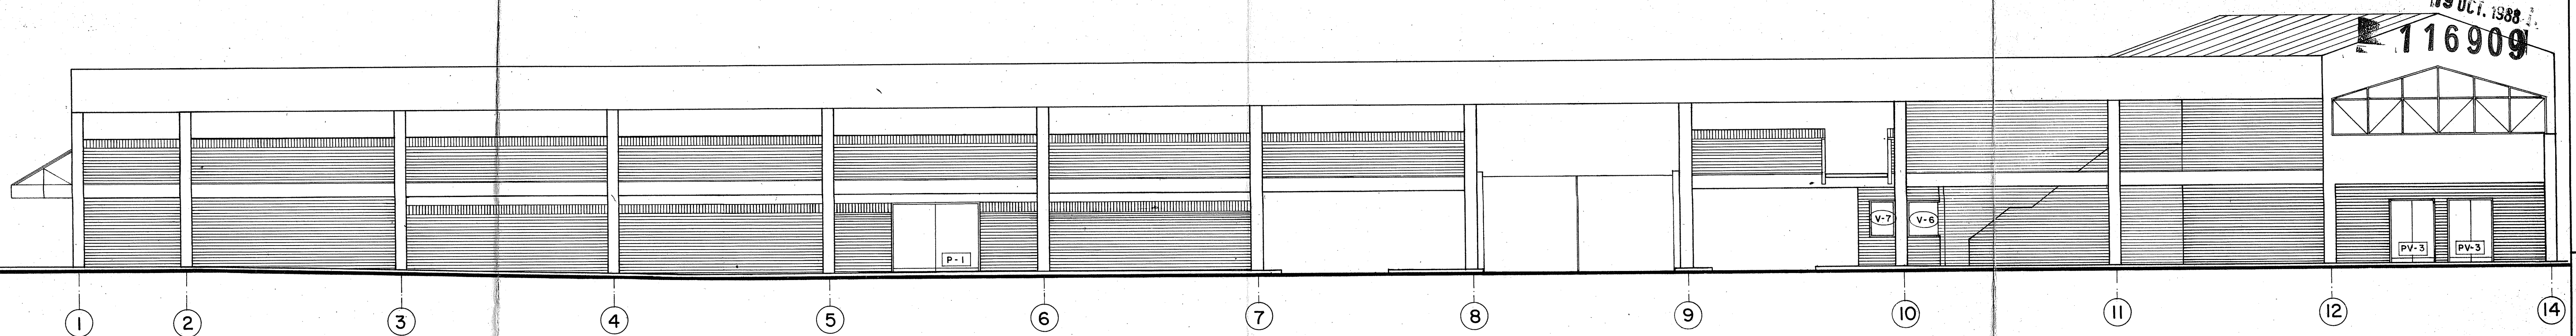

FACHADA OCCIDENTAL c-c
esc. 1:100

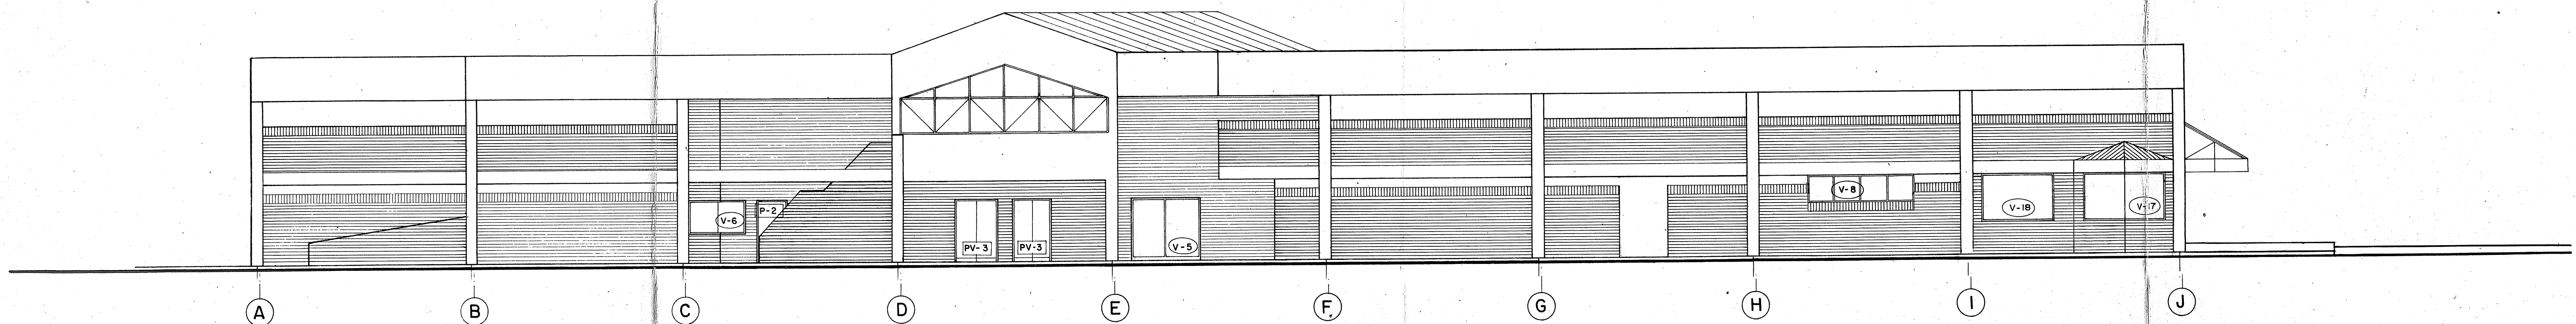

MANZANA I
SERVICIOS COMUNITARIOS AGRUPACION

FACHADA SUR d-d
esc. 1:100

OBRAS No. 87-403		PLANCHAS No. A-508-I	
CONTIENE MANZANA I SERVICIOS COMUNITARIOS AGRUPACION FACHADAS			
ESTÁ PLANCHAS DE COMPLEMENTA CON		esc. 1:100	
MODIFICACIONES AGOSTO 1/198 Se agregaron P-V en todos los locales			
PROYECTO W.D. I.V.		FECHA DIBUJO FEBRERO / 88	
DISEÑO M.E.S.L.		FECHA DIBUJO FEBRERO / 88	
REVISOR		FECHA DIBUJO FEBRERO / 88	
BANCO CENTRAL HIPOTECARIO FIDUCIA MERCANTIL BENEFICENCIA DE CUNDINAMARCA			
CIUDAD SALITRE PROYECTO SAUZALITO DREWS Y GOMEZ LTDA IGNACIO VEGA MEDINA			
ARQUITECTOS ARQUITECTO ASOCIADO			
OBRAS No. 87-403		PLANCHAS No. A-508-I	