



CORTE A-A
esc. 1:100


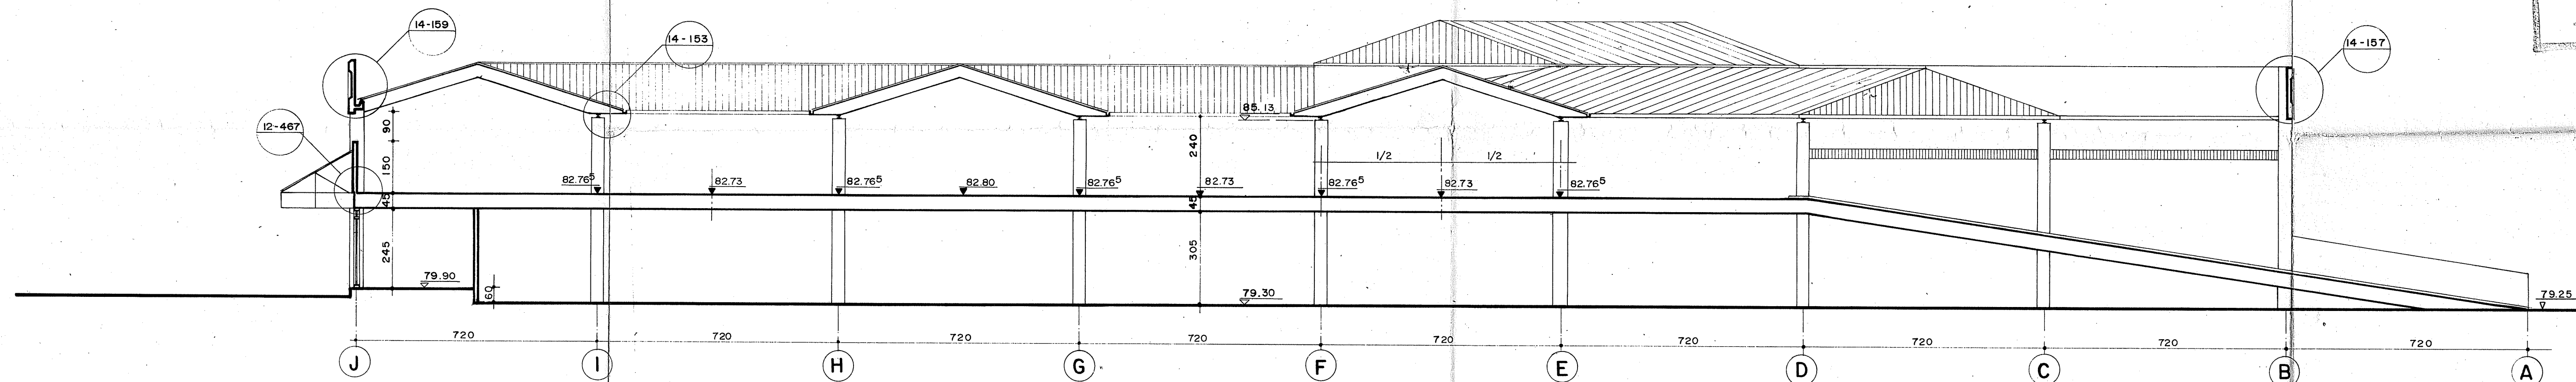


CORTE B-B
esc. 1:100

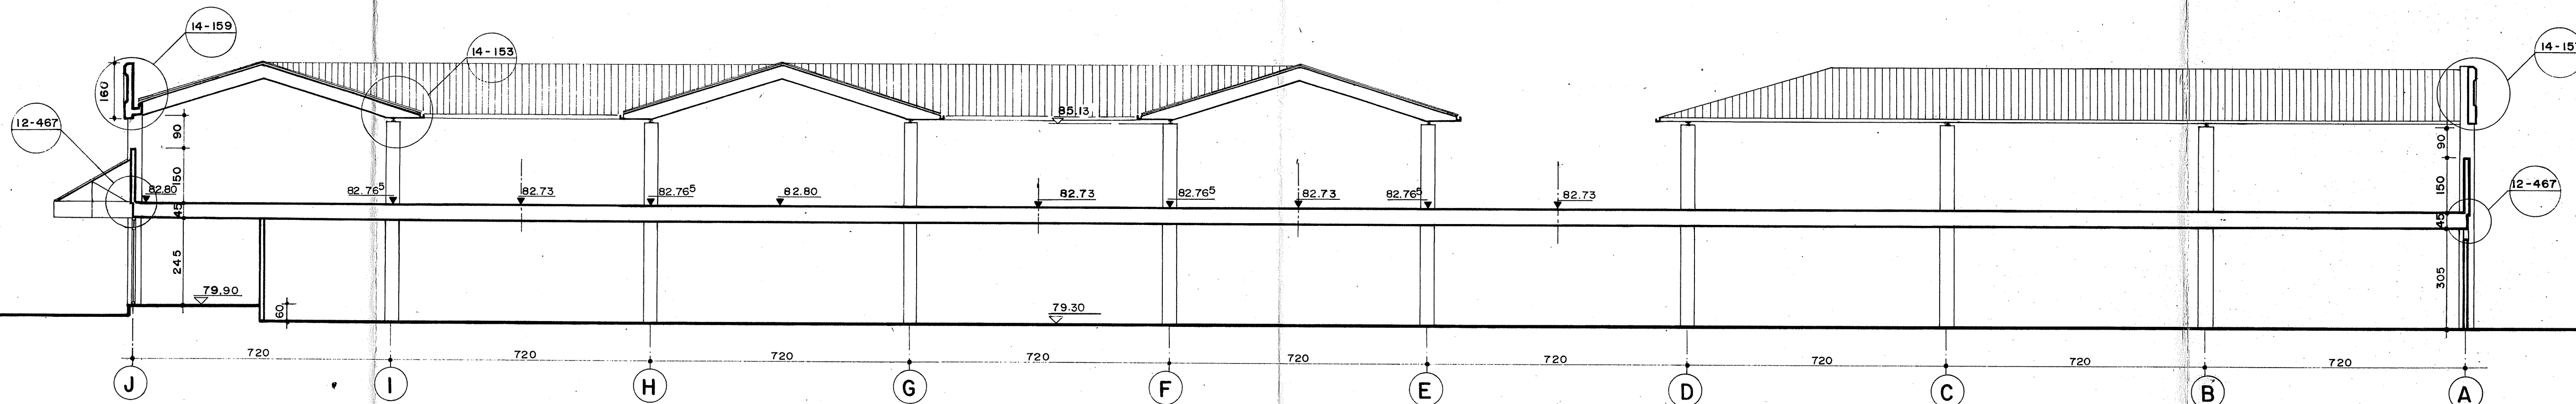

CORTE C-C
esc. 1:100

MANZANA I
SERVICIOS COMUNITARIOS AGRUPACION

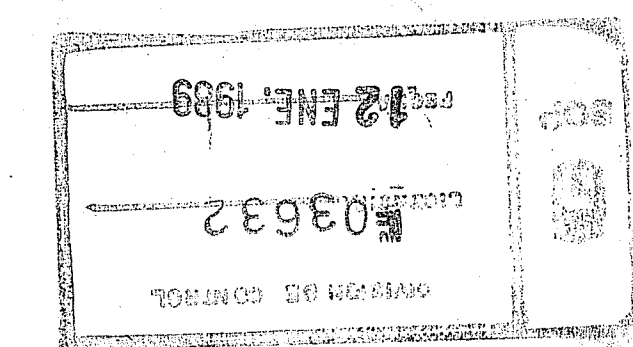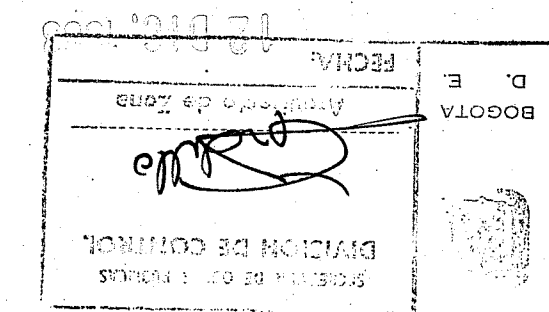

19 OCT. 1988
116909

MANZANA I SERVICIOS COMUNITARIOS AGRUPACION		OBRA No. 87-403	
CORTE A-A CORTE B-B CORTE C-C		PLANCHA No. A-507-1	
CONTIENE CORTE A-A CORTE B-B CORTE C-C		ESTÁ PLANCHA SE COMPLETA CON	
MODIFICACIONES AGOSTO 1988 (R-1) Se actualizan niveles		FECHA DIBUJO FEBRERO 1988	
PROYECTO W.D. IV DIBUJO M.E.S.L.		REVISOR	
BANCO CENTRAL HIPOTECARIO FIDUCIA MERCANTIL BENEFICENCIA DE CUNDINAMARCA		CIUDAD SALITRE PROYECTO SAUZALITO DREWS Y GOMEZ LTDA. IGNACIO VEGA MEDINA	