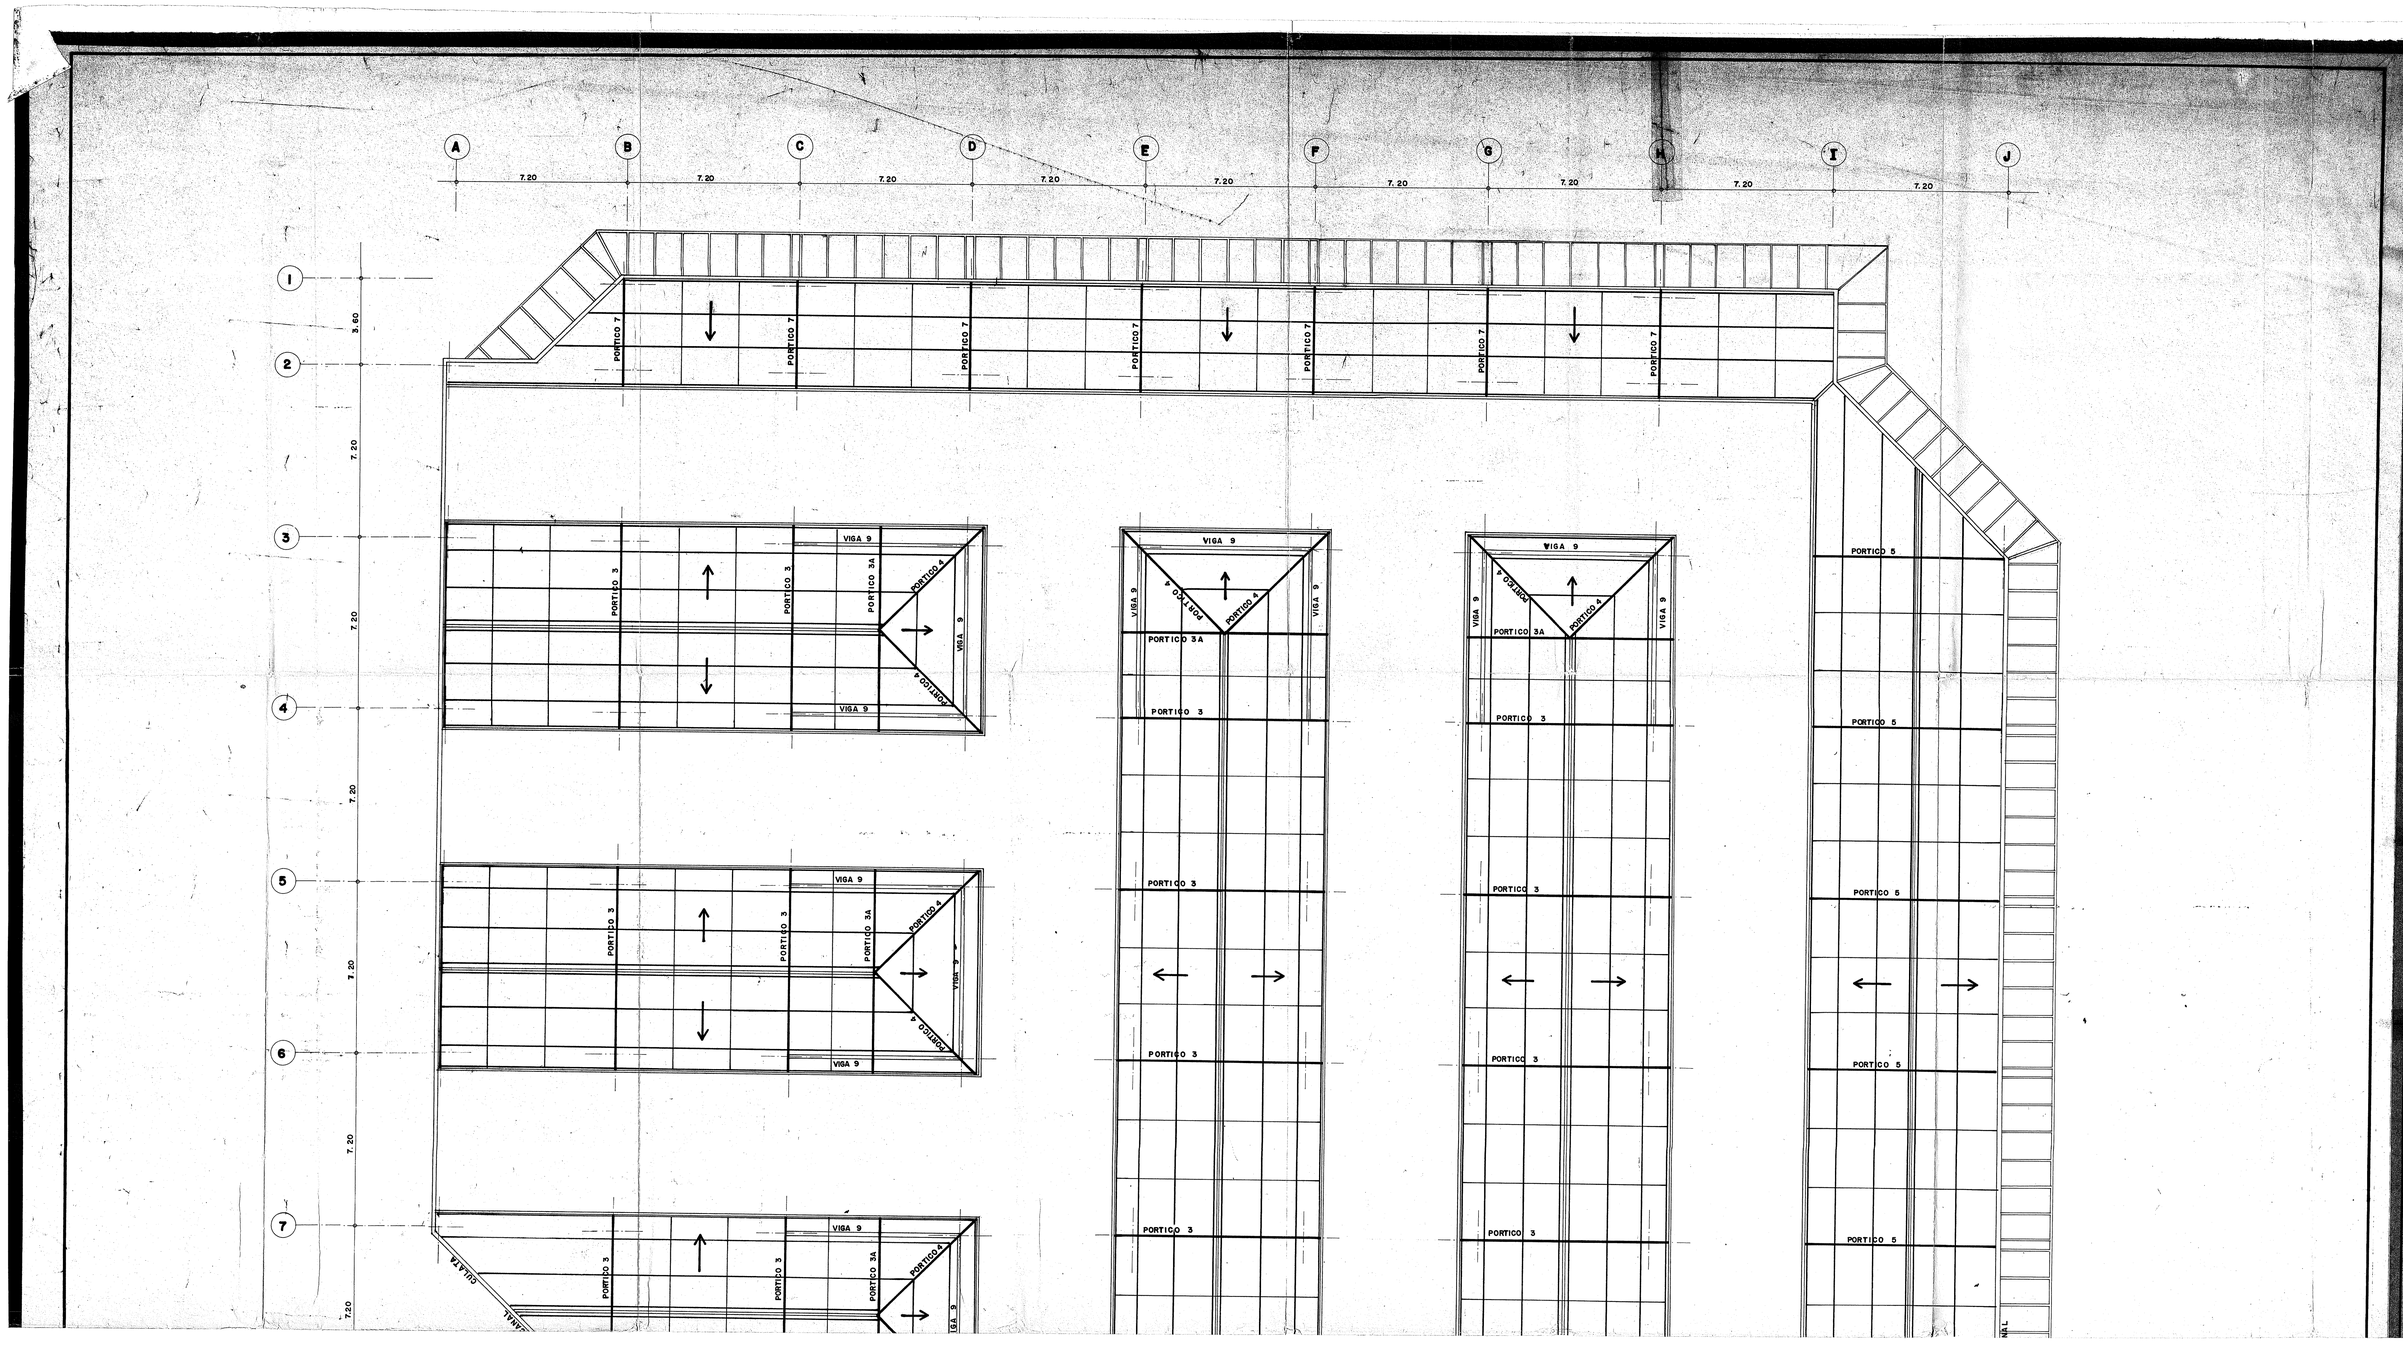

OBRA

CONJUNTO RESIDENCIAL SAUZALITO

PARQUEADEROS 1 y 2

UBICACION

PROPIETARIO

ARQUITECTO

CALCULO

REVISO

NOTAS