



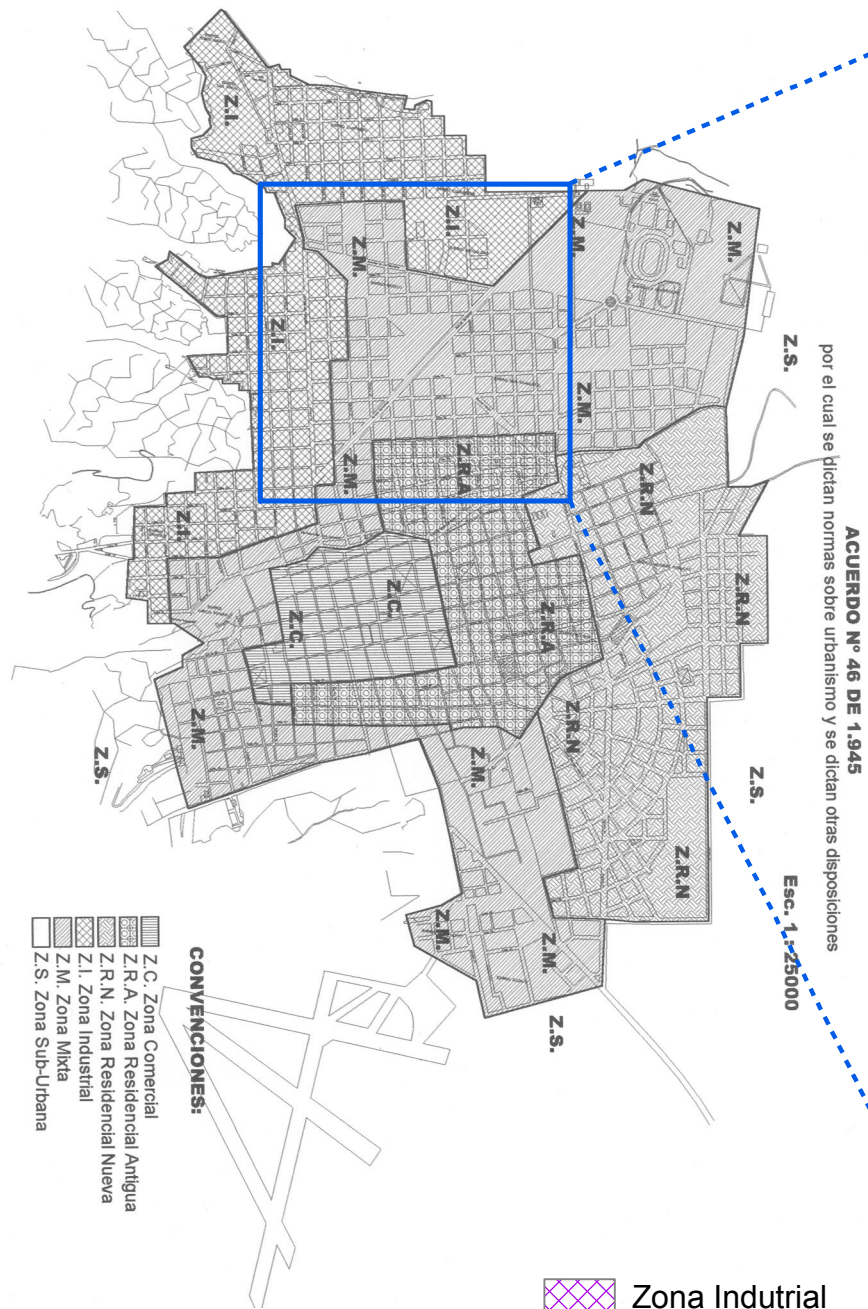

- CONVENCIONES:**
- Z.C. Zona Comercial
 - Z.R.A. Zona Residencial Antigua
 - Z.R.N. Zona Residencial Nueva
 - Z.I. Zona Industrial
 - Z.M. Zona Mixta
 - Z.S. Zona Sub-Urbana

-  Zona Industrial
-  Zona Residencial Antigua

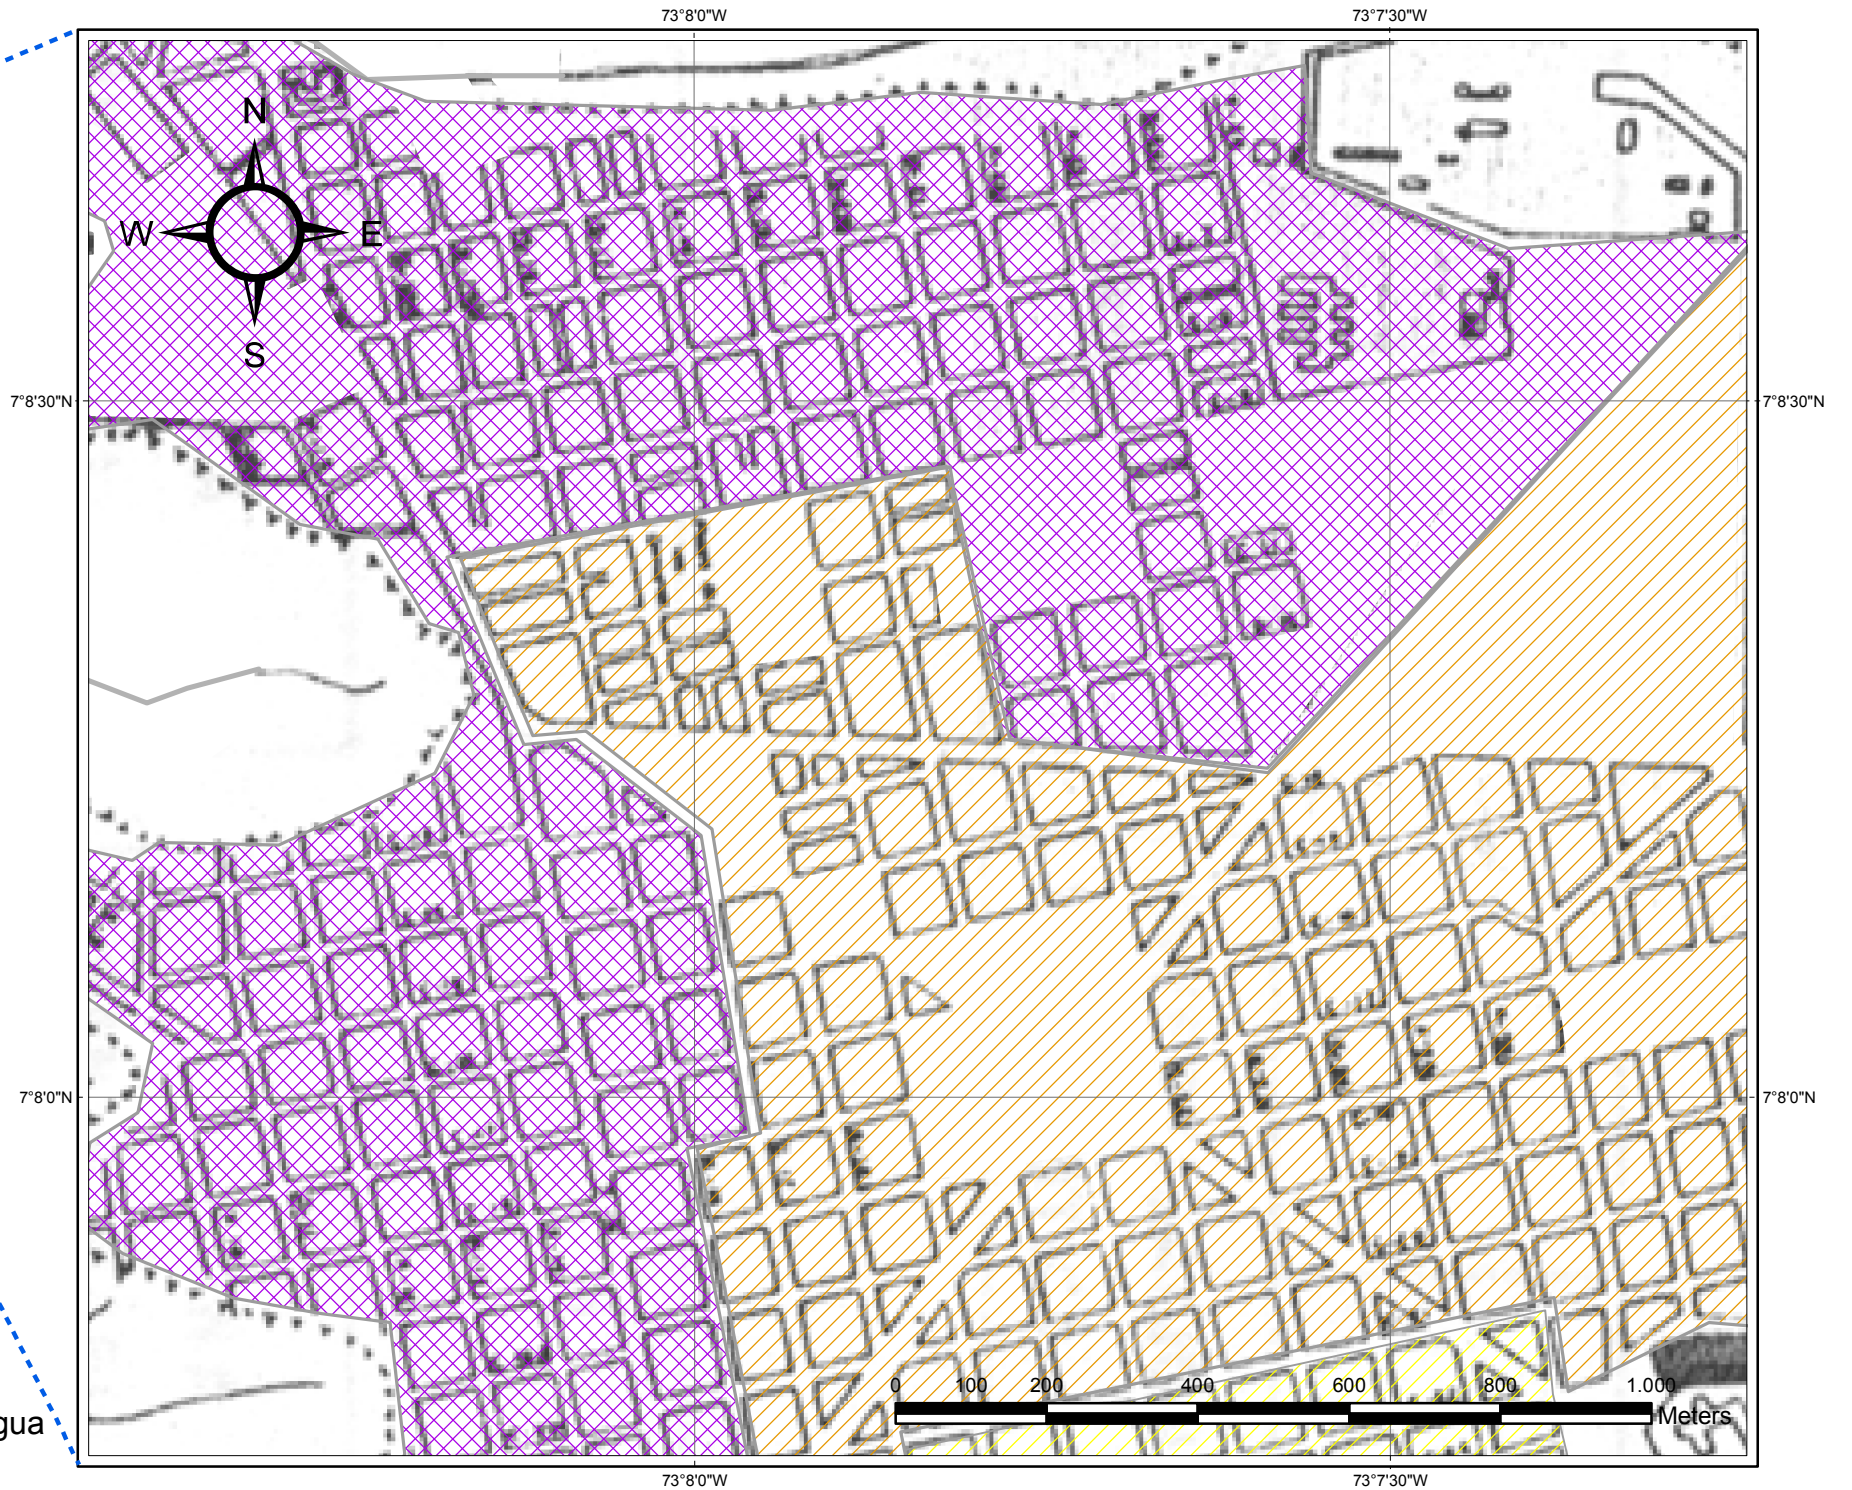

UNIVERSIDAD SANTO
TOMAS DE AQUINO

Facultad:

ARQUITECTURA

Municipio:

Bucaramanga

Departamento:

Santander

Nombre del proyecto:

Mercado Publico de San
Francisco

Estudiante:

Marlon Orlando Sanguino S.

Código:

2111232

Anotaciones:

Contiene:

Usos del Sector
Año 1945

Modificaciones:

No: Observaciones:
Original (fecha de creación del archivo)

01

02

Escala:

1:10.000

Plano No:

A - 10

00/00/00

Fecha:

Plancha No:

10

De: