



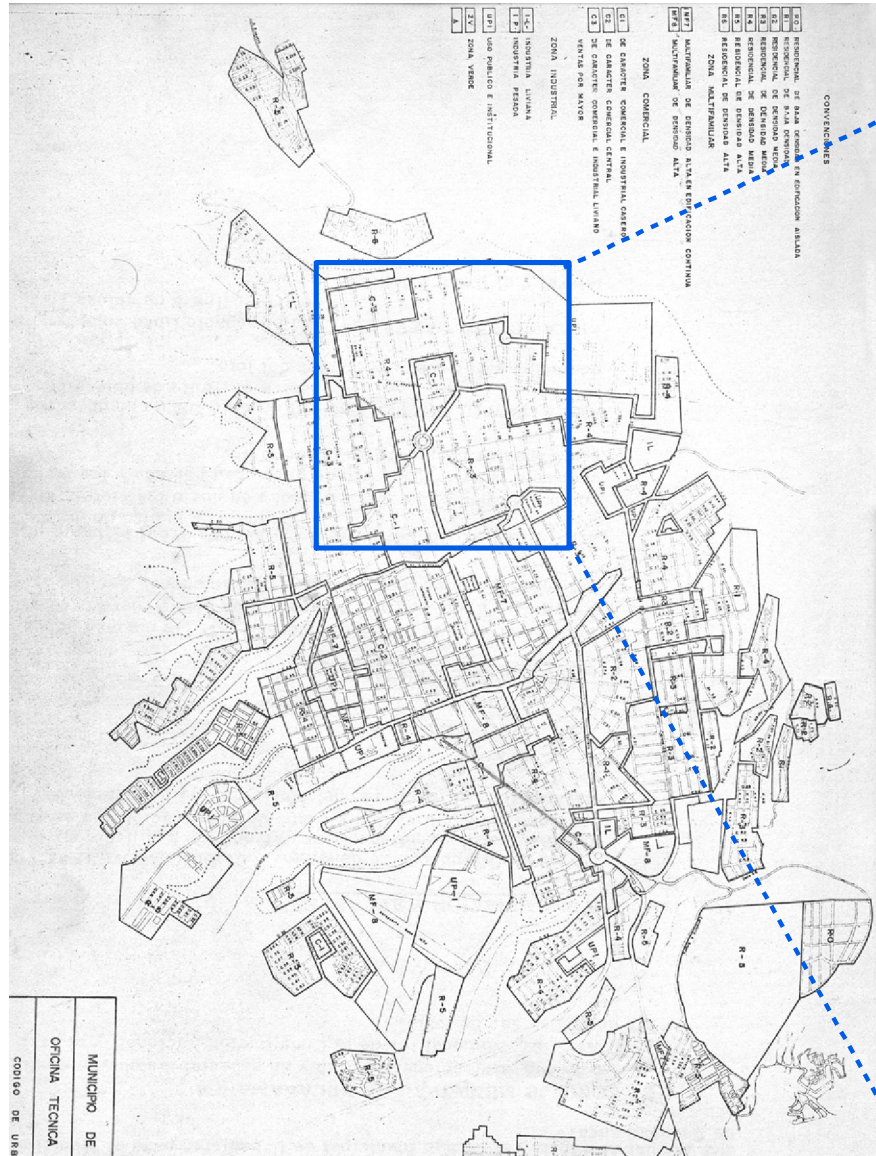

Codigo de Urbanismo del Area Metropolitana de Bucaramanga de 1982

- R3 Residencia de Densidad Media
- R4 Residencia de Densidad Media
- R5 Residencia de Densidad Media
- UPI Uso Publico e Institucional
- C1 Comercio e Industrial Casero
- C3 Comercio e Industrial Liviano, Ventas al por Mayor
- I-L Industria Liviana

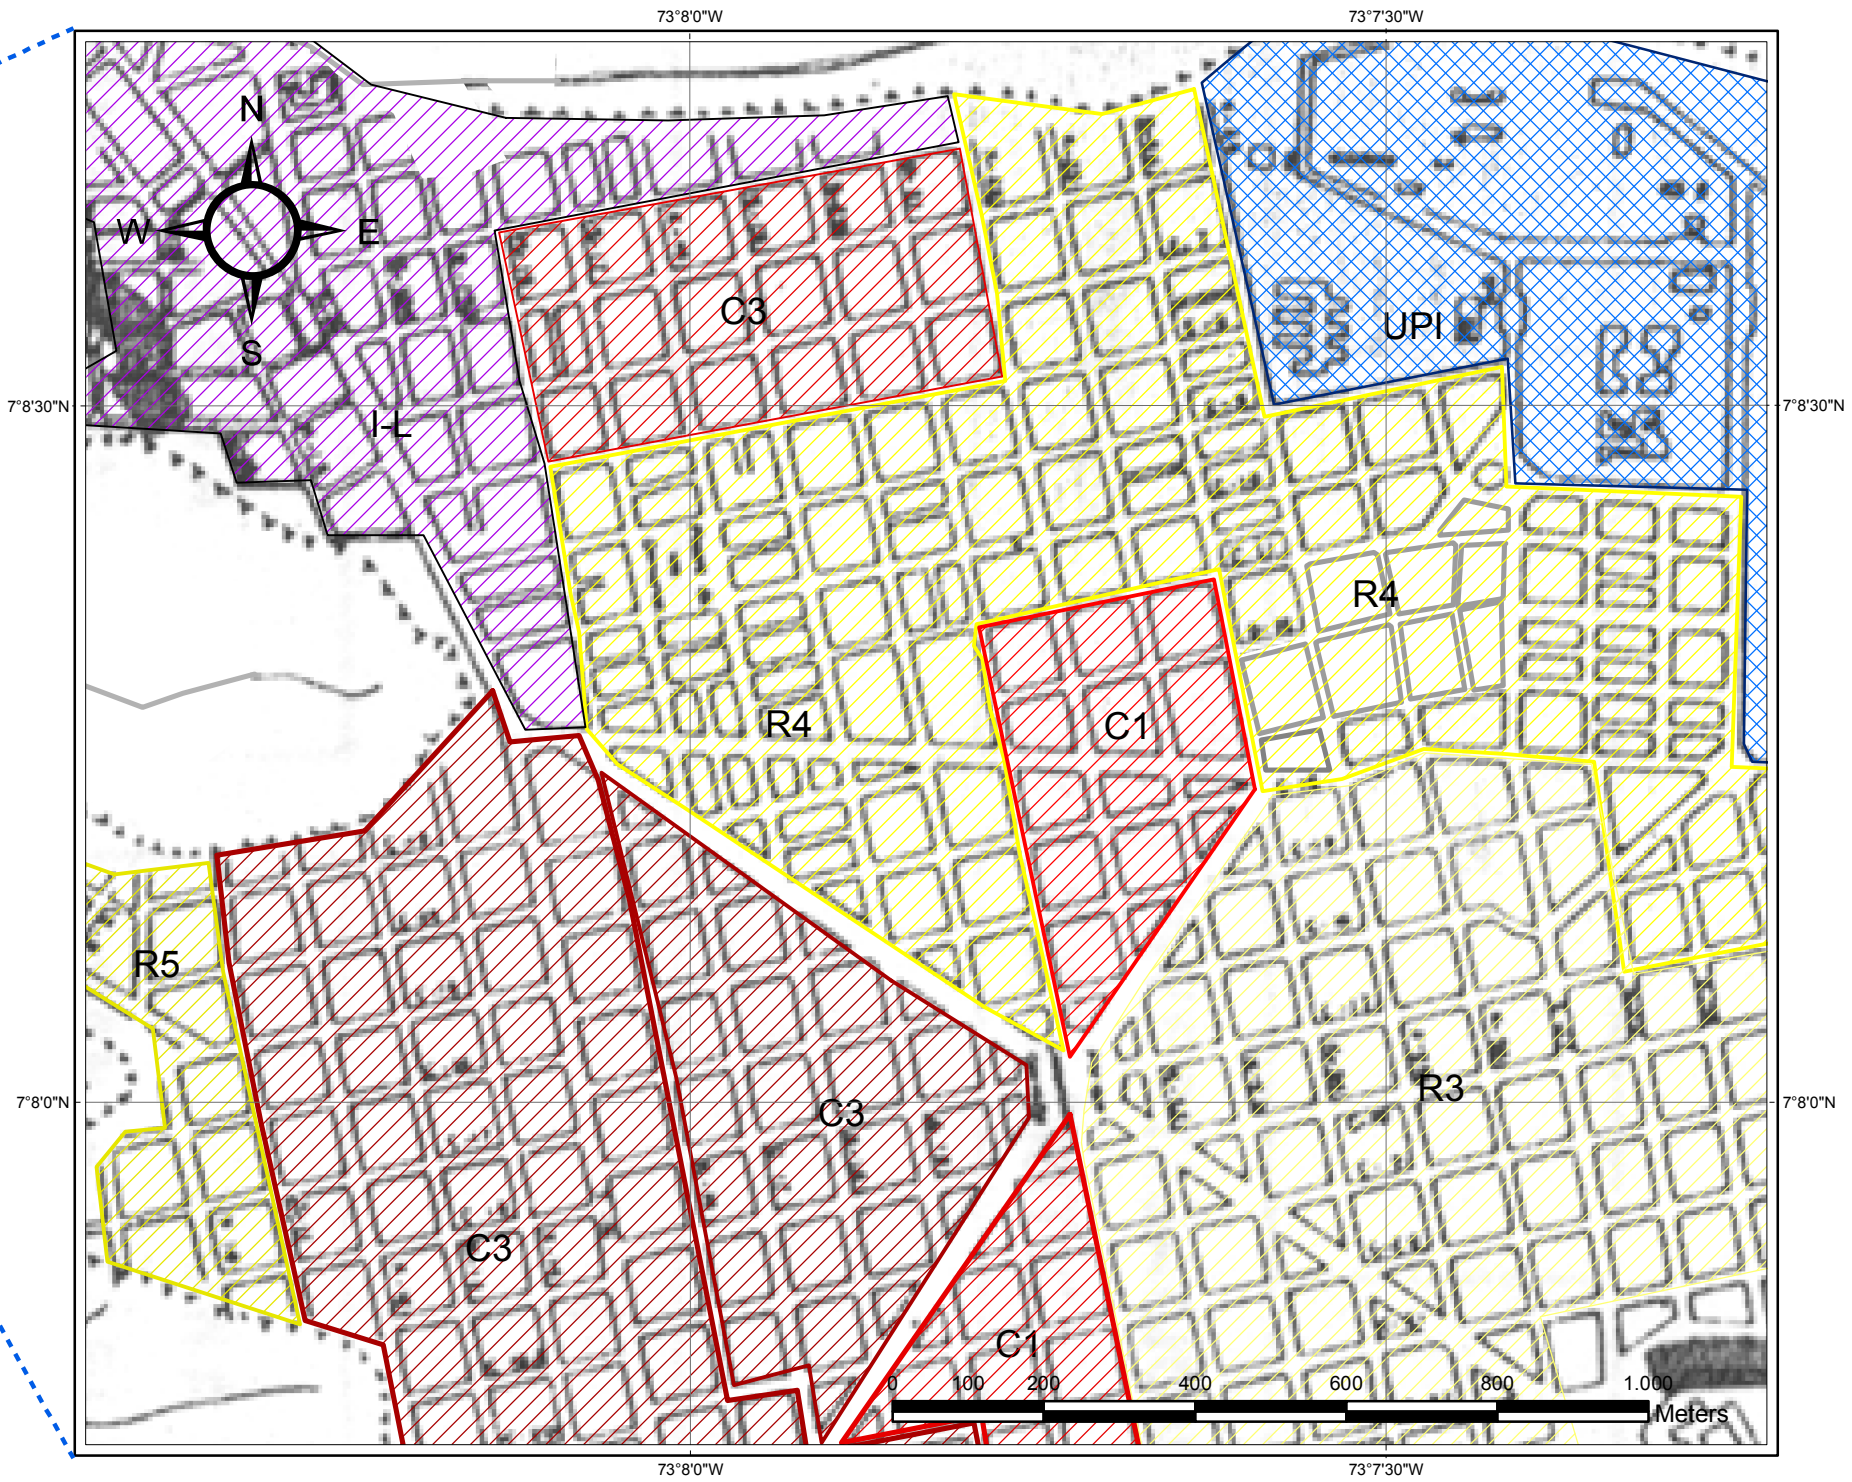

Facultad:
ARQUITECTURA

Municipio: Bucaramanga Departamento: Santander

Nombre del proyecto:
Mercado Publico de San Francisco

Estudiante:
Marlon Orlando Sanguino S.
Código:
2111232

Anotaciones:

Contiene:

**Usos del Sector
Año 1982**

Modificaciones:		00/00/00
No:	Observaciones:	Fecha:
Original (fecha de creación del archivo)		
01		
02		
Escala:	Plano No:	Plancha No:
1:10.000	A - 12	12
		De: