


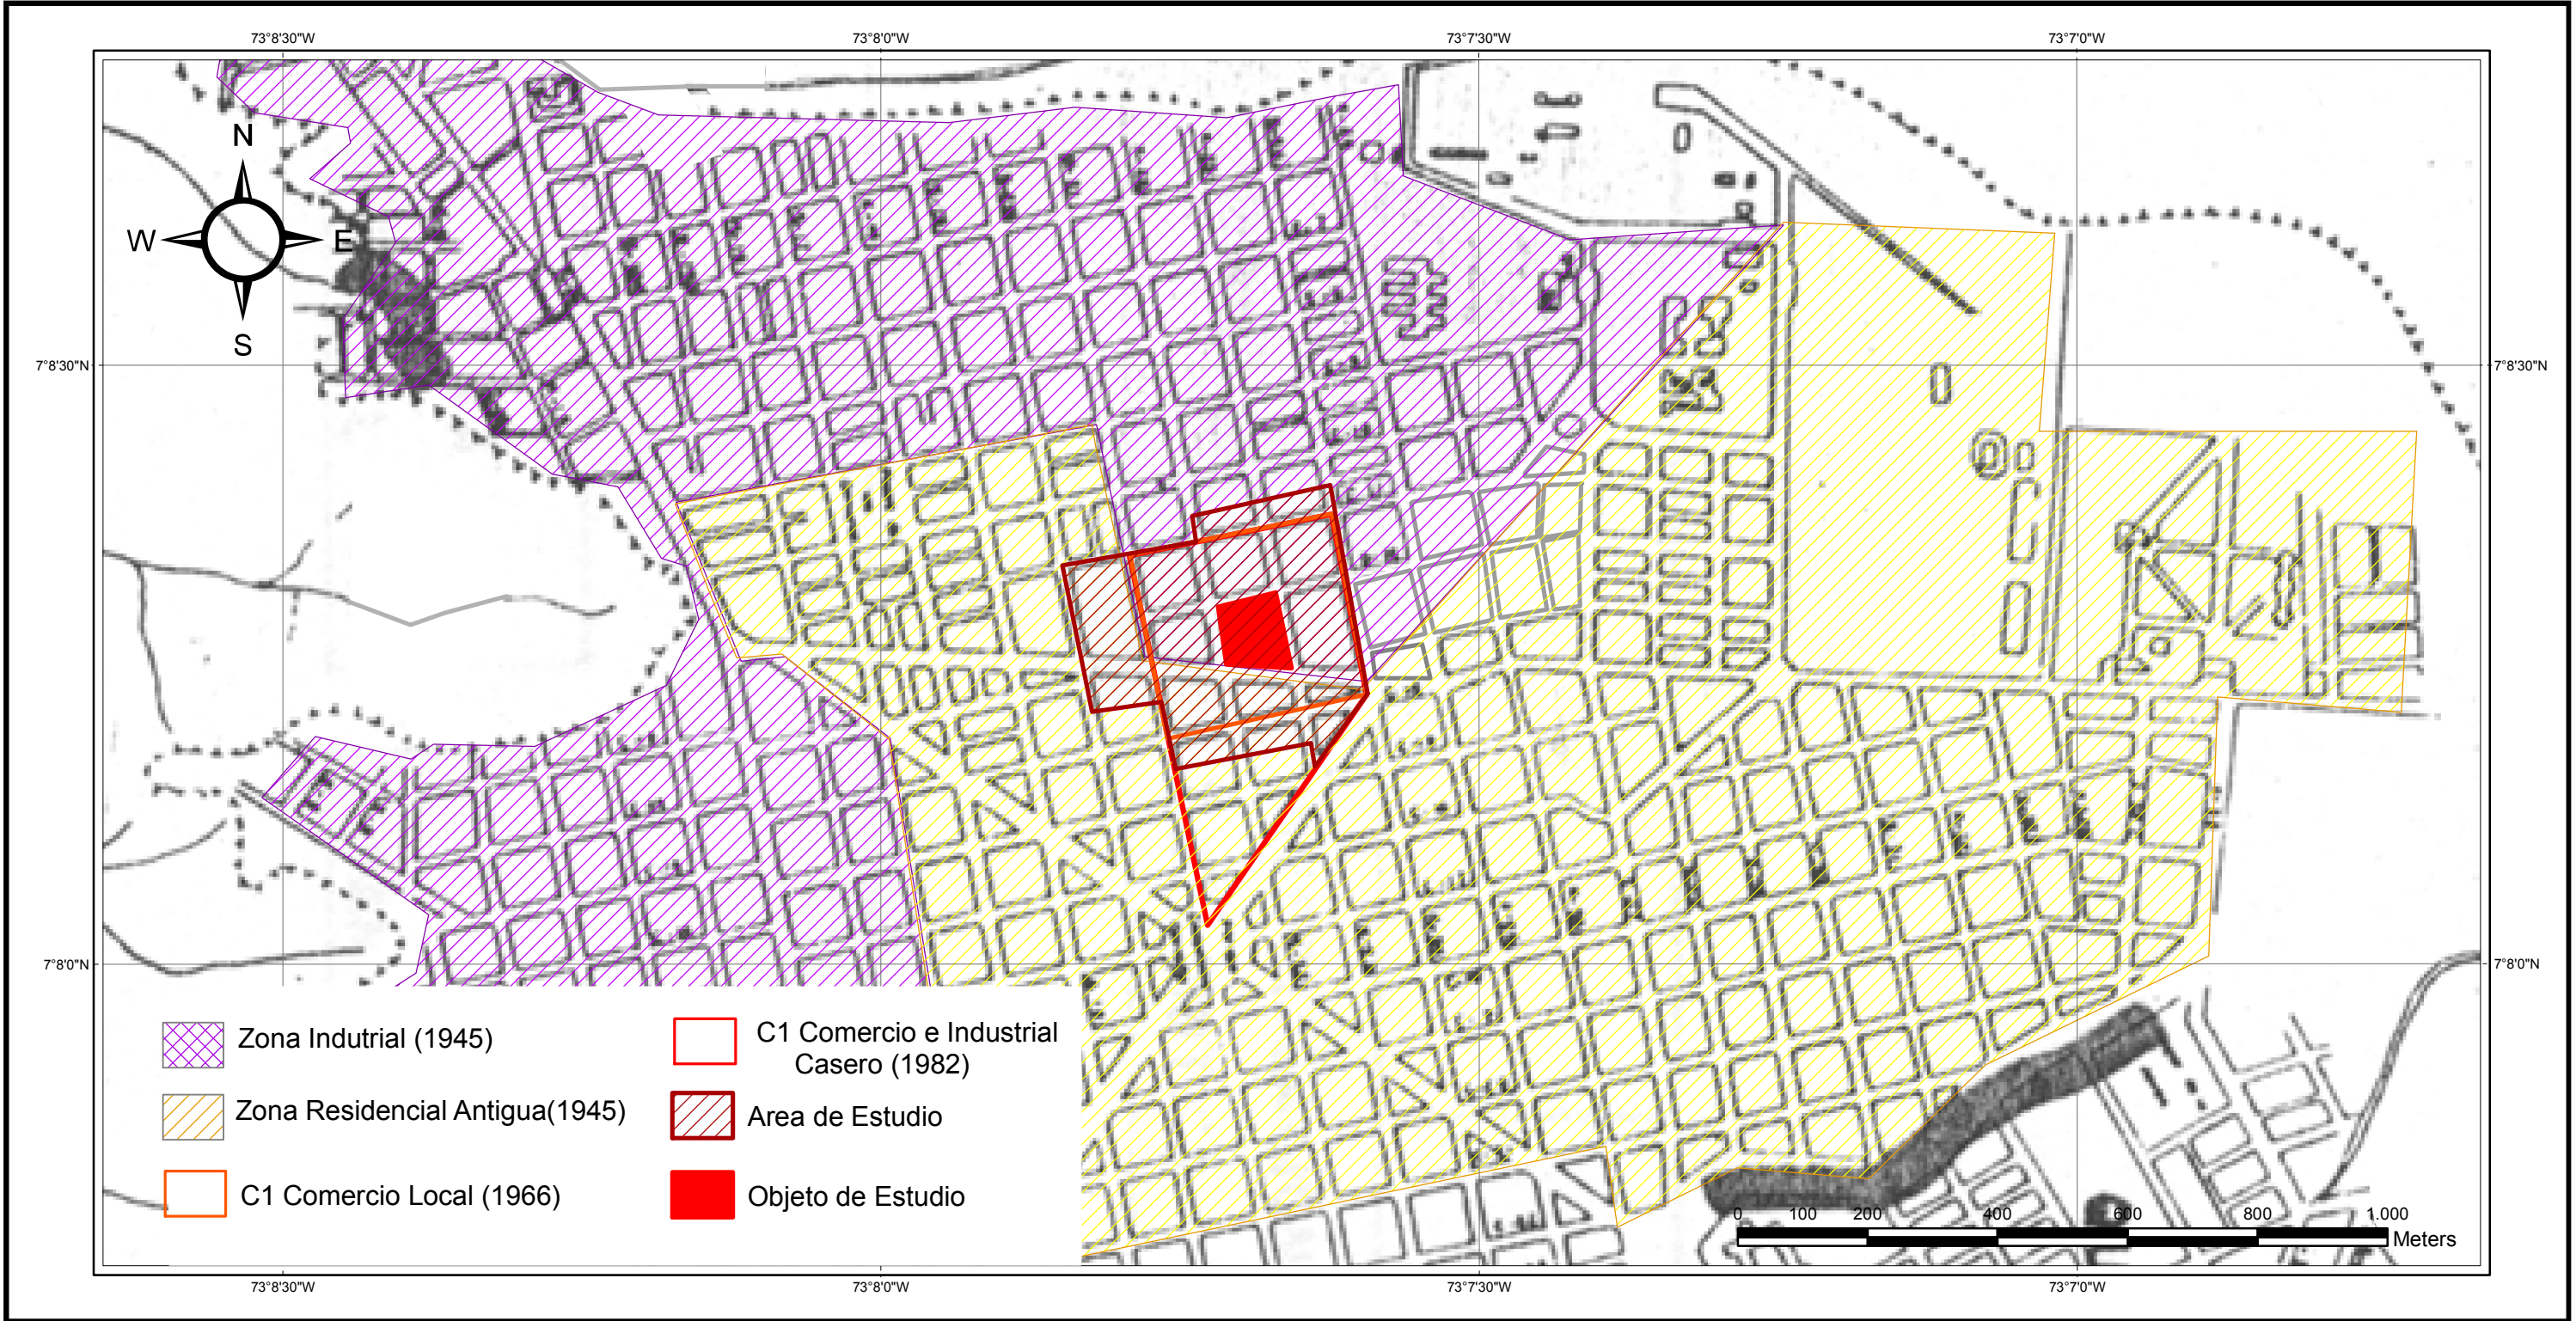

 UNIVERSIDAD SANTO TOMAS DE AQUINO	Facultad:	Nombre del proyecto:	Anotaciones:	Contiene:	Modificaciones:		
	ARQUITECTURA	Mercado Publico de San Francisco			No:	Observaciones:	00/00/00 Fecha:
					Original (fecha de creación del archivo)		
					01		
Municipio:	Departamento:	Estudiante:					
Bucaramanga	Santander	Marlon Orlando Sanguino S.					
		Código:					
		2111232					

Escala:	Plano No:	Plancha No:
1:10.000	A - 13	13
		De: