
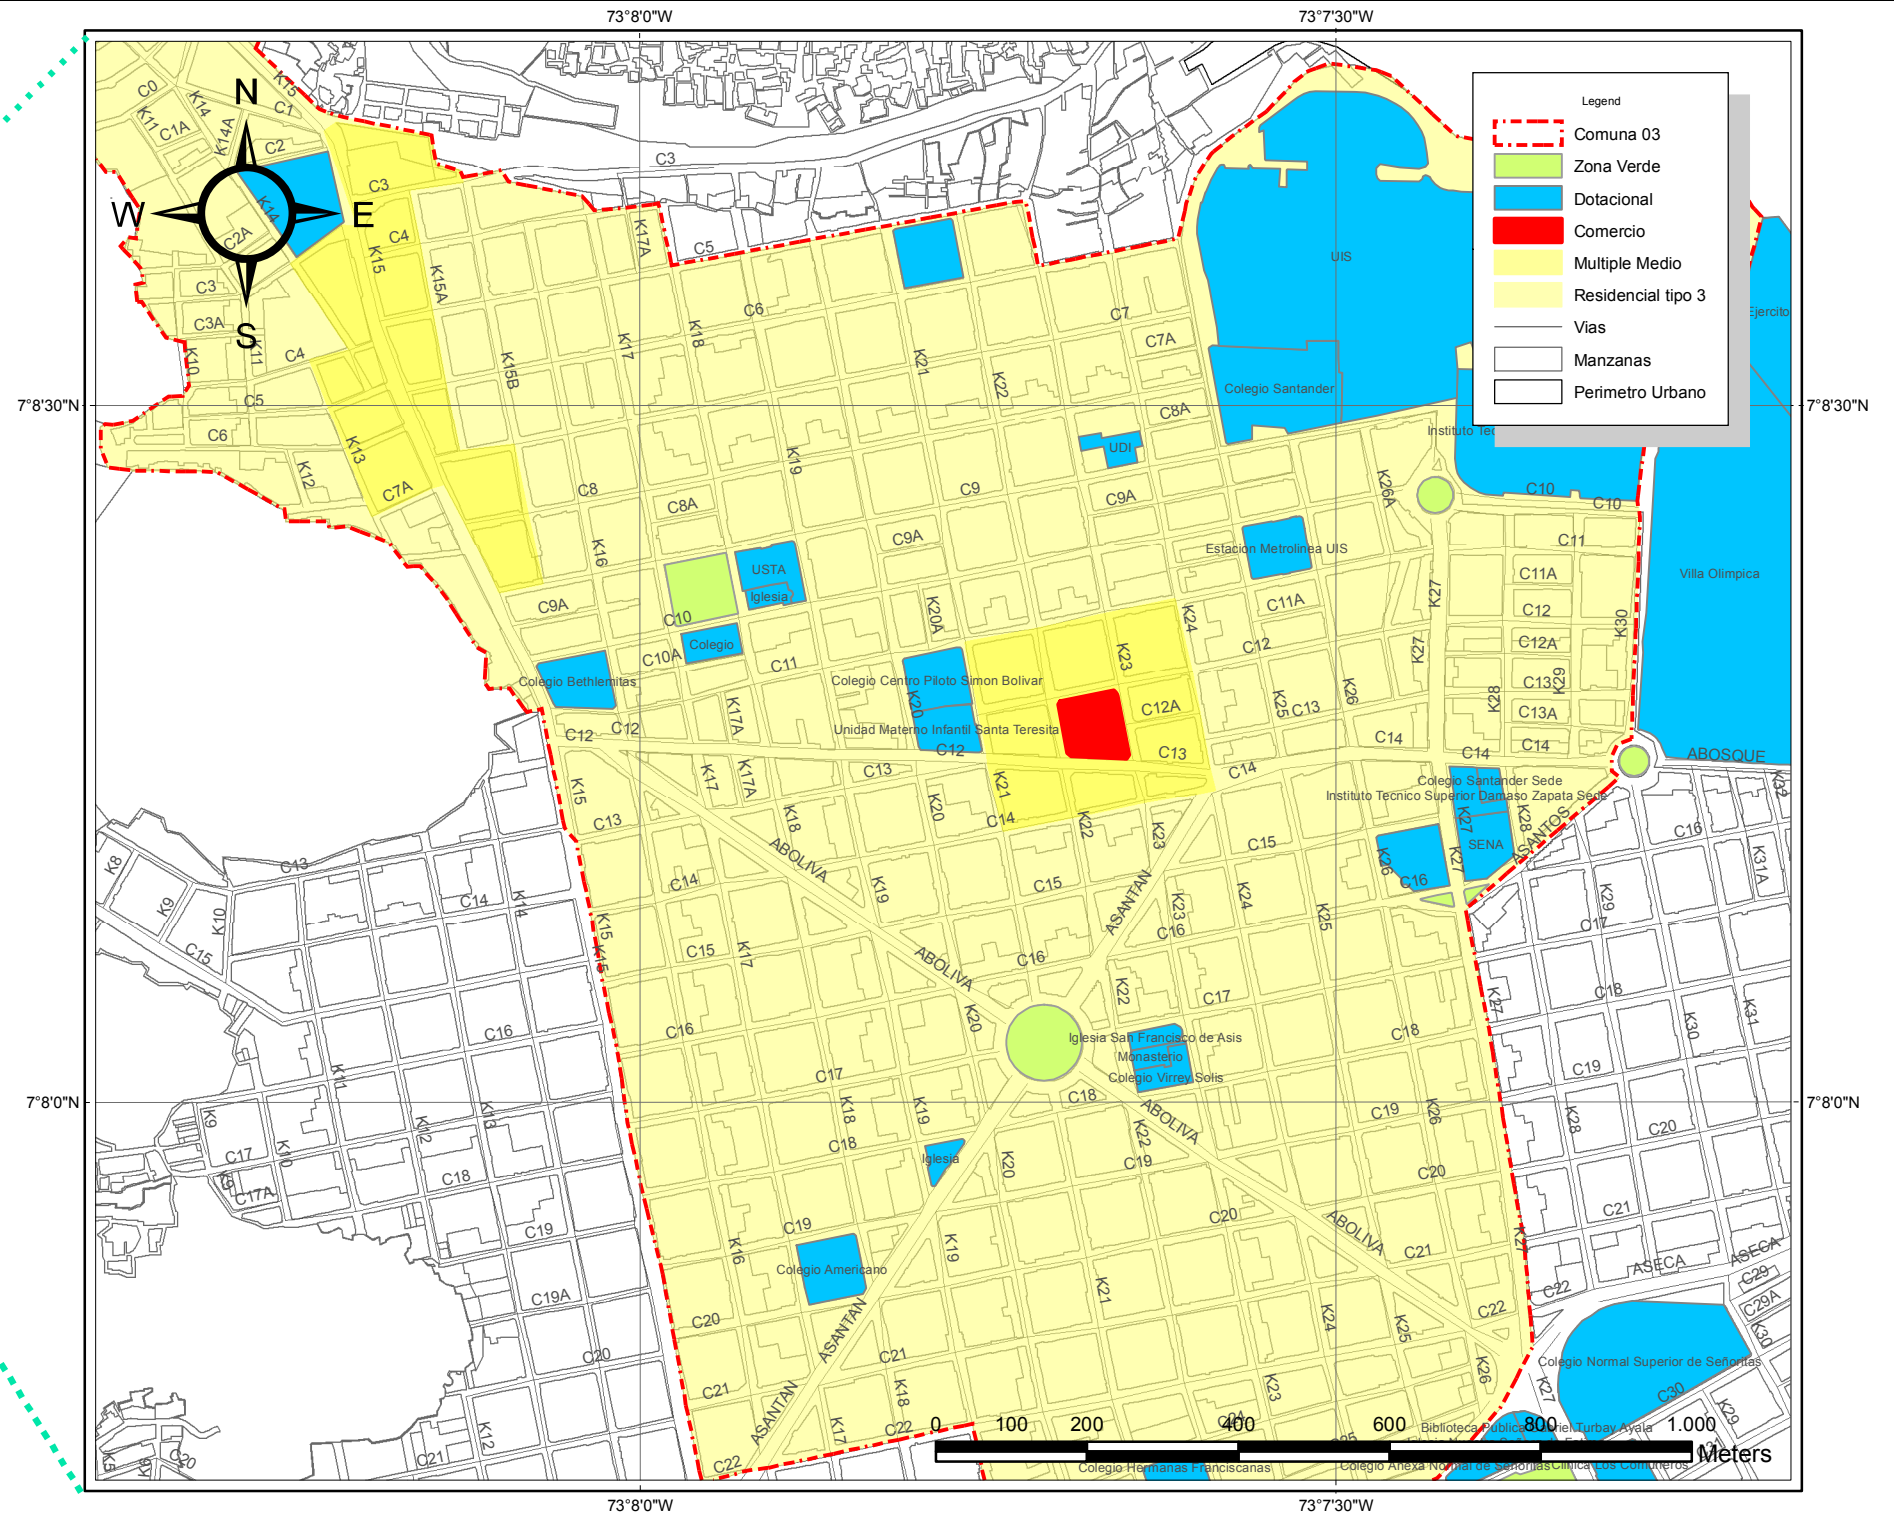


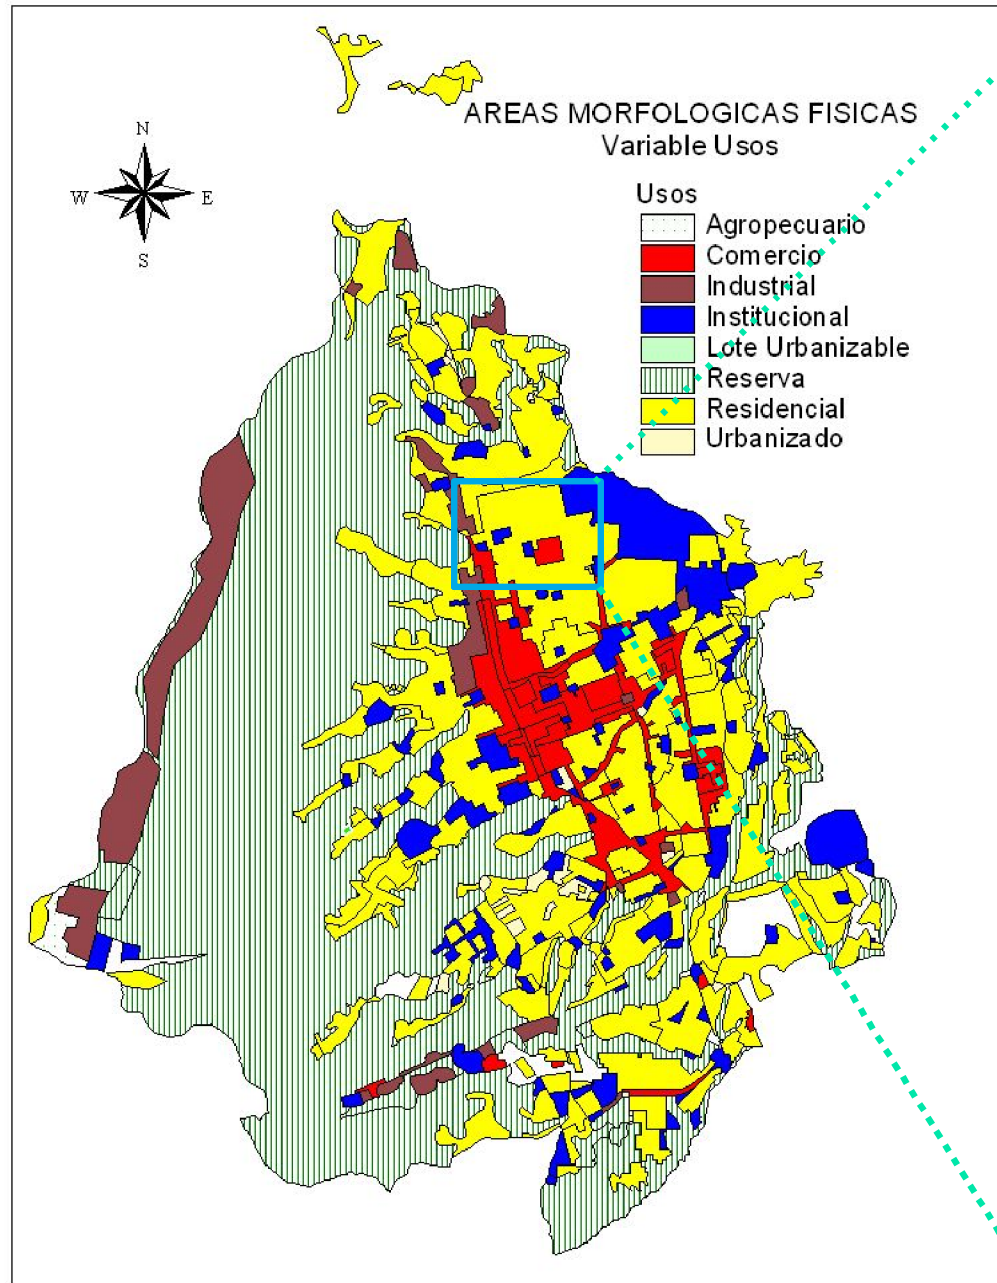

Facultad:

ARQUITECTURA

Municipio: Bucaramanga
Departamento: Santander

Nombre del proyecto:

Mercado Publico de San Francisco

Estudiante:

Marlon Orlando Sanguino S.

Código:

2111232

Anotaciones:

Contiene:

Usos del Sector
Año 2000

Modificaciones:

No: Observaciones:
Original (fecha de creación del archivo)

01

02

Escala:

1:10.000

Plano No:

A - 14

00/00/00

Fecha:

Plancha No:

14

De: