

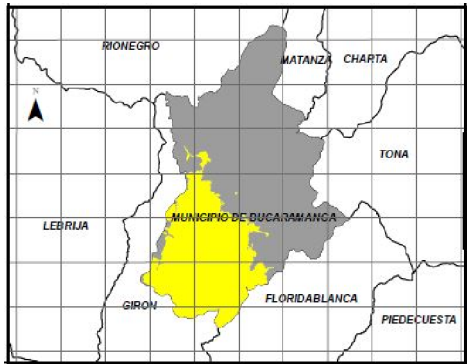


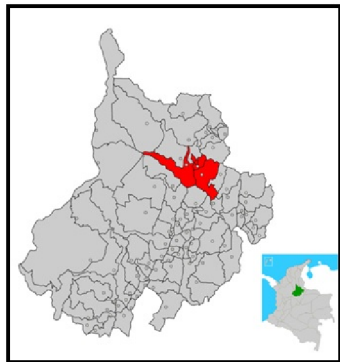

Id			Nombre	Direccion
1	Plaza de Mercado campesina movil La Rosita	Cra 23 N. 40-30		
2	Plaza de Mercado Central	Cra 15 entre calle 33 y 34		
3	Plaza de Mercado Guarin	Cra 33 N. 32-43		
4	Plaza de Mercado La Libertad	Cra 33 N. 95-60		
5	Plaza de Mercado La Joya	Cra 7. occ - calle 37		
6	Plaza de Mercado La Concordia	Cra 21 N. 49-30		
7	Plaza de Mercado La Rosita	Cra 14B N. 45-16s		
8	Mercado Campesino	Calle 65 Via Terminal de Transportes		
9	Plaza de Mercado del Mutis	Cra 2W - Calle 60		
10	Plaza de Mercado San Francisco	Cra 23 N. 12-36		
11	Plaza de Mercado	Cra 12 - Calle 16N		
12	Plaza de Mercado Girardot	Calle 28 - cra 3		
13	Plaza de Mercado del Norte	Calle 1 N. 14-72		
14	Plaza de Mercado Asonorte	Calle 3N - Cra 2		
15	Central de abastos	Via Cafe Madrid - Chimita		

Id			Nombre	Direccion
16	ASOVESAN	Cil 56 N.18-09		
17	Mercado Movil Gaitan	Cil 16 - cra 11		
18	Plaza de Mercado Comunal Campo Hermoso	Cil 45 N.8 occ-25-27		

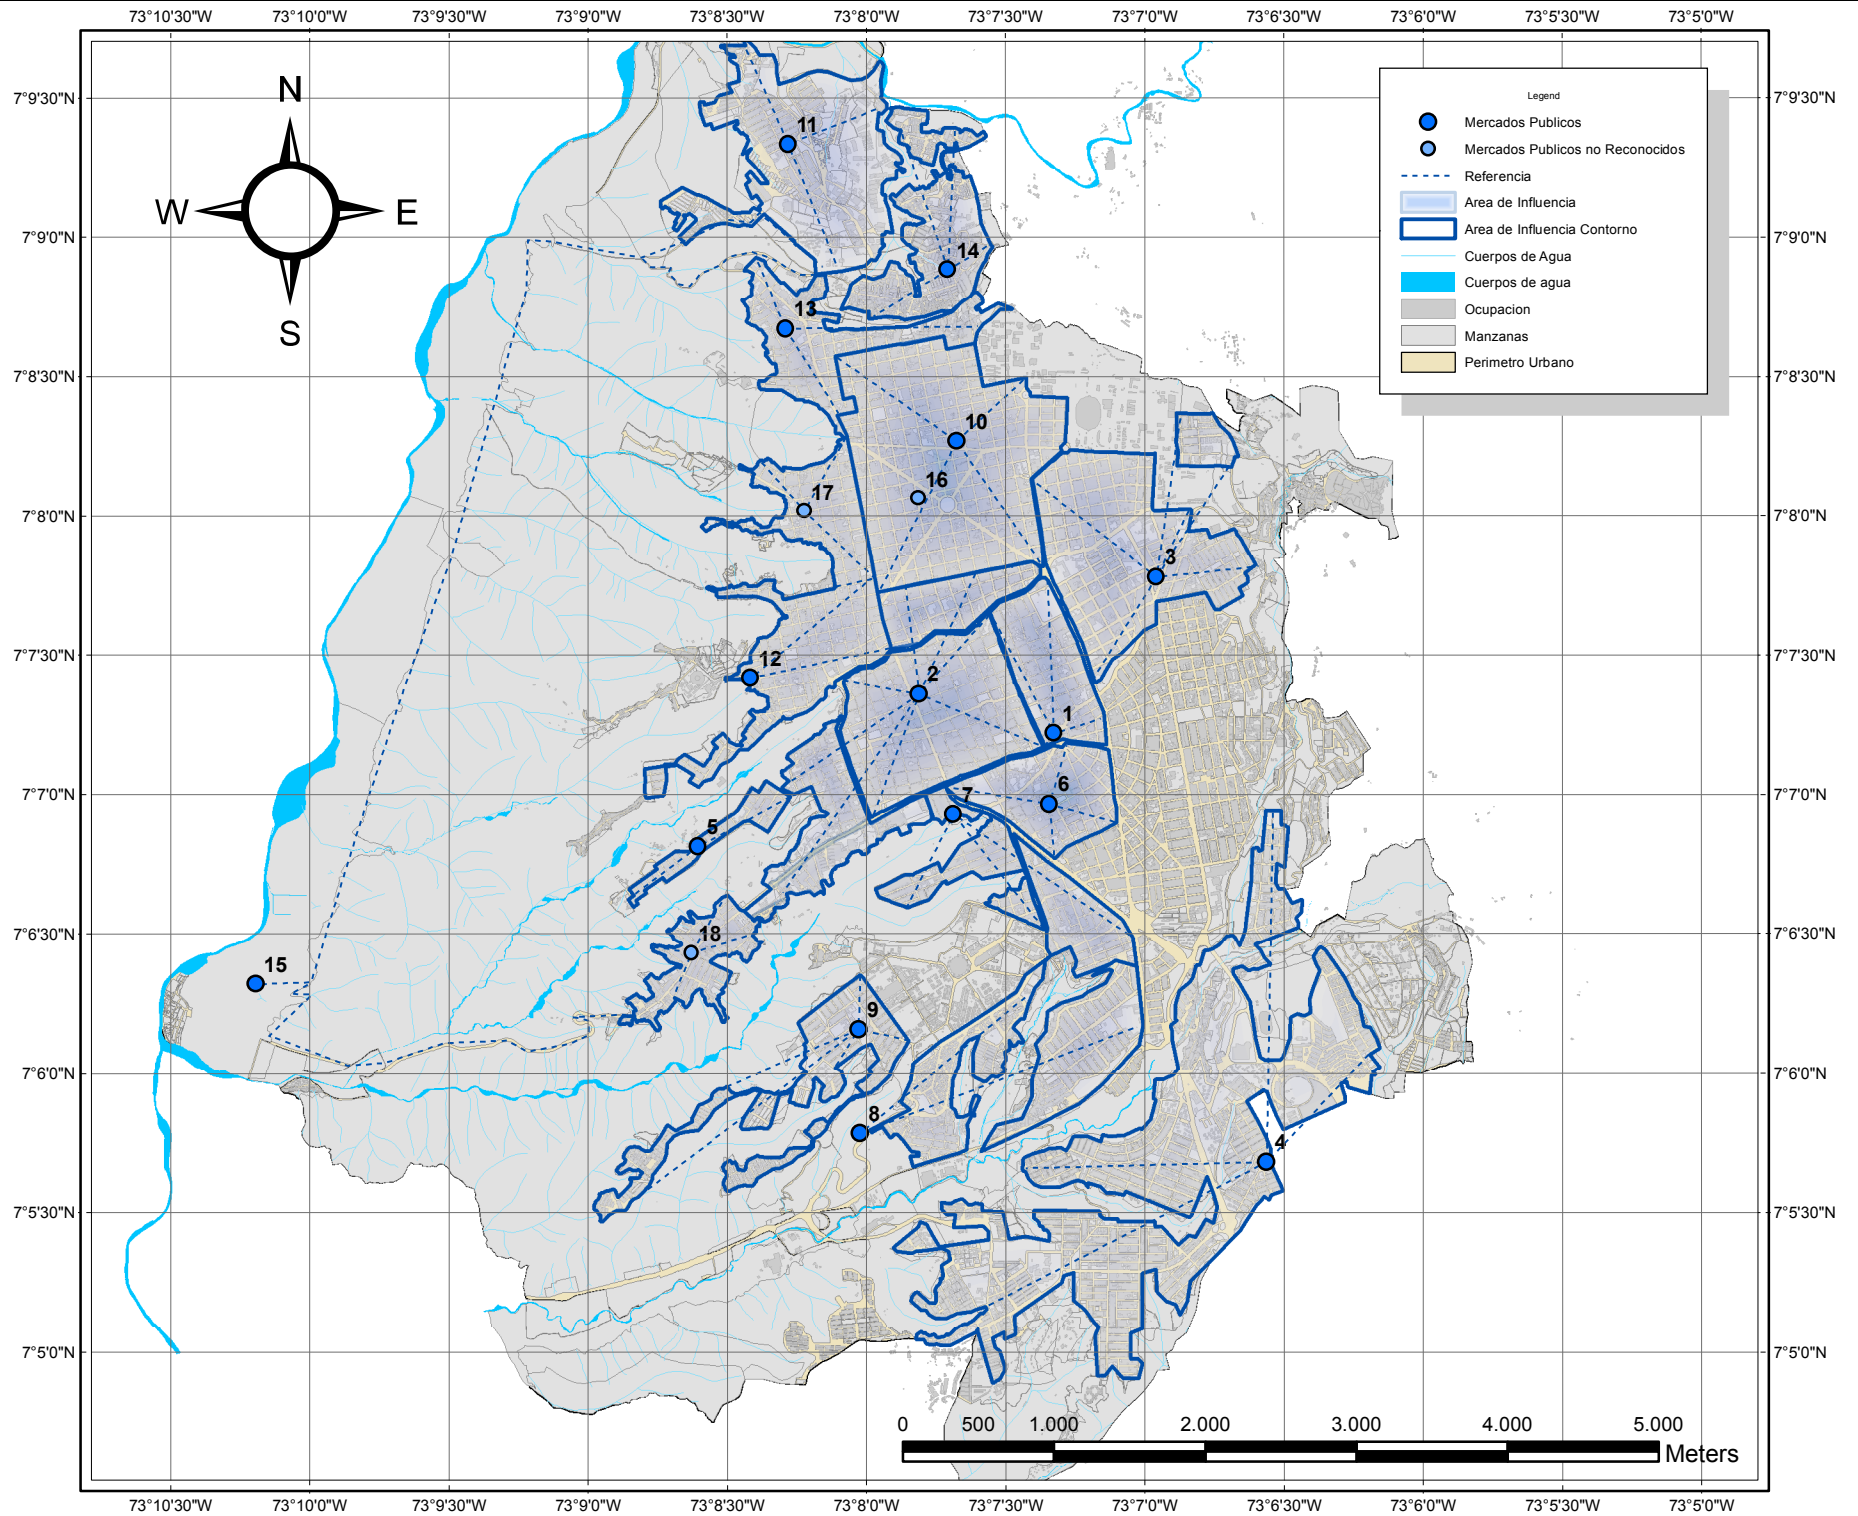

Facultad:

ARQUITECTURA

Municipio: Bucaramanga
Departamento: Santander

Nombre del proyecto:

Mercado Publico de San Francisco

Estudiante:

Marlon Orlando Sanguino S.

Código:

2111232

Anotaciones:

Contiene:

Mercados Publicos en Bucaramanga

Modificaciones:

No: Observaciones: Fecha: Original (fecha de creación del archivo)

01

02

Escala:

1:50.000

Plano No:

A - 01

Plancha No:

01

De: