

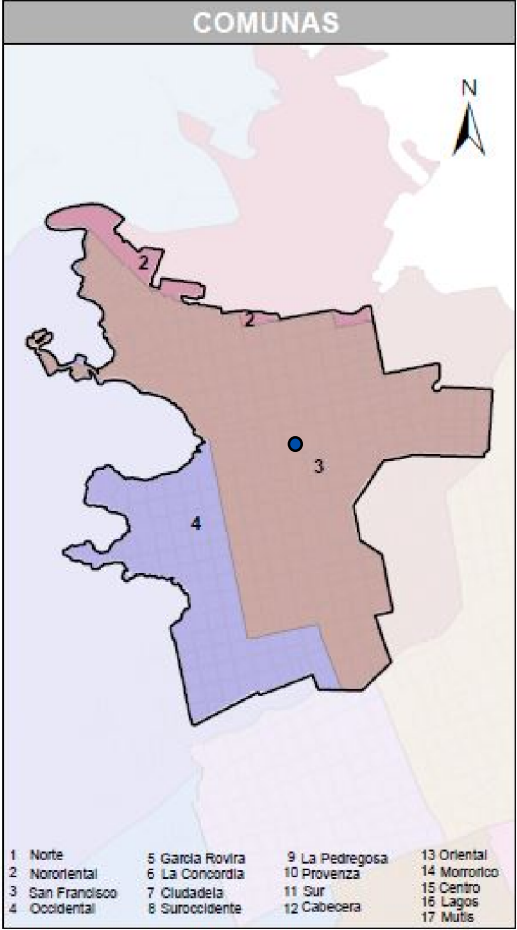


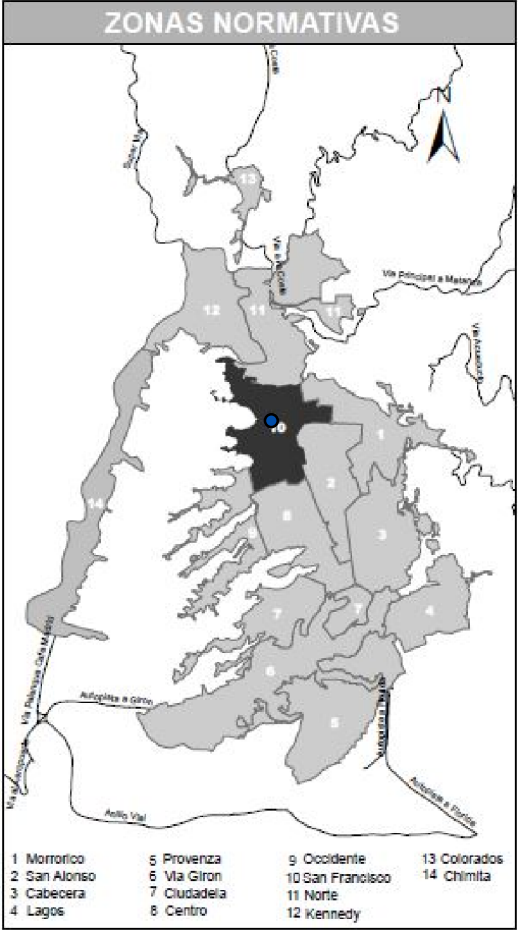

COD	NOMBRE	AREA	PERIMET	NINOS	MUJERES	HOMBRES	FAMILIAS	NUMVIV	COM
7	COMUNEROS	417062,53	3036,69	3359	6363	5368	2478	2748	03
8	UNIVERSIDAD	197207,67	1906,54	2342	2631	3091	1189	1468	03
17	MUTUALIDAD	193975,36	1821,4	2322	1138	763	709	1468	03
20	SAN FRANCISCO	897615,63	4148,64	2421	958	851	602	2334	03
18	MODELO	128916,98	1448,36	2421	958	851	602	770	03

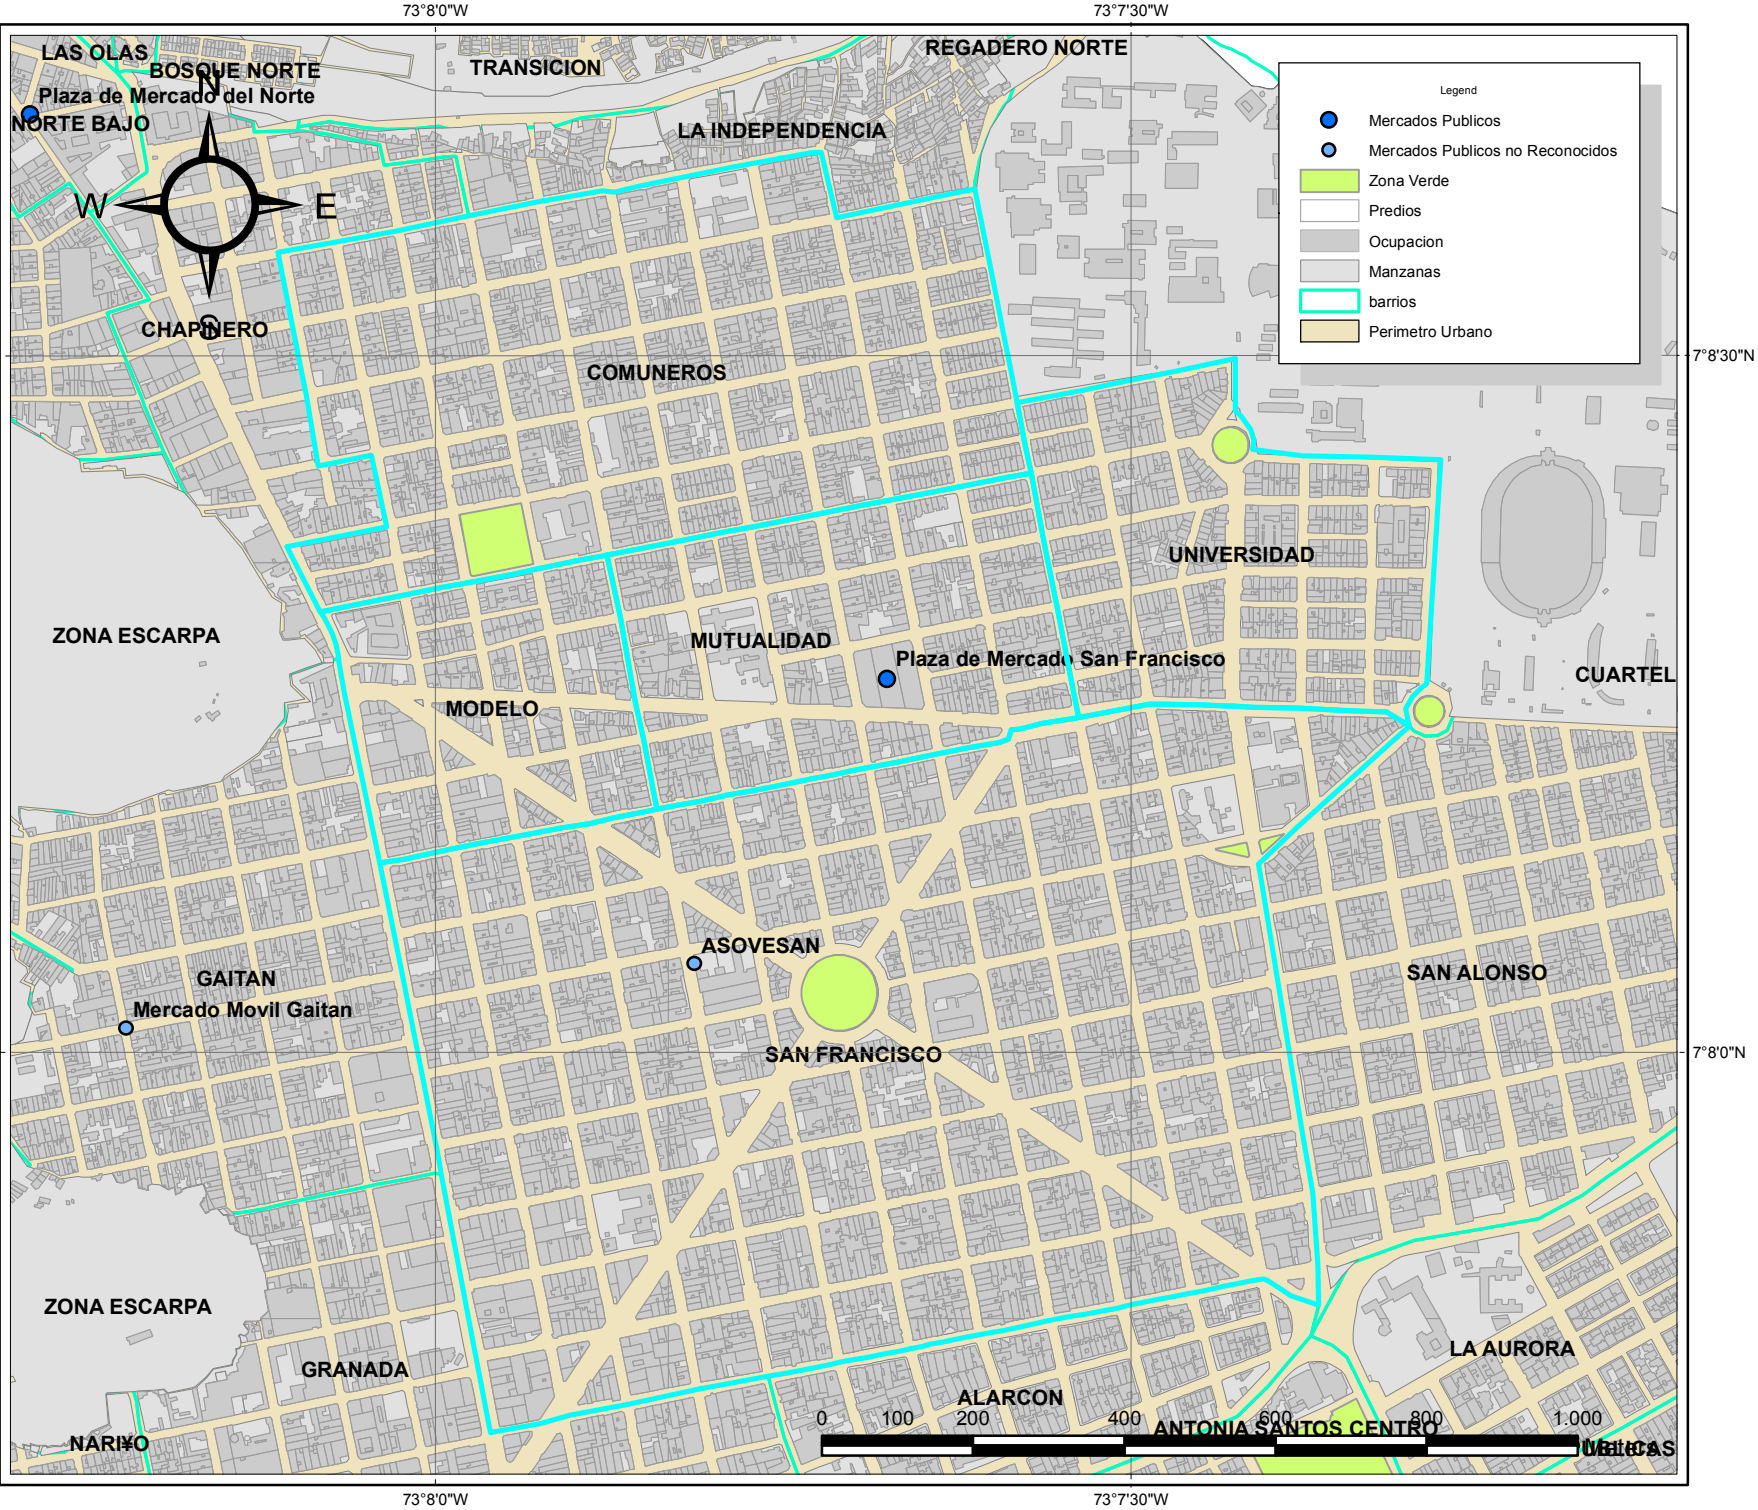

Facultad:

ARQUITECTURA

Municipio: Bucaramanga Departamento: Santander

Nombre del proyecto:

Mercado Publico de San Francisco

Estudiante:

Marlon Orlando Sanguino S.

Código:

2111232

Anotaciones:

Contiene:

Area de Cobertura

Modificaciones:		00/00/00
No:	Observaciones:	Fecha:
Original (fecha de creación del archivo)		
01		
02		
Escala:	Plano No:	Plancha No:
1:10.000	A - 02	03
		De: