
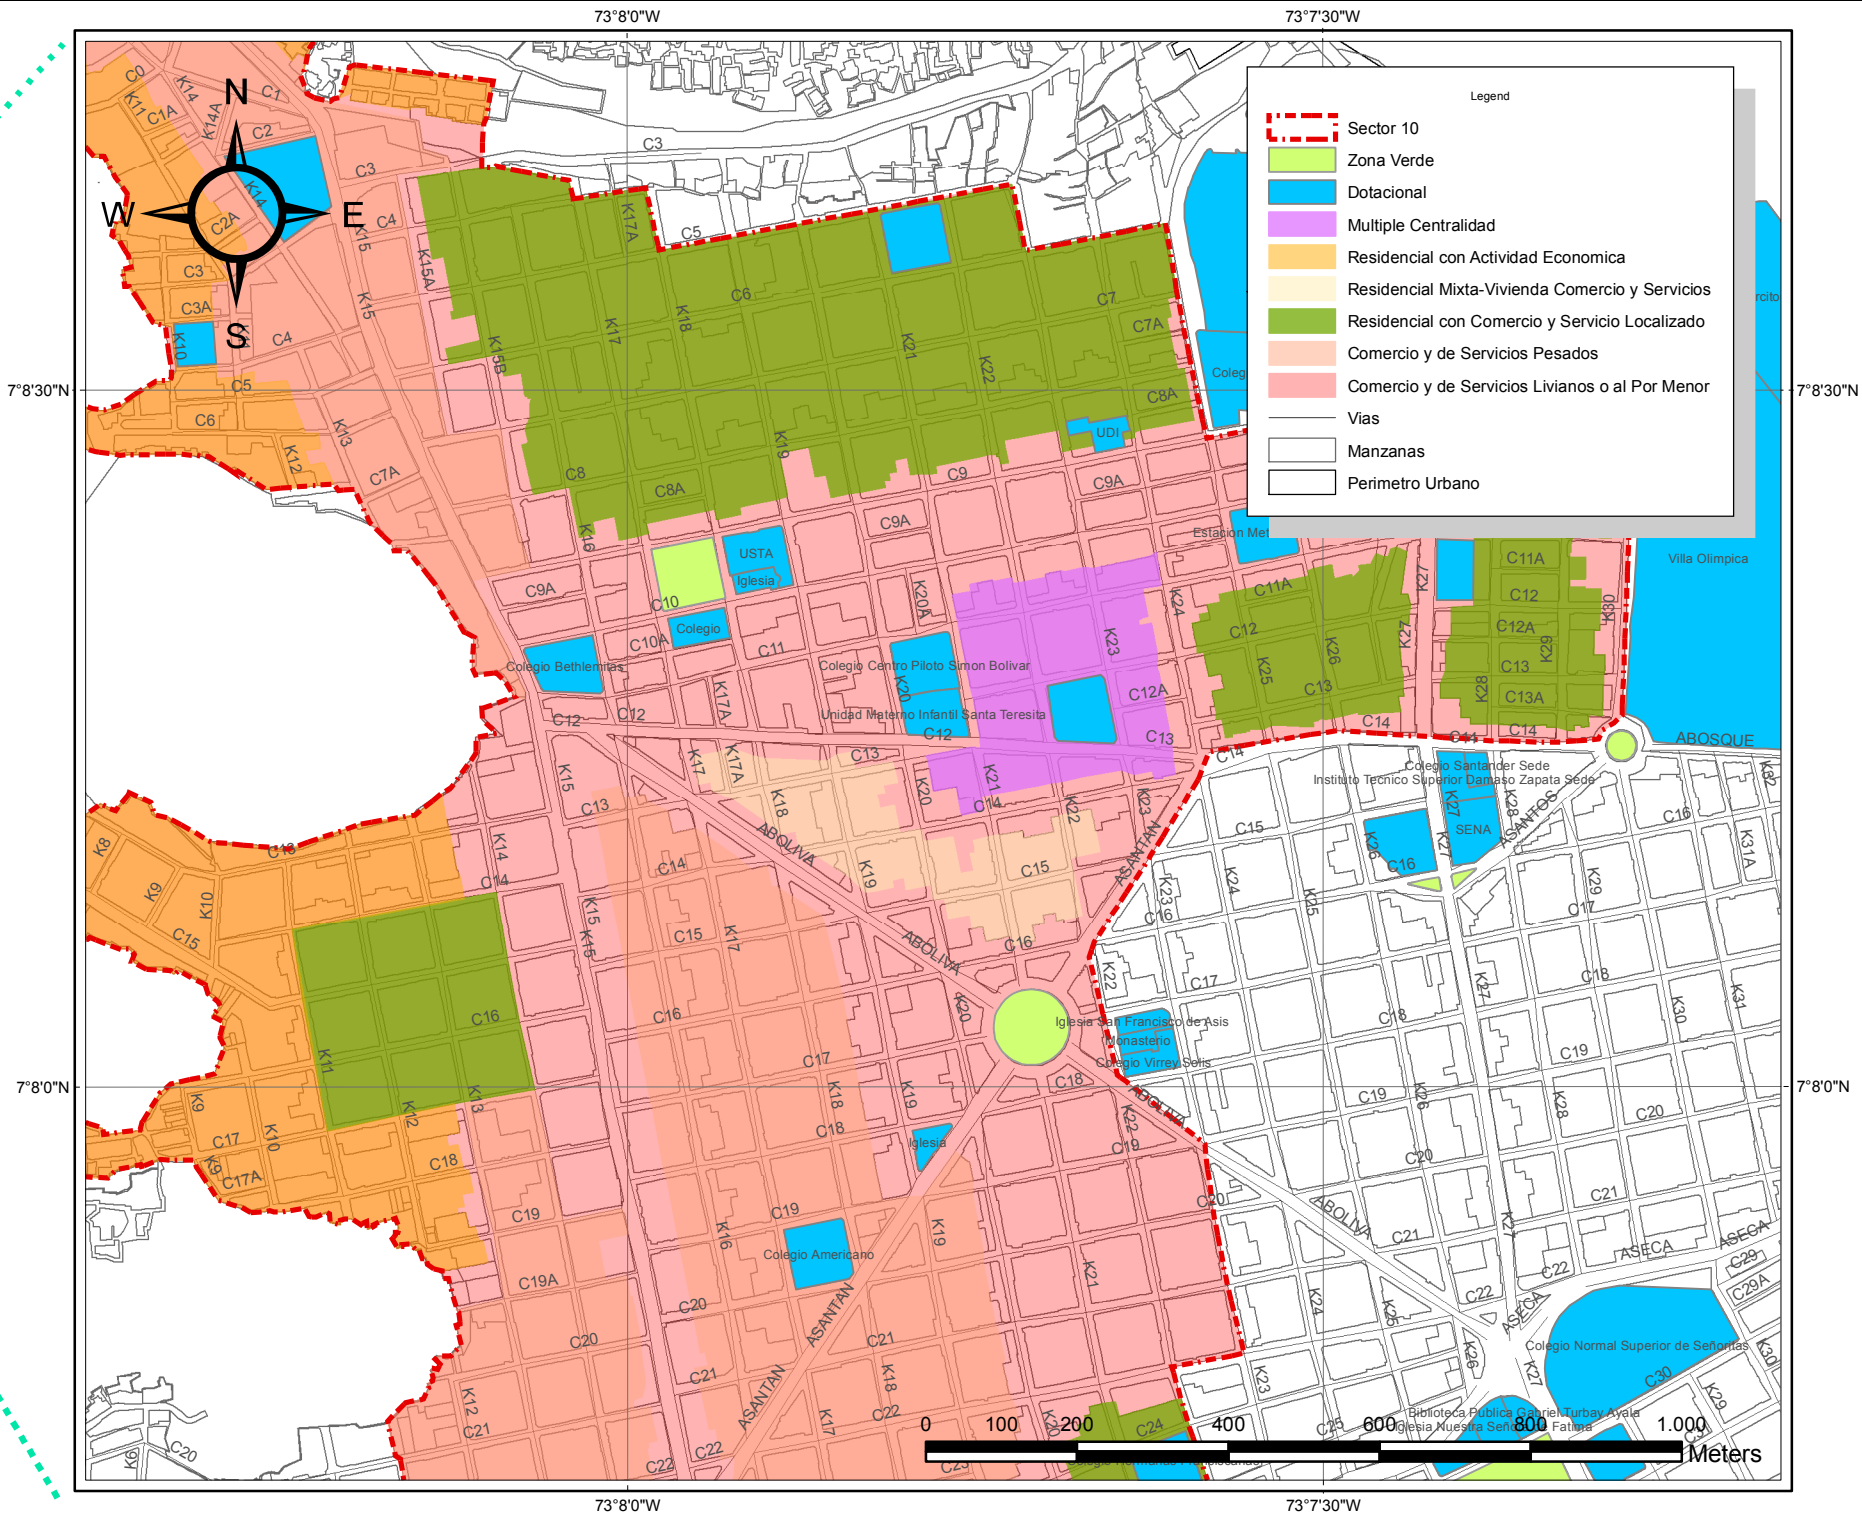


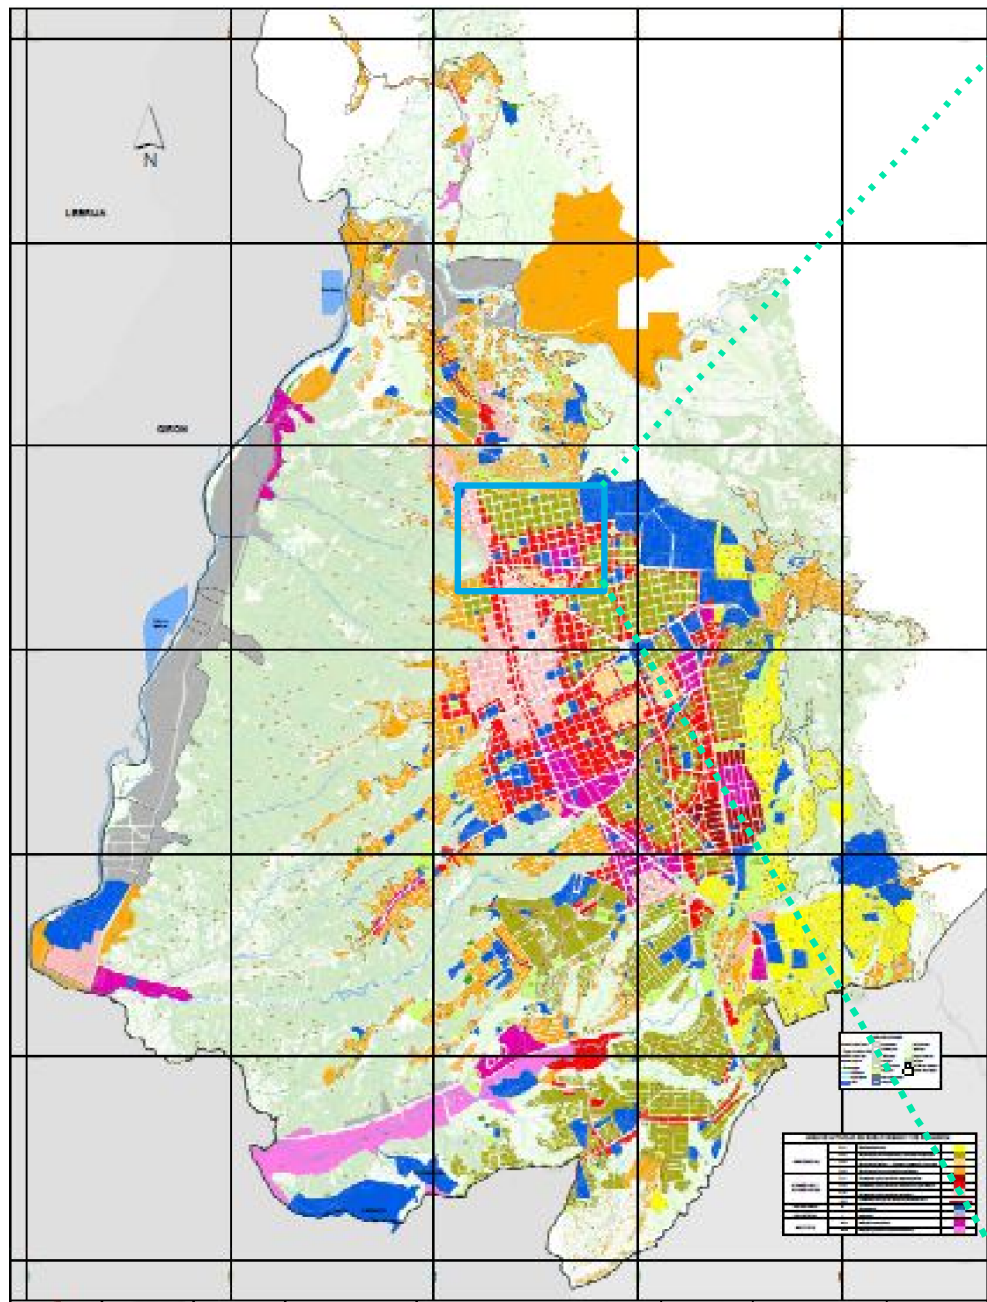

Facultad:

ARQUITECTURA

Municipio:

Bucaramanga

Departamento:

Santander

Nombre del proyecto:

Mercado Publico de San Francisco

Estudiante:

Marlon Orlando Sanguino S.

Código:

2111232

Anotaciones:

Contiene:

Usos del Sector
Año 2014

Modificaciones:

No: Observaciones:
Original (fecha de creación del archivo)

01

02

Escala:

Plano No:

Plancha No:

15

De:

1:10.000

A - 15

00/00/00

Fecha: