


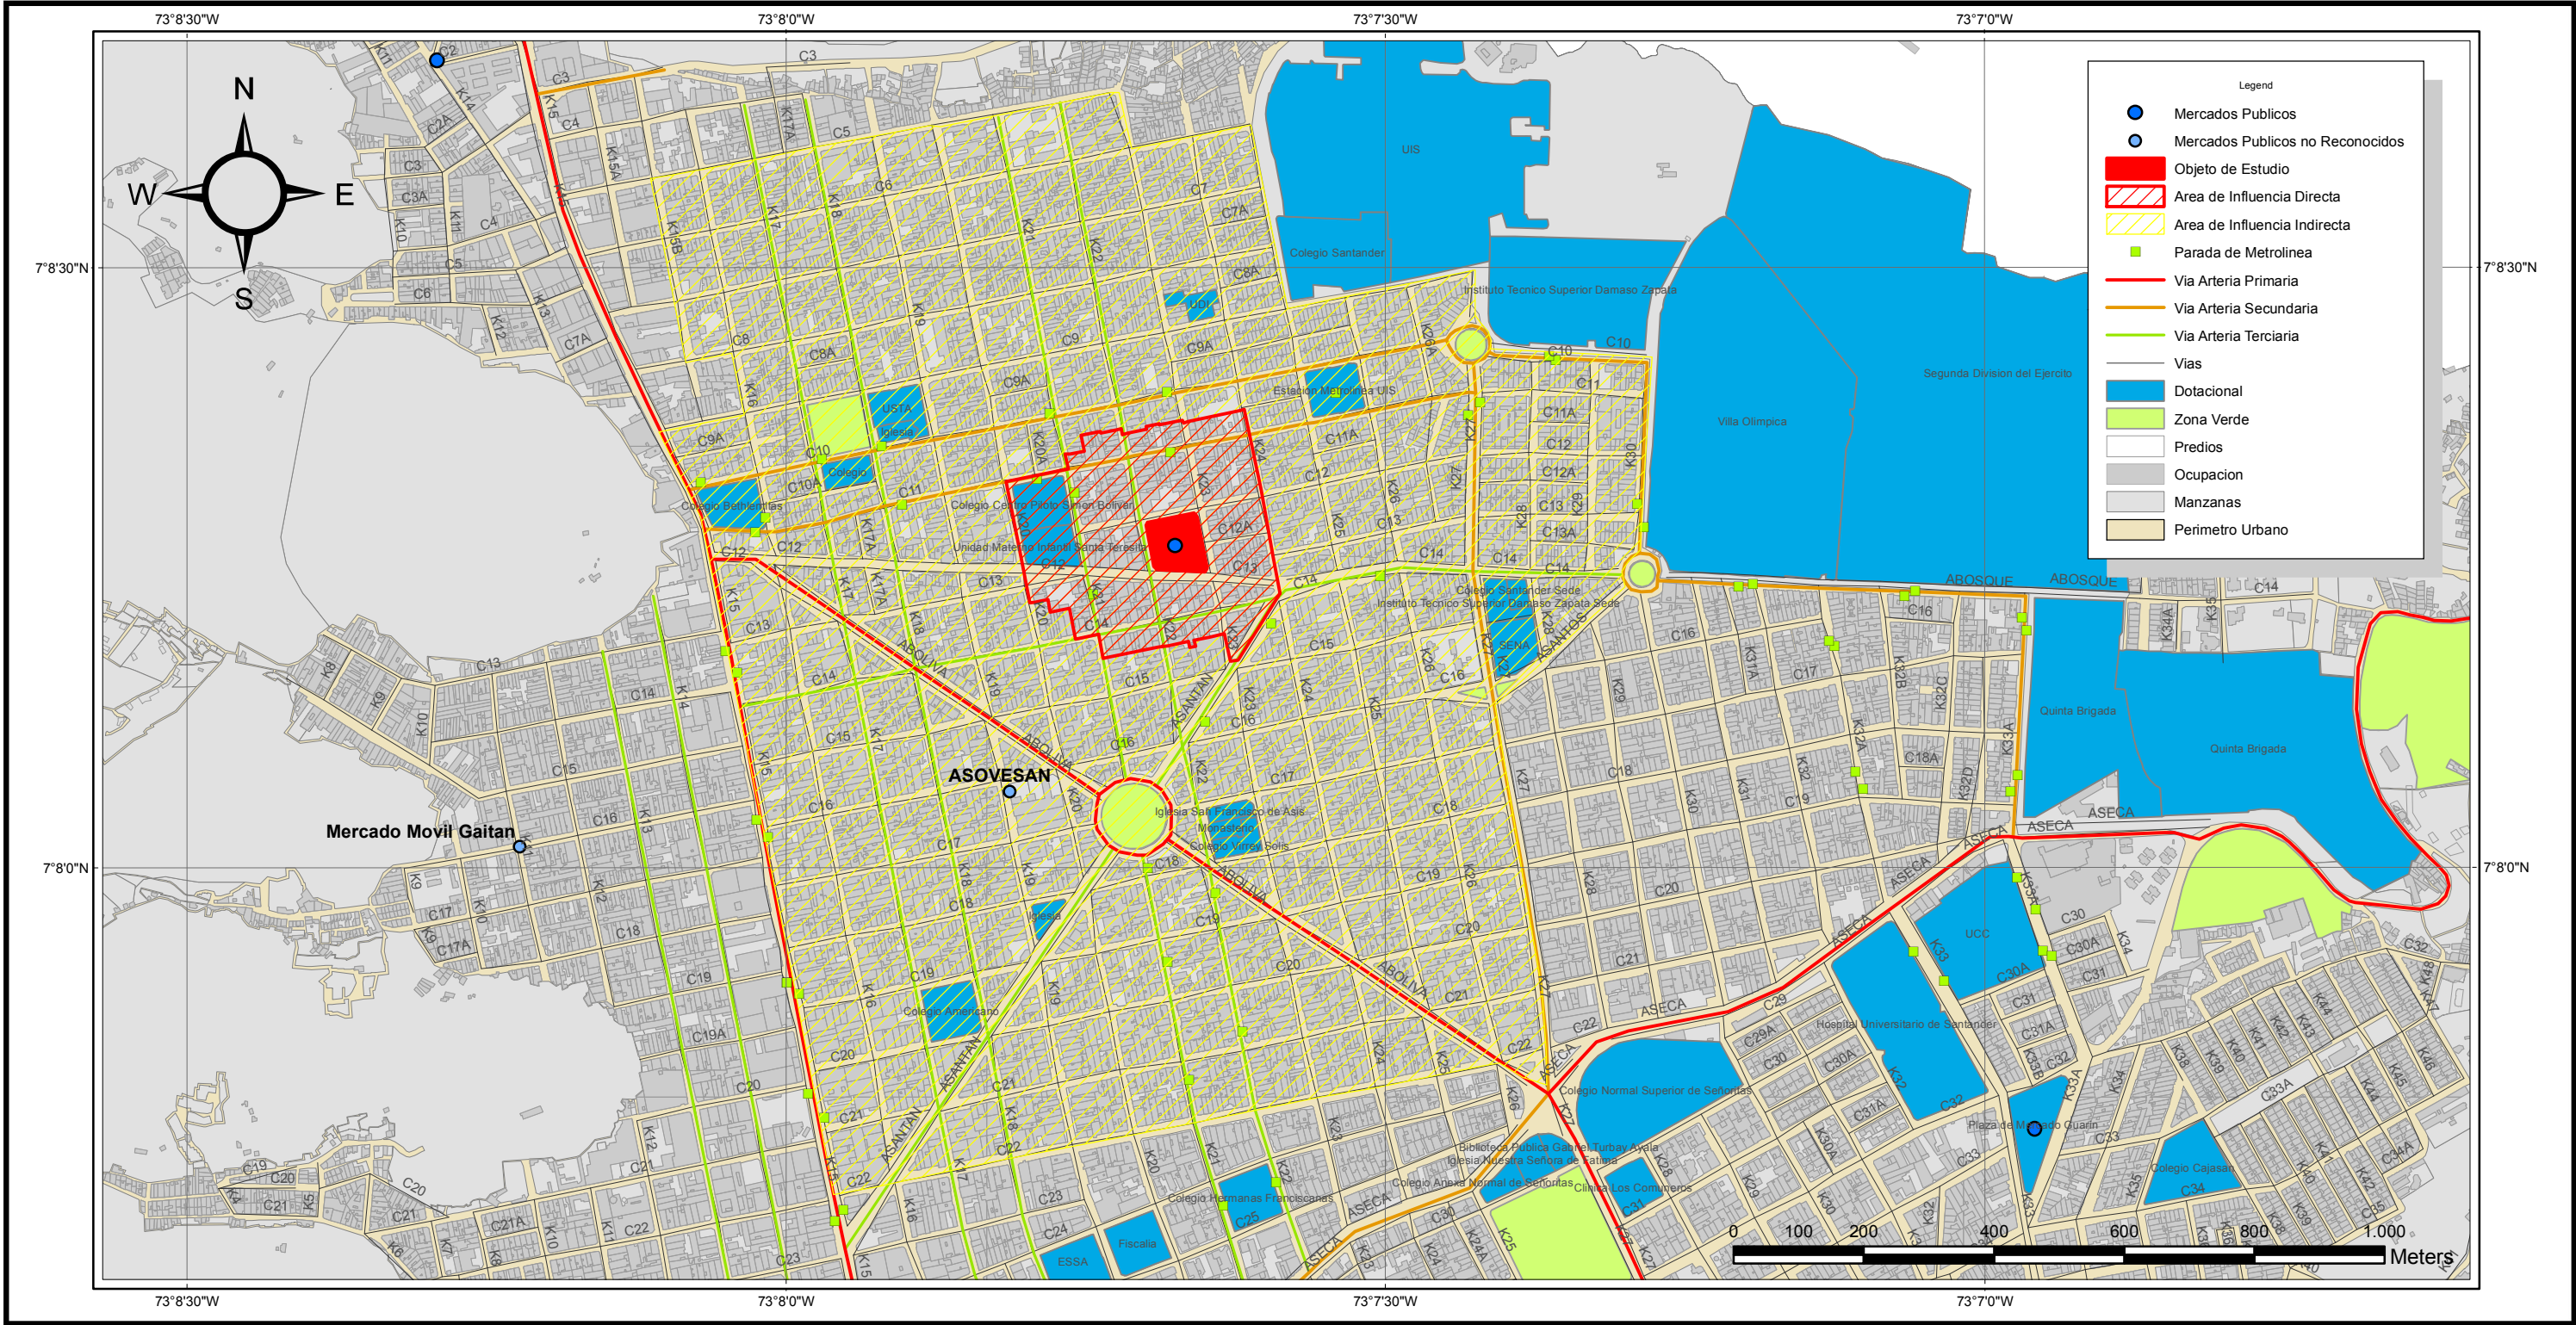

Facultad:

ARQUITECTURA

Municipio: Bucaramanga Departamento: Santander

Nombre del proyecto:

Mercado Público de San Francisco

Estudiante:

Marlon Orlando Sanguino S.

Código:

2111232

Anotaciones:

Contiene:

Sistemas Estructurantes

Modificaciones:		00/00/00
No:	Observaciones:	Fecha:
Original (fecha de creación del archivo)		
01		
02		
Escala:	Plano No:	Plancha No:
1:10.000	A - 03	03
		De: