


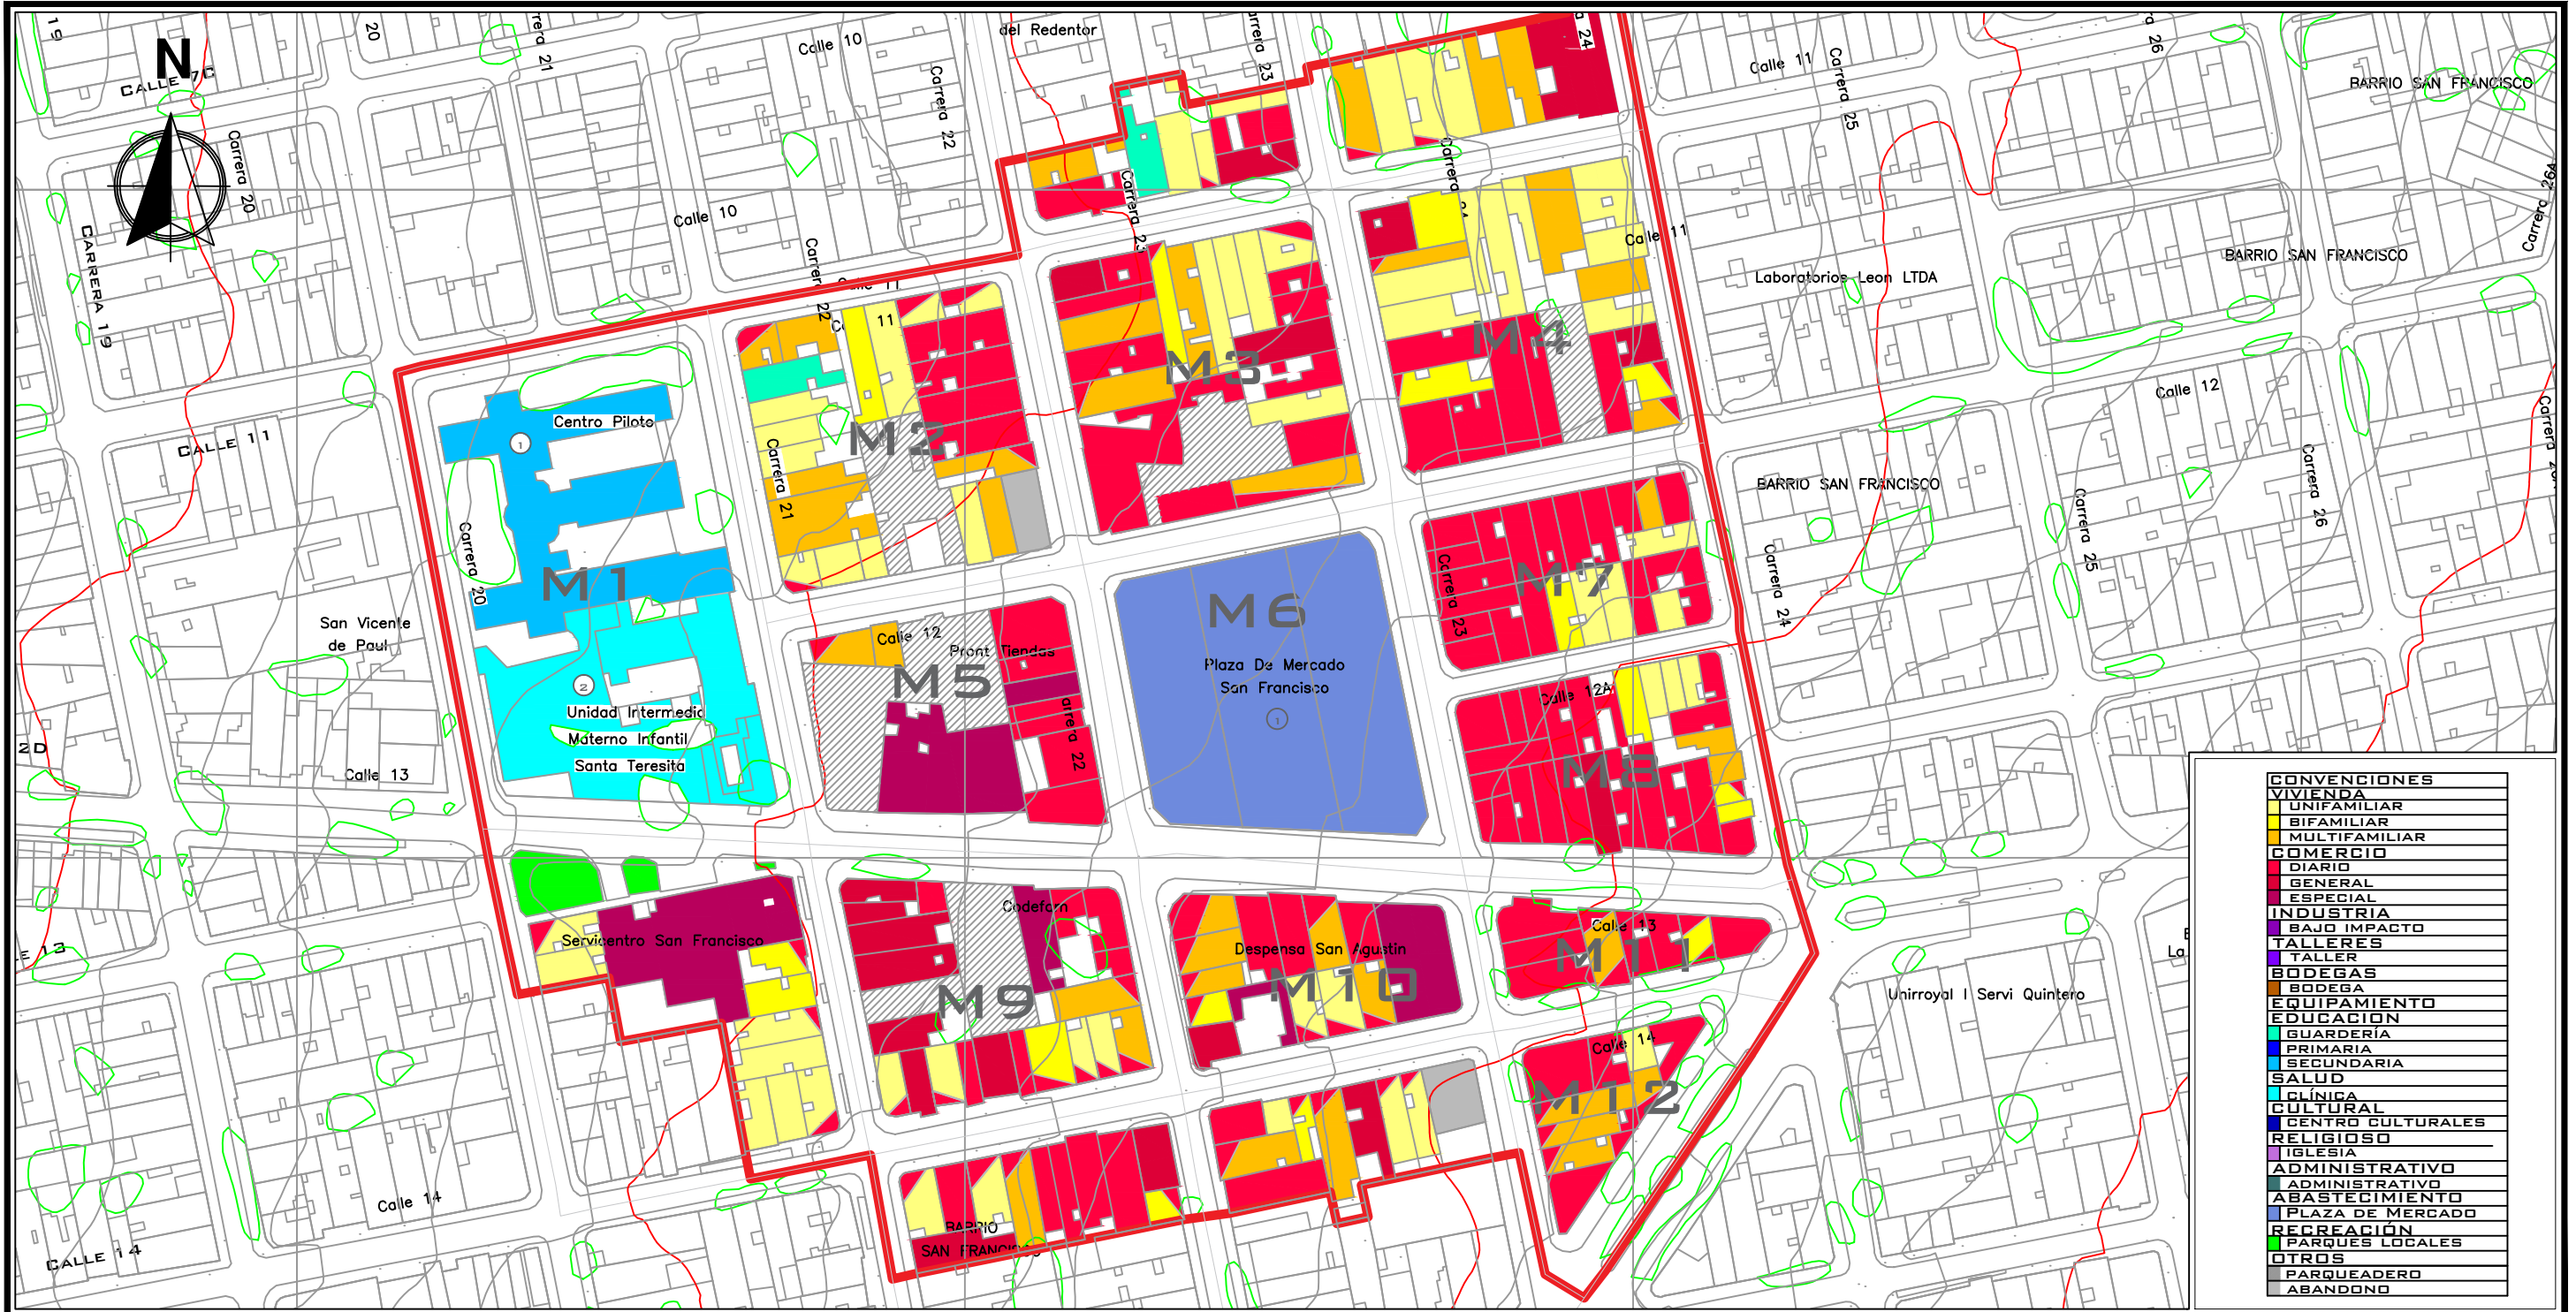

UNIVERSIDAD SANTO
TOMAS DE AQUINO

Facultad:

ARQUITECTURA

Municipio:

Bucaramanga

Departamento:

Santander

Nombre del proyecto:

Mercado Publico de San
Francisco

Estudiante:

Marlon Orlando Sanguino S.

Código:

2111232

Anotaciones:

Contiene:

Usos del suelo actual
del área de estudio

Modificaciones:

No: Observaciones:
Original (fecha de creación del archivo)

01

02

Escala:

1:2000

Plano No:

A - 05

Plancha No:

05

De: