


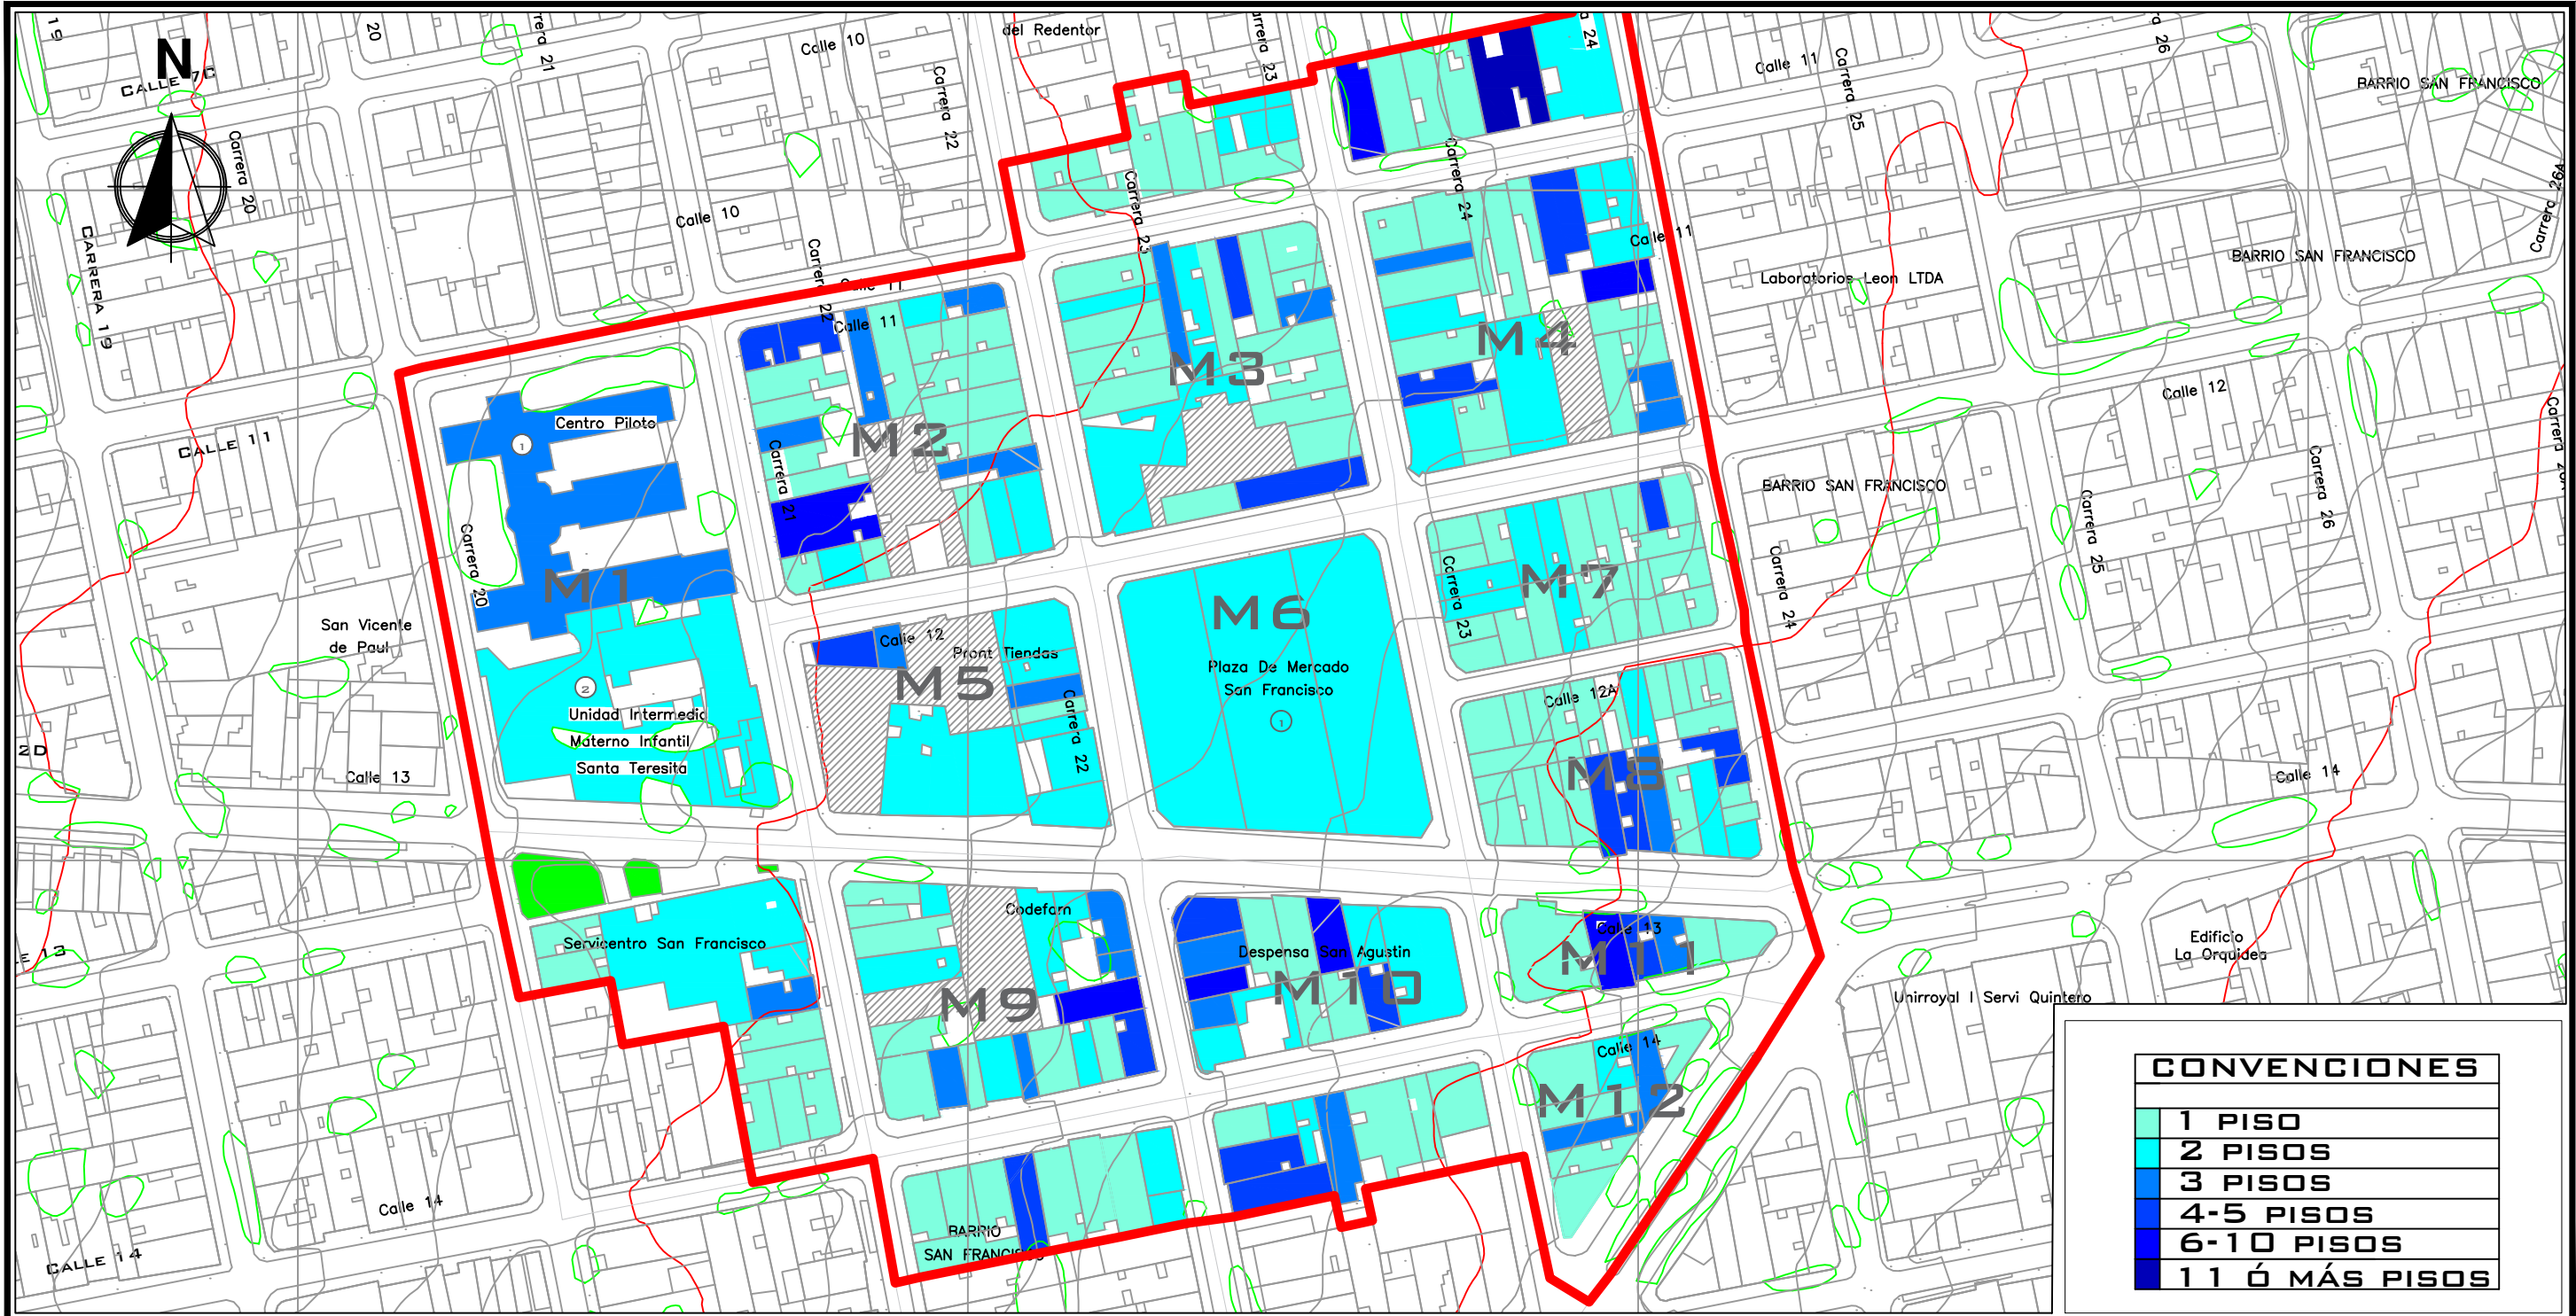

Facultad:
ARQUITECTURA

Municipio: Bucaramanga Departamento: Santander

Nombre del proyecto:
Mercado Público de San Francisco

Estudiante:
Marlon Orlando Sanguino S.

Código:
2111232

Anotaciones:

Contiene:
Alturas de las construcciones del área de estudio

Modificaciones:		00/00/00
No:	Observaciones:	Fecha:
Original (fecha de creación del archivo)		
01		
02		
Escala:	Plano No:	Plancha No:
1:2000	A - 06	06
		De: