

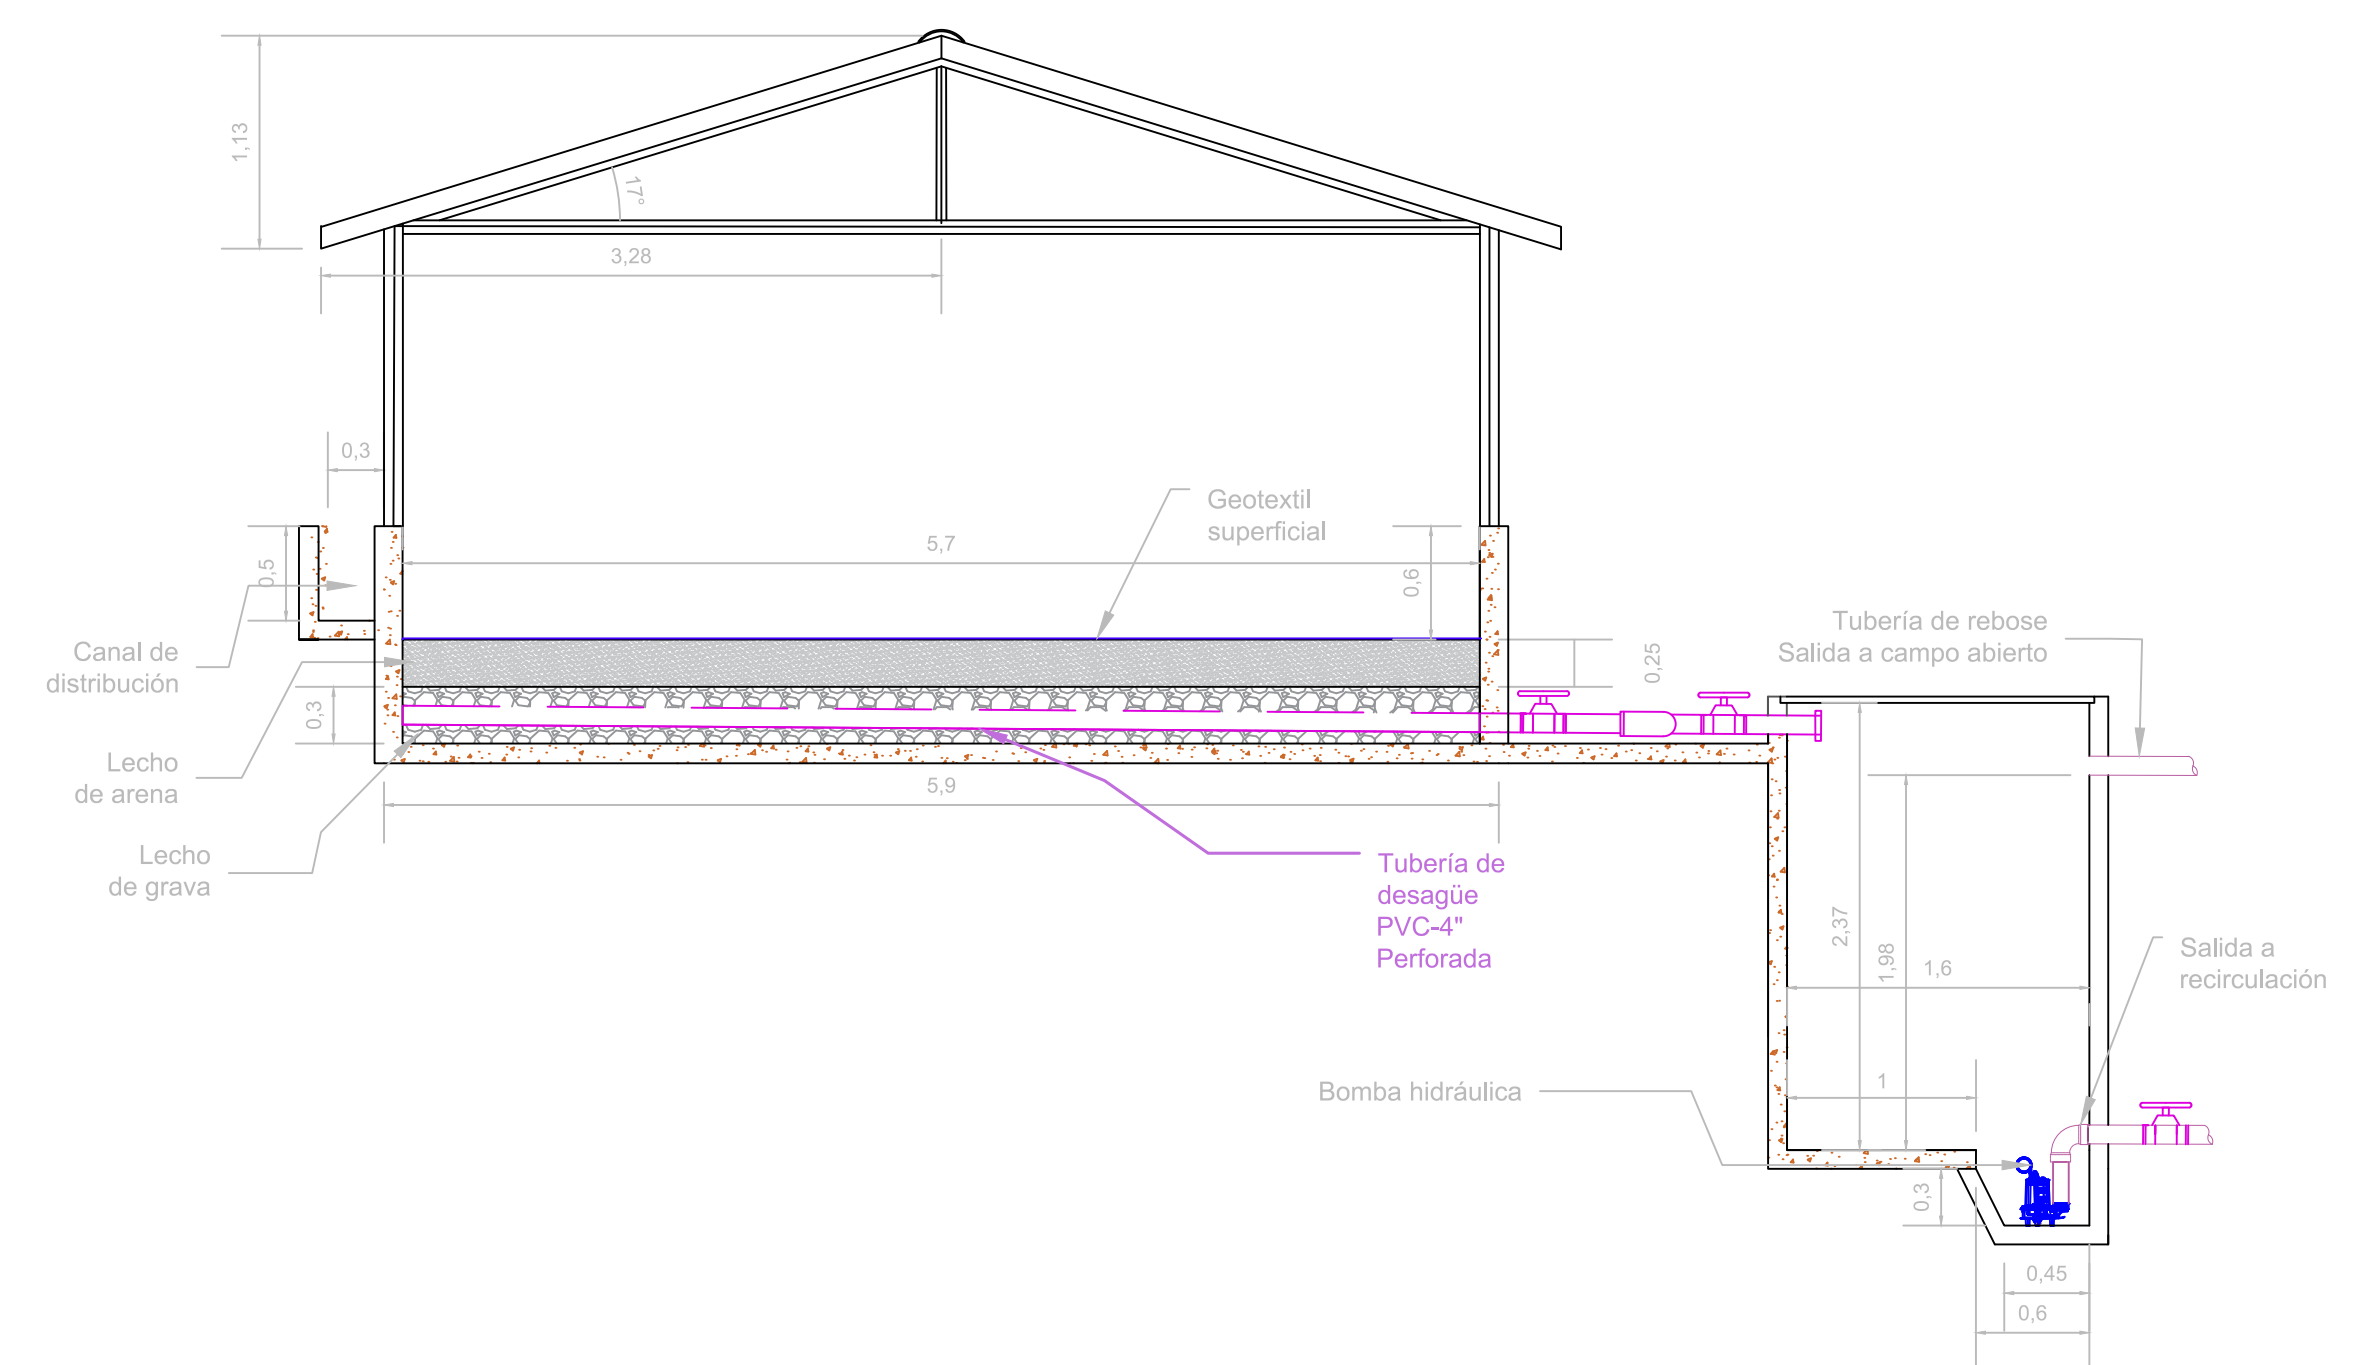


ITEM	ELEMENTO	CANTIDAD
①	Tubo de drenaje PVC ϕ 4" - 5,70 MI	7
②	Tubo de alcantarillado PVC ϕ 4" - 0,7 MI	7
③	Codo 90° PVC ϕ 4"	2
④	Tubo de alcantarillado PVC ϕ 4" - 1,6 MI	2
⑤	Tubo de alcantarillado PVC ϕ 4" - 0,70 MI	2
⑥	Tubo de alcantarillado PVC ϕ 4" - 0,75 MI	1
⑦	Tee PVC ϕ 4" - 0,32 MI	5
⑧	Válvula de compuerta ϕ 3"	1
⑨	Válvula de cheque ϕ 3"	1
⑩	Compuertas en PRFV ϕ 3"	4
⑪	Válvula de compuerta HD ϕ 4"	1

CORTE A-A

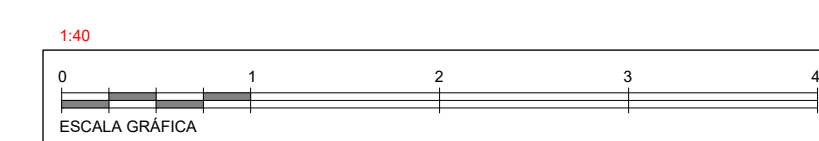

CORTE B-B

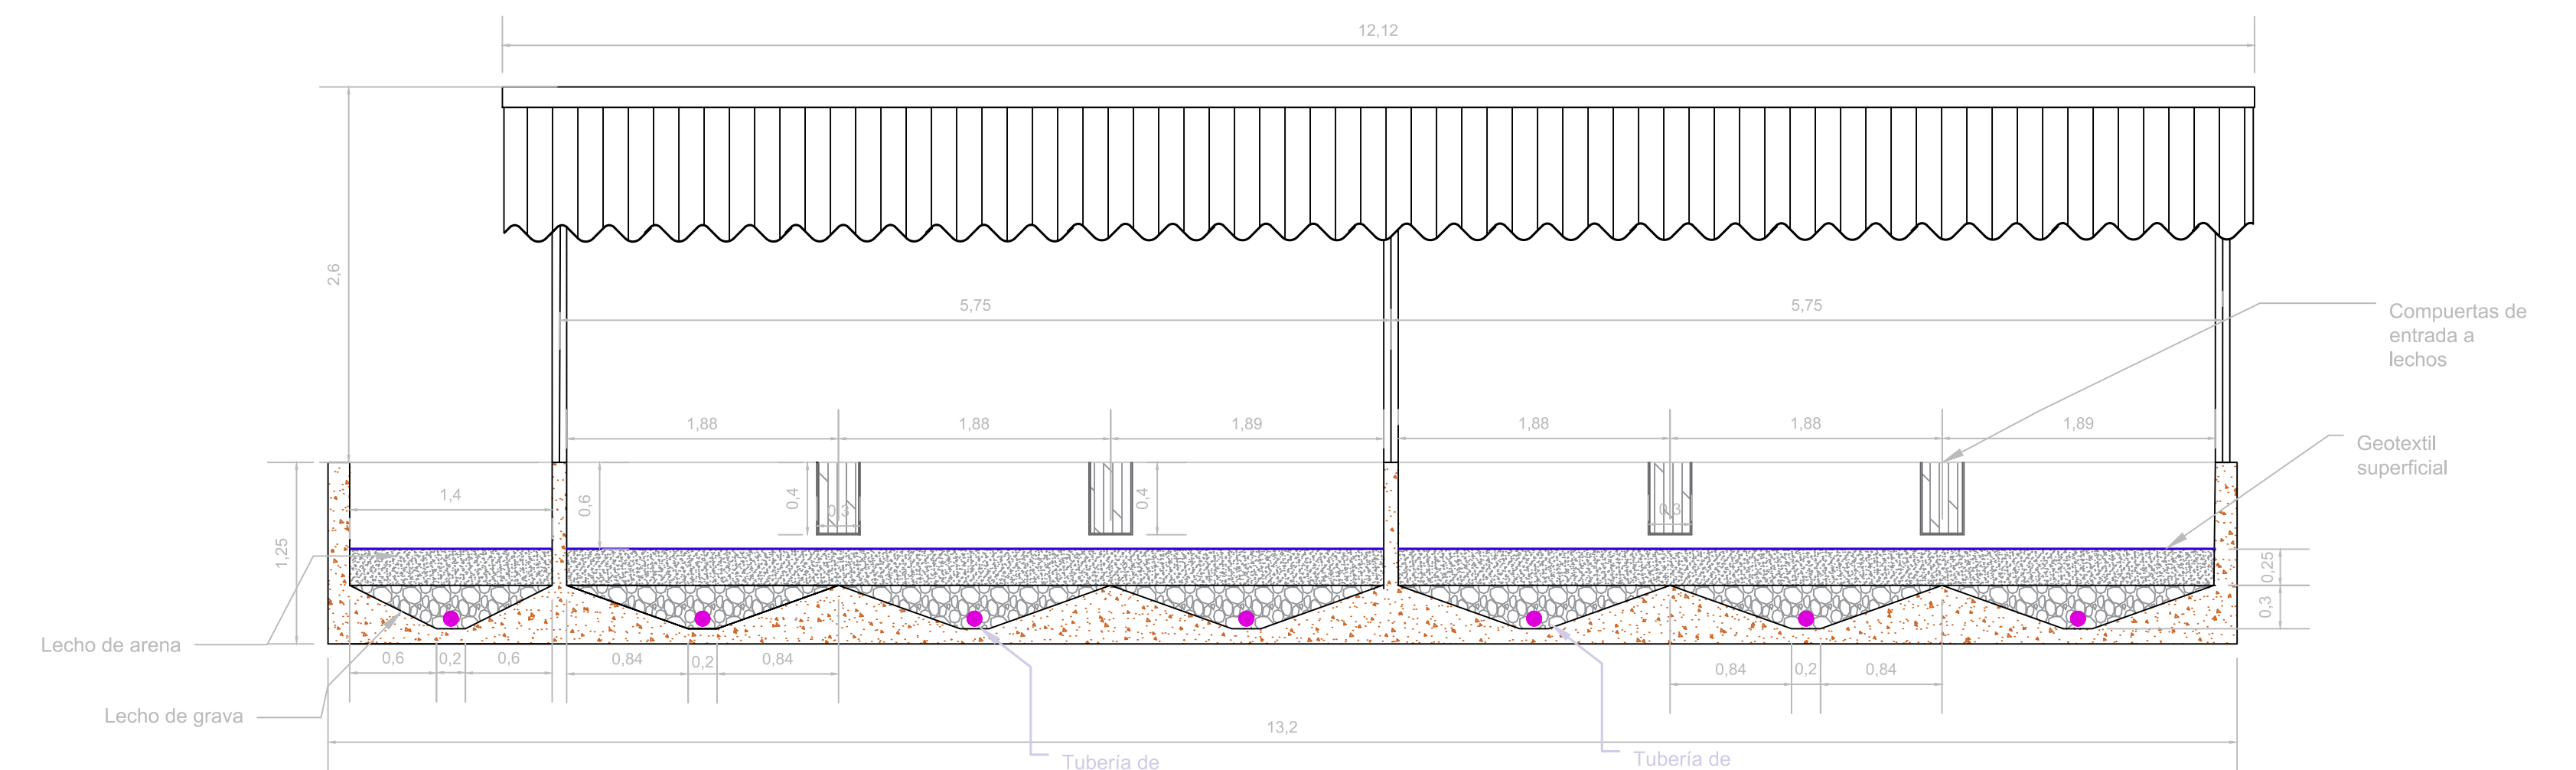

Visto DIRECTOR: _____
 Nombre: _____
 Visto PAR: _____
 Nombre: _____

MODIFICACIONES		
FECHA	MODIFICACIÓN	FIRMA