
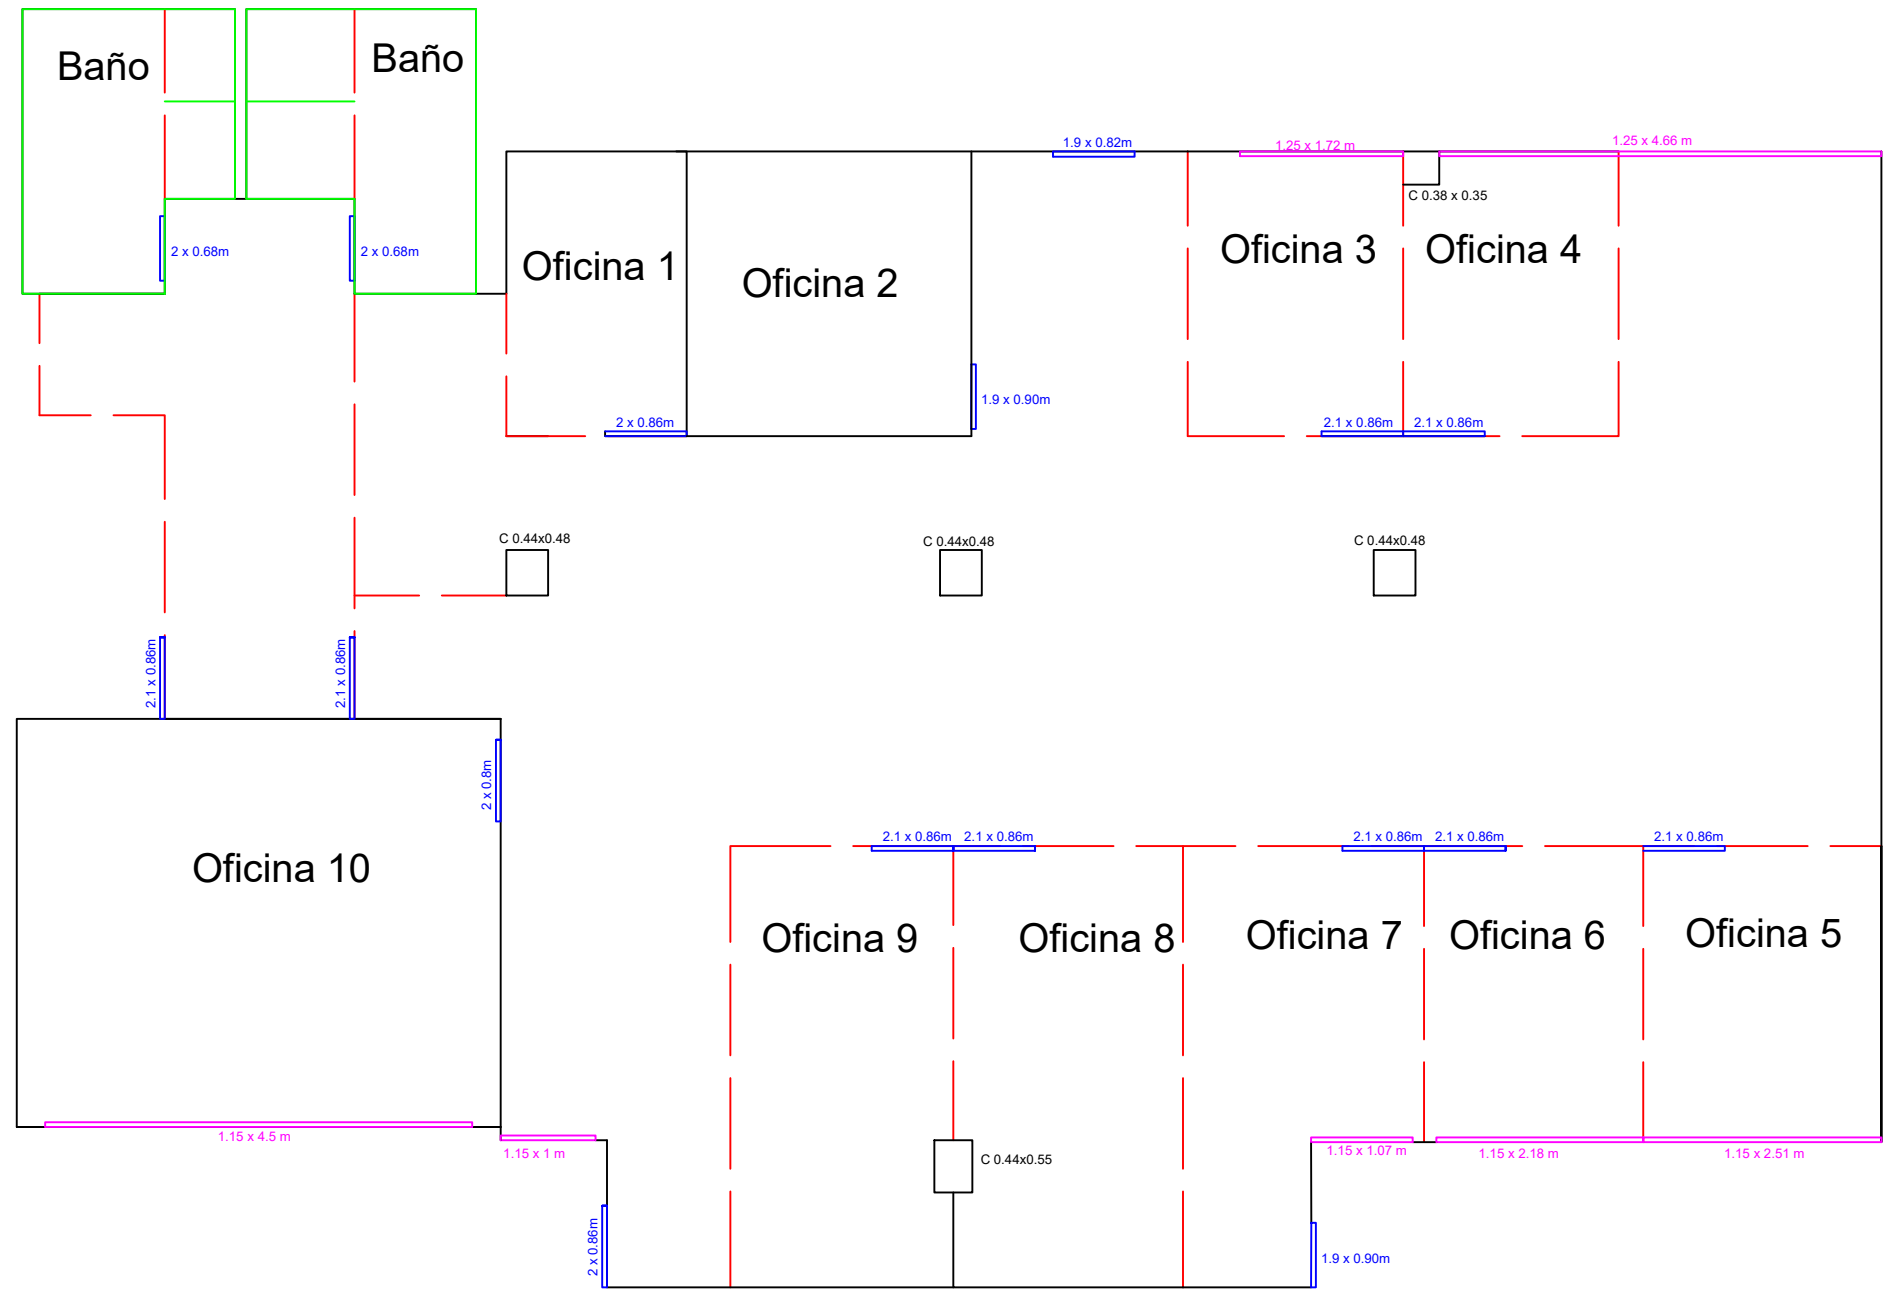
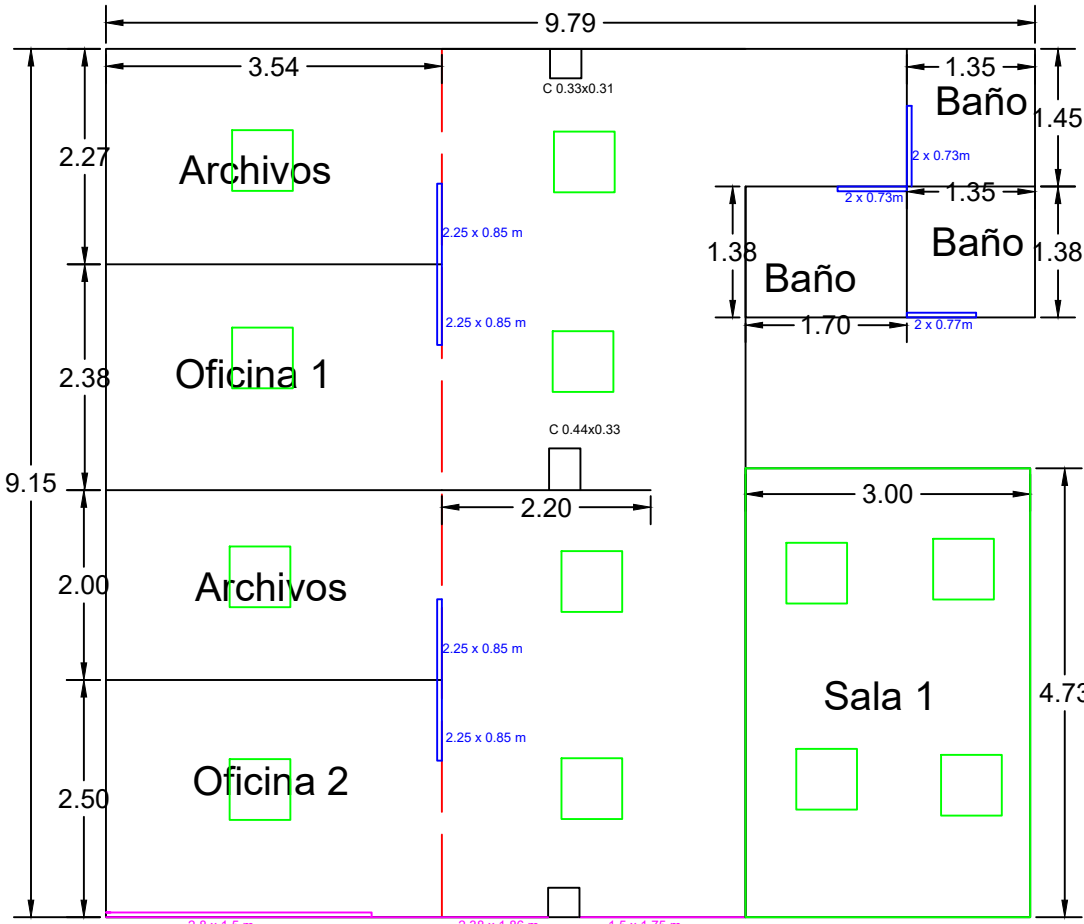


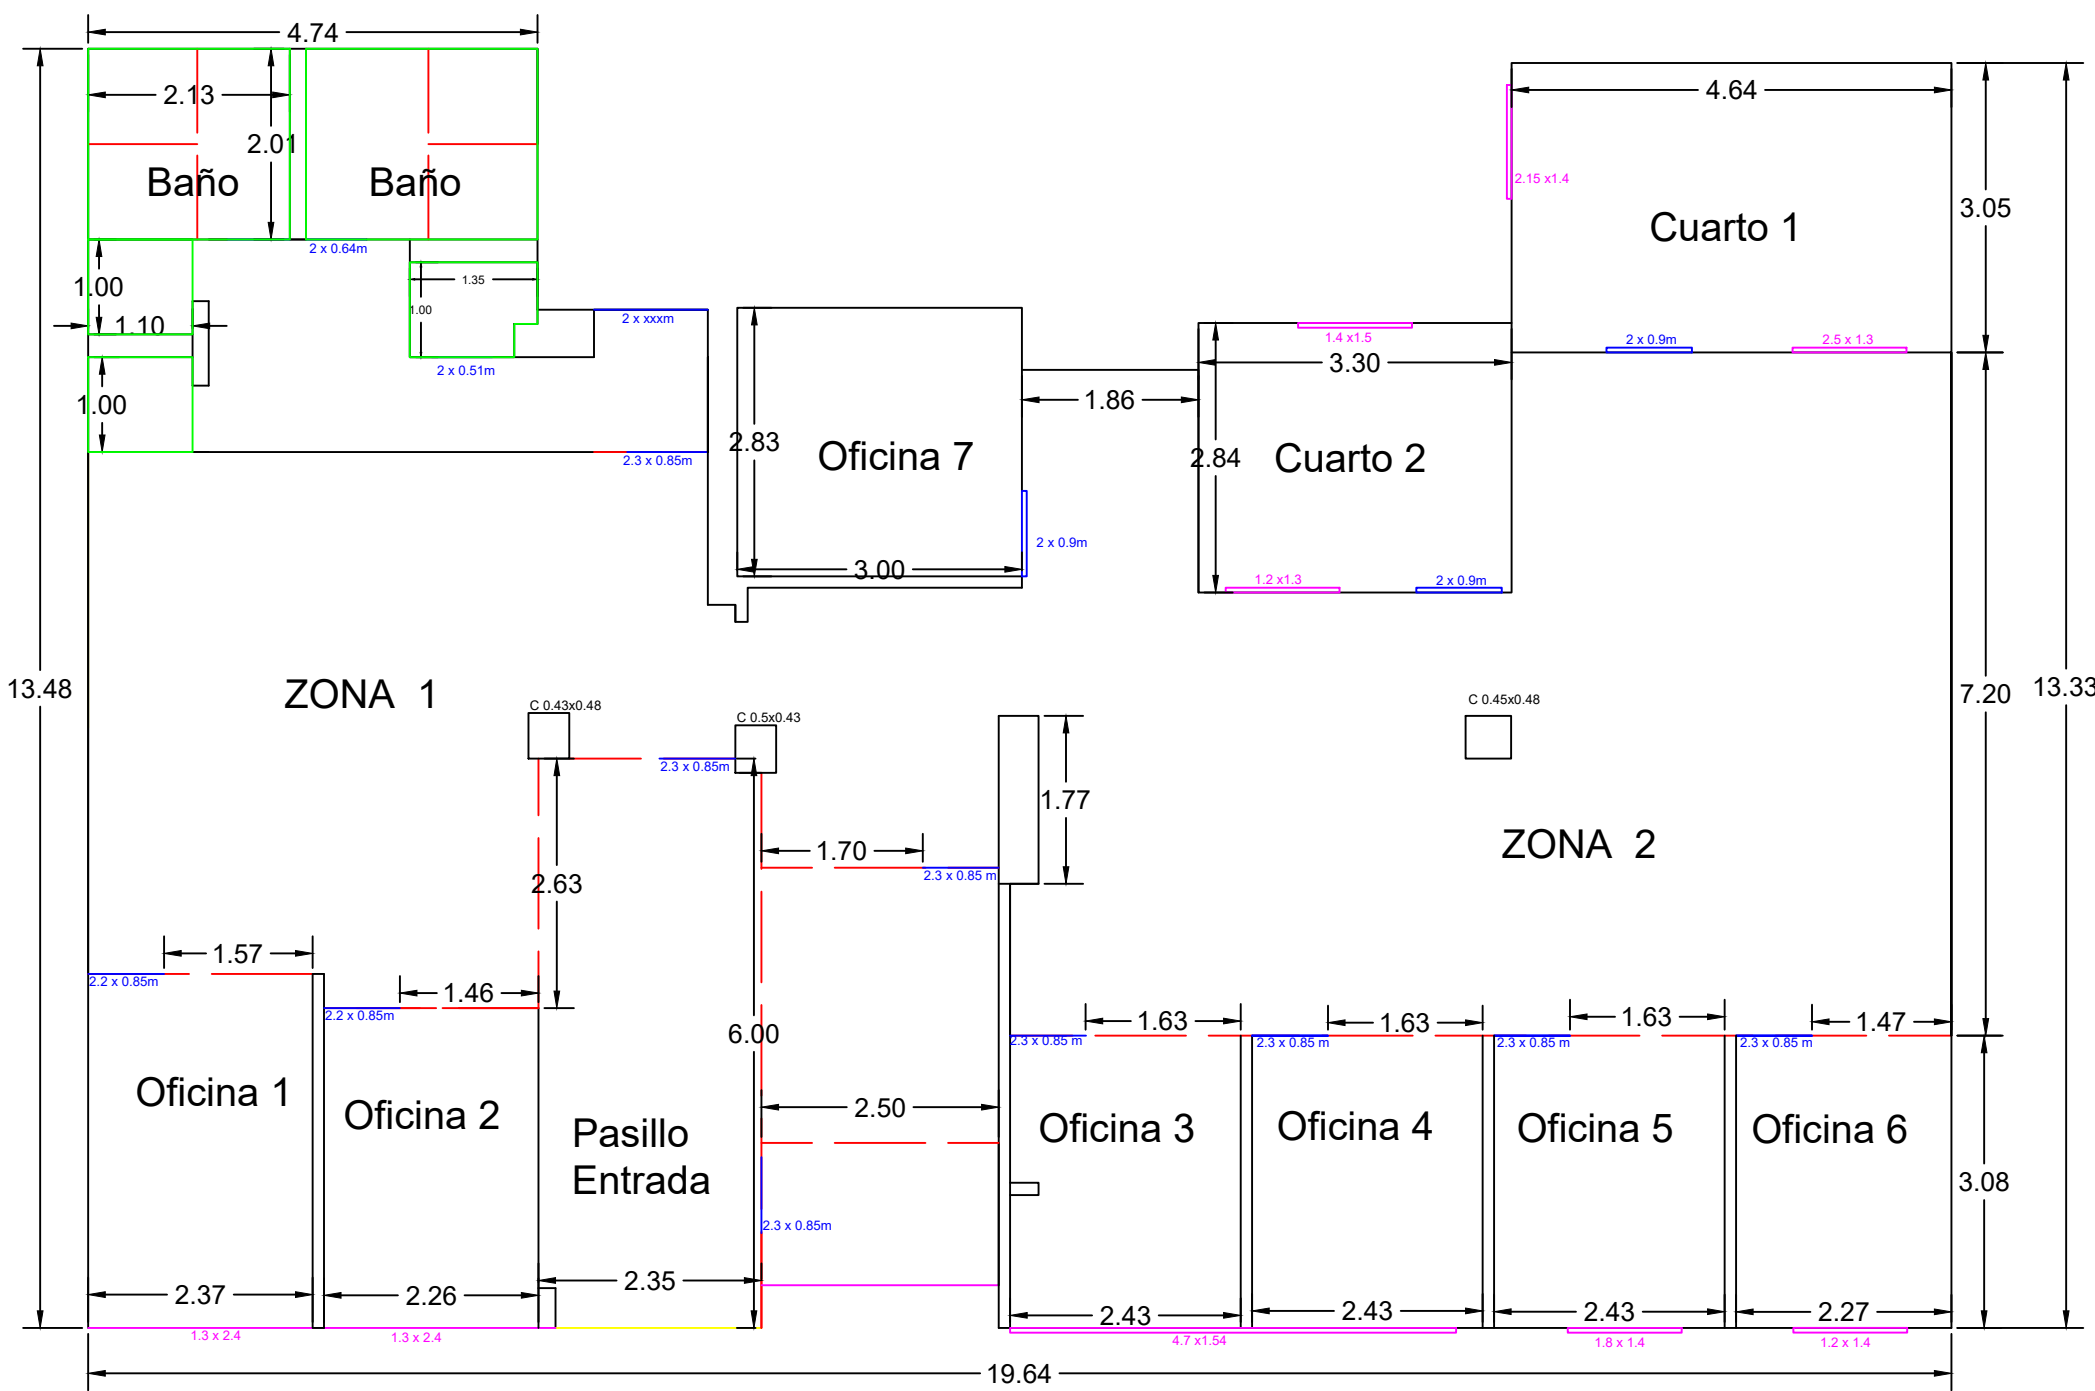








CUADRO DE
CONVENCIONES

PUERTAS

VENTANAS

DIVISIONES

MUROS

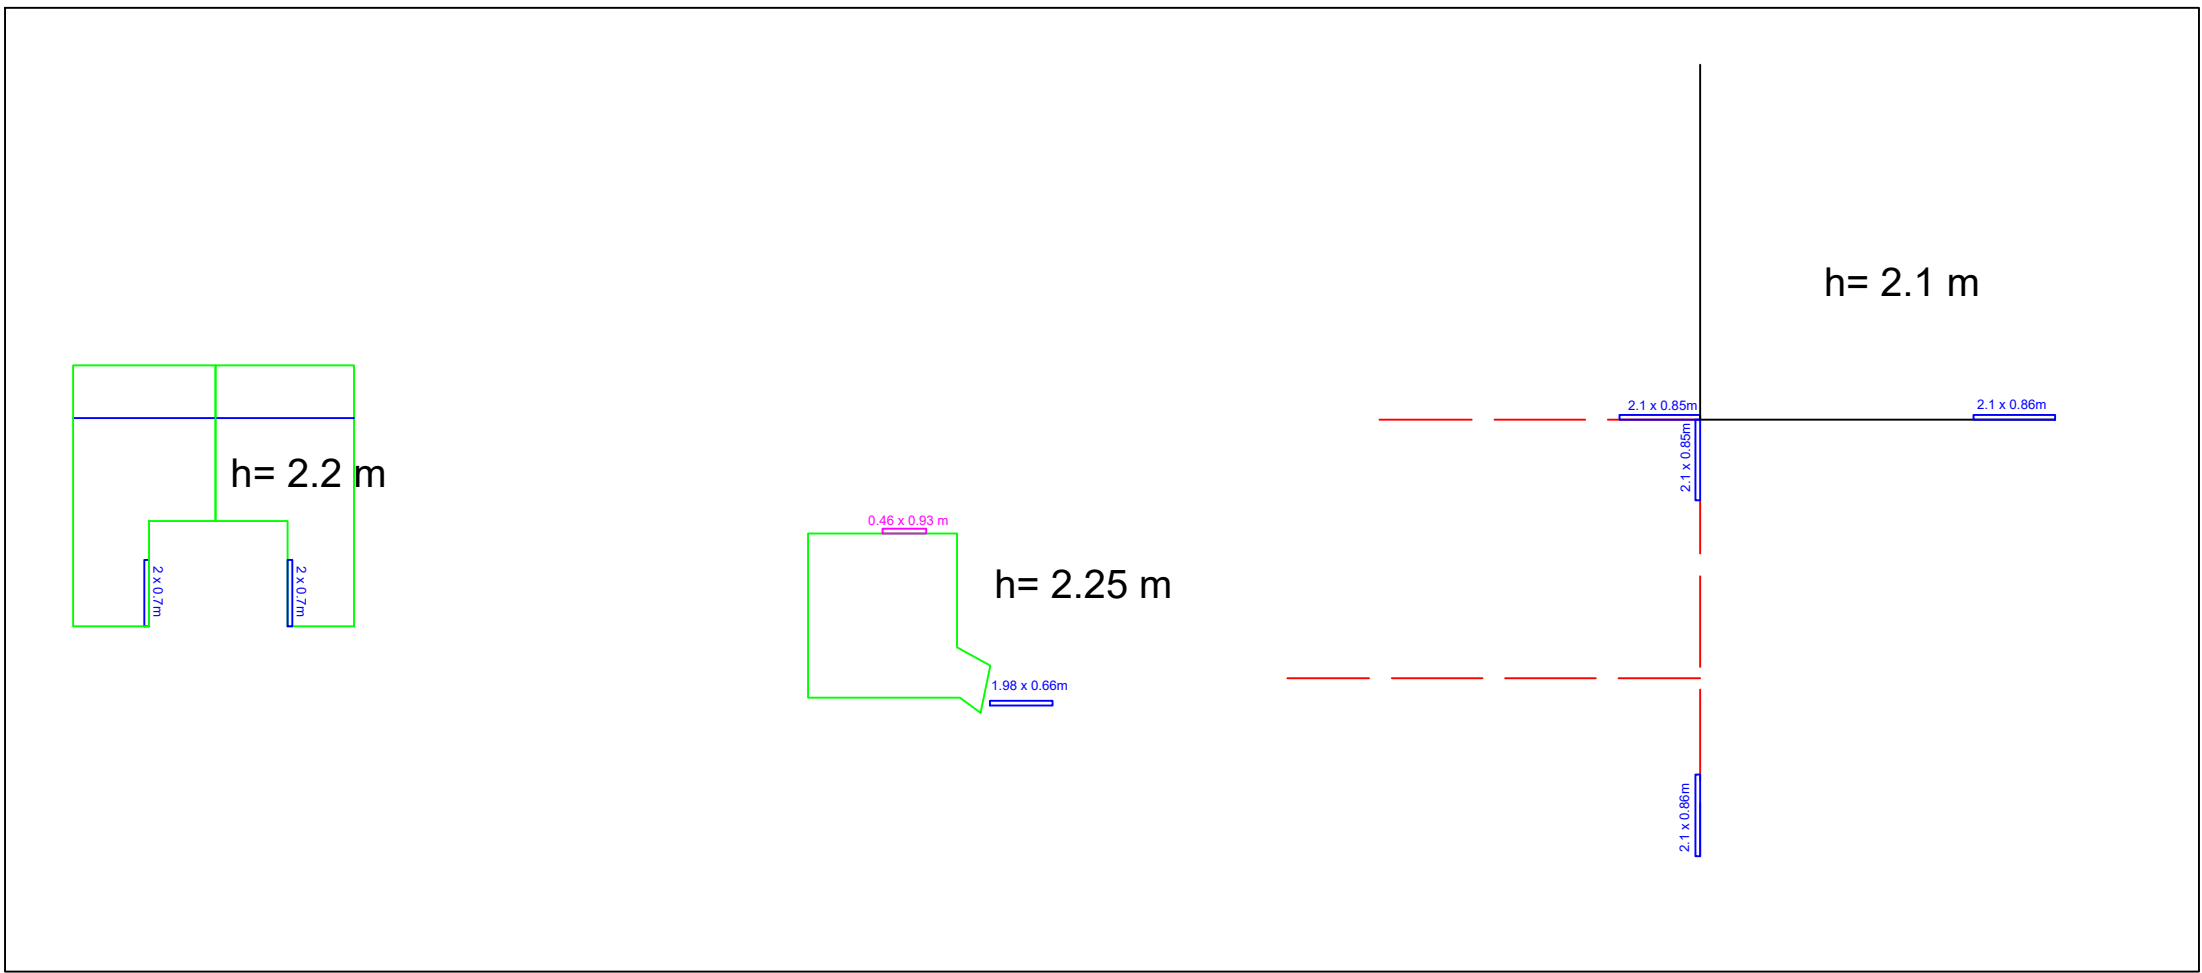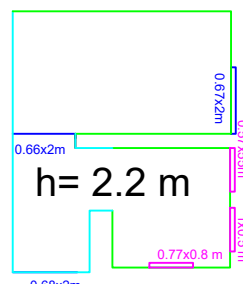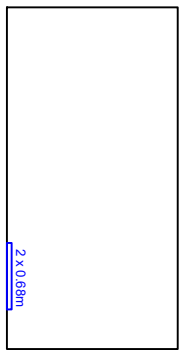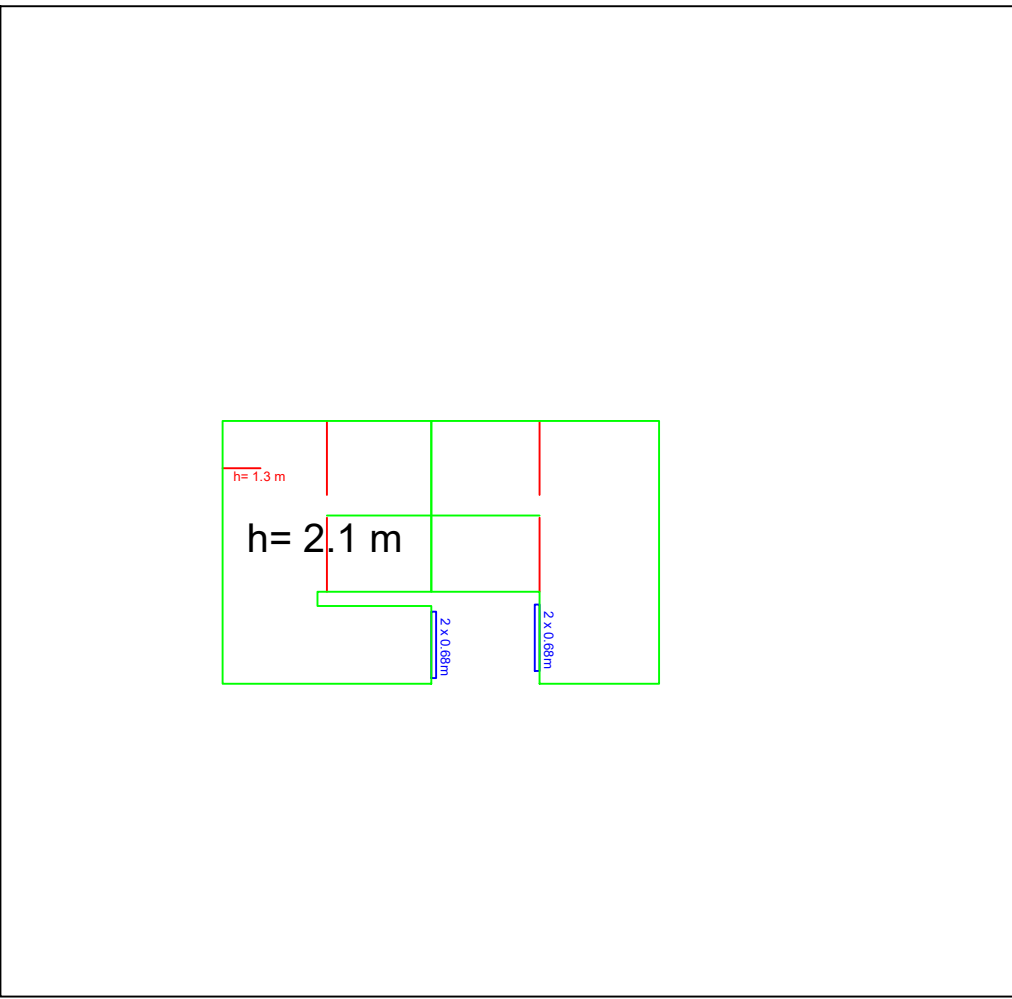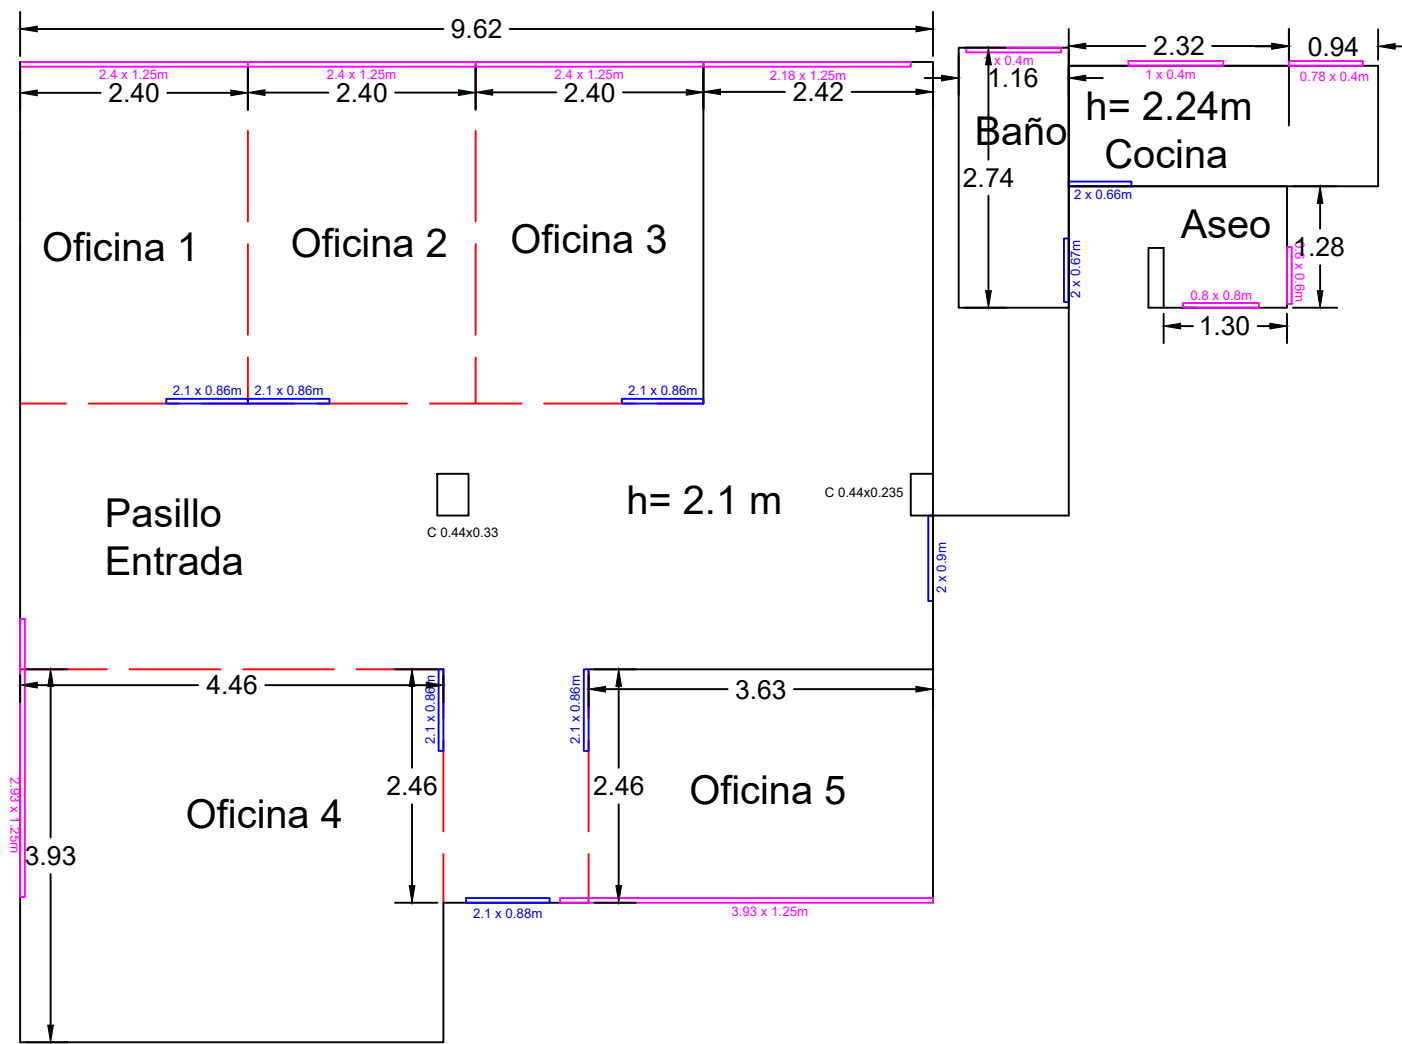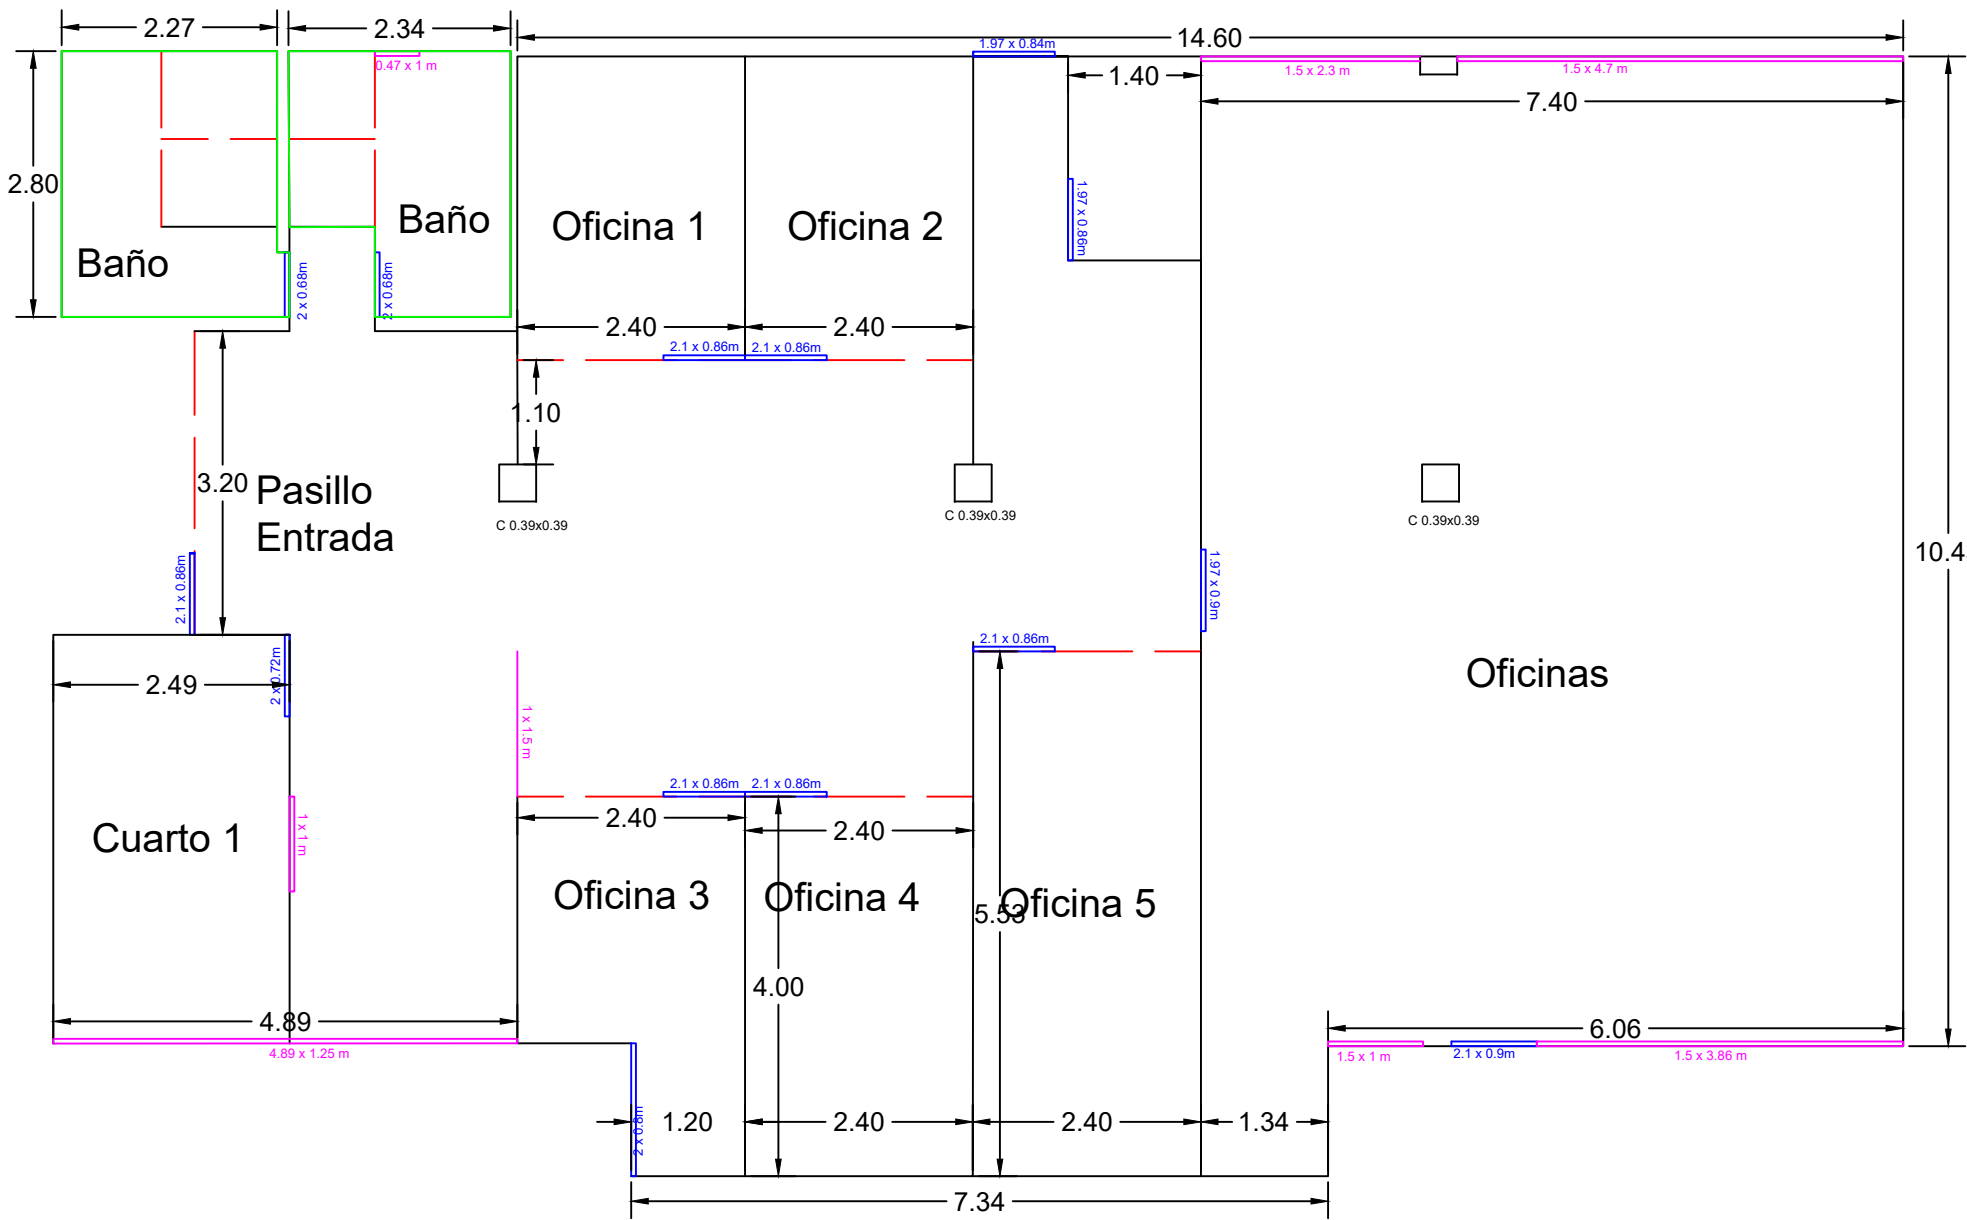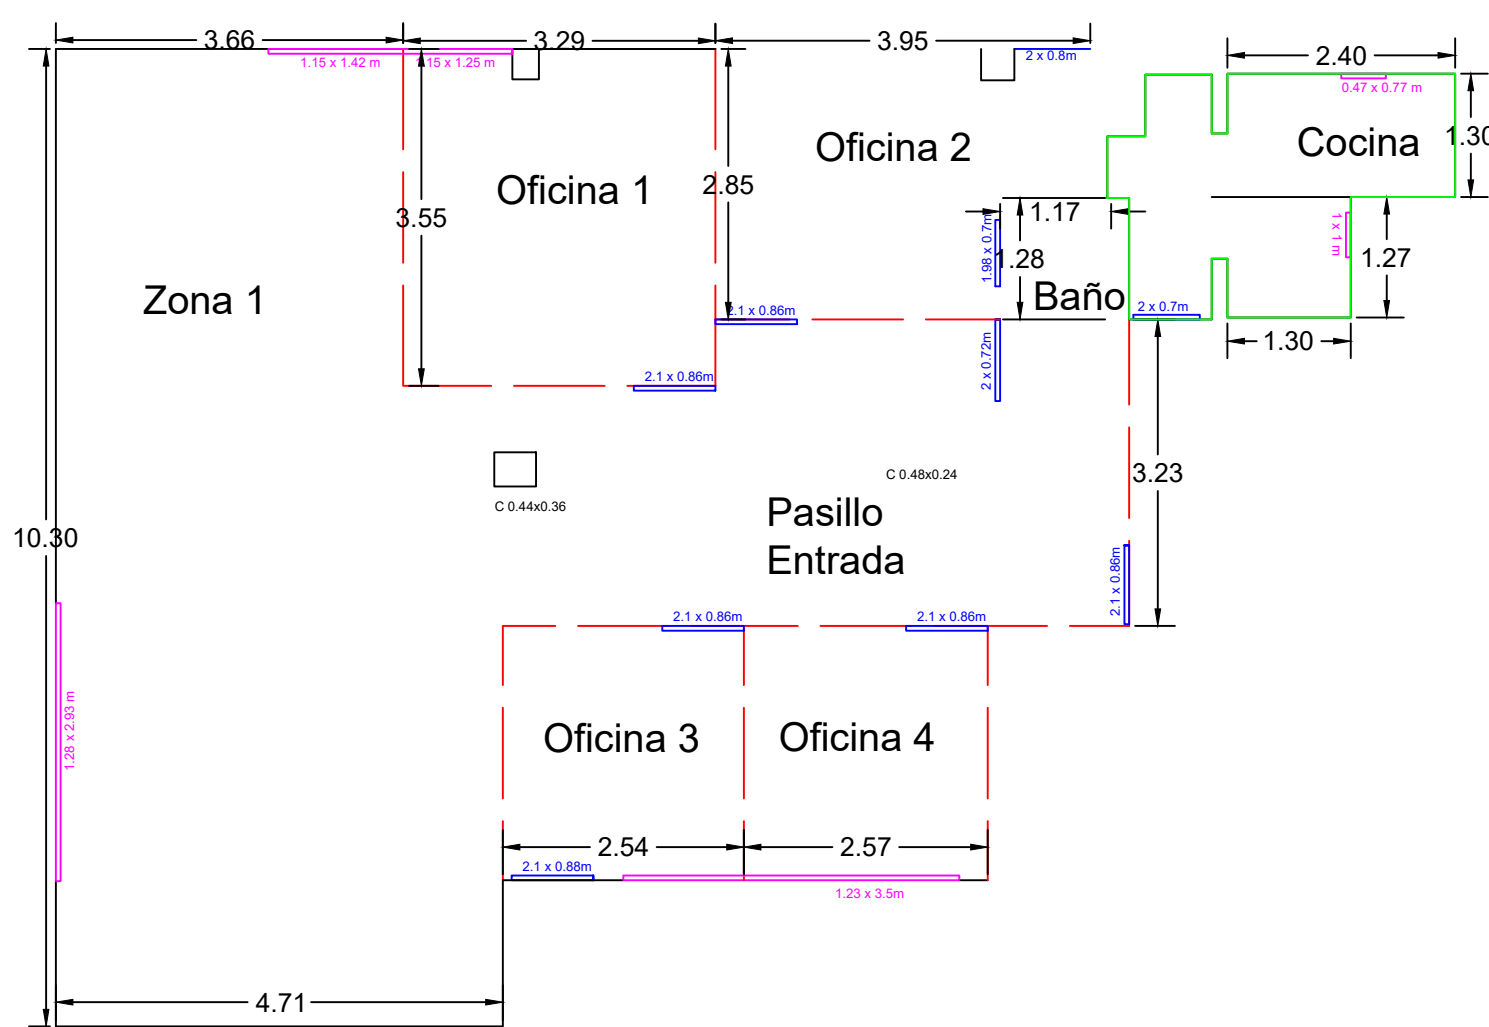

ELABORADO POR:
JUAN ESTEBAN LOZANO
CRISTIAN MARTINEZ

ENTREGADO A:
ING. ORLANDO
FERNANDEZ

MODIFICACIONES

I
II
III
IV
V

REFERENCIA:
PLANO PISO LOCALES EDIFICIO
GUATIQUEIA

PROYECTO:
EDIFICIO GUATIQUEIA-FISCALÍA GENERAL DE LA NACIÓN

PLANO 1

FECHA
9-DIC-2021

ARCHIVO
PLANTA 1.DWG