




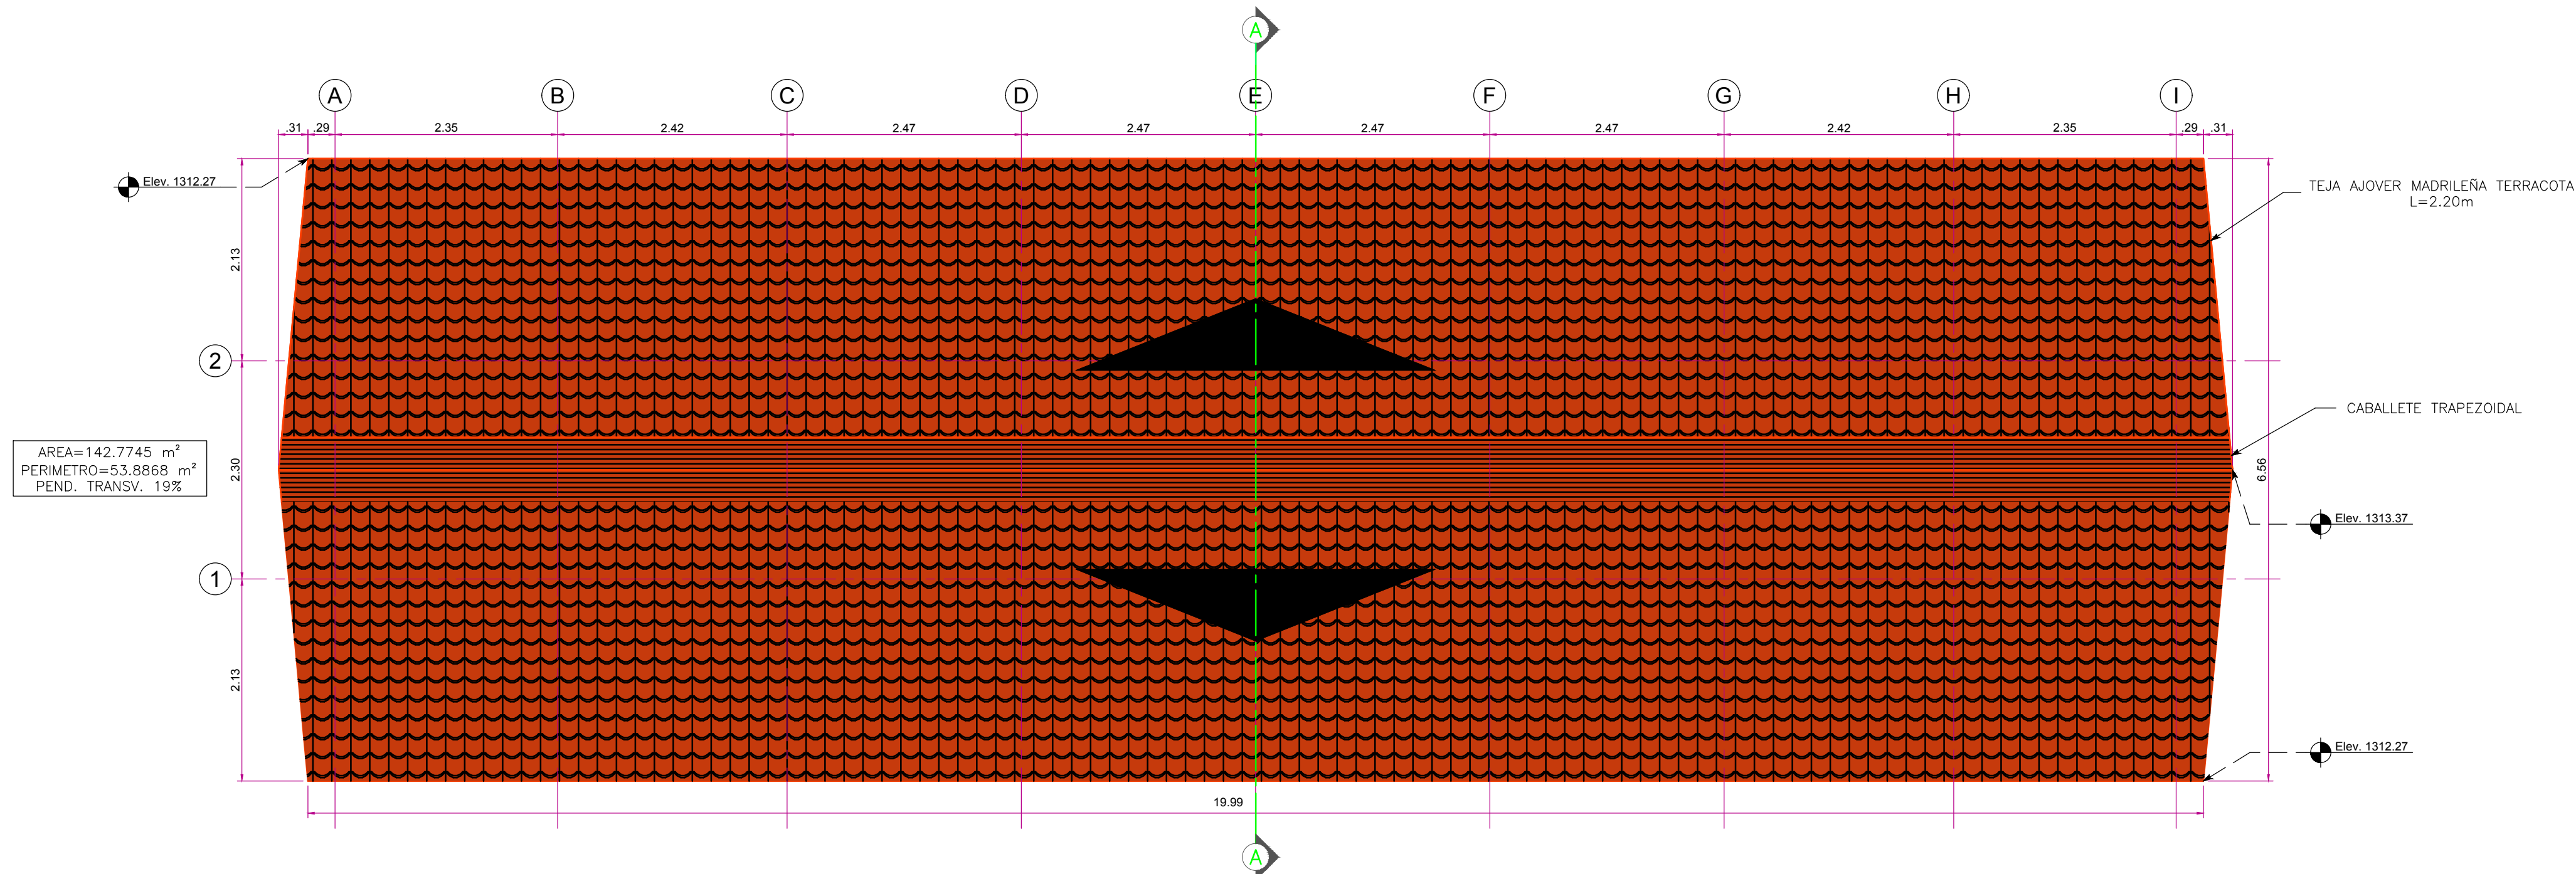


PLANTA ARQUITECTONICA DE CUBIERTA

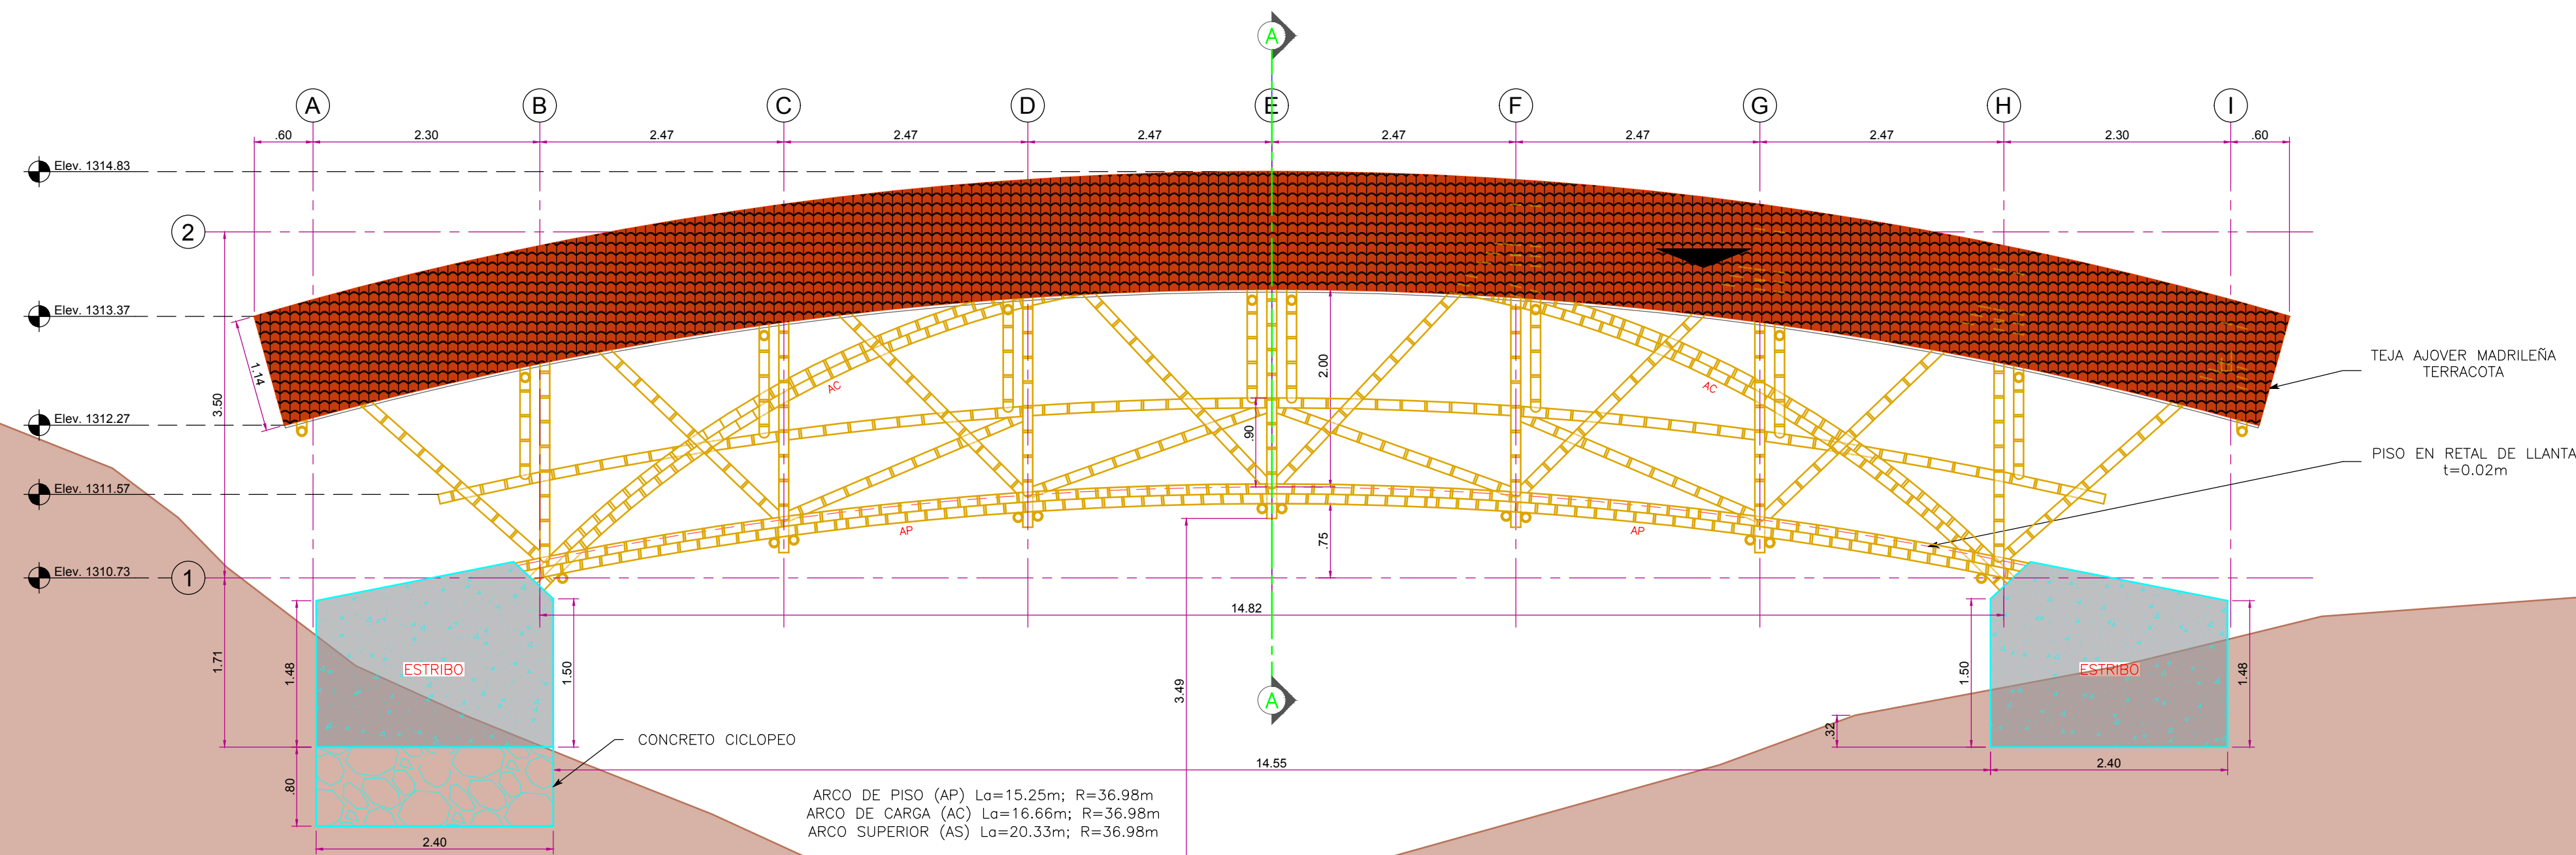

FACHADA ARQUITECTONICA LONGITUDINAL
CON PERFIL DE SUELO

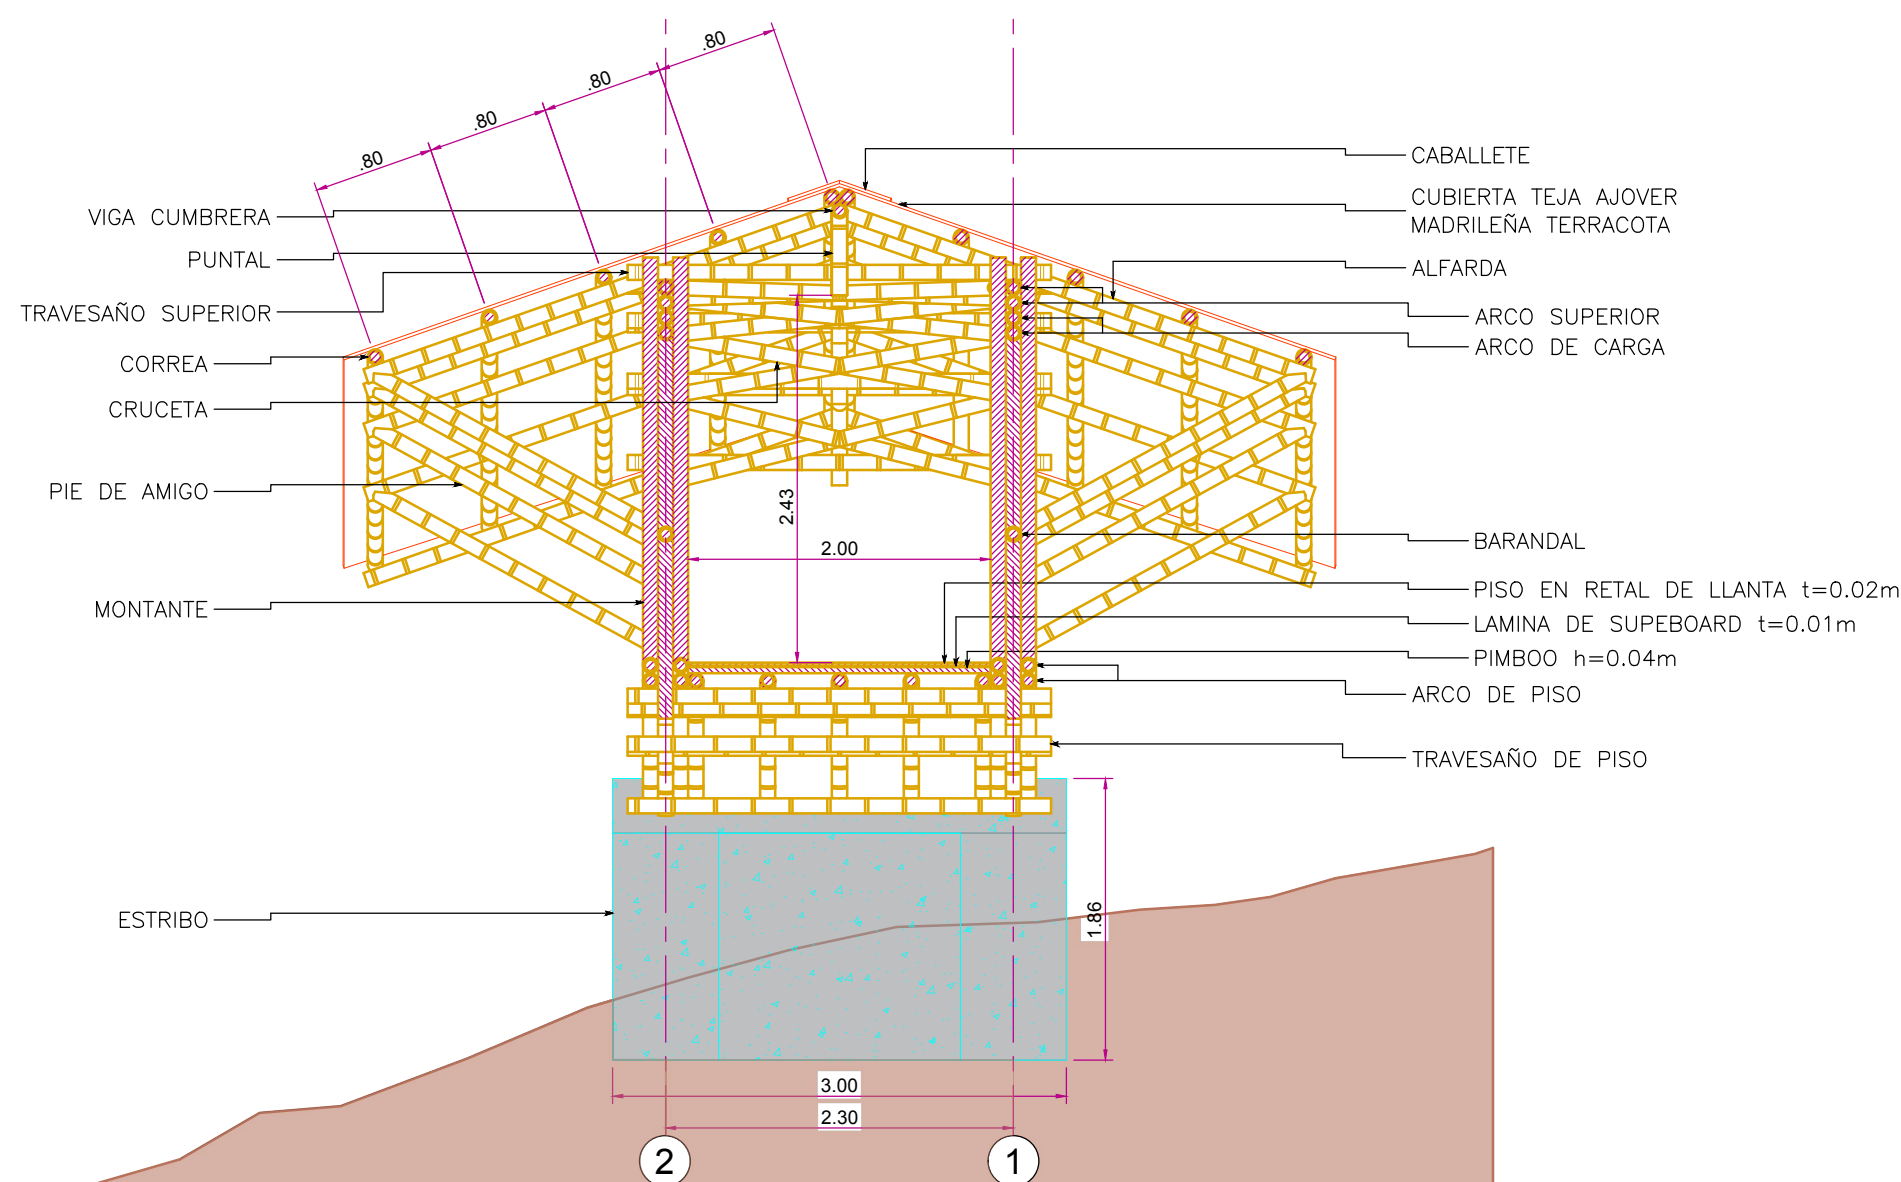

CORTE ARQUITECTONICO TRANSVERSAL
A-A

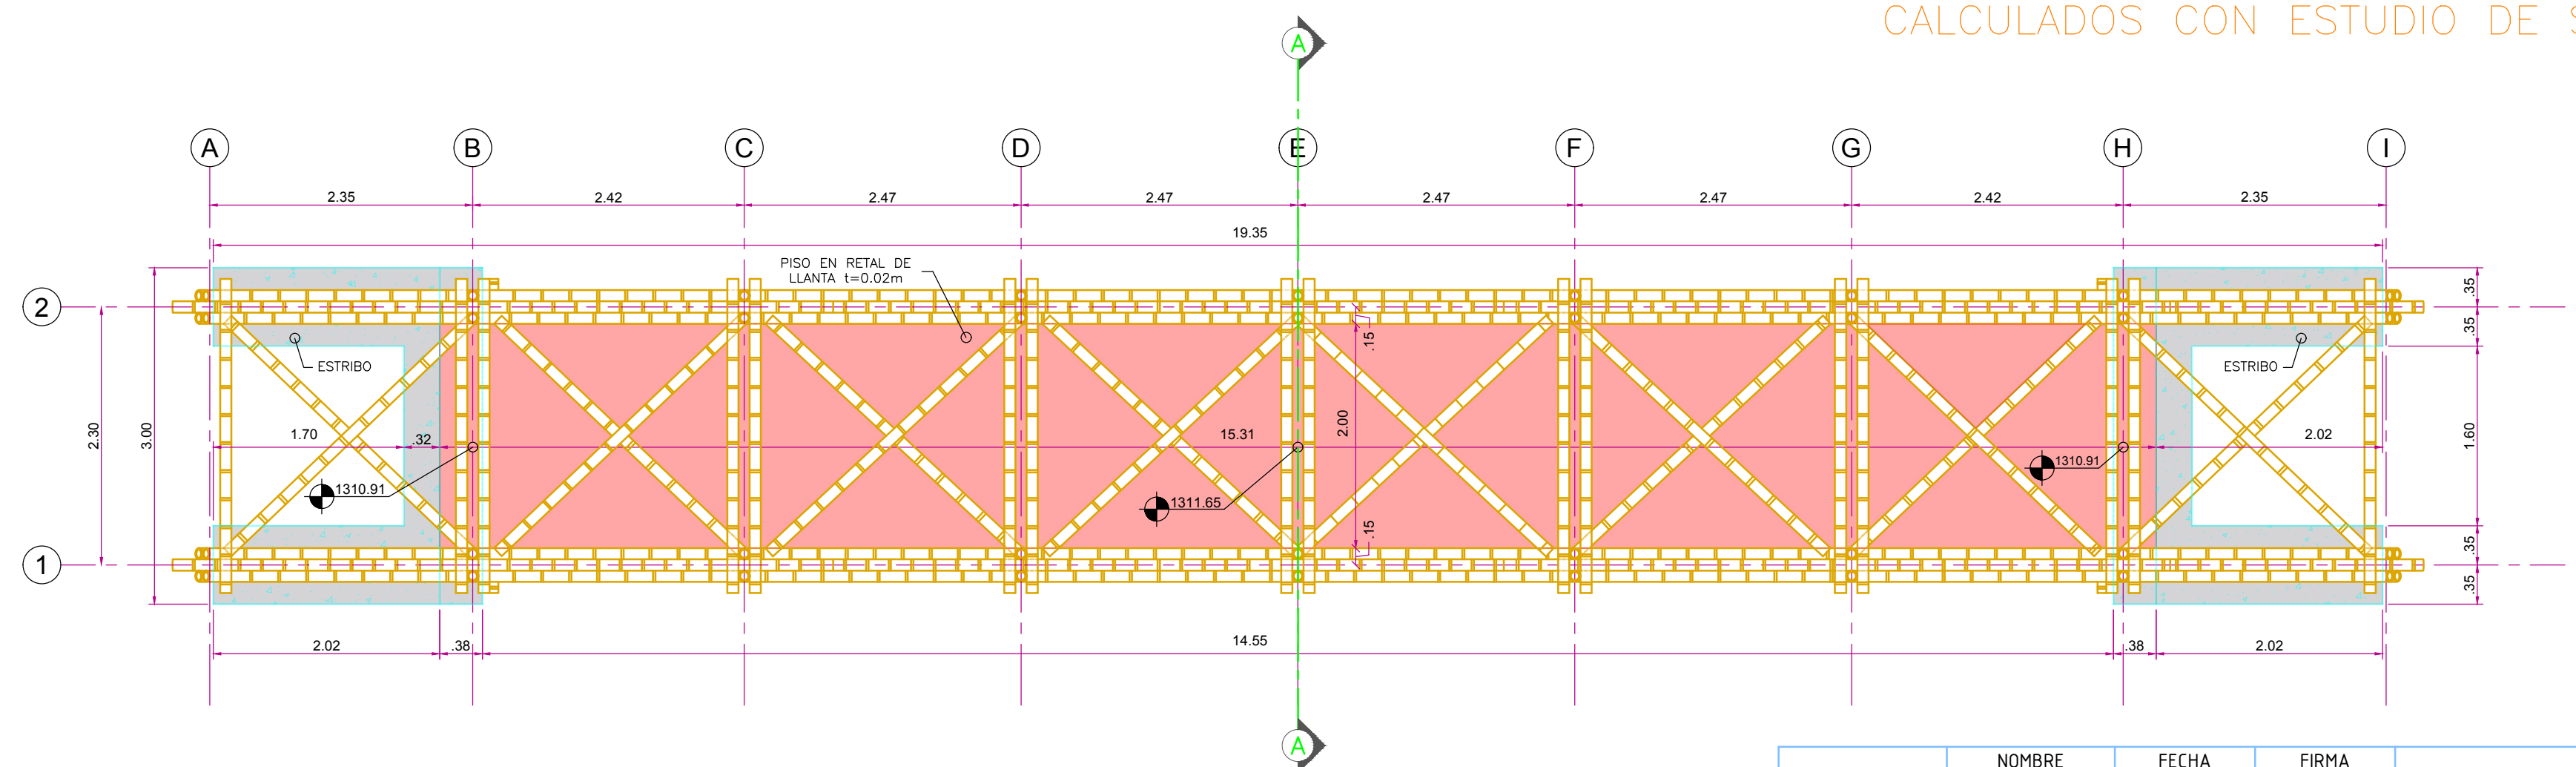

PLANTA GENERAL CON ARCOS Y
TENSORES

*ESTRIBOS PROVISIONALES, DEBEN SER
CALCULADOS CON ESTUDIO DE SUELOS

	NOMBRE	FECHA	FIRMA
DIBUJO	D. HENRIQUEZ D.	10/04/2017	
REVISO	F. E. MORON S.	10/04/2017	
ESCALA	J. E. FRANCO C.		
	C. P. TAKEUCHI T.		
	DENOMINACION	N° DE PLANO	
1:50	PLANO ARQUITECTONICO Y DETALLE DE CUBIERTA	A1	