


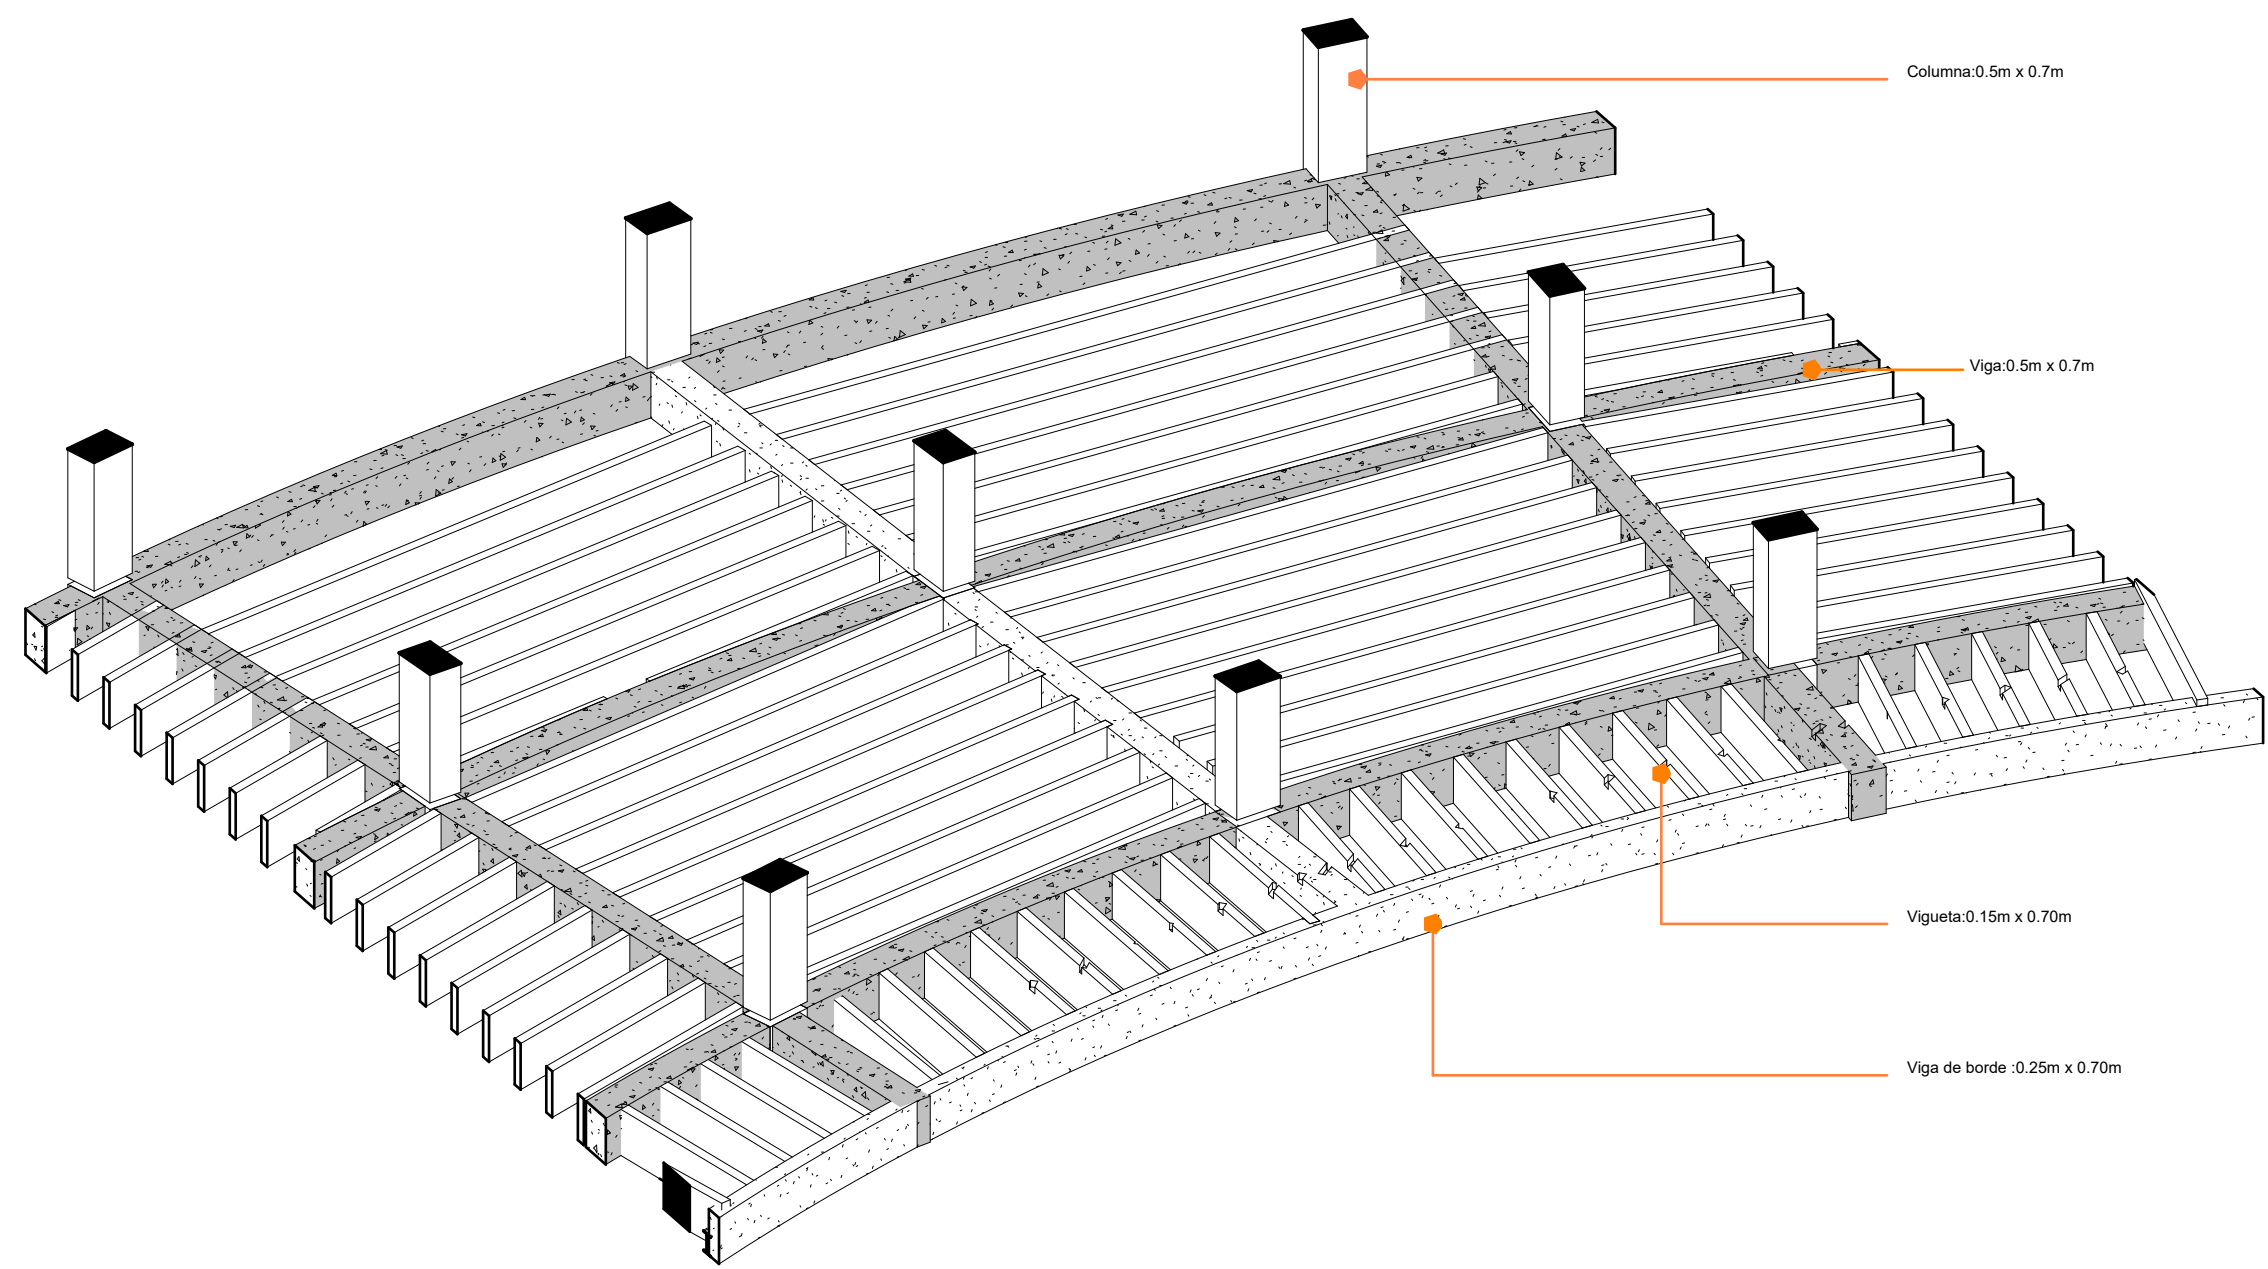


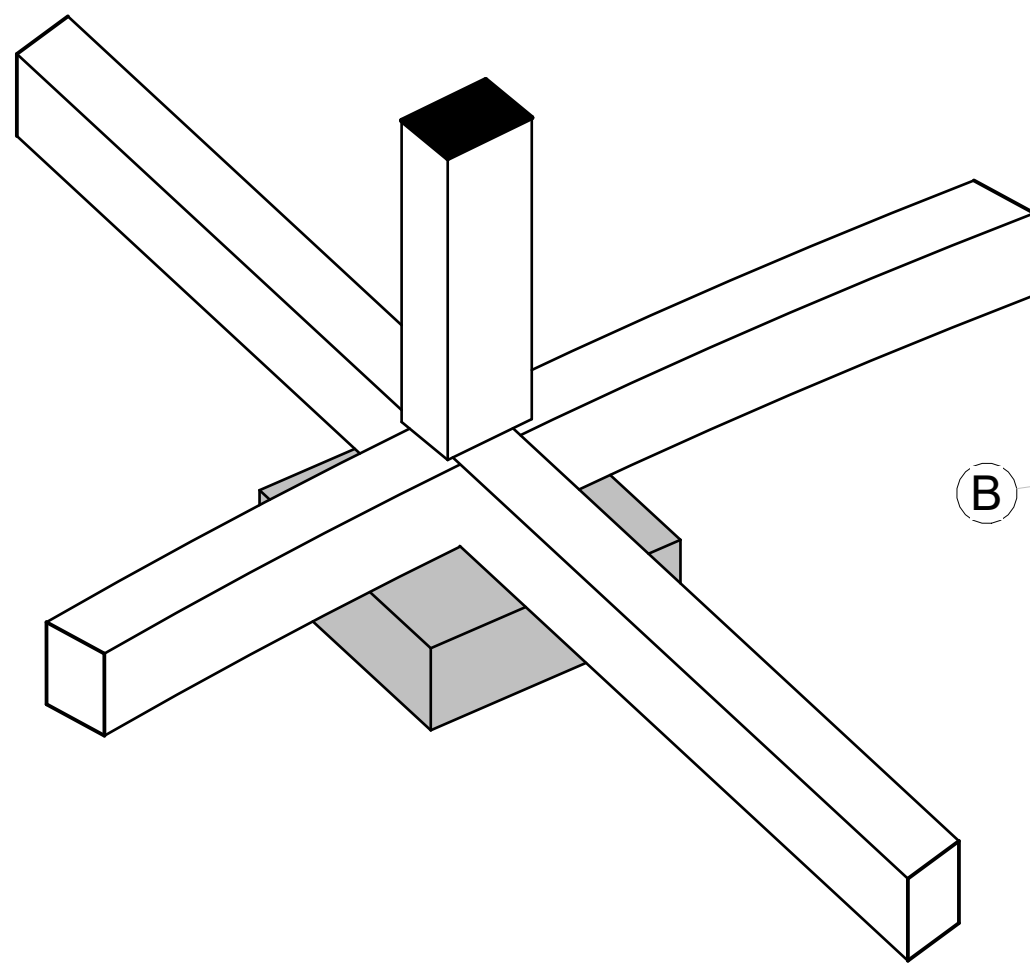


ESQUEMA PLACA DE ENTREPISO
Esc 1.100

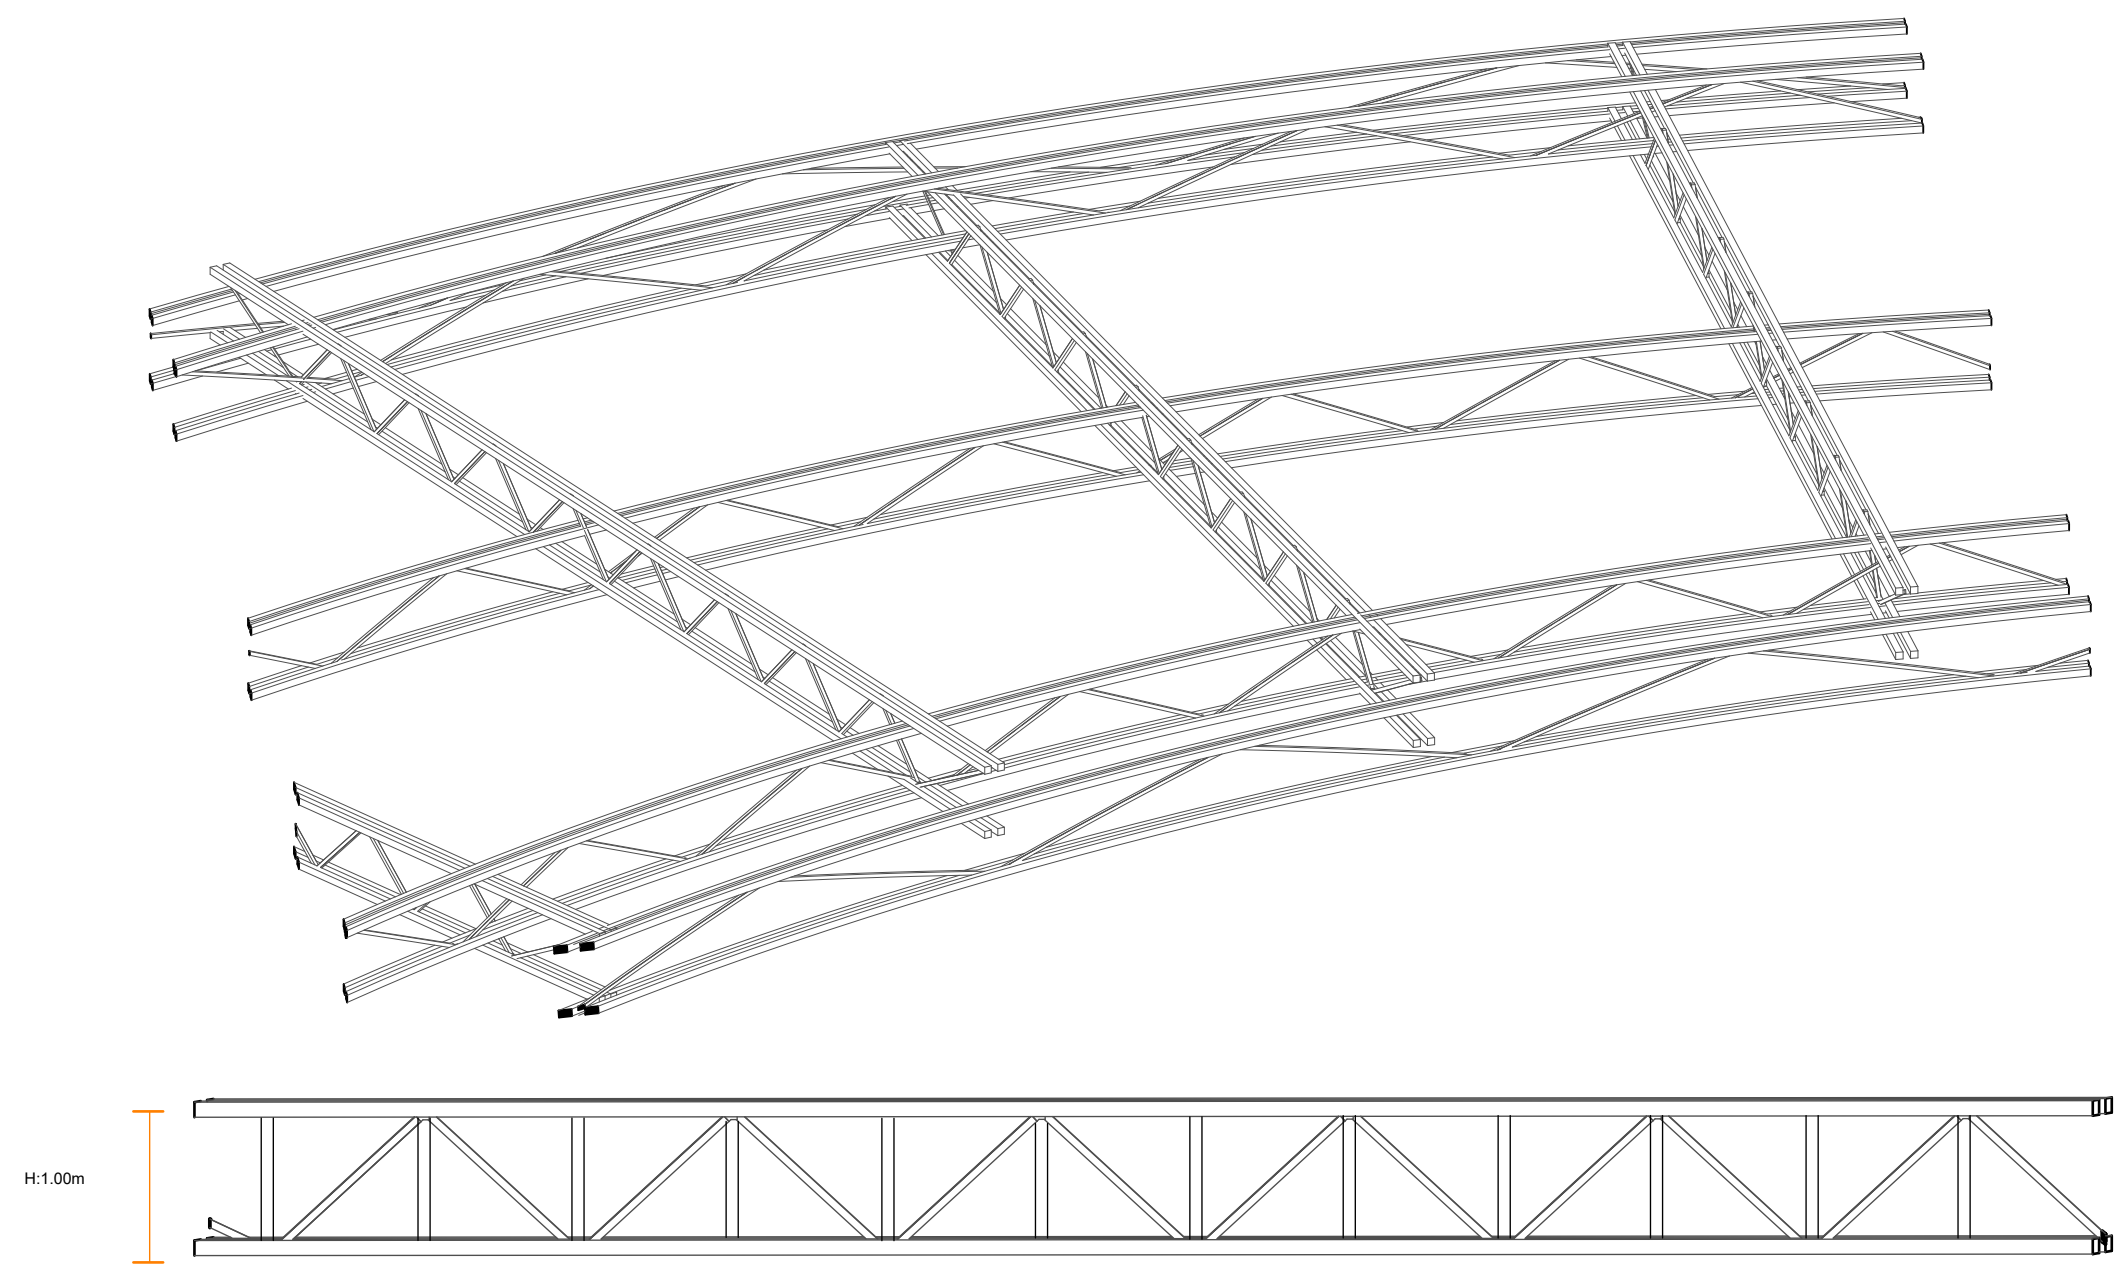




ESQUEMA DE CIMENTACIÓN
Esc 1.50

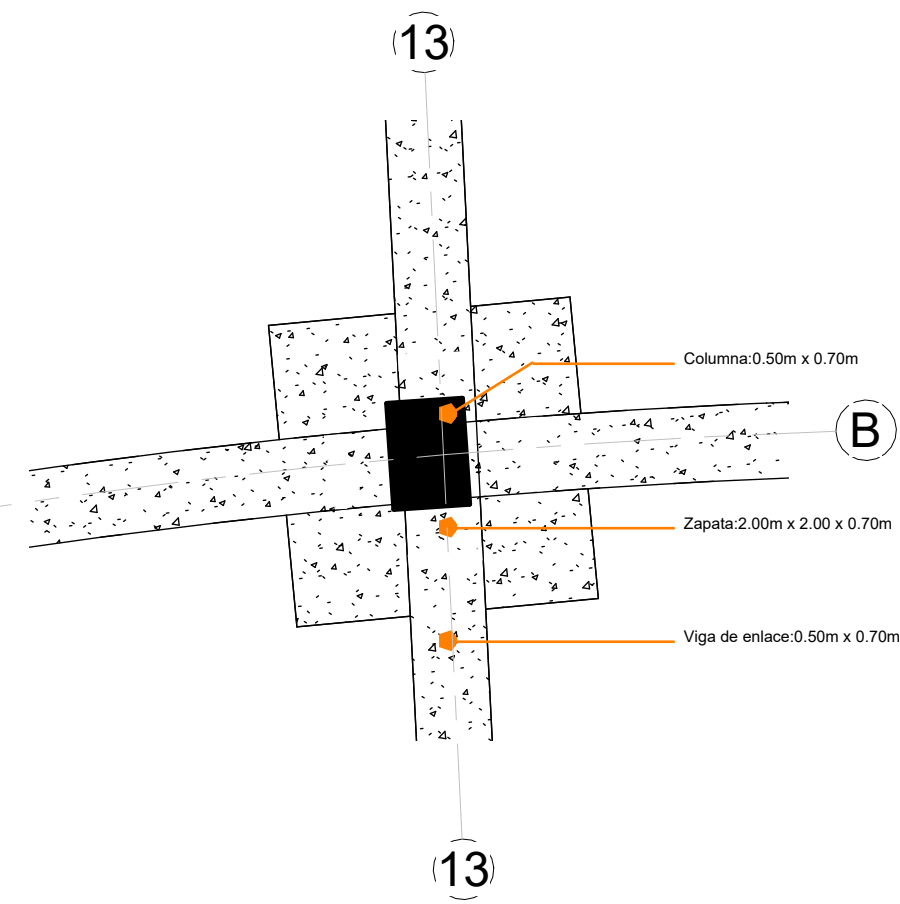

ESQUEMA CERCHA CUBIERTA
Esc 1.100

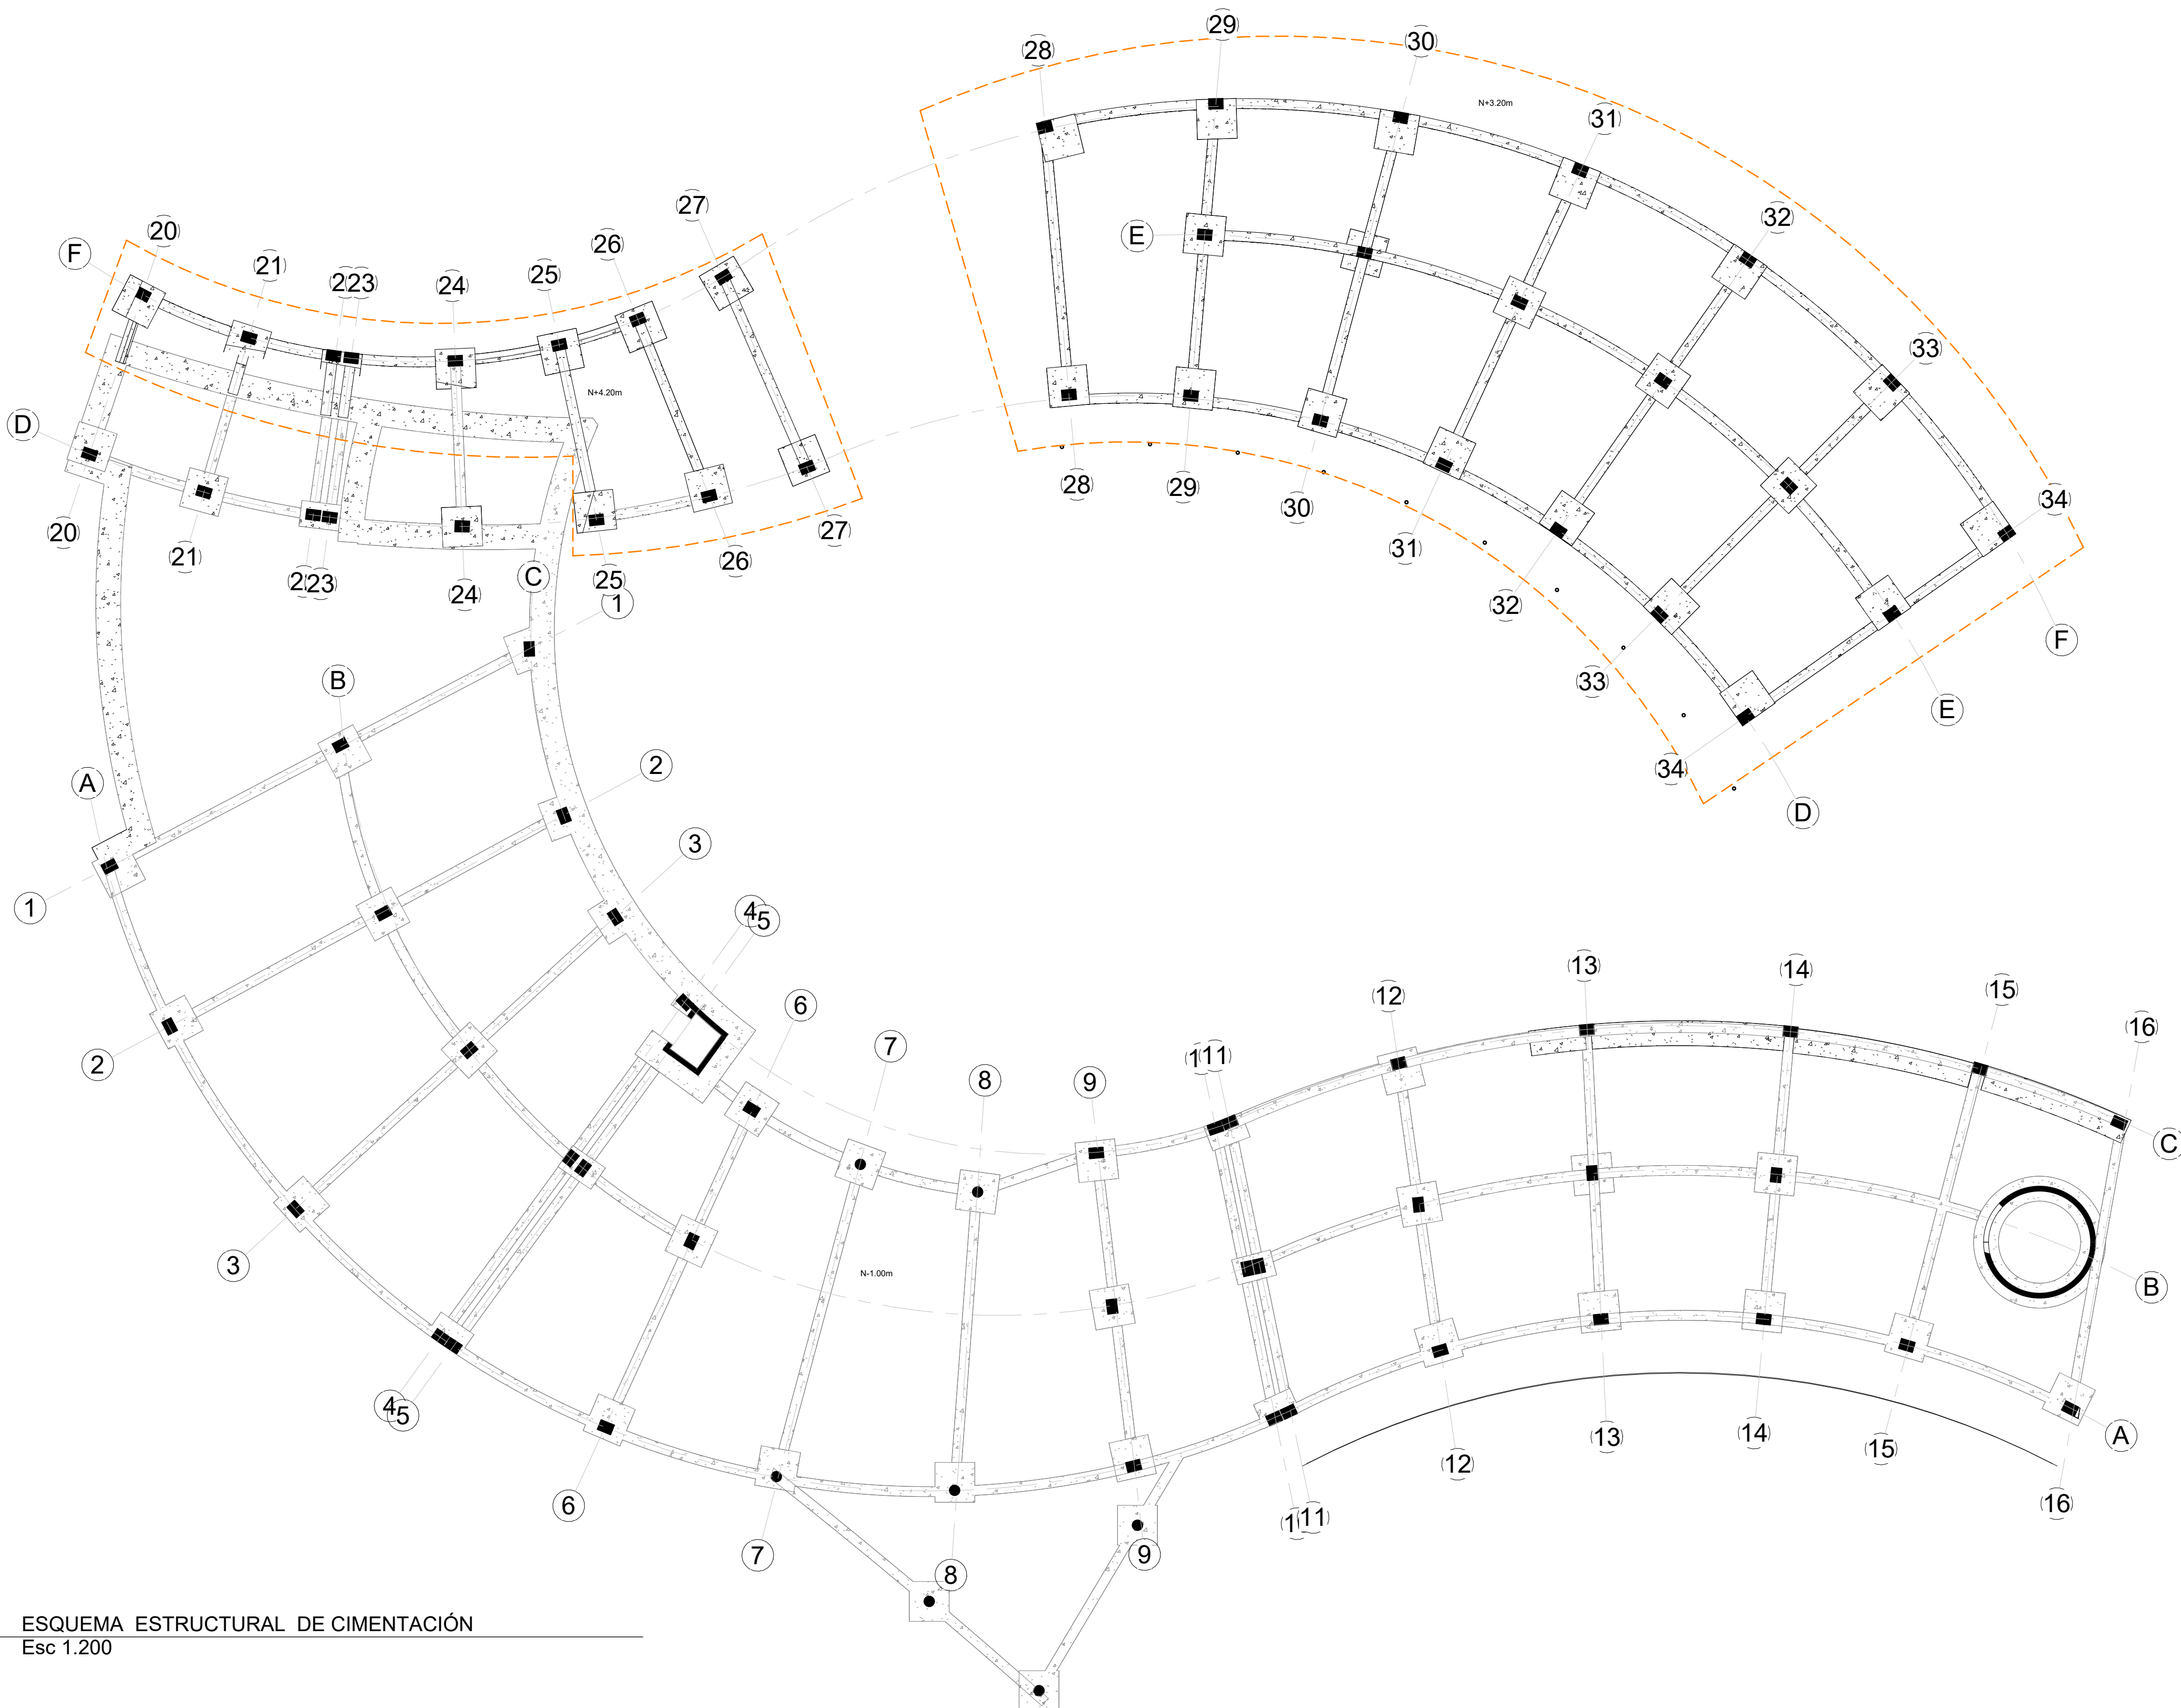

ESQUEMA ESTRUCTURAL DE CIMENTACIÓN
Esc 1.200

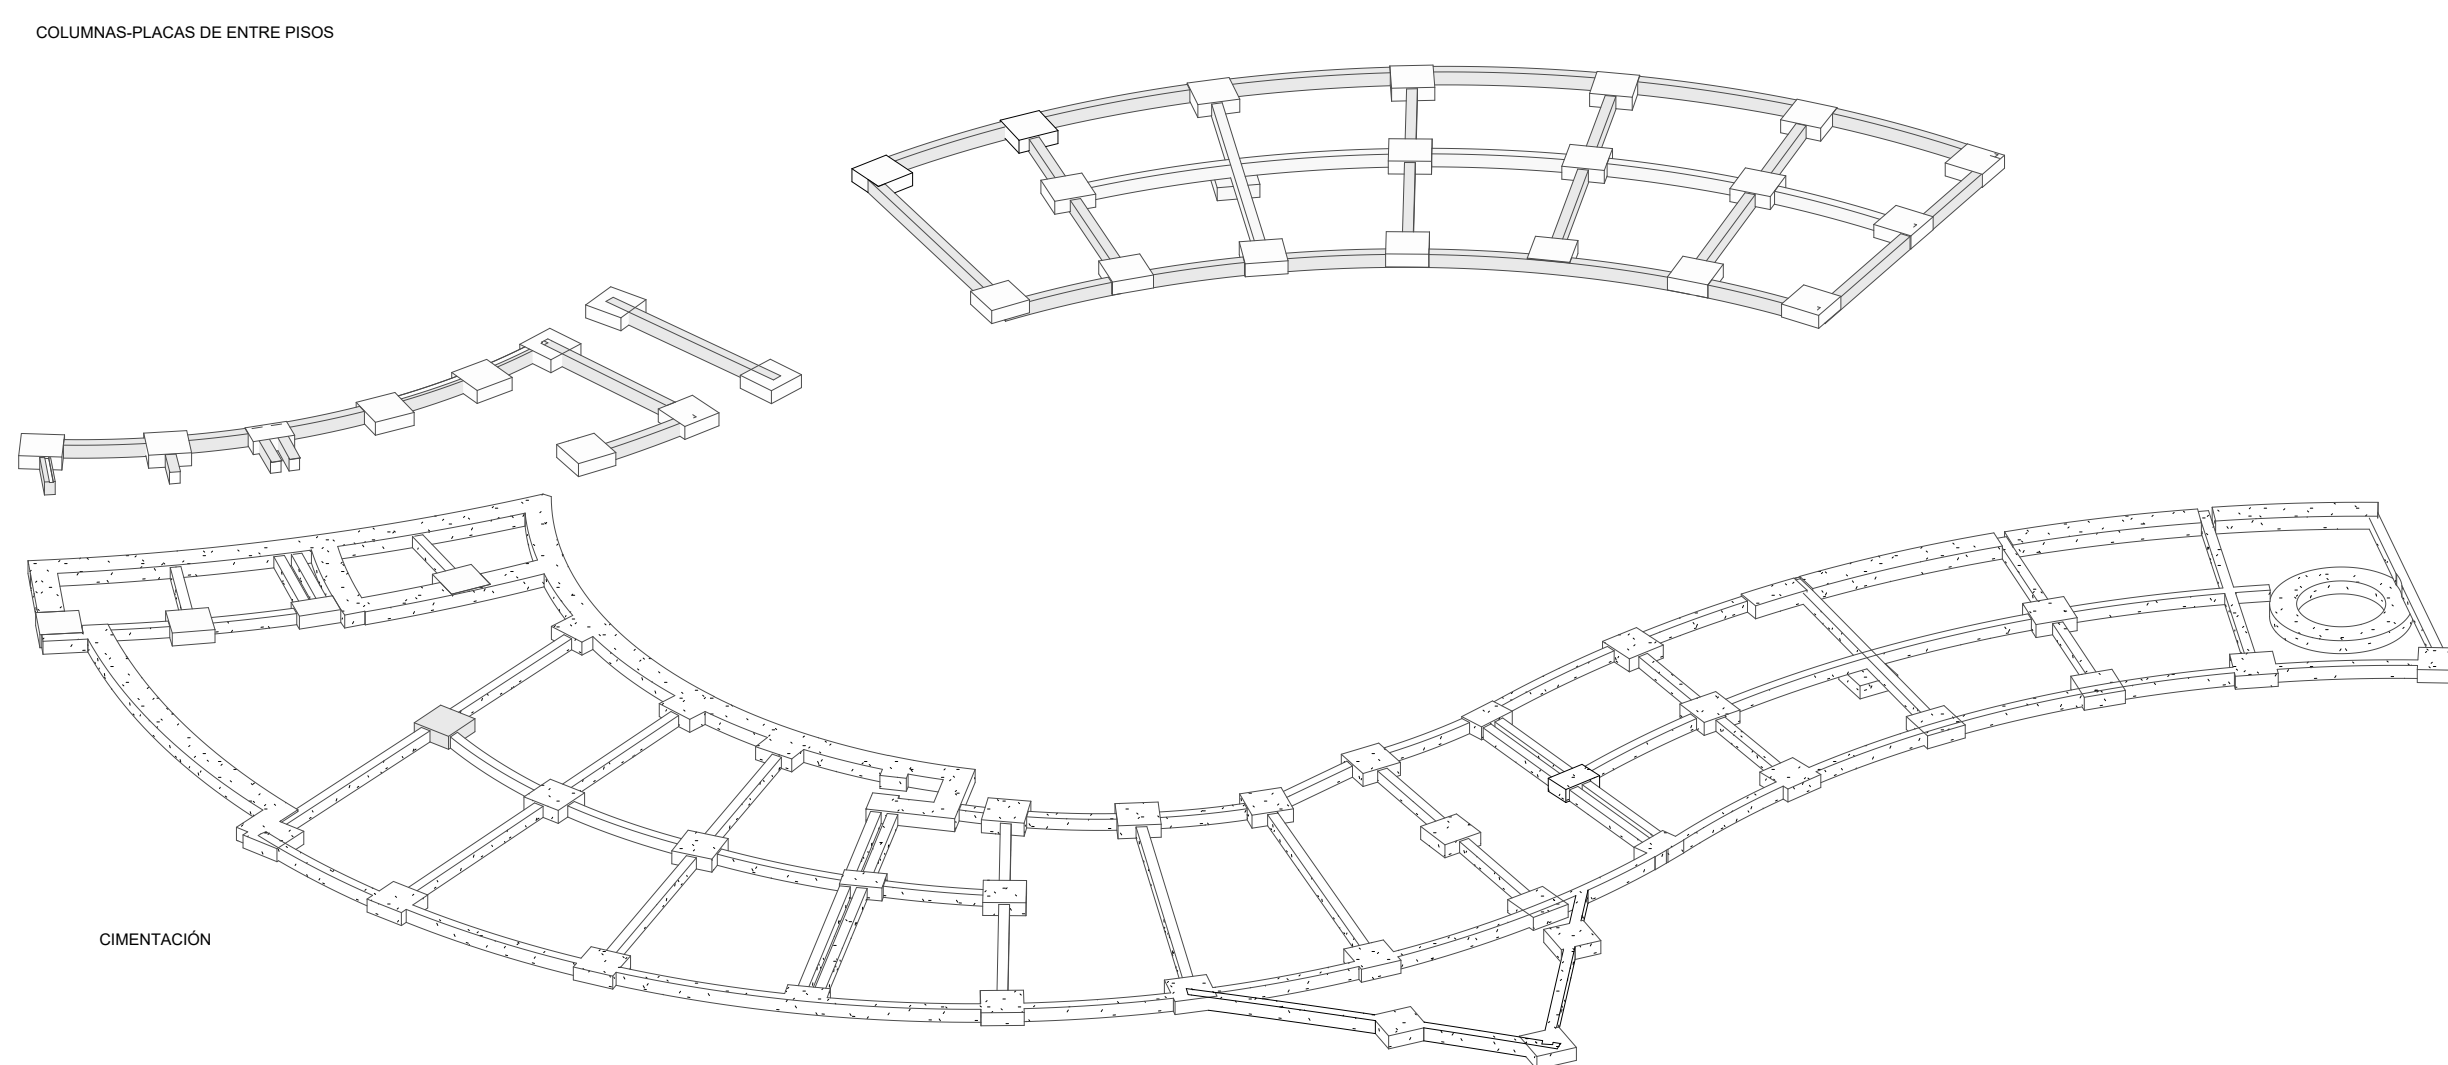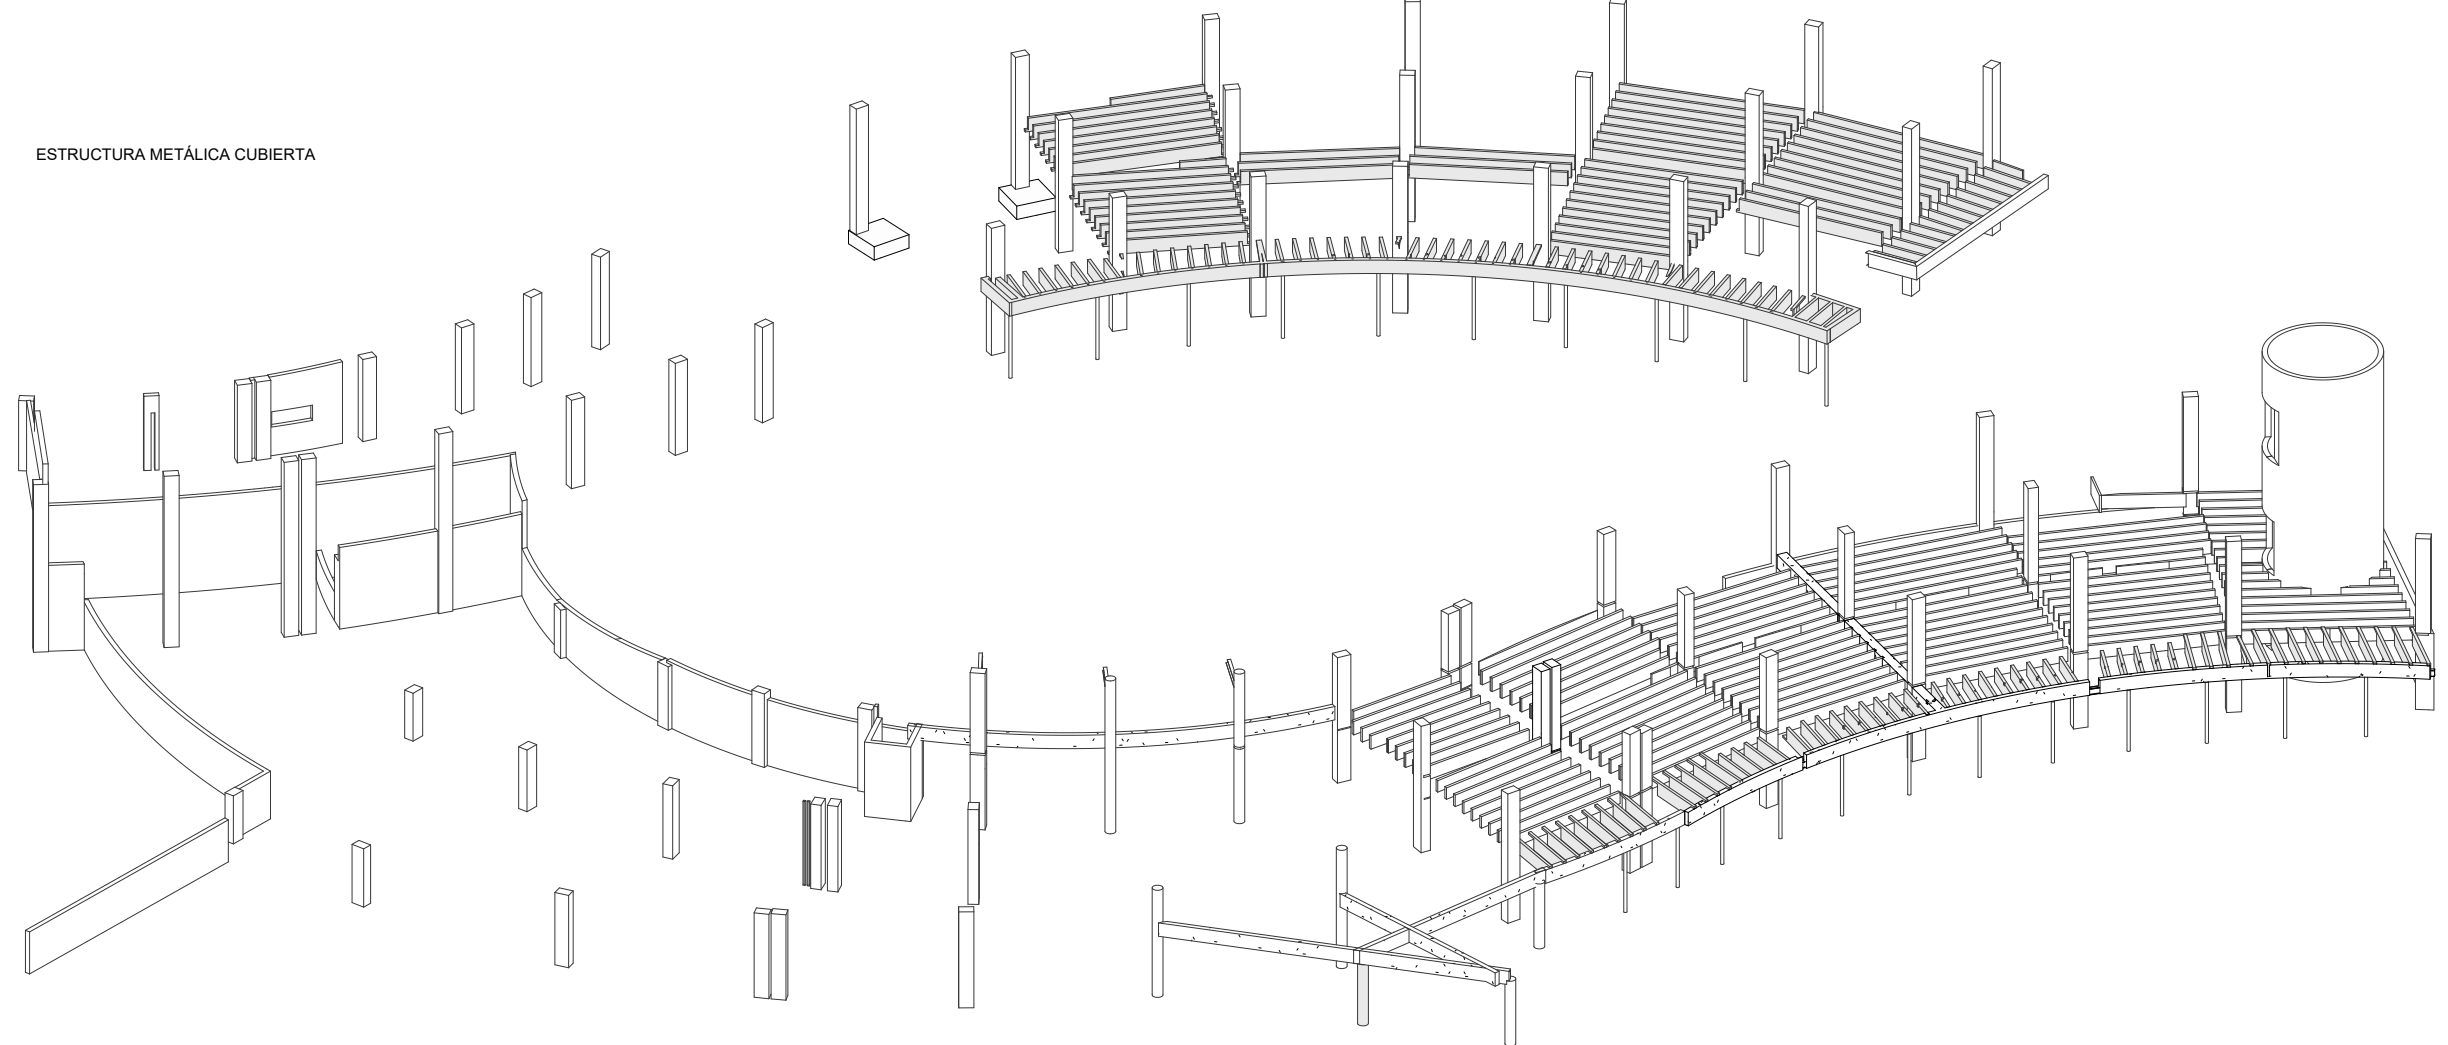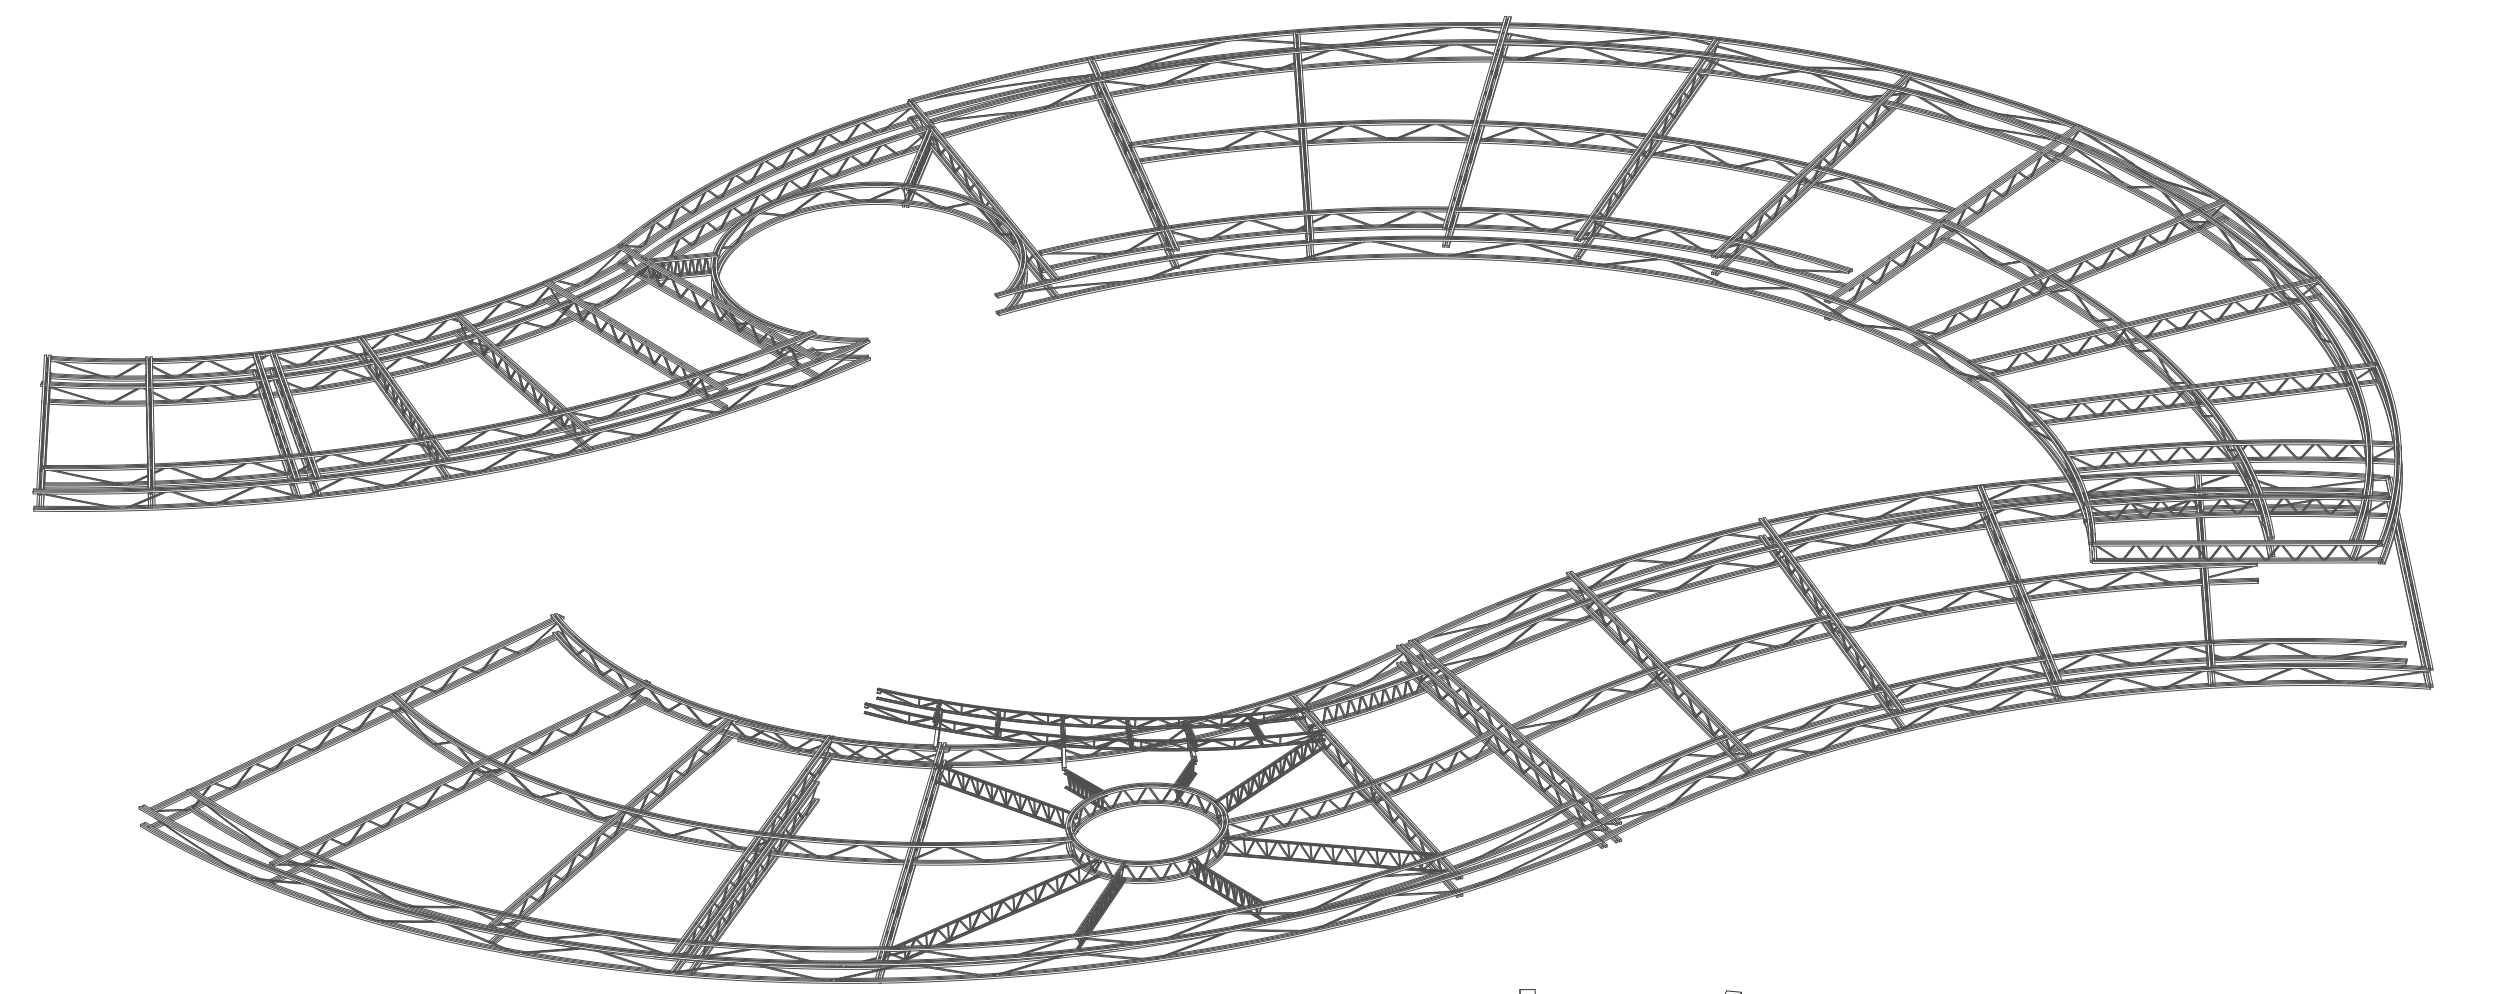

DESPIECE ESQUEMA ESTRUCTURAL
Esc 1.350



UNIVERSIDAD
SANTO TOMÁS

FACULTA DE
ARQUITECTURA

ESPACIO ACADÉMICO:

TALLER X

PROYECTO DE
GRADO

PROYECTO:

CENTRO DE
ORIENTACIÓN PARA EL
TURISMO DEL DEPORTE
EXTREMO EN CURITÍ
PARA LA PROVINCIA
DE GUANENTÁ,
SANTANDER.

AUTORES:


ANDREA JULIANA
GRAVINO QUINTERO
COD 2257614

LAURA SOFIA SANCHEZ
SALAZAR
COD 2257608

DOCENTE:

ARQUITECTO
GUSTAVO BAUTISTA
MOROS

NORTE:

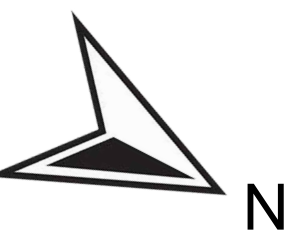

CONTENIDO:

ESQUEMAS
ESTRUCTURALES

TABLA CONVENCIONES:

MATERIAL	TEXTURA
CONCRETO	
LADRILLO	
ACERO	
MADERA	
TIERRA	
DRYWALL	

OBSERVACIONES:

Escala:

Esc 1.25

Fecha:

Octubre de 2023