




AFECTACIONES

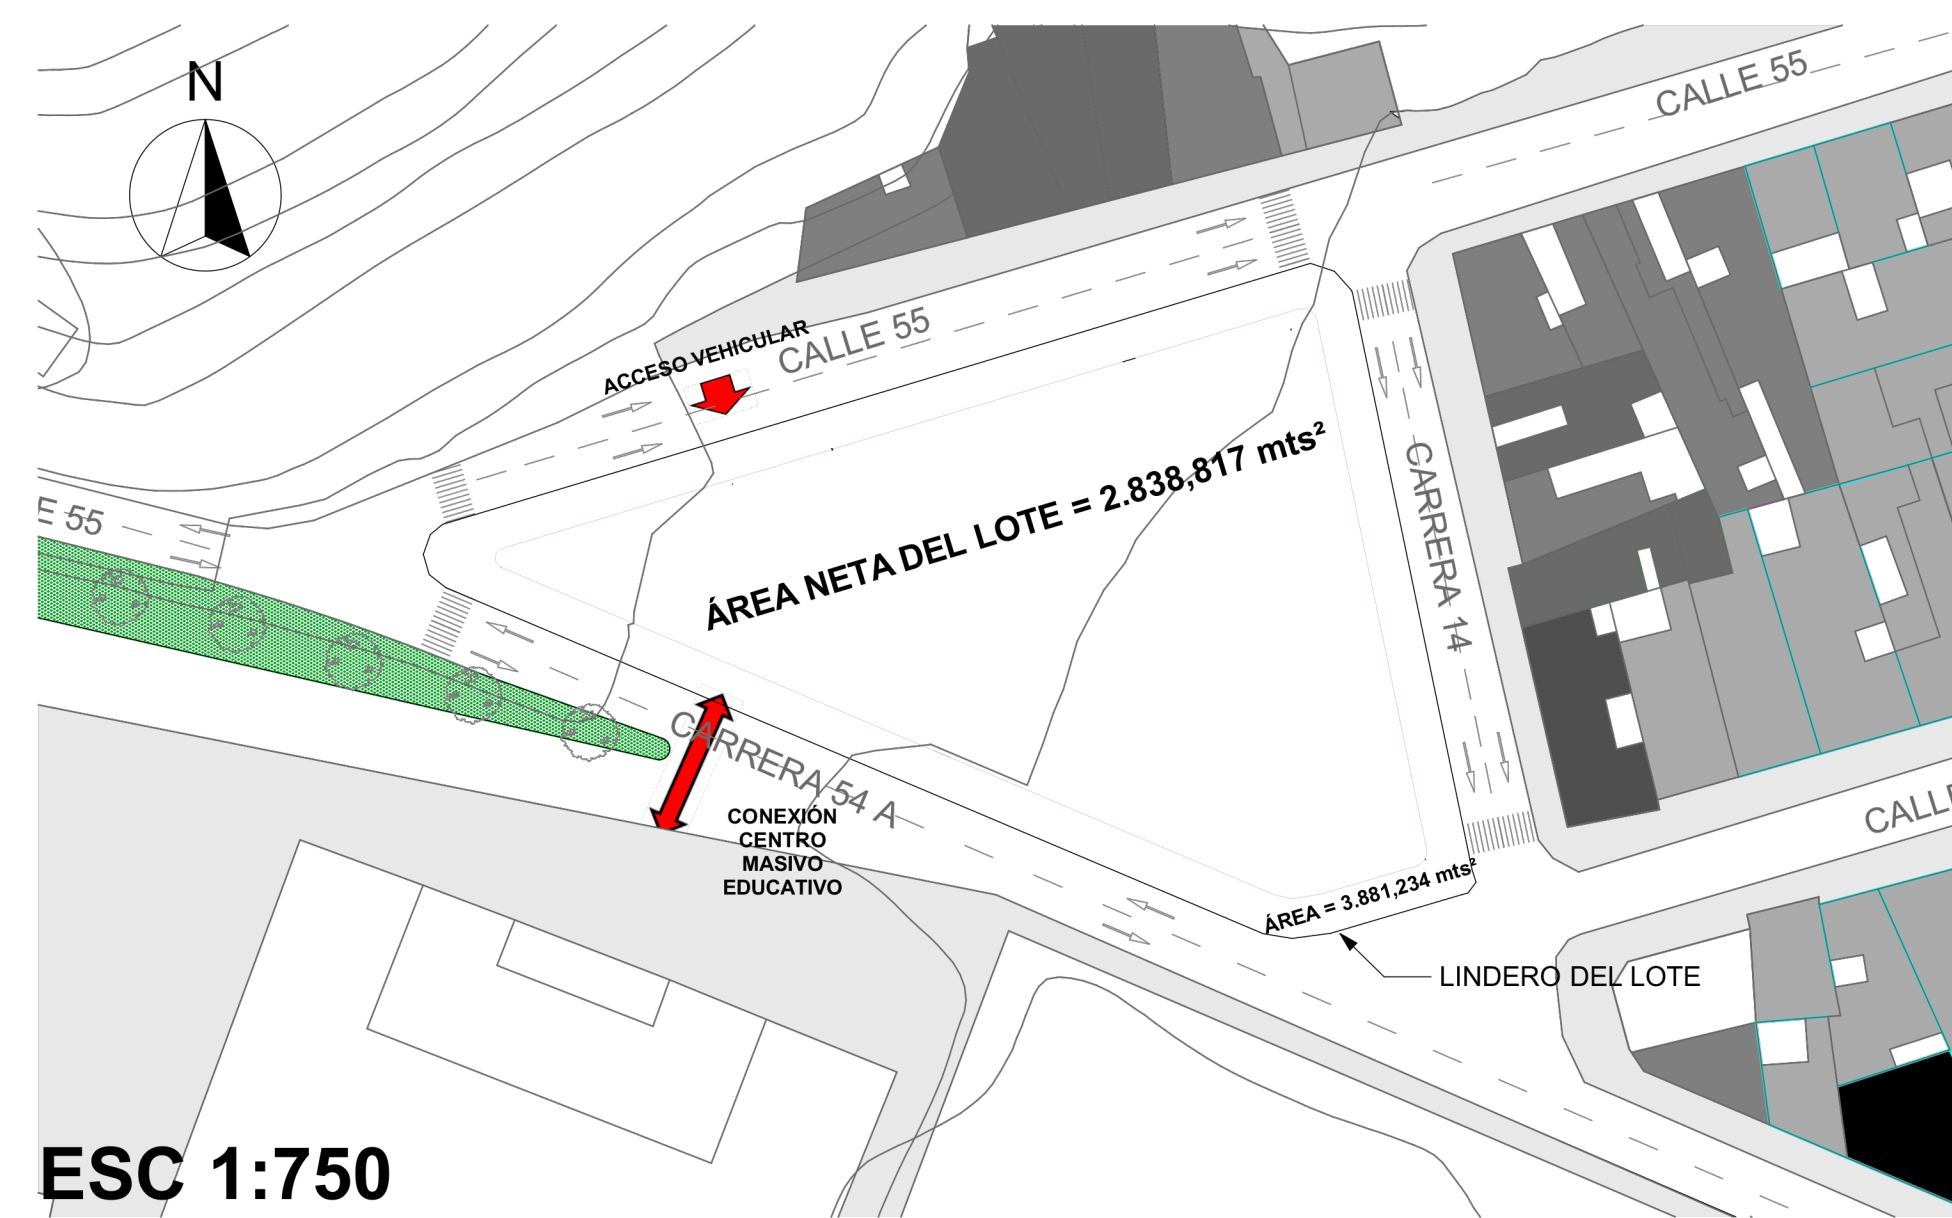


PATRÓN DE ESTRUCTURACIÓN

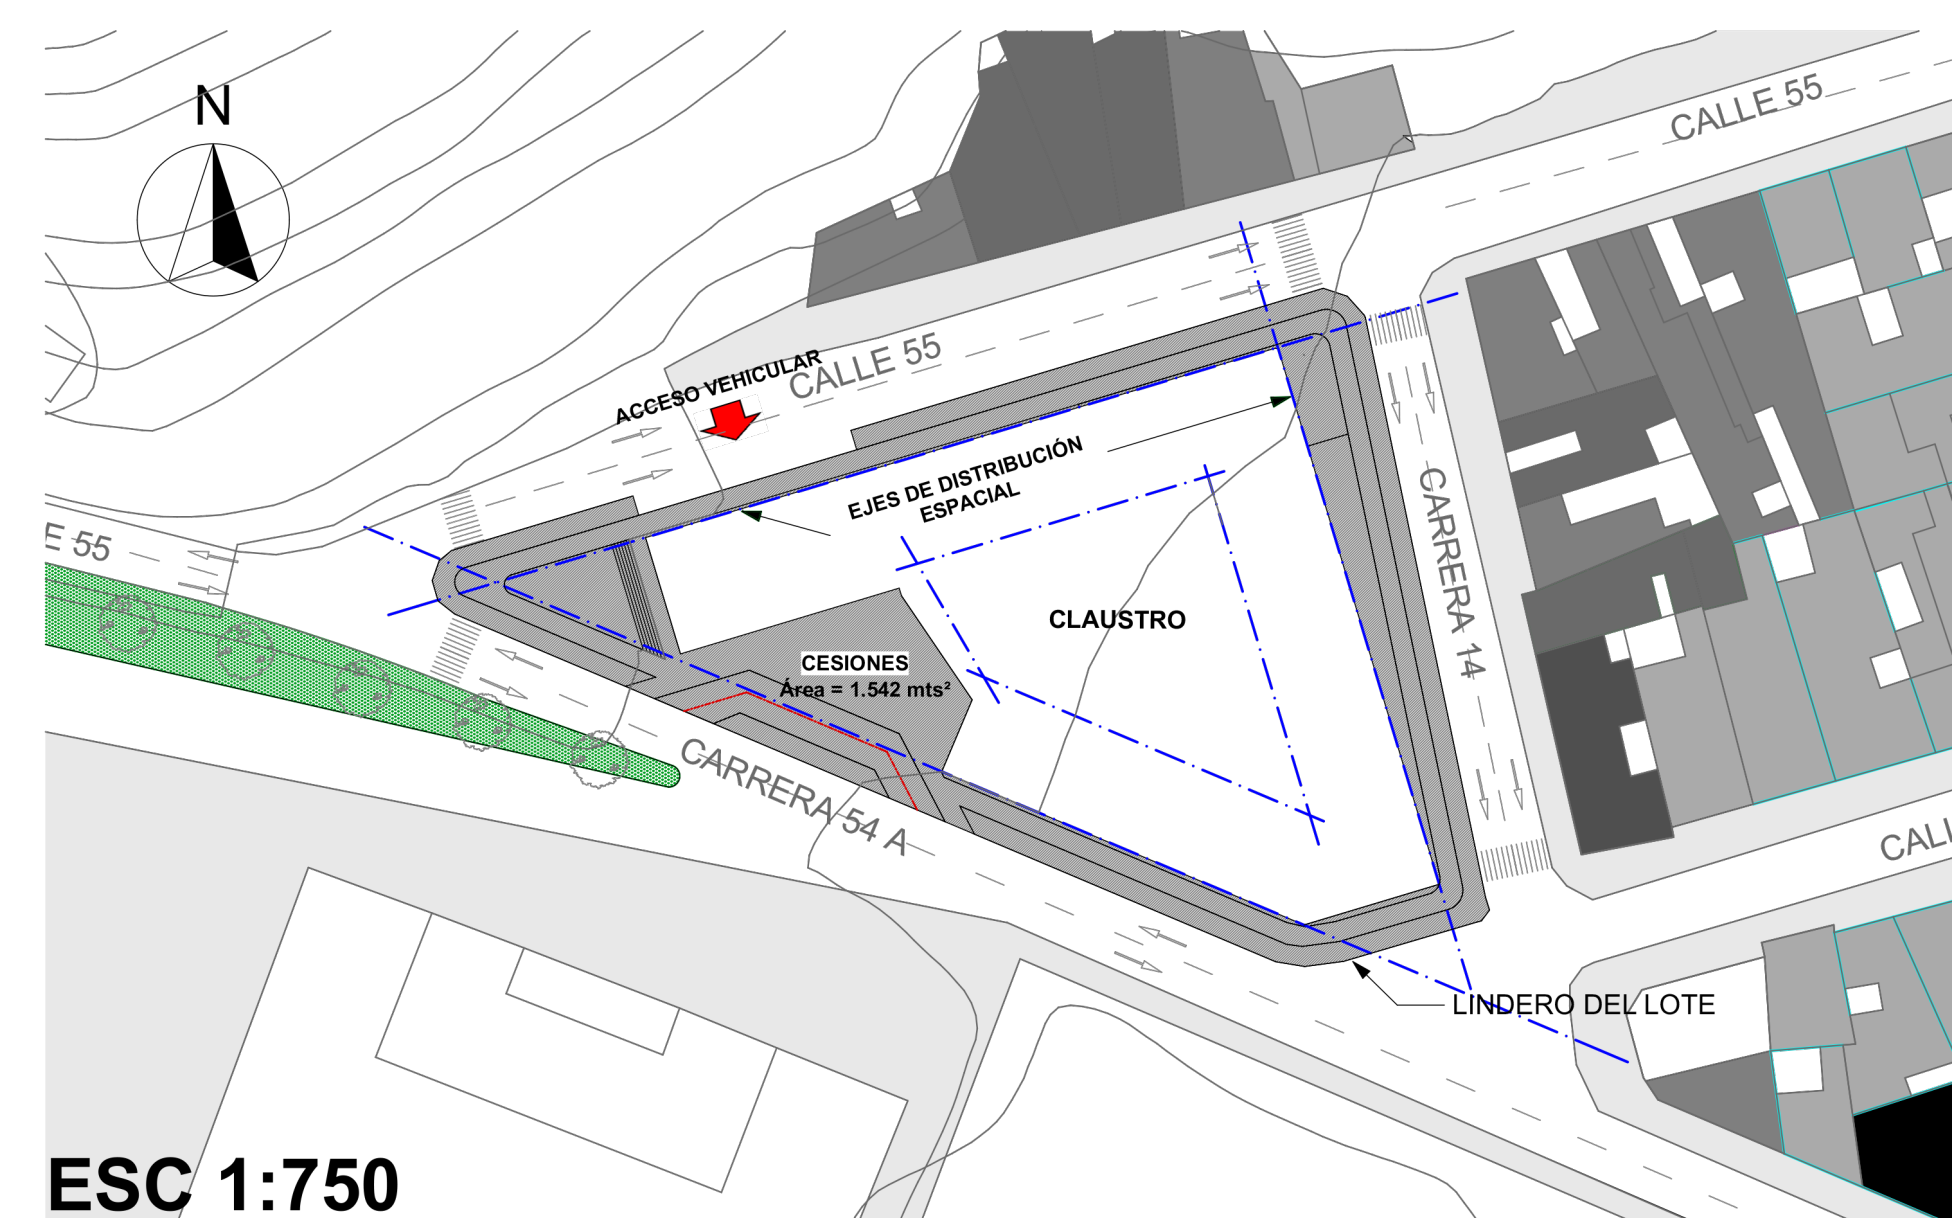


MODULACIÓN CENTRO EDUCATIVO

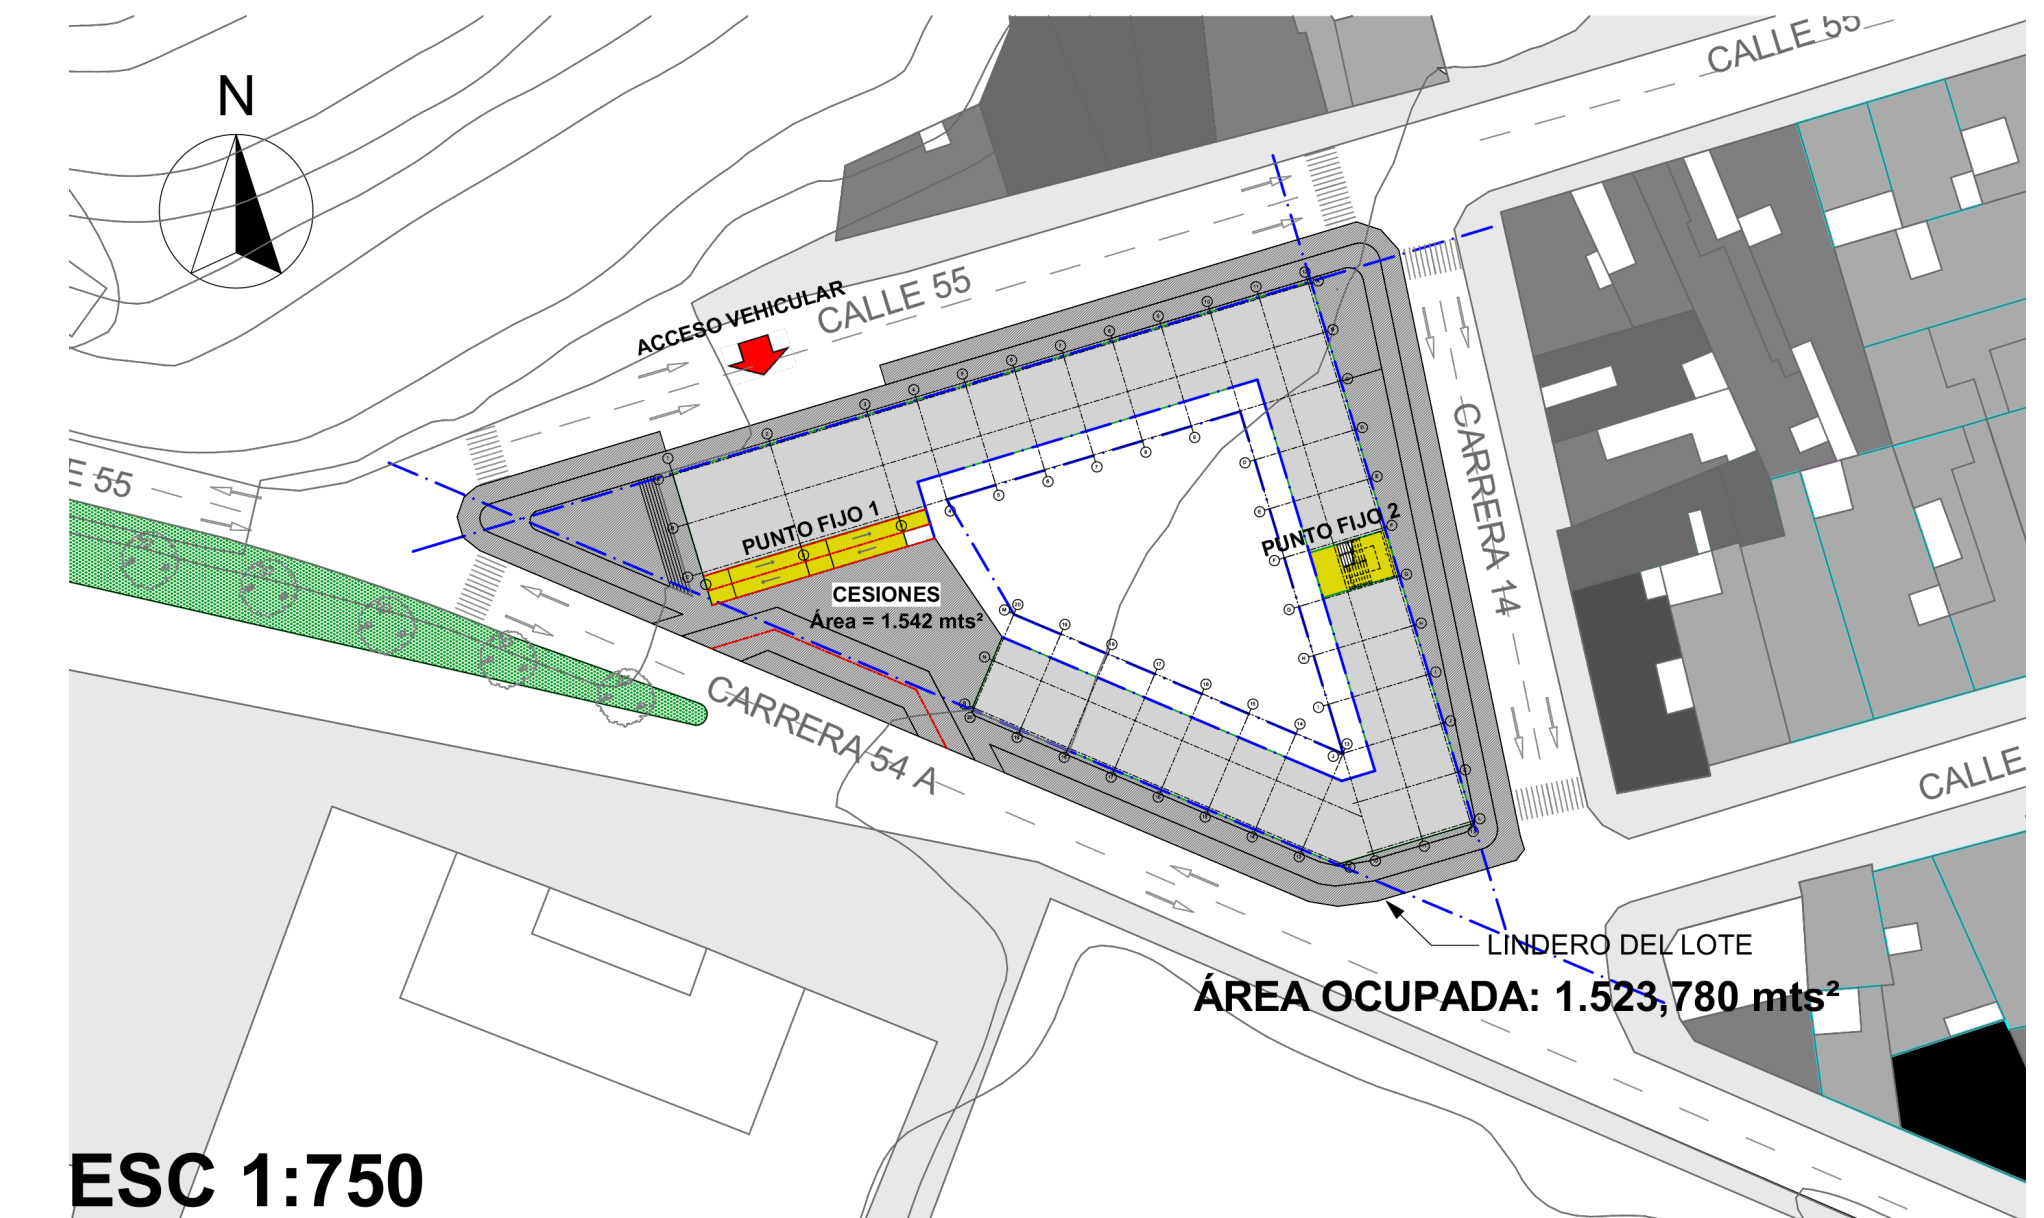


PARQUEADEROS Y CESIONES

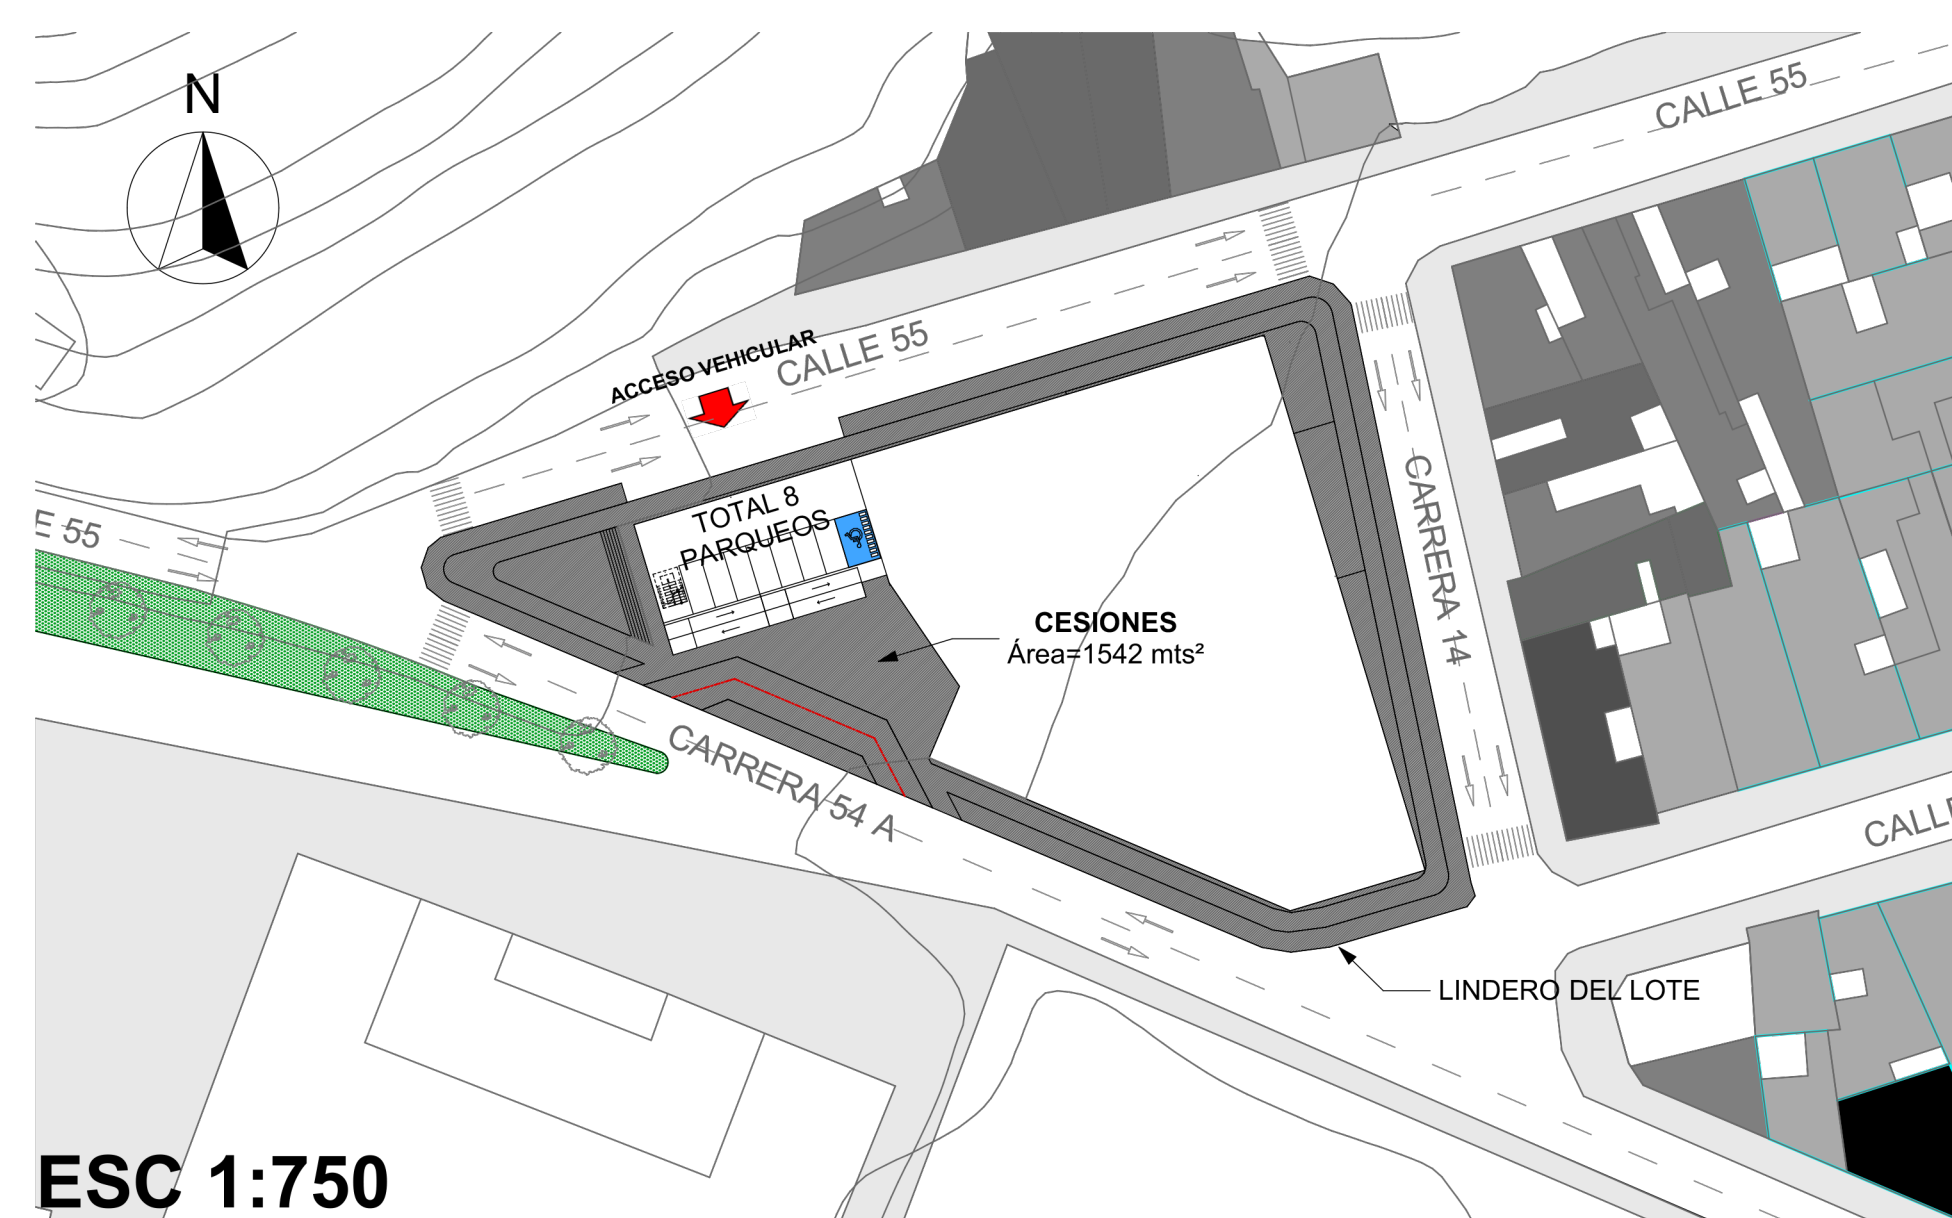


PUNTOS DE ARTICULACIÓN VERTICAL

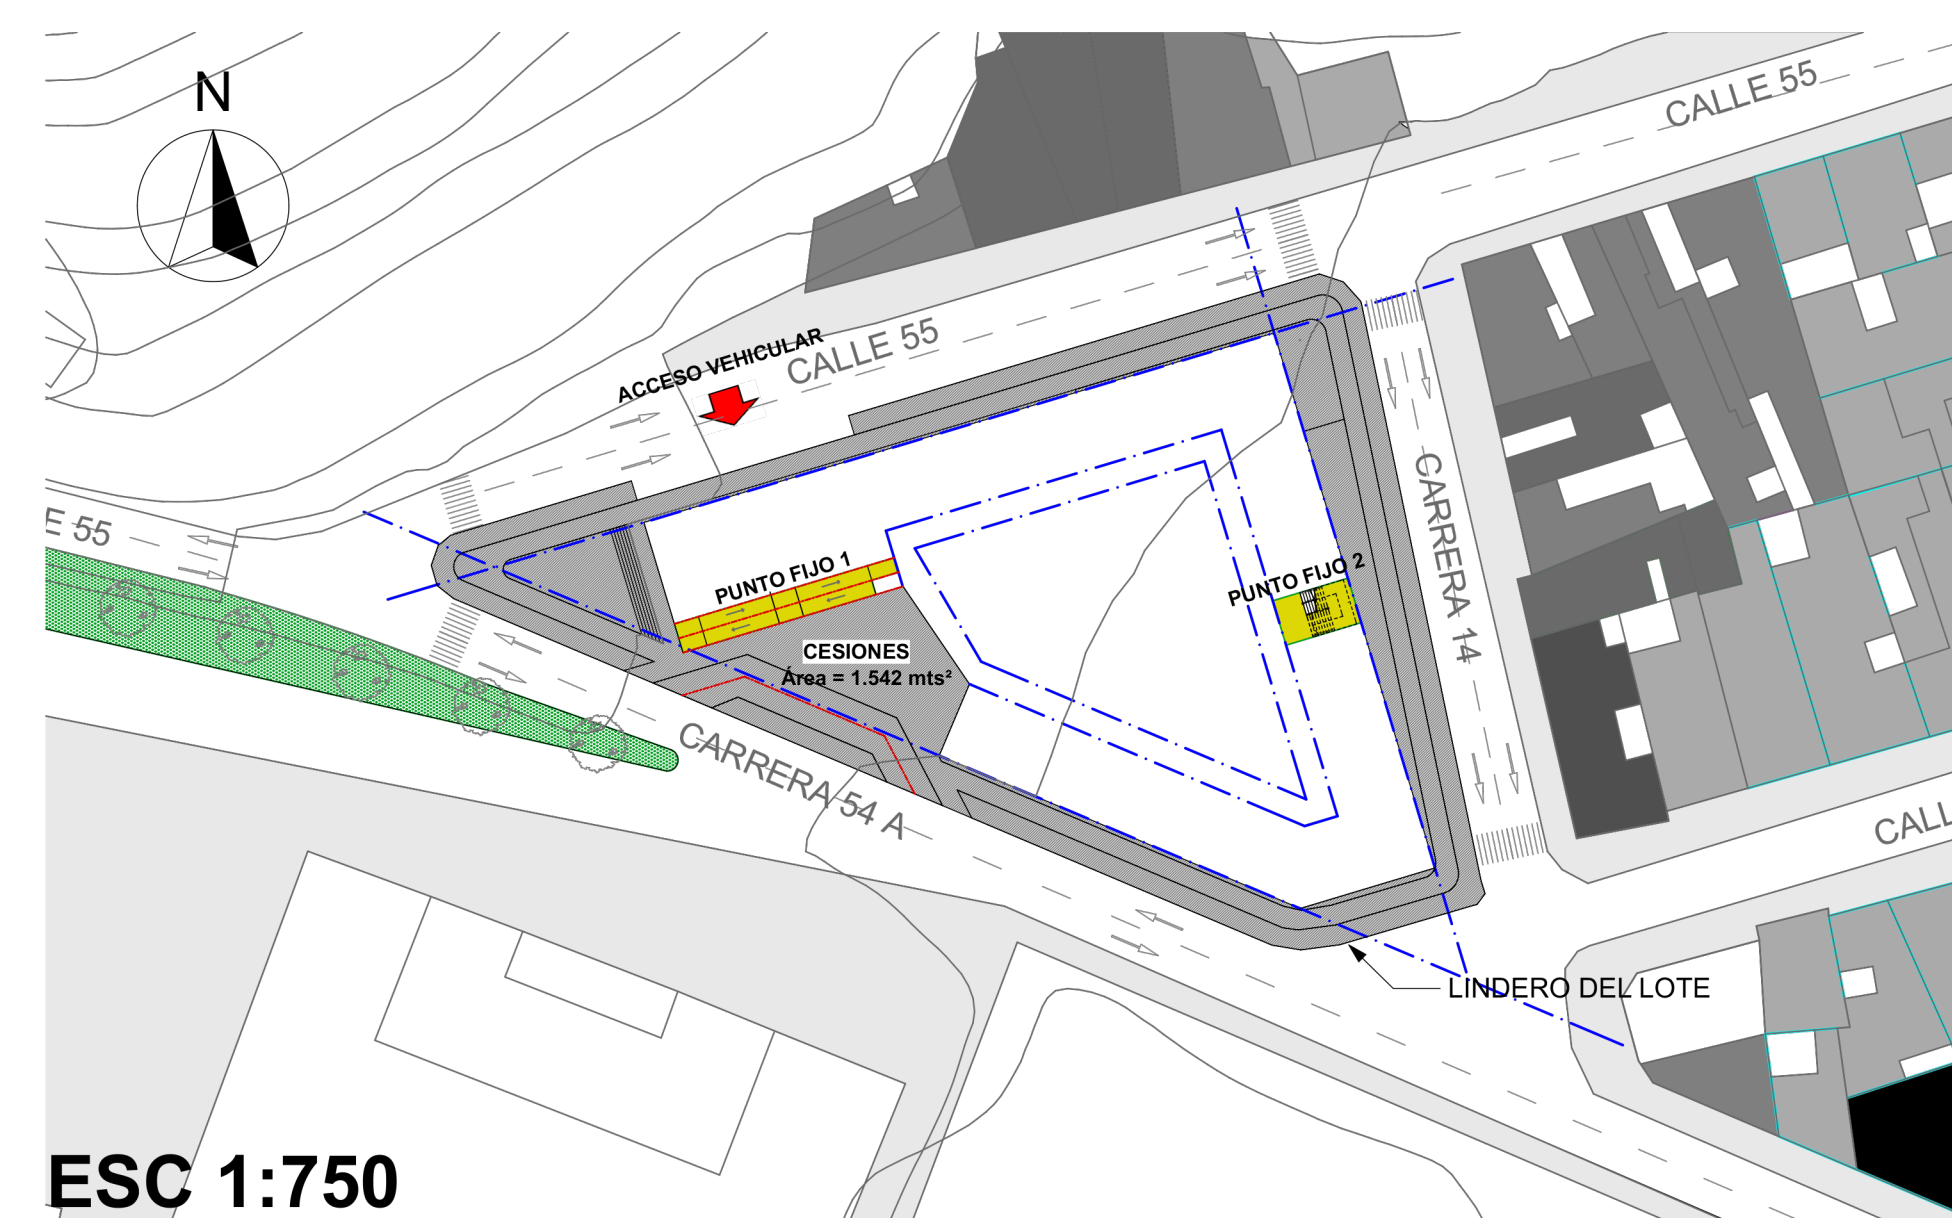

SISTEMA DE CIRCULACIÓN HORIZONTAL

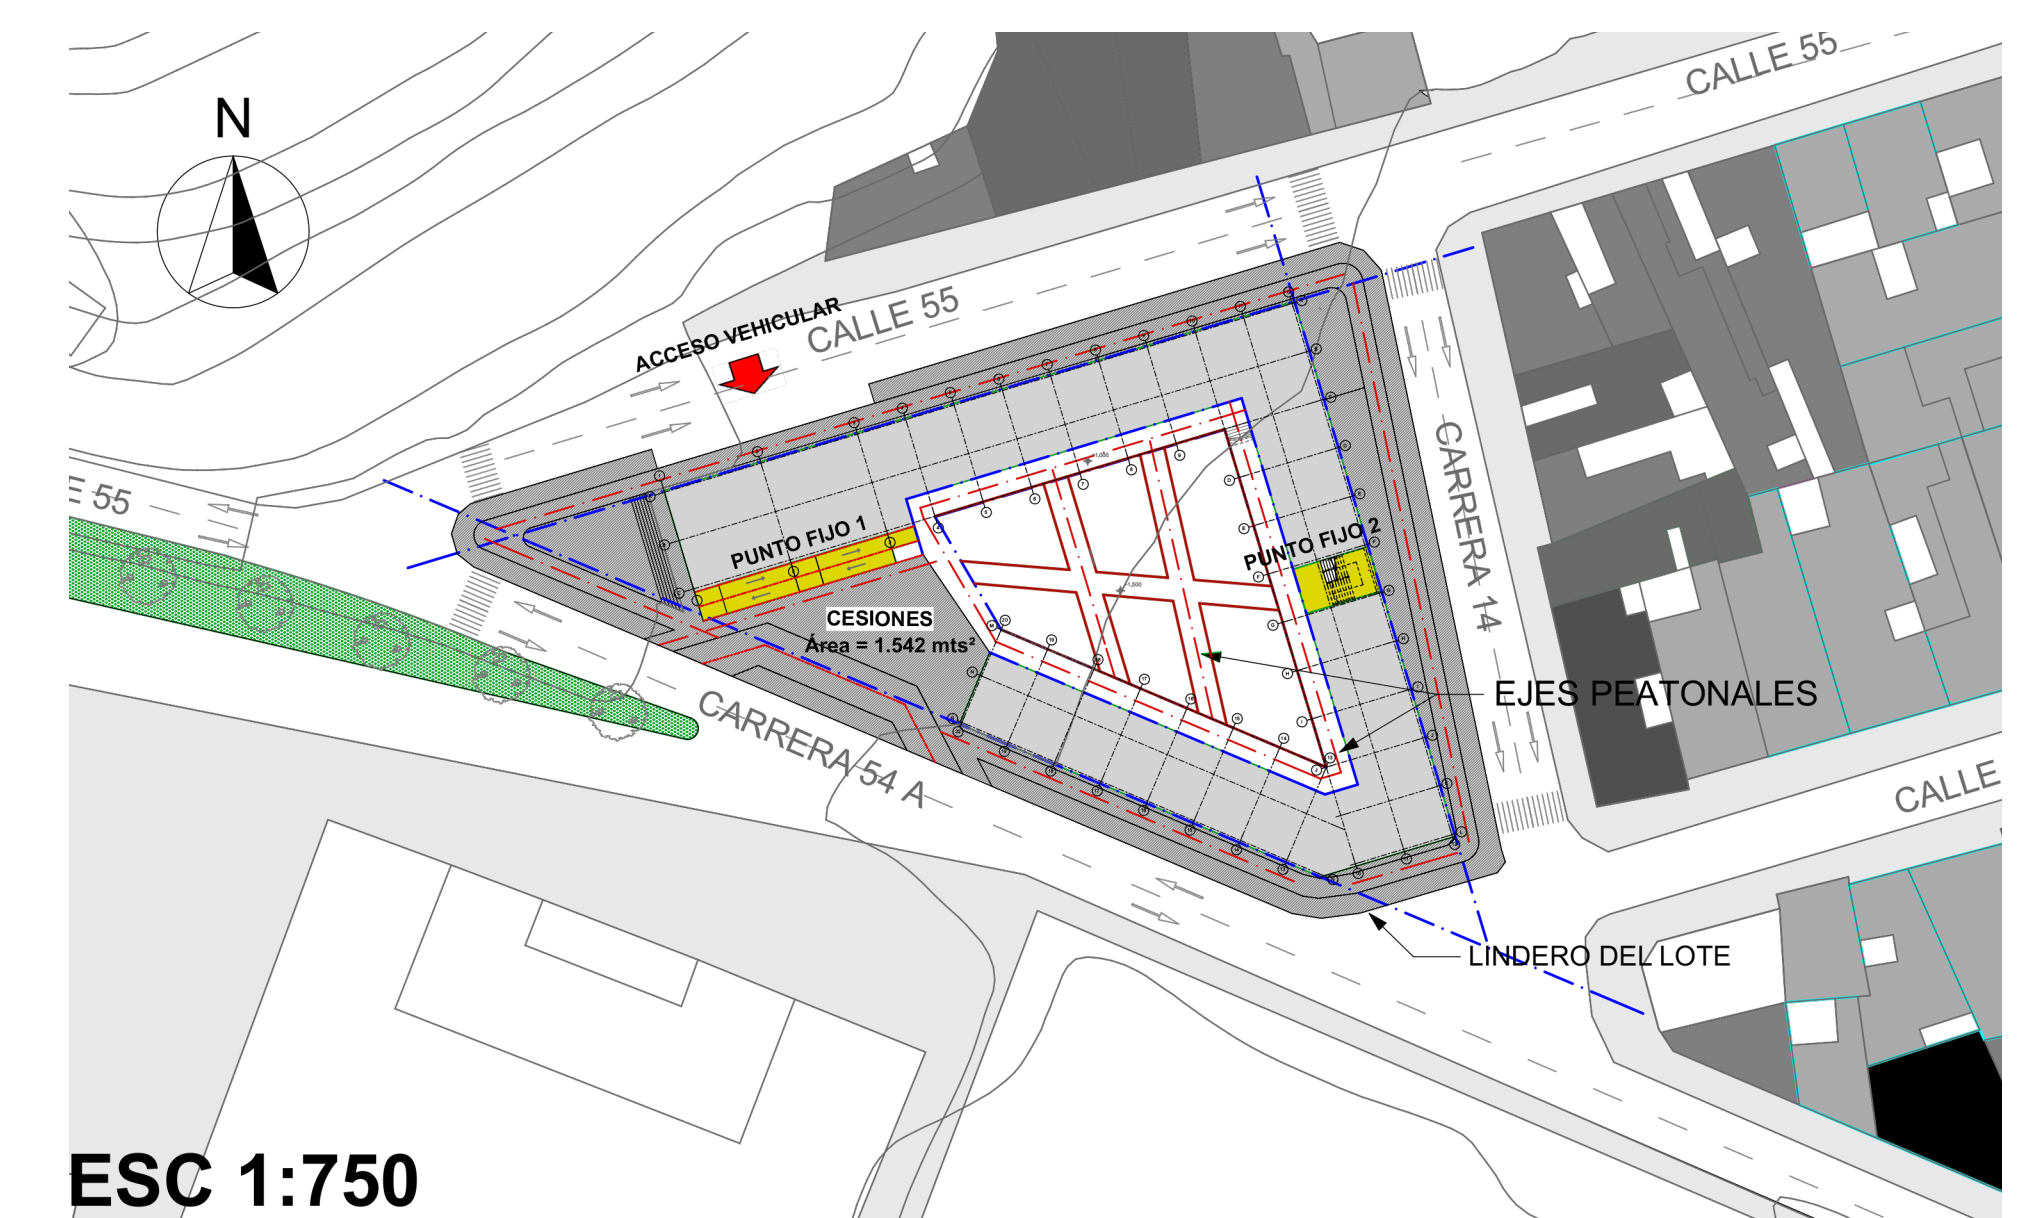

IMPLANTACIÓN TOPOGRÁFICA

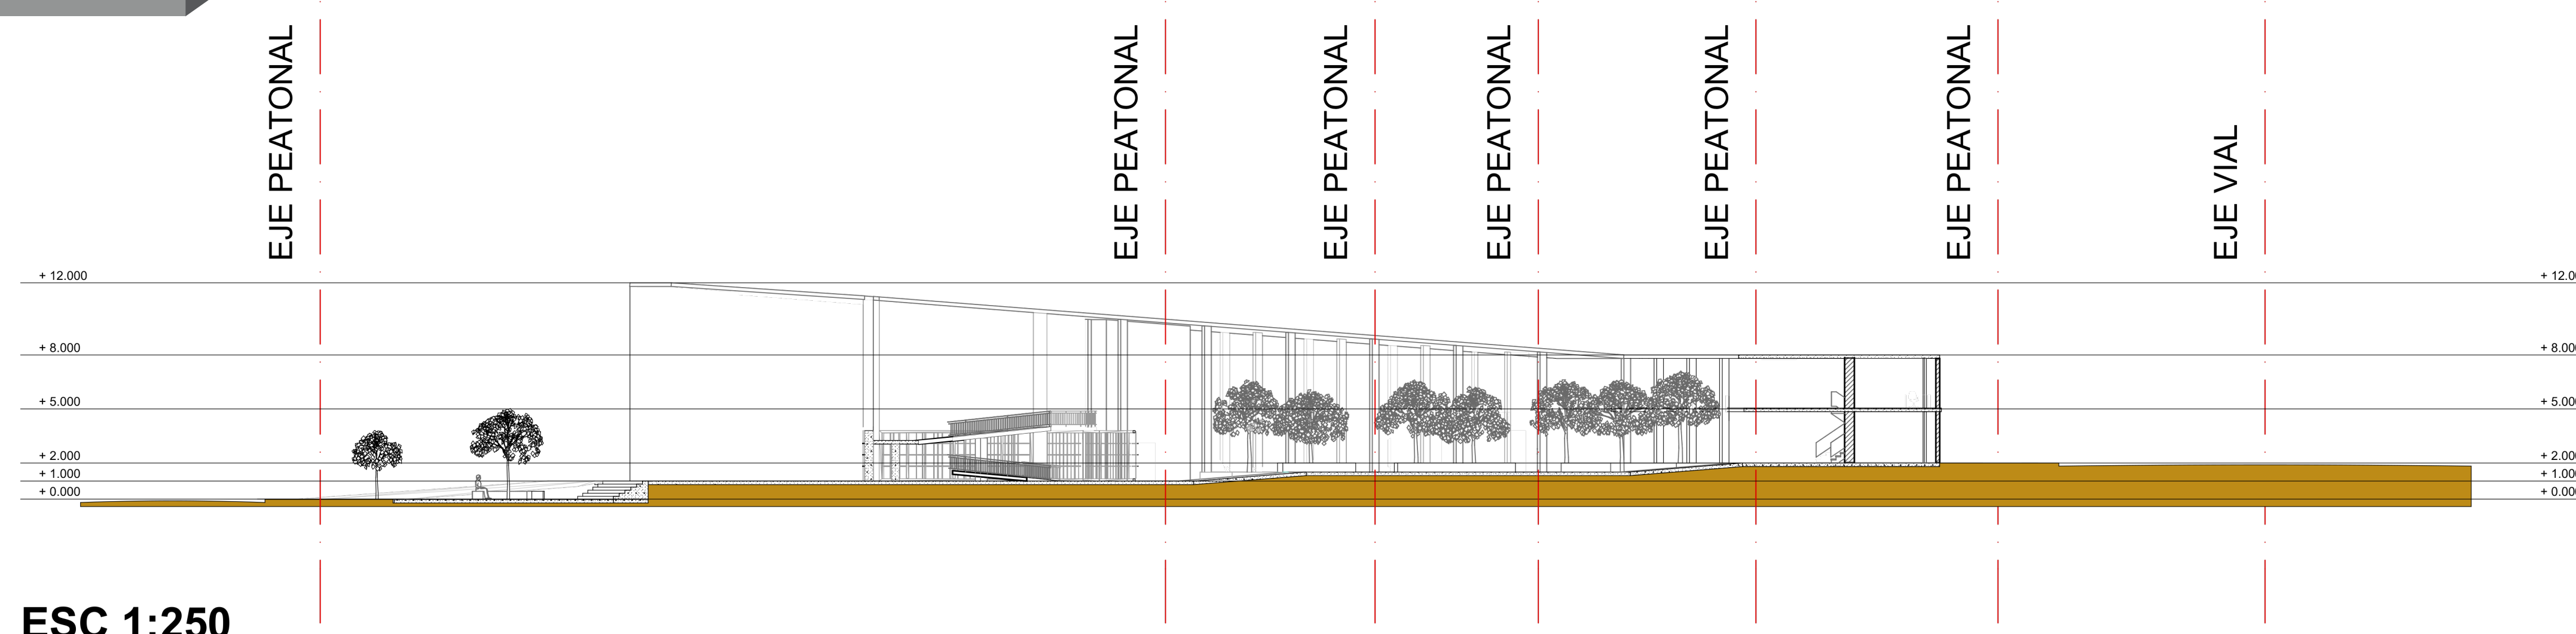

VISTA PRELIMINAR



ESC 1:250



Facultad Arquitectura

Estudiante:
María Alejandra Durán Morales

ESC:
1:750 - 1:250

Observaciones:

Fecha:

Centro de Apoyo
Educativo en Bucaramanga

Docente:
Arq. Sergio Tapias Uribe

Memoria Descriptiva

2015