


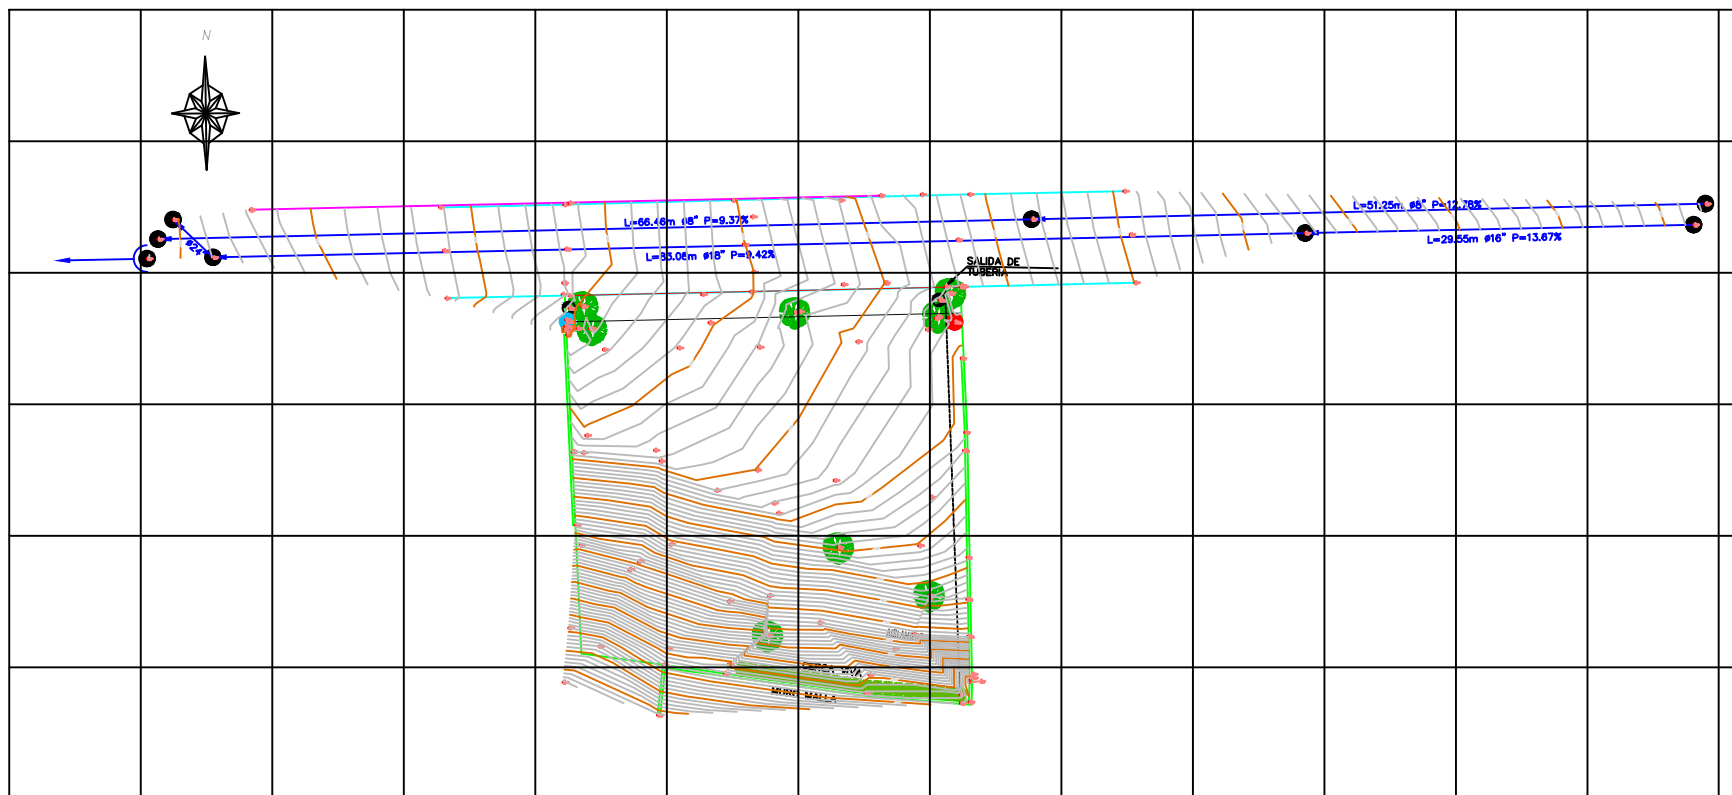

NOMBRE DEL PLANO: PLANO LEVANTAMIENTO TOPOGRÁFICO ESTACIÓN TOTAL	ESCALA GRÁFICA: 0 1 m 10 m 20 m 30 m 40 m	ESCALA: 1 : 500
LOCALIZACIÓN: PREDIO DEL CONDOMINIO SAN MIGUEL-PIEDRECUESTA-SANTANDER	EDITÓ: VICTOR ZAMBRANO, JUAN PABLO GAMBOA Y JOSE LUIS CASTRO	AÑO: 2024