




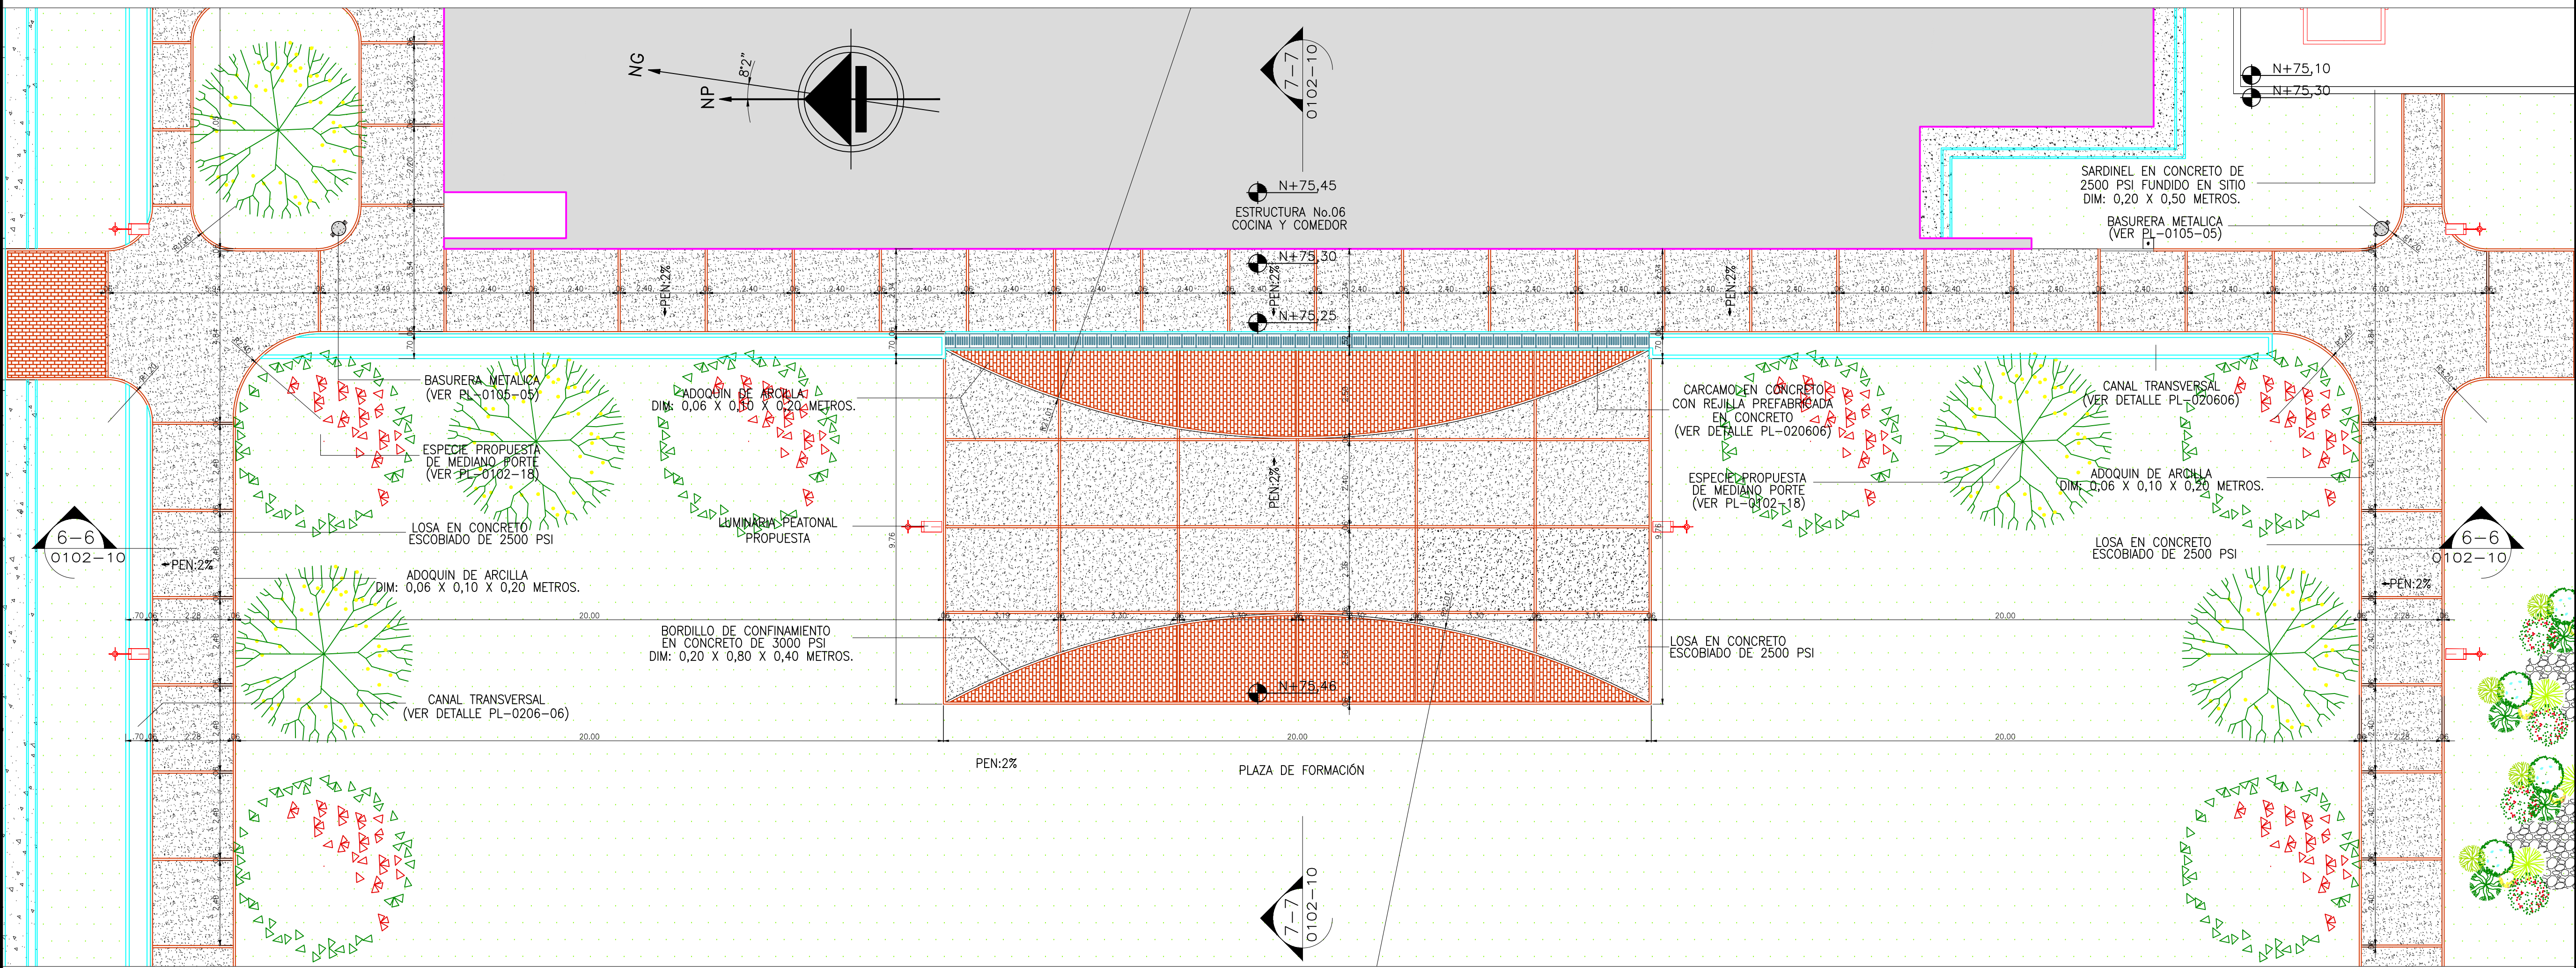


1 PLANTA URBANA
ESC. 1:100

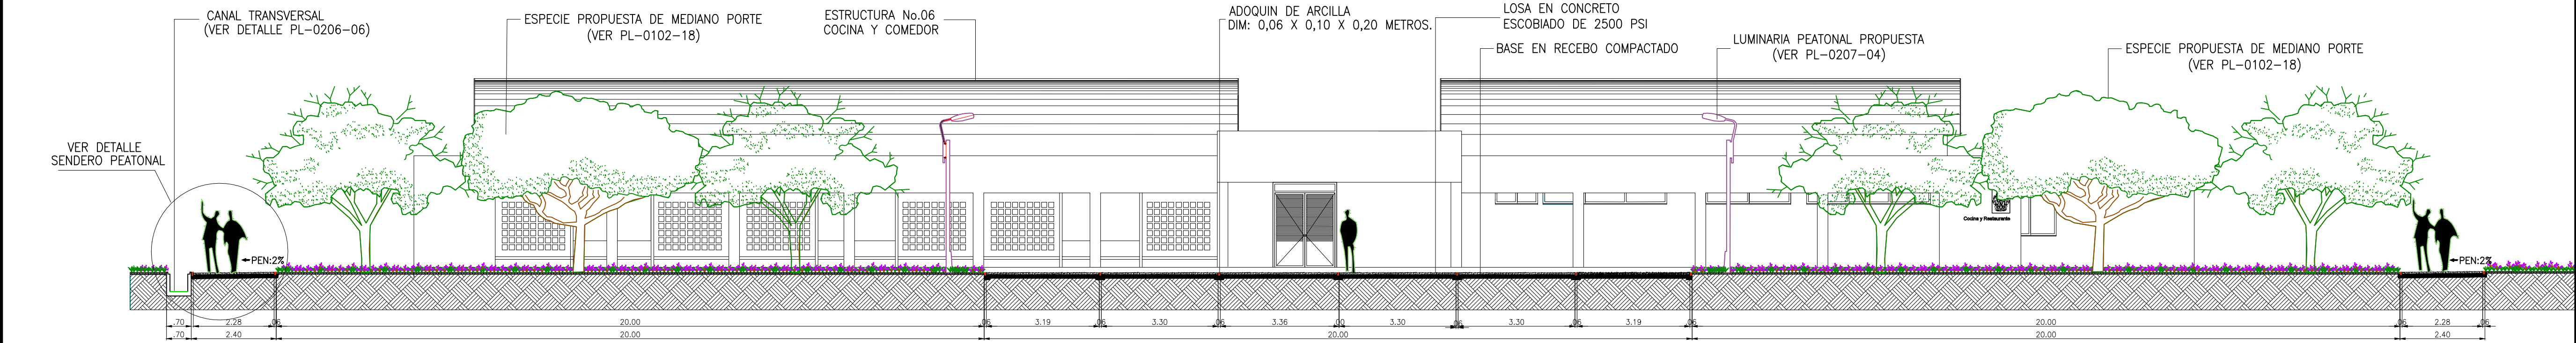


2 CORTE 6-6
ESC. 1:100

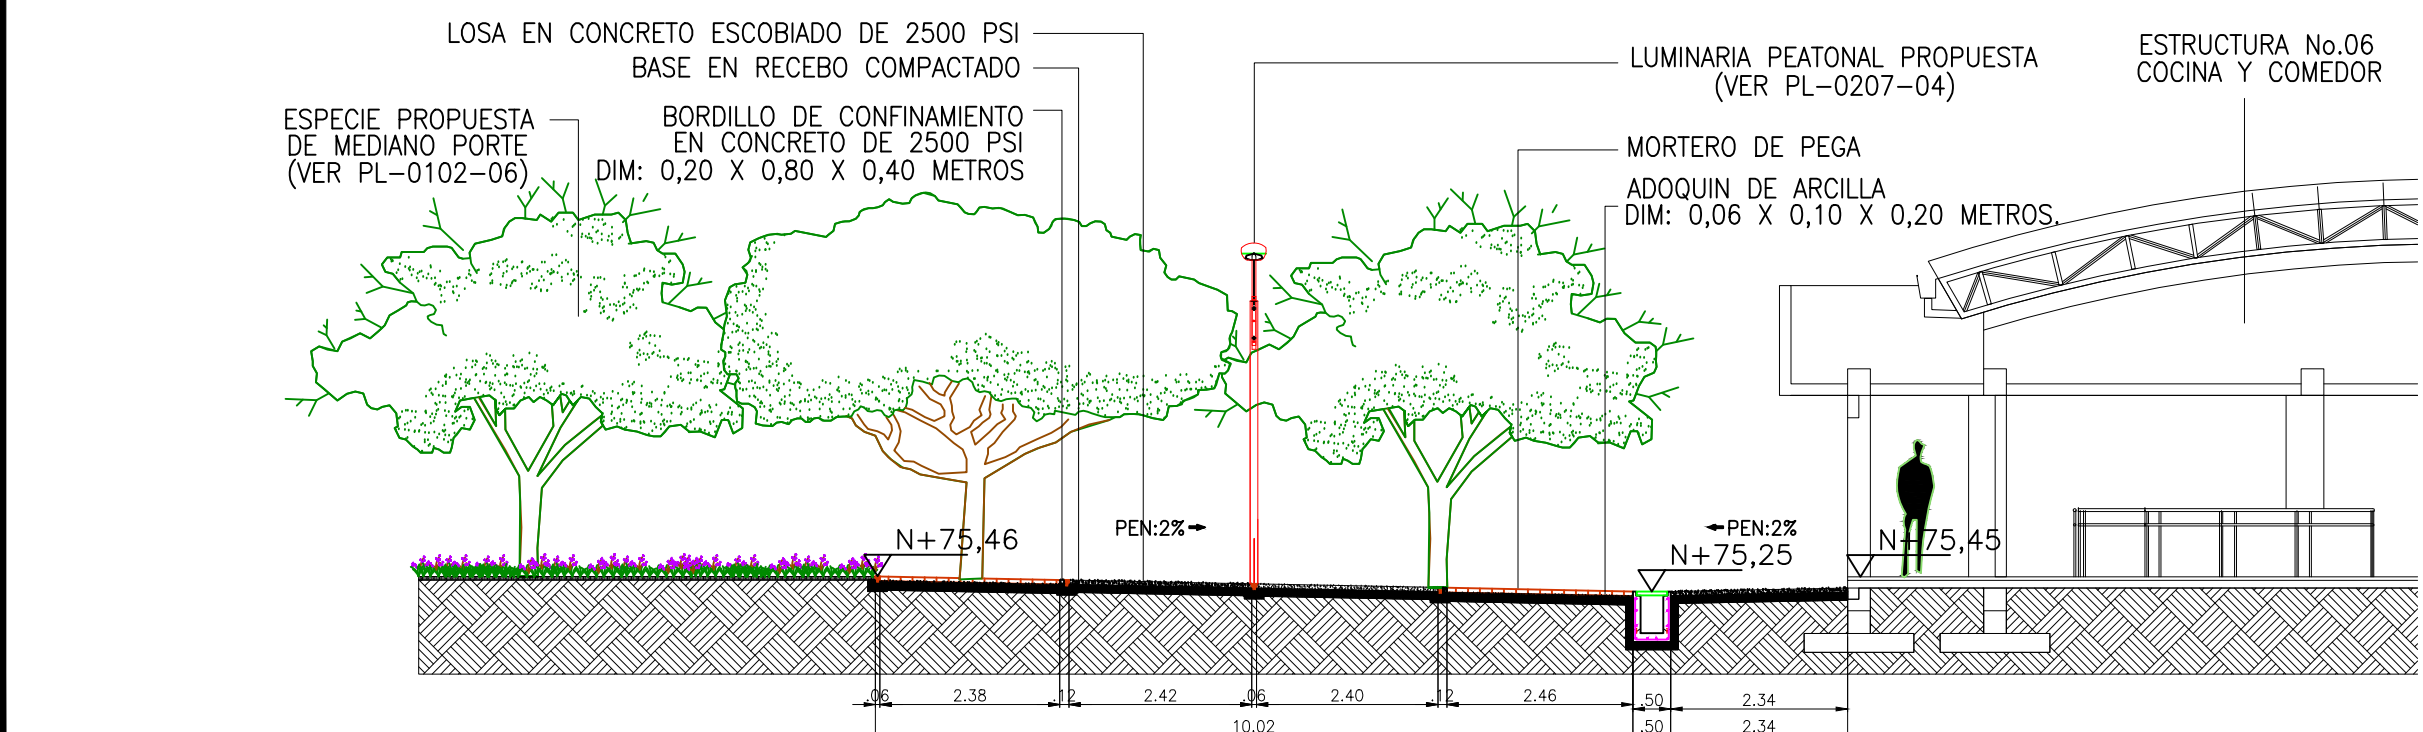

3 CORTE 7-7
ESC. 1:100

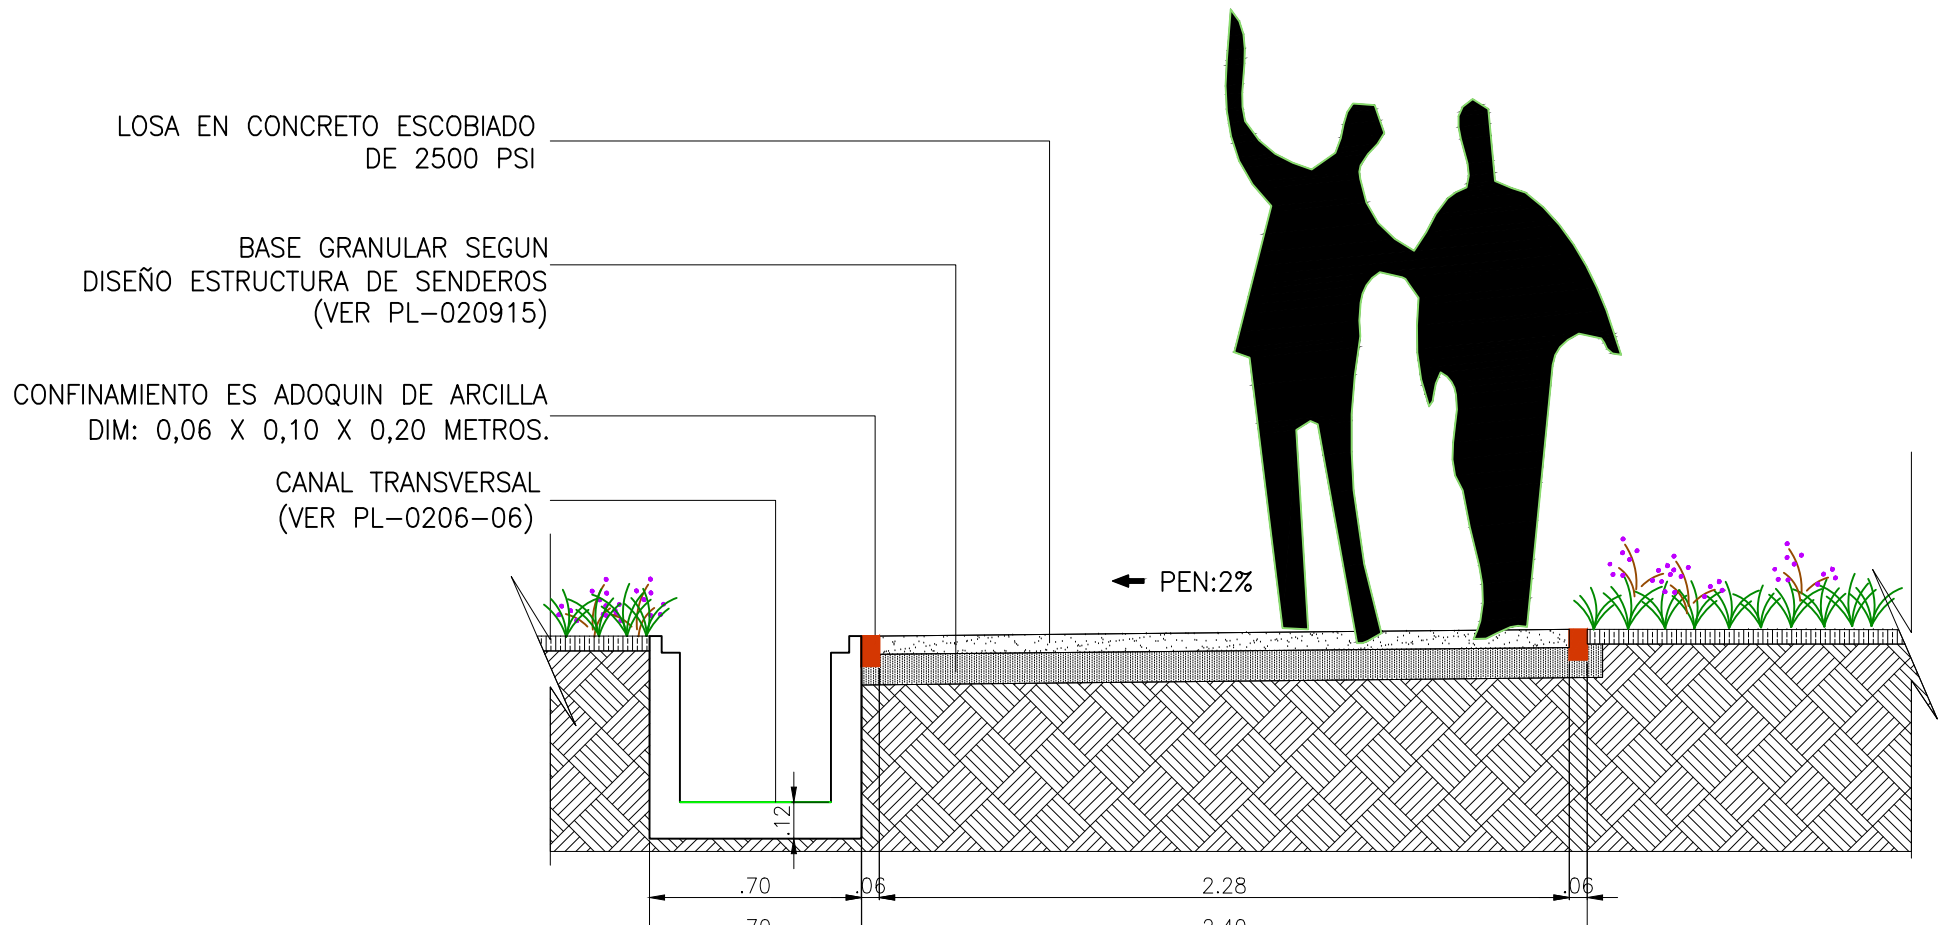

4 DETALLE SENDERO PEATONAL
ESC. 1:25

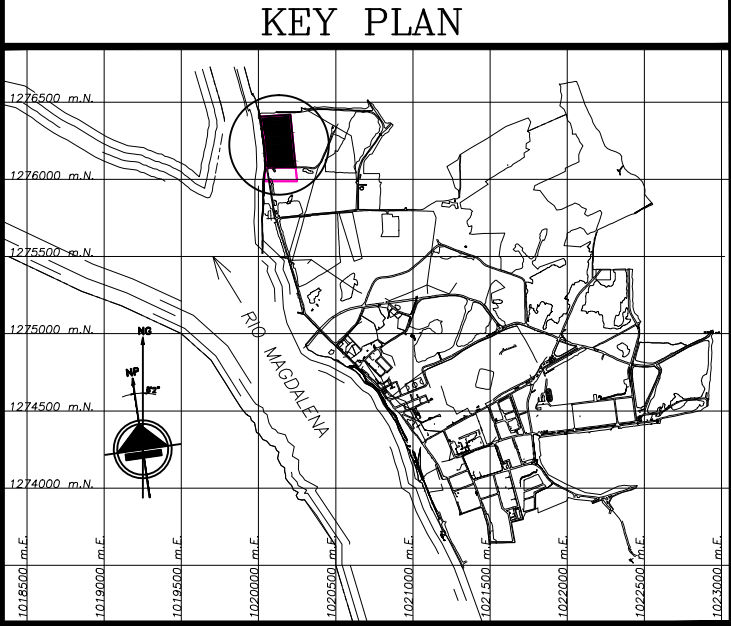

LOCALIZACION



UNIVERSIDAD SANTO TOMÁS
FLORIDABLANCA - SANTANDER

PROYECTO DE GRADO

CUADRO DE CONVENCIONES	
	TALUD PARA RELLENO 1:2
	ÁREA ZONA VERDE
	CABALLOS DE FRISA
	CERRAMIENTO PERIMETRAL INTERNO
	CERRAMIENTO PERIMETRAL DE ALANDAMIENTO
	LÍNEA DE ALTA TENSIÓN
	TORRE PARA ANTENA DE COMUNICACIONES
	ESPECIES ORNAMENTALES BAJO PORTE
	ESPECIE MEDIANO PORTE (TIPO A) ACACIA AMARILLA (Cassia Siamea)
	ESPECIE MEDIANO PORTE (TIPO B) ACACIA ROJA (Delonix Regia)
	ESPECIE MEDIANO PORTE (TIPO C) BUCARO (Erythrina fusca)
	ESPECIES ALTO PORTE PALMA DE CERA (Ceroxylon Quindiuense)
	LUMINARIA VEHICULAR / PEATONAL PROPUESTA
	REJILLA PREFABRICADA EN CONCRETO DIM: 0,40 X 0,40 METROS
	ADOQUIN ROJO DIM: 0,06 X 0,10 X 0,20 METROS
	CONCRETO ESCOBIADO
	DEMARCACIÓN VAL
	CUERPO DE AGUA EXISTENTE

FACULTAD DE ARQUITECTURA

DIRECTOR PROYECTO:
ARQ. HERNANDO LADINO

PRESENTADO POR:
ANGELA M. CUJAR ENCISO

PROYECTO:
BATALLON DE LA ARMADA
NACIONAL PARA
MAGDALENA MEDIO

PLANO:
PLAZA DE FORMACION
PLANTA, CORTES 6-6 Y 7-7
DETALLE SENDERO

SCALE:
INDICADAS

No:
07