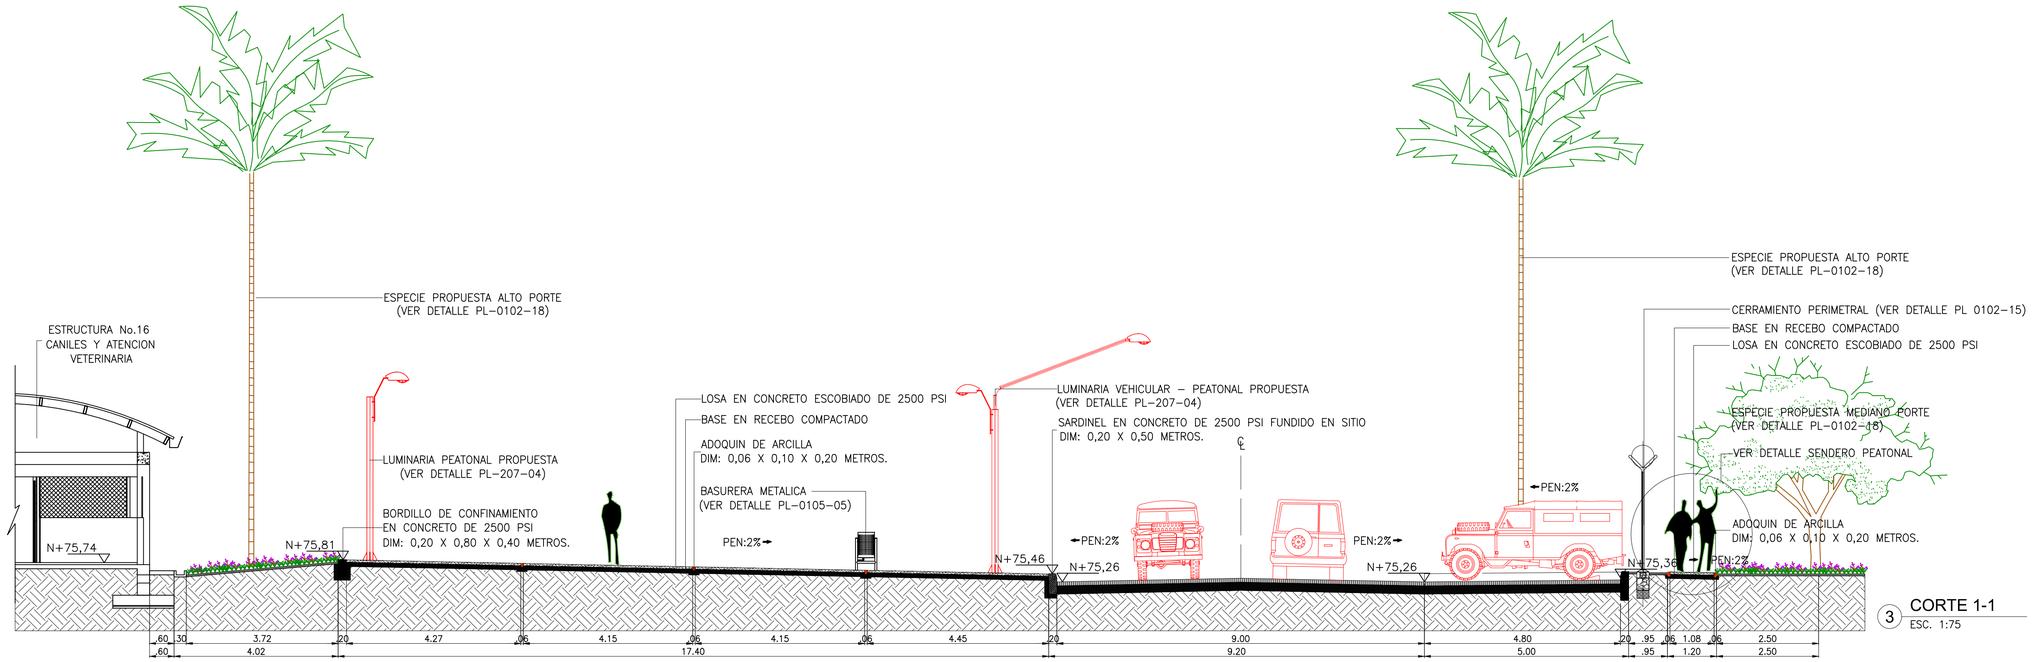

3 CORTE 1-1
ESC. 1:75

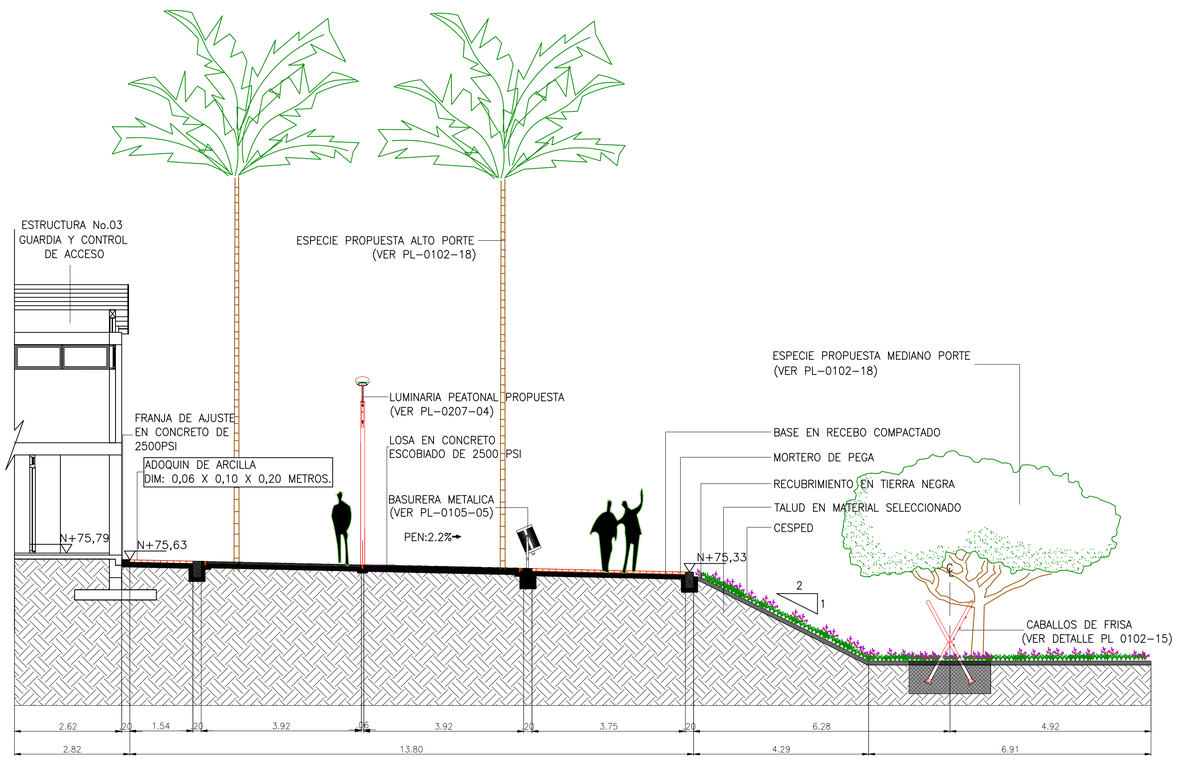

4 CORTE 2-2
ESC. 1:75

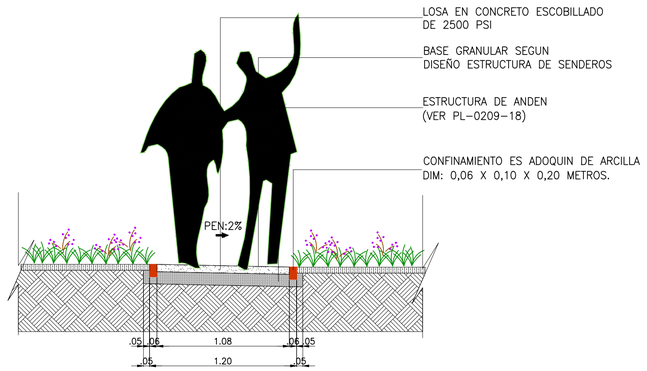

5 DETALLE SENDERO PEATONAL
ESC. 1:25

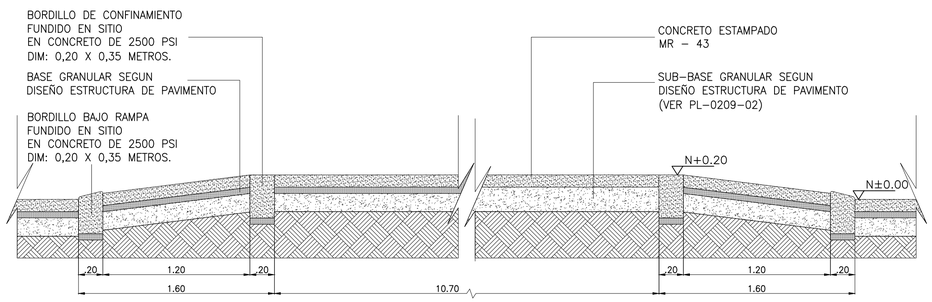

6 CORTE 3-3
ESC. 1:25

KEY PLAN

LOCALIZACION

UNIVERSIDAD SANTO TOMAS
FLORIDABLANCA-SANTANDER

PROYECTO DE GRADO

CUADRO DE CONVENCIONES

	TALUD PARA RELLENO 1:2
	AREA ZONA VERDE
	CABALLOS DE FRISA
	CERRAMIENTO PERIMETRAL INTERNO
	CERRAMIENTO PERIMETRAL DE ALINDERAMIENTO
	LINDERO LOTE
	TORRE PARA ANTENA DE COMUNICACIONES
	LINEA DE ALTA TENSIÓN
	ESPECIES ORNAMENTALES BAJO PORTE
	ESPECIE MEDIANO PORTE (TIPO A) ACACIA AMARILLA (Cassia Siamea)
	ESPECIE MEDIANO PORTE (TIPO B) ACACIA ROJA (Delonix Regia)
	ESPECIE MEDIANO PORTE (TIPO C) BUCARO (Erythrina fusca)
	ESPECIES ALTO PORTE PALMA DE CERA (Ceroxylon Quindiuense)
	LUMINARIA VEHICULAR / PEATONAL PROPUESTA
	REJILLA PREFABRICADA EN CONCRETO DIM: 0,40 X 0,40 METROS
	ADOQUIN ROJO DIM: 0,06 X 0,10 X 0,20 METROS
	CONCRETO ESCOBADO
	DEMARACACION VIAL
	CUERPO DE AGUA AXISTENTE

FACULTAD DE ARQUITECTURA

DIRECTOR PROYECTO:
ARQ. HERNANDO LADINO

PRESENTADO POR:
ANGELA M. CUJAR ENCISO

PROYECTO:
BATALLON DE LA ARMADA
NACIONAL PARA
MAGDALENA MEDIO

PLANO:
PLAZOLETA DE ACCESO
CORTES 1-1 2-2 Y 3-3
DETALLE SENDERO PEATONAL

SCALE: INDICADAS

No: 04