

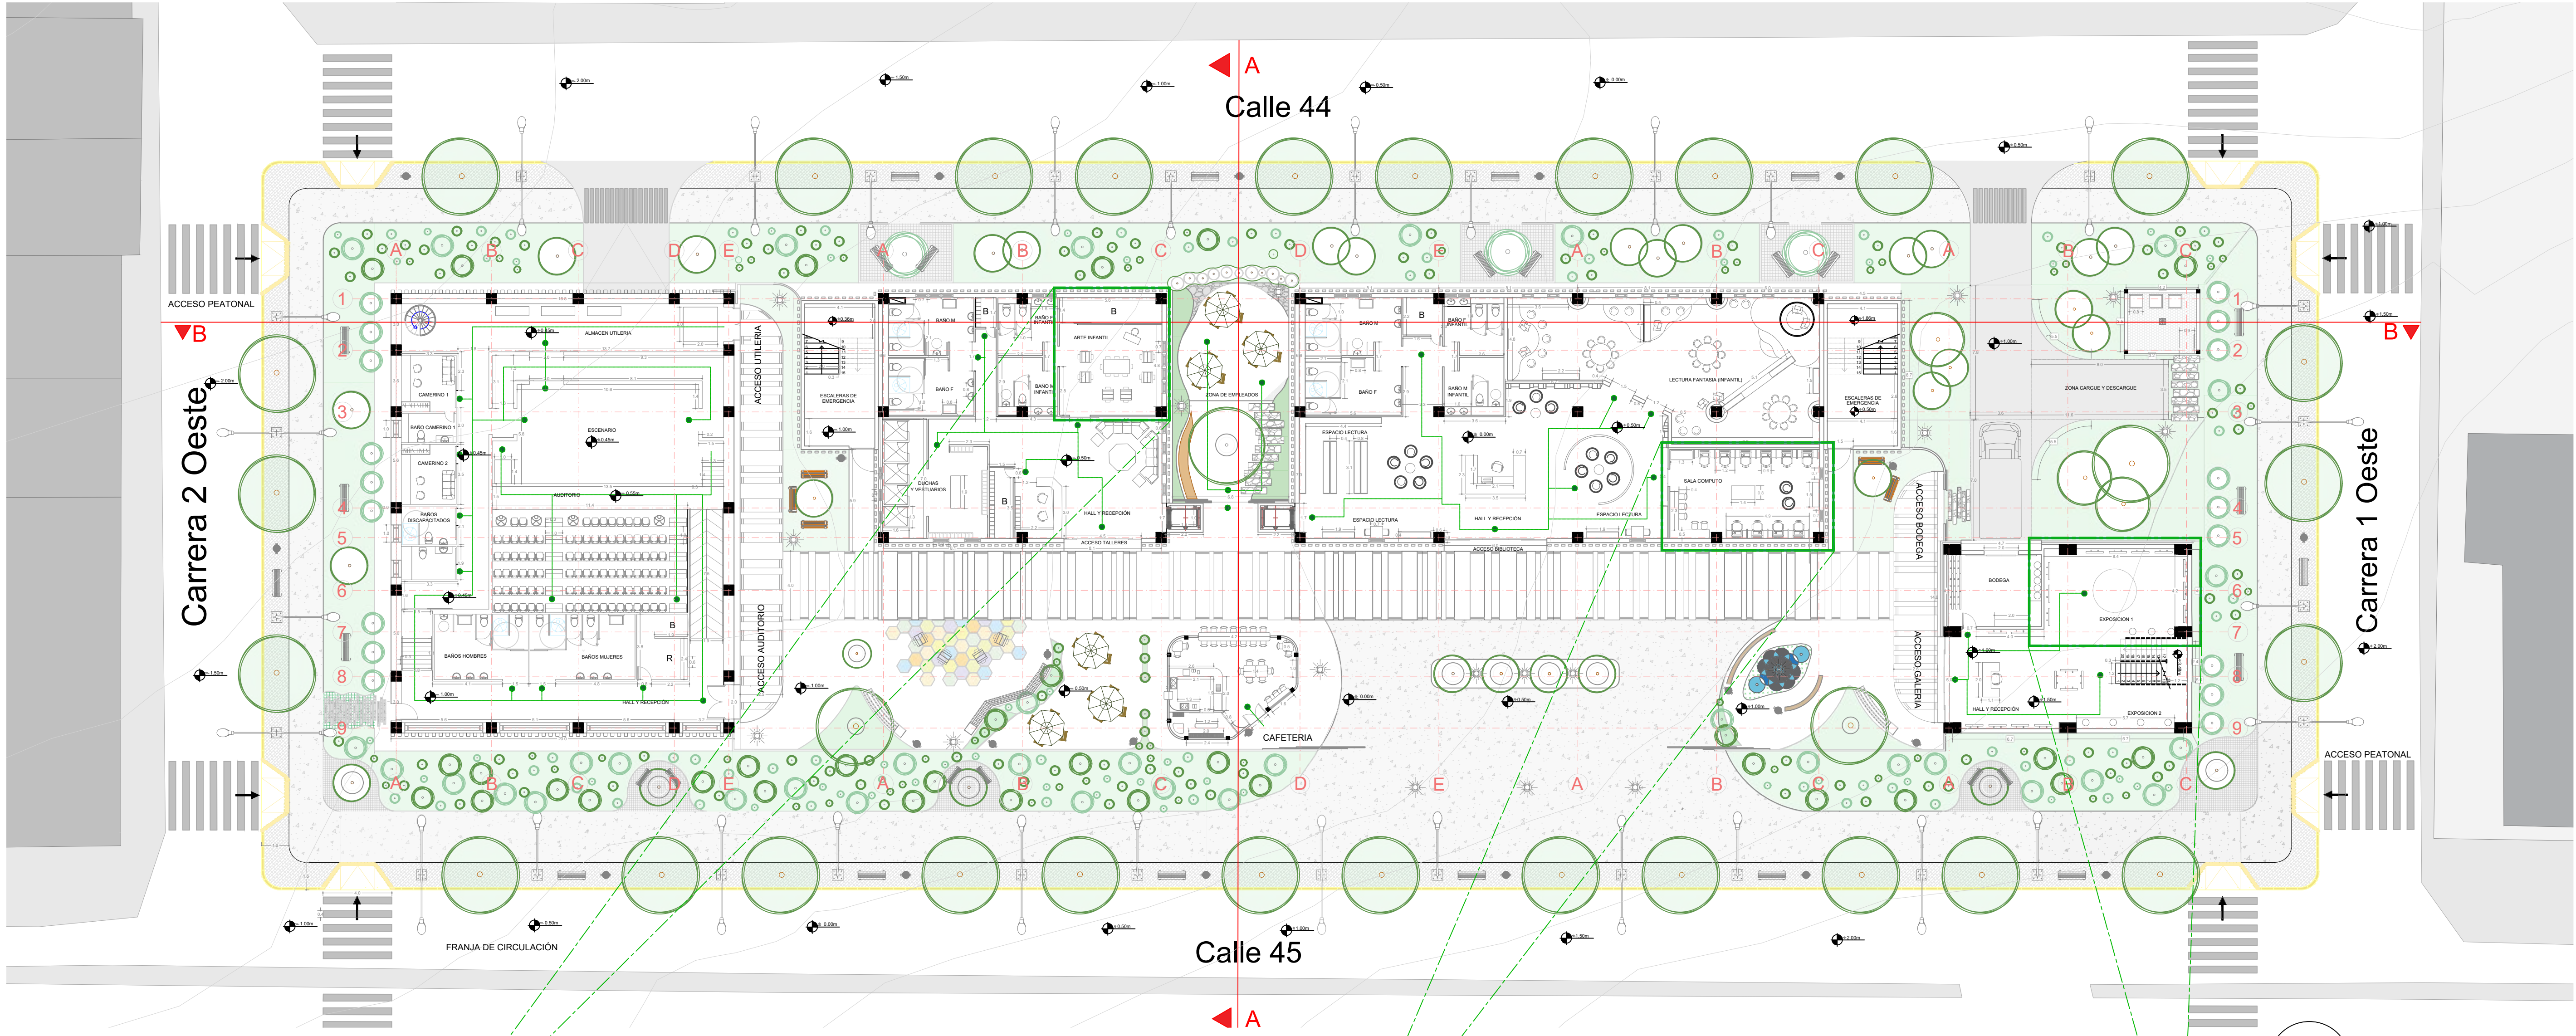
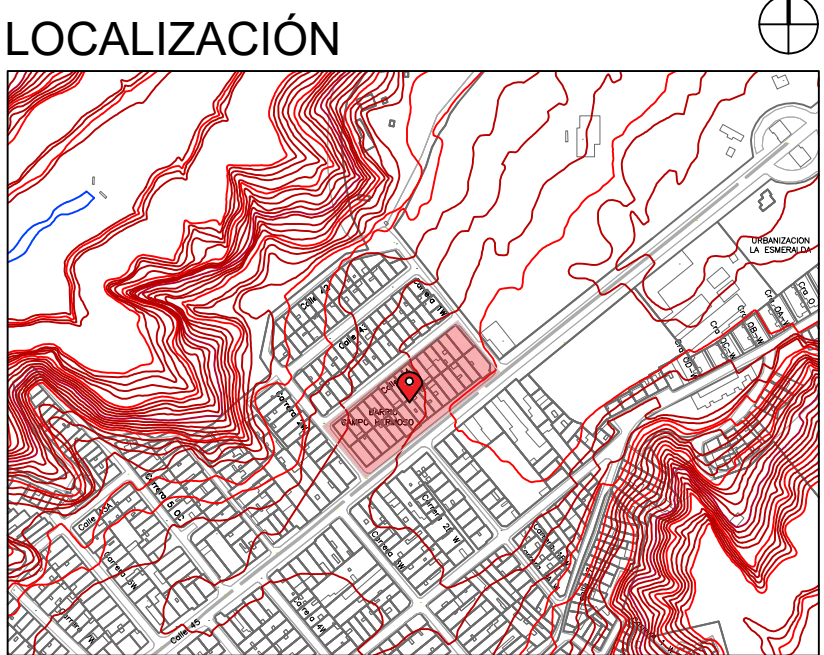
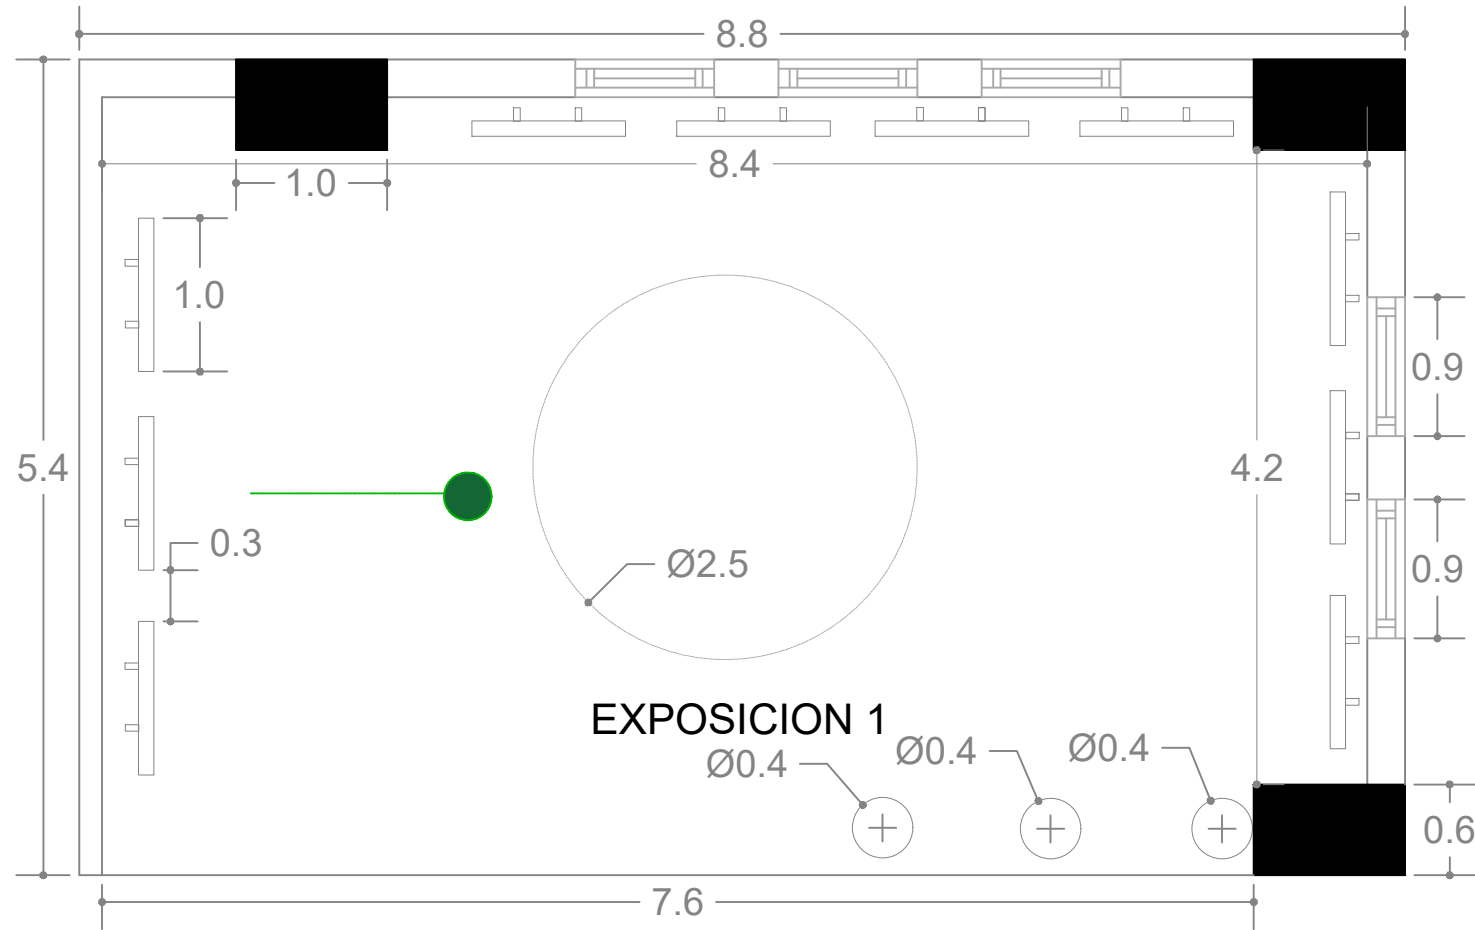


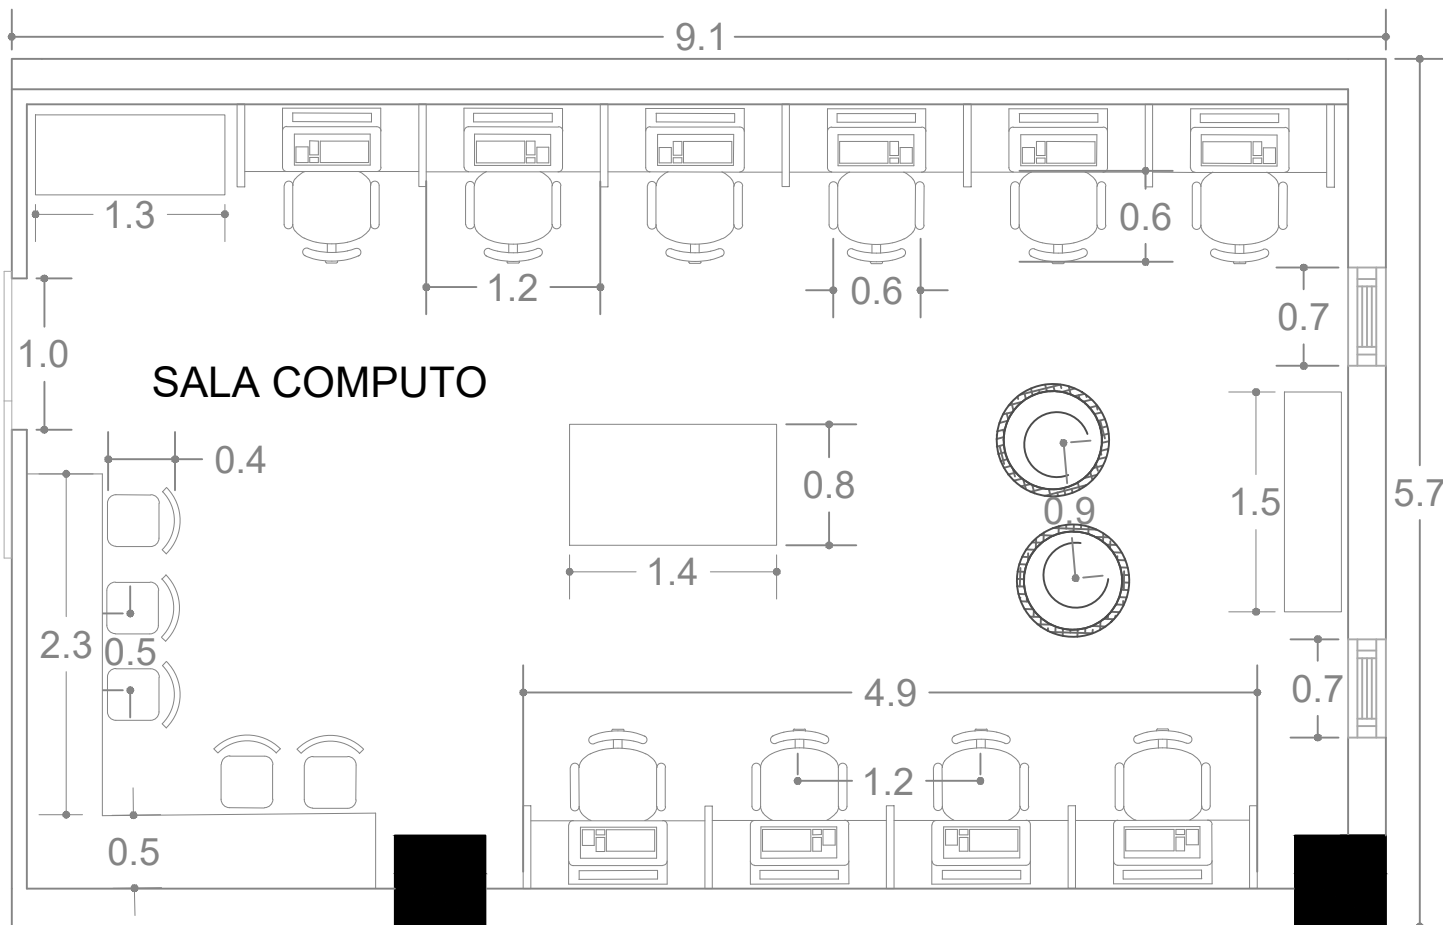

P1-TAI

P1-SC

P1-E1

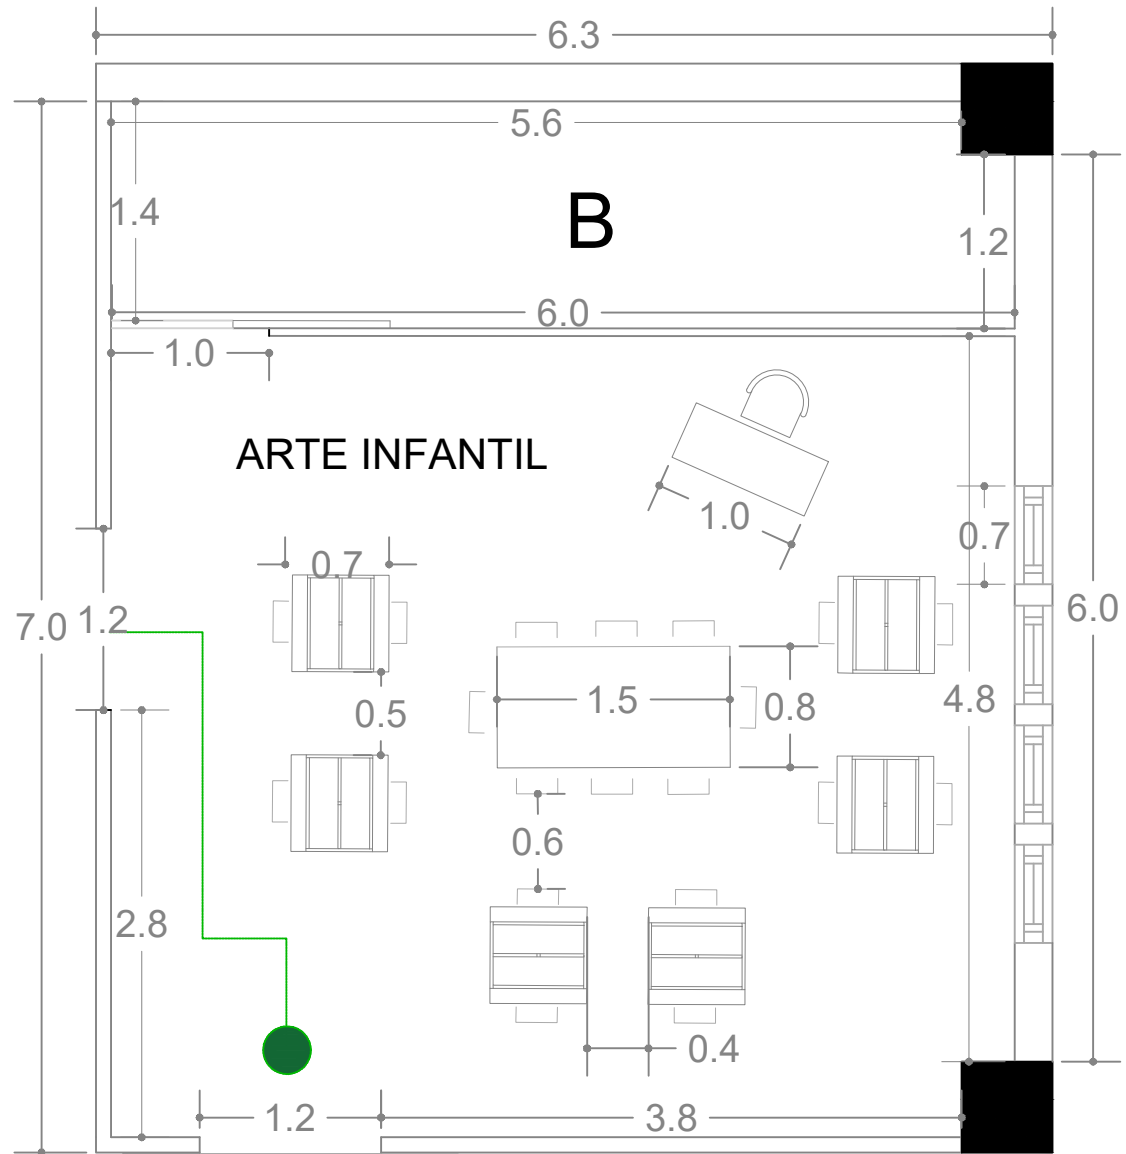

COLOMBIA - SANTANDER - BUCARAMANGA
COMUNA 5 - BARRIO CAMPO HERMOSO



NOMBRE
MARIA NATHALIA ZAPATA FLÓREZ

CODIGO
2292290

PROYECTO DE GRADO
Centro cultural publico
"SINAPSIS"
BUCARAMANGA, 2025

AREA BRUTA	5.100 m2
AREA NETA	2.915 m2
AREA CONSTRUIDA	3.580 m2
AREA OCUPADA	2.192 m2
IND. CONSTRUCCIÓN	N 2.10 - P 0.75
IMD. OCUPACIÓN	N 0.70 - P 0.69

10
SEMESTRE

ENTREGA
FINAL
PROYECTO DE
GRADO

CONVECCIONES

P1-TAI	TALLER ARTE INFANTIL
P1-SC	SALA DE COMPUTO
P1-E1	TALLER EXPOSICIÓN

TIPOLOGIAS A

ESCALA
1:50

FECHA
30/04/25

REVISION

PLANCHA N°
24

DE