

UNIVERSIDAD SANTO TOMAS
ESPECIALIZACION DE
PATOLOGIA DE LA
CONSTRUCCION

TPI

UBICACION
EDIFICIO EL BOTE
VALLE DEL PALERMO.
PALERMO - HUILA

REVISADO POR EL DISEÑO
FABIAN NARVAEZ CANO
JULIAN SACASTUY MANJARRES
LUIS FERNANDO LEBUZANO

ESTUDIO PATOLOGICO DEL
EDIFICIO DE LA ANTERIOR SEDE
DE LA EMPRESA DE SERVICIOS
ELECTRICIDAD DEL HUILA, S.A.
E.S.P. SECCIONAL PALERMO

RESERVAZIONES

COMENTE


PLANTA CUBIERTA

PROYECTO
ESTUDIO VALLE DEL PALERMO ELECTRICIDAD

FECHA
DICIEMBRE DE 2018

ESCALA
1 : 80

PLANTA N.
14

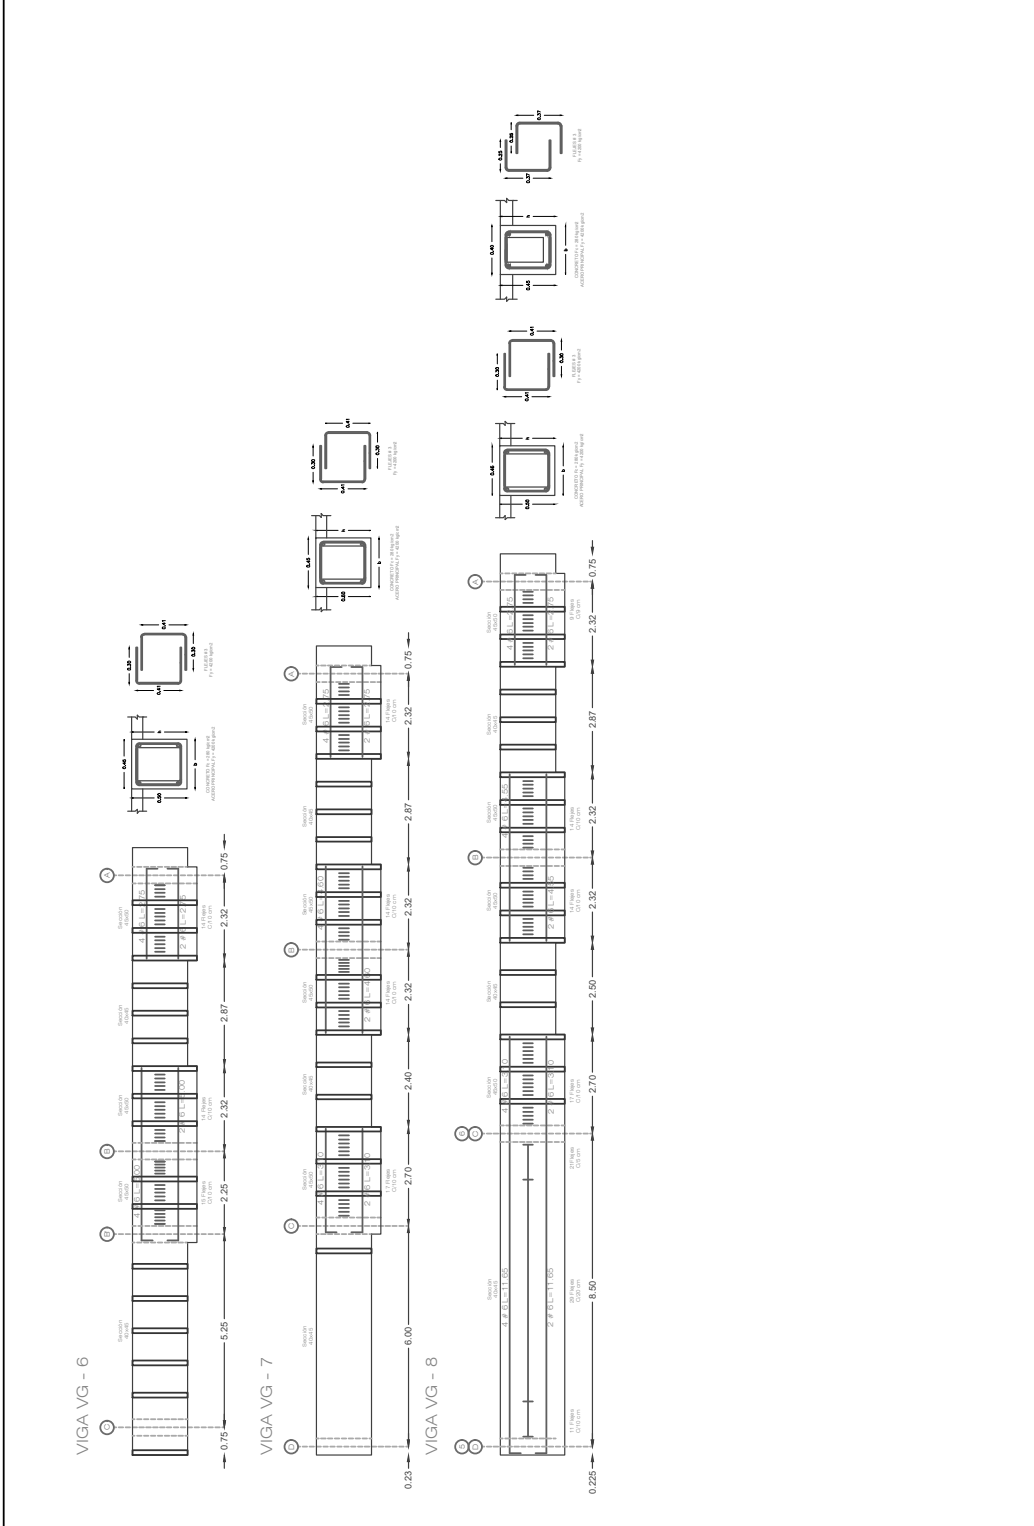

LONGITUD DE GANCHOS.	
BARRA No.	LONG. GANCHO 90° (Centímetros)
4	20cm
5	25cm
6	30cm
7	35cm
8	40cm