
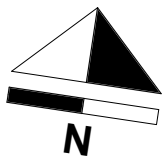
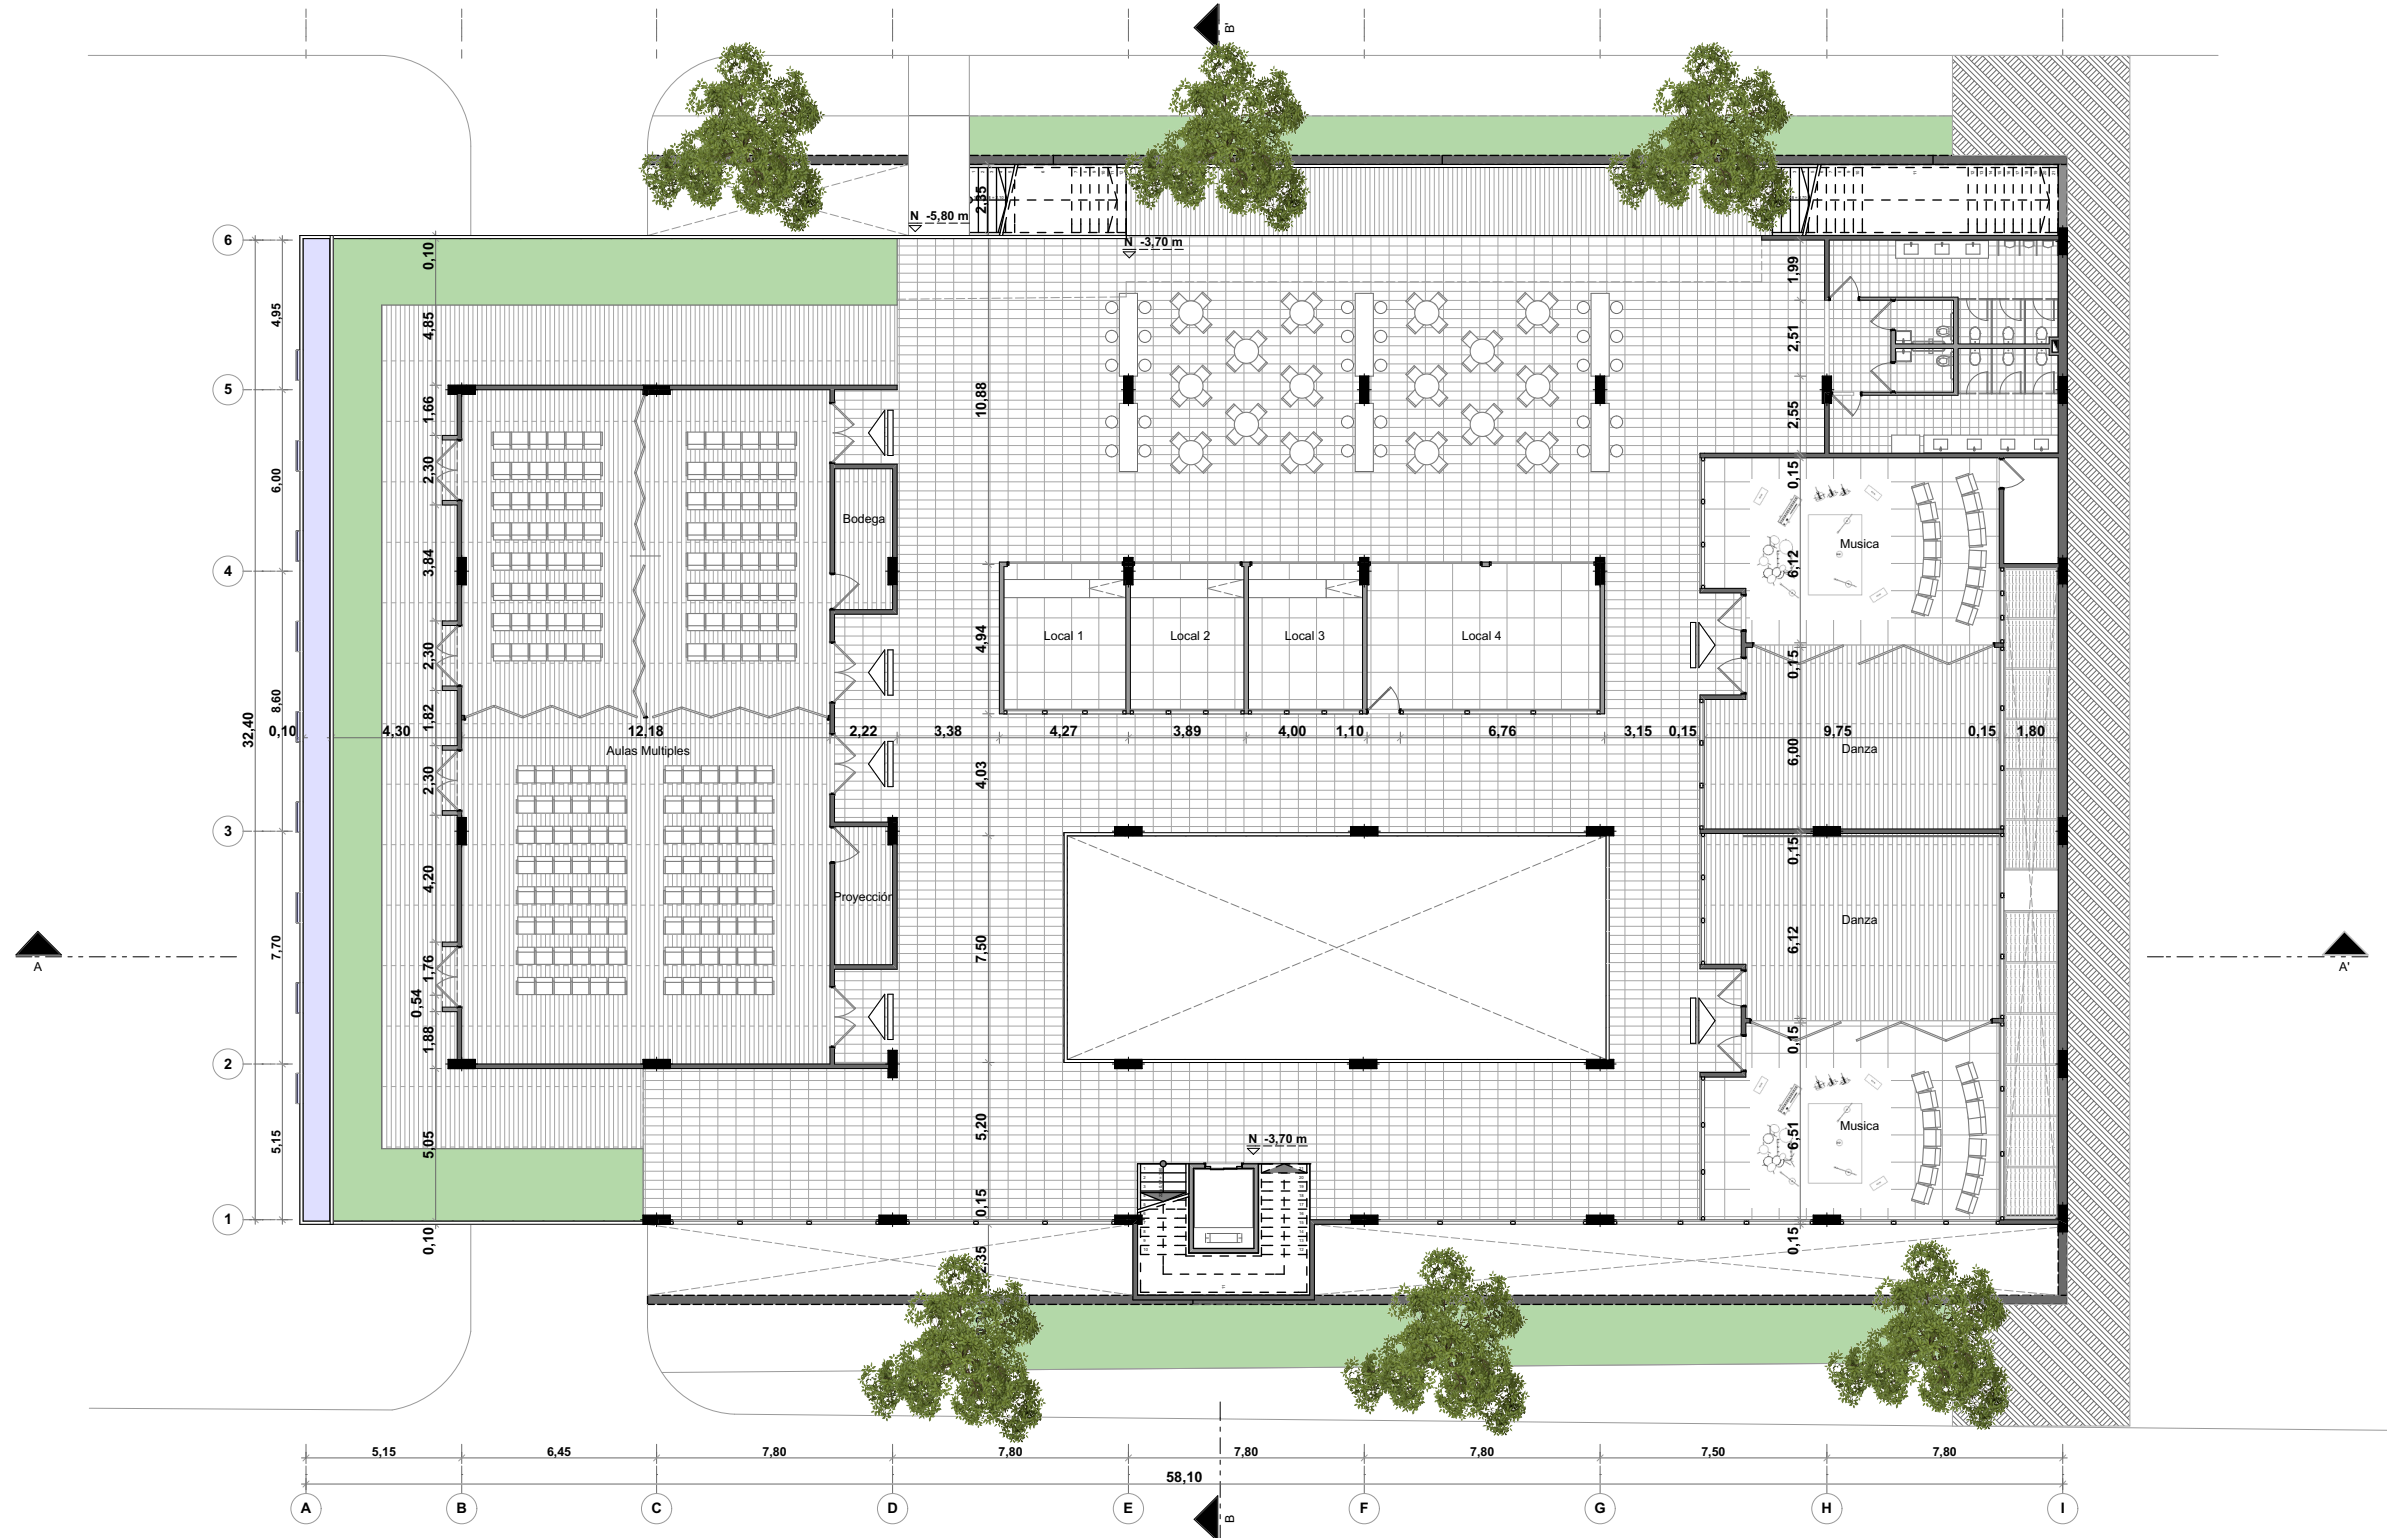


NIVEL -1

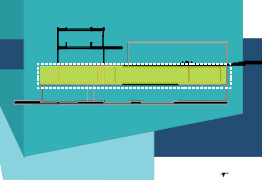

Universidad Santo Tomás
de Aquino
Facultad de arquitectura

PRESENTAN:
María Alejandra Tatis Trillos 2110256
Juan Felipe Ortiz Botero 2110077

PRESENTADO A:
Arq. Vitelio García-Herreros
Ochoa

ASIGNATURA:
Proyecto de Grado

PROYECTO:
Centro Cultural para la
Comuna 7 de Floridablanca

ESCALA:
1:250

FECHA:
Marzo 2016

A2