

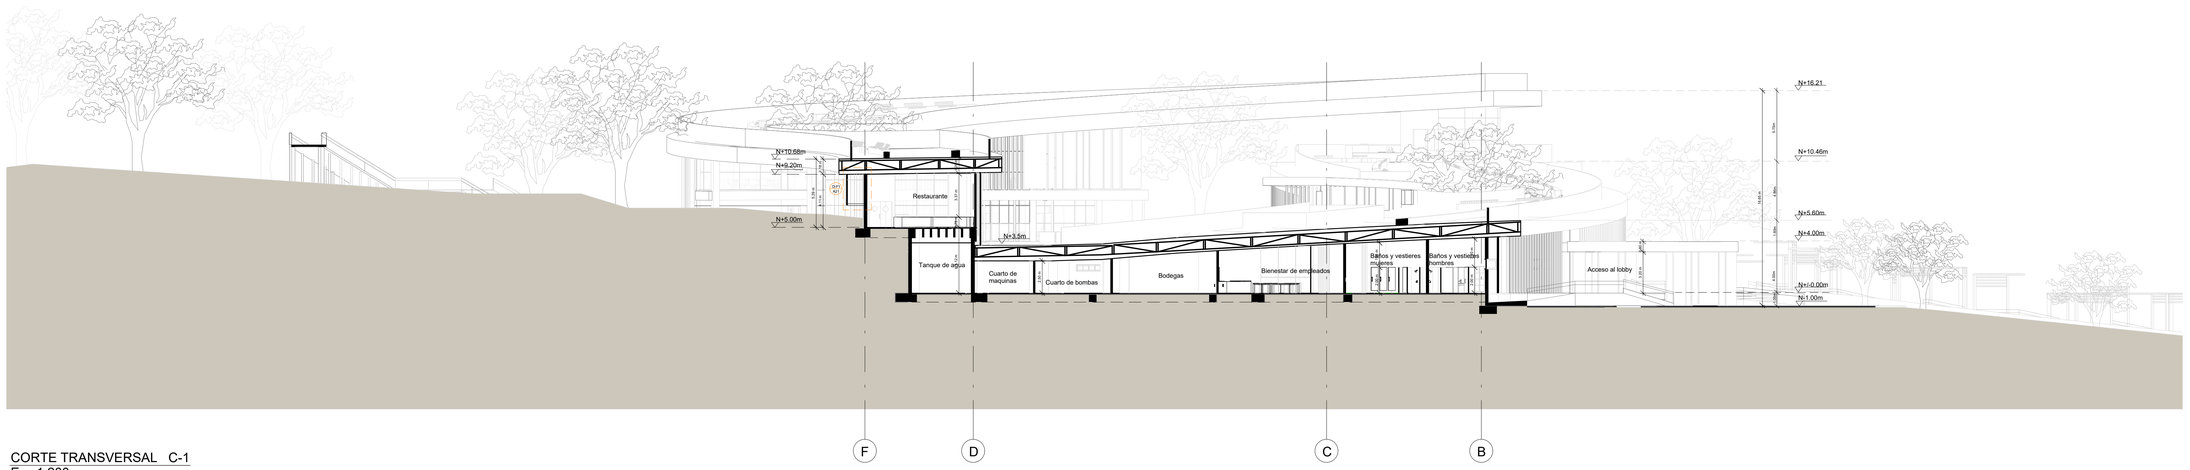


CORTE TRANSVERSAL C-1
Esc 1.200

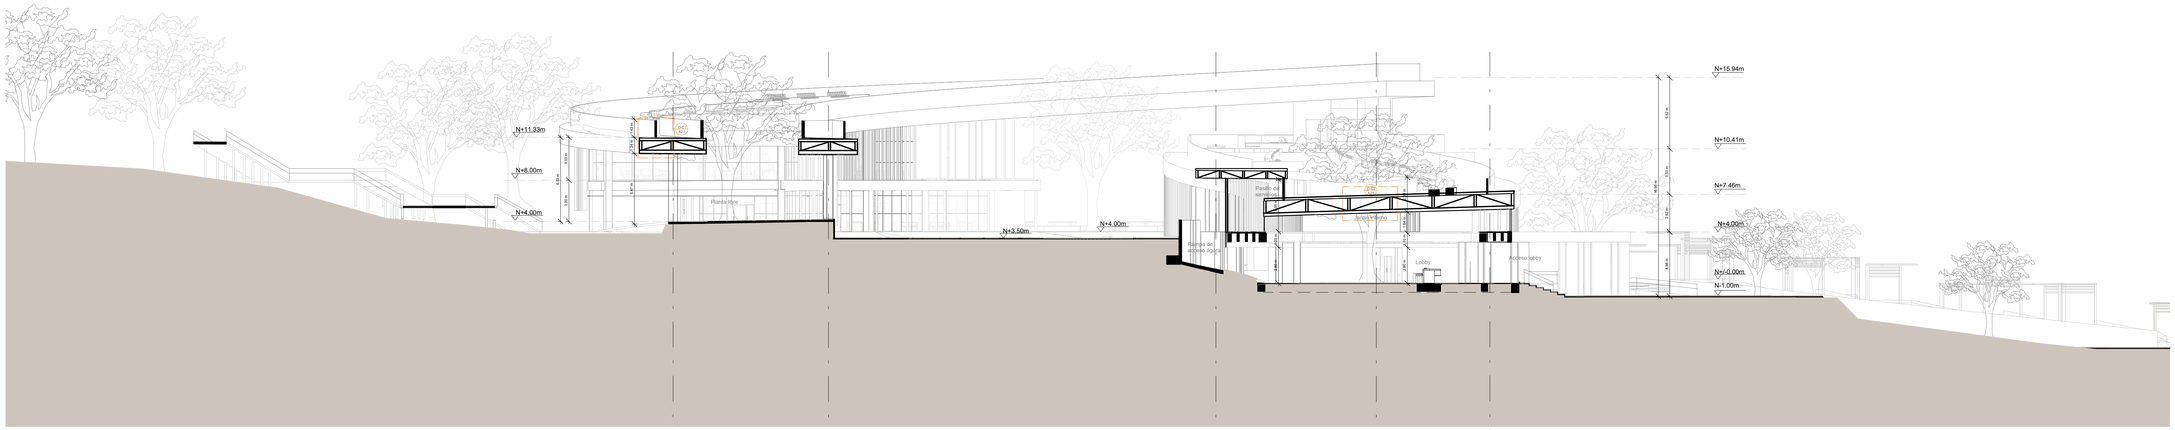

CORTE TRANSVERSAL C- 2
Esc 1.200

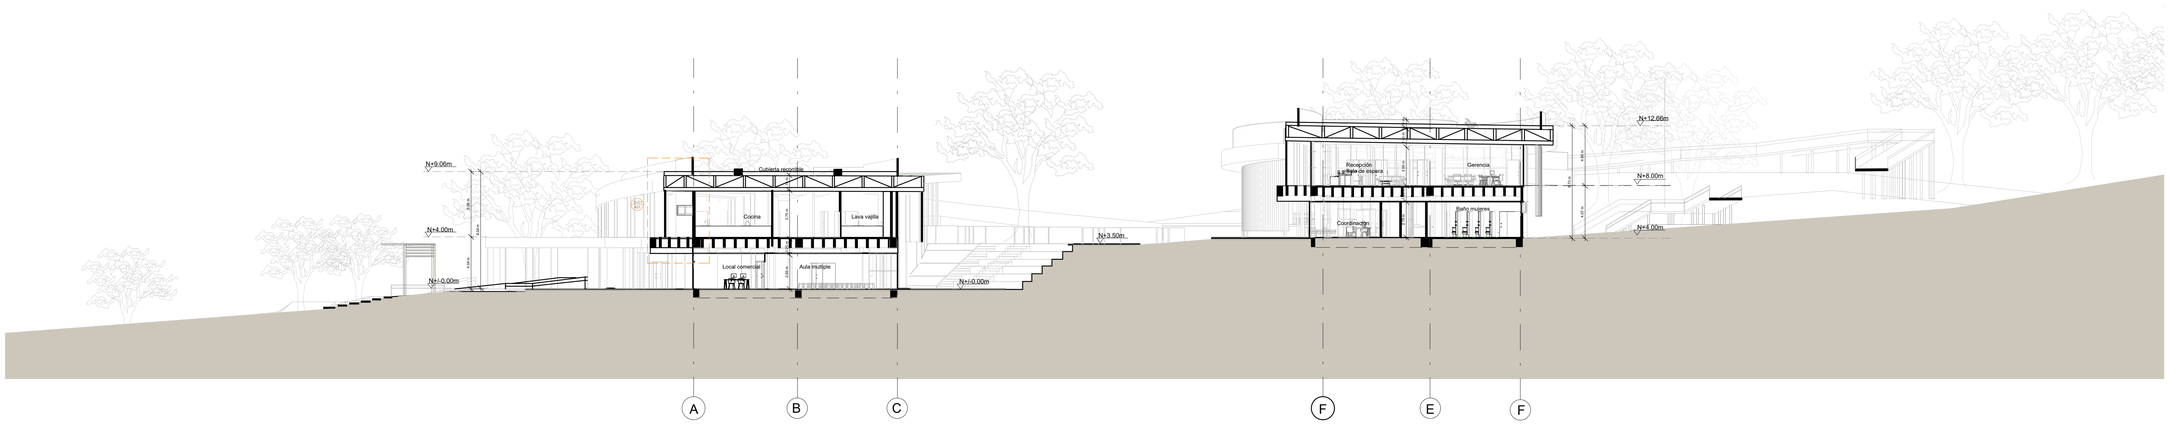

CORTE TRANSVERSAL C-3
Esc 1.200

UNIVERSIDAD SANTO TOMÁS

FACULTA DE ARQUITECTURA

ESPACIO ACADÉMICO:

TALLER X

PROYECTO DE GRADO

PROYECTO:

CENTRO DE ORIENTACIÓN PARA EL TURISMO DEL DEPORTE EXTREMO EN CURITÍ PARA LA PROVINCIA DE GUANENTÁ, SANTANDER.

AUTORES:

ANDREA JILIANA GRAVINO QUINTERO
COD 2257614

LAURA SOFÍA SANCHEZ SALAZAR
COD 2257608

DOCENTE:

ARQUITECTO GUSTAVO BAUTISTA MOROS

NORTE:

CONTENIDO:

CORTES

TABLA CONVENCIONES:

MATERIAL	TEXTURA
CONCRETO	
LADRILLO	
ACERO	
MADERA	
TIERRA	
DRYWALL	

OBSERVACIONES:

Escala:
Indicadas

Fecha:
Octubre de 2023

Plano N°: A07
Plancha N°: A07
De: 27

Plano N°: A07
Plancha N°: A07
De: 27