




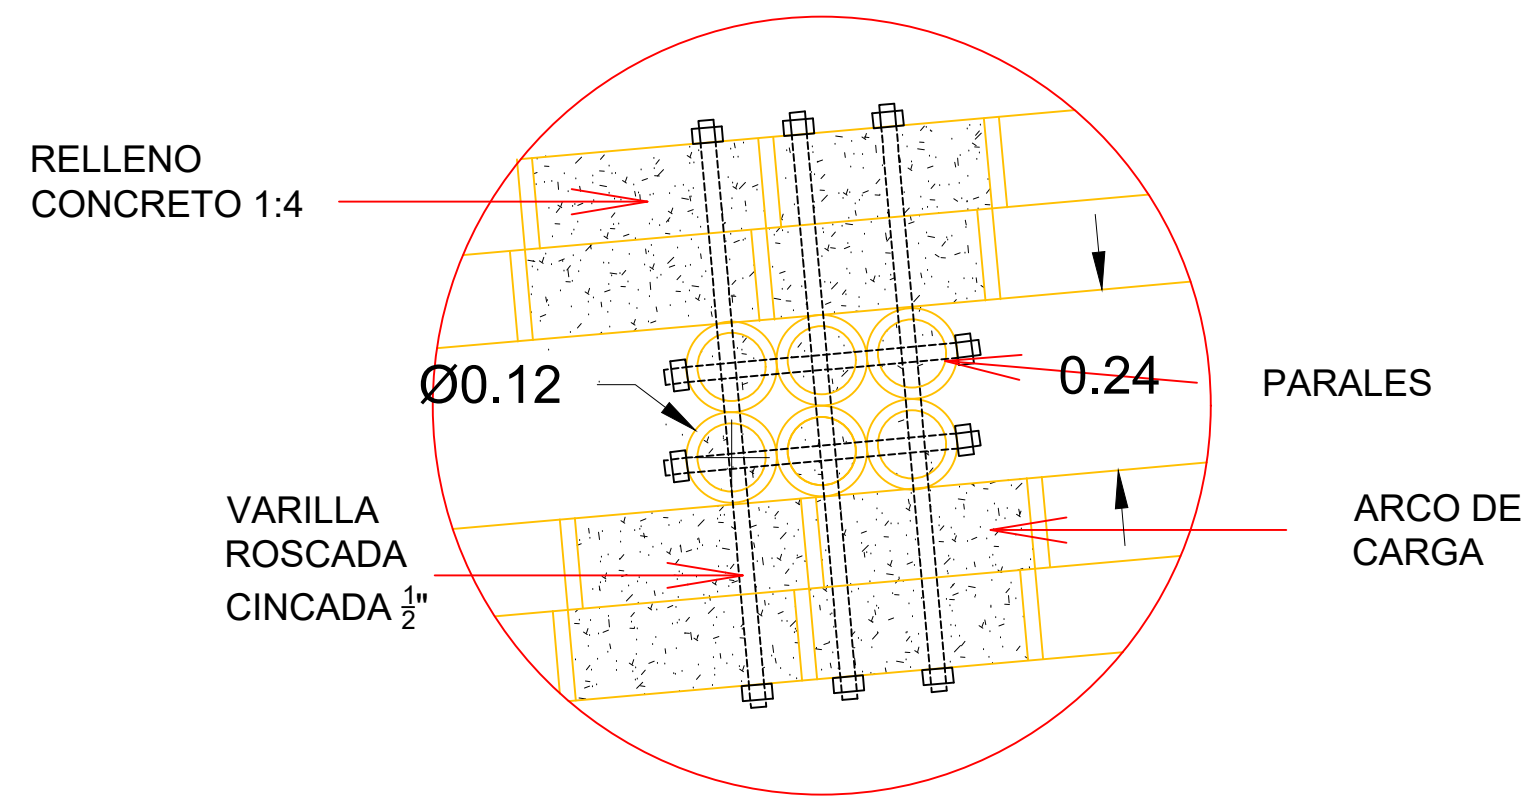


DETALLE ARCO DE CARGA
ESC...1:10

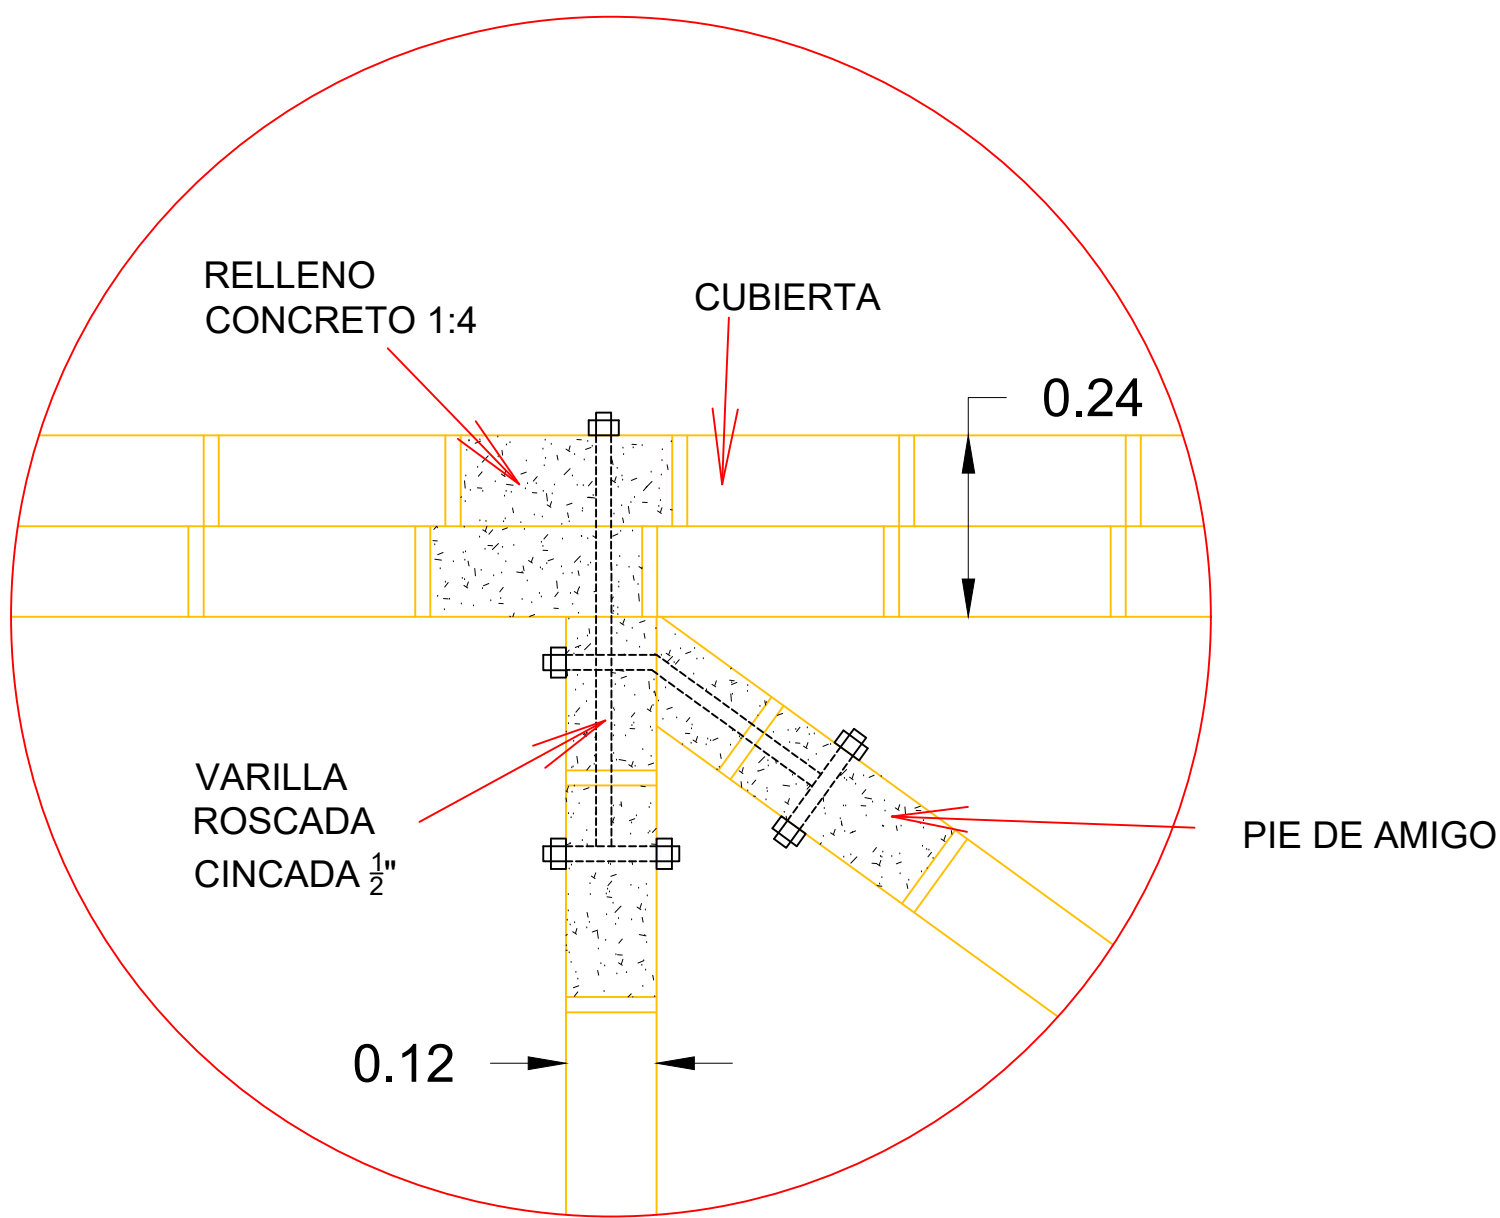


DETALLE ALZADO DE CUBIERTA
ESC...1:10

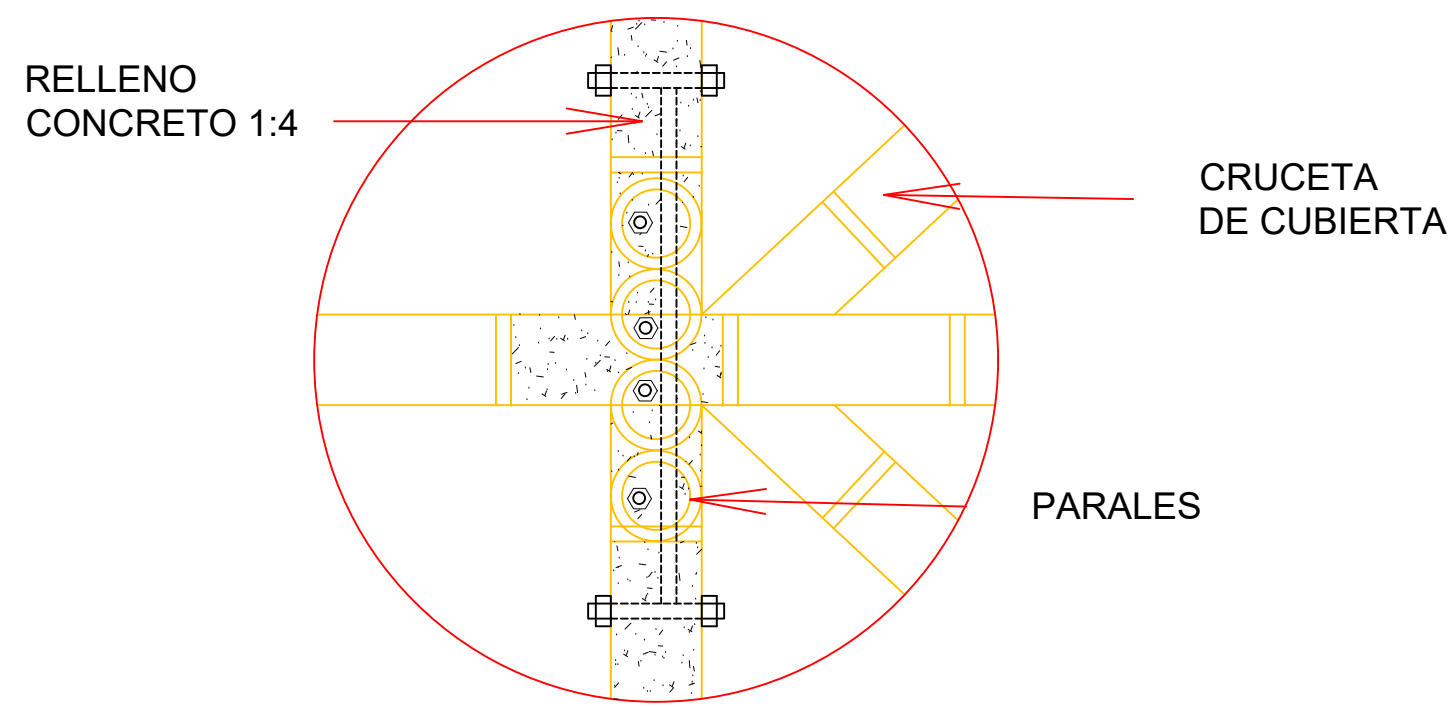


DETALLE DE CUBIERTA
ESC...1:10

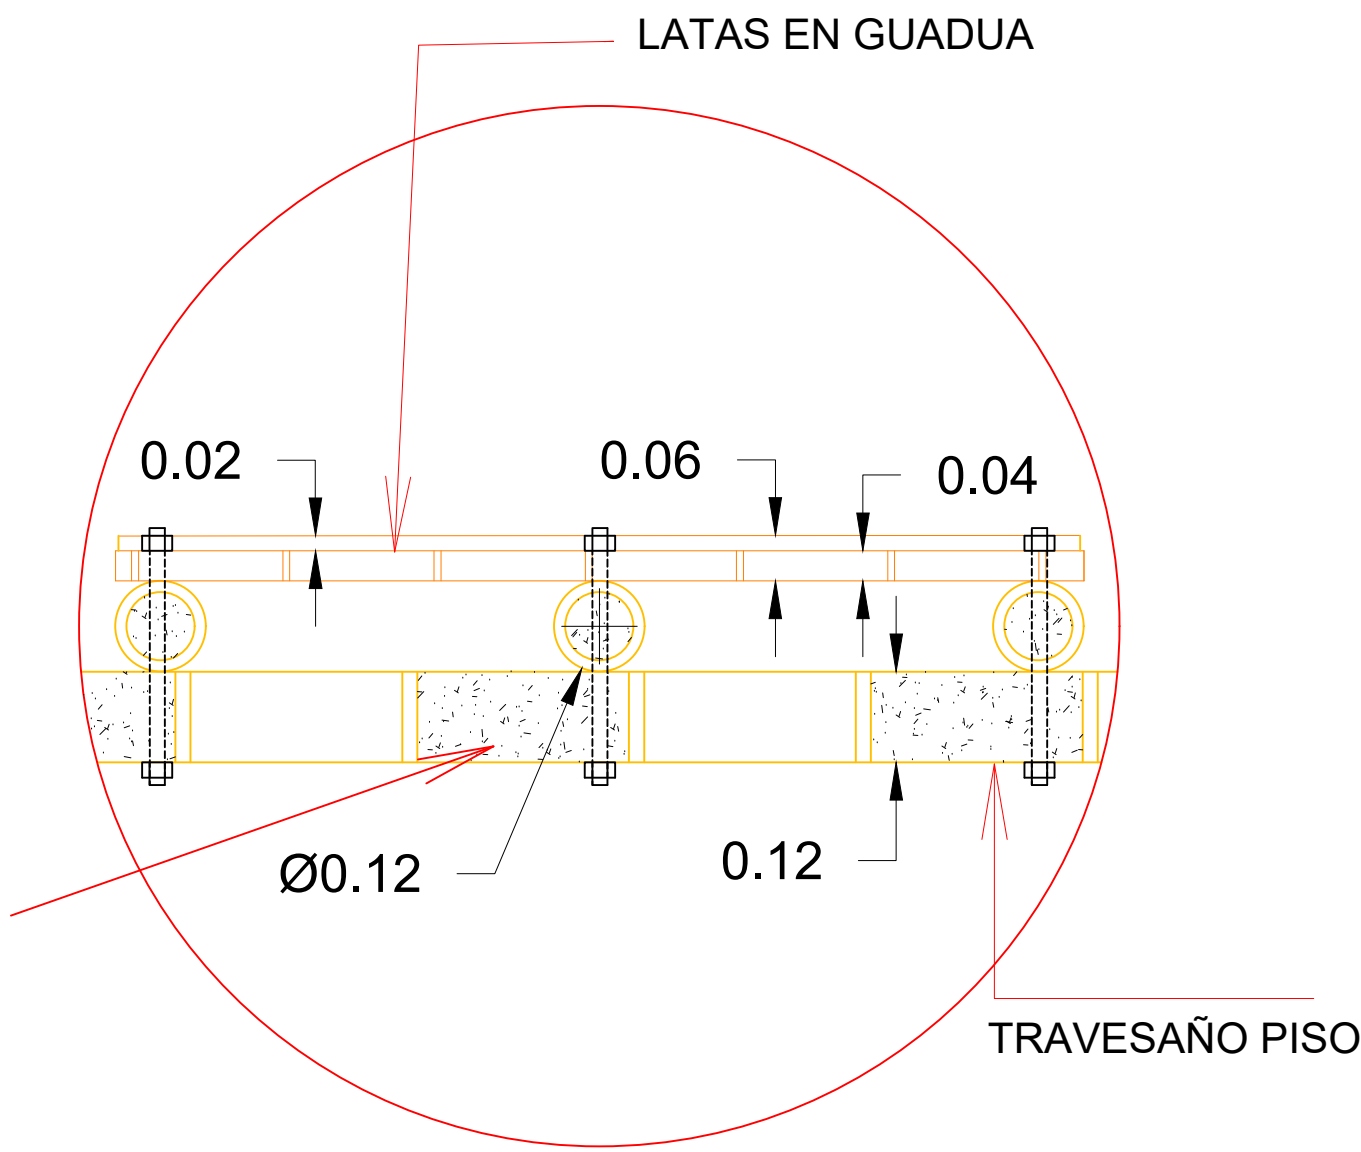

DETALLE DE PISO
ESC...1:10

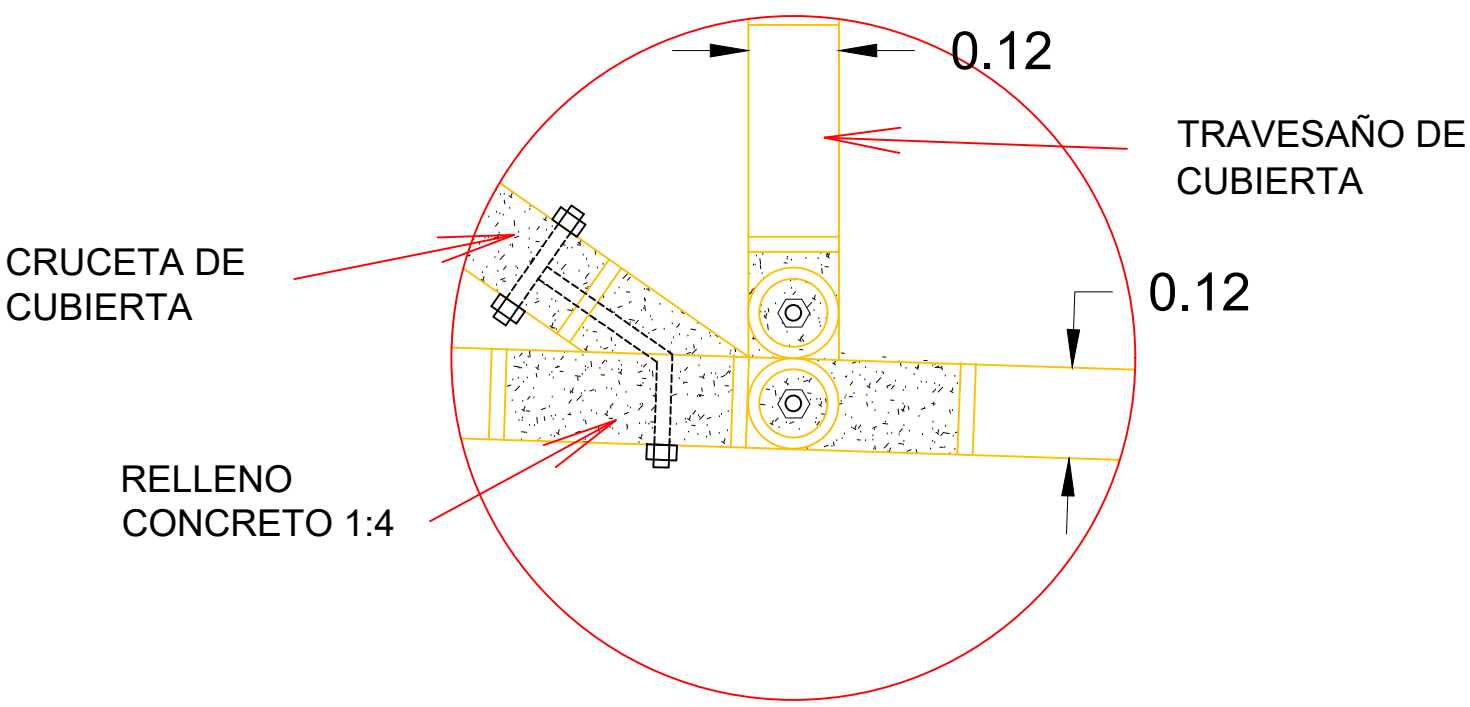

DETALLE BORDE DE CUBIERTA
ESC...1:10

 		ELABORÓ:	Vo Bo DIRECTOR DE PROYECTO:	M O D I F I C A C I O N E S	PROYECTO:	CONTIENE:	REFERENCIA:	PLANCHAS No.
				I. MODIFICACION1			REFORMA	8 DE 8
		CRISTIAN ALEJANDRO MEJIA L.	ING. JORGE ENRIQUE FRANCO CARBONEL Mot.: 00000-18087 CND	II. MODIFICACION2			ARCHIVO AUTOCAD:	
				III. MODIFICACION3				
		Vo Bo PAR ACADEMICO:	ESCALA:	IV. MODIFICACION4	PROYECTO DE GRADO: PREDISEÑO DE LA SUPERESTRUCTURA PARA PUENTE PEATONAL EN GUADUA, EN EL KILOMETRO 48+500 DE LA AUTOPISTA BOGOTÁ VILLETÁ	DETALLES ESTRUCTURALES		
			LA INDICADA	V. MODIFICACION5			FECHA	
	NOTA: EL DISEÑADOR DE ESTE PROYECTO NO SE RESPONSABILIZA POR LA MALA INTERPRETACIÓN DE LOS PLANOS, EN LAS FASES POSTERIORES AL DISEÑO DEL PROYECTO.	ING. RICARDO CORREA URIBE Mot.:		VI. MODIFICACION6			OCTUBRE DE 2018	
				VII. MODIFICACION7				
				VIII. MODIFICACION8				
				IX. MODIFICACION9				