D9: MURO VERDE
JARDIN VERTICAL CON SUSTRATO LIGERO

ESC 1:5

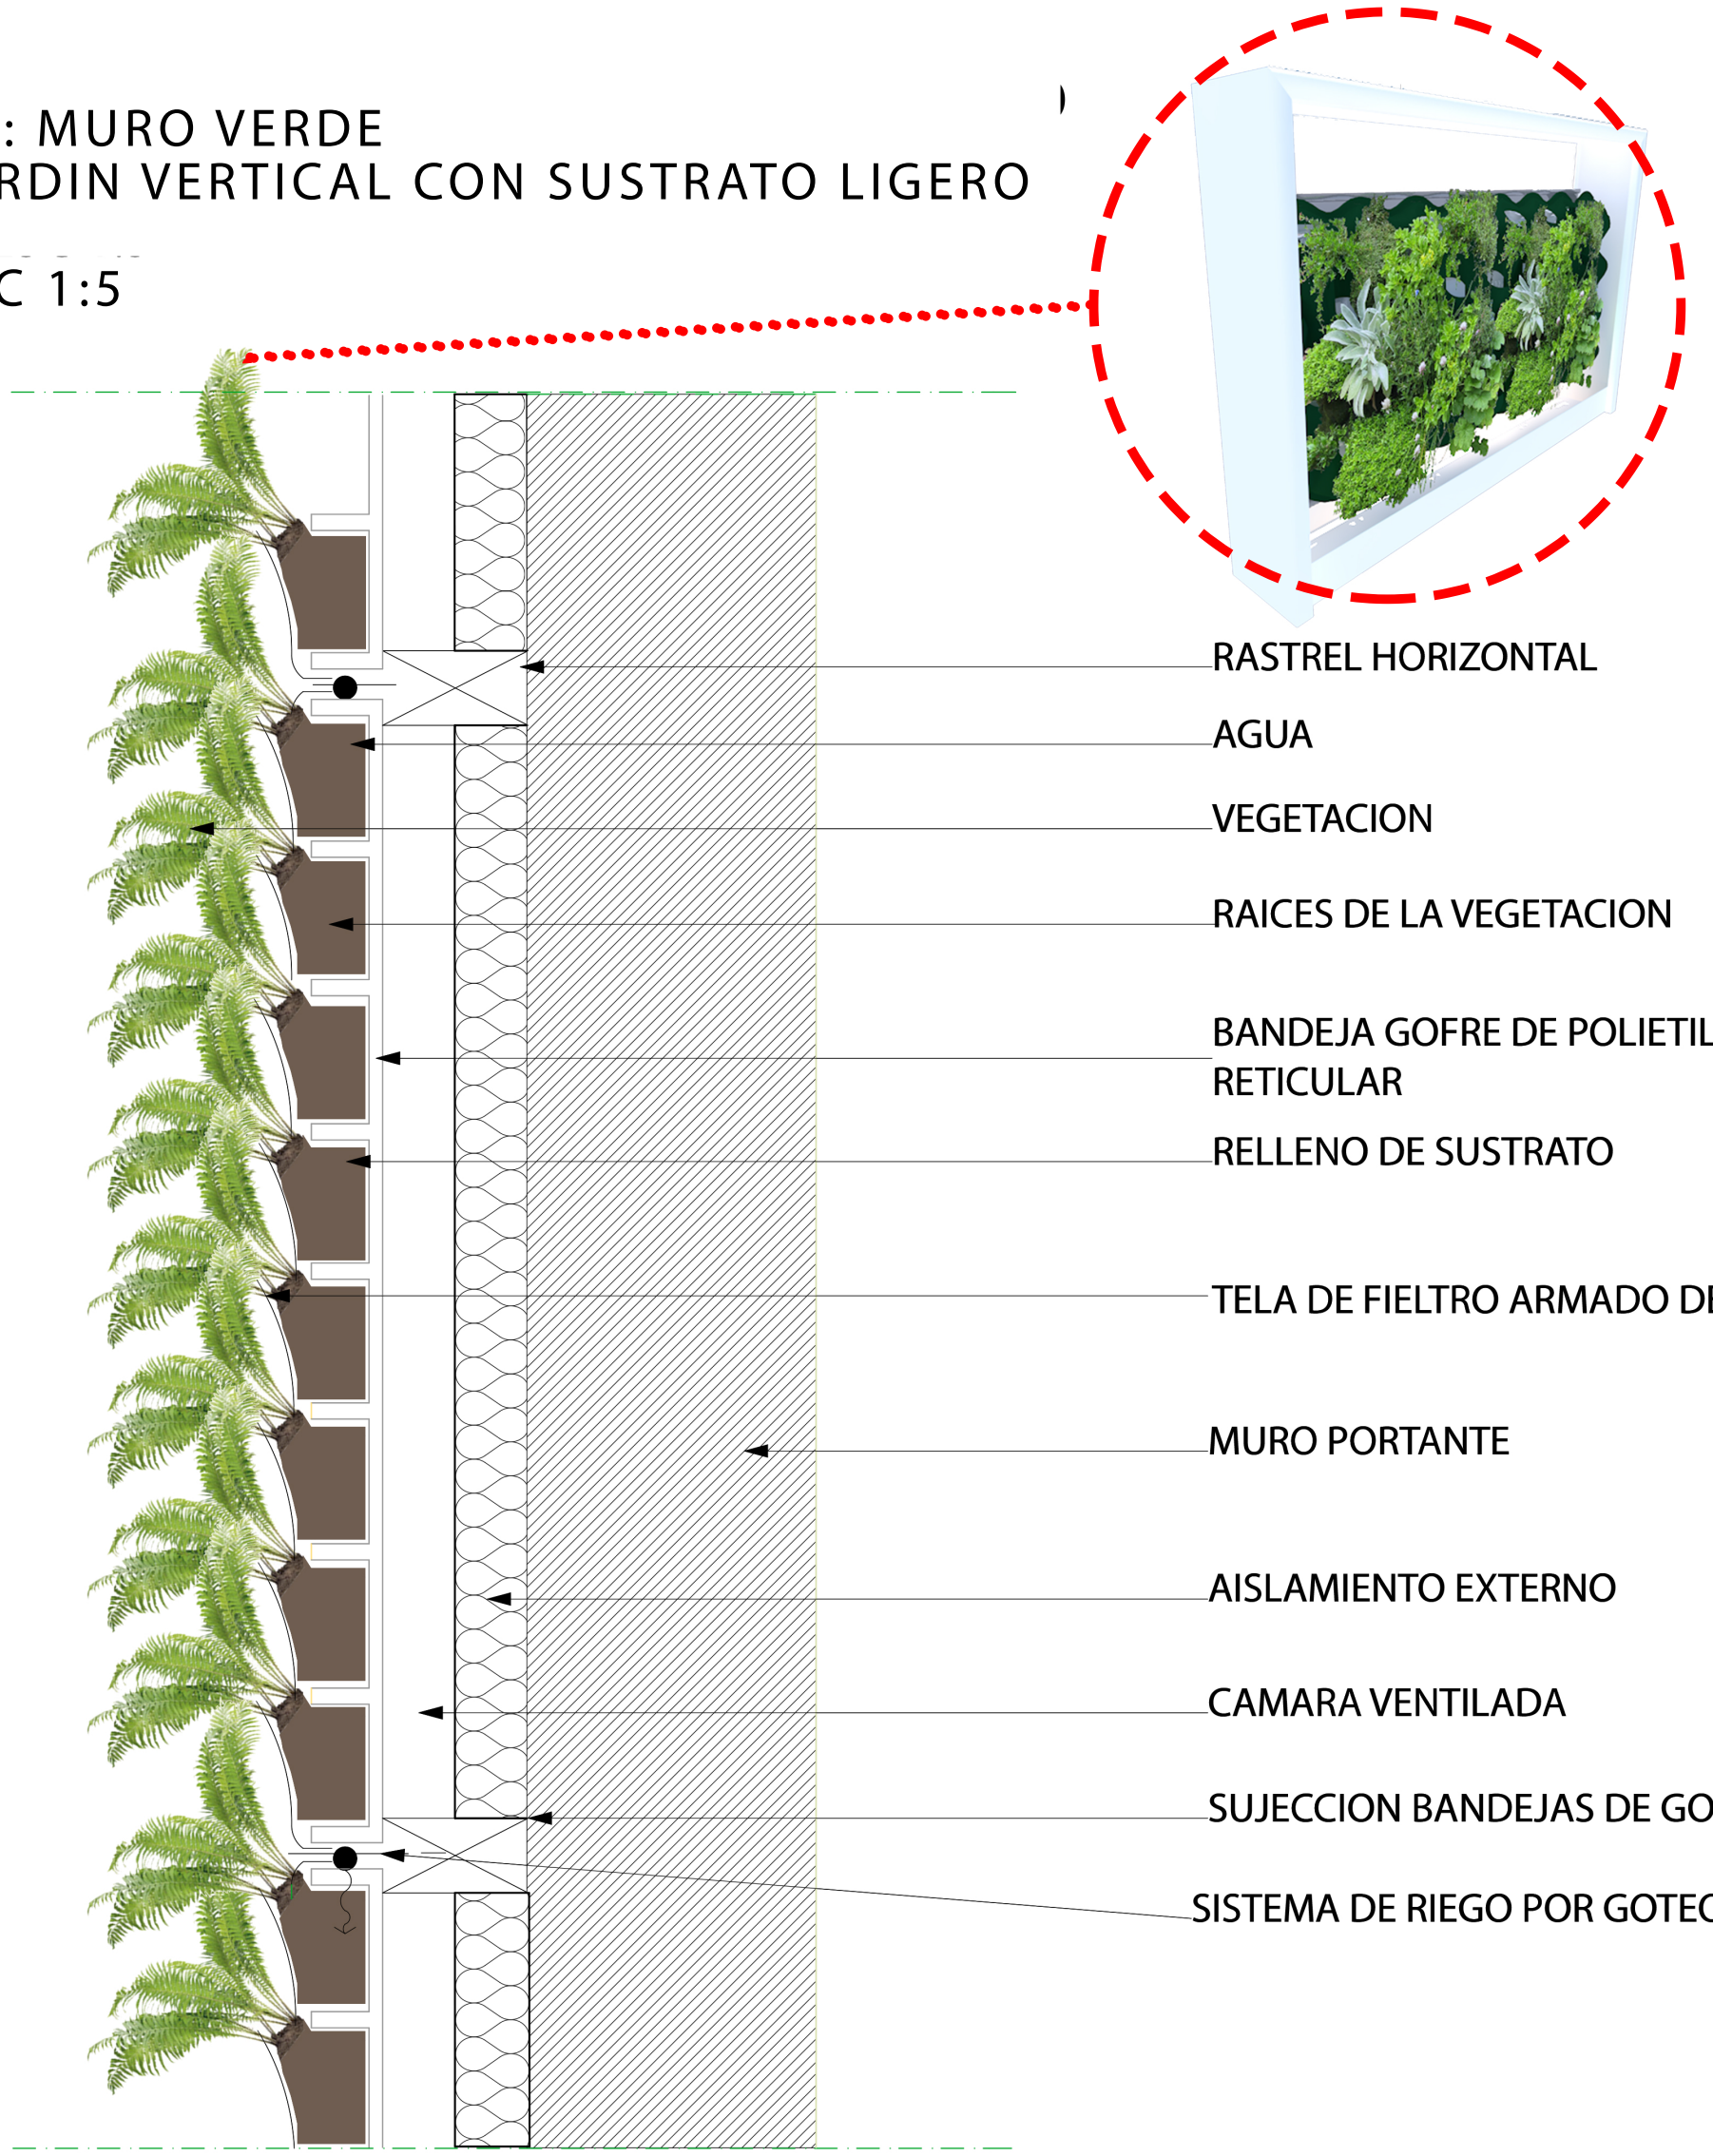

DOCENTE
Arq. Vitelio Garcia-Herreros Ochoa

ESTUDIANTES
Carolina Ortiz Santamaria.
Cod 2110499
María Camila Franco Gualdrón.
Cod 2110244