


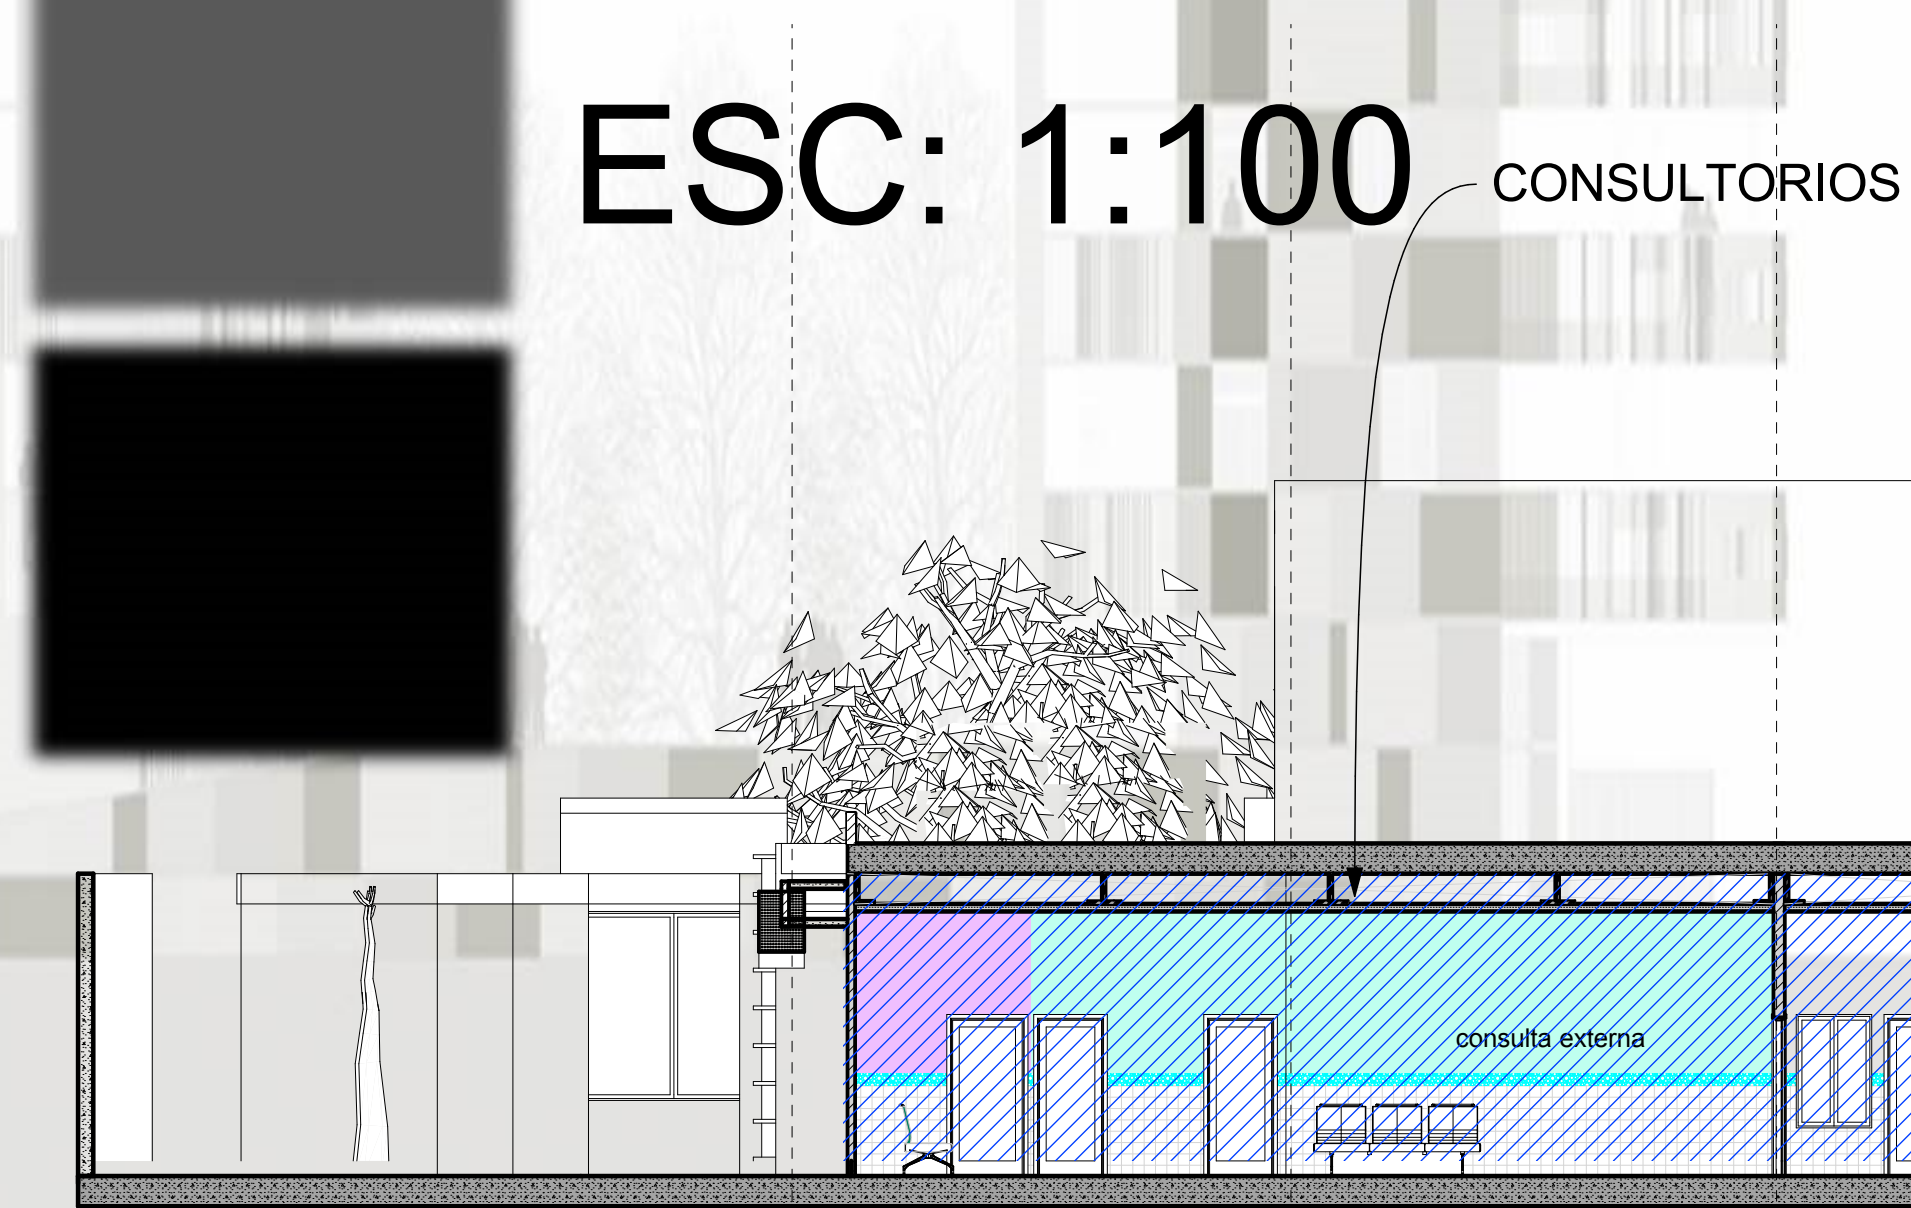


**UNIVERSIDAD  
SANTO TOMAS**  
BUGARAMANGA

PROYECTO:  
PABELLON INFANTIL  
ESTUDIANTE:  
ELKIN YAHIR CARRILLO  
DIRECTOR:  
ARQ. JORGE NARVAEZ  
CONTIENE:  
CORTE - DETALLE  
FECHA:  
MARZO 2015  
PL N:  
24 DE 28




# DETALLES habitacion

ESC: 1:20

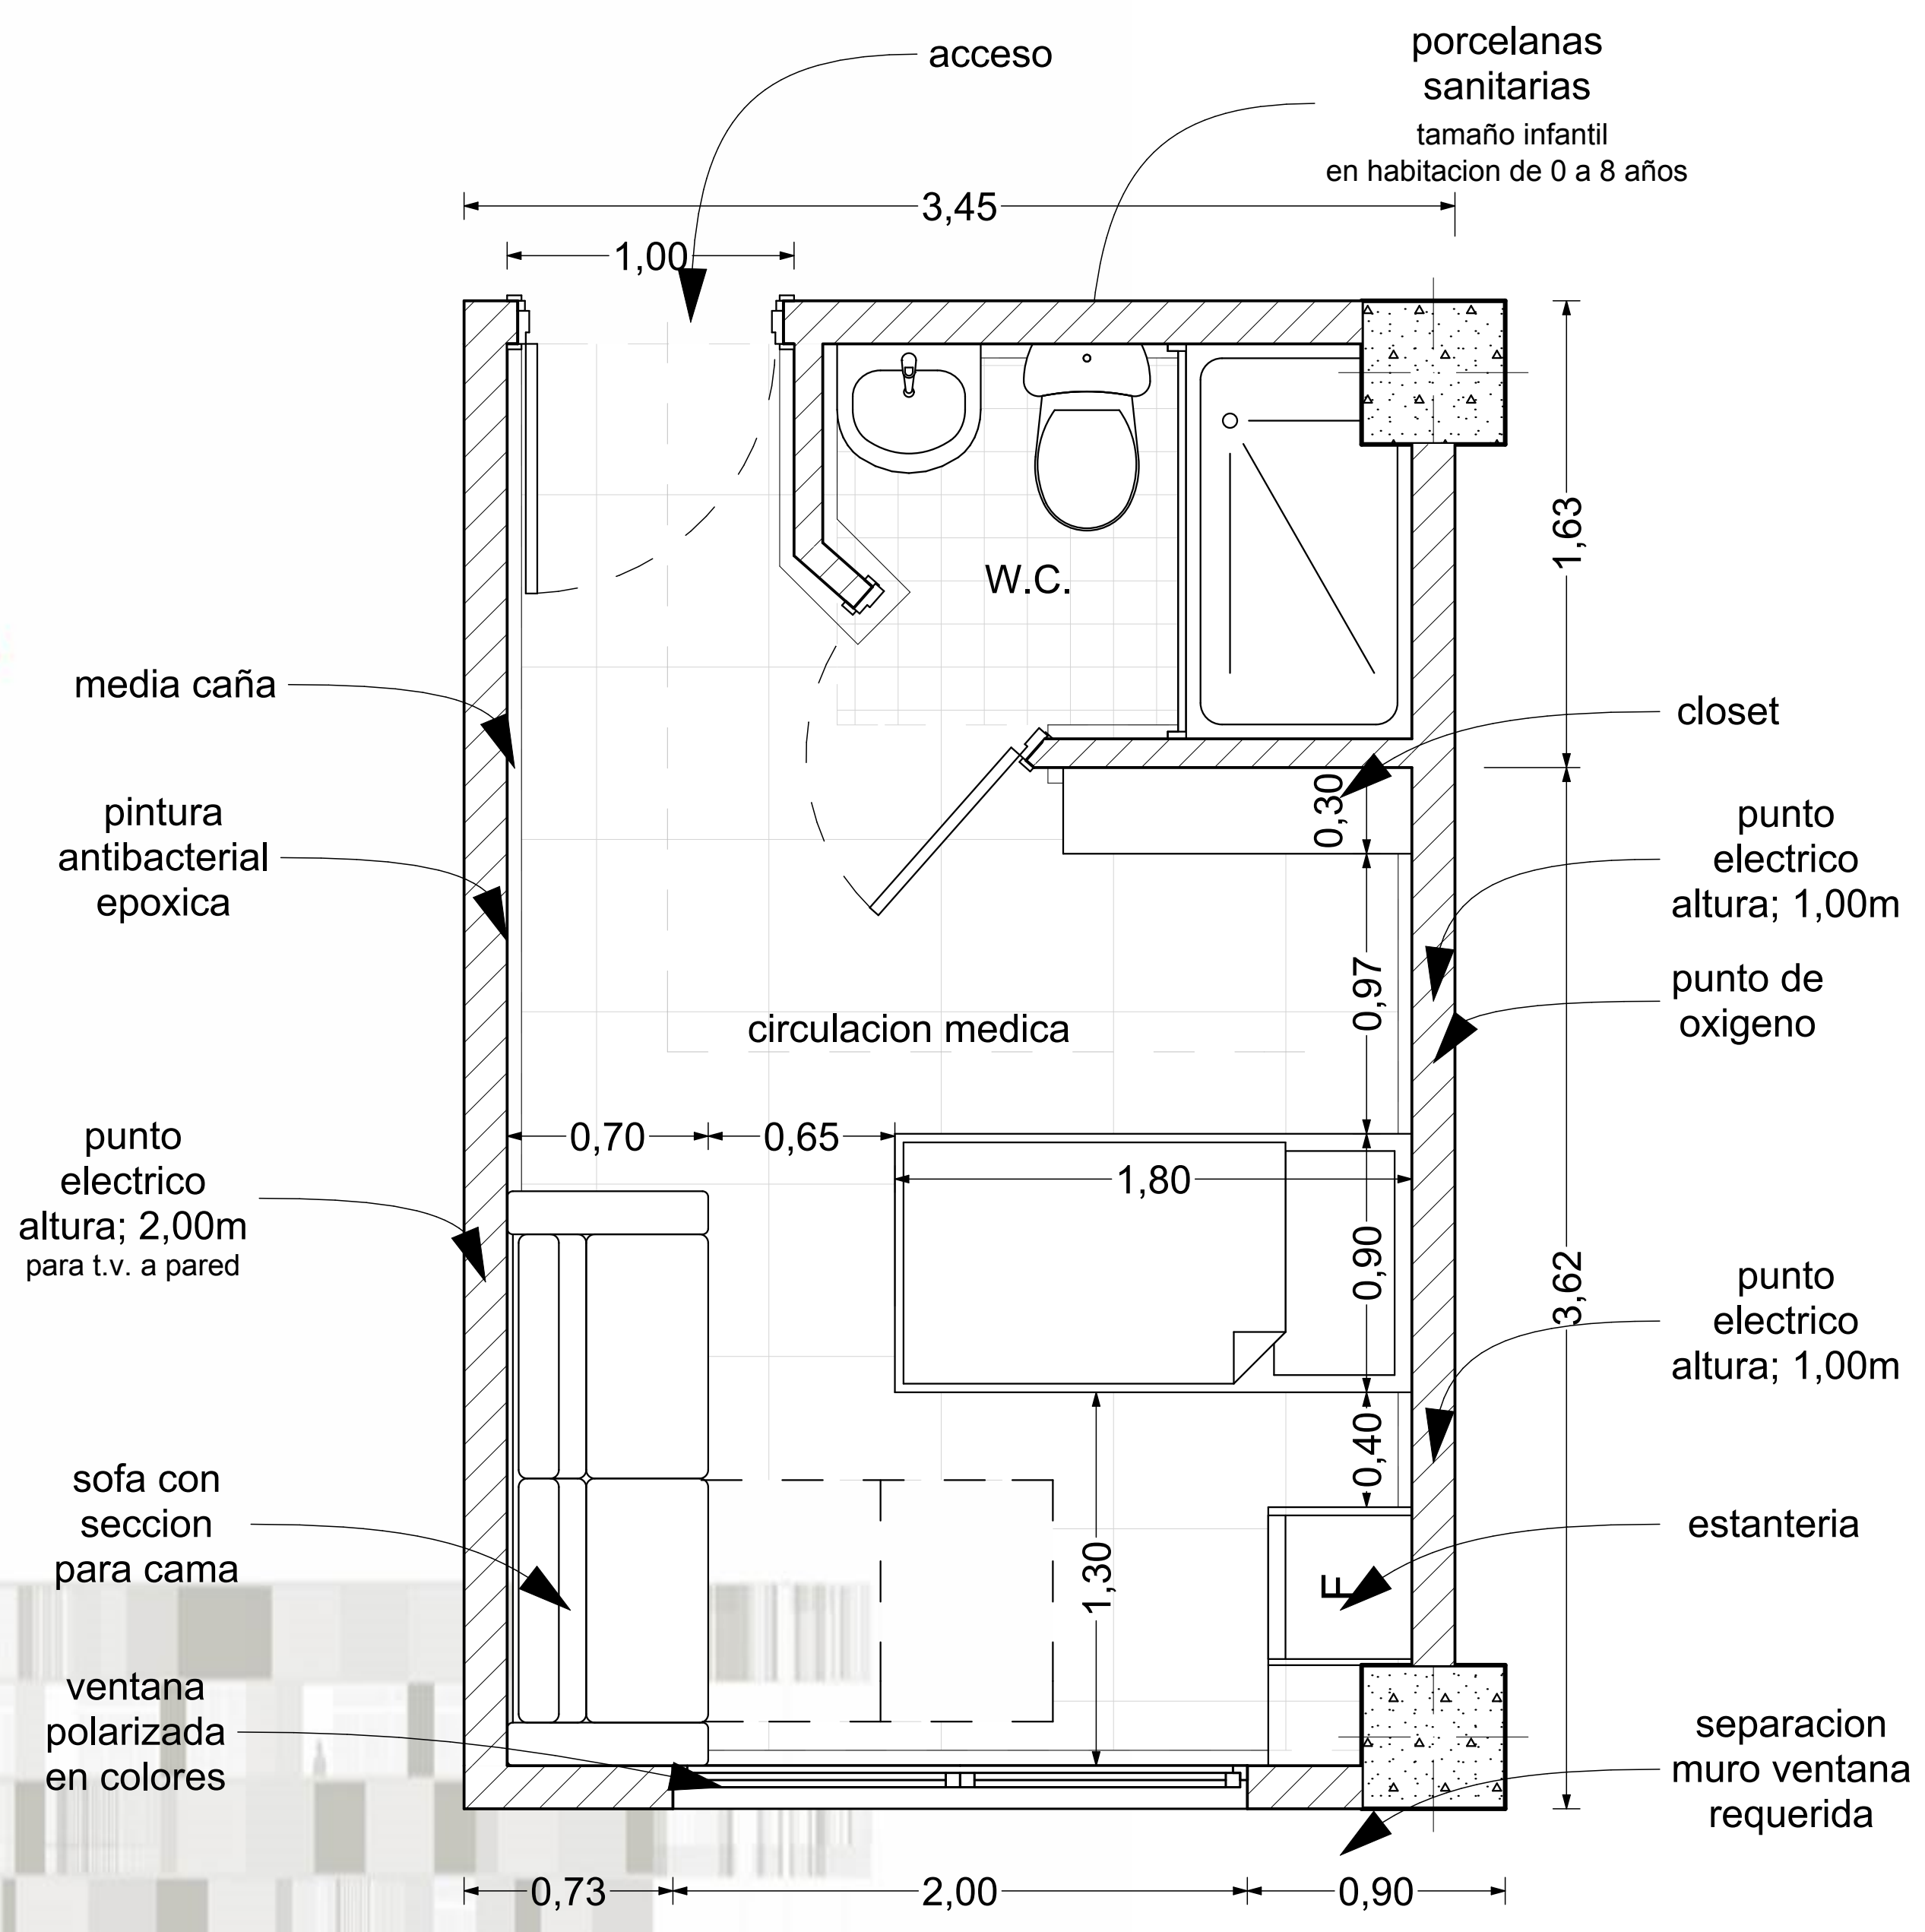


# consultorio

ESC: 1:20

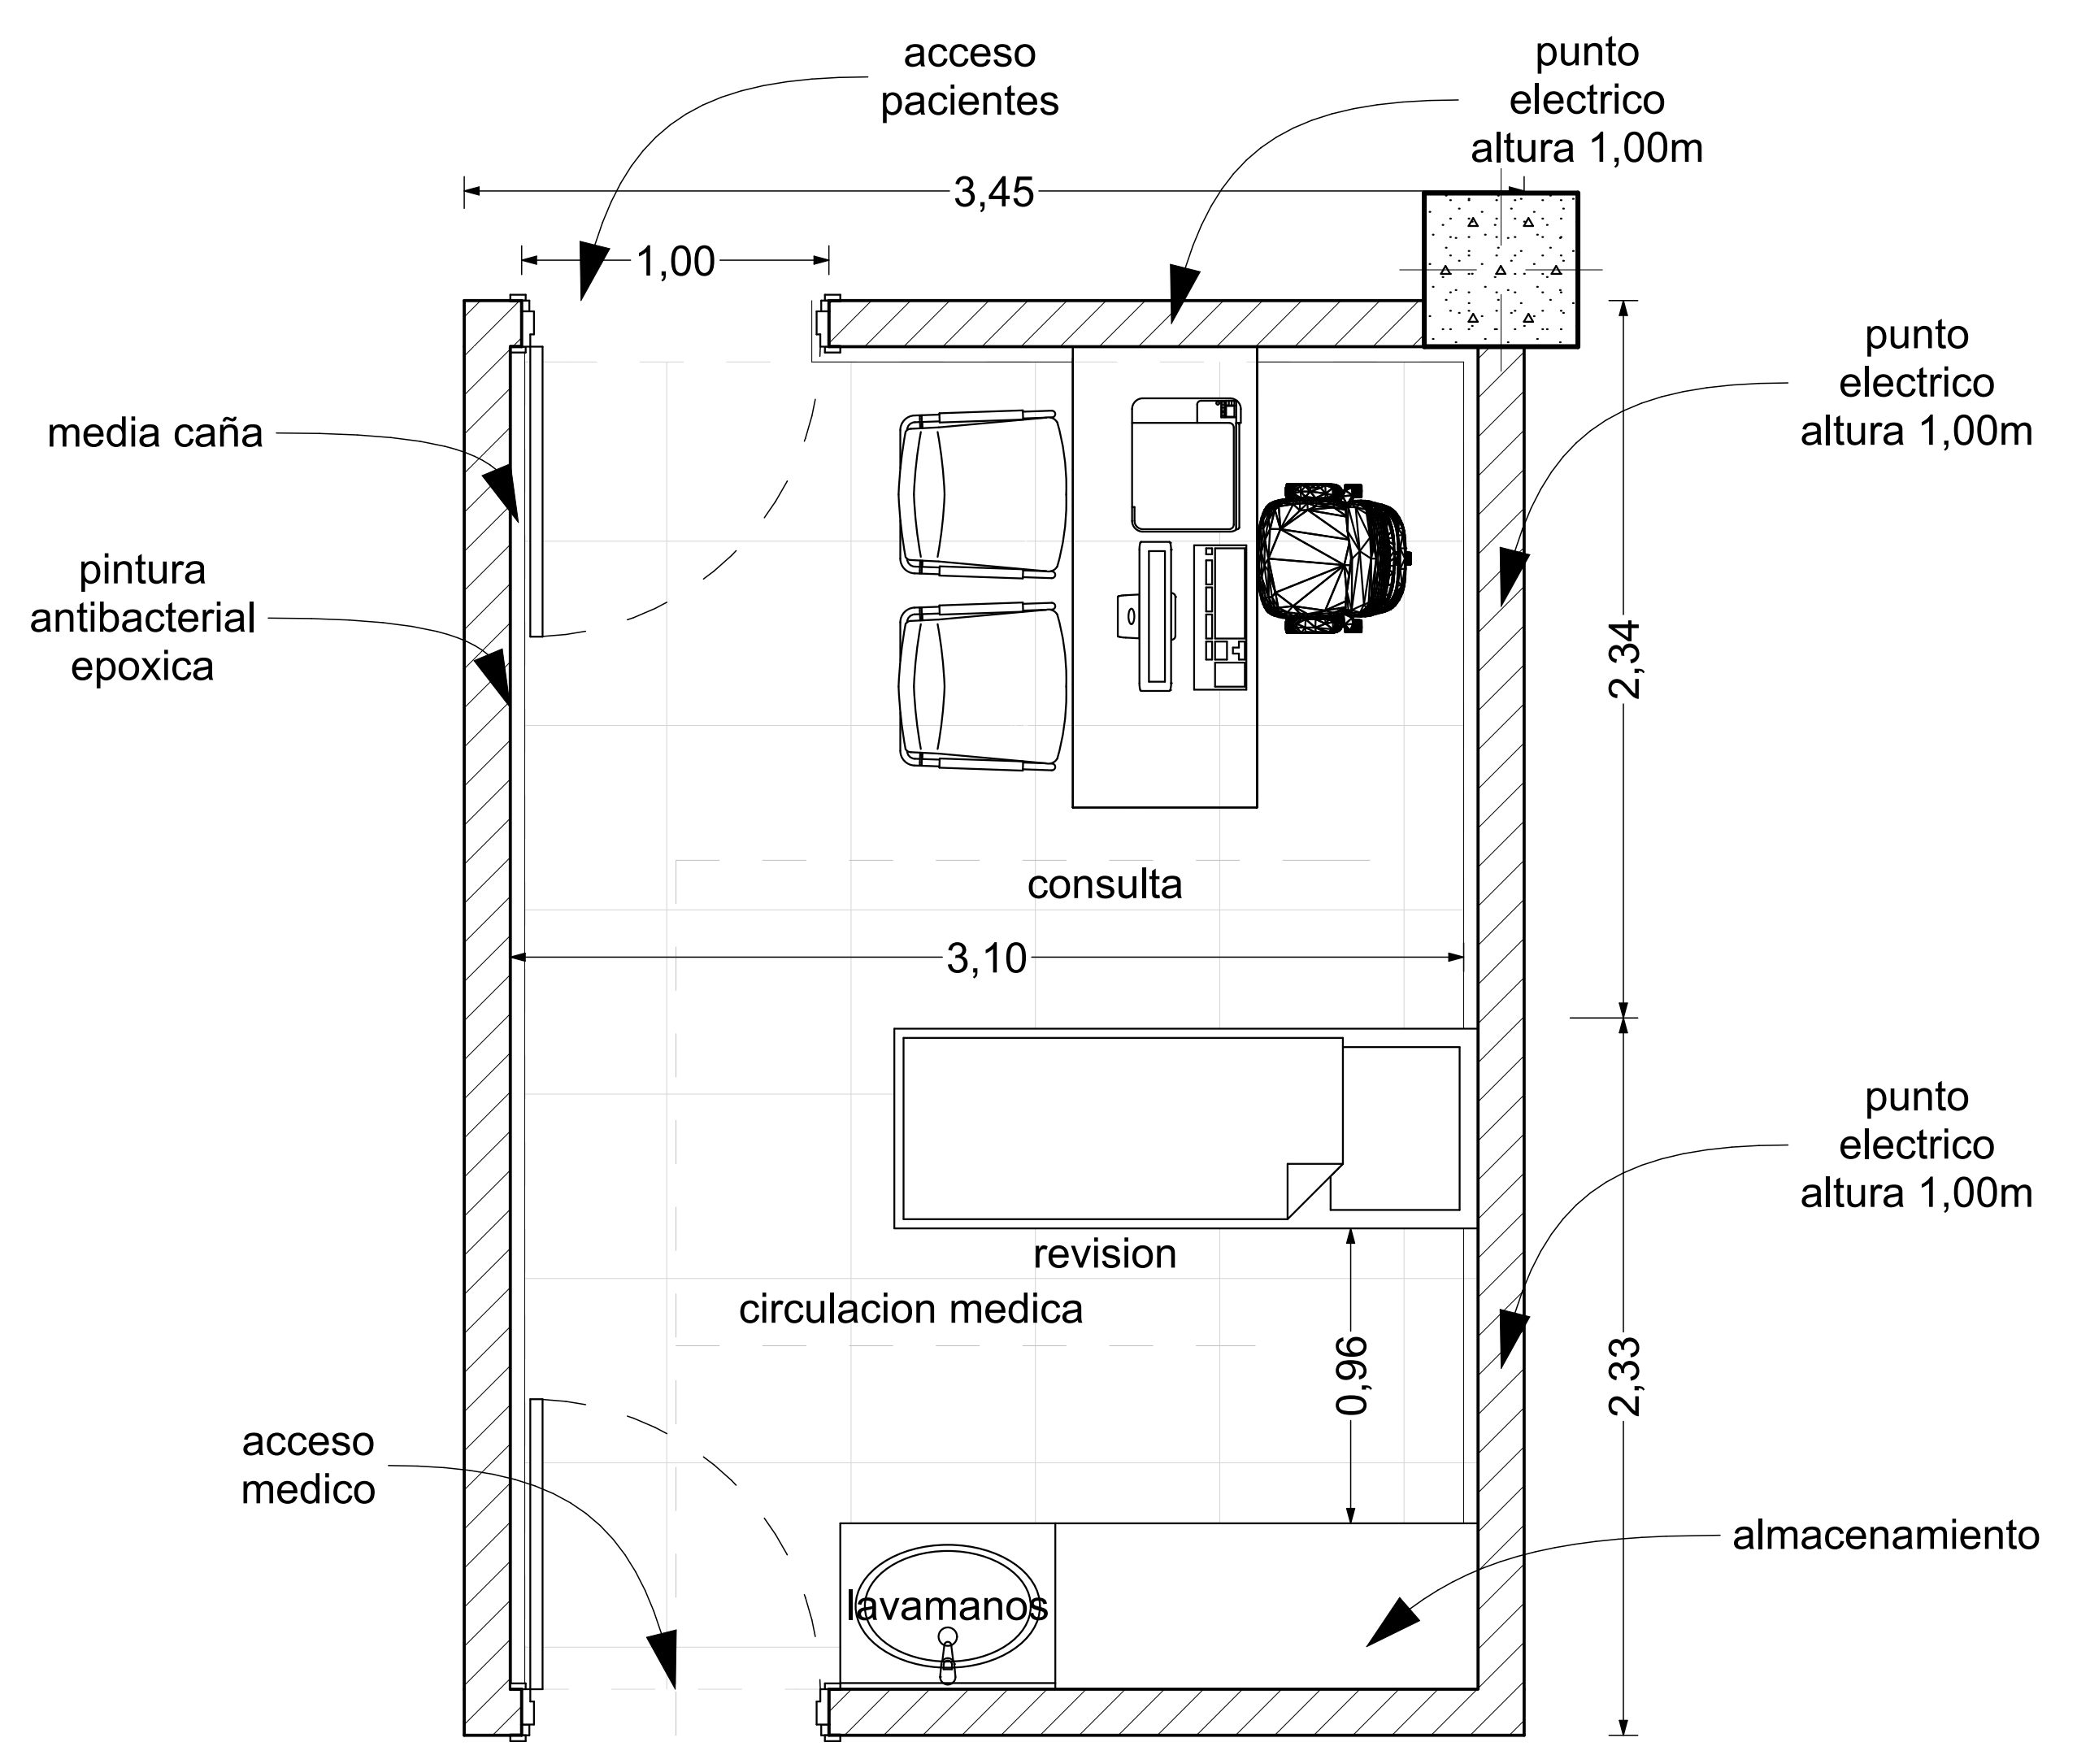

ESC: 1:100

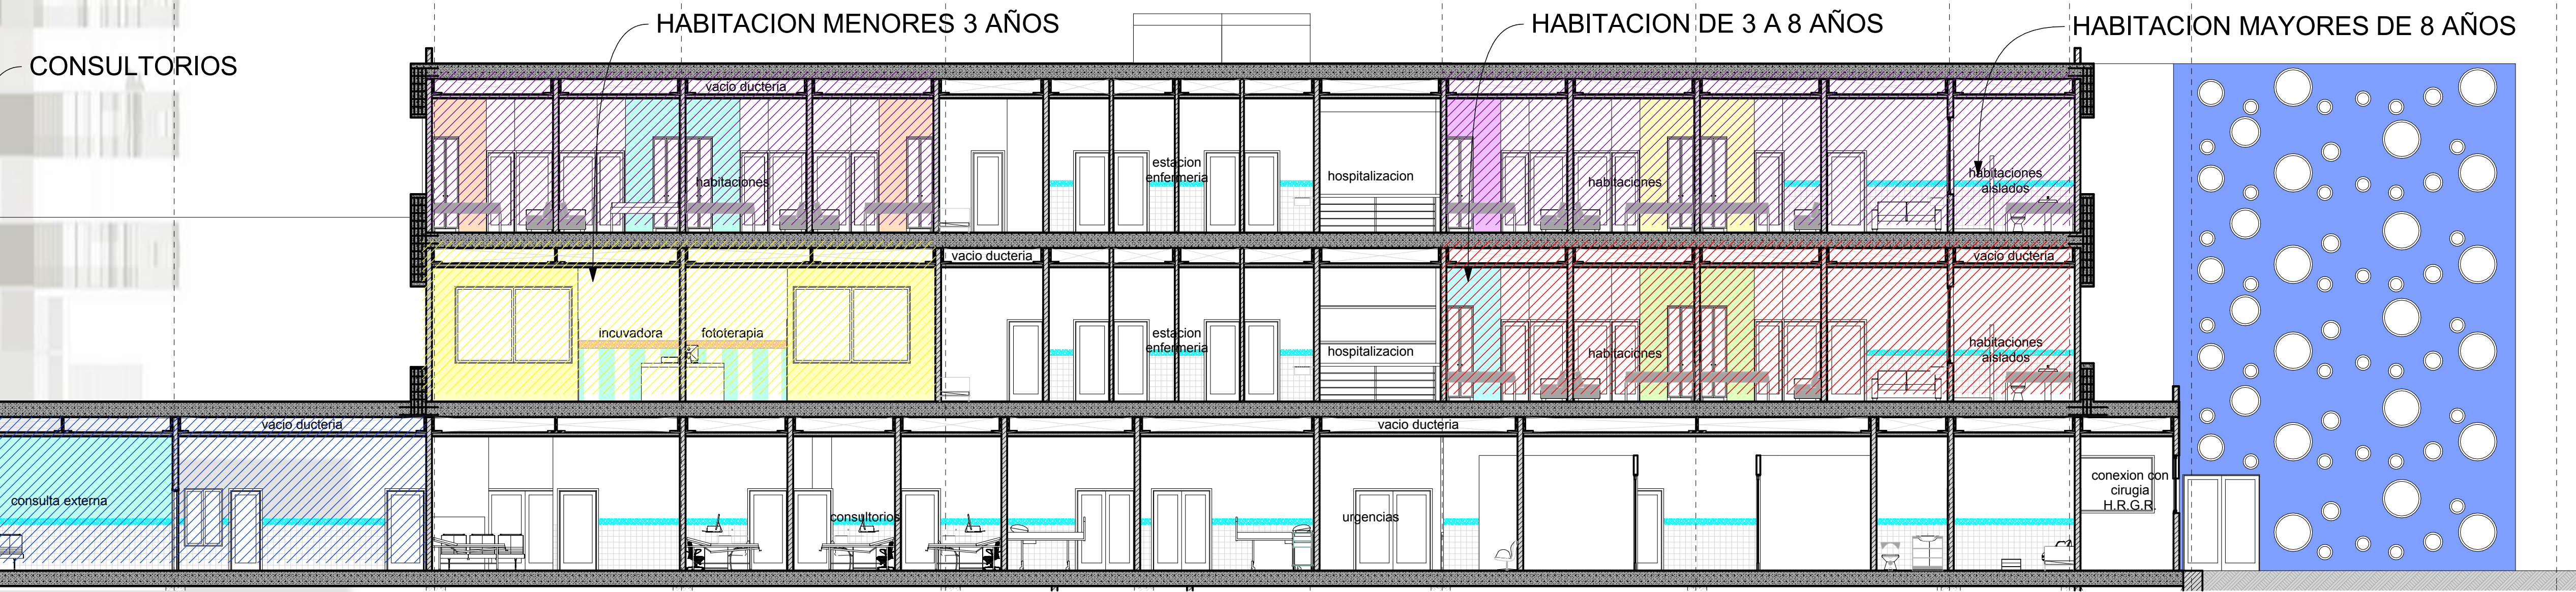

# PABELLON INFANTIL DESDE UNA PERSPECTIVA PSICOSOCIAL

