



PORTICOS 1 y 6

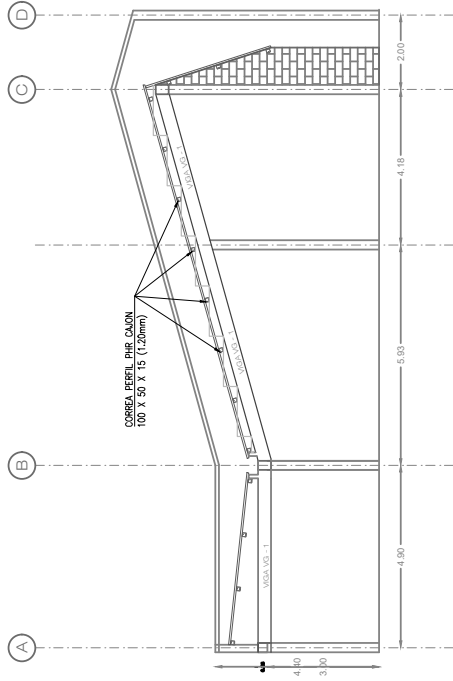

PORTICOS 2, 3, 4 y 5

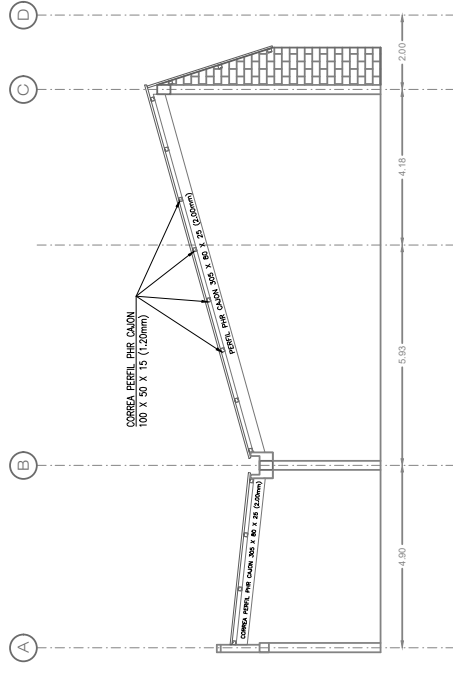

UNIVERSIDAD SANTO TOMAS ESPECIALIZACION DE PATOLOGIA DE LA CONSTRUCCION
TPI
SECCION EDIFICIO EL BOTE AV. NUYA - PALERMO. PALERMO - JUJUA
PROYECTANTE DEL DISEÑO FABIAN MANRIQUE CANO JULIAN AGASTUY MANABARES LUIS FERNANDO LEGUIZAMO
ESTUDIO PATOLOGICO DEL EDIFICIO DE LA ANTERIOR SEDE DE LA COMISION DE FOMENTO S.A. E.S.P. SECCIONAL PALERMO
CONTENIDO
CONTENIDO
PROYECTO ESTUDIO VULNERABILIDAD ELECTROPECUARIA
FECHA: DICIEMBRE DE 2018.
ESCALA: 1 : 50
PAGINA: 6