

Esquema funcional implantación

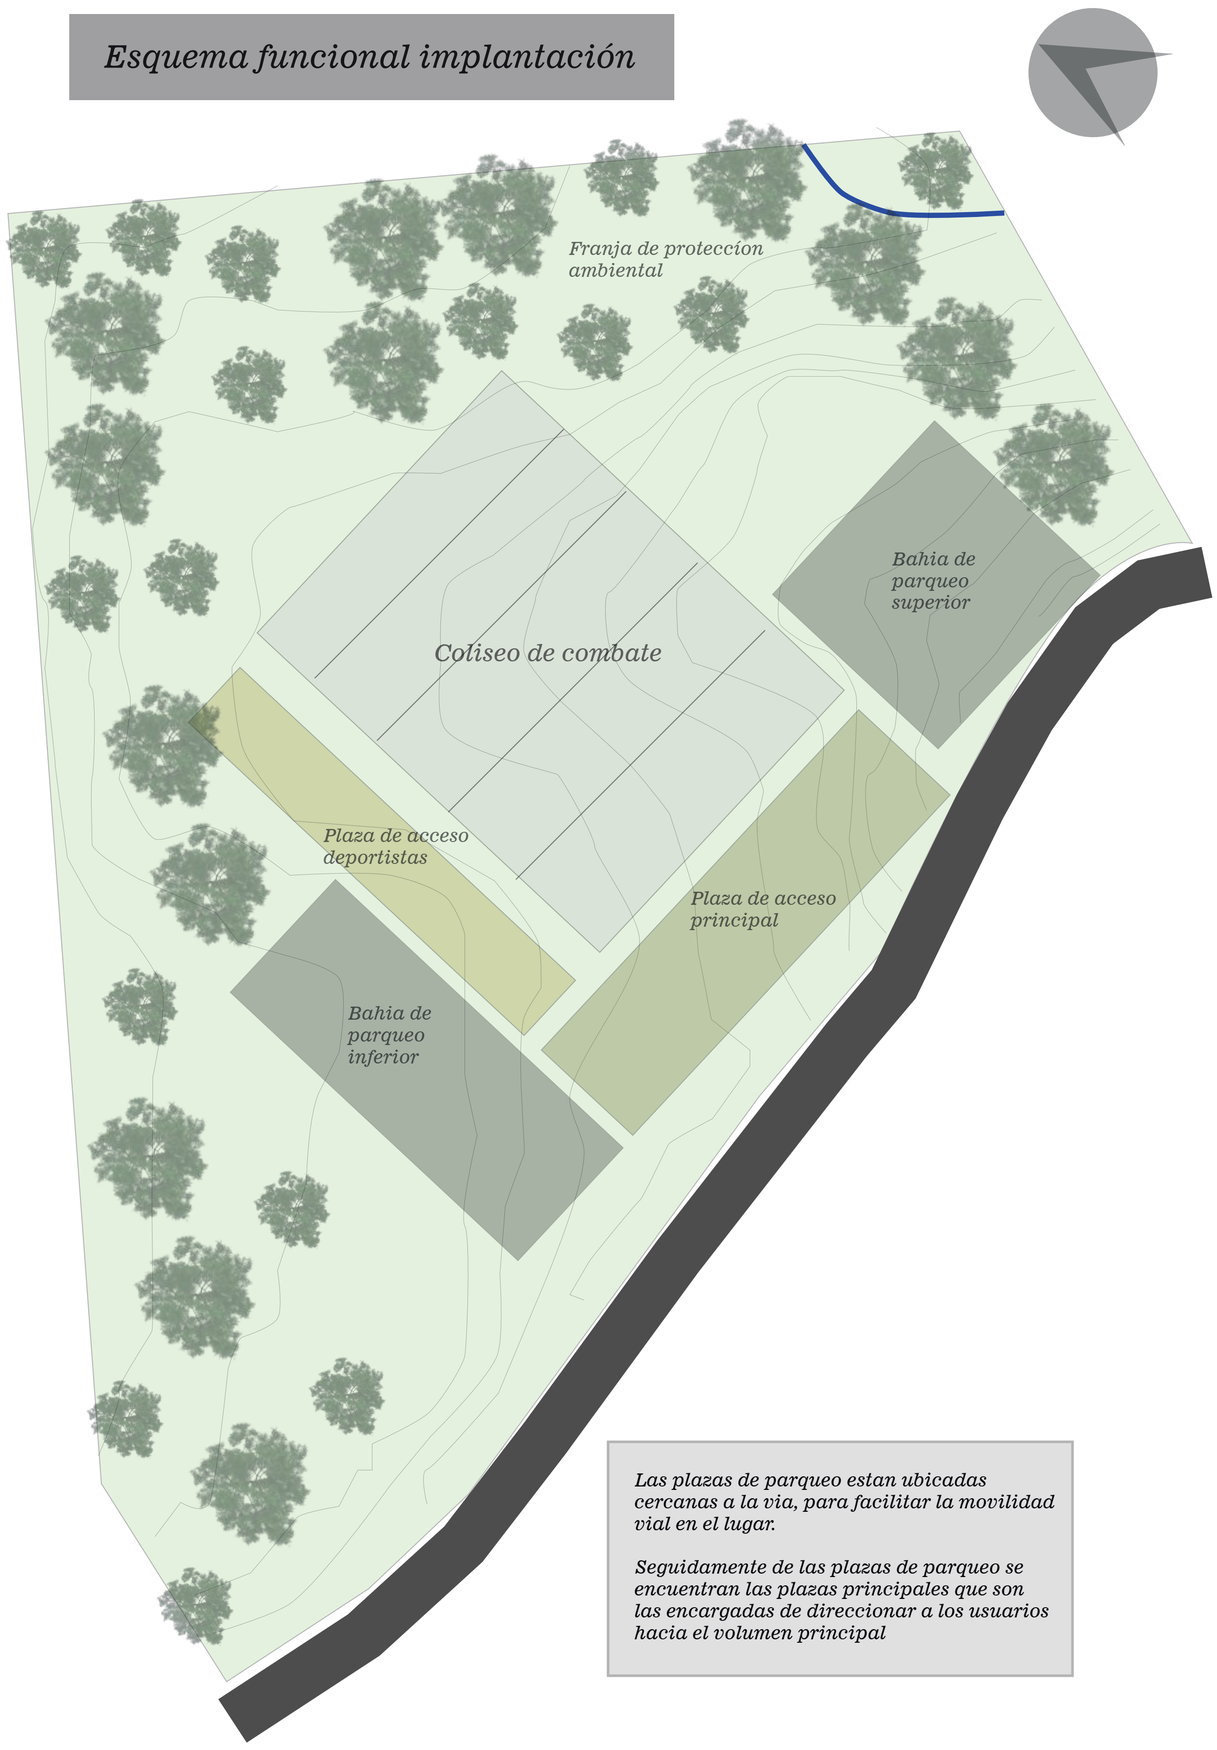


Las plazas de parqueo estan ubicadas cercanas a la via, para facilitar la movilidad vial en el lugar.

Seguidamente de las plazas de parqueo se encuentran las plazas principales que son las encargadas de direccionar a los usuarios hacia el volumen principal

Esquema funcional Zonificación

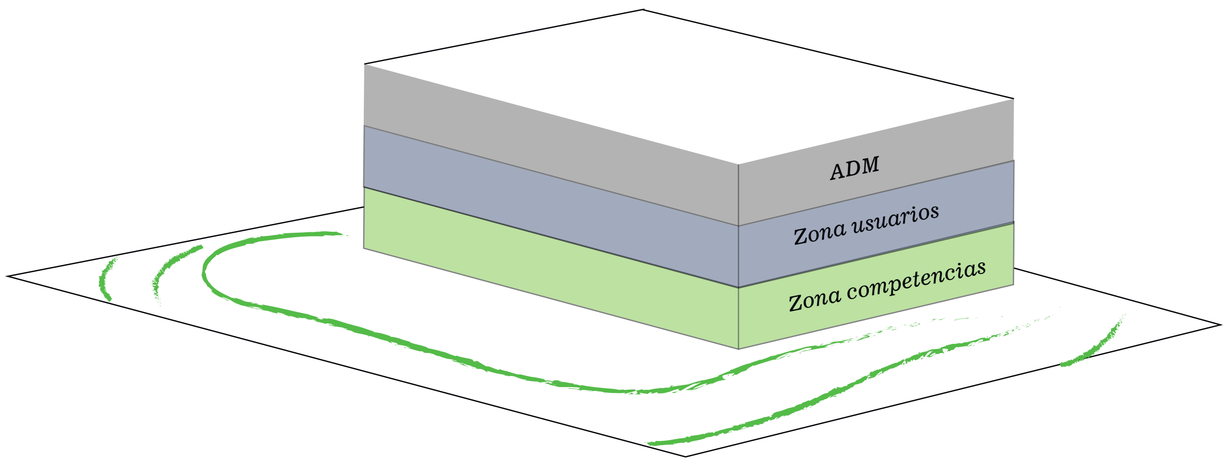

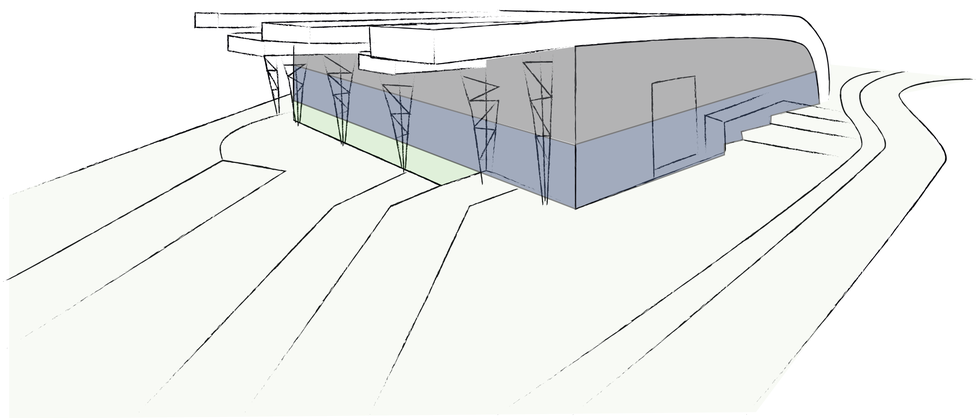


El volumen consta principalmente de 3 niveles, en los cuales se ven distribuidos una serie de espacios que tienen relación con el caracter deportivo.


- ***Espacio urbano** : Esta conformado por una serie de plazas y elementos ambientales que son para uso de caracter público.*
- ***Zona competencias** : Donde se ubican las zonas de copetencias y demas espacios relacionados con los deportistas y los organizadores de los eventos.*
- ***Zona de usuarios** : Es el área donde se van a ubicar todos los usuarios que van al lugar a observar las actividades que allí se realizan*
- ***ADM** :Área en donde se ubican los espacios de caracter administrativo y organizacional del lugar.*

Esquema funcional planta baja

Es el nivel donde se ubican los espacios principales de competencia y aquellos complemetarios a estas.

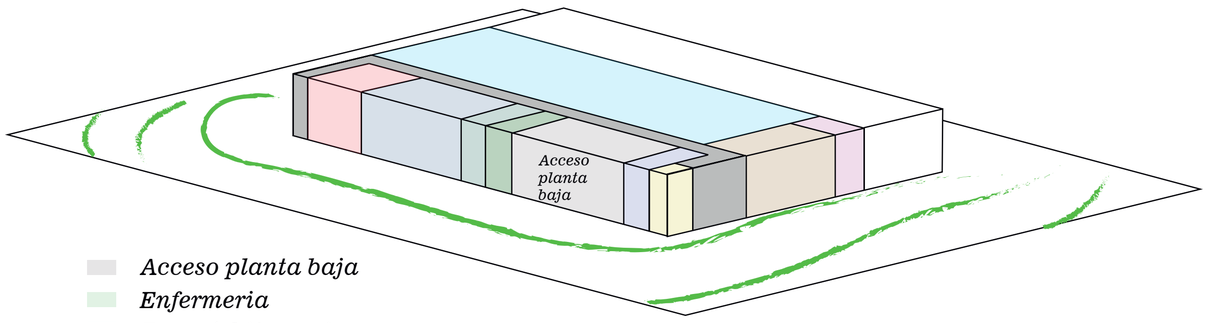

- *Acceso planta baja*
- *Enfermeria*
- *Zona árbitros y jueces*
- *Baños y vestidores deportistas*
- *Servicios generales*
- *Gimnasio*
- *Zona calentamiento*
- *Zona espera deportistas*
- *Circulación*
- *Punto fijo ADM*
- *Zona competencias*
- *Graderias*

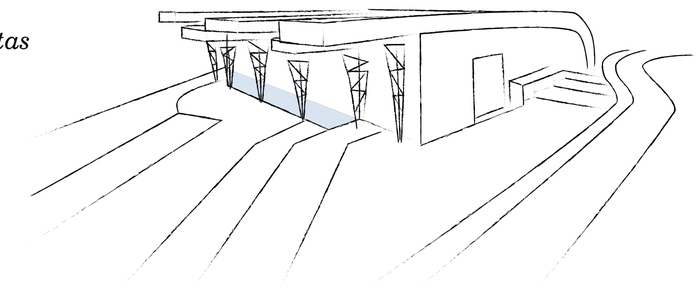

Nivel planta baja

Zona de competencia : *Espacio en donde se realizan las actividades principales del proyecto.*

Deportistas : *Área en donde se encuentran todos los espacio complemetarios a las actividades principales que allí se realizan (zona calentamiento, baños y vestidores)*


Acceso: *Lugar por donde acceden los deportistas, personal adinistrativo, personal de servicio.*

Árbitros y jueces: *Área en donde se encuentran los espacios relacionados con los directivos de los eventos.*


Gimnasio: *Área complementaria para entrenamiento.*

Servicios: *área complementaria en donde se encuantran los espacios relacionados al personal de mantenimiento.*

Esquema funcional primera planta

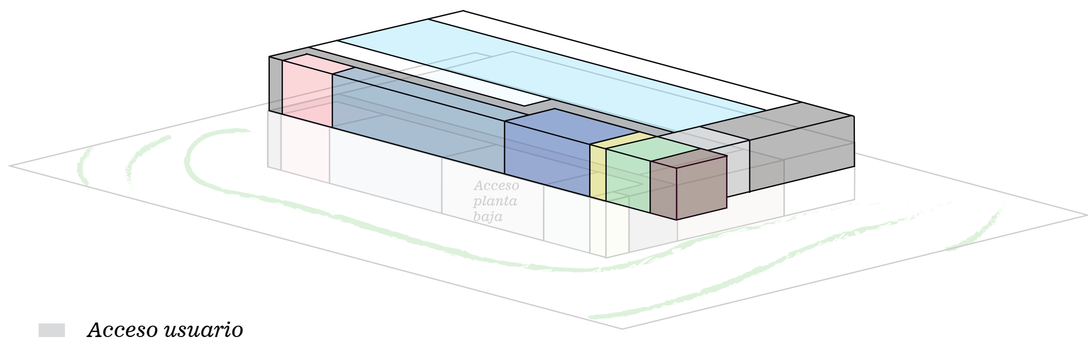

- *Acceso usuario*
- *AMD*
- *Venta implementos deportivos*
- *Punto fijo ADM*
- *Cafeteria*
- *Baños*
- *Servicios generales*
- *Circulación*
- *Graderias*
- *Zona competencias*

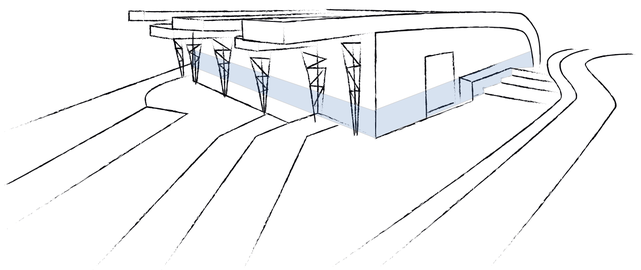


Graderia: *Lugar en donde se ubican los usuarios que van al lugar en calidad de espectadores.*


WC y cafeteria : *Son espacio complementarios para uso y comodidad de los usuarios.*

ADM: *Área en donde se encuentran ubicado el personal encagado de la vigilancia del lugar.*

Árbitros y jueces: *Área en donde se encuentran los espacios relacionados con los directivos de los eventos.*

Esquema funcional segundo nivel

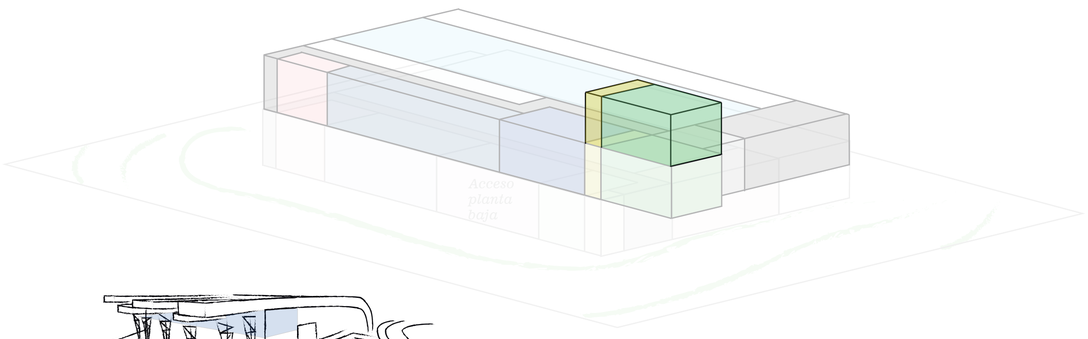

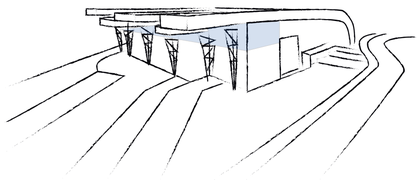

- *AMD*
- *Punto fijo ADM*

ADM: *Área en donde se encuentran ubicado el personal encagado de la administración del lugar y de los eventos que allí se realizan.*

Asignatura : Proyecto de grado **Nombre del proyecto :** Coliseo de combate Floridablanca	**Nombre :** Luis Miguel Méndez G. **Codigo:** 2091279 **Nombre del docente** GUSTAVO BAUTISTA	UNIVERSIDAD SANTO TOMAS PRIMER CLAUSTRO UNIVERSITARIO DE COLOMBIA BUCARAMANGA	**Contenido :** Apéndice F. (Memoria funcional)	**Observaciones :**	**Calificación :**	**Plano N :** 6