



ÁREA ADINISTRATIVA	189 M2
ÁREA DE USUARIOS	1489 M2

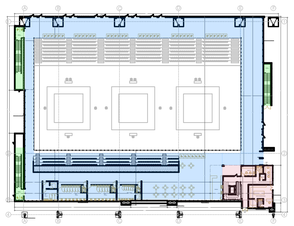


Área de usuarios


Área administrativa

Escaleras de emergencia

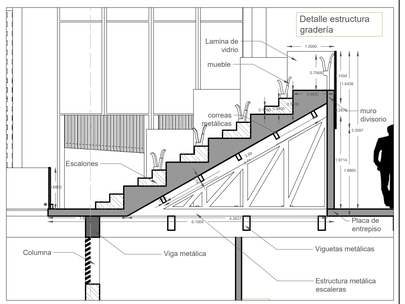

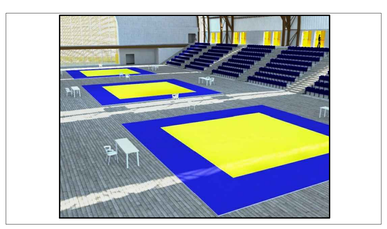

Vista desde el acceso principal

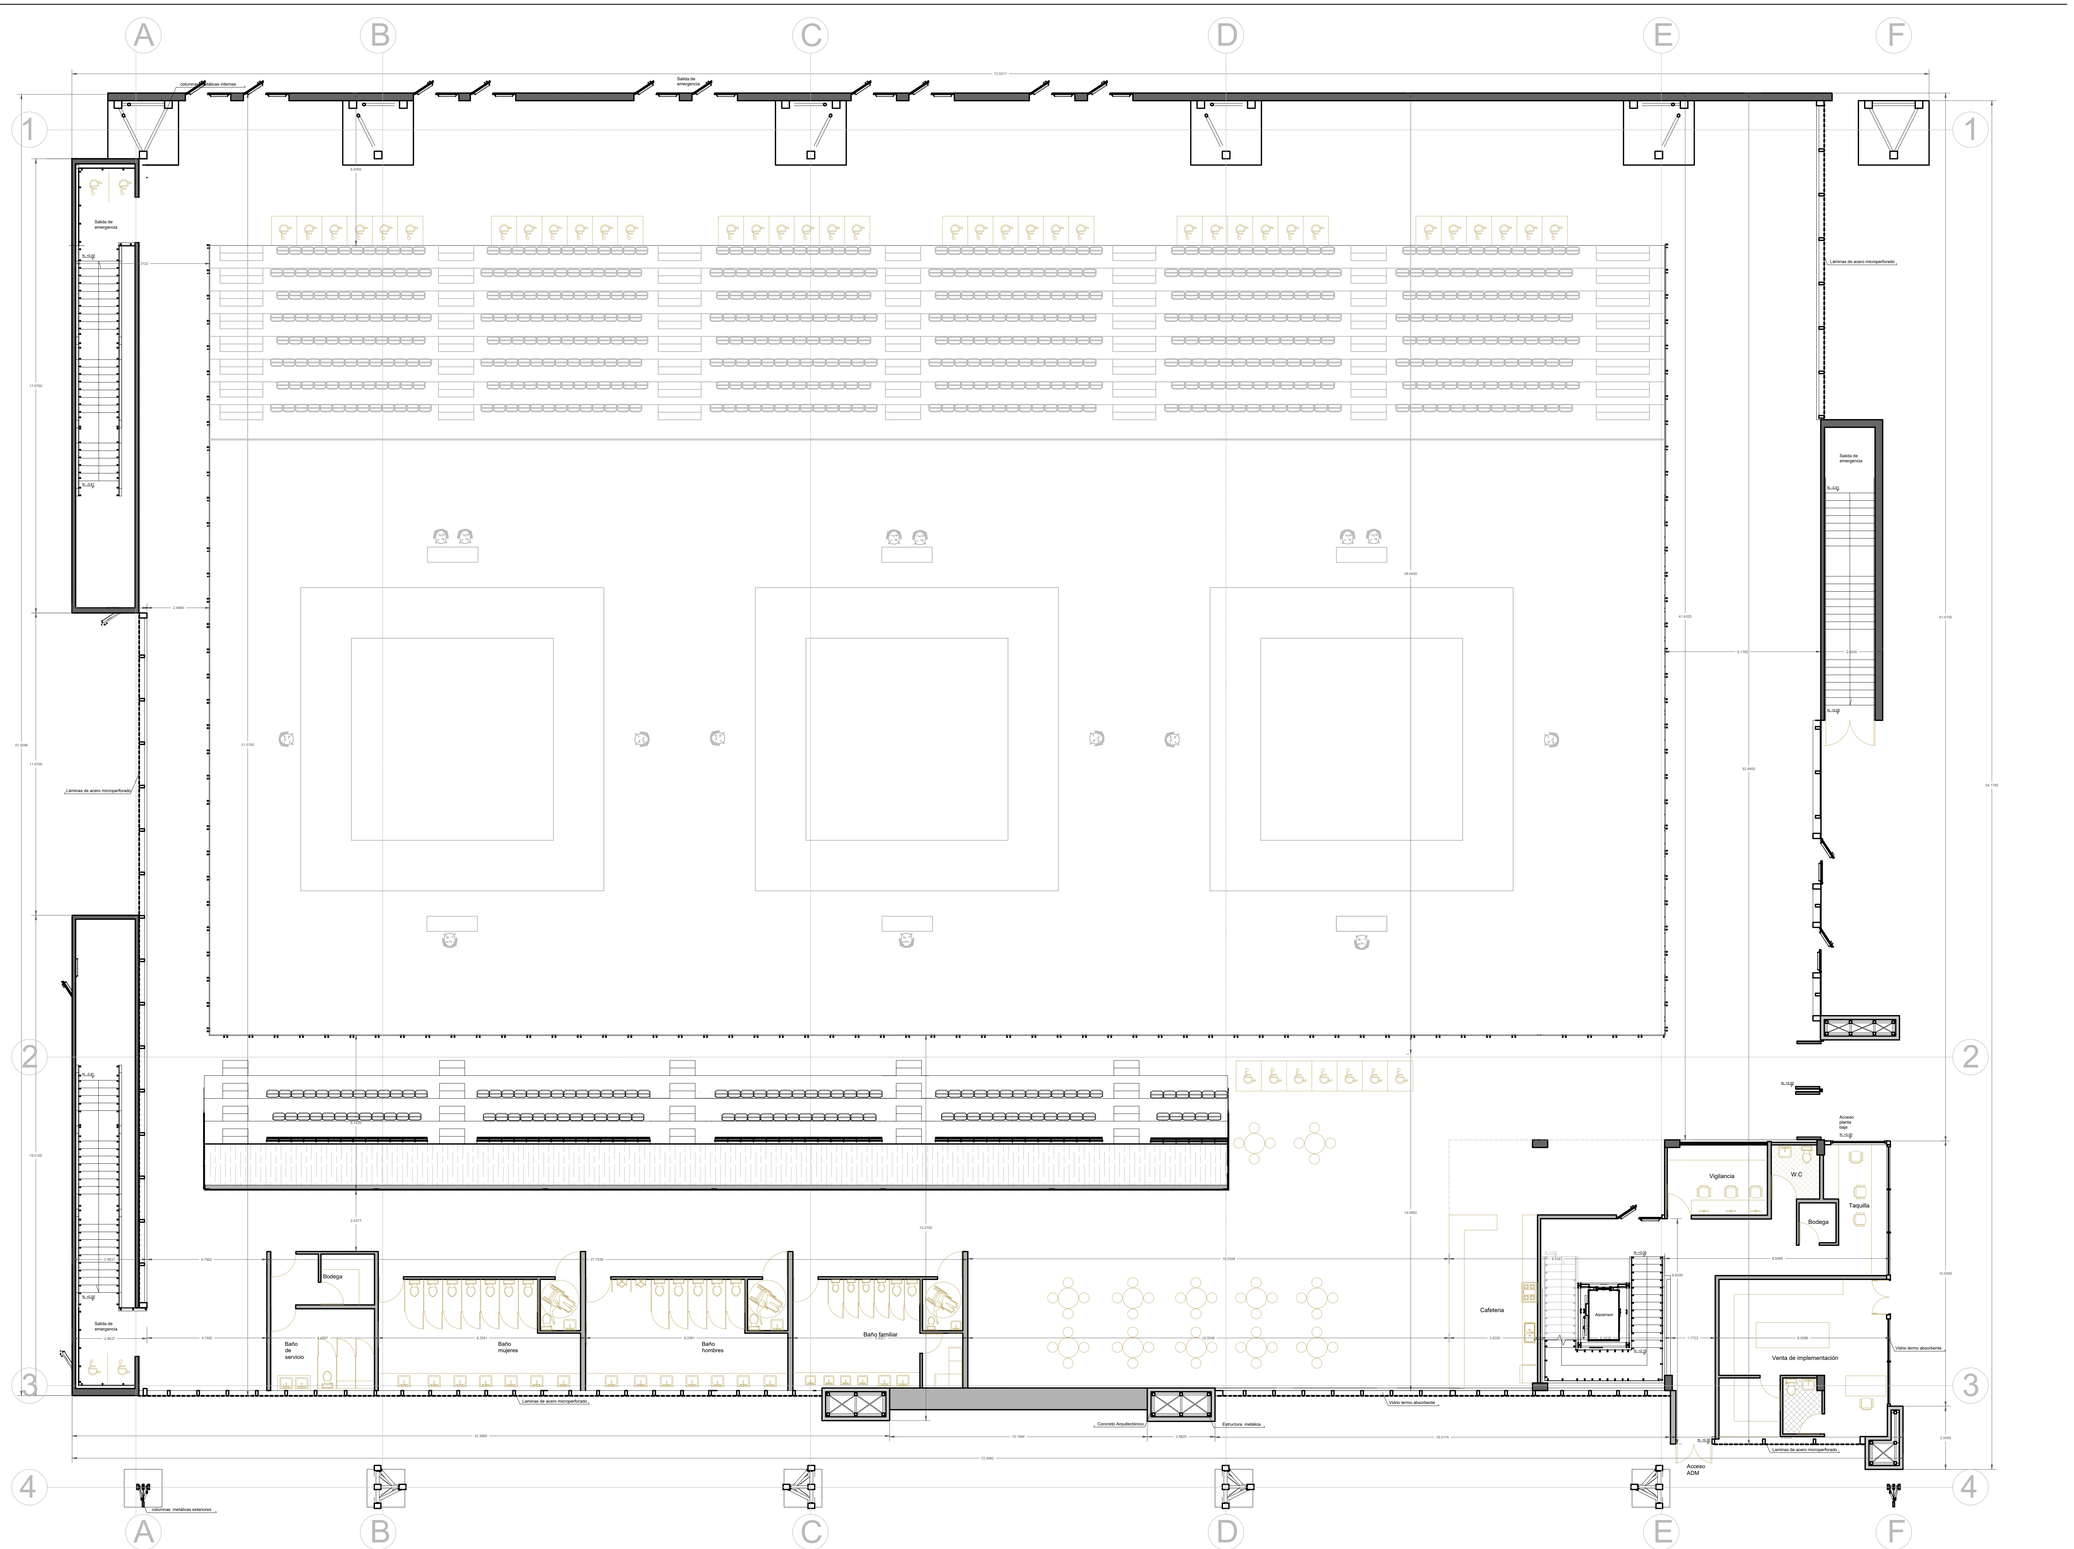

Asignatura : Proyecto de grado **Nombre del proyecto:** Coliseo de combate Floridablanca	**Nombre :** Luis Miguel Méndez G. **Codigo:** 2091279 **Nombre docente:** Gustavo Bautista	UNIVERSIDAD SANTO TOMAS PRIMER CLAUSTRO UNIVERSITARIO DE COLOMBIA	**Contenido : Apéndice K.** **PLANTA PRIMER NIVEL**	**Observaciones :**	**Calificación :**	**Plano N :**	**Esc :** **1..250**