


PLANTA GENERAL - VISTA SUR

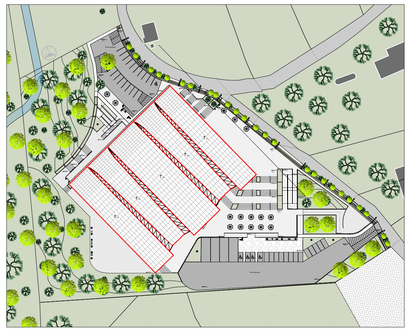

MURO DE CONCRETO ARQUITECTÓNICO

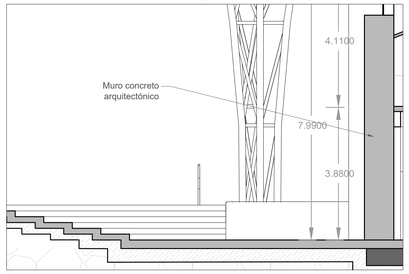


MURO DE VIDRIO TEMPLADO

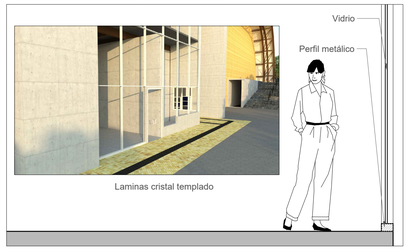



PLANTA GENERAL - CORTE TRANSVERSAL 2



ZONIFICACIÓN VERTICAL

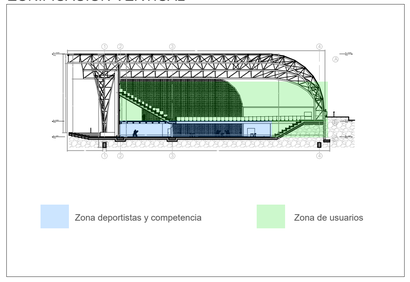

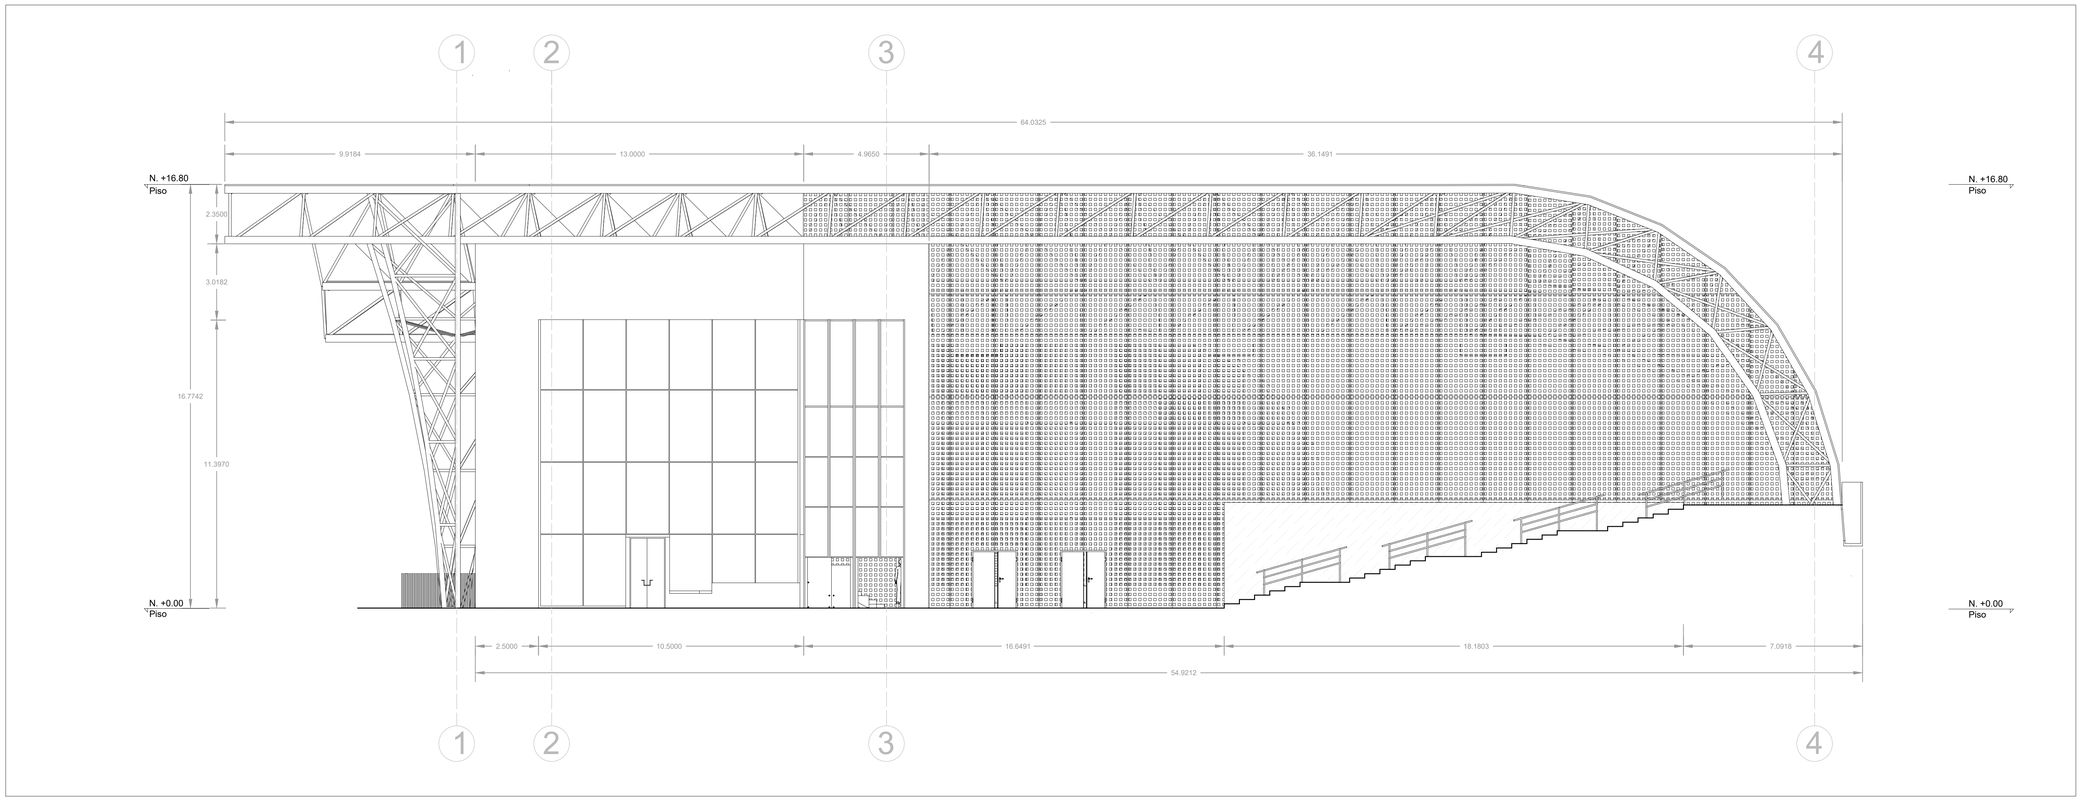

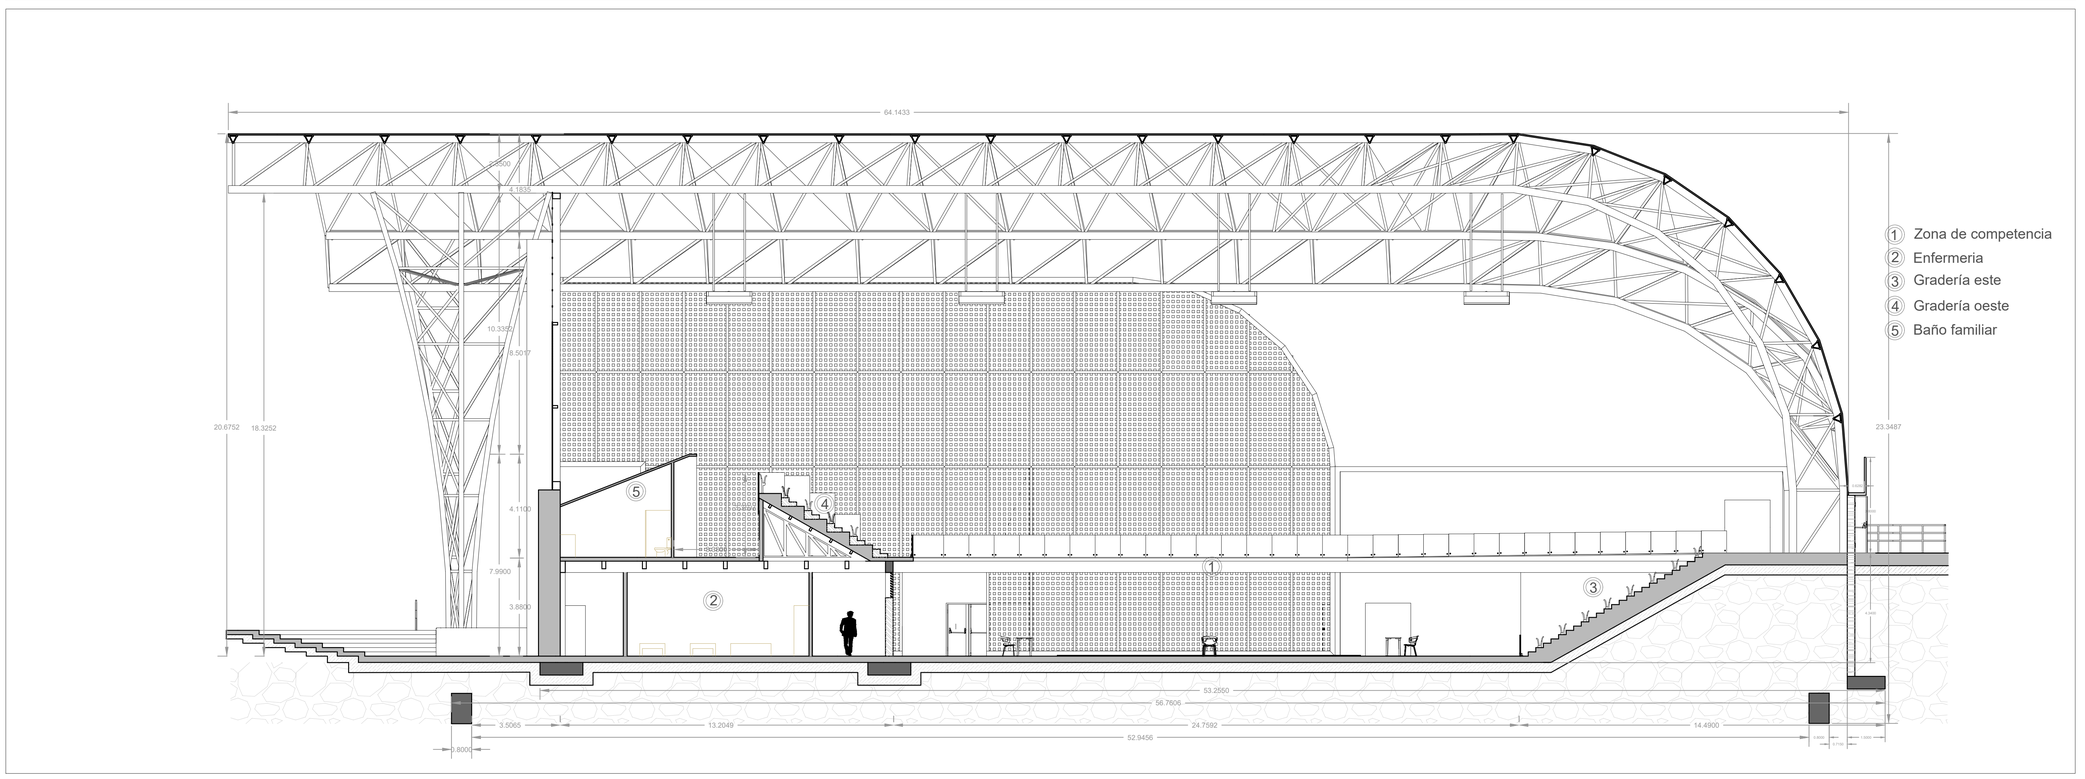

Asignatura :
Proyecto de grado

Nombre del proyecto:
Coliseo de combate Floridablanca

Nombre :
Luis Miguel Méndez G.

Codigo: 2091279

Nombre docente:
Gustavo Bautista

UNIVERSIDAD SANTO TOMAS
PRIMER CLAUSTRO UNIVERSITARIO DE COLOMBIA

Contenido : Apéndice N.

FACHADA SUR
CORTE TRANSVERSAL 2

Esc: 1..100

Observaciones :

Calificación :

Plano N :