

PLANTA GENERAL - VISTA OESTE



ESTRUCTURA METÁLICA LÁMINAS PERFORADAS

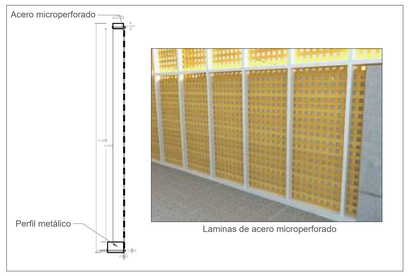


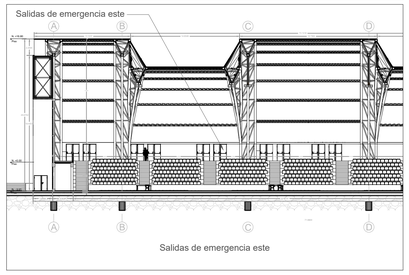



PLANTA GENERAL - LONGITUDINAL 1



ZONIFICACIÓN VERTICAL

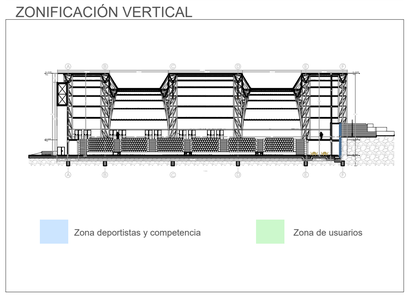

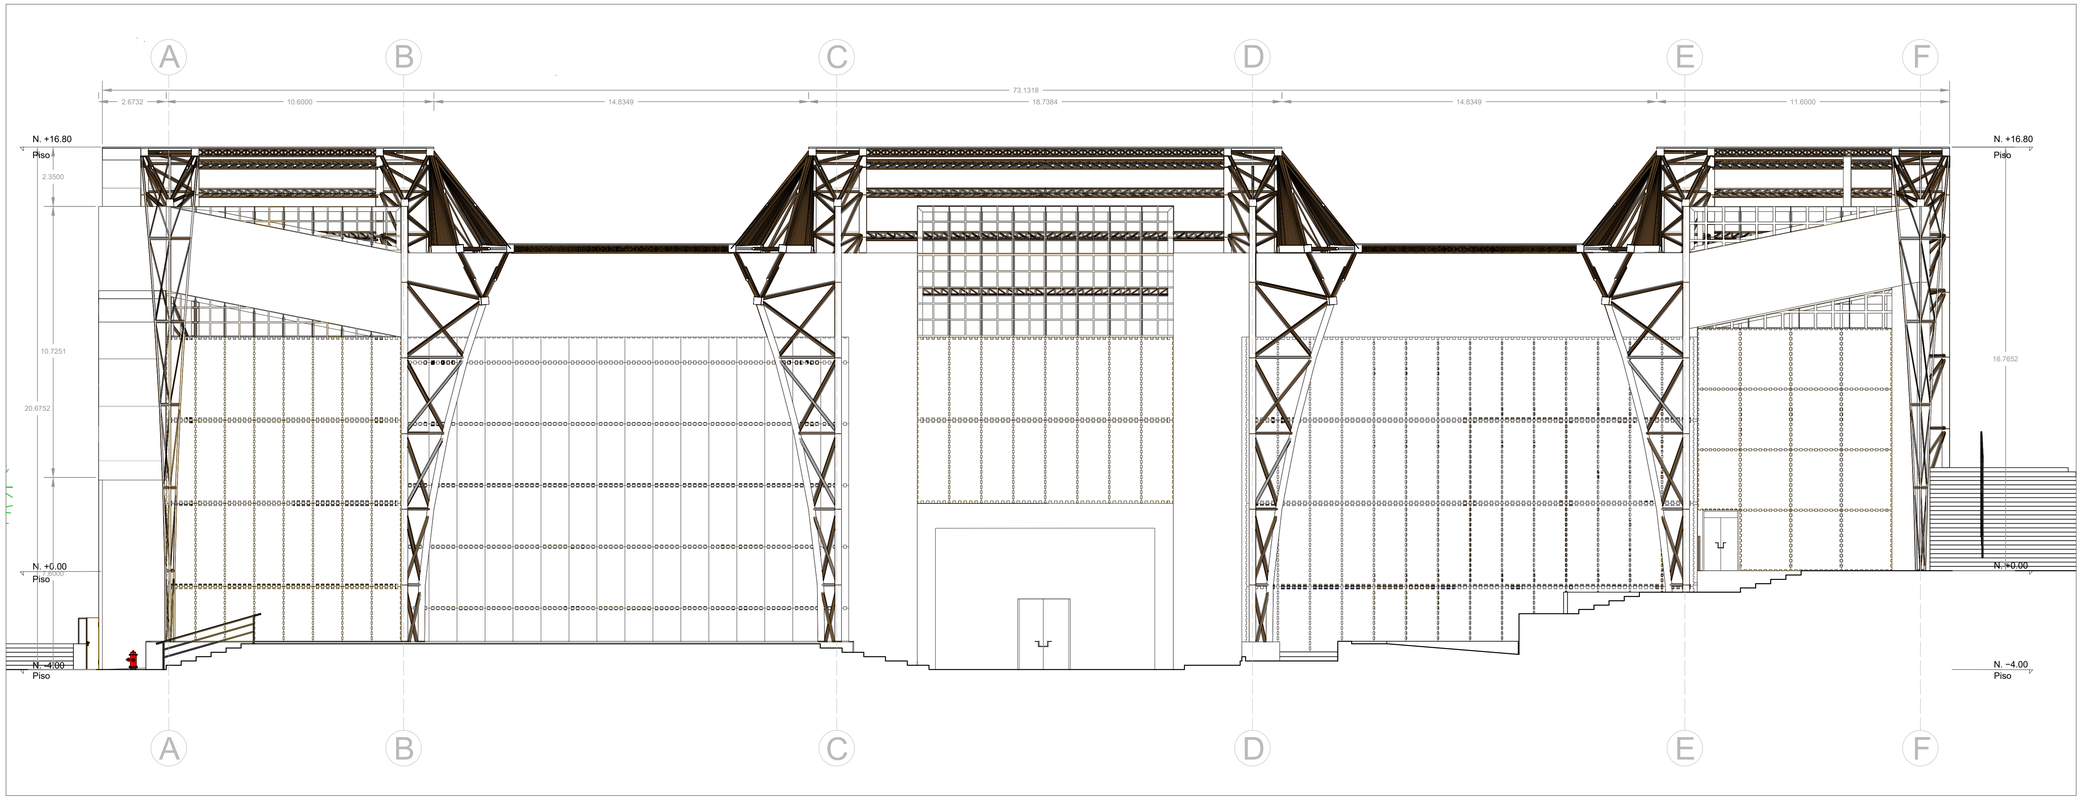

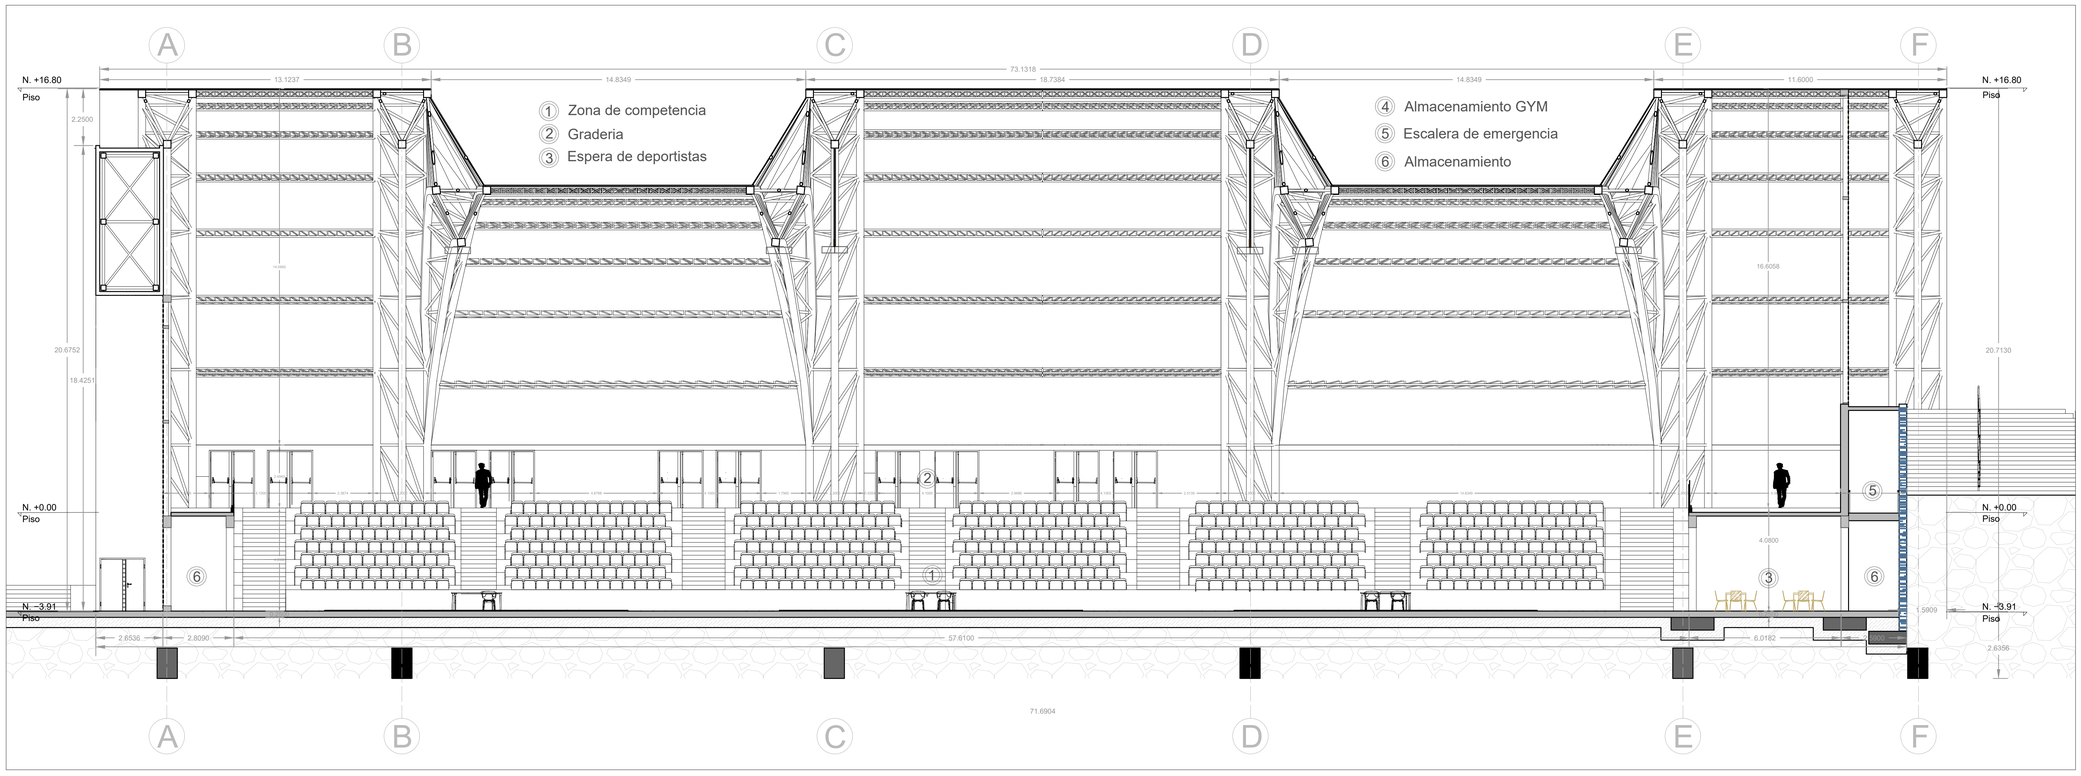

Asignatura : Proyecto de grado **Nombre del proyecto:** Coliseo de combate Floridablanca	**Nombre :** Luis Miguel Méndez G. **Codigo:** 2091279 **Nombre docente:** Gustavo Bautista	UNIVERSIDAD SANTO TOMAS PRIMER CLAUSTRO UNIVERSITARIO DE COLOMBIA	**Contenido : Apéndice O.** **FACHADA OESTE** **CORTE LONGITUDINAL 1** **Esc: 1..100**	**Observaciones :**	**Calificación :**	**Plano N :** **Esc:** **1..100**