


PLANTA GENERAL - VISTA NORTE

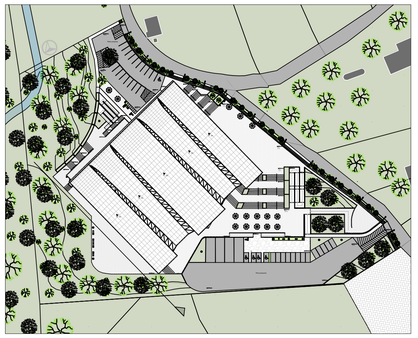


MURO DE ACERO MICROPERFORADO

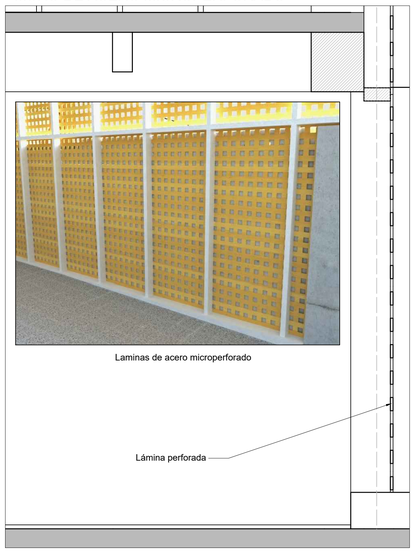



PLANTA GENERAL - CORTE TRANSVERSAL 1

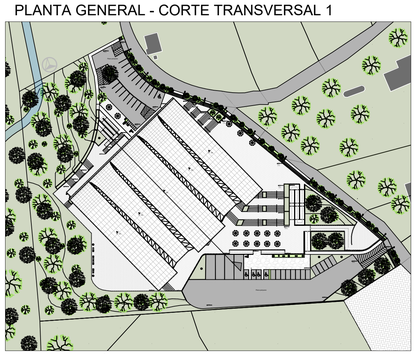

ZONIFICACIÓN VERTICAL

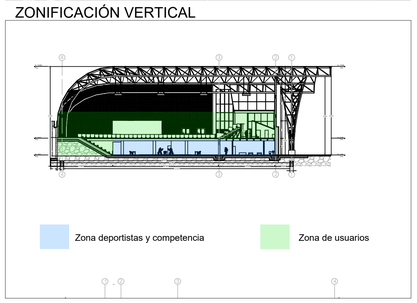

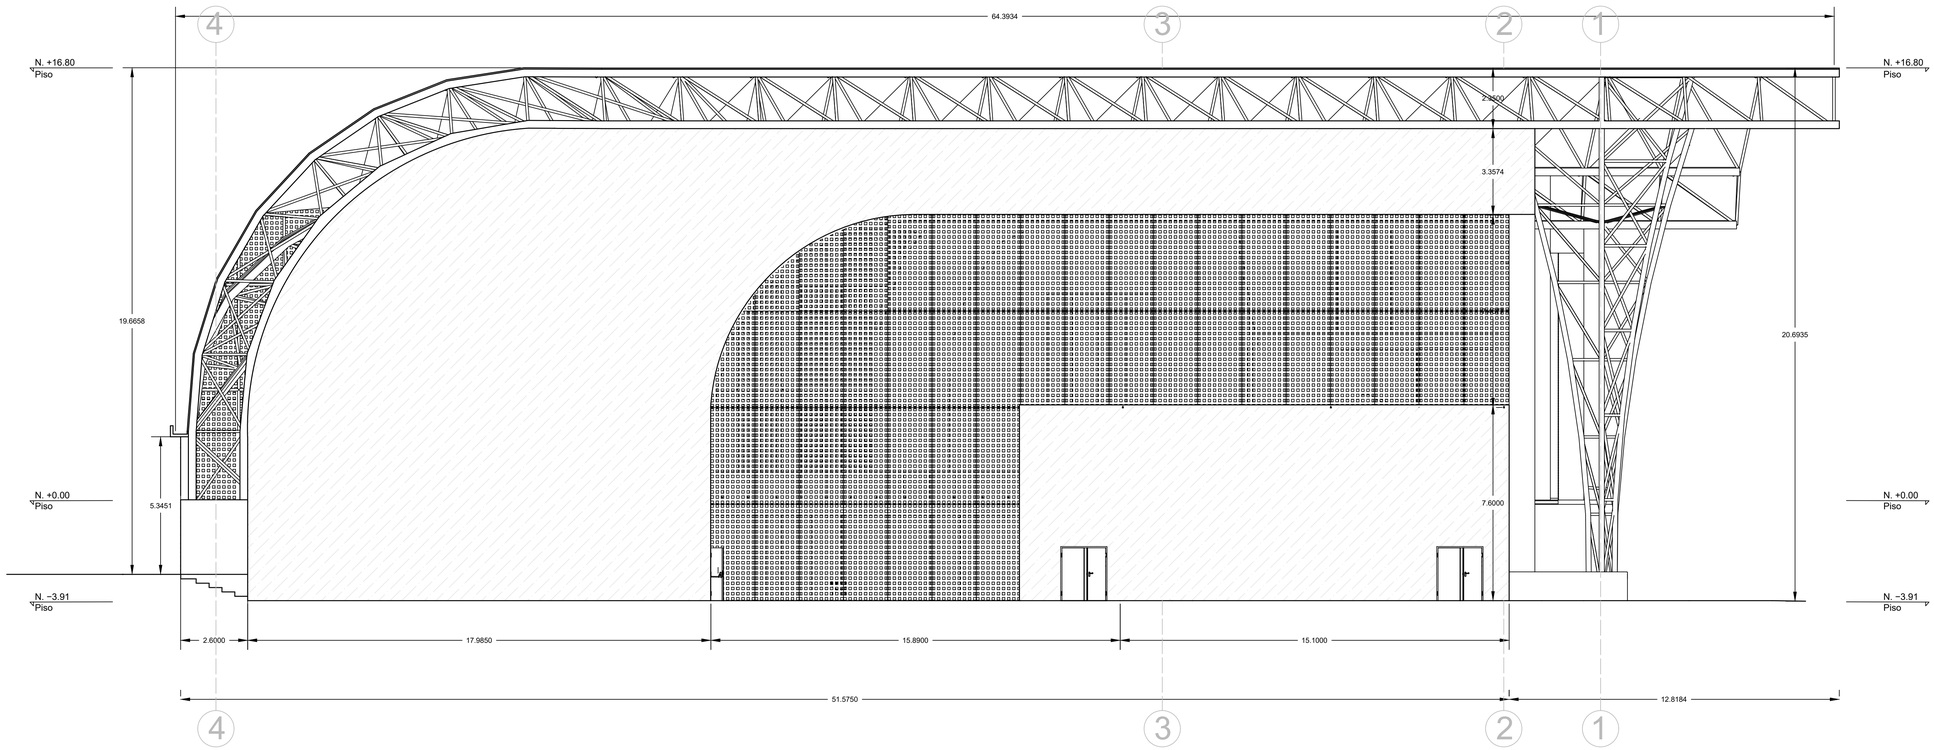

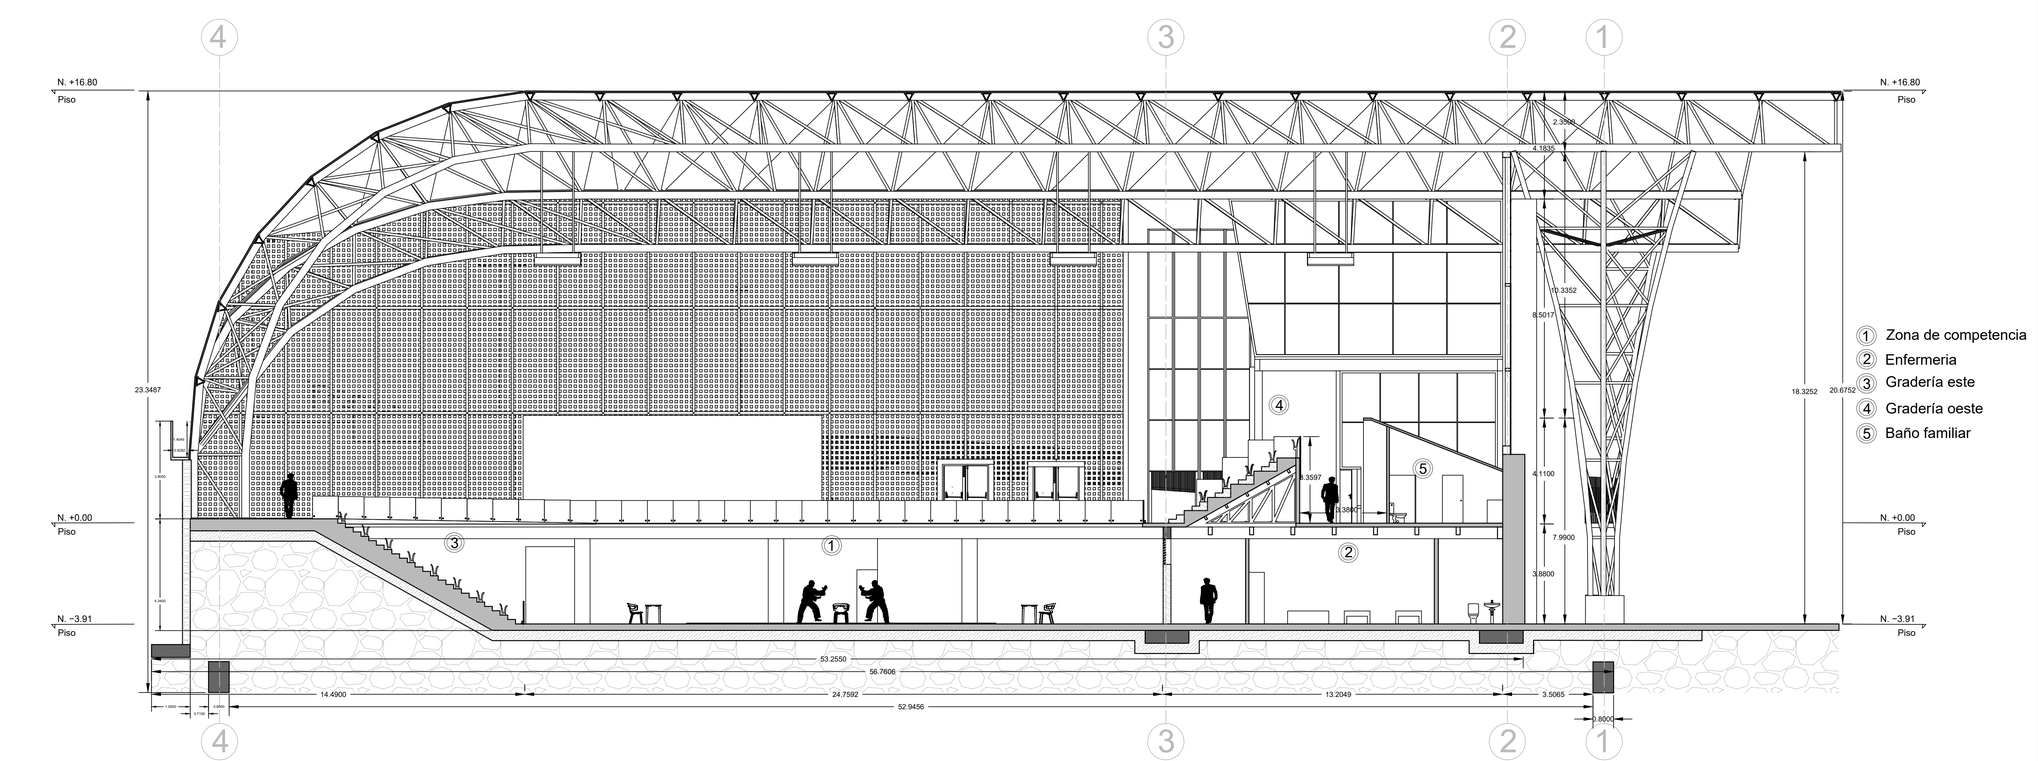

Asignatura : Proyecto de grado **Nombre del proyecto:** Coliseo de combate Floridablanca	**Nombre :** Luis Miguel Méndez G. **Codigo:** 2091279 **Nombre docente:** Gustavo Bautista	UNIVERSIDAD SANTO TOMAS PRIMER CLAUSTRO UNIVERSITARIO DE COLOMBIA	**Contenido : Apéndice M.** **FACHADA NORTE** **CORTE TRANSVERSAL 1** **Esc: 1..100**	**Observaciones :**	**Calificación :**	**Plano** **N :**	**Esc:** **1..100**