

Esquema de luces interiores
Esc 1..100

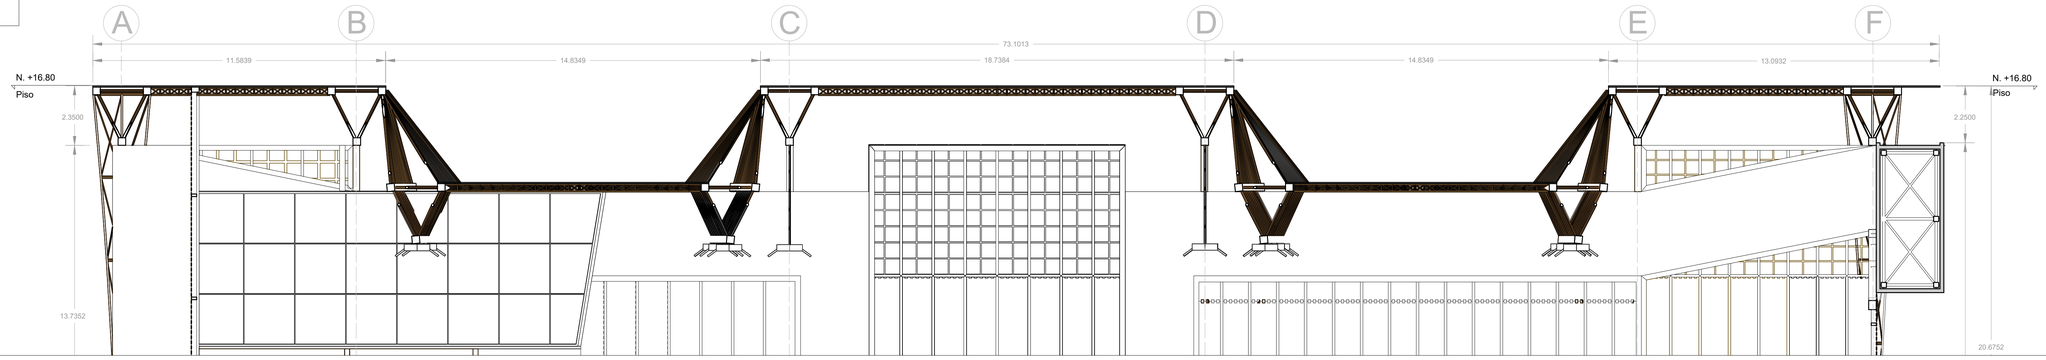

Iluminación en planta
Esc 1..250


Posición de lámparas fijas

Posición de lámparas colgante

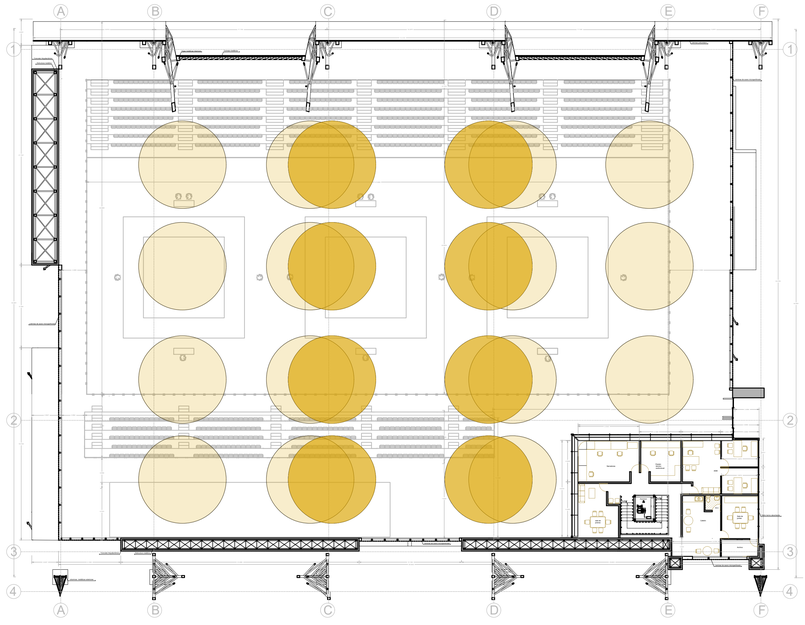


Los elementos dispuestos para la iluminación dentro del volumen principal, se encuentran sujetos a las cerchas encargadas de sostener las laminas que conforman la cubierta, a una altura suficiente para que no se interrumpan las actividades que se realizan en el interior.

Detalle iluminación
Esc 1..25

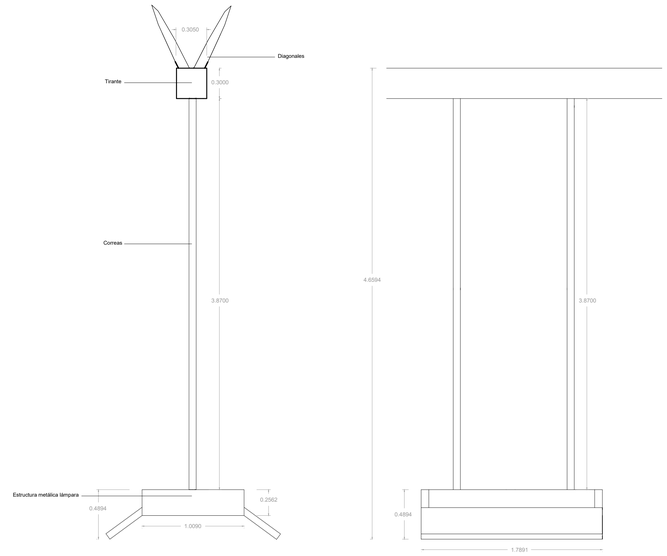

Cara frontal lámpara

Cara lateral lámpara

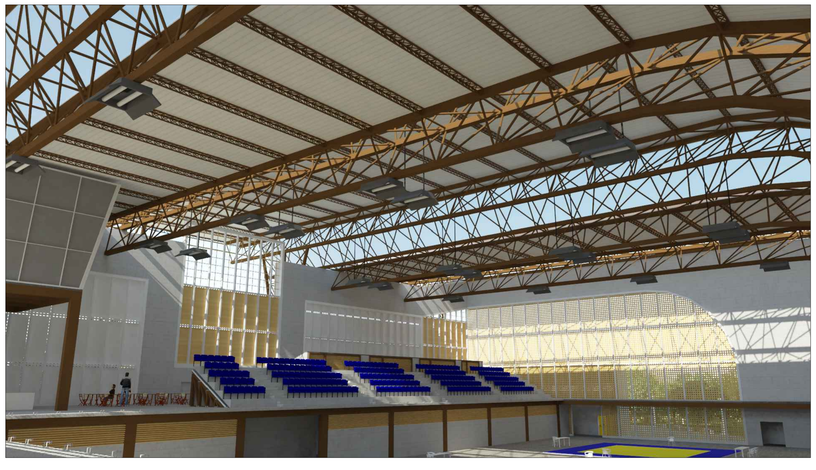

Esquema luz interior

Asignatura : Proyecto de grado **Nombre del proyecto:** Coliseo de combate Floridablanca	**Nombre :** Luis Miguel Méndez G. **Codigo:** 2091279 **Nombre docente:** Gustavo Bautista	UNIVERSIDAD SANTO TOMAS PRIMER CLAUSTRO UNIVERSITARIO DE COLOMBIA	**Contenido : Apéndice T.** **ESQUEMA DE LUCES INTERIORES** **Esc 1..100 - 1..25 - 1..250**	**Observaciones :**	**Calificación :**	**Plano N :**