



AMPLIACIONES

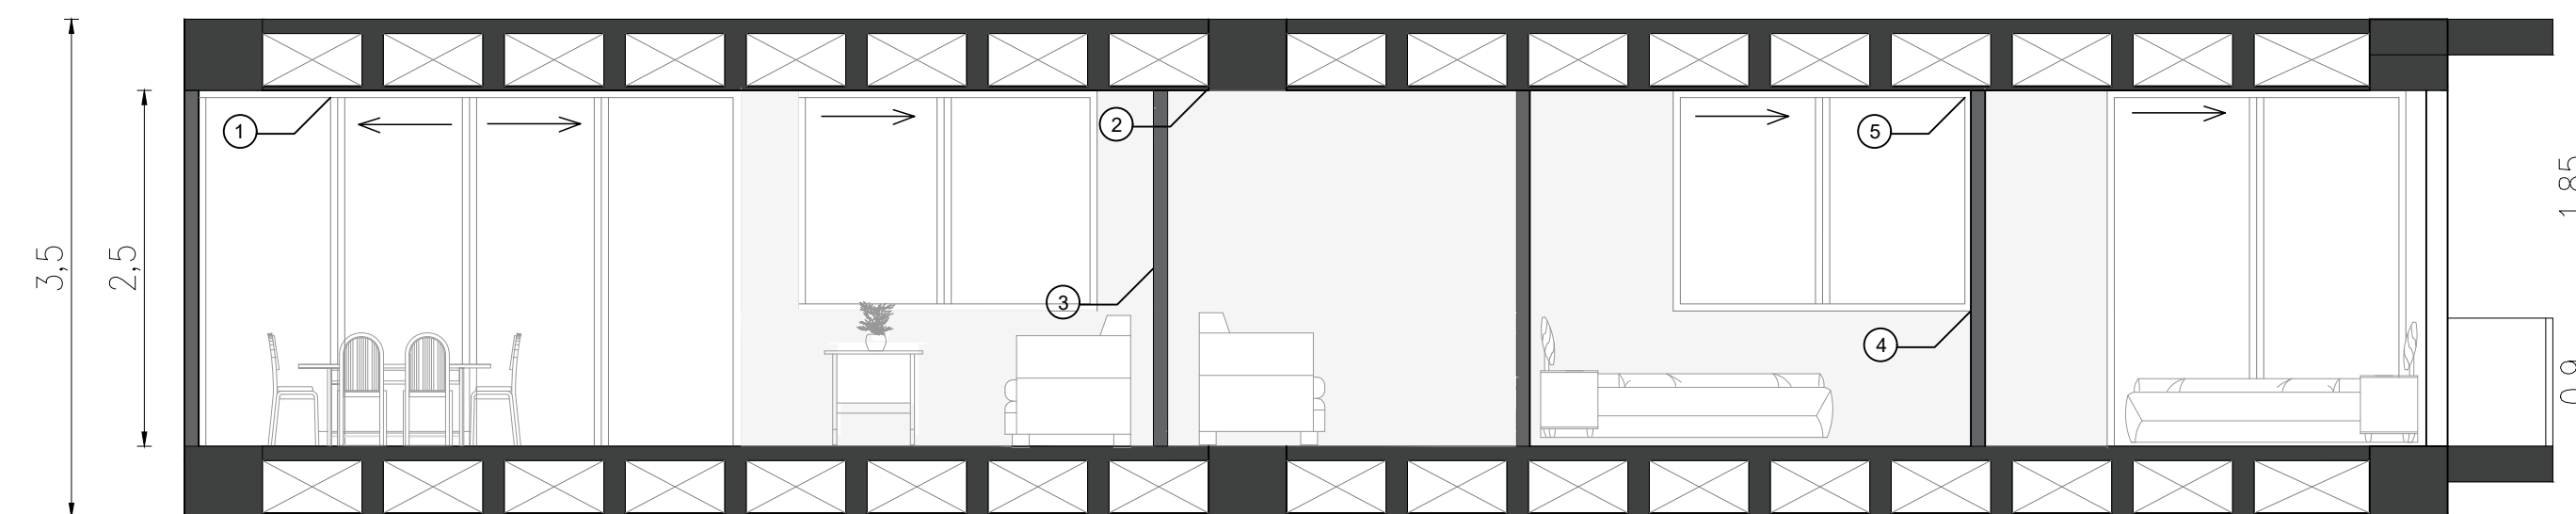

CORTE A-A




CORTE B-B

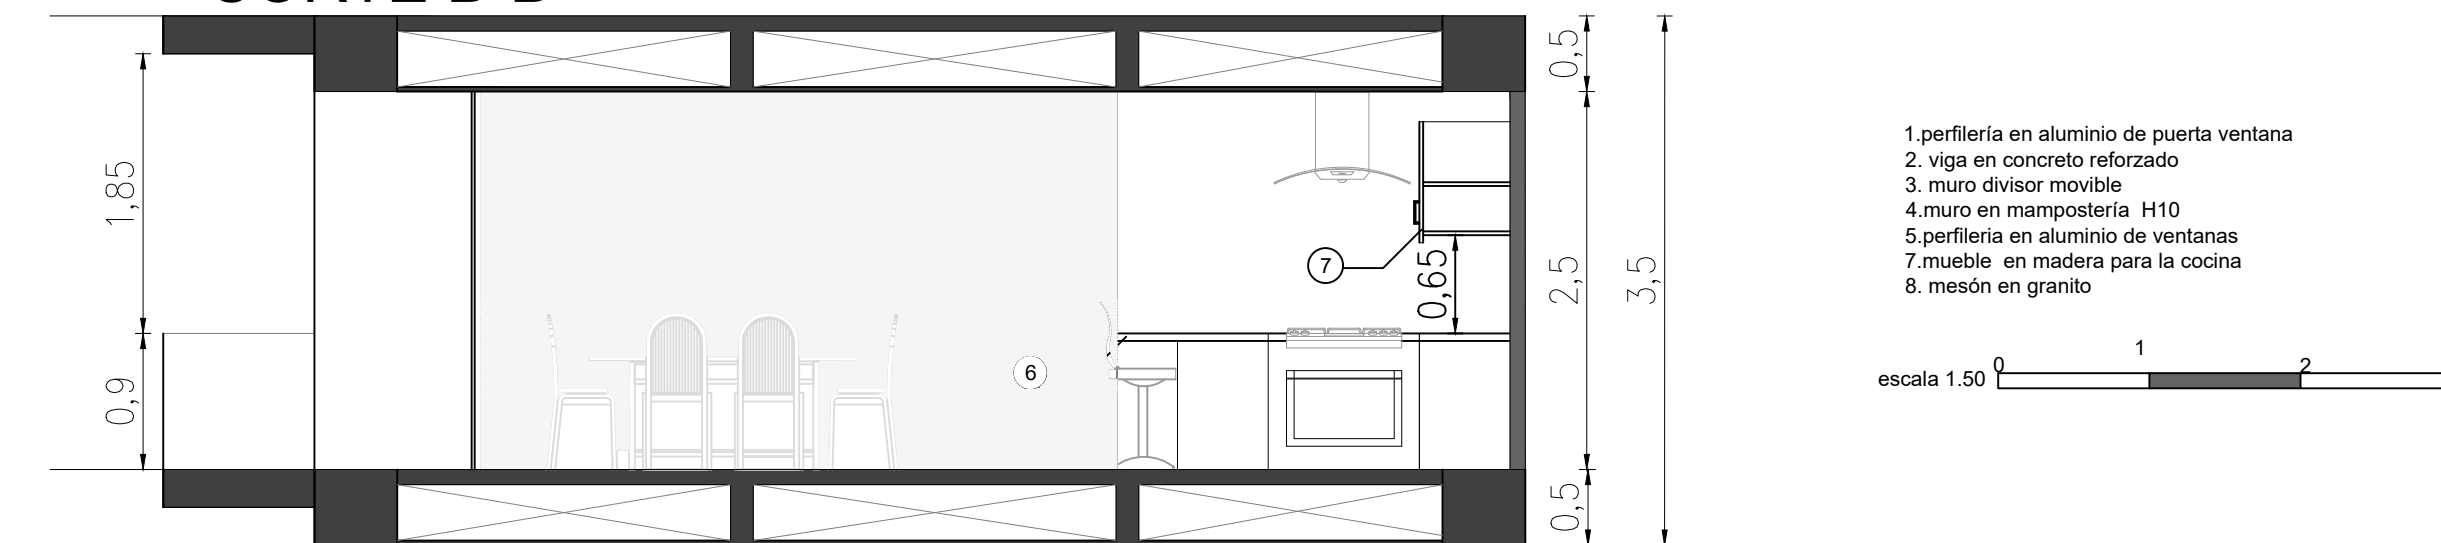


escala 1:50


AMPLIACIONES

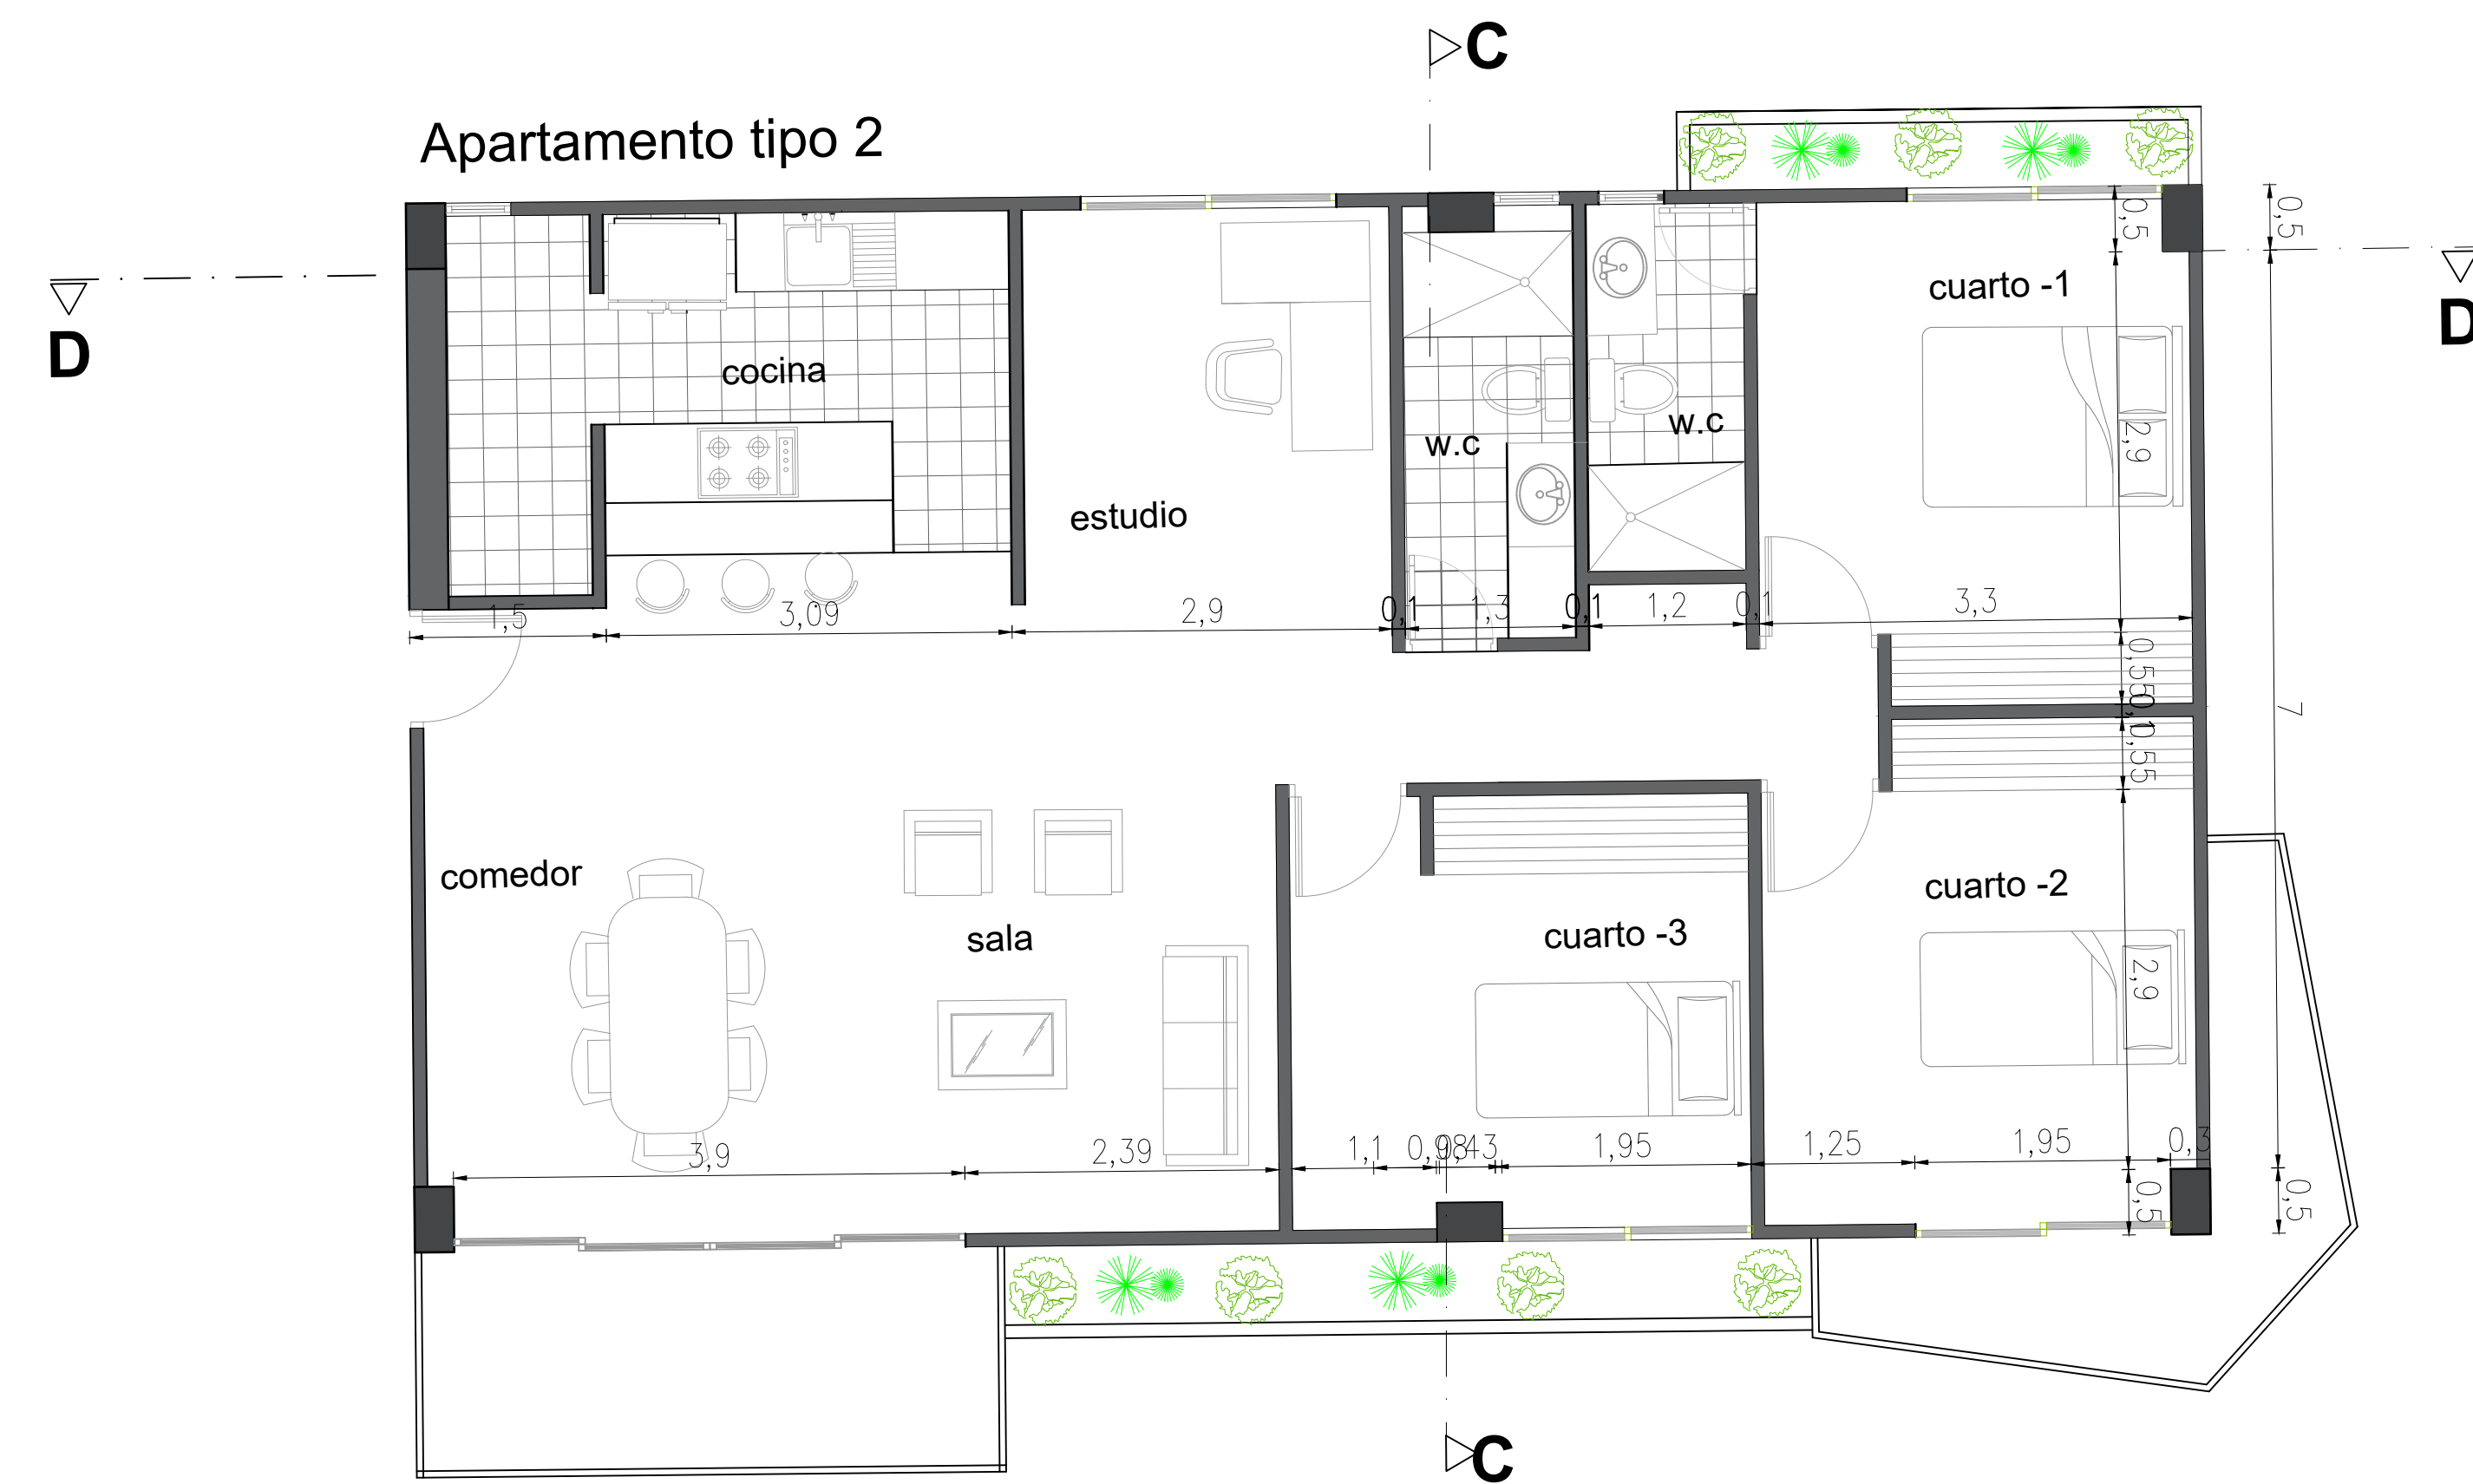

CORTE D-D

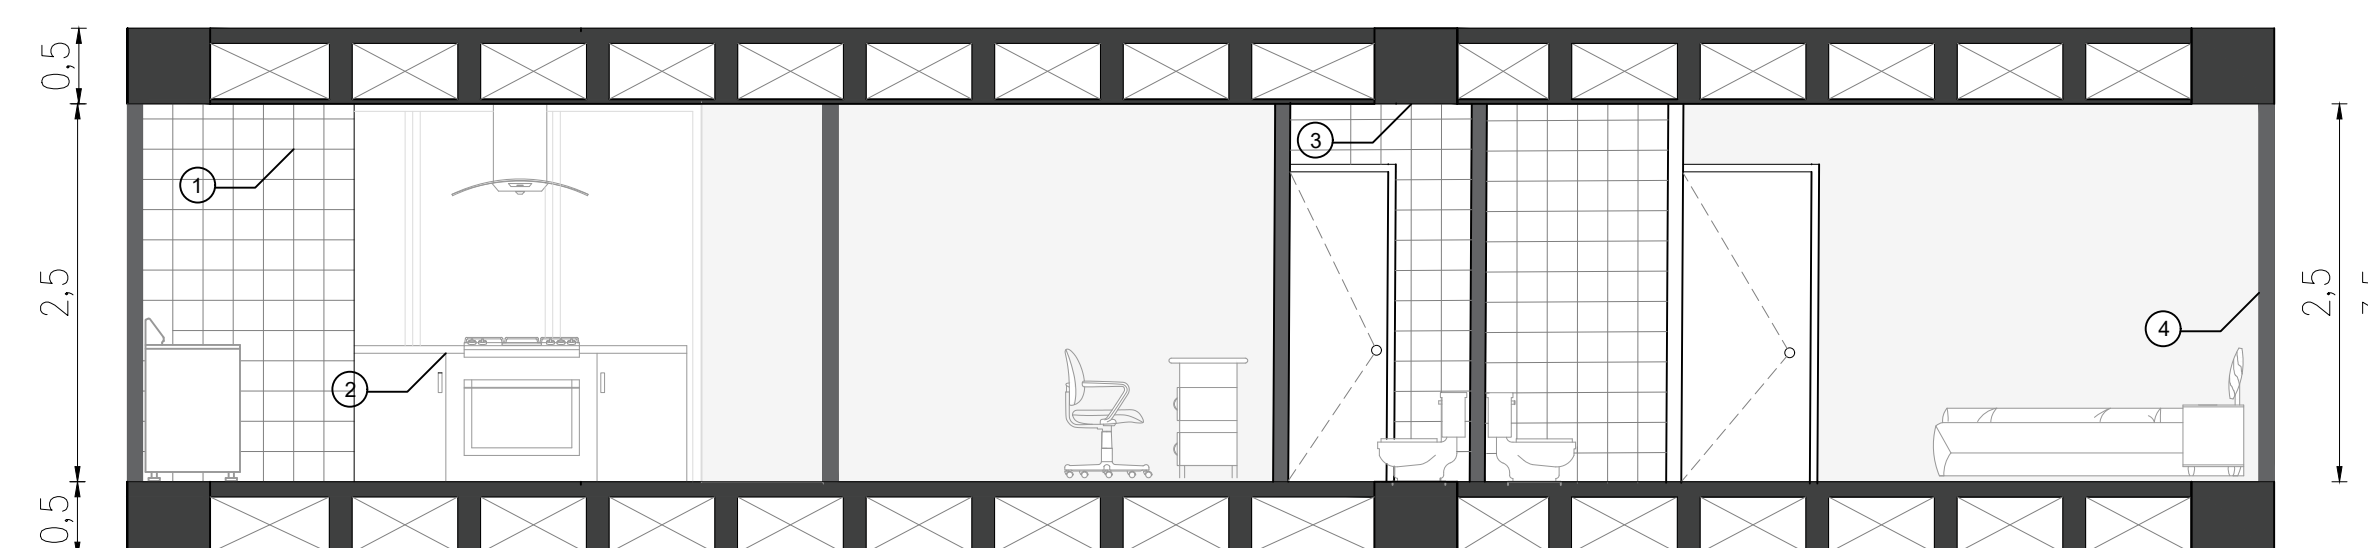

CORTE C-C

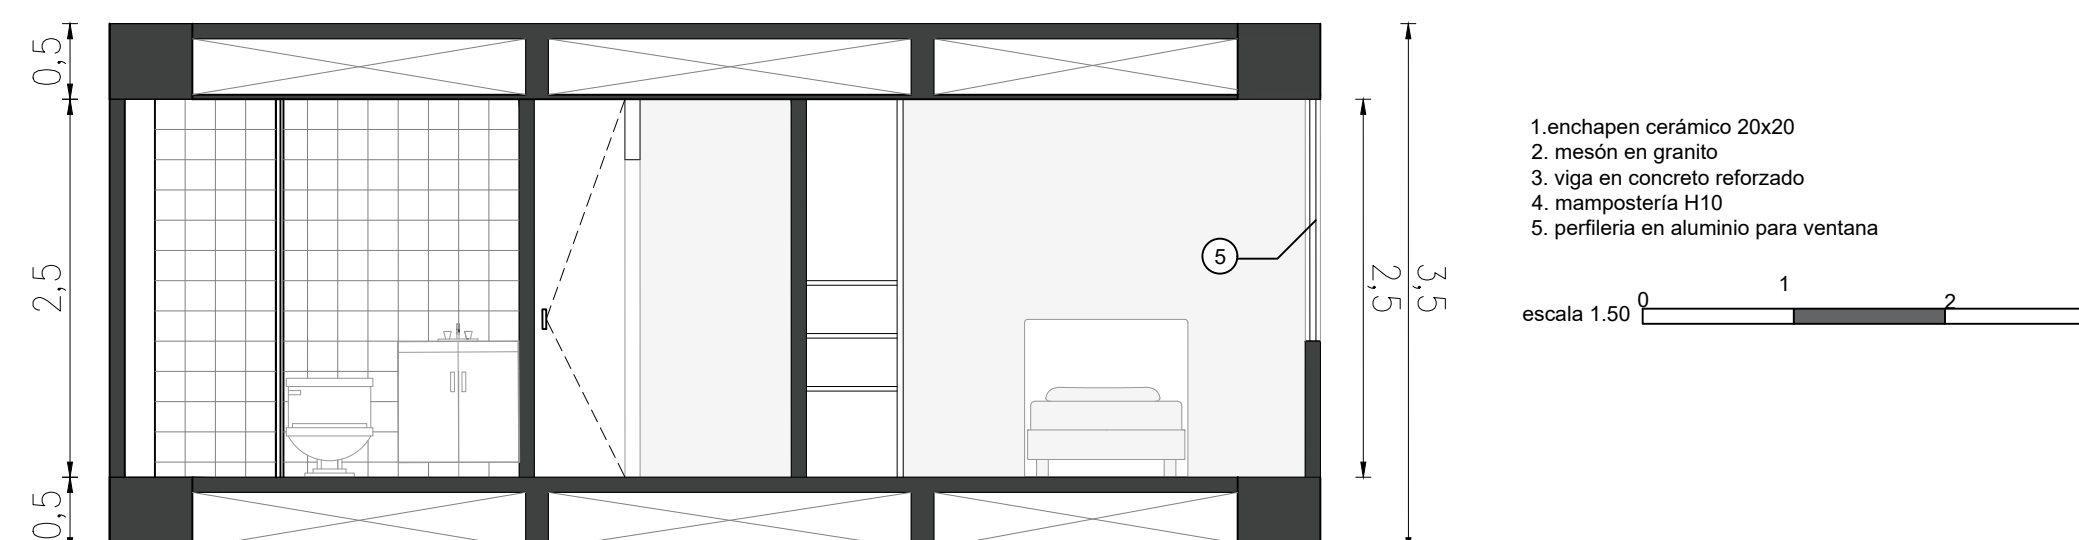

escala 1:50