

FACULTAD

ARQUITECTURA

ESTUDIANTE

JOSE SANTIAGO ANAYA
22180980

DOCENTE

ARQ GUSTAVO BAUTISTA

TALLER X

DISEÑO DE UN EDIFICIO RESIDENCIAL BIOCLIMATICO PARA LA COMUNA 12 EN BUCARAMANGA SANTANDER

TEMA



AMPLIACIONES DE APARTAMENTOS

NUMERO DE PLANO



7/12

COMENTARIOS

NORTE

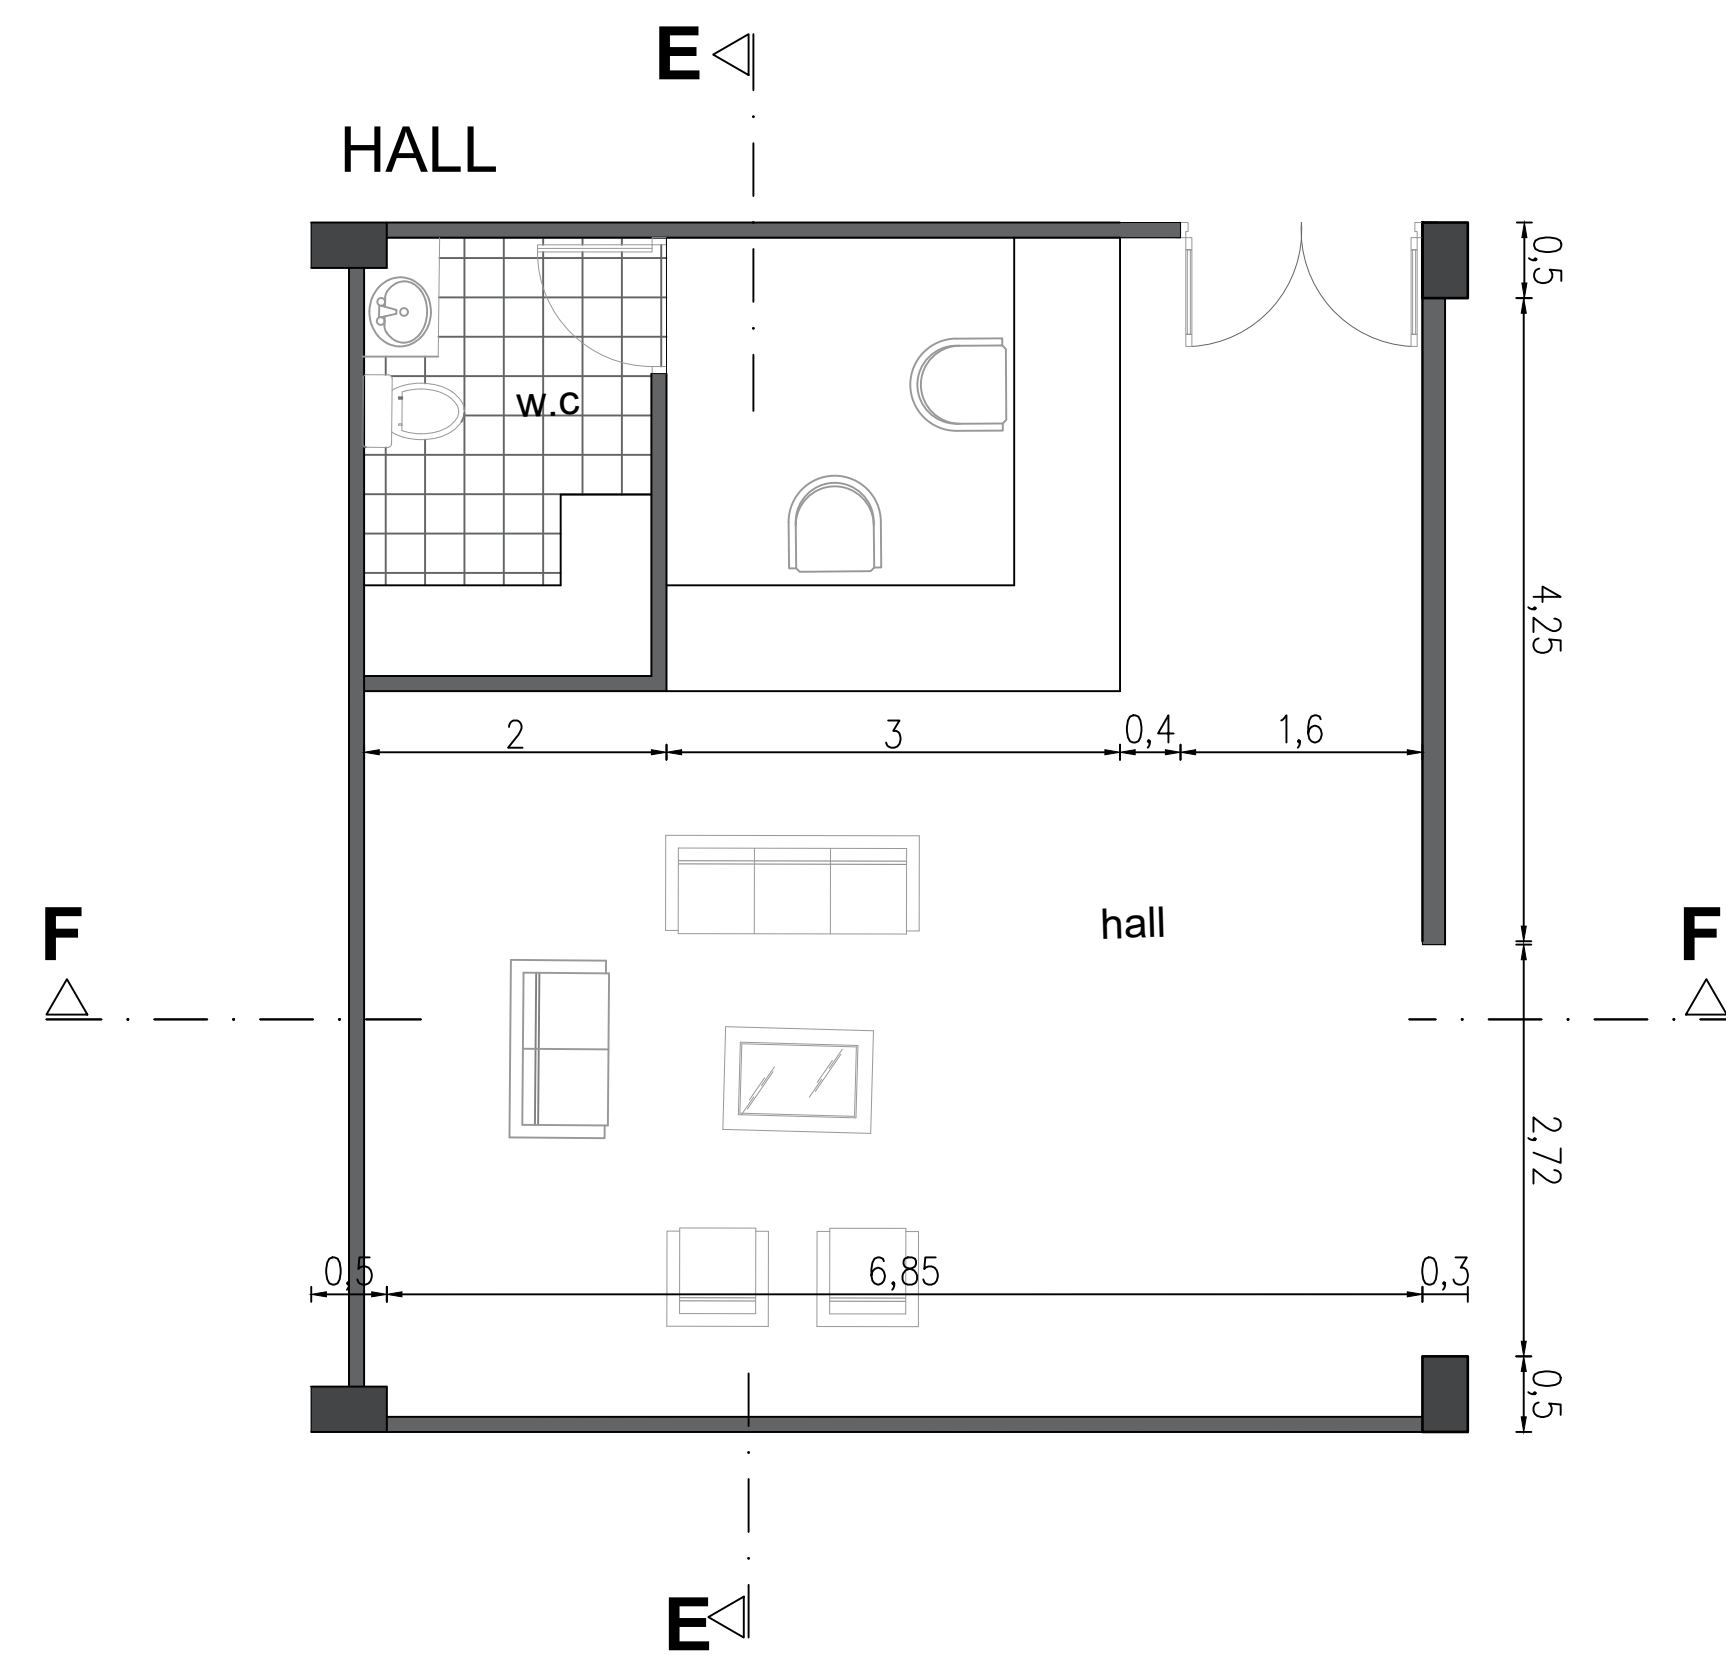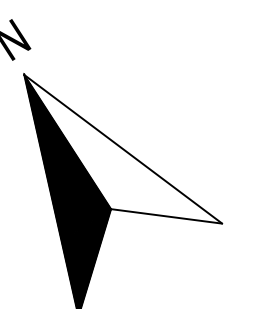


CORTE F-F

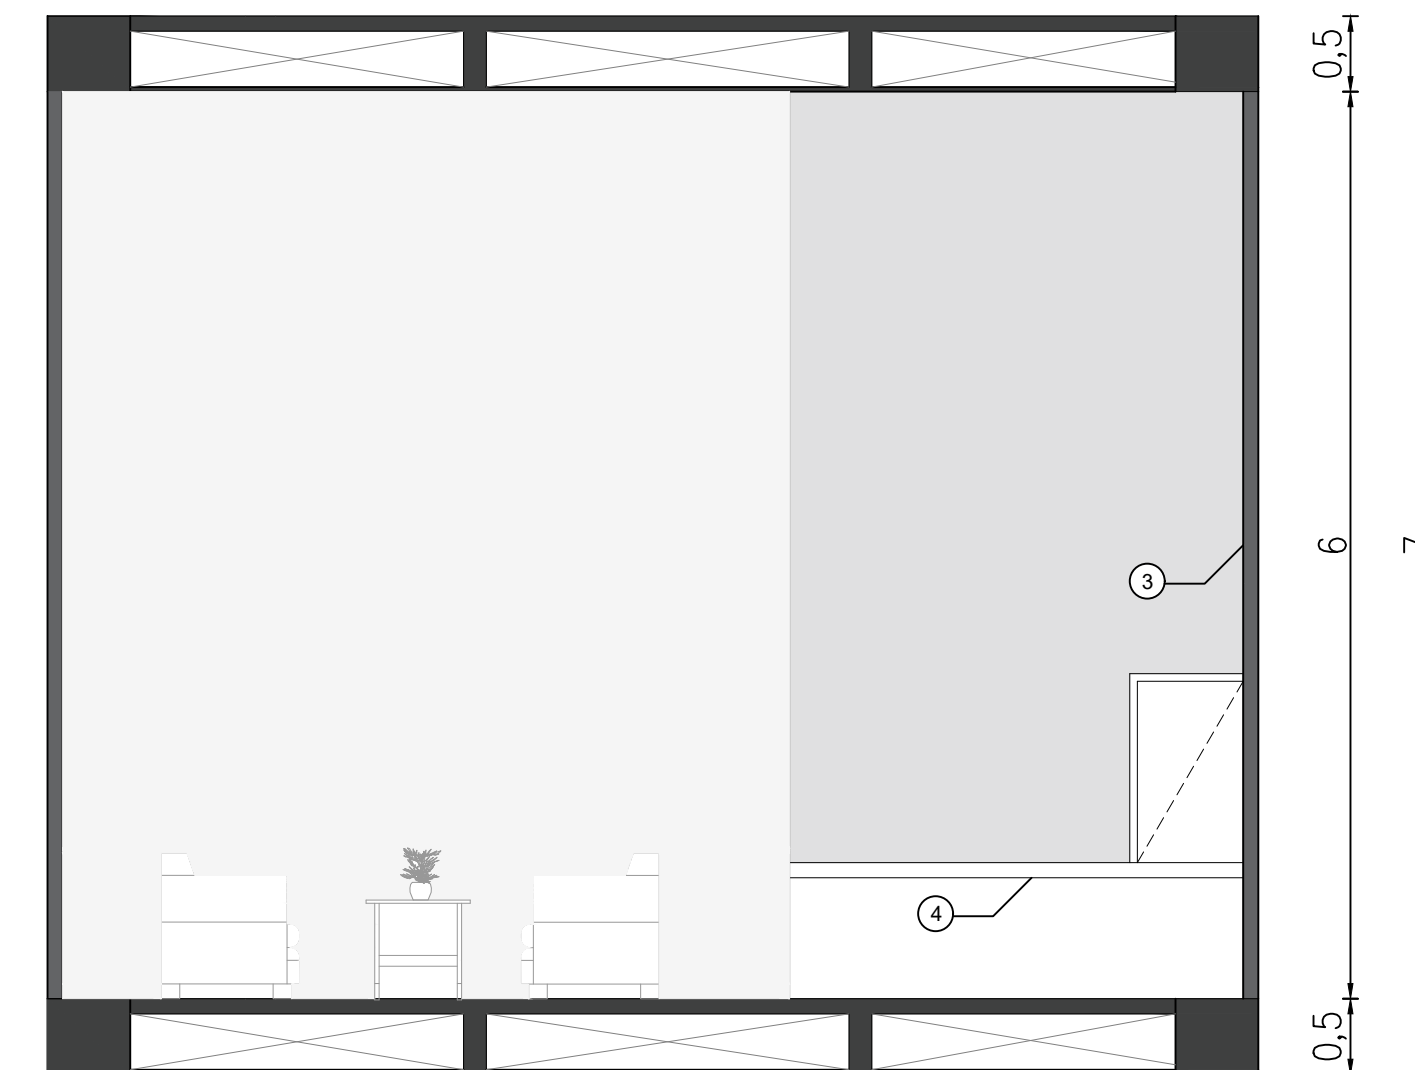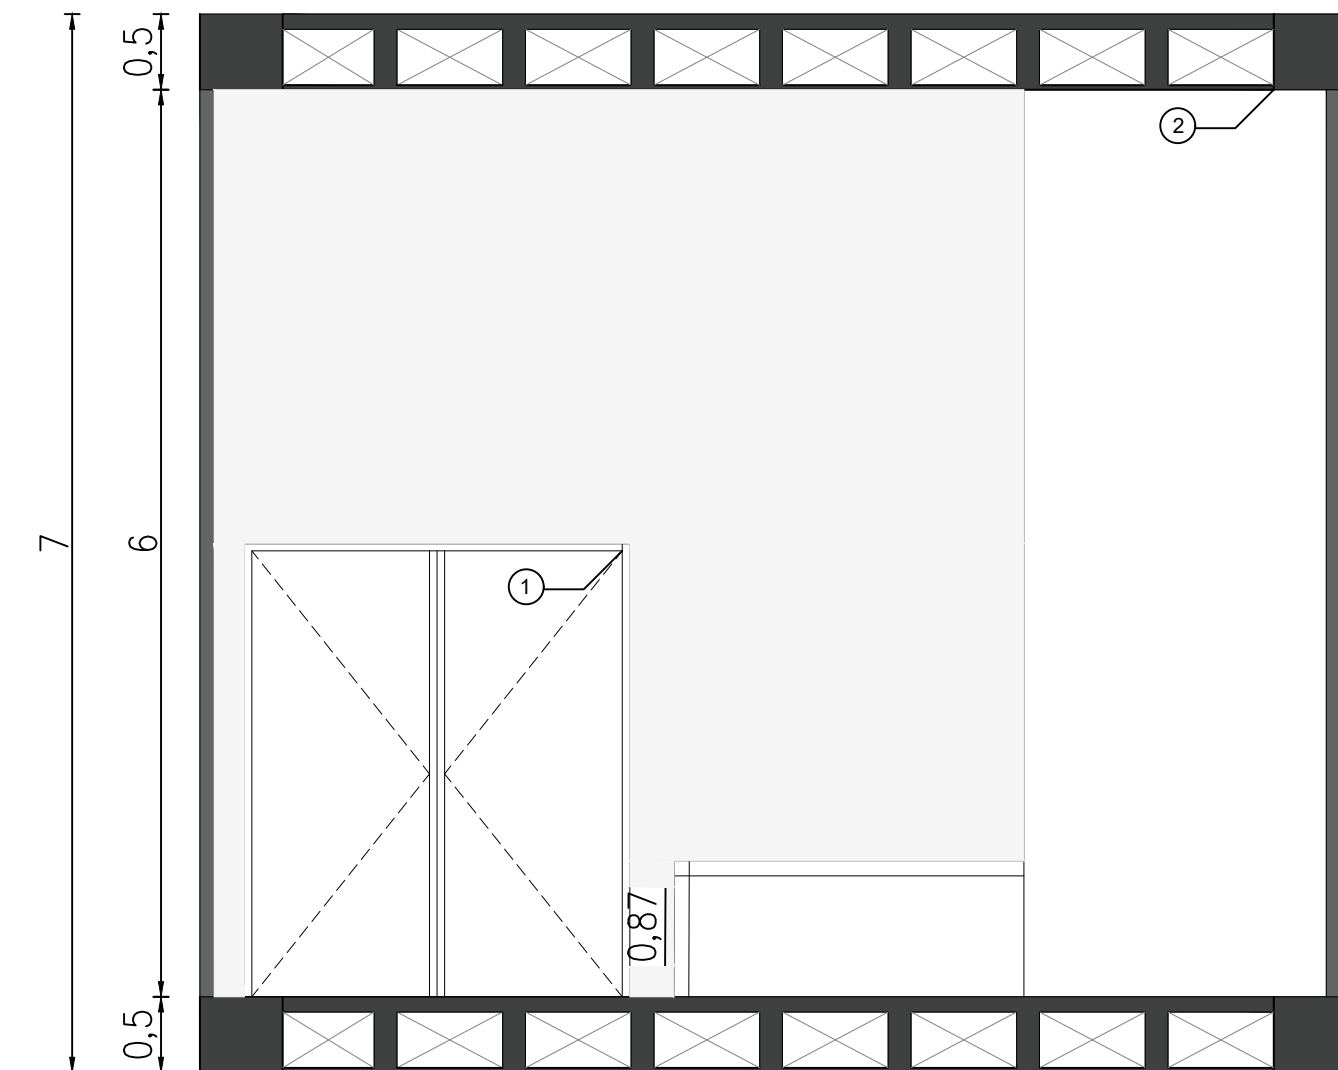


- 1.perfilería en aluminio de puerta ventana
2. viga en concreto reforzado
- 3.muro en mampostería H10
- 4.mesa en granito

escala 1.50


APARTAMENTO TIPO 3

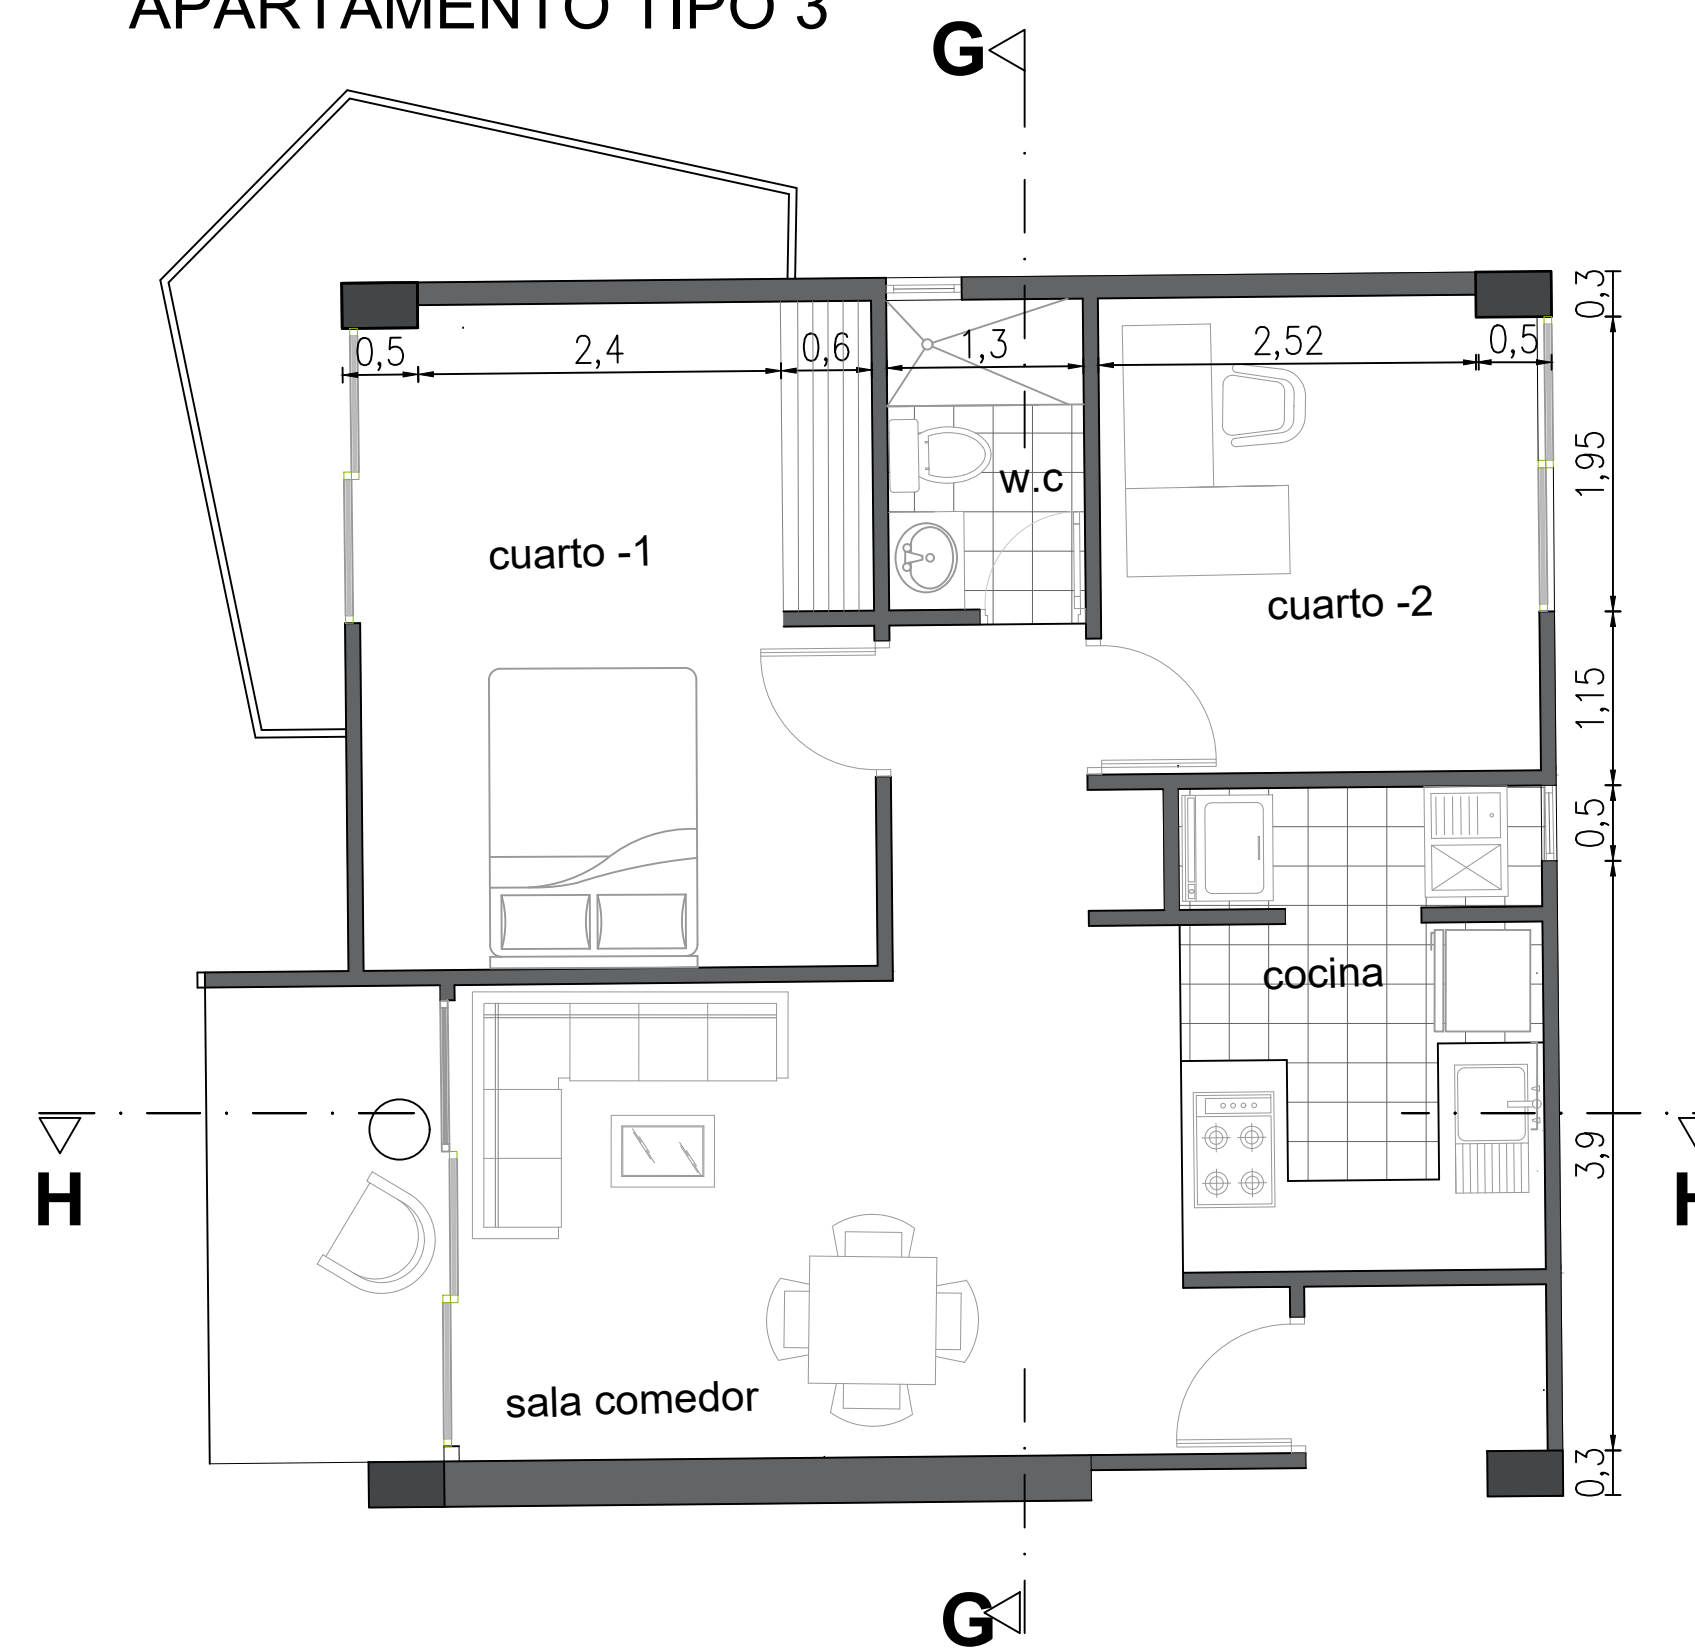

CORTE H-H

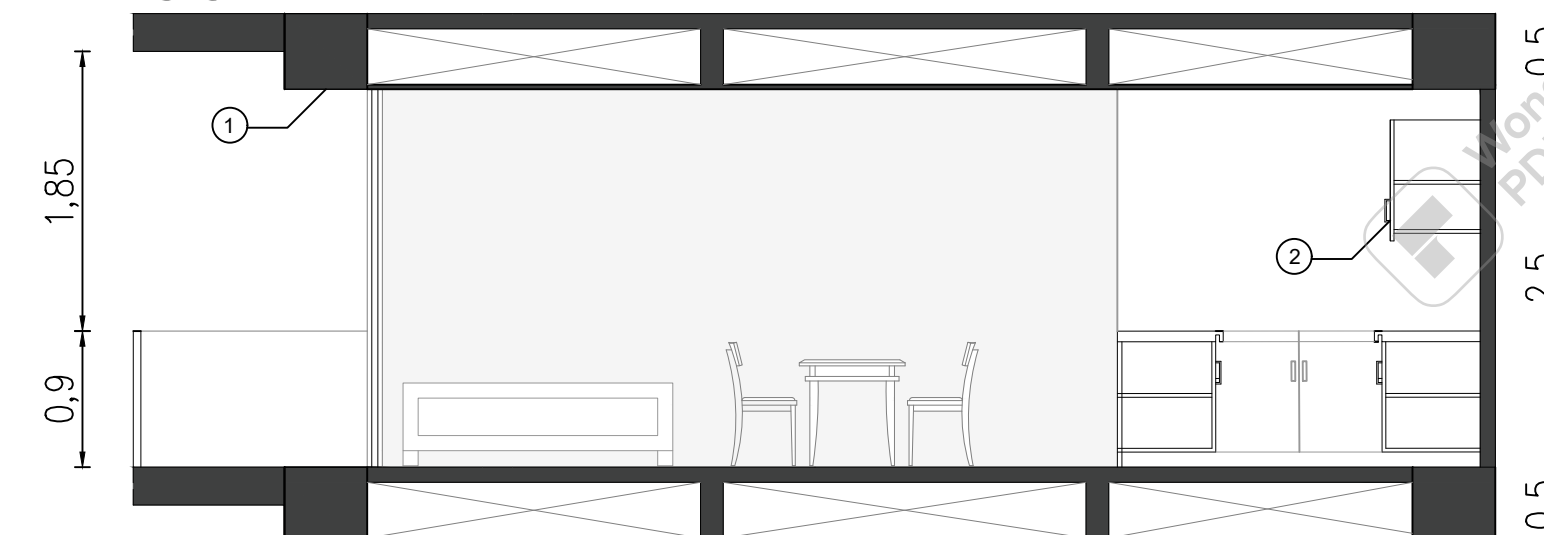

CORTE G-G

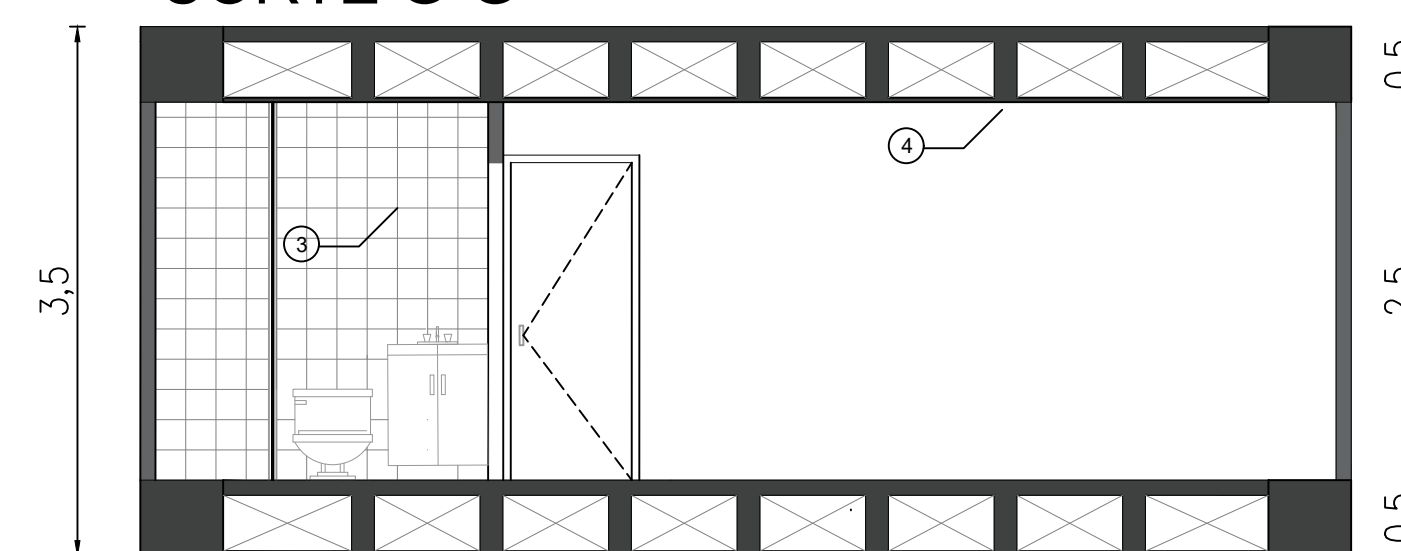


- 1.viga en concreto reforzado
- 2.mueble de madera para la cocina
- 3.enchapen en cerámica de 20x20
- 4.perfilería en aluminio para puertas ventanas
- 5.mampostería H10


escala 1.50

0 1 2

CORTE J-J

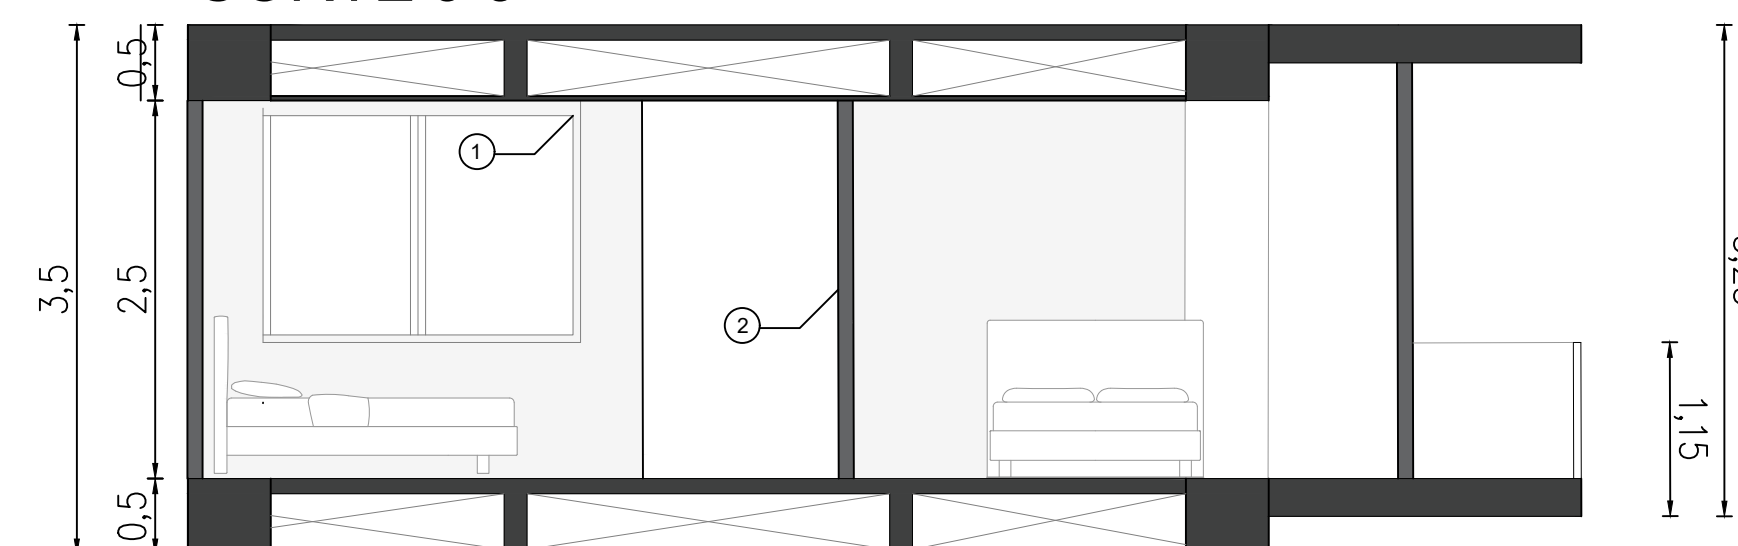

CORTE I-I

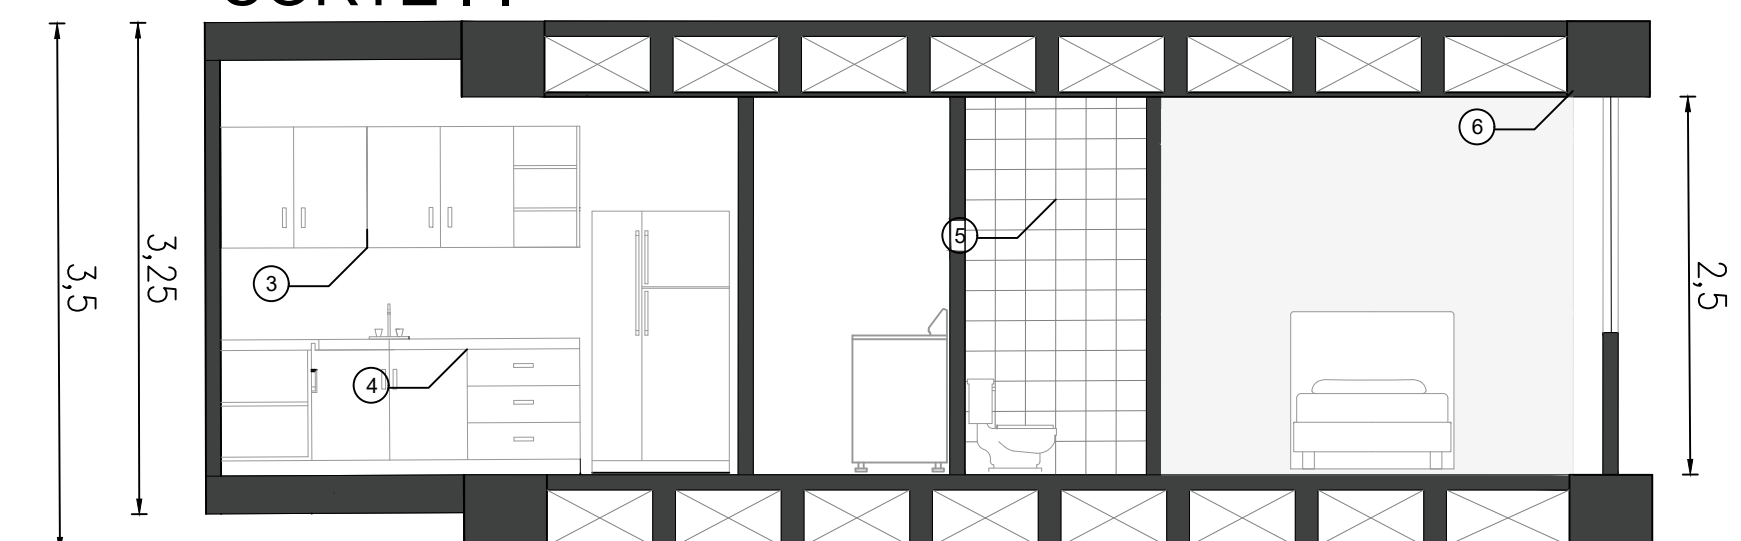

- 1.perfilería de aluminio de ventanas
- 2.mampostería H10
- 3.mueble de madera para la cocina
- 4.mesón de granito
- 5.enchapen de cerámica de 20x20
- 6.viga de concreto reforzado

Diagrama de uma escala horizontal com pontos 0, 1 e 2. A escala é rotulada "escala 1.50".

apartamento tipo 4

