




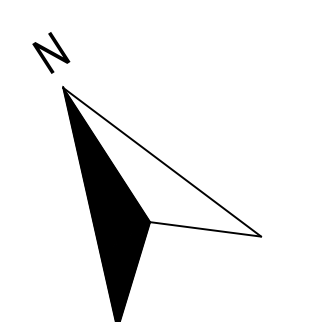


PISCINA

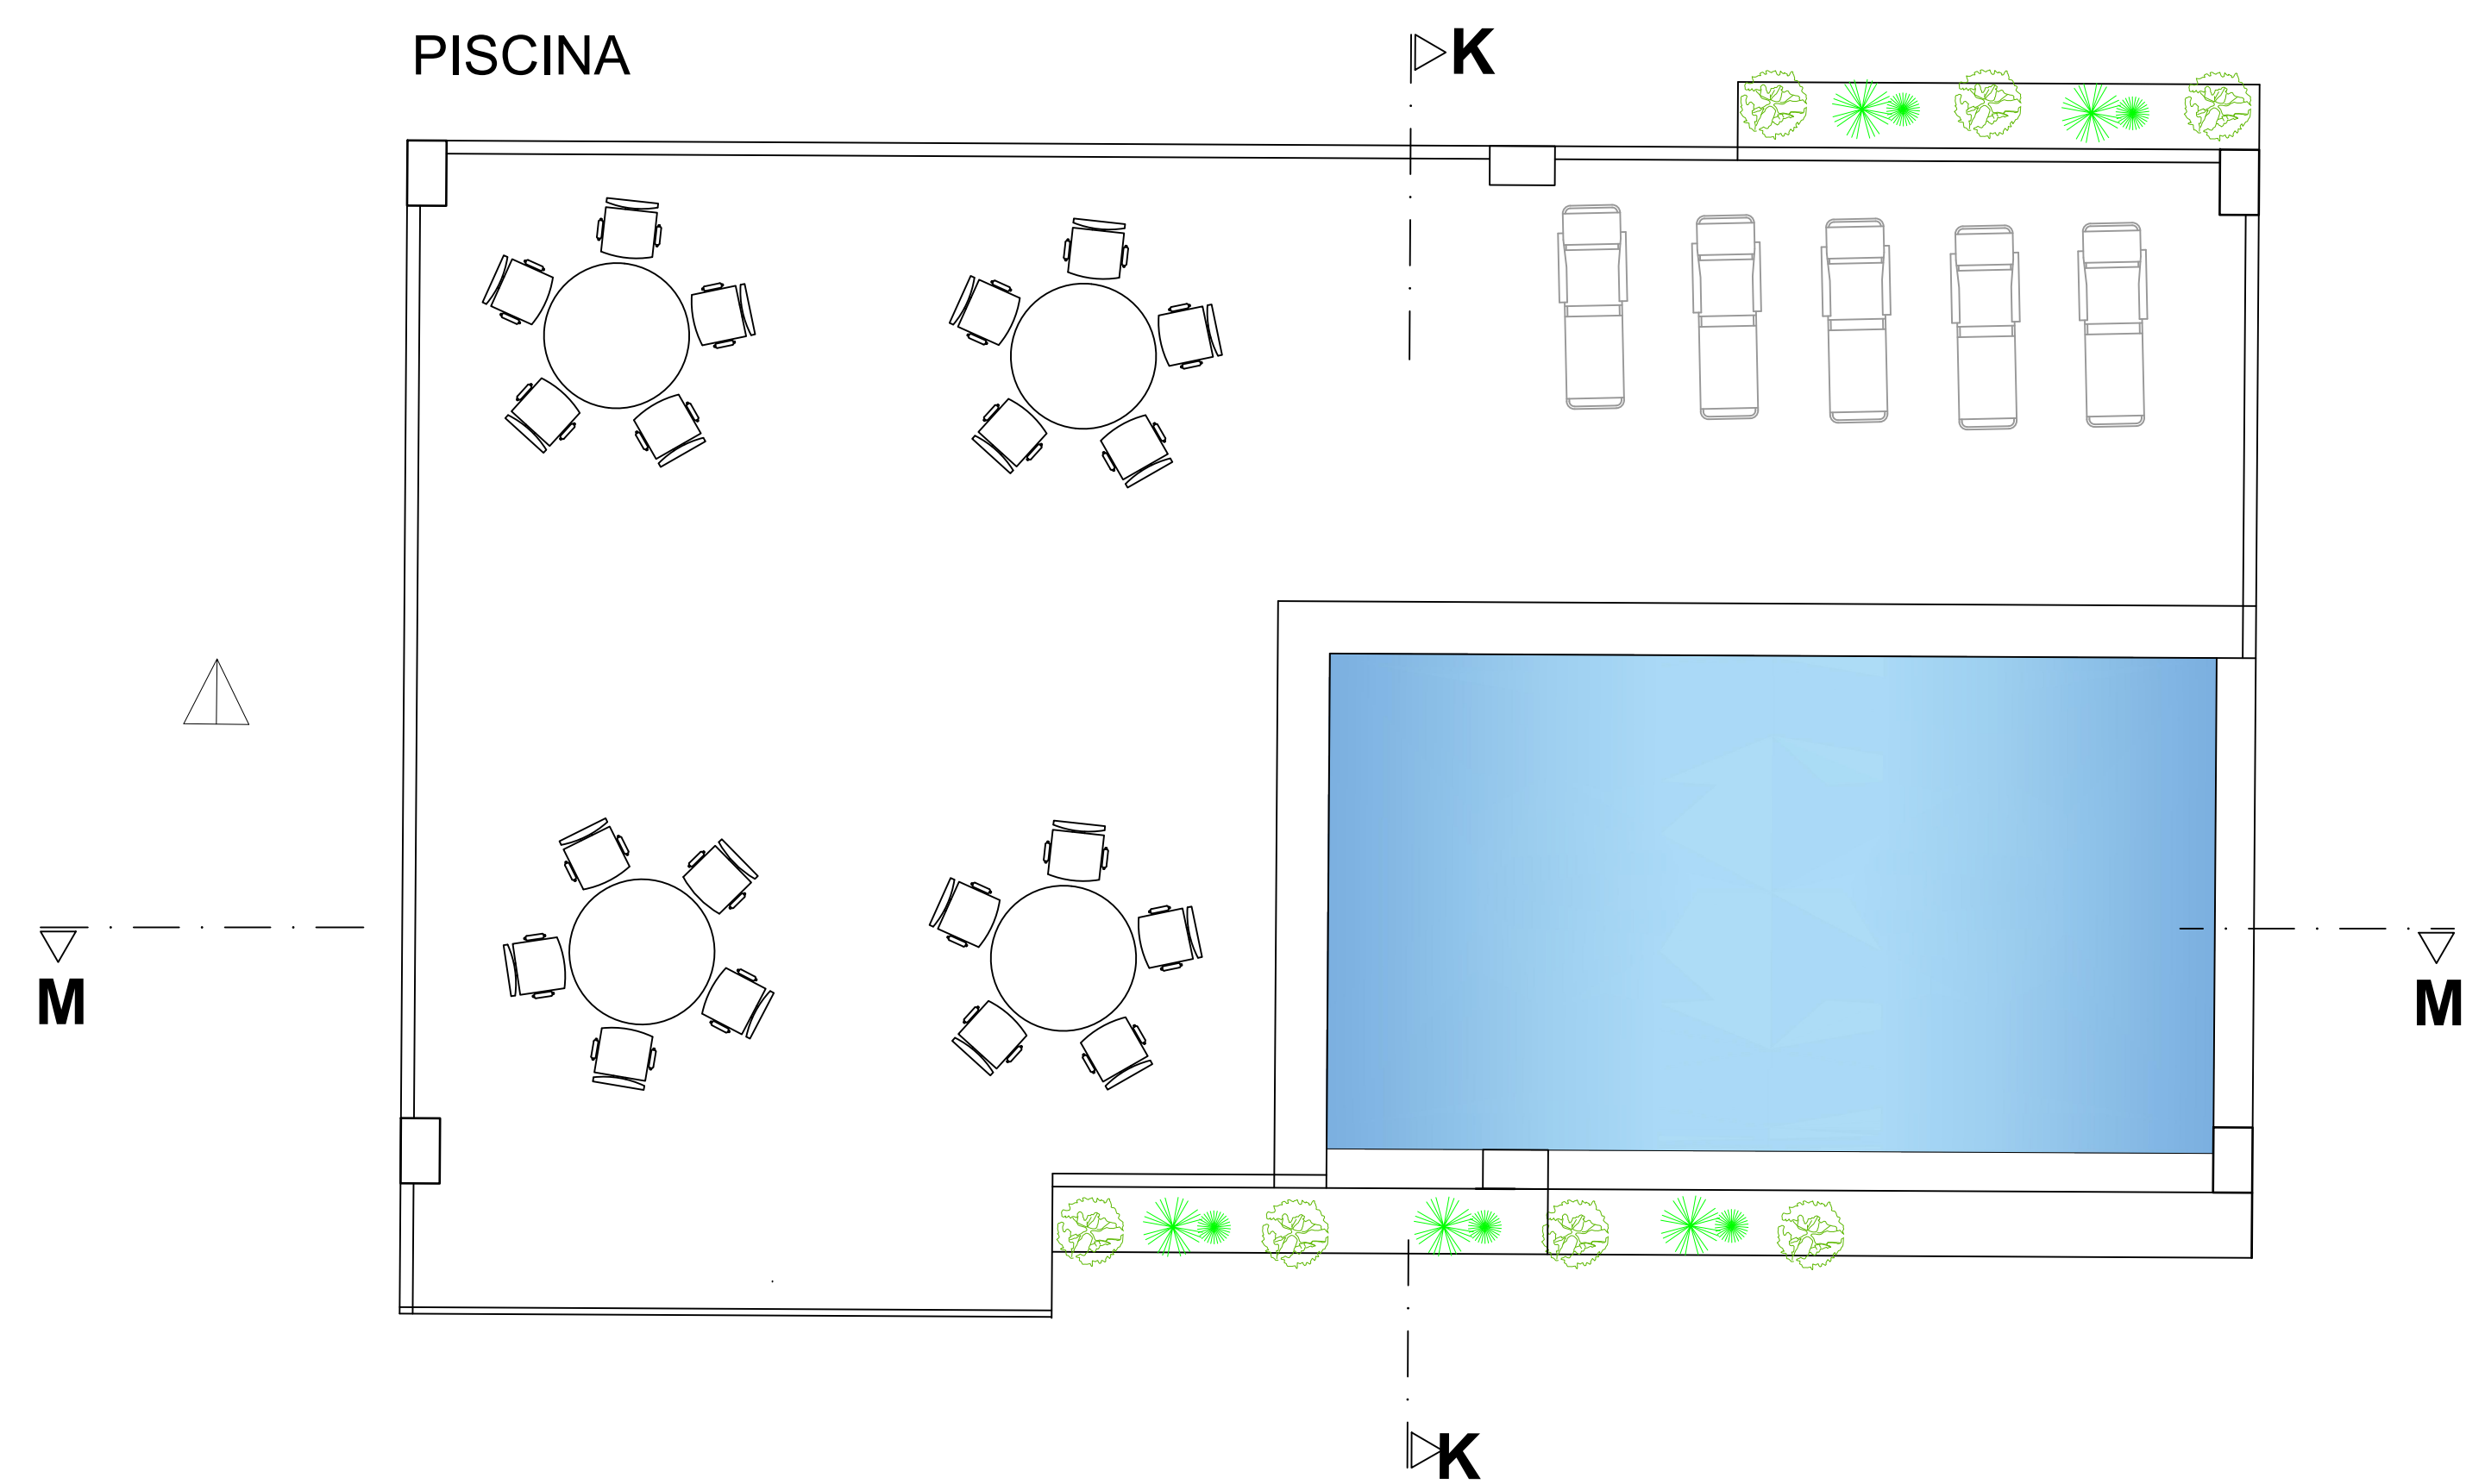


CORTE APARTAMENTO PISO 10

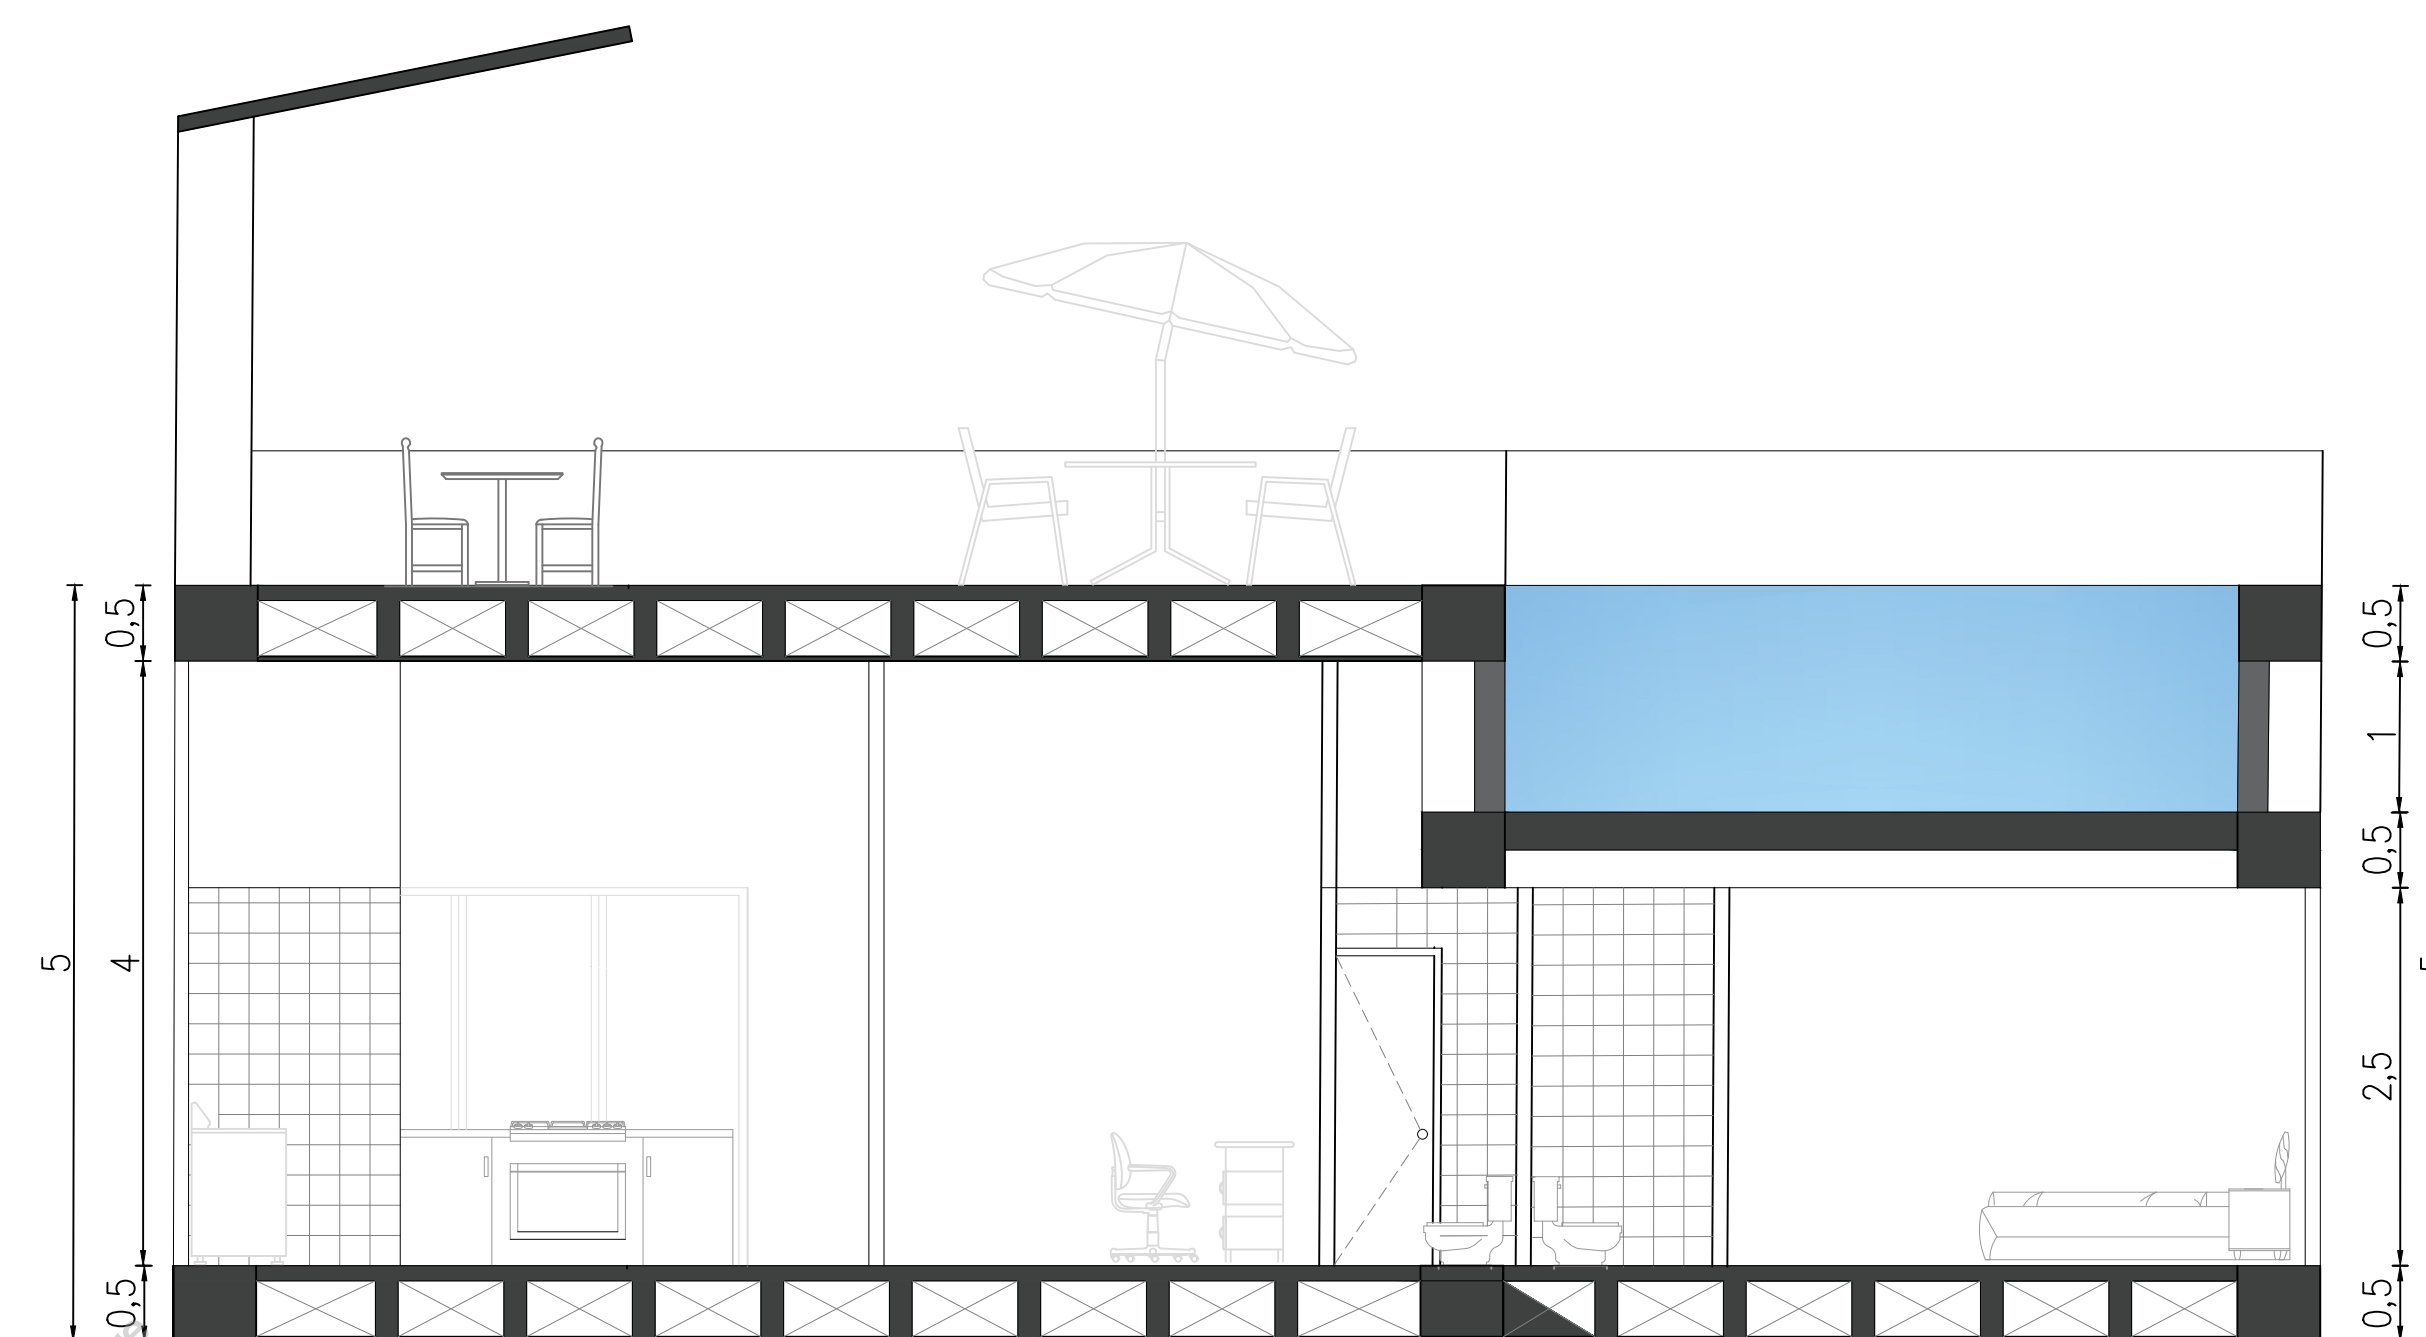

CORTE M-M

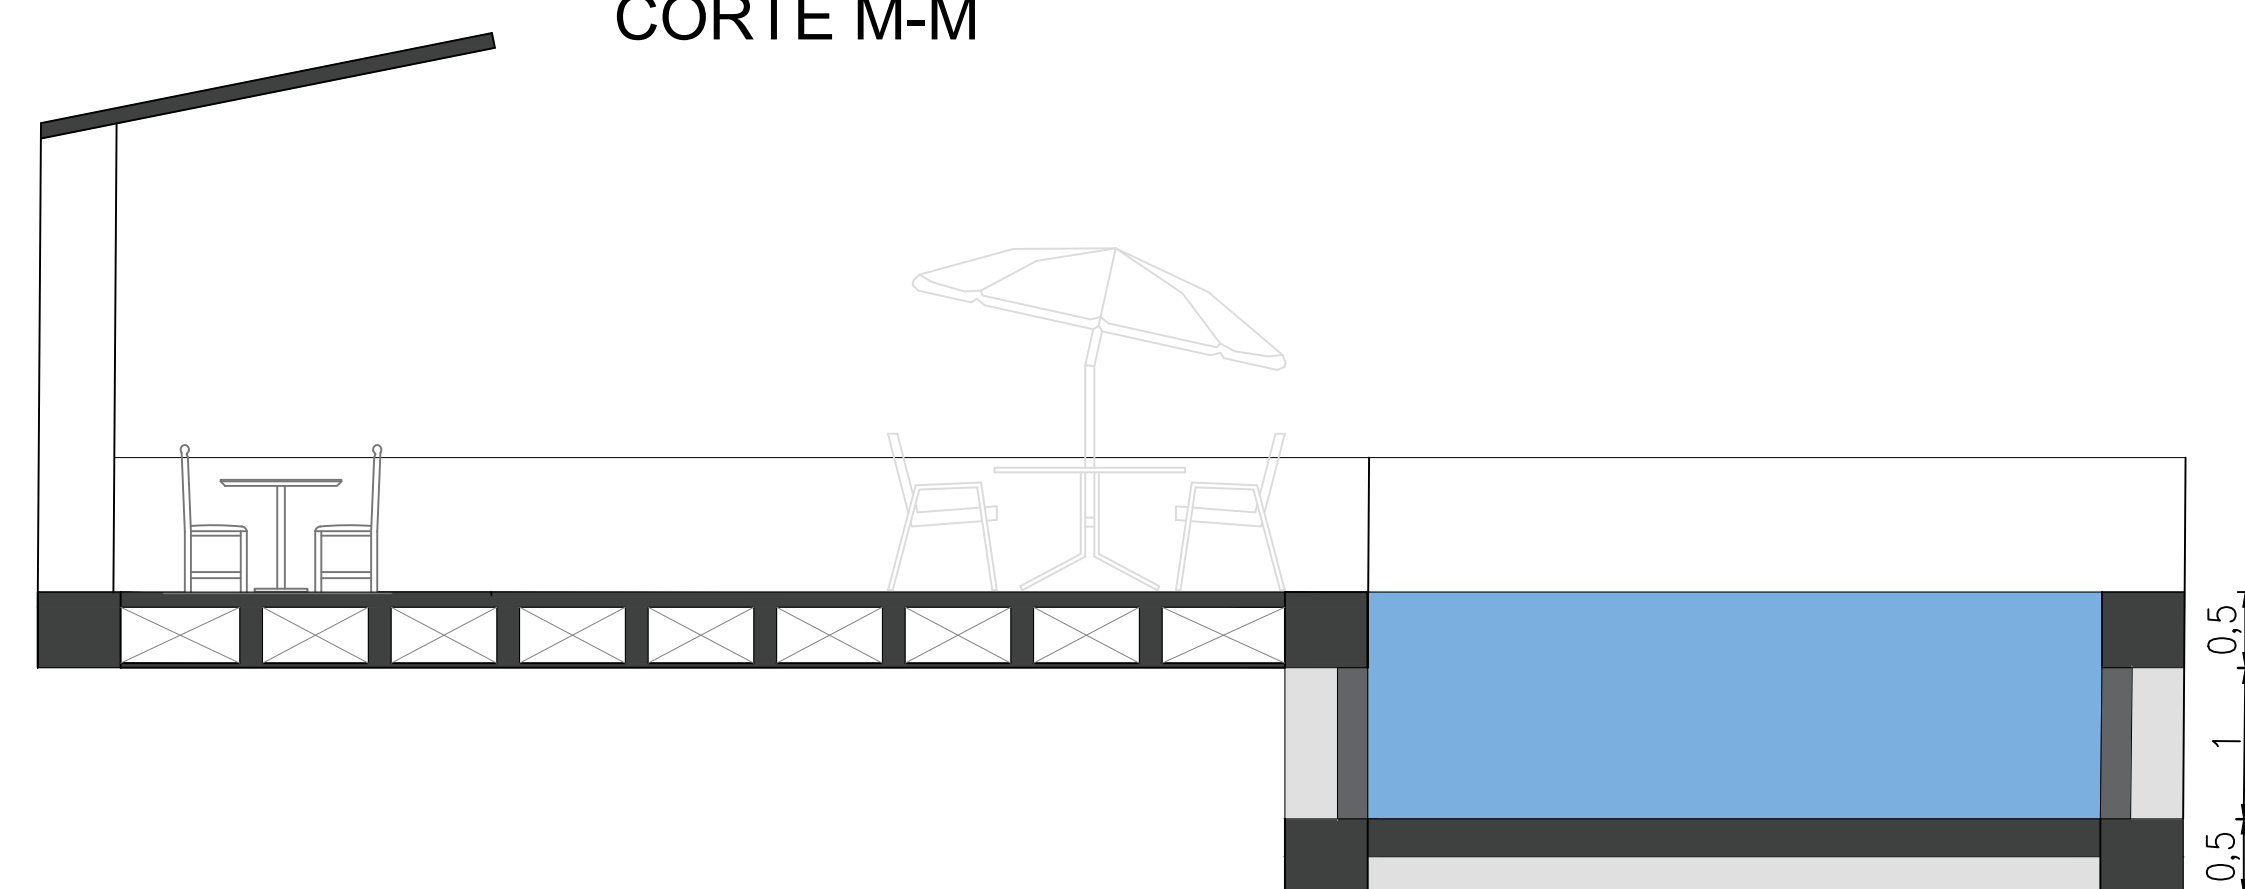

CORTE K-K

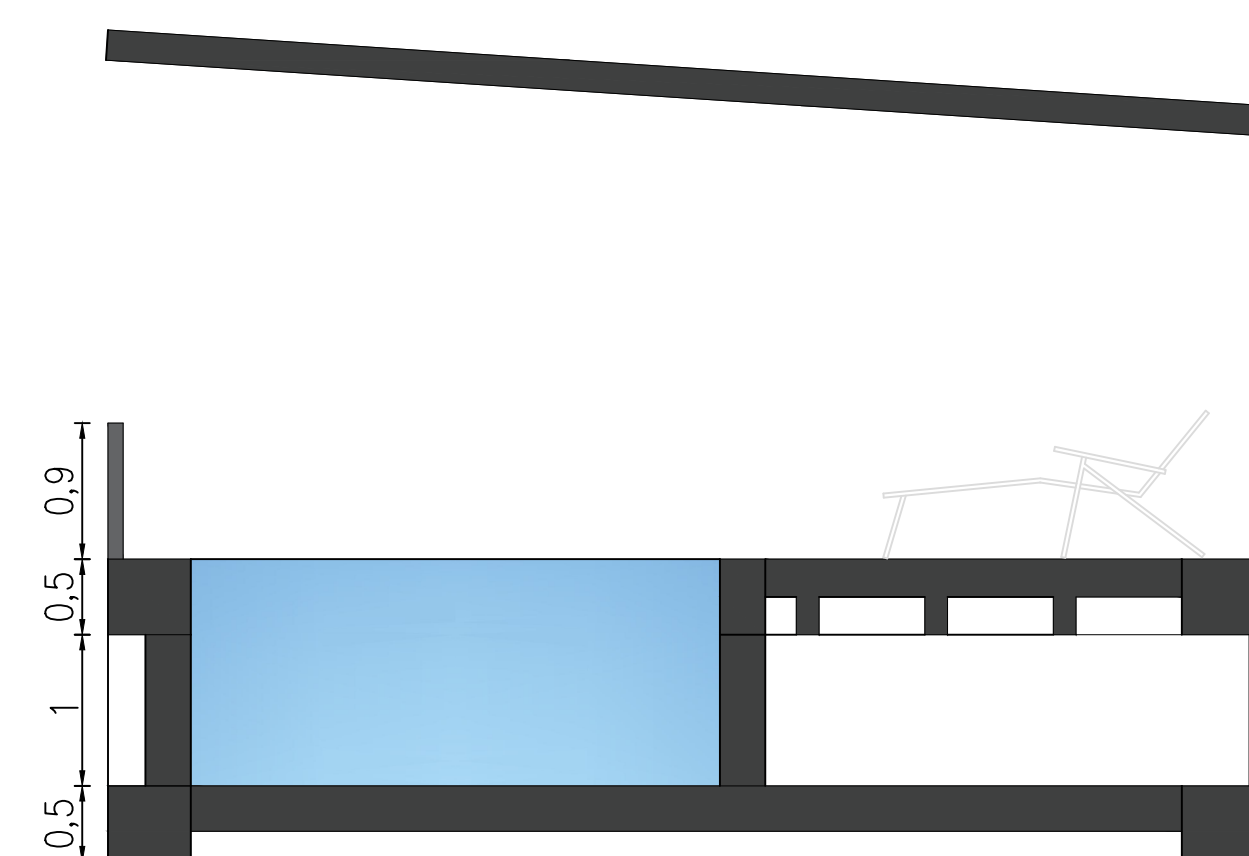

1. enchapen cerámico 20x20
2. muros en gramo
3. viga en concreto reforzado
4. mampostería H10
5. perfilera en aluminio para ventana

escala 1:50

RENDER DE PISCINA

