



Detalle de Puertas

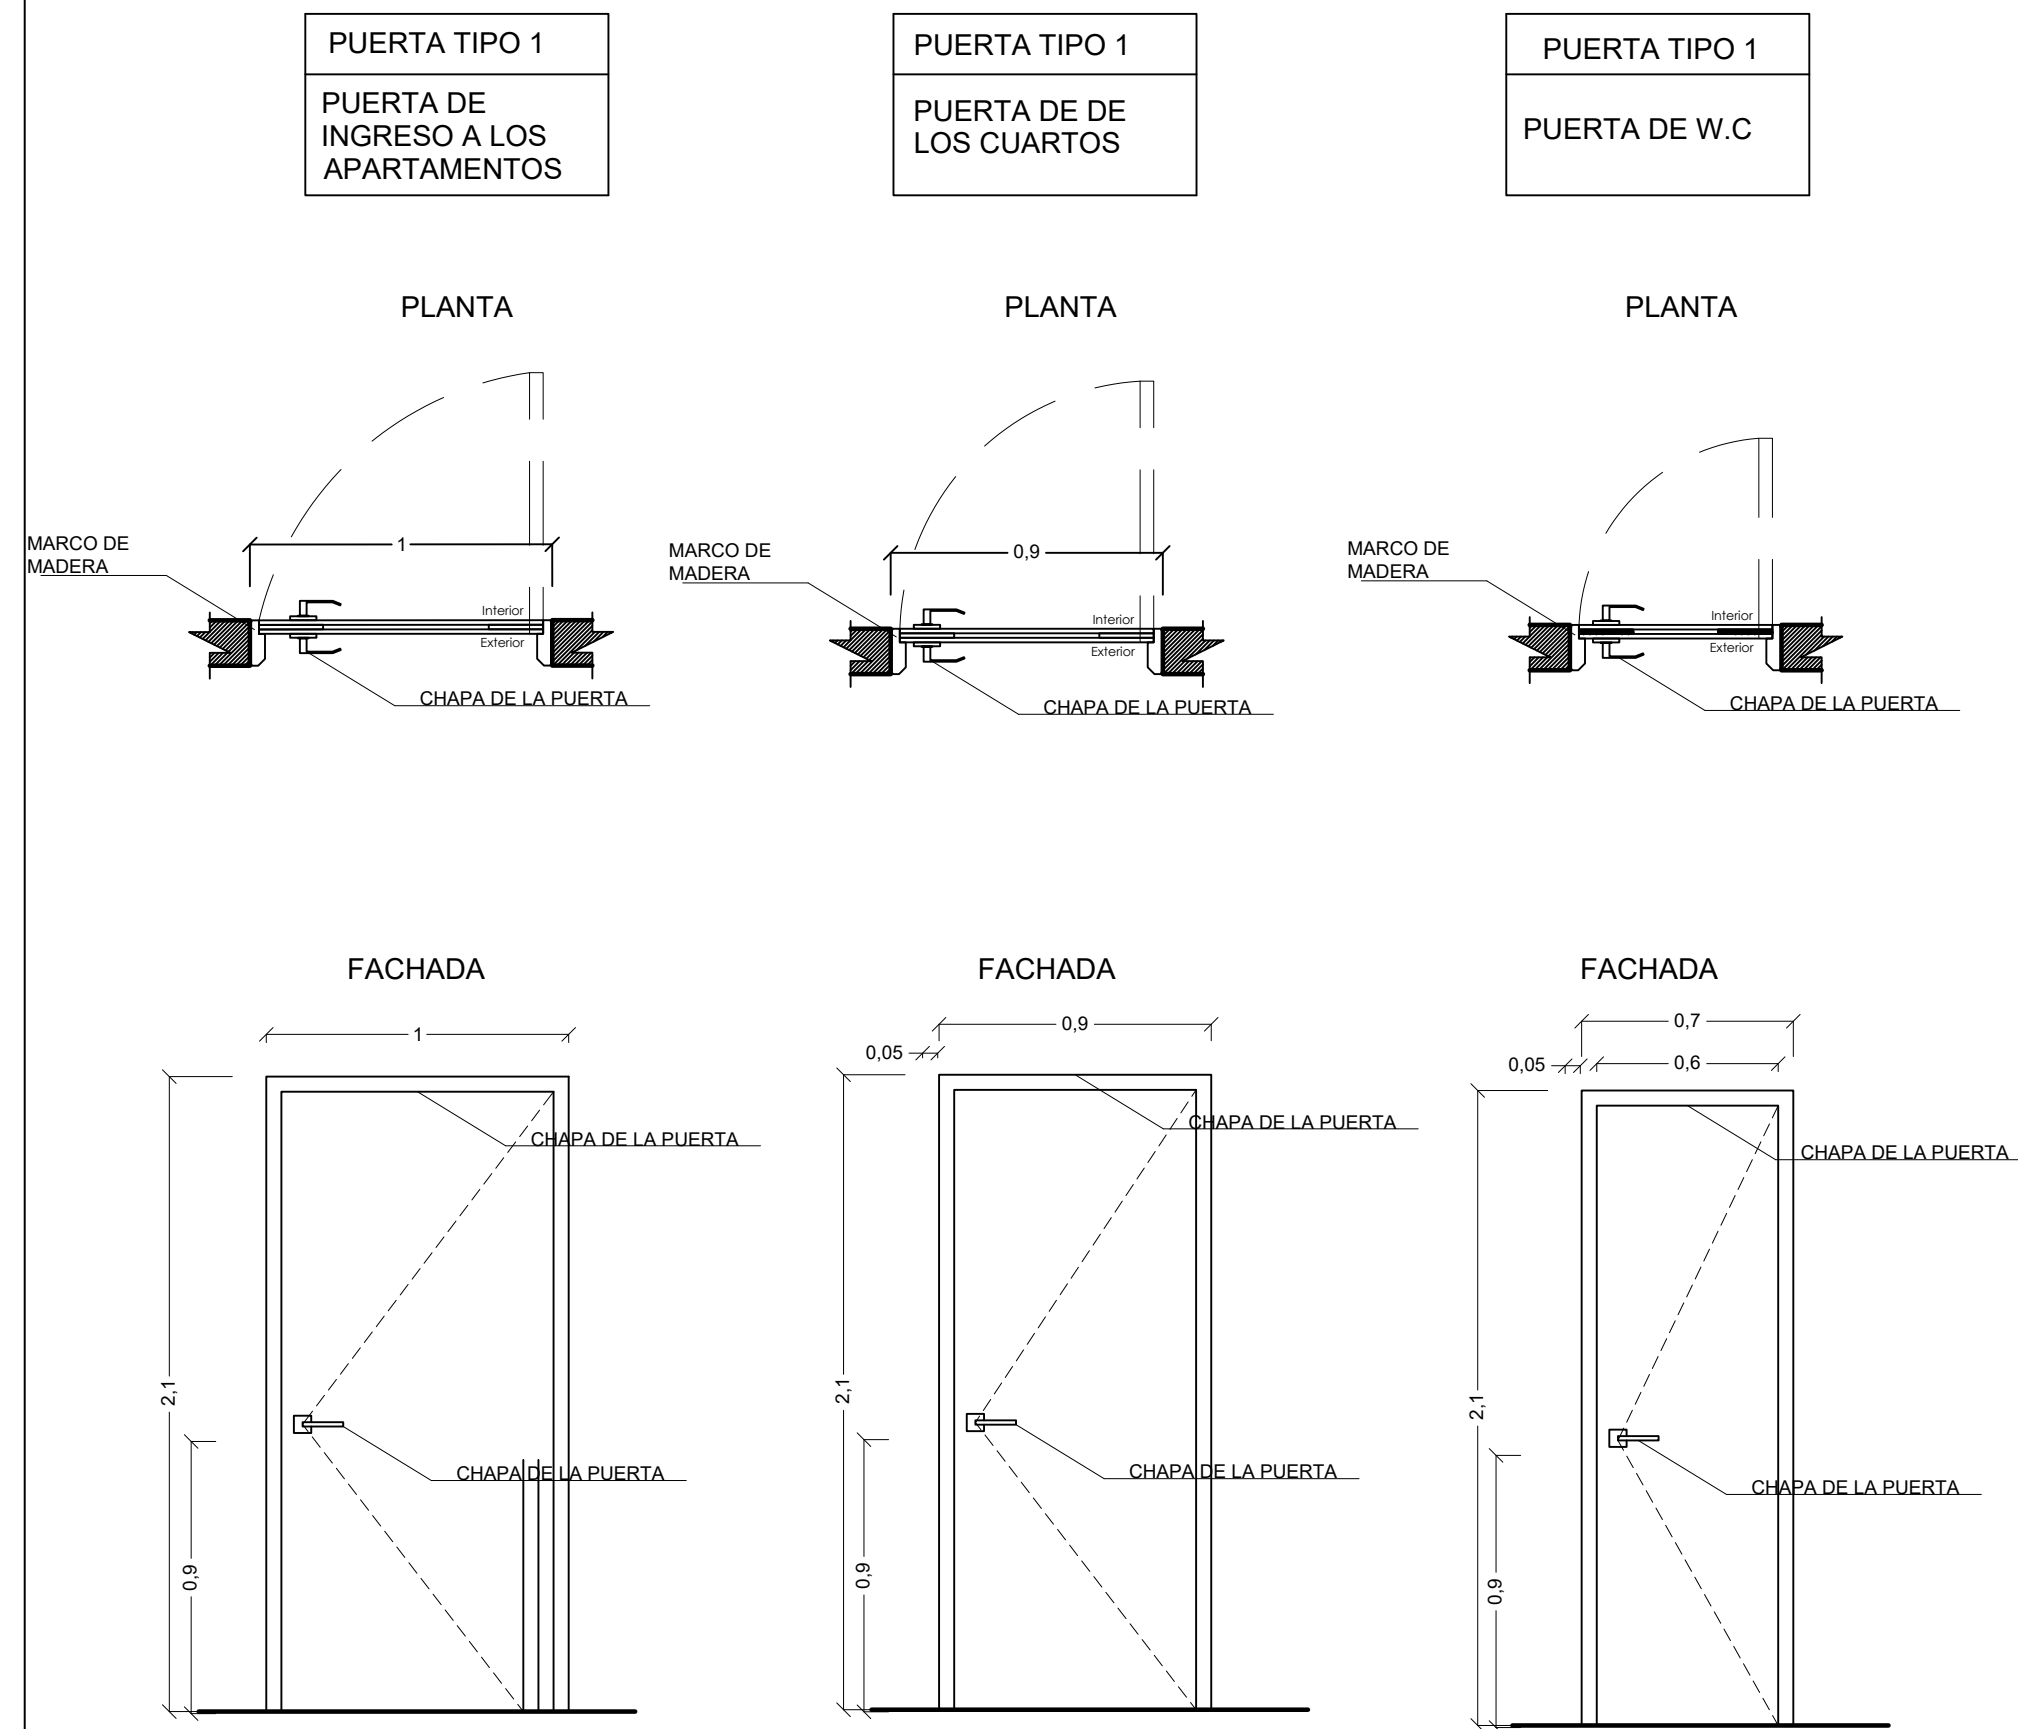


DETALLE: ANCLAJE DE CELOSÍA

ESC: 1:10

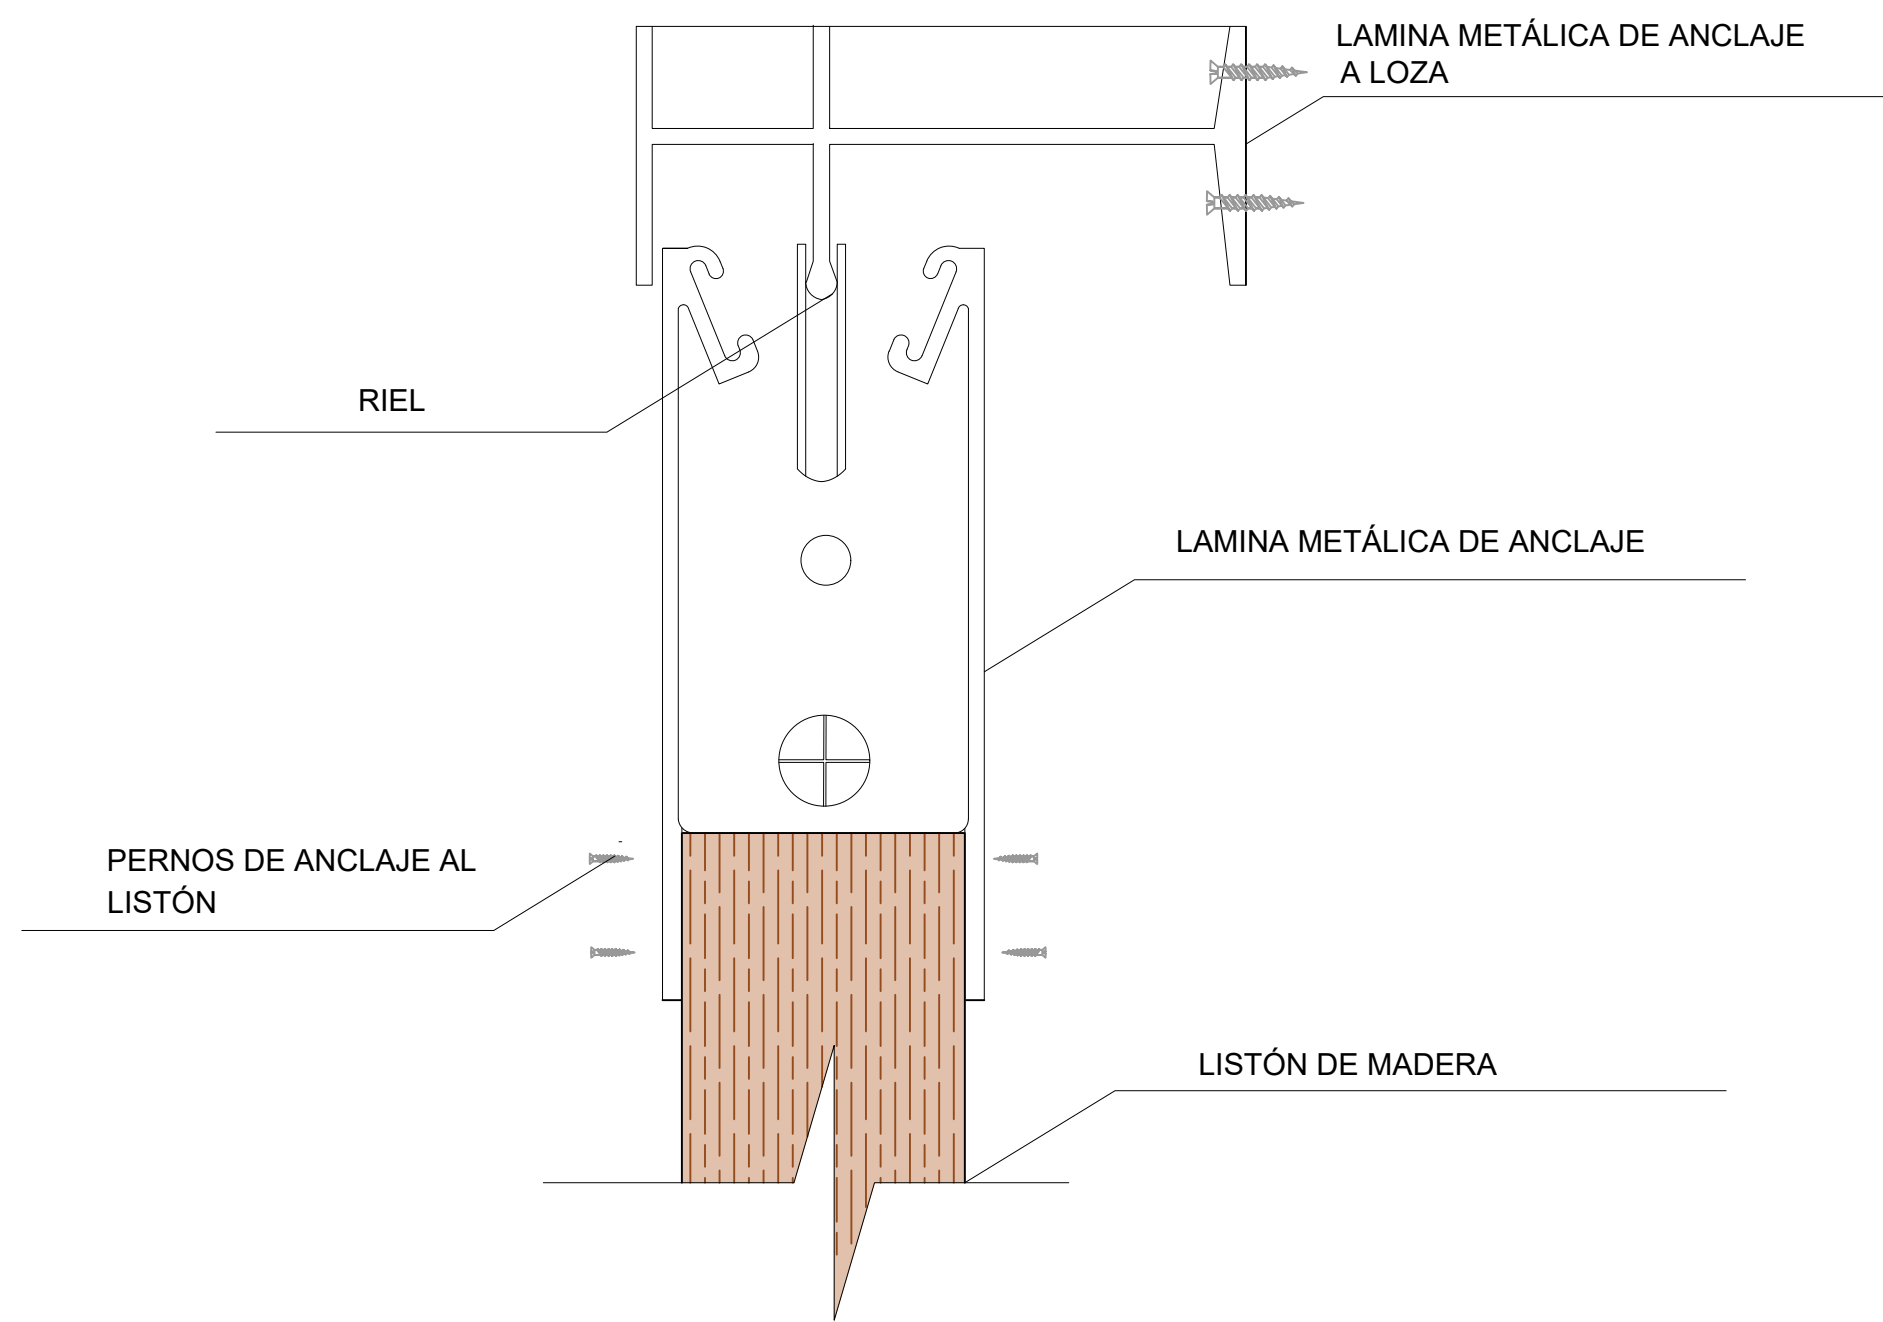


DETALLE: DE CELOSÍA DE FACHADA

ESC: 1:25

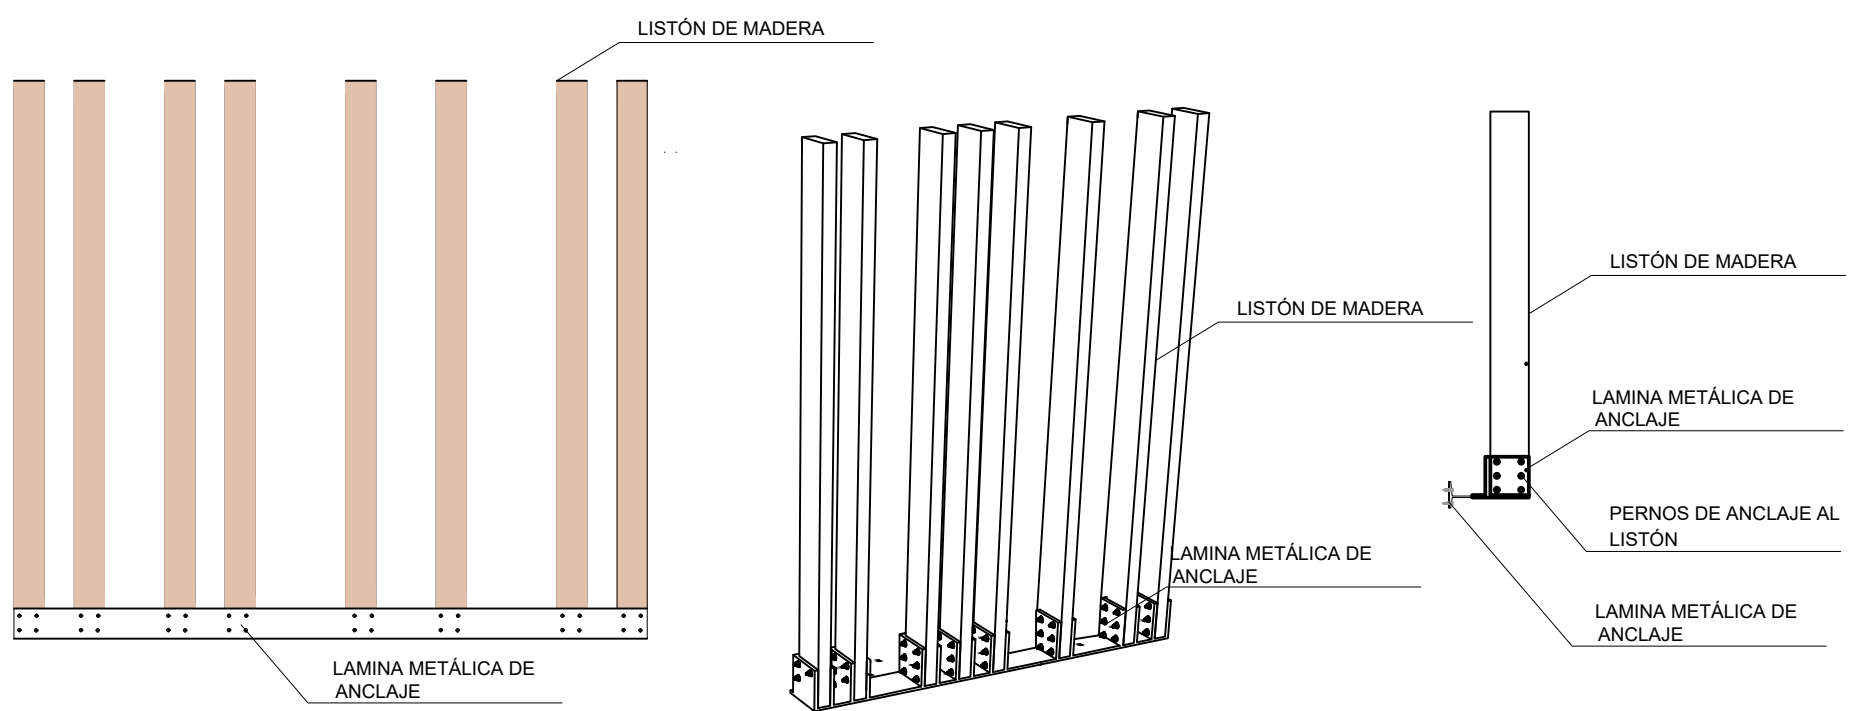


DETALLE: CORTE DE ESCALERA

ESC: 1:25

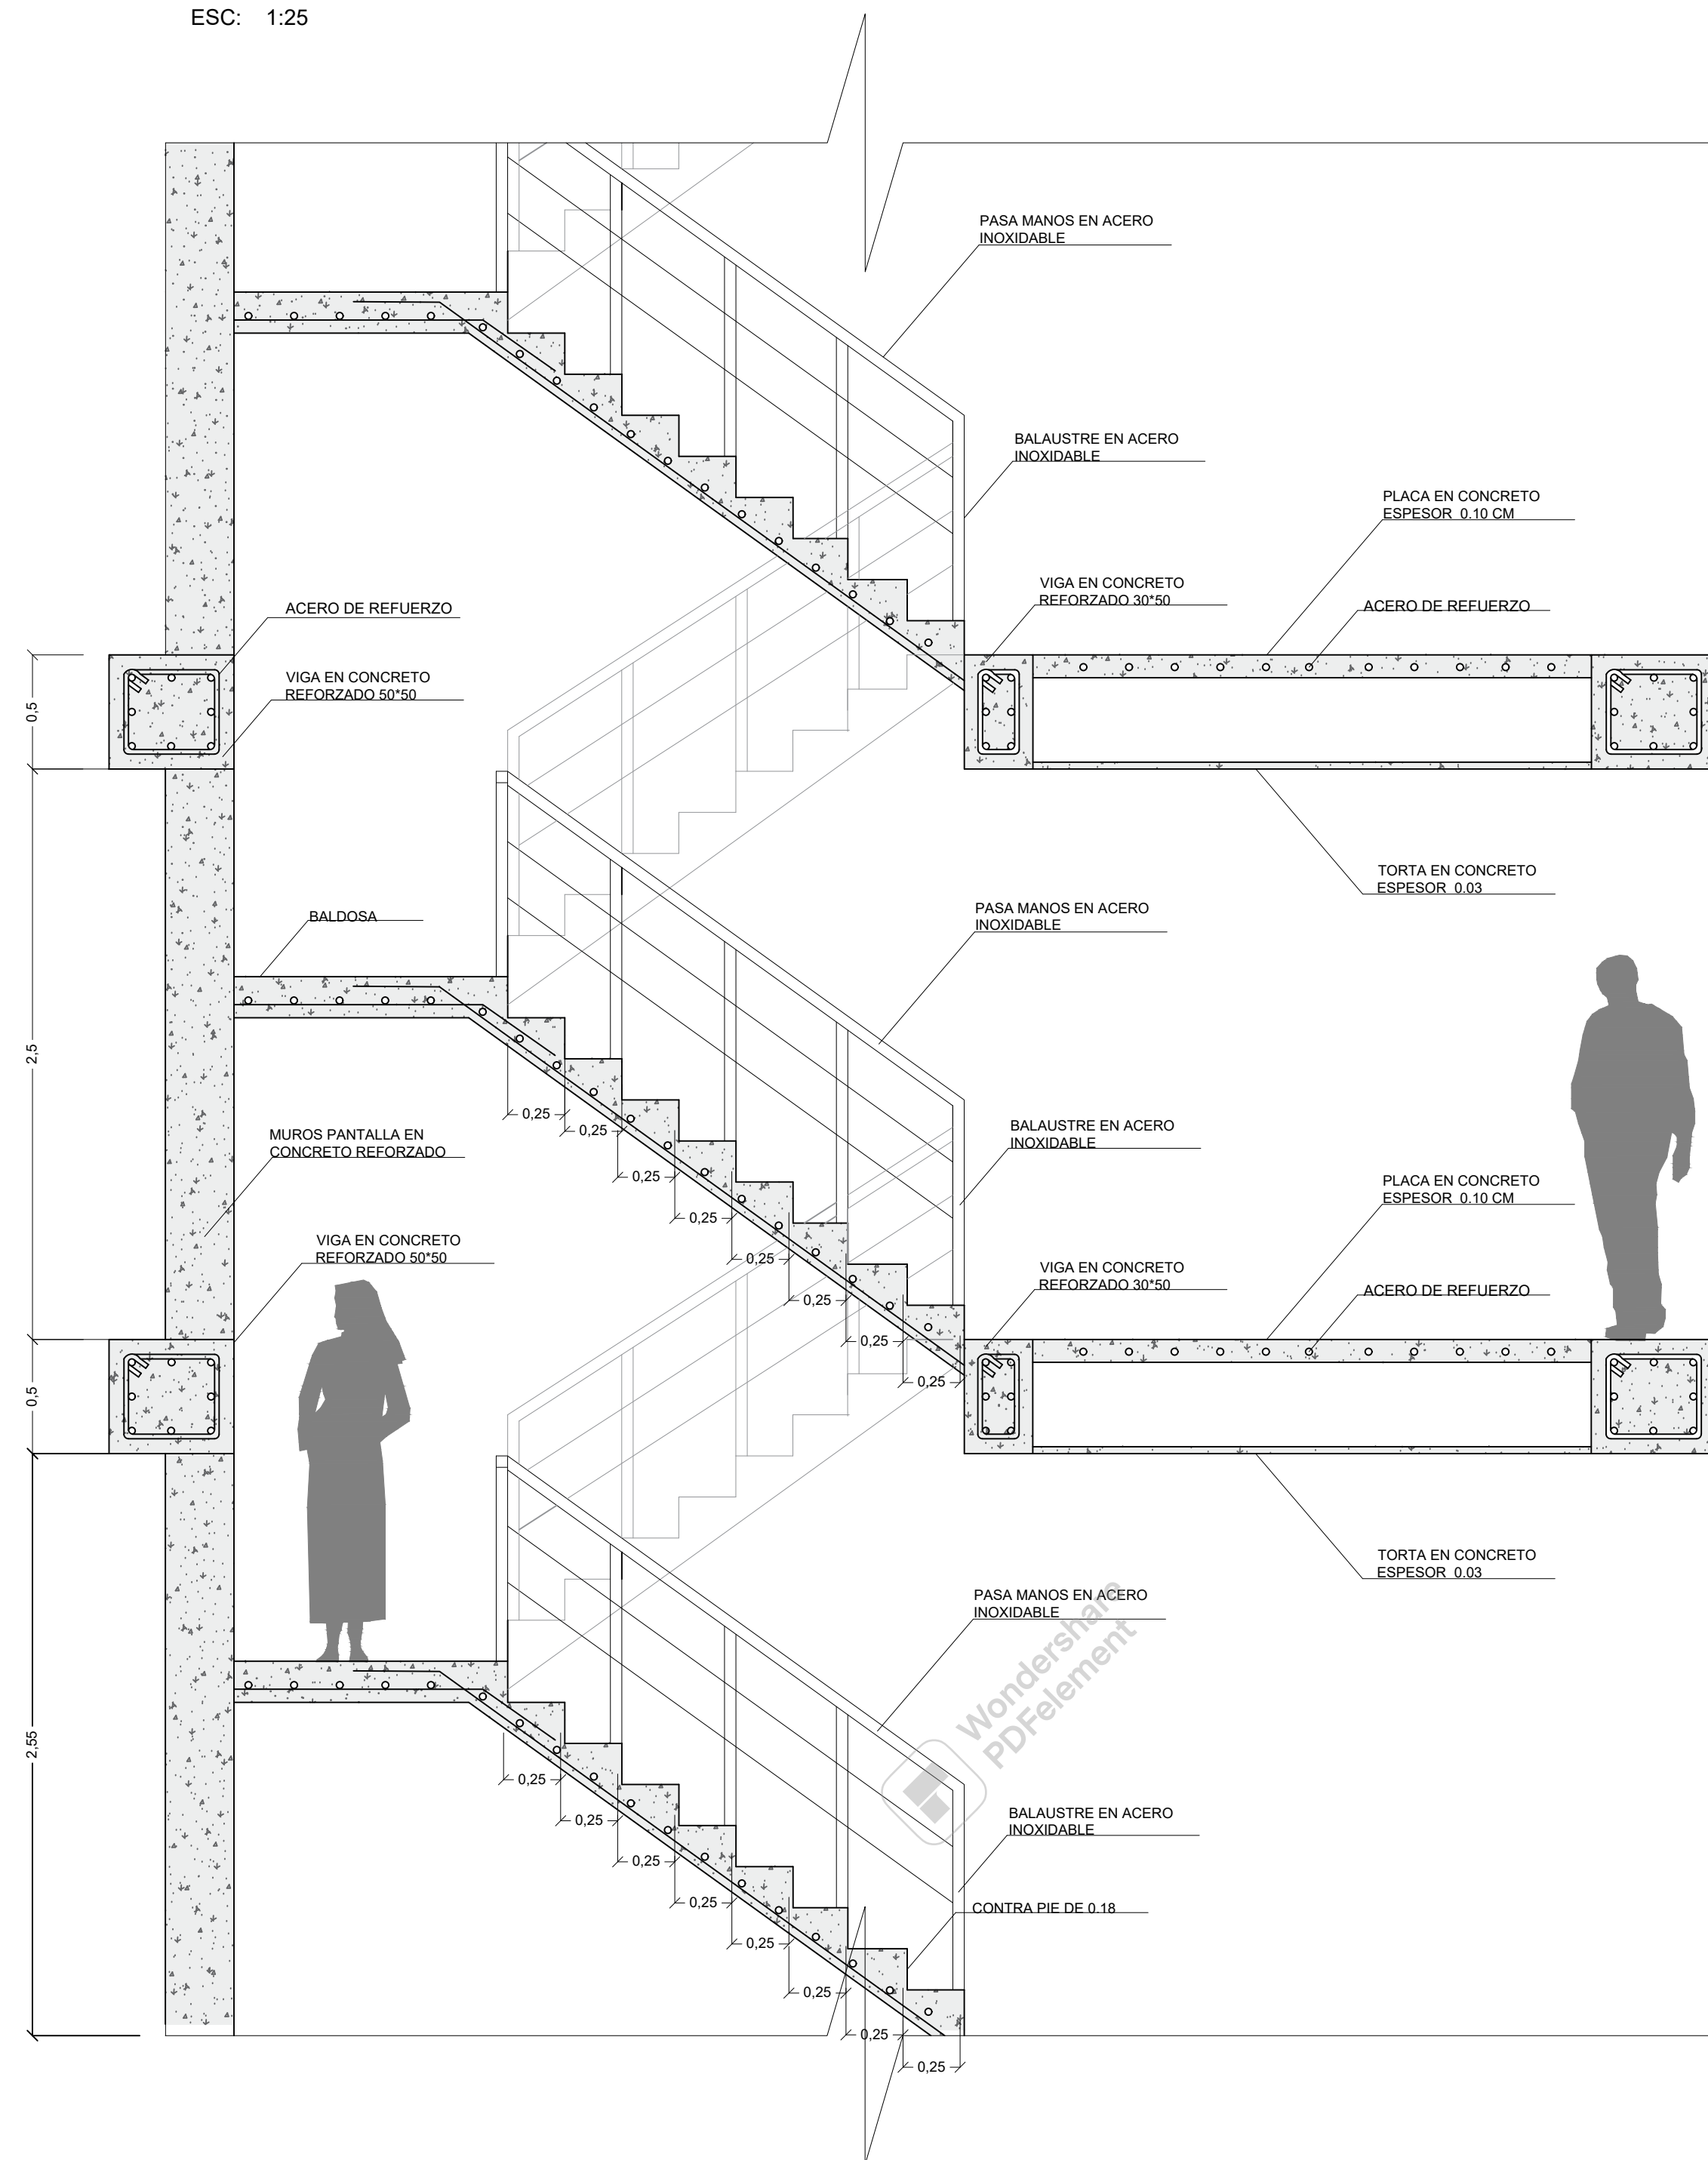


DETALLE: CORTE FACHADA 1

ESC: 1:25

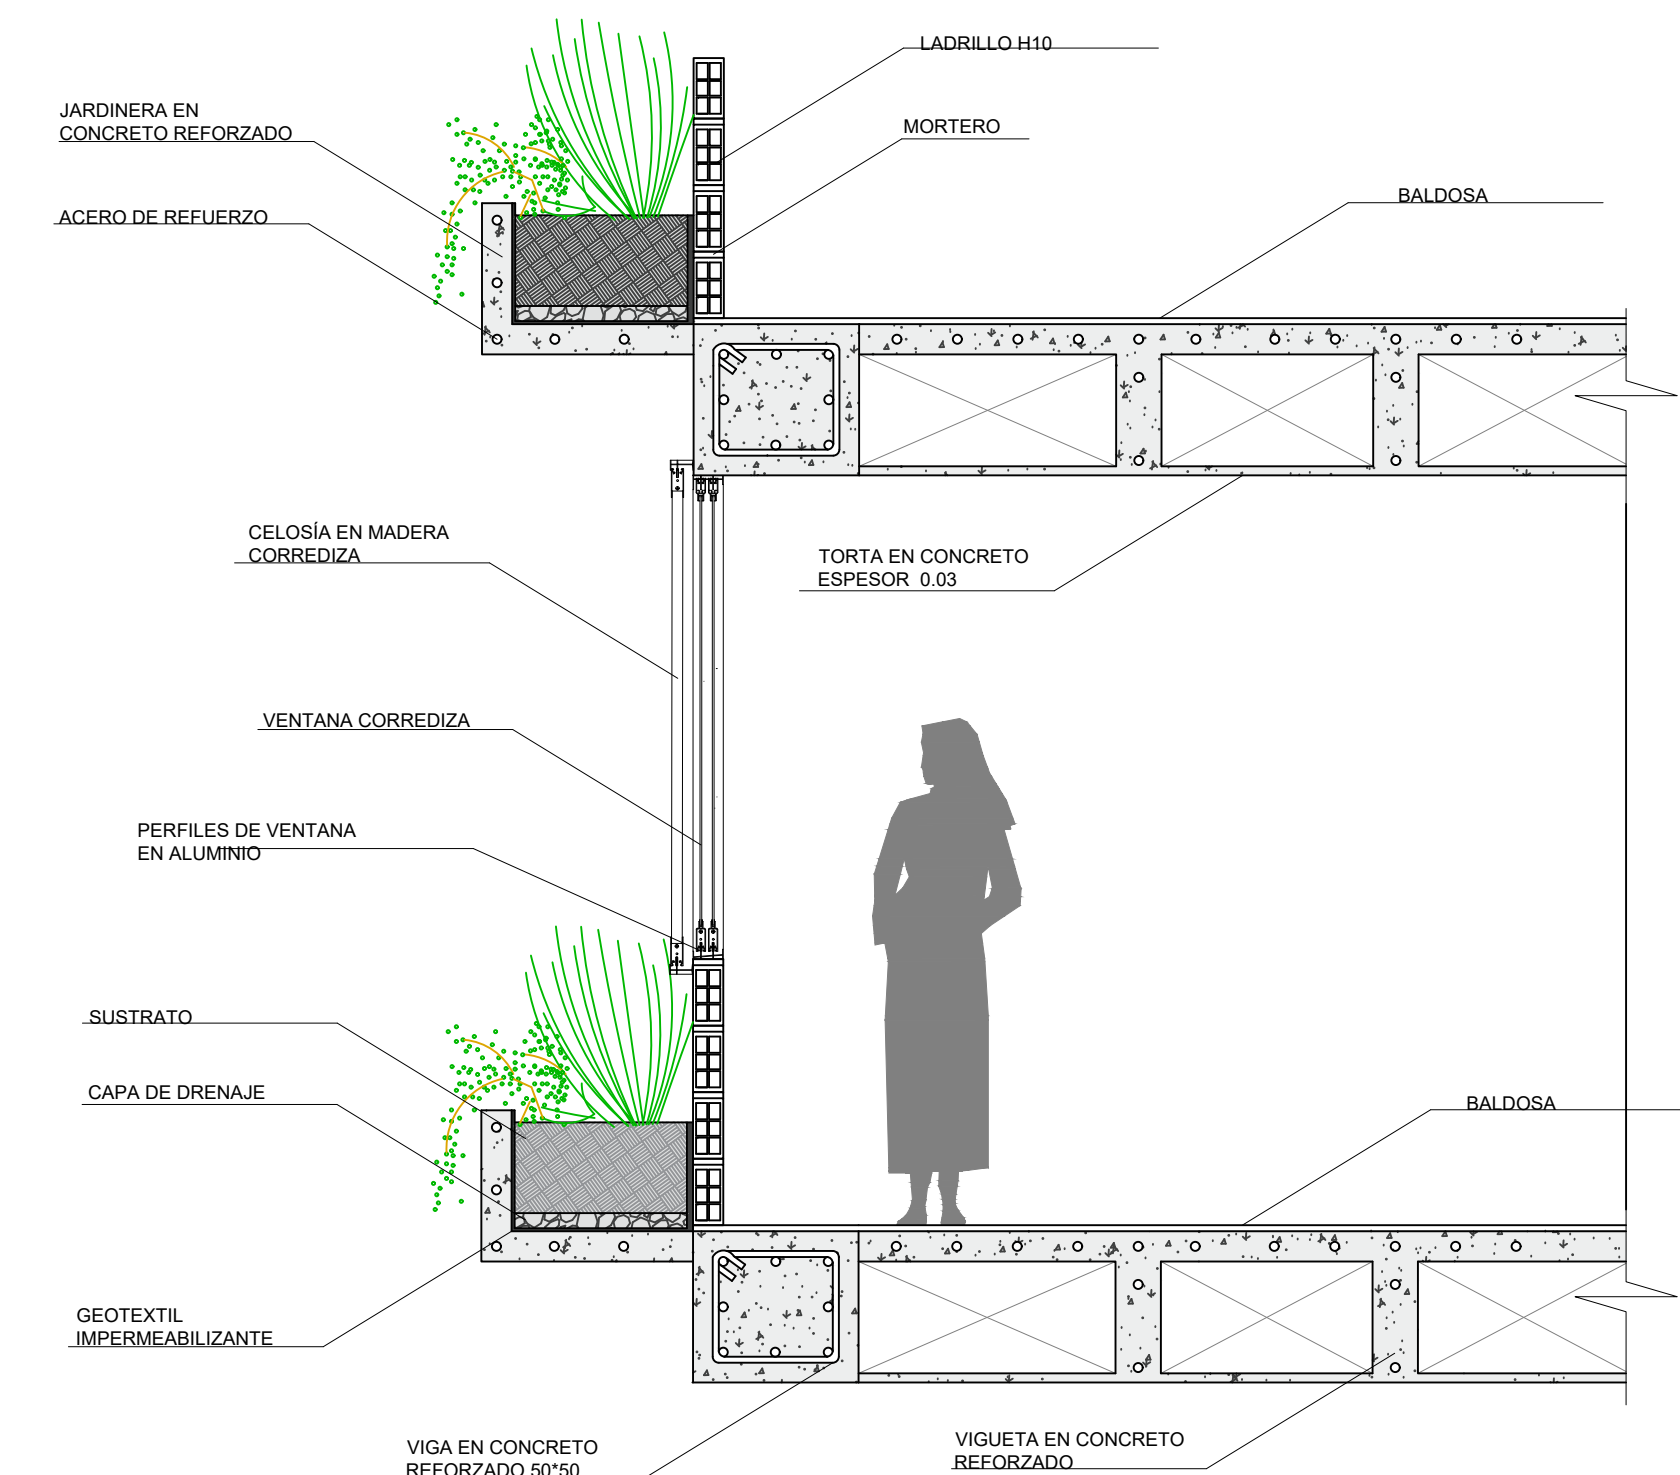

DETALLE: PLANTA DE ESCALERA

ESC: 1:25

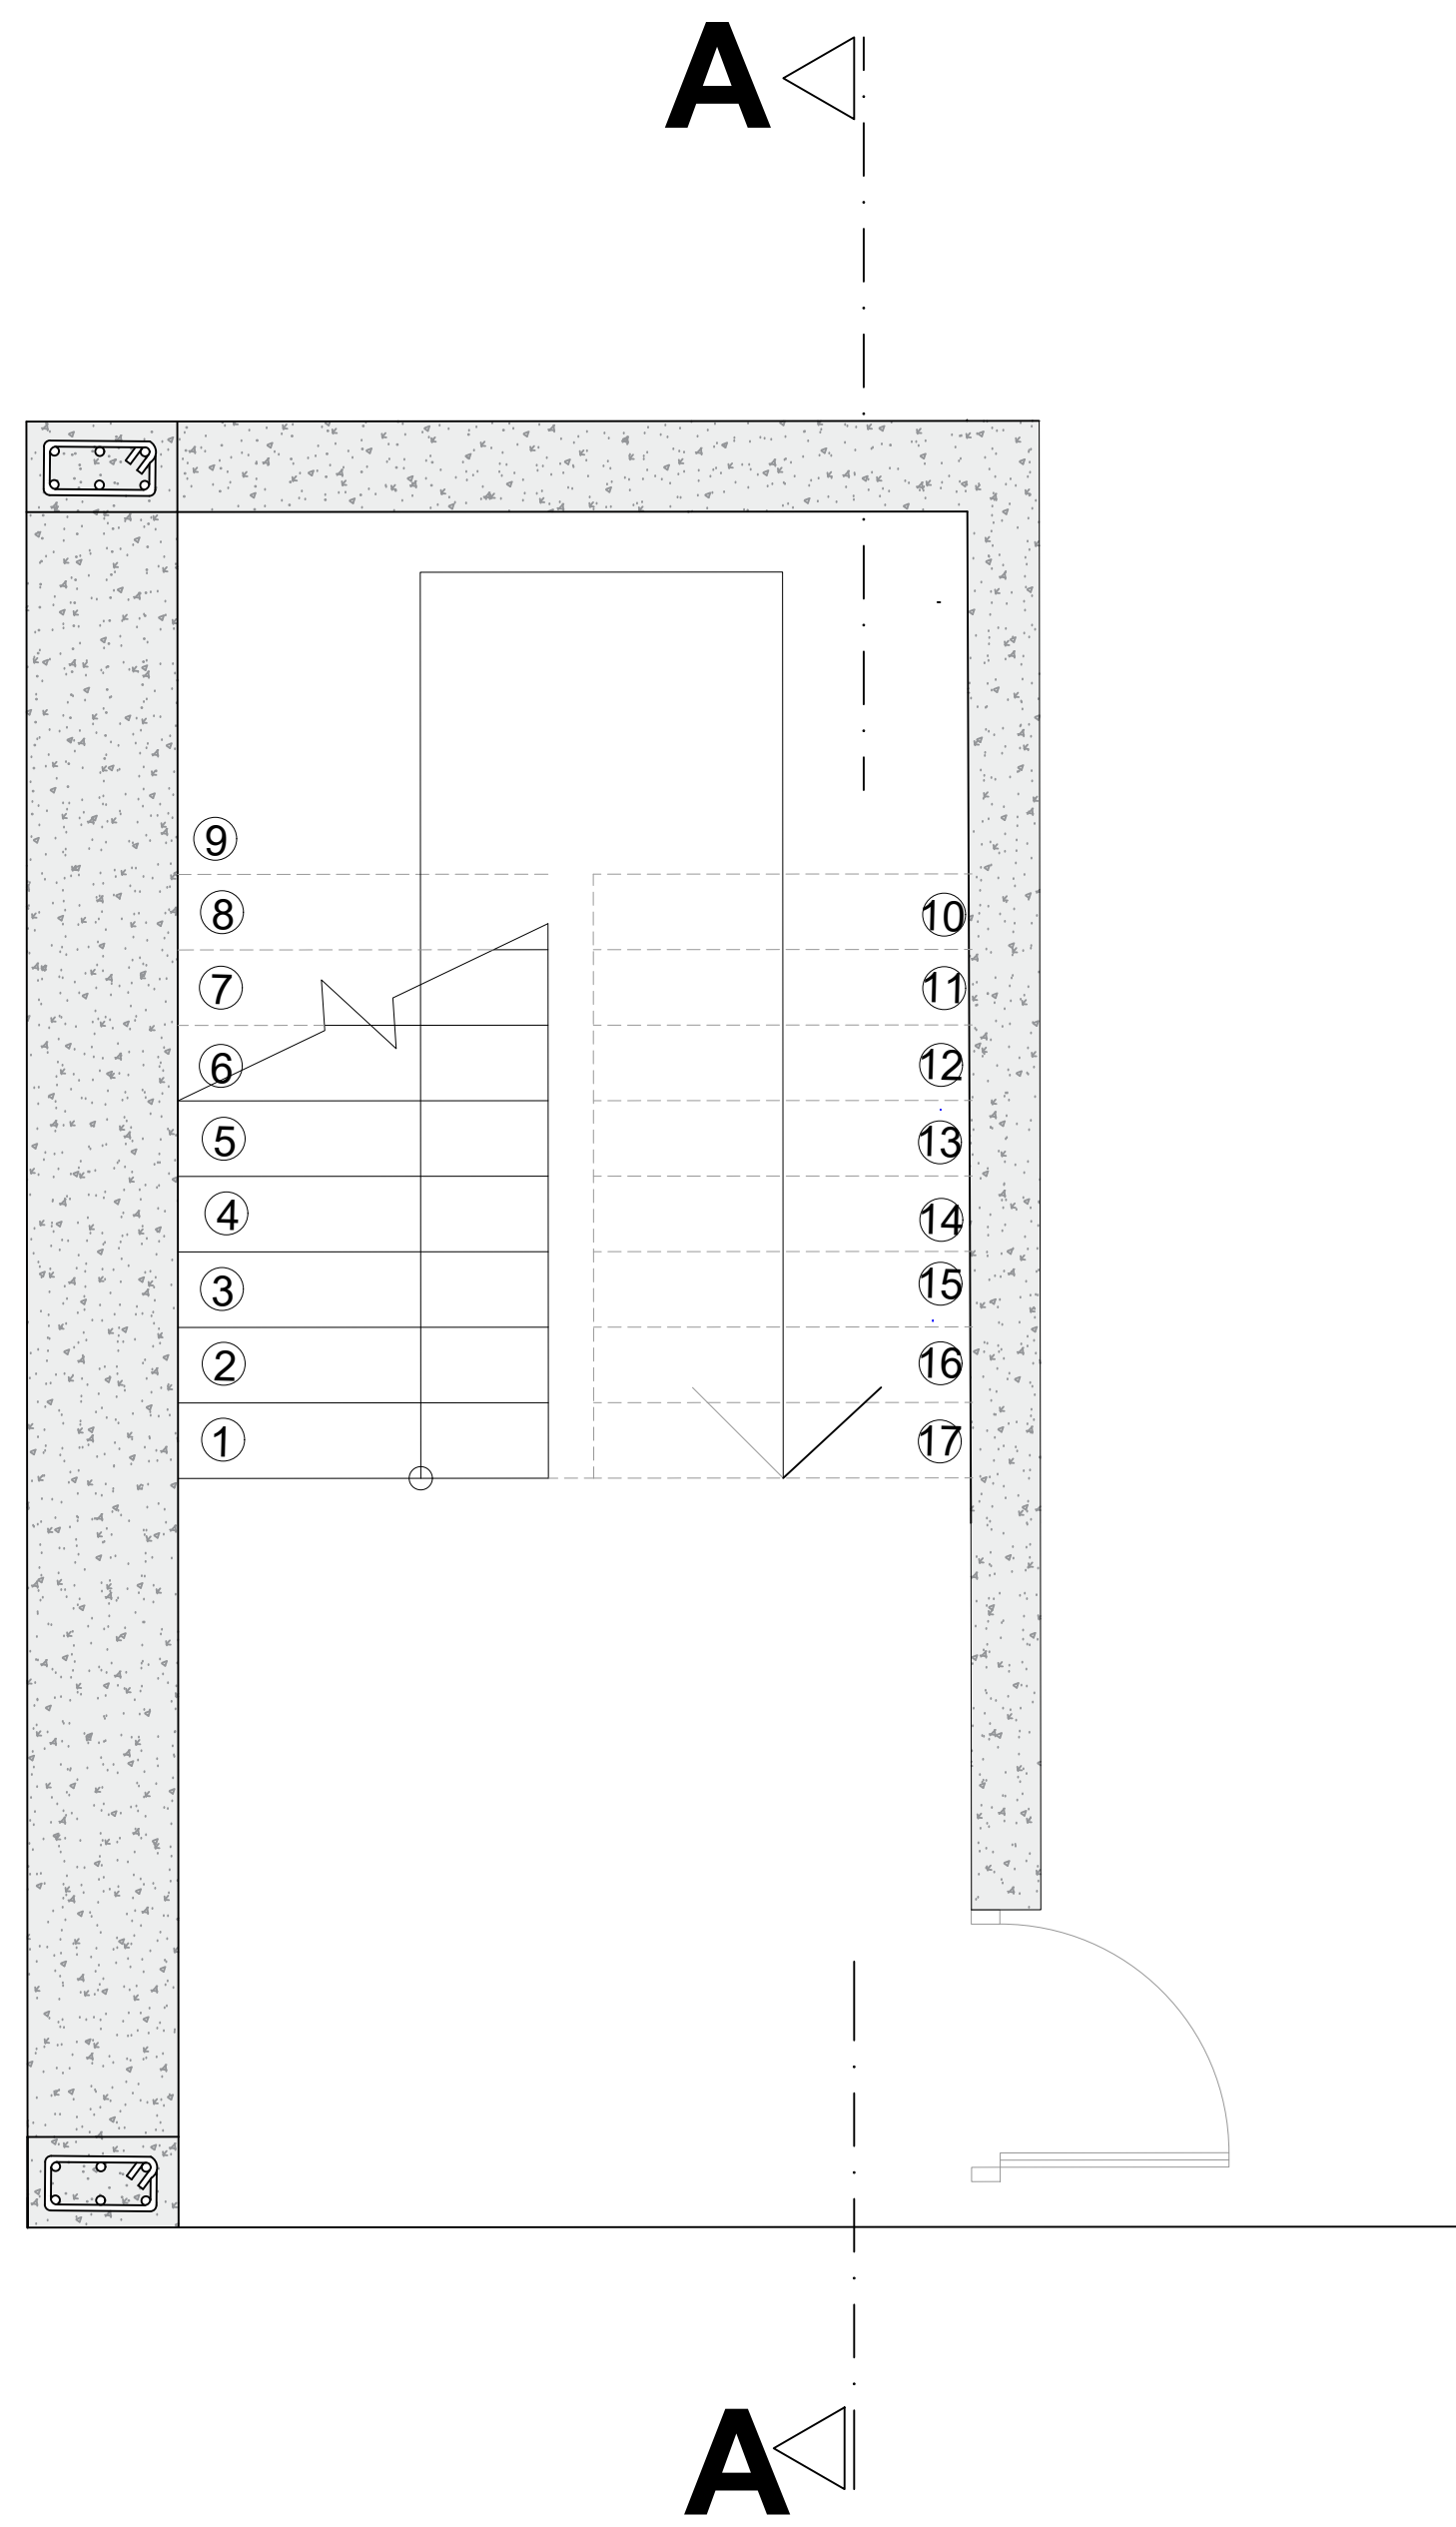

DETALLE: CORTE FACHADA 2

ESC: 1:25

