




ESQUEMA DE ESTRUCTURA
COLUMNAS Y PLACA DE ENTRE PISO

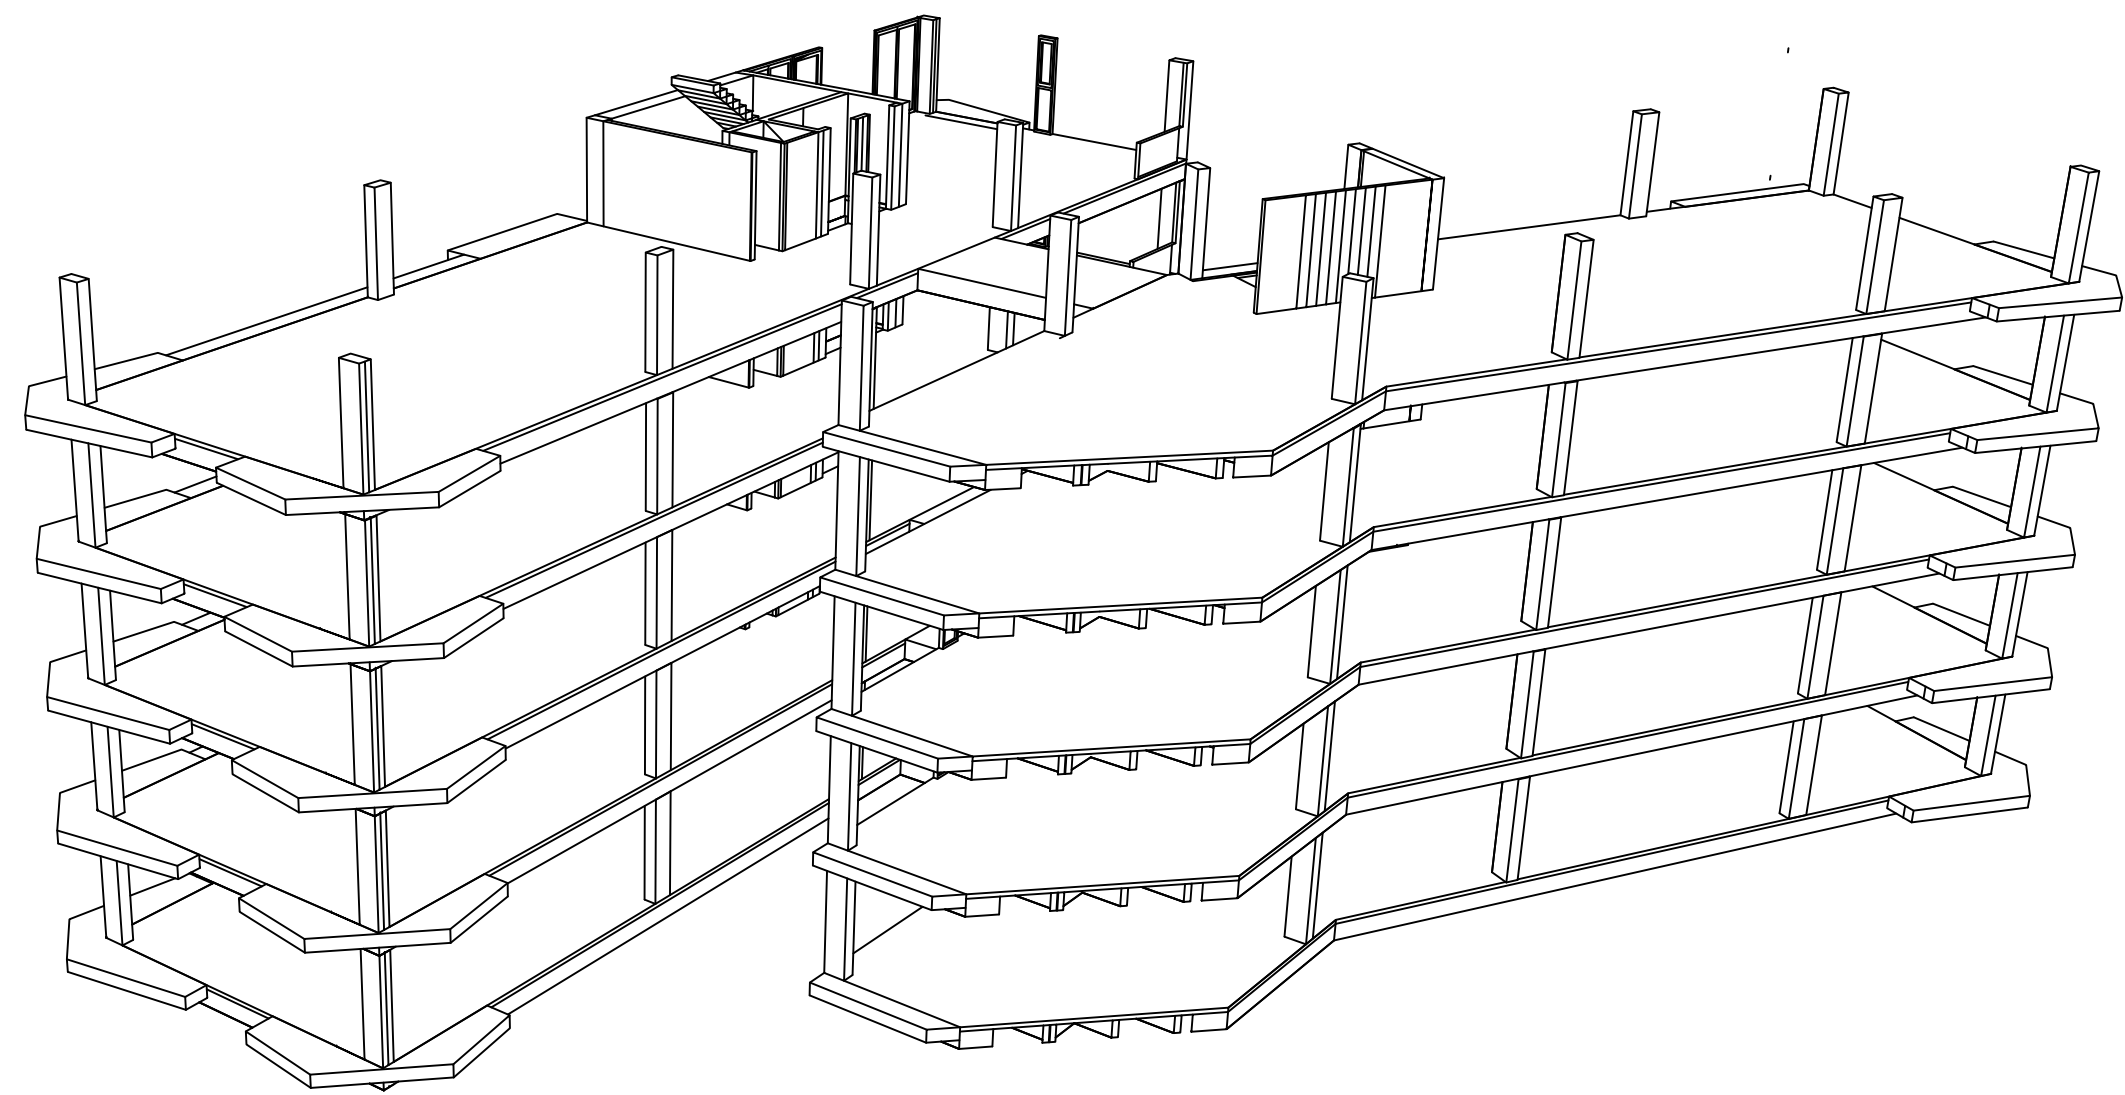

Detalle de placa de entrepiso

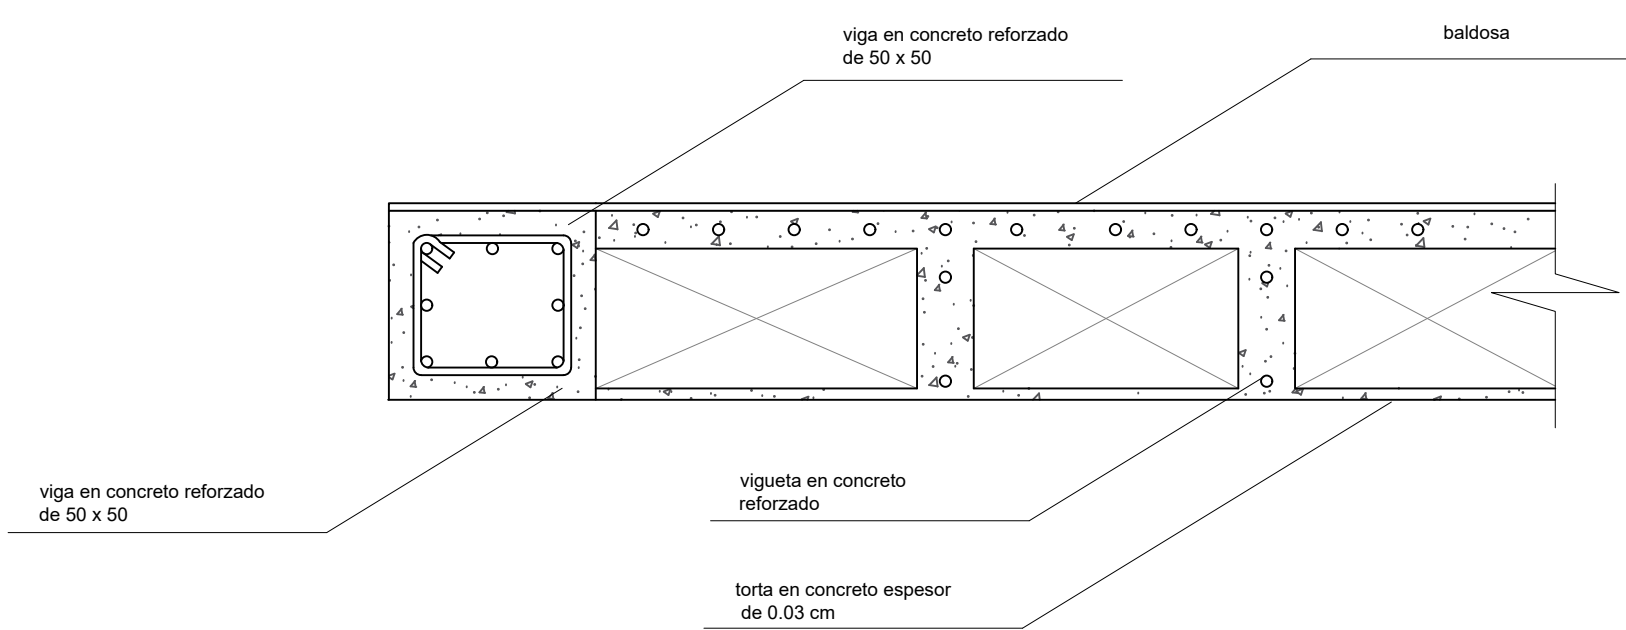

Detalles de ventanas

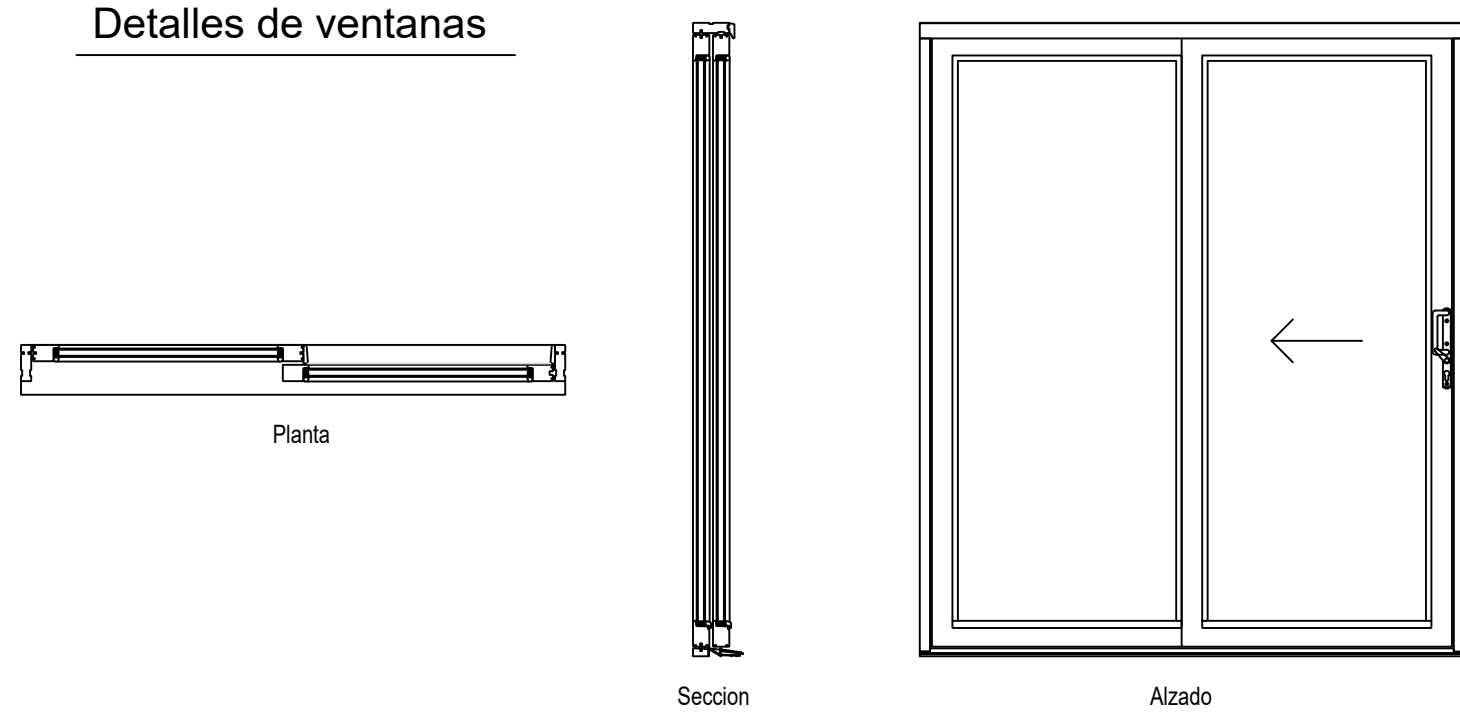

DETALLE DE LOSA CON NERVADURAS EN DOS DIRECCIONES

ESCALA 1:75

